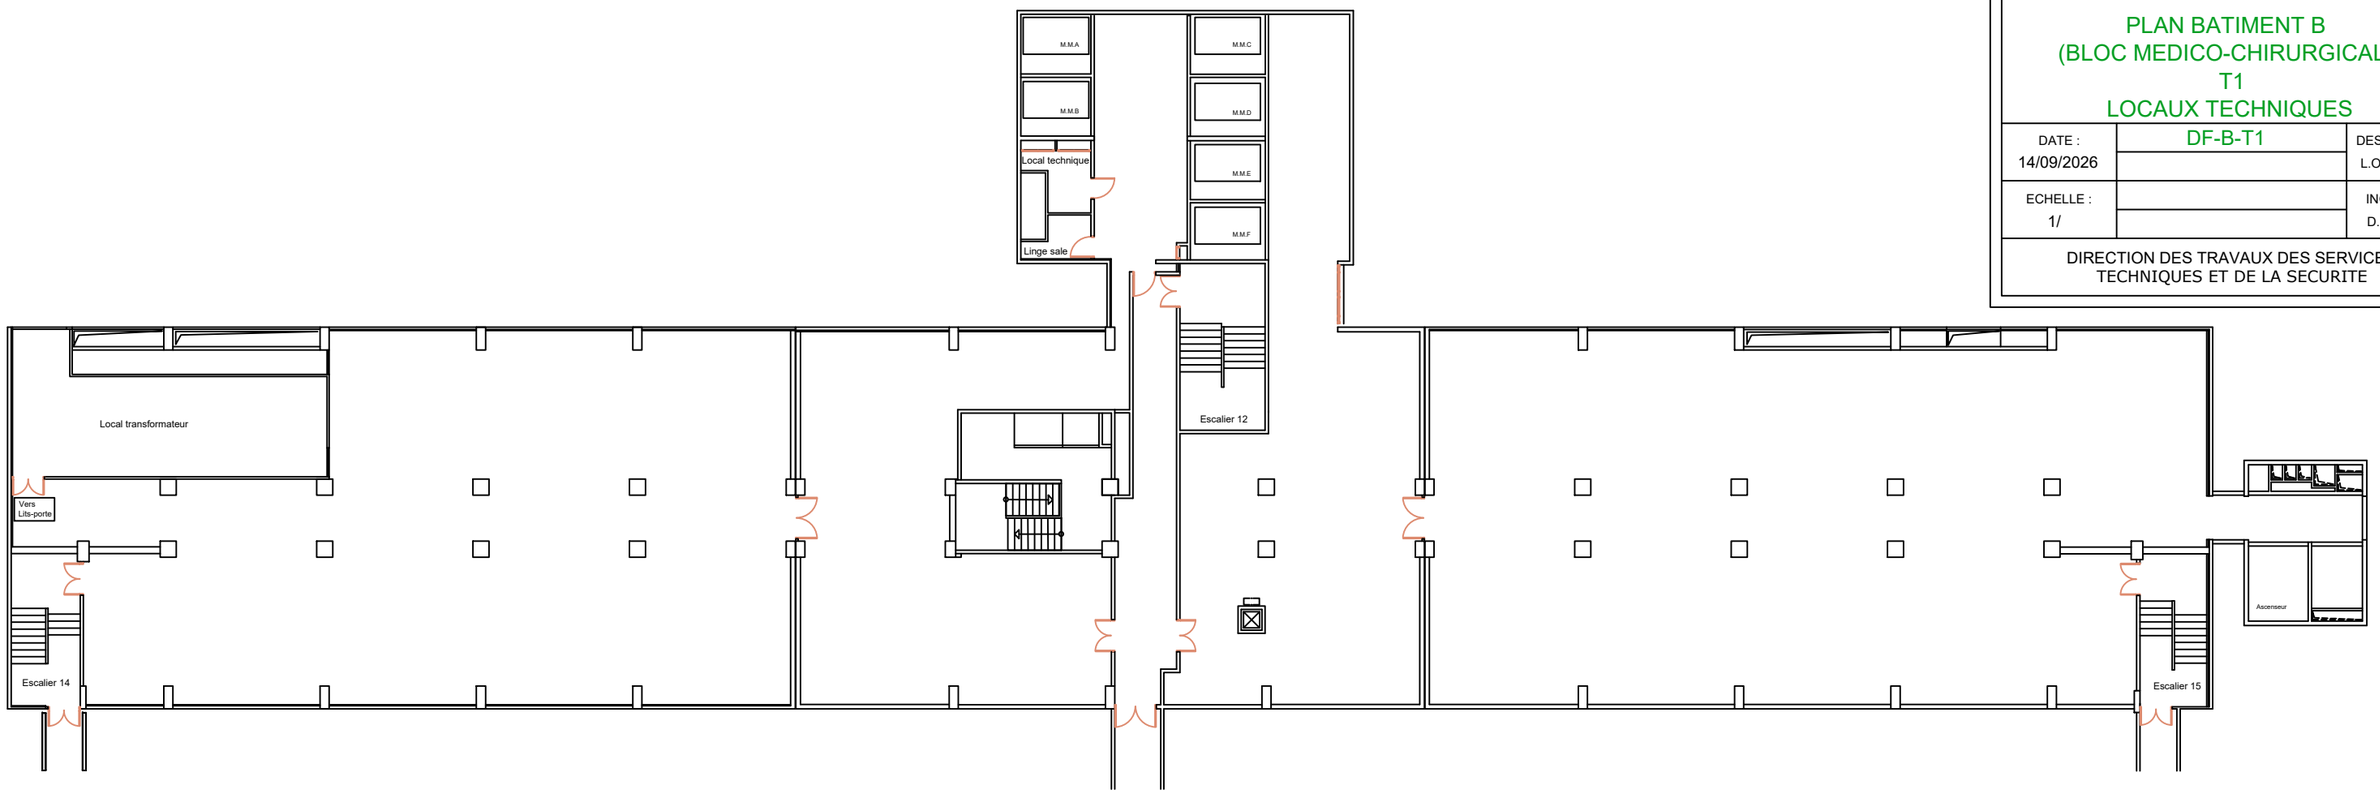


Groupement Hospitalier de Territoire
Saint-Denis Gonesse
Plaine de France

2 , RUE DU DOCTEUR DELAFONTAINE
93205 SAINT-DENIS CEDEX

HOPITAL DELAFONTAINE

PLAN BATIMENT B
(BLOC MEDICO-CHIRURGICAL)
T1
LOCAUX TECHNIQUES

DATE : 14/09/2026	DF-B-T1	DESSINATRICE: L.OULD CHIKH
ECHELLE : 1/		INGENIEUR : D. BAUERLÉ

DIRECTION DES TRAVAUX DES SERVICES
TECHNIQUES ET DE LA SECURITE