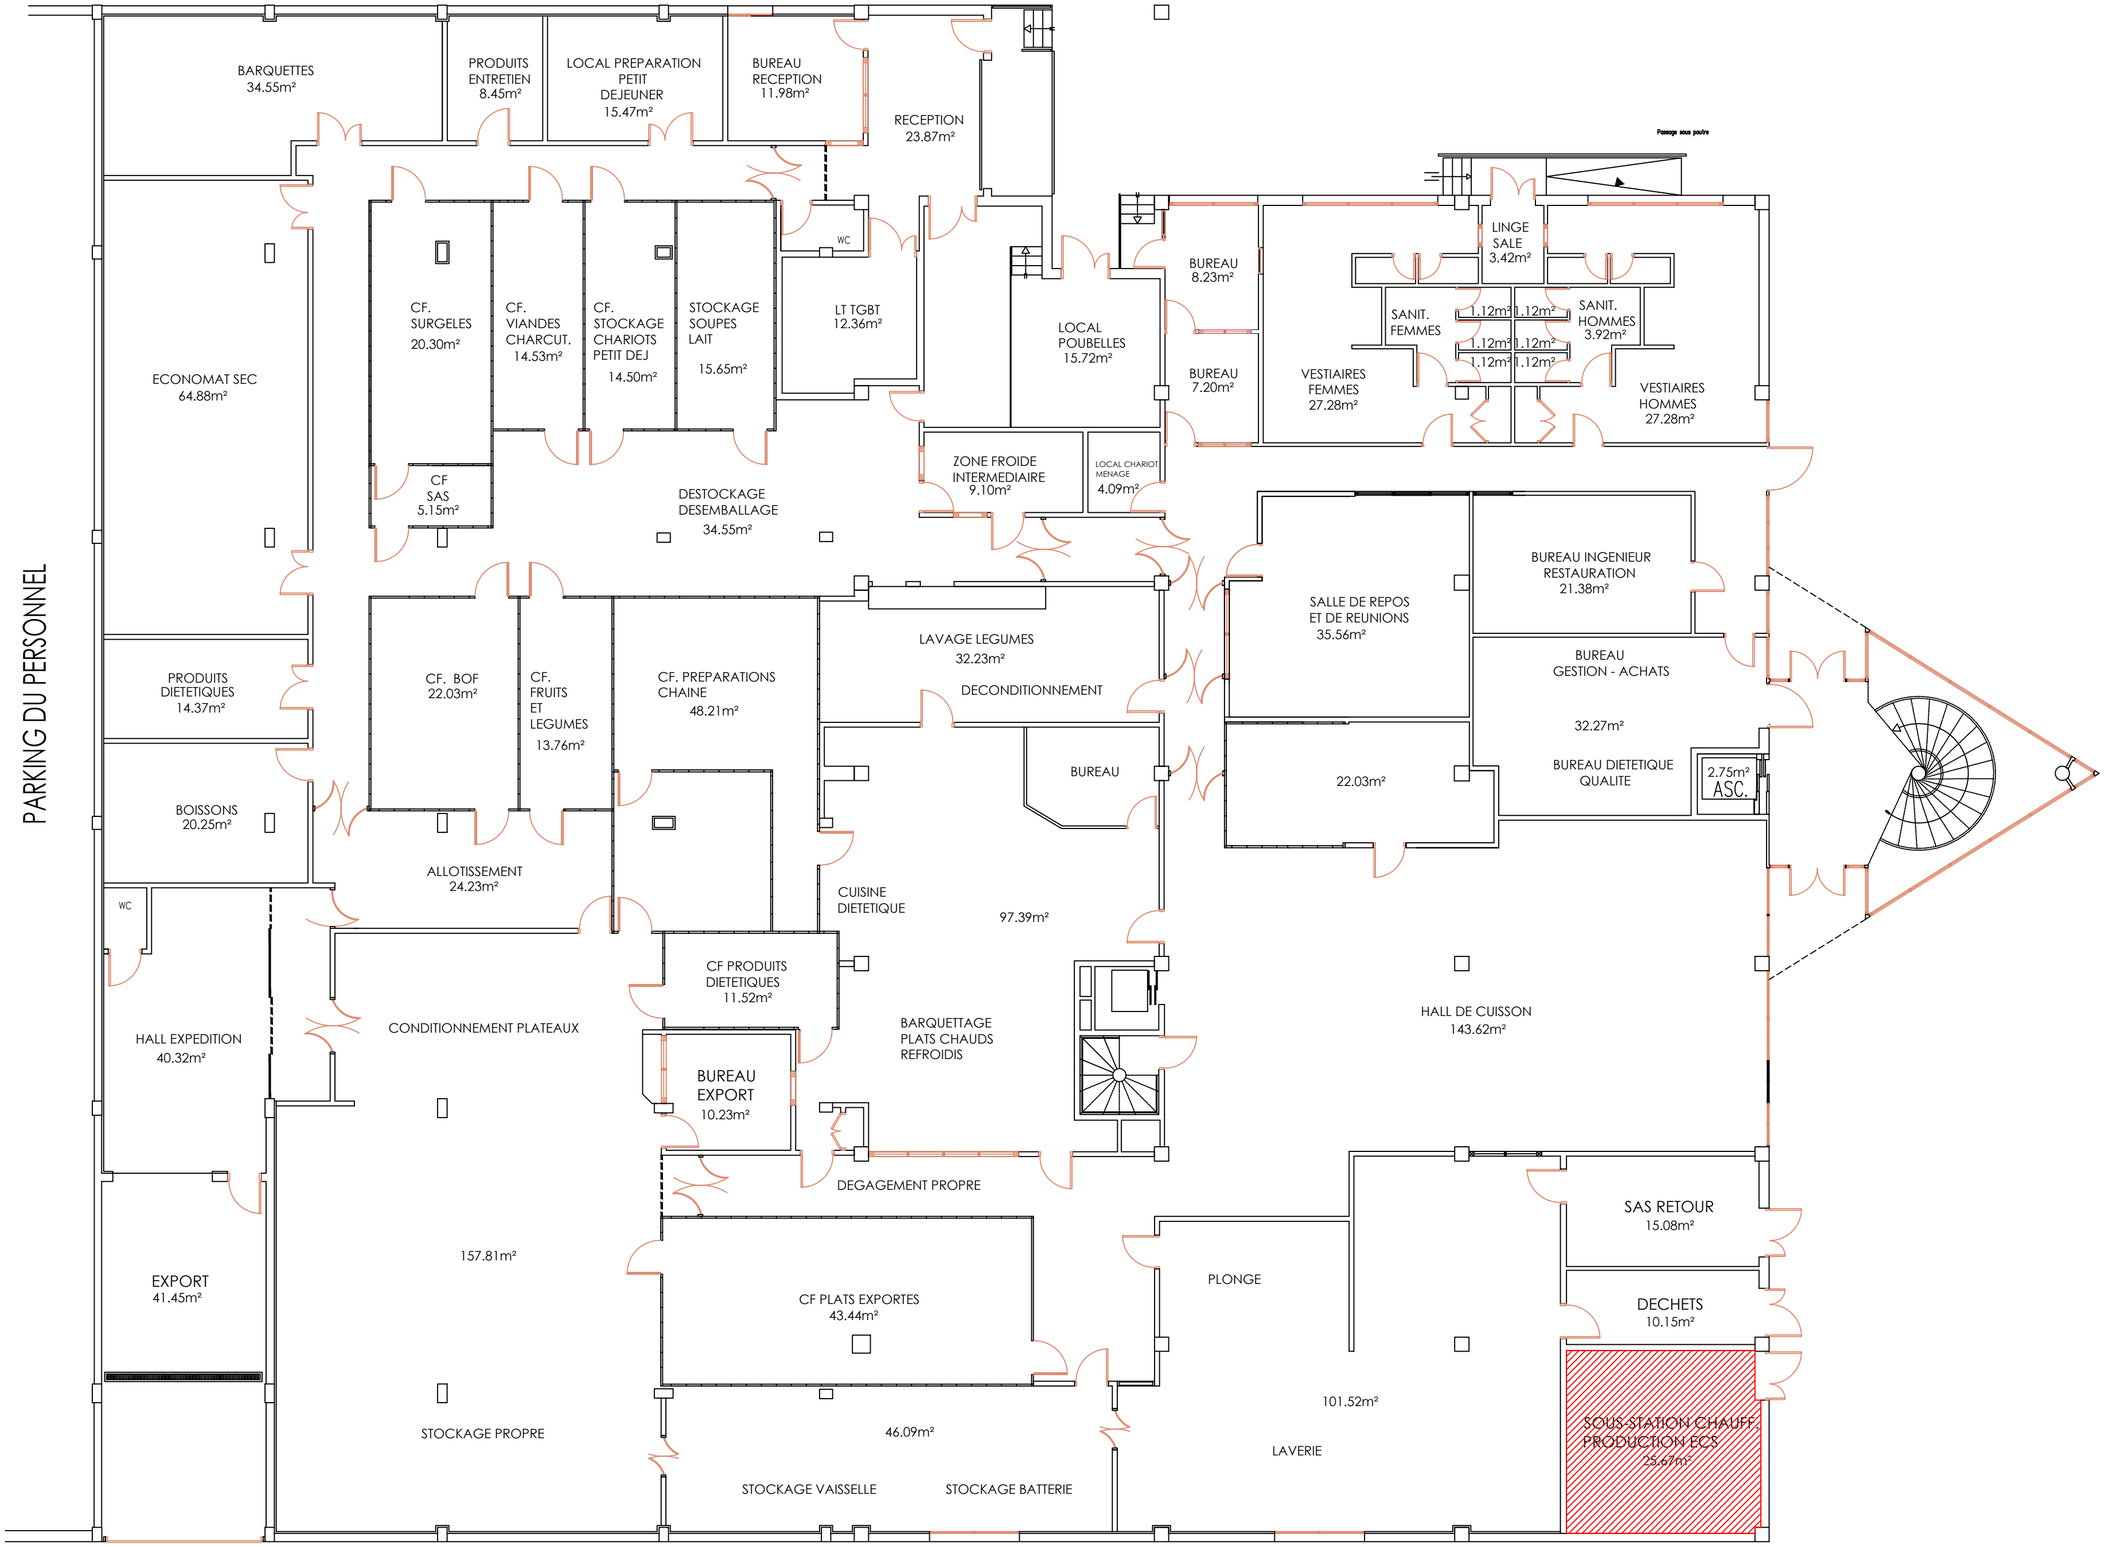



| | | | | | |
|---|---|---|---|---|---|
| Groupement Hospitalier de Territoire Saint-Denis Gonesse Plaine de France | HOPITAL DELAFONTAINE<br>2 Rue du docteur Delafontaine<br>93205 Saint-Denis | DF-L-R0 | ECHELLE | NIVEAU | DATE |
| | | PLAN BATIMENT L (CUISINE CENTRALE)<br>LOCAUX TECHNIQUES | 1/100 | RDC | 14/09/2026 |