


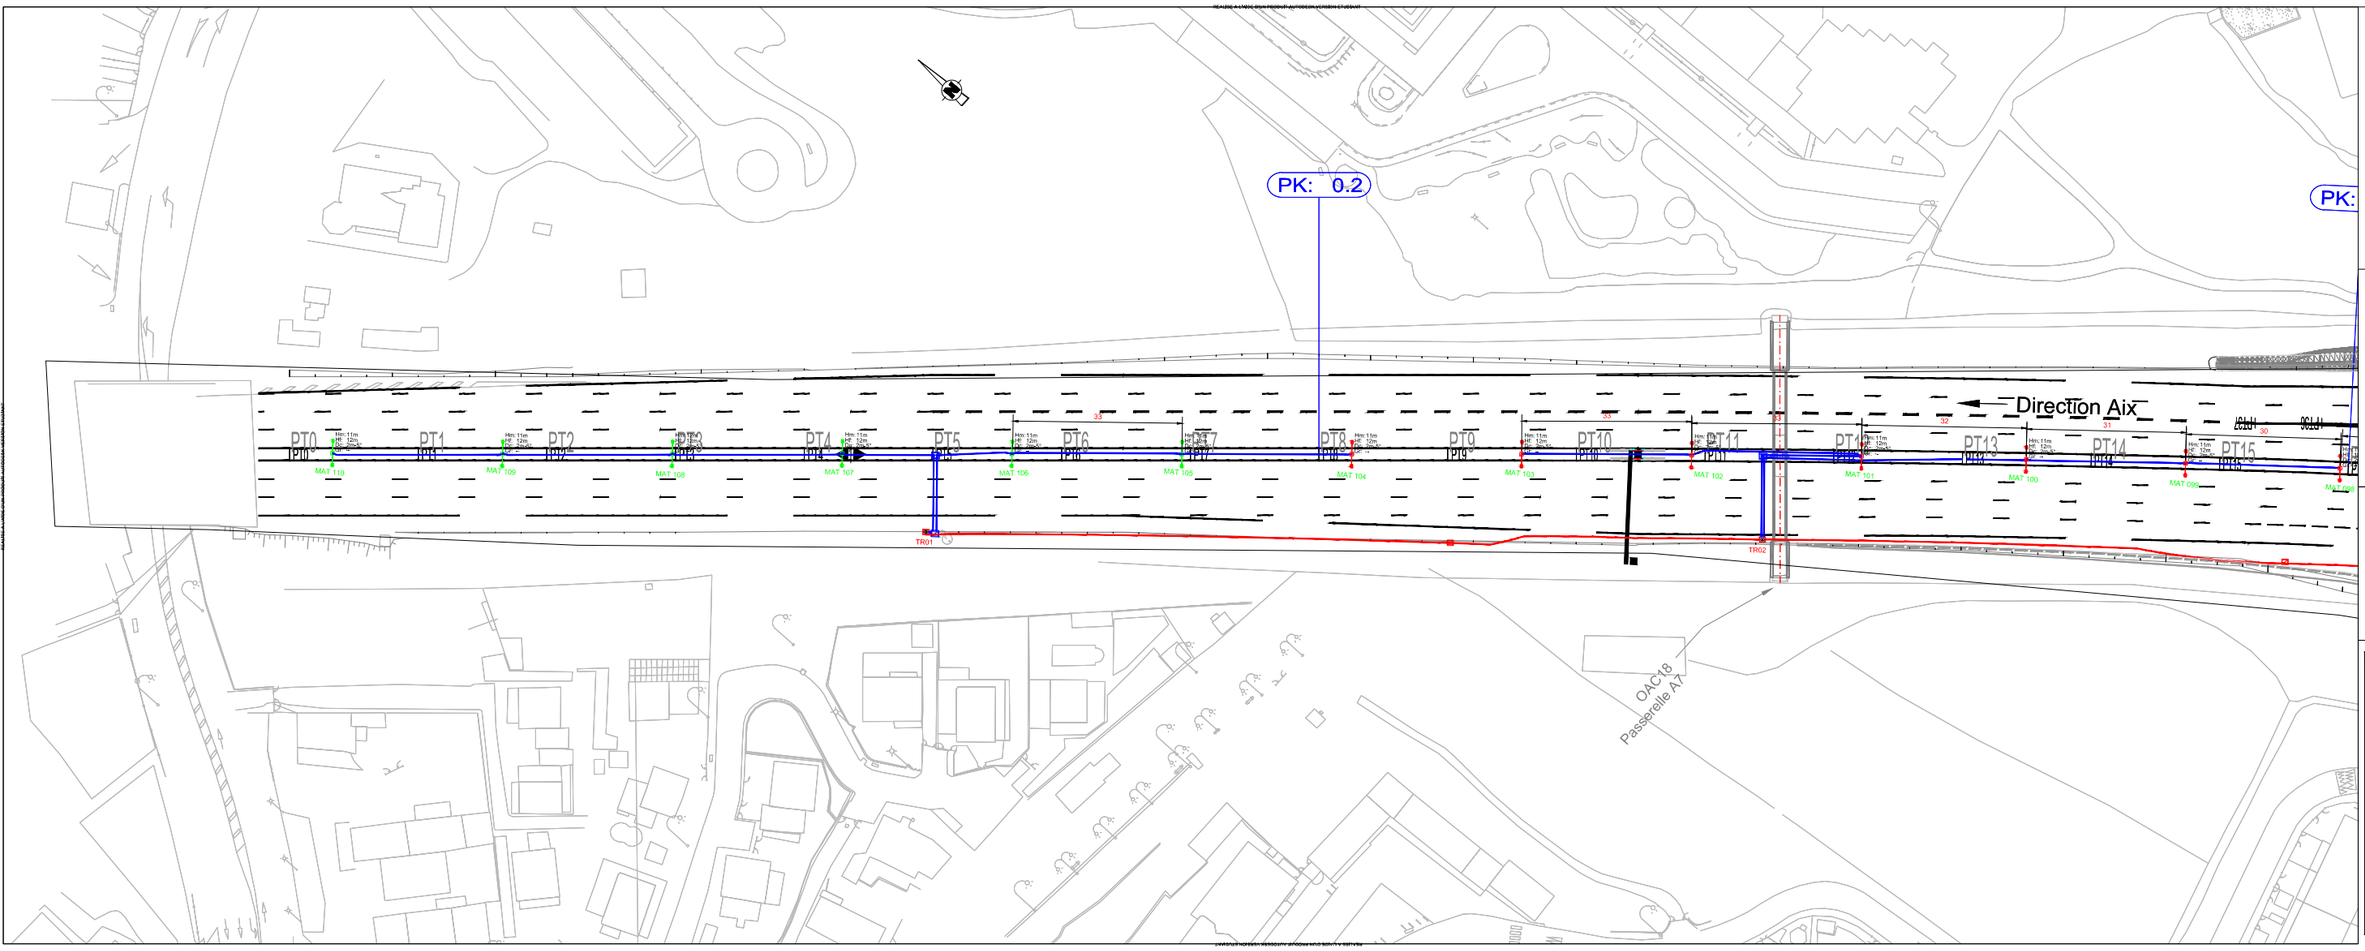


XREFS

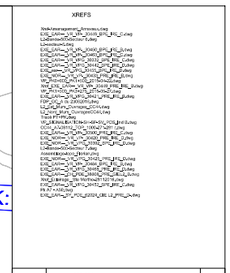

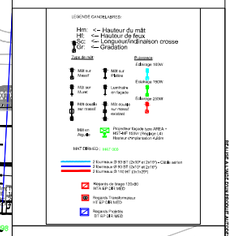

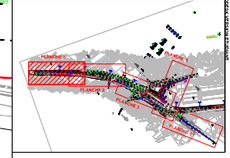

AUTOROUTE A507 - L2 Marseille

TRAVAUX

MAITRISE D'OUVRAGE

DOE — **SECTION A7 ARNAVAUX**
Plan d'implantation et réseaux

N°	DATE	VISA	OBJET	DOMAINE D'INTERVENTION
0	03/25	MAL	Création	Plan d'implantation
1	07/25	MAL	Ajout	Plan d'implantation et réseaux

ECHELLE	FORMAT	DATE
1/500	A1	10/25

PROJET N°/CODE AFFAIRE						
A07--	EE	PM	32073	P	REC	

PK: 0.4

PK: 0.6

Direction Aix

Sens extérieur A7 vers Aix

Sens intérieur A7 vers Marseille centre

Voir plan 32799

Prételle A1

OAC 17
Passerelle Vitta

Remontée sens sortant ferme

CAF Ø 400

CAF Ø 500

TR02

TR04




QZLU

XREFS


Hm : <– Hauteur du mât
HE : <– Hauteur de feux
Lc : <– Longueur mât/jonction crosse
Gr : <– Gradation

Mât Acier

Potence




Projecteur Focal(e) type ARGA + RECTAPP 1000 / Ampli(e) LED
Réseau d'interconnexion Aubette

MAT ERRATA : MAT 000

Réservation Gaine 110x80 WT4 ep 6 Ø 140 MED

Réservation Transformateur HT ET BT Ø 140 MED

AUTOROUTE A507 - L2 Marseille

TELLURE

REALISATEUR | MAITRE D'OUVRAGE | EXPLOITANT

DOE

SECTION A7 ARNAVAUX
Plan d'implantation et réseaux

A507	GE	PM	32973	P	REC

PK: 0.8

PK: 1.01

Direction Aix

Direction Marseille

Bretelle B14

Bretelle S6

Bretelle B10

Bretelle S5

Bretelle A3

Bassin gravitaire
Arnavaux Nord

OANC2

Parking

Parking

Remontée aéro souterraine

Chambre recevant fourreaux et traversée sous GBA

Prévoir 4 TPC90 :
- 2 TPC 90mm cuitendu pour mâts 87 à 91
- 2 TPC 90mm/m les chambres

CAF Ø 400 CAF Ø 500

Implantation arrière GBA
Bretelle A1 : MAT 020 - 021

Réf. : Plan n°30551_D_BPE

XREFS

LEGENDE GAINES APPUIS

Hm : <– Hauteur du mât
Hf : <– Hauteur de feux
Sc : <– Longueur/ms/Emission crosse
Gr : <– Gradation

Appui Acier

MAT sur Massif	MAT sur Plinthe	Fourreaux Extérieur 160/6
MAT sur Mur	Candélabre en façade	Extérieur 110/6
MAT double sur massif	MAT double sur plinthe	Extérieur 200/8

MAT ENR-BAES : MAT 043

Réservation Transformateur HT &BT (Ø 1400)

Réservation Trottoirs 37.5x1.5Ø 1400

AUTOROUTE A507 - L2 Marseille

REALISATEUR	MAITRE D'OUVRAGE	SOUS-TRAITANT
		BOUYGUES

DOE

SECTION A7 ARNAVAUX
Plan d'implantation et réseaux

Domaine	Sous-domaine	Type	Numéro	Ind.	Echelle
A07--	EE	PIM	32973	F	REC

Prevoir 4 TPC90
-2 TPC90en guirlande pour mâts 87 à 91
-2 TPC 90entre les chambres

Chambre recevant fourreaux en traversée et 4TPC 90

Chambre recevant recoupant tous les fourreaux TPC90

Breteille Bis

Breteille A4

Breteille A3

Breteille SS4

OANC2

OANC2 (passe sous la L21)

Parking

PK: 1.2

N.V.R.


XREFS

AUTOROUTE A507 - L2 Marseille

DOE

SECTION A7 ARNAVAUX
Plan d'implantation et réseaux

A07-- | EE | PM | 32973 | F | REC

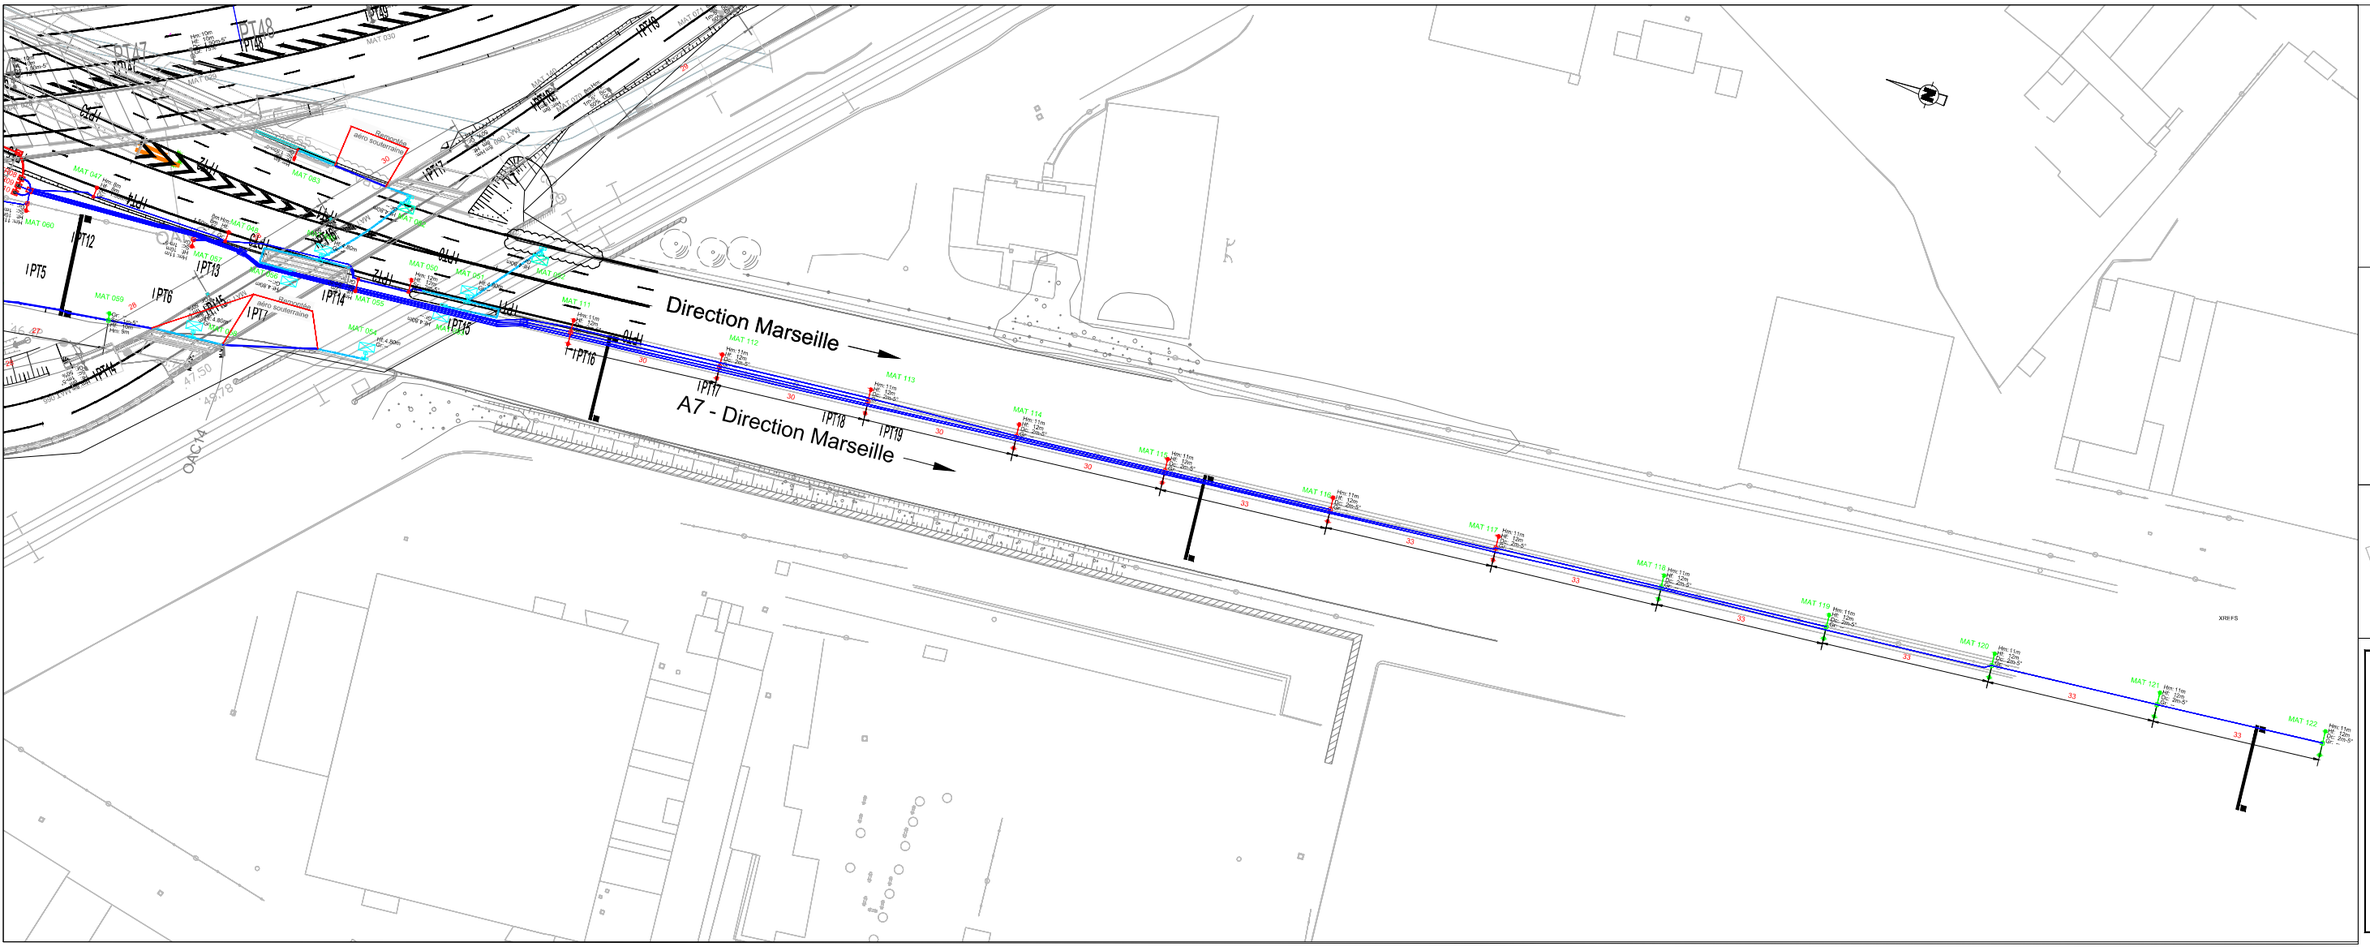
Direction Marseille
A7 - Direction Marseille
XREFS
AUTOROUTE A507 - L2 Marseille
DOE
SECTION A7 ARNAVAUX
Plan d'implantation et réseaux
A507--
EE
PM
32973
F
REC