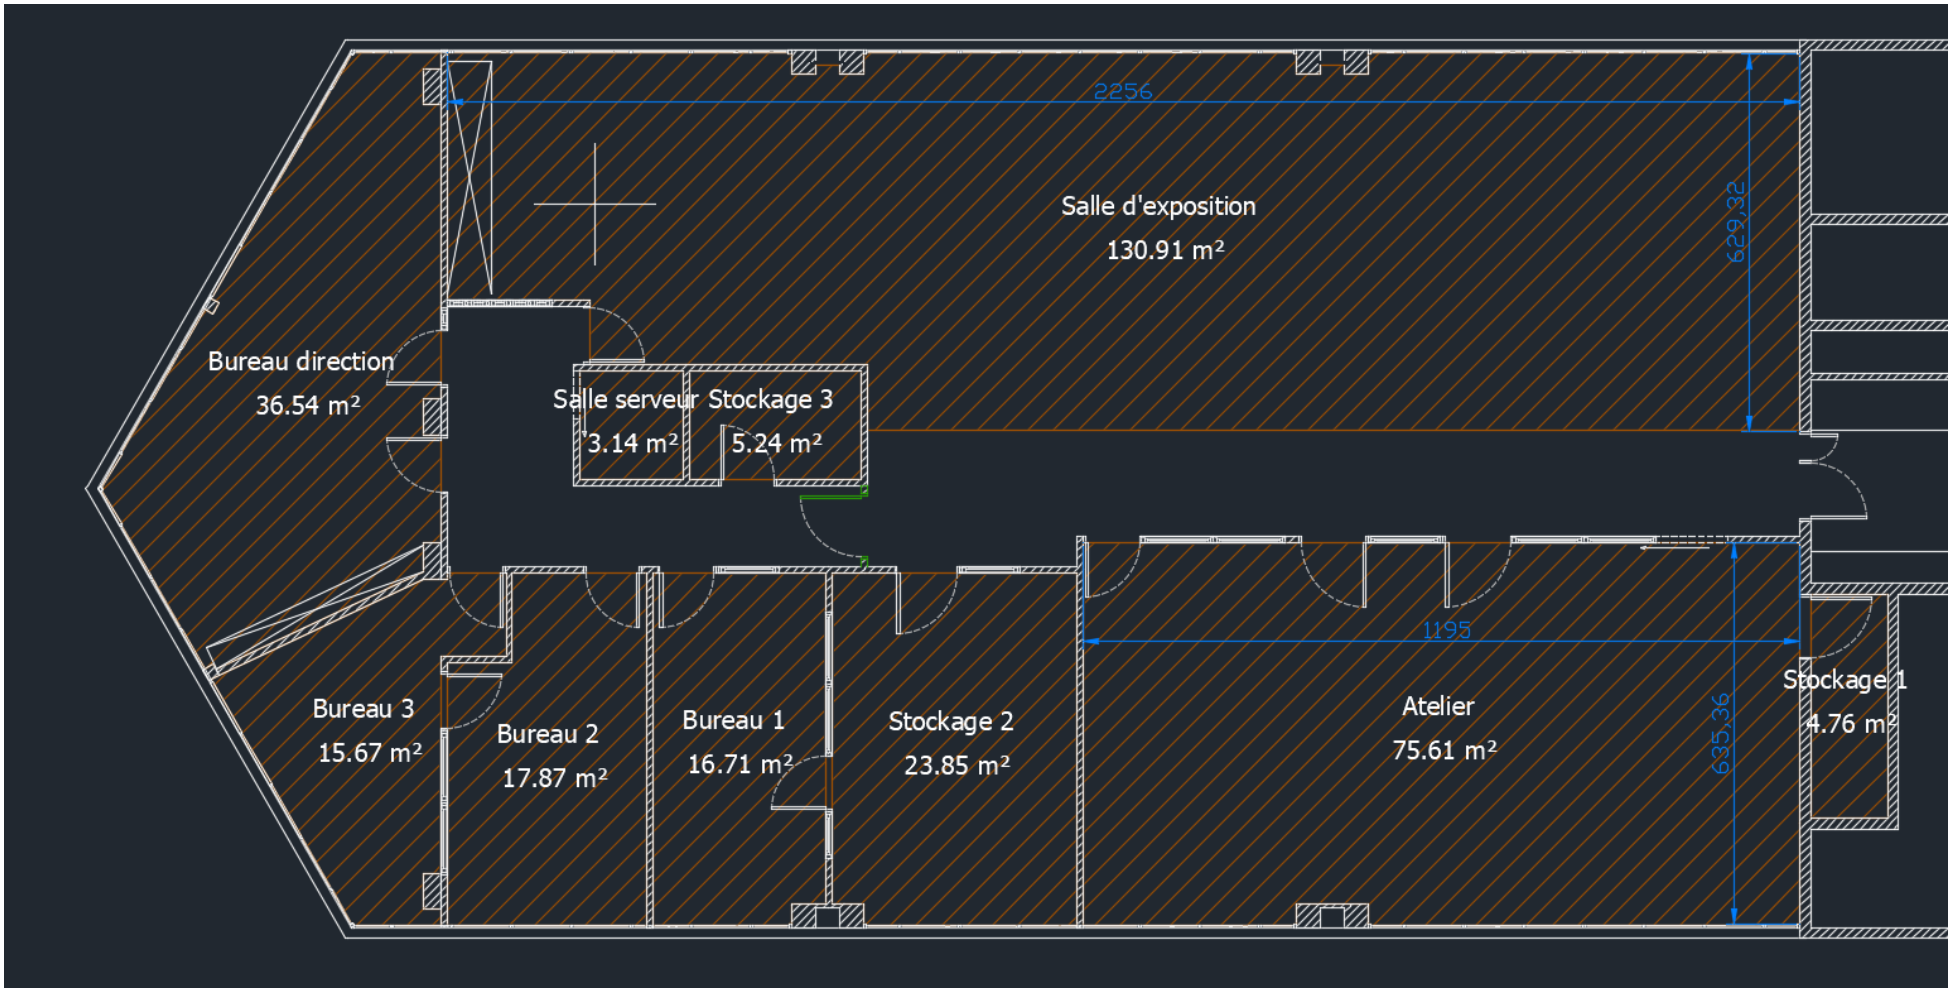

2256
629.32
Salle d'exposition
130.91 m²
Bureau direction
36.54 m²
Salle serveur
3.14 m²
Stockage 3
5.24 m²
1195
635.36
Bureau 3
15.67 m²
Bureau 2
17.87 m²
Bureau 1
16.71 m²
Stockage 2
23.85 m²
Atelier
75.61 m²
Stockage 1
4.76 m²