
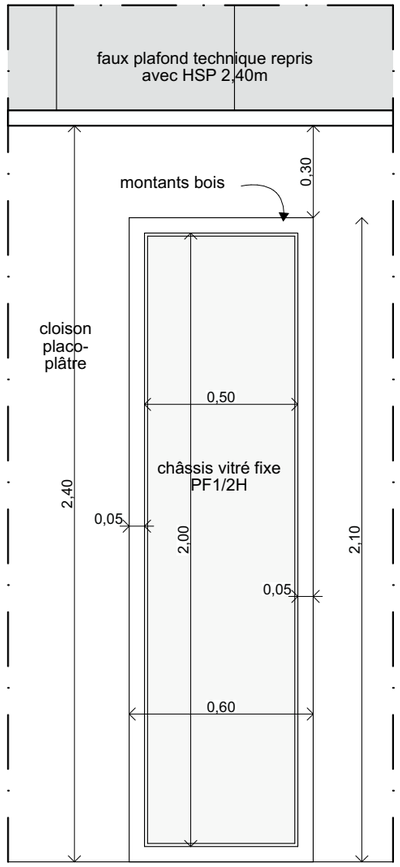


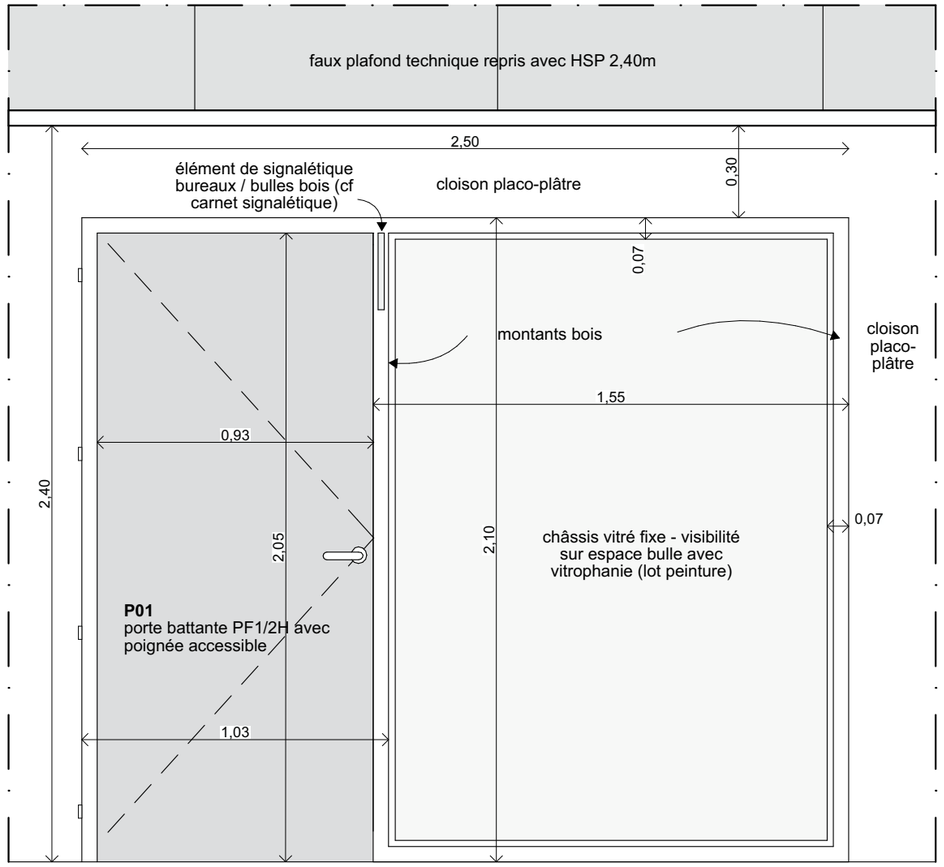

F01

Menuiserie bois CF1H étages bureaux - couloir


Dimensions (hors tout) : *2,10 x 0,60 m*
Descriptif : *Châssis fixes vitrés 210x60cm CF 1H sur circulations*
Caractéristiques particulières : *Finition peinture à la charge du lot 06 - CF1H 44dB*


F02

Menuiserie bois CF1H bulle - étages côté escalier

Dimensions (hors tout) : *2,10 x 1,50 m*
Quantité : *2 unités, ensemble (R+2 / R+3)*
Descriptif : *Châssis fixes vitrés 210x150cm CF 1H sur circulations*
Caractéristiques particulières : *Finition peinture à la charge du lot 06 - CF1H 44dB*

CPAM de l'Aude 2 allées bezons, 11 000 Carcassonne LAURENCE.CAVAGNE@assurance-maladie.fr>	**Charrière & Jacob** 8 rue Saint Joseph 31400 Toulouse agence@charrierejacob.fr 05 61 53 49 54	**taaac** 61bis rue des fontaines 31300 Toulouse contact@taaac.fr 0685111847	**LS Ingénierie** 1949, boulevard François Xavier Fafeur, 11000 Carcassonne d.leblay@ls-ing.fr 0680685509	**BET LAUMONT** 79 Avenue de Bordeaux - 11000 Narbonne nadine.bousquet@laumont-ing.fr 0688737161	**BUREAU VERITAS** Avenue du Forum - 11000 Narbonne morgane.buisson@bureauveritas.com 0676873559				**DOSSIER DCE** **suivi des modifications** date 24/09/2026 · ind - · modifications dossier définitif			**02.A.6.1.A - Détails menuiseries bois** CPAM Carcassonne - Réhabilitation du siège de la CPAM à Carcassonne				
									CPA	16/10/2026	DCE	ARC	02.A.6.1.A		A3	*1:20*
maîtrise d'ouvrage	**architecte (m)**	**architecte**	**bet structure**	**bet CVC / elec / SSI**	**bureau de contrôle**				**projet**	**date**	**phase**	**auteur**	**type**	**niveau**	**format**	**échelle**

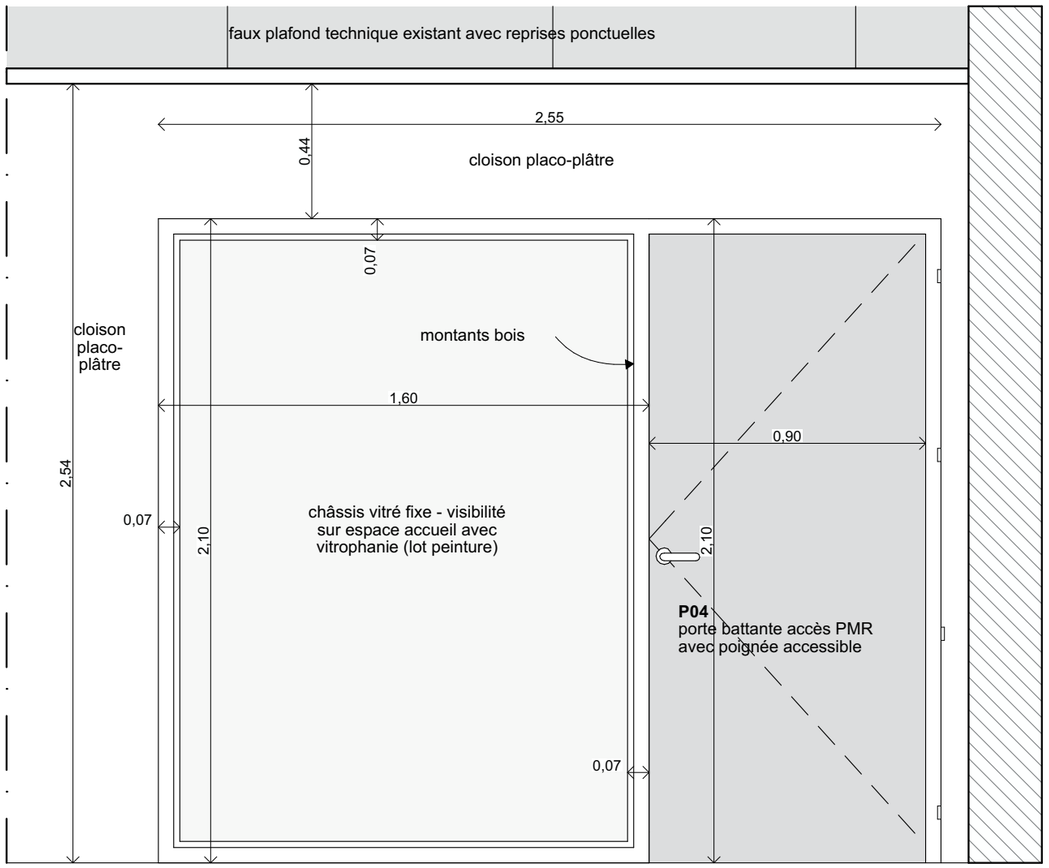

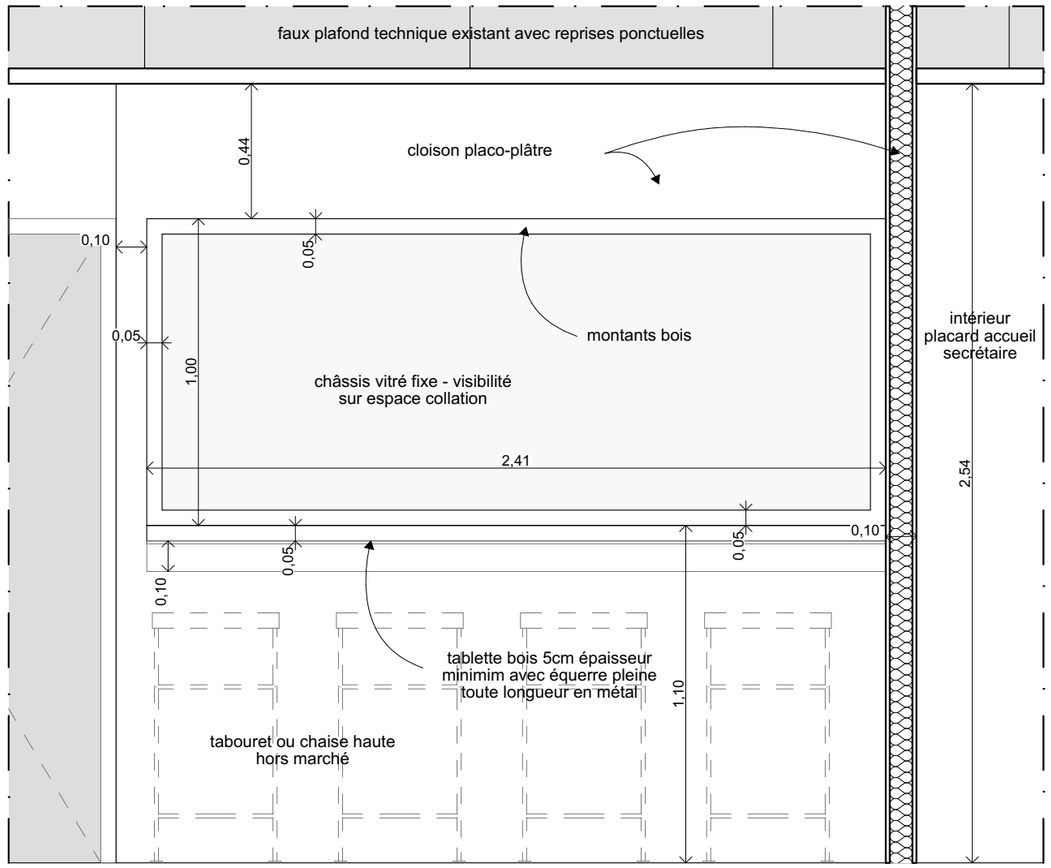

F03

Menuiserie bois CES RDC - espace accueil

Dimensions (hors tout) : *2,10 x 1,60 m*
Quantité : *1 unité, ensemble*
Descriptif : *Châssis fixe vitré fixe 210x160cm*
Caractéristiques particulières : *Finition huisserie bois apparent protection vernis incolore - 40dB*

F04

Menuiserie bois CES RDC - espace collation

Dimensions (hors tout) : *1,00 x 2,41m*
Quantité : *1 unité, ensemble*
Descriptif : *Châssis fixe vitré sur allège 100x241cm*
Caractéristiques particulières : *Finition huisserie bois apparent protection vernis incolore - 40dB*


maîtrise d'ouvrage	architecte (m)	architecte	bet structure	bet CVC / elec / SSI	bureau de contrôle				projet	date	phase	auteur	type	niveau	format	échelle
CPAM de l'Aude 2 allées bezons, 11 000 Carcassonne LAURENCE.CAVAGNE@assurance-maladie.fr>	**Charrière & Jacob** 8 rue Saint Joseph 31400 Toulouse agence@charrierejacob.fr 05 61 53 49 54	**taaac** 61bis rue des fontaines 31300 Toulouse contact@taaac.fr 0685111847	**LS Ingénierie** 1949, boulevard François Xavier Fafeur, 11000 Carcassonne d.leblay@ls-ing.fr 0680685509	**BET LAUMONT** 79 Avenue de Bordeaux - 11000 Narbonne nadine.bousquet@laumont-ing.fr 0688737161	**BUREAU VERITAS** Avenue du Forum - 11000 Narbonne morgane.buisson@bureauveritas.com 0676873559				CPA	16/10/2026	DCE	ARC	02.A.6.1.B		A3	*1:20*

DOSSIER DCE
suivi des modifications

date	ind	modifications
24/09/2026	-	dossier définitif

02.A.6.1.B - Détails menuiseries bois


CPAM Carcassonne - Réhabilitation du siège de la CPAM à Carcassonne

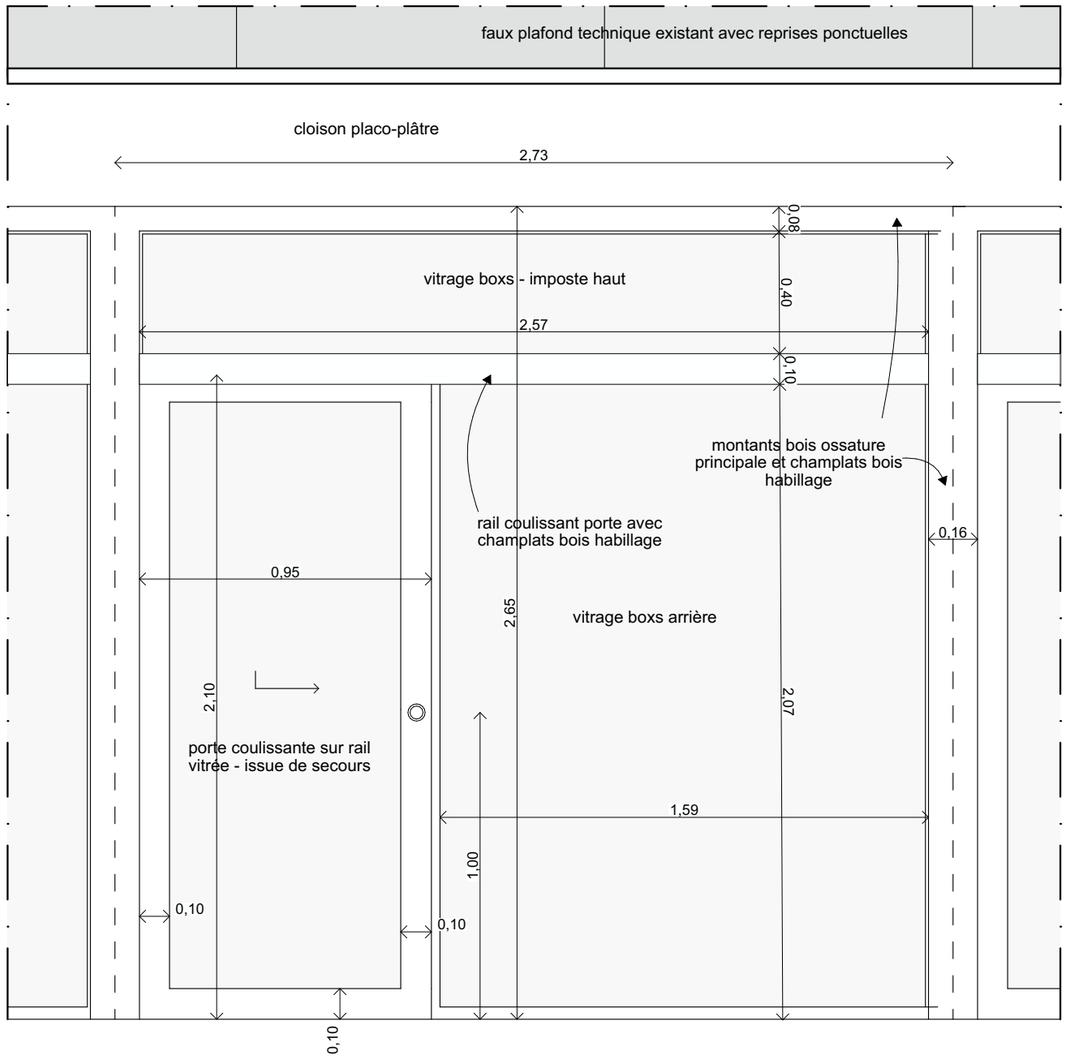

F05

Menuiserie bois accueil RDC - partie arrière

Dimensions (hors tout) : *2,73 x 2,65m*
Quantité : *3 unités, ensemble menuisé*
Descriptif : *Ensemble menuisé box vitrés avec porte coulissante 273 x 265*
Caractéristiques particulières : *Huisserie cadre en bois exotique dur massif non abouté apparent finition vernie incolore / Atténuation acoustique : Ra= 44 dB vitrage acoustique clair de sécurité*

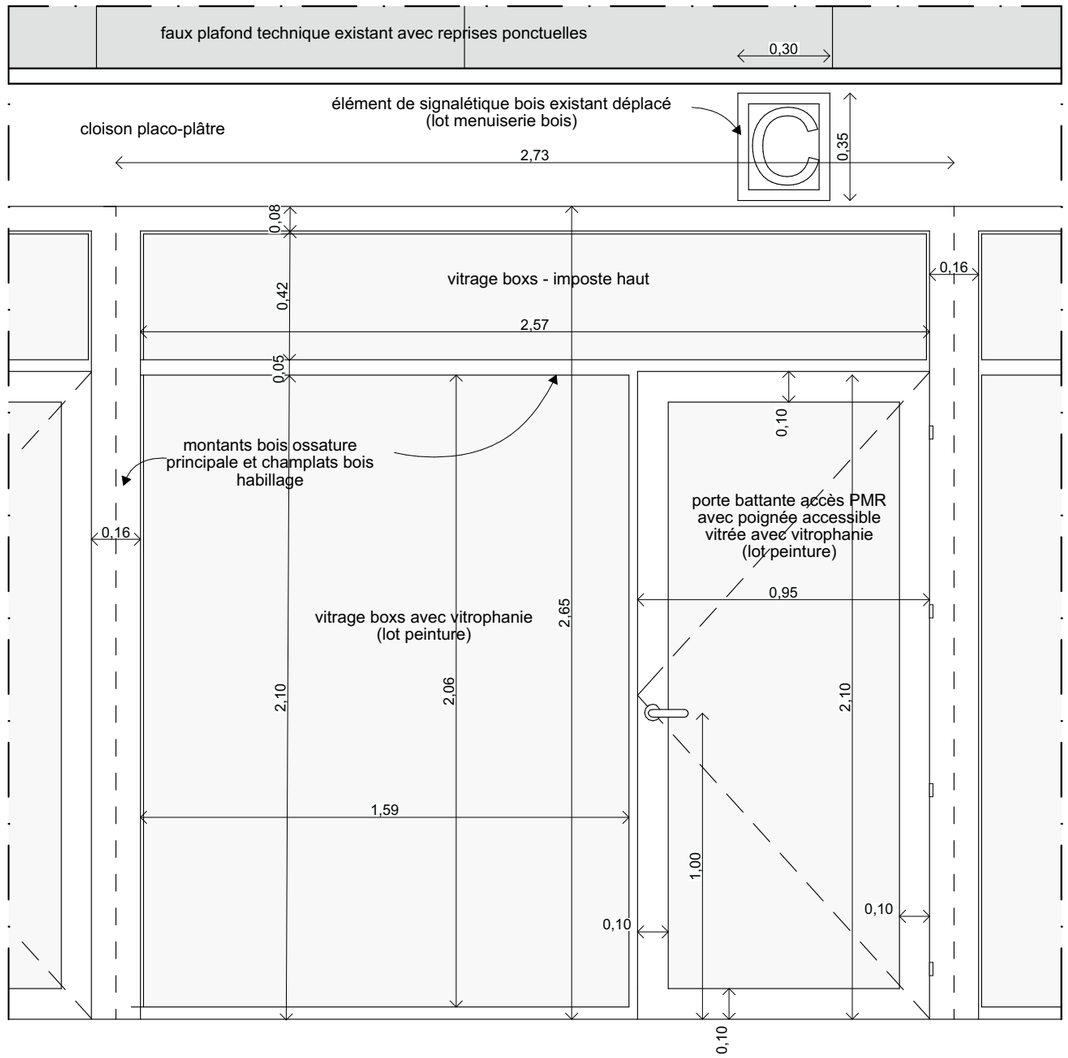


F06

Menuiserie bois accueil RDC - partie avant

Dimensions (hors tout) : *2,73 x 2,65m*
Quantité : *3 unités, ensemble menuisé*
Descriptif : *Ensemble menuisé box vitrés avec porte battante 273 x 265*
Caractéristiques particulières : *Huisserie cadre en bois exotique dur massif non abouté apparent finition vernie incolore / Atténuation acoustique : Ra= 44 dB vitrage acoustique clair de sécurité*

CPAM de l'Aude 2 allées bezons, 11 000 Carcassonne LAURENCE.CAVAGNE@assurance-maladie.fr>	**Charrière & Jacob** 8 rue Saint Joseph 31400 Toulouse agence@charrierejacob.fr 05 61 53 49 54	**taaac** 61bis rue des fontaines 31300 Toulouse contact@taaac.fr 0685111847	**LS Ingénierie** 1949, boulevard François Xavier Fafeur, 11000 Carcassonne d.leblay@ls-ing.fr 0680685509	**BET LAUMONT** 79 Avenue de Bordeaux - 11000 Narbonne nadine.bousquet@laumont-ing.fr 0688737161	**BUREAU VERITAS** Avenue du Forum - 11000 Narbonne morgane.buisson@bureauveritas.com 0676873559			**DOSSIER DCE** **suivi des modifications** **date** 24/09/2026 **ind** - **modifications** dossier définitif			**02.A.6.1.C - Détails menuiseries bois** CPAM Carcassonne - Réhabilitation du siège de la CPAM à Carcassonne				
								CPA	16/10/2026	DCE	ARC	02.A.6.1.C		A3	*1:20*
maîtrise d'ouvrage	**architecte (m)**	**architecte**	**bet structure**	**bet CVC / elec / SSI**	**bureau de contrôle**			**projet**	**date**	**phase**	**auteur**	**type**	**niveau**	**format**	**échelle**

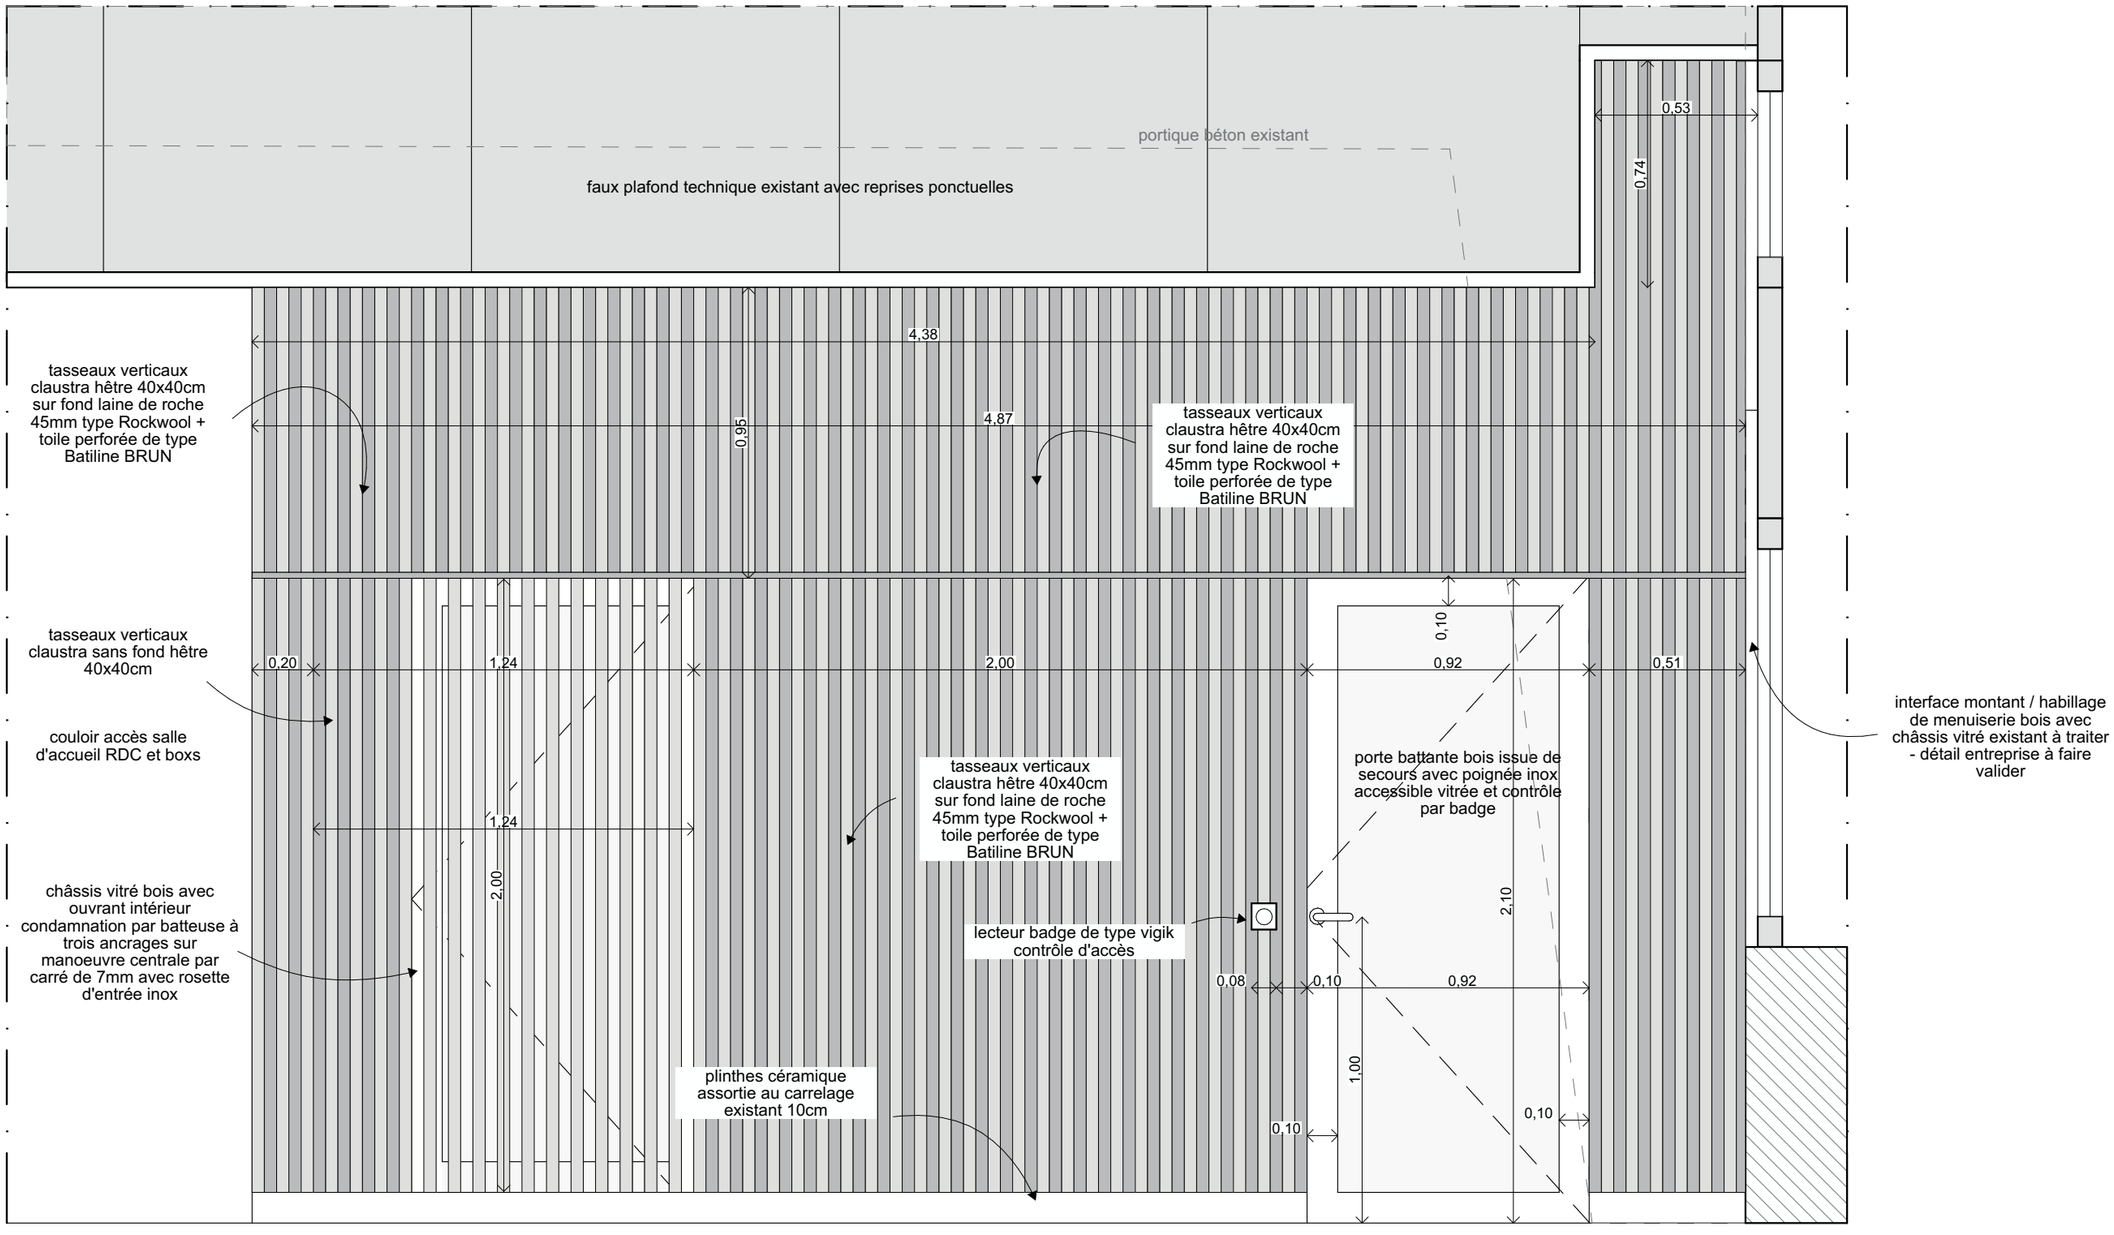

Détail sur boxs

Menuiserie bois accueil RDC - côté pignon

Dimensions (hors tout) : *4,87 x 2,65m*
Quantité : *1 unité - ensemble*
Descriptif : *Habillage mural bois décoratif en tasseaux bois sur cloison placo plâtre 98mm avec intégration d'une porte vitrée P06 et d'une porte battante vitrée de service sur talonnette P07*
Caractéristiques particulières : *Finition vernis M1 sur tasseaux bois*

CPAM de l'Aude 2 allées bezons, 11 000 Carcassonne LAURENCE.CAVAGNE@assurance-maladie.fr>	**Charrière & Jacob** 8 rue Saint Joseph 31400 Toulouse agence@charrierejacob.fr 05 61 53 49 54	**taaac** 61bis rue des fontaines 31300 Toulouse contact@taaac.fr 0685111847	**LS Ingénierie** 1949, boulevard François Xavier Fafeur, 11000 Carcassonne d.leblay@ls-ing.fr 0680685509	**BET LAUMONT** 79 Avenue de Bordeaux - 11000 Narbonne nadine.bousquet@laumont-ing.fr 0688737161	**BUREAU VERITAS** Avenue du Forum - 11000 Narbonne morgane.buisson@bureauveritas.com 0676873559				**DOSSIER DCE** **suivi des modifications** date 24/09/2026 · ind - · modifications dossier définitif			**02.A.6.1.D - Détails menuiseries bois** CPAM Carcassonne - Réhabilitation du siège de la CPAM à Carcassonne			
maitrise d'ouvrage	**architecte (m)**	**architecte**	**bet structure**	**bet CVC / elec / SSI**	**bureau de contrôle**				CPA **projet**	16/10/2026 **date**	DCE **phase**	ARC **auteur**	02.A.6.1.D **type**	 **niveau**	A3 **format**	*1:20* **échelle**