
APS	**Aéroport Aimé Césaire** Rénovation de la tour de contrôle Liste des plans				
	Réf.	**Indice**	**Echelle**	**Format**	**Date**
	0. APS	**1**		**A3**	**01/2026**

Liste des feuilles		
Numéro de la feuille	Nom de la feuille	échelle
0. APS	Liste des plans	
1.EXI 01	Plan de situation	500e
1.EXI 02	Plan d'implantation	300e
1.EXI 03	Etat de conservation - 3D	200e
1.EXI 04	Etat de conservation - Coupe	100e
2.DEM 01	Coupes	50e
2.DEM 02	Plan des points d’accroche fût/poteau	50e
2.DEM 03	Plafond du fût	50e
2.DEM 04	Plan de la Sous-Vigie	50e
2.DEM 05	Plafond de la Sous-vigie	50e
2.DEM 06	Plan de la Vigie	50e
2.DEM 07	Plafond de la Vigie	50e
2.DEM 08	Plan de la Toiture	50e
2.DEM 09	Elévation Nord	100e
2.DEM 10	Elévation Sud	100e
2.DEM 11	Modèle éclaté	100e
3.PRO 01	Coupes	50e
3.PRO 02	Plan des points d’accroche fût/poteau	50e
3.PRO 03	Plafond du fût	50e
3.PRO 04	Plan de la Sous-Vigie	50e
3.PRO 05	Plafond de la Sous-vigie	50e
3.PRO 06 (1)	Plan de la Vigie (Variante 1)	50e
3.PRO 06 (2)	Plan de la Vigie (Variante 2)	50e
3.PRO 07	Schéma des installations électriques de la vigie	50e
3.PRO 08	Plafond de la Vigie	50e
3.PRO 09	Plan de la Toiture	50e
3.PRO 10	Elévation Nord	100e
3.PRO 11	Elévation Sud	100e
3.PRO 12	Modèle éclaté	100e
3.PRO 13	Vue perspective	50e
3.PRO 14	Vue perspective	50e
3.PRO 15	Coupe 3D	50e

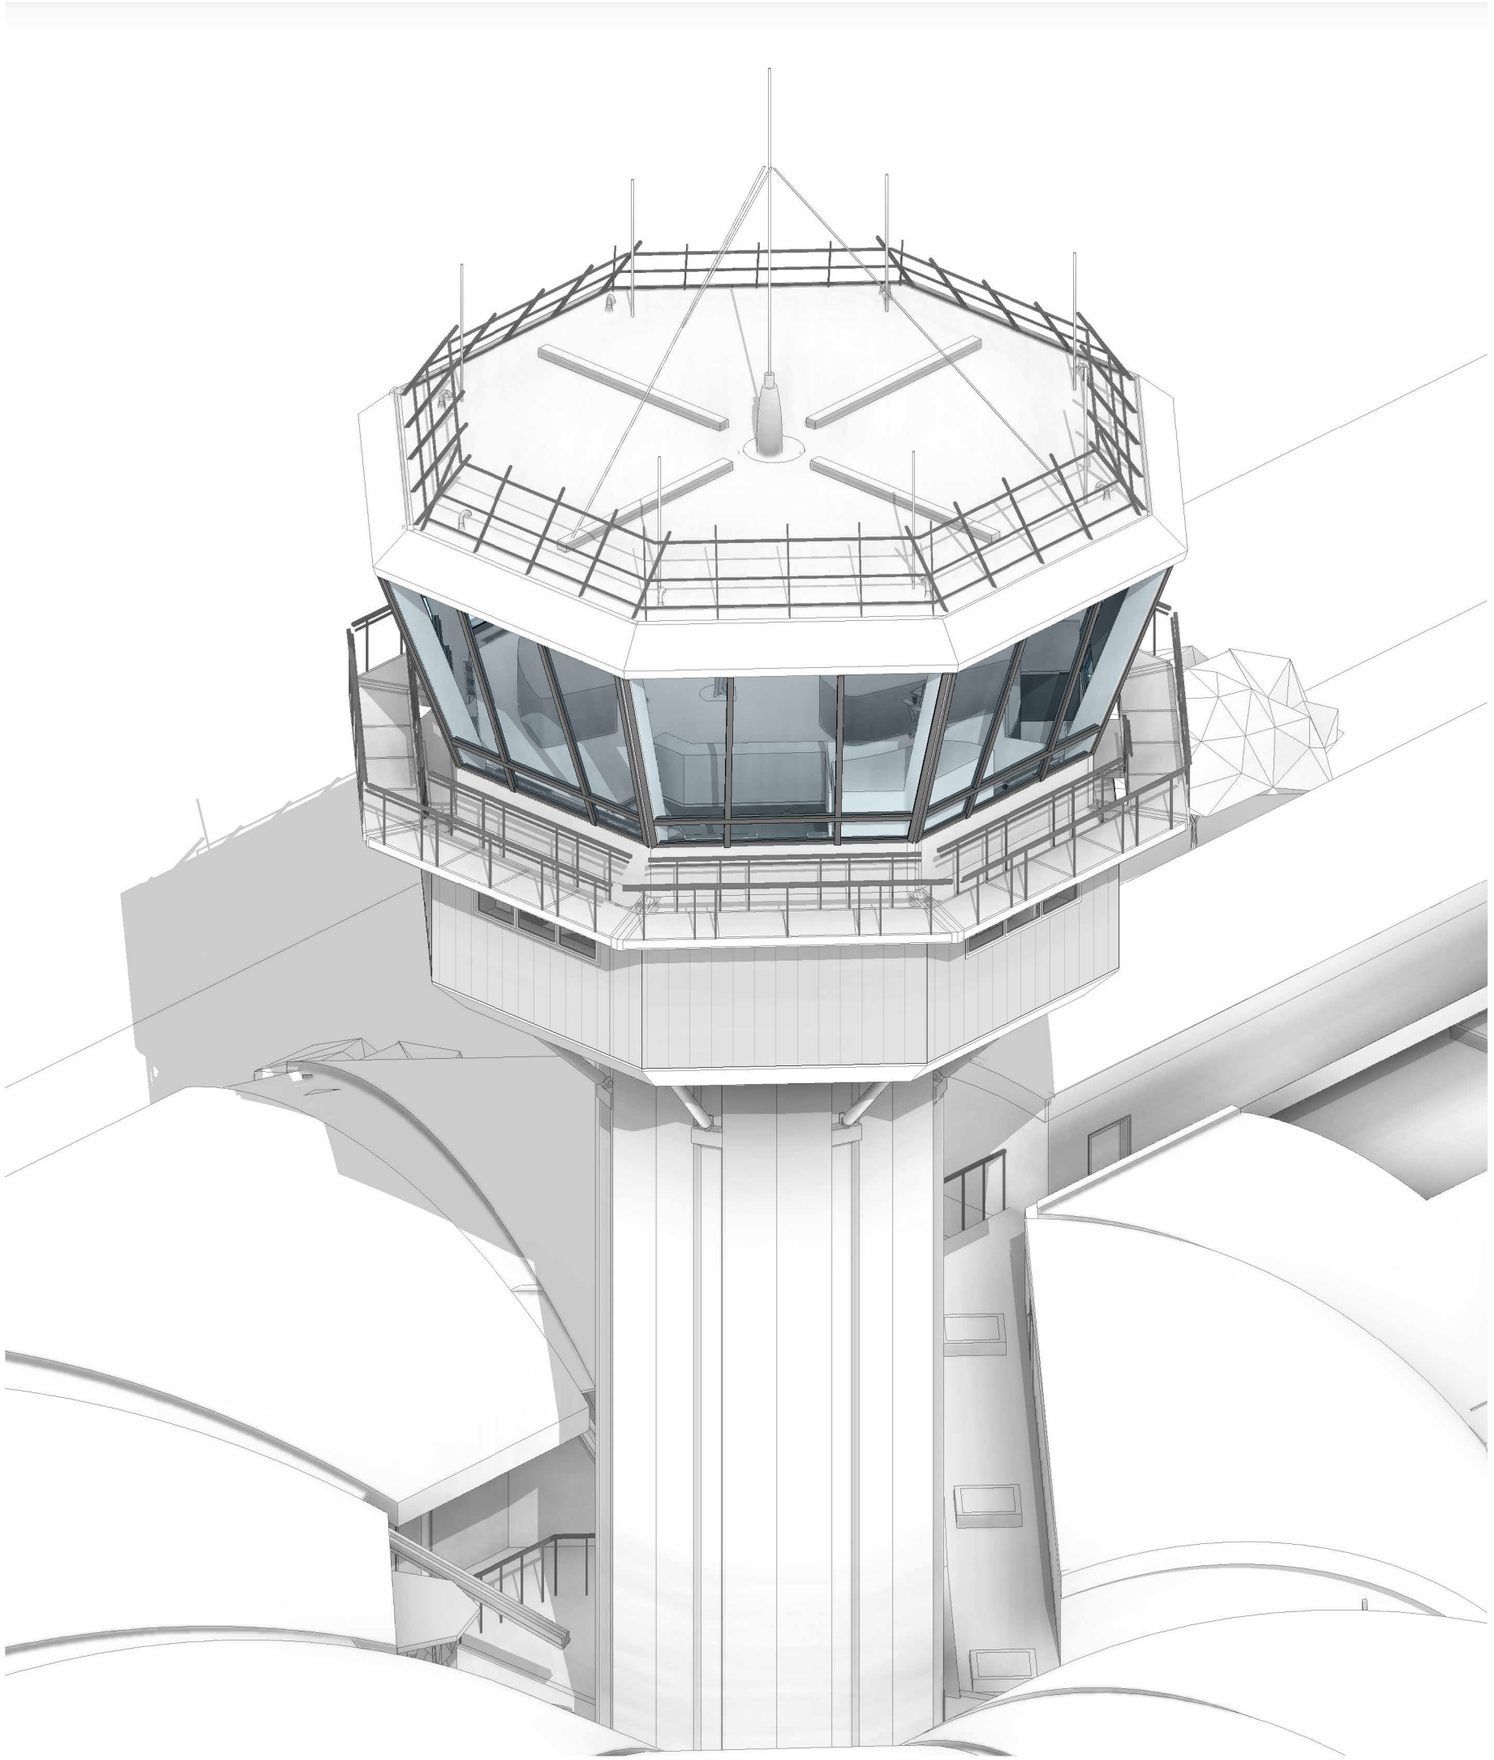

APS

Aéroport Aimé Césaire

Rénovation de la tour de contrôle

Plan de situation

Réf.	Indice	Echelle	Format	Date
1.EXI 01	1	500e	A3	01/2026

Source : IGN 2023 Géoportail




APS

Aéroport Aimé Césaire

Rénovation de la tour de contrôle

Plan d'implantation

Réf.	Indice	Echelle	Format	Date
1.EXI 02	1	300e	A3	01/2026

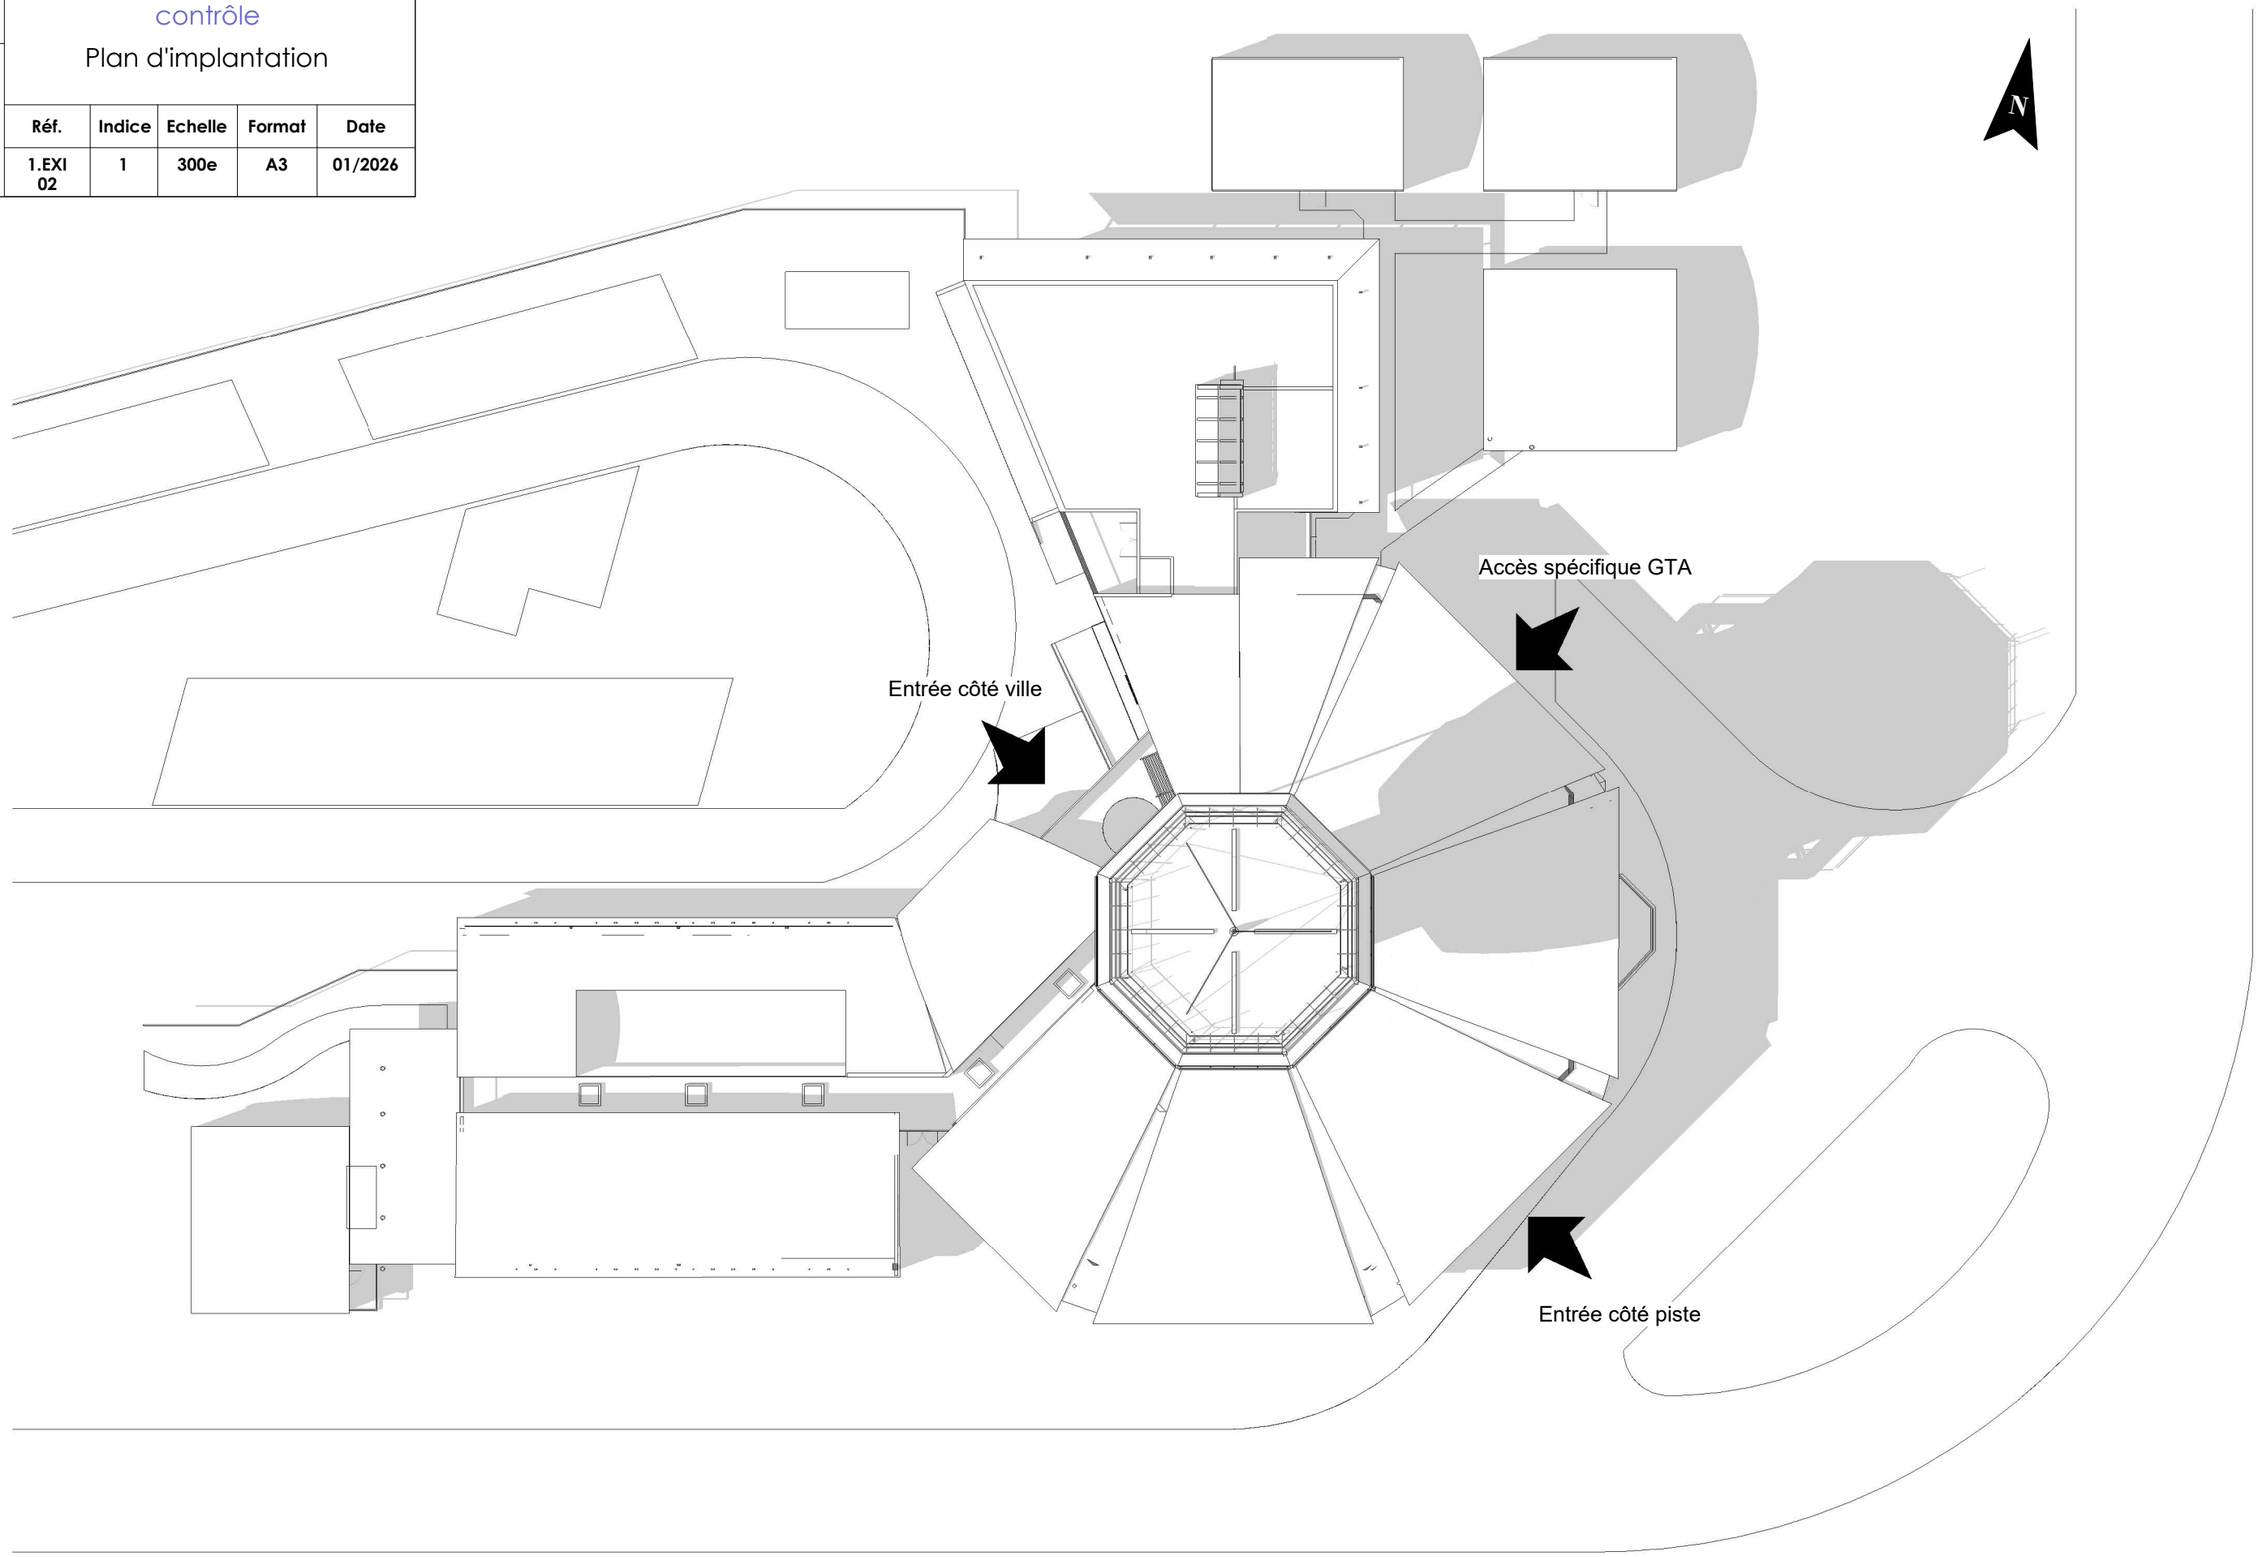

APS


Aéroport Aimé Césaire

Rénovation de la tour de contrôle


Etat de conservation - 3D

Réf.	Indice	Echelle	Format	Date
1.EXI 03	1	200e	A3	01/2026


- Bon
- Moyen
- Dégradé
- Très Dégradé

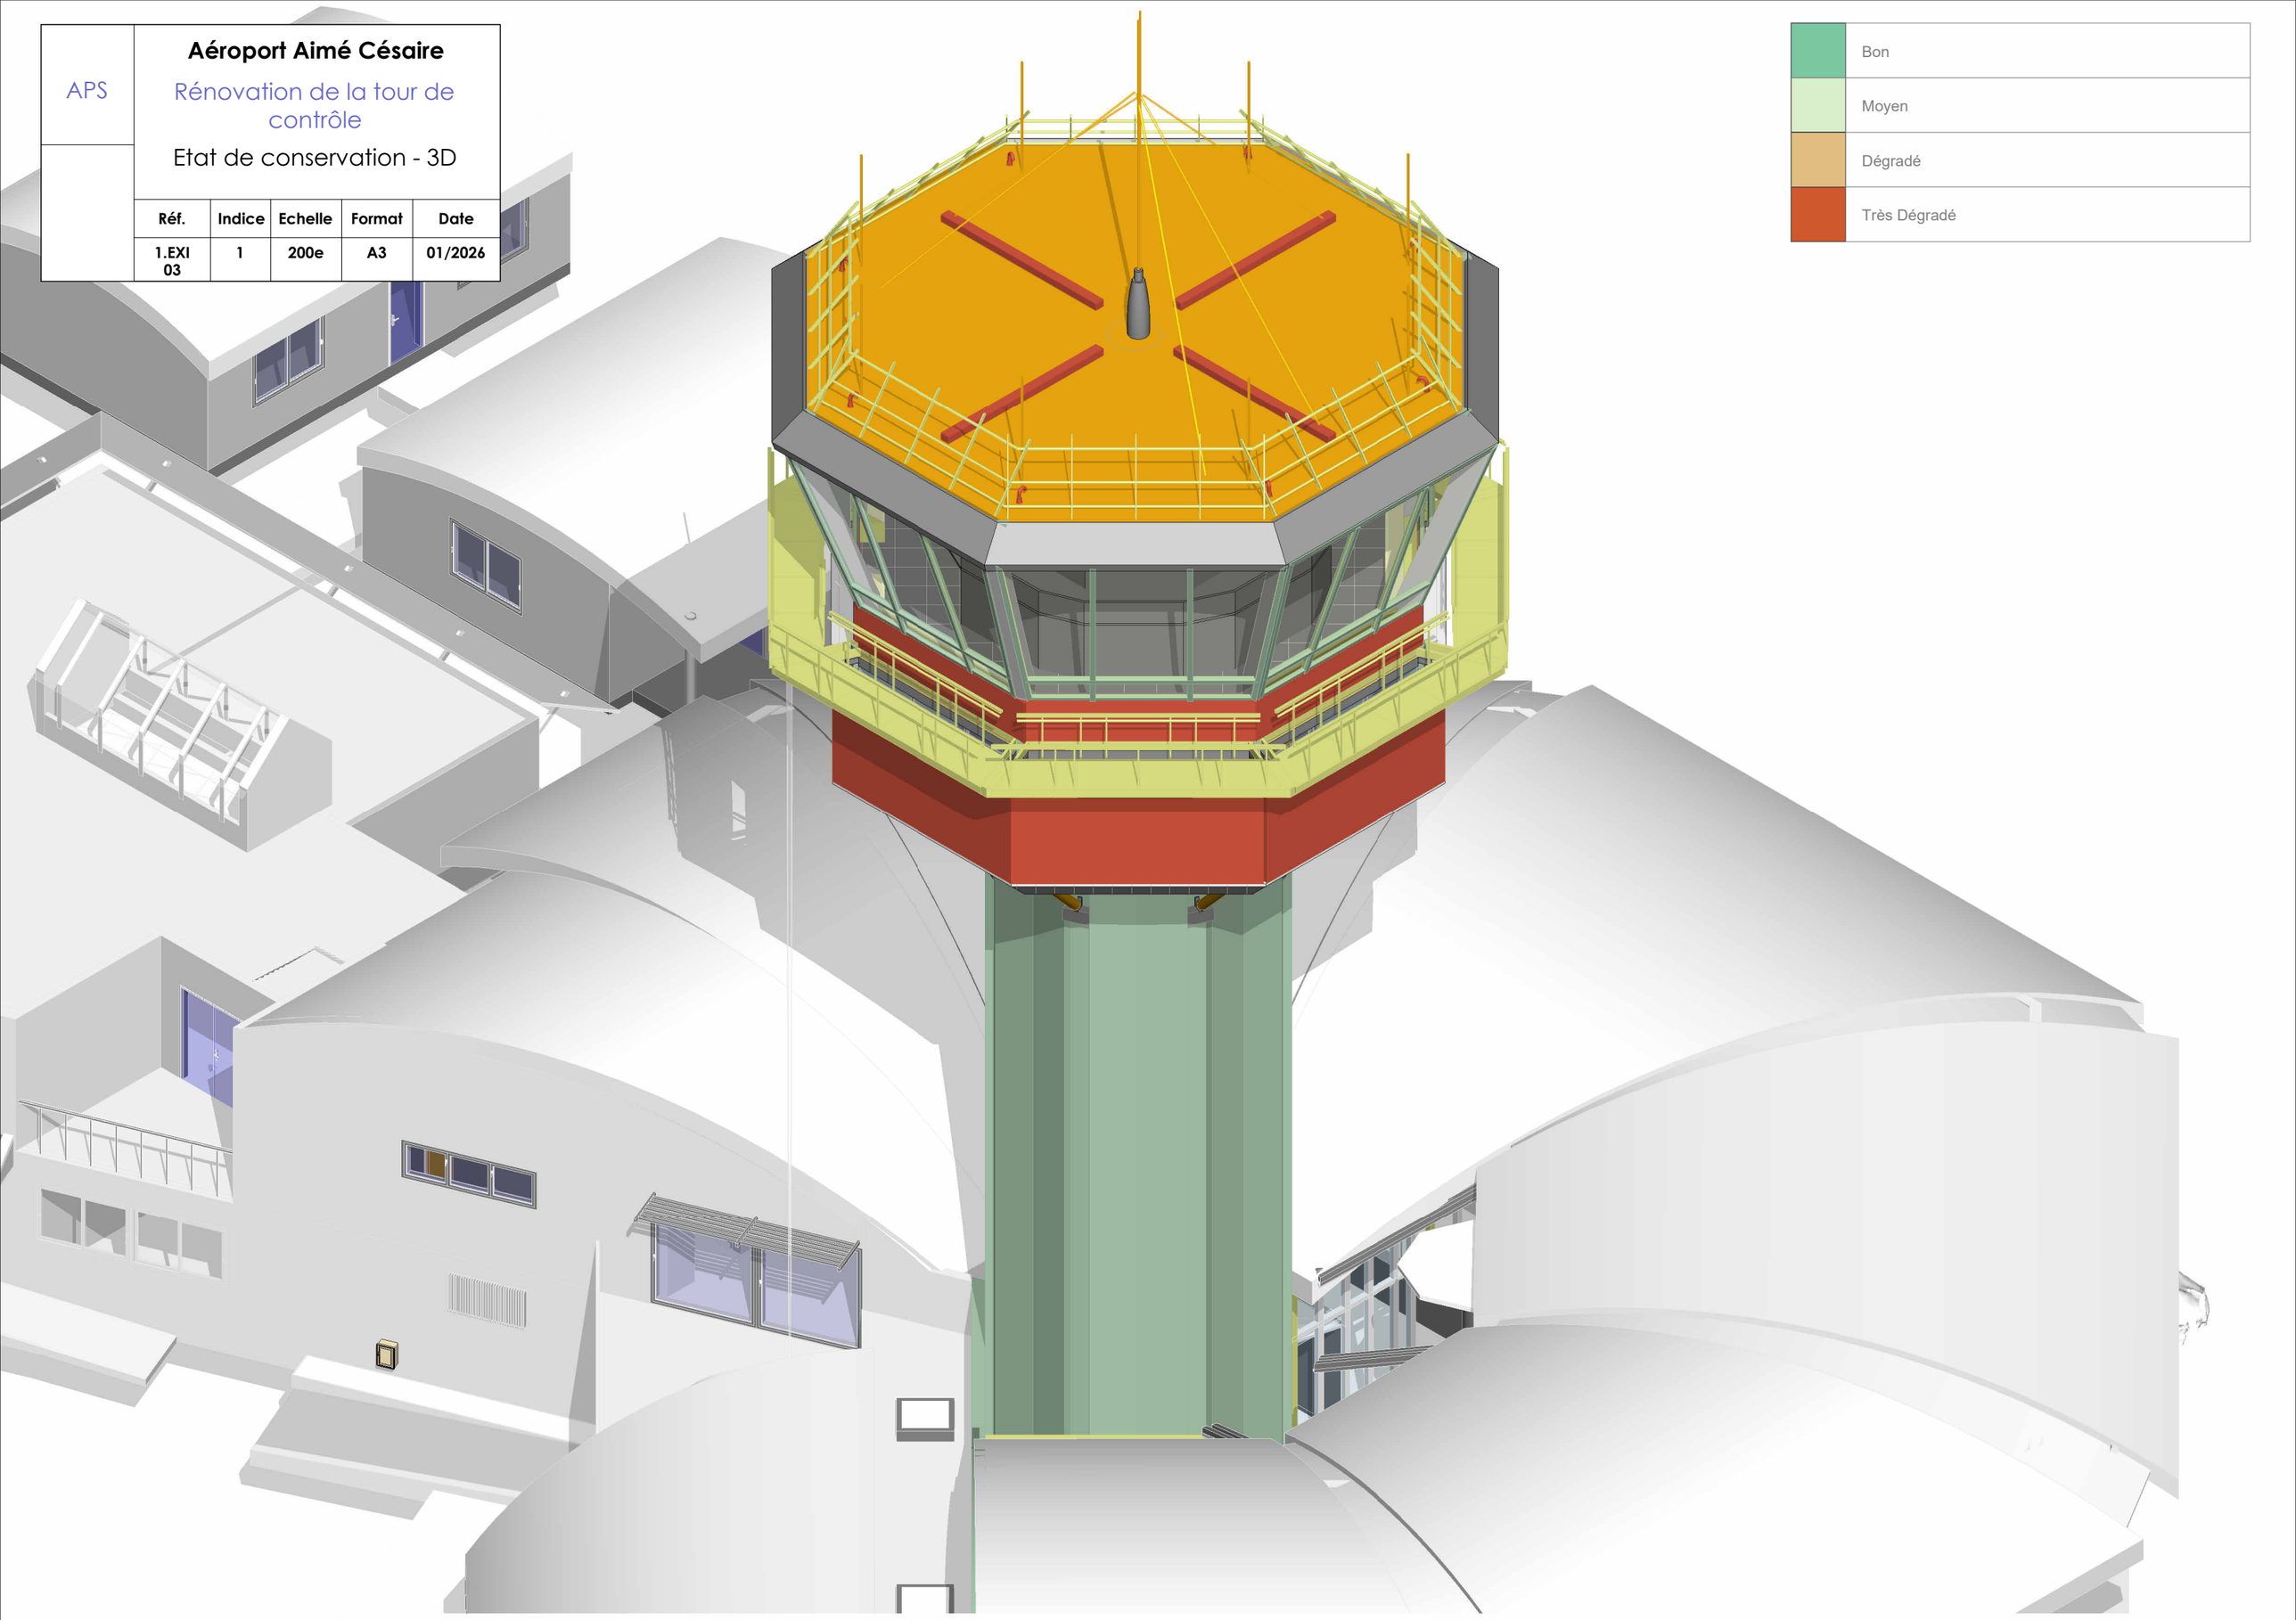

APS	**Aéroport Aimé Césaire** Rénovation de la tour de contrôle Etat de conservation - Coupe				
	Réf.	**Indice**	**Echelle**	**Format**	**Date**
	1.EXI 04	**1**	**100e**	**A3**	**01/2026**

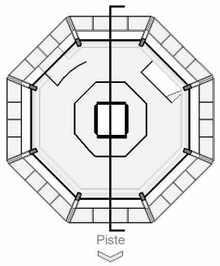

	Bon
	Moyen
	Dégradé
	Très Dégradé

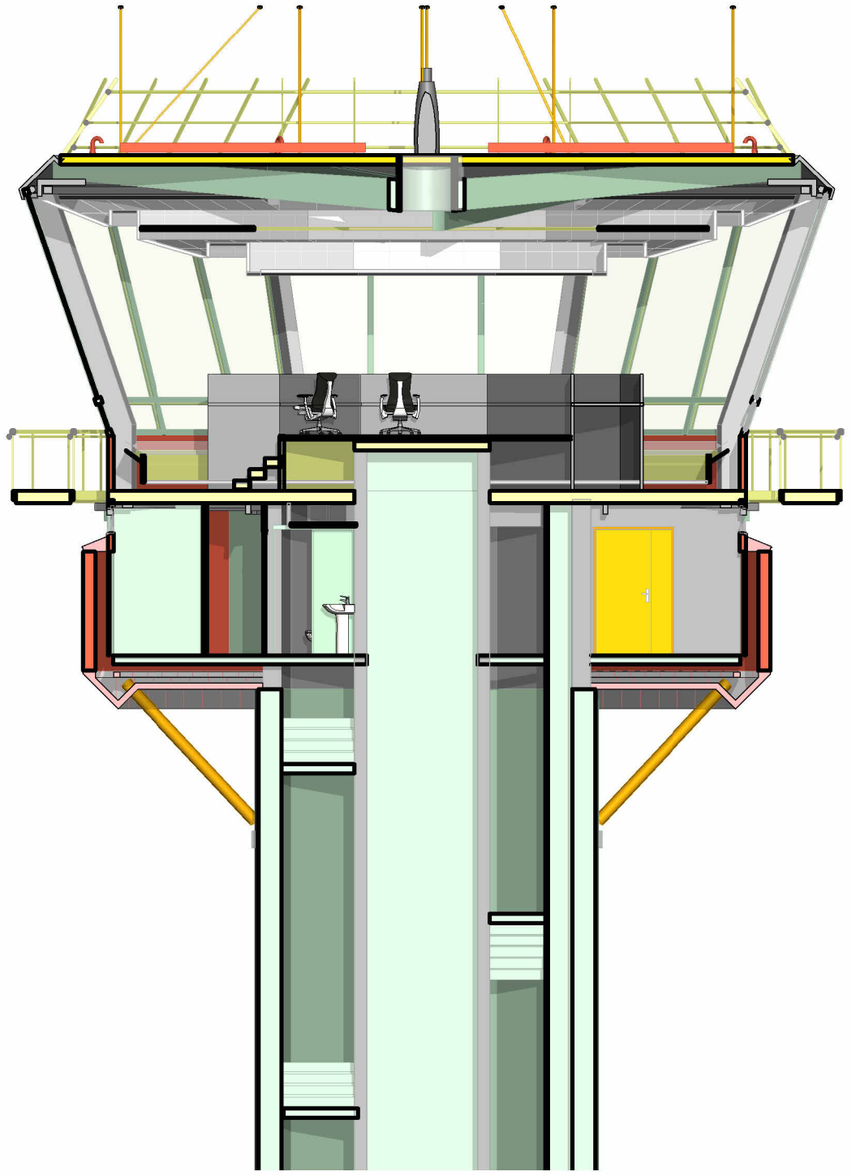


APS


Aéroport Aimé Césaire

Rénovation de la tour de contrôle

Coupes

Réf.	Indice	Echelle	Format	Date
2.DEM 01	1	50e	A3	01/2026

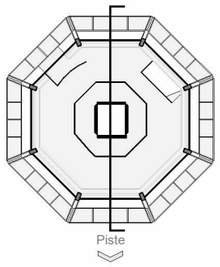


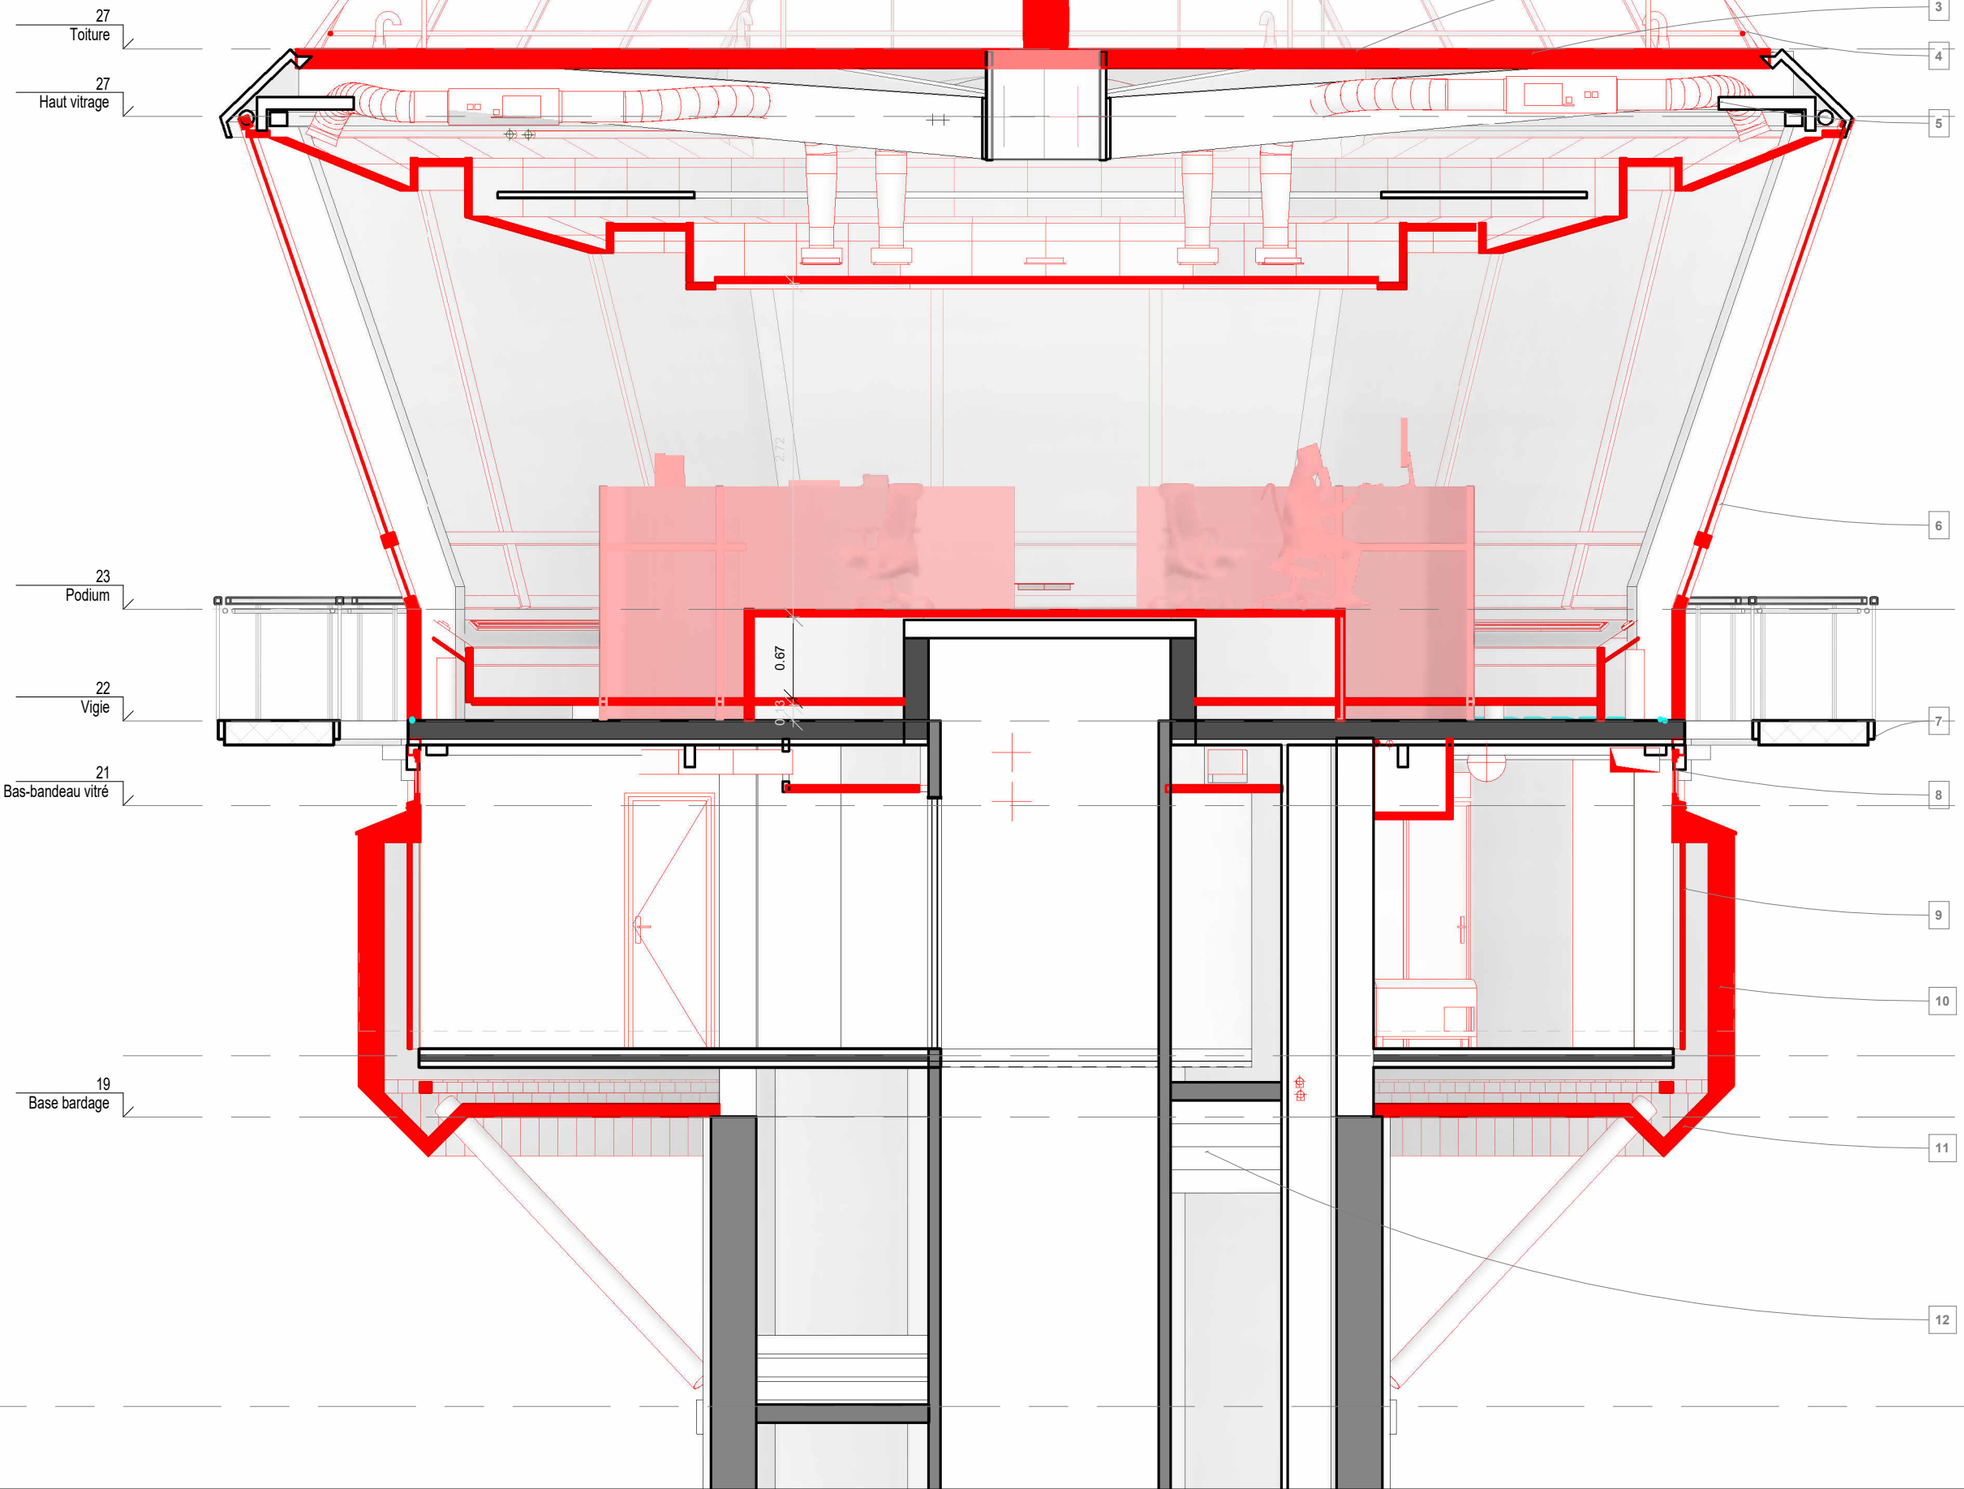

1	Antenne pointe parafoudre H. 5M haubannee sur garde corps
2	Trappe d'accès toiture
3	Toiture double acoustique, isol. ac. 48 dBa rose
4	Garde-corps support d'antenne
5	Cheneau périmétrique
6	EP et liaisons électriques toiture/vigie le long des poteaux
7	Balcon
8	Bandeau vitré
9	Cloison
10	Complexe de bardage isol. ac. 48dBa rose
11	Bardage en sous-face, isolant thermique et acoustique
12	Escalier fut de 0.00 à +19.21, 113 marches de 17x25


APS	**Aéroport Aimé Césaire** Rénovation de la tour de contrôle Plan des points d'accroche fût/poteau				
	Réf.	**Indice**	**Echelle**	**Format**	**Date**
	2.DEM 02	**1**	**50e**	**A3**	**01/2026**

1	Reprise des braquons
2	Vérification de l'état de l'accroche métallique des braquons
3	Reprise de la noue périphérique qui récupére les eaux des toitures du BT

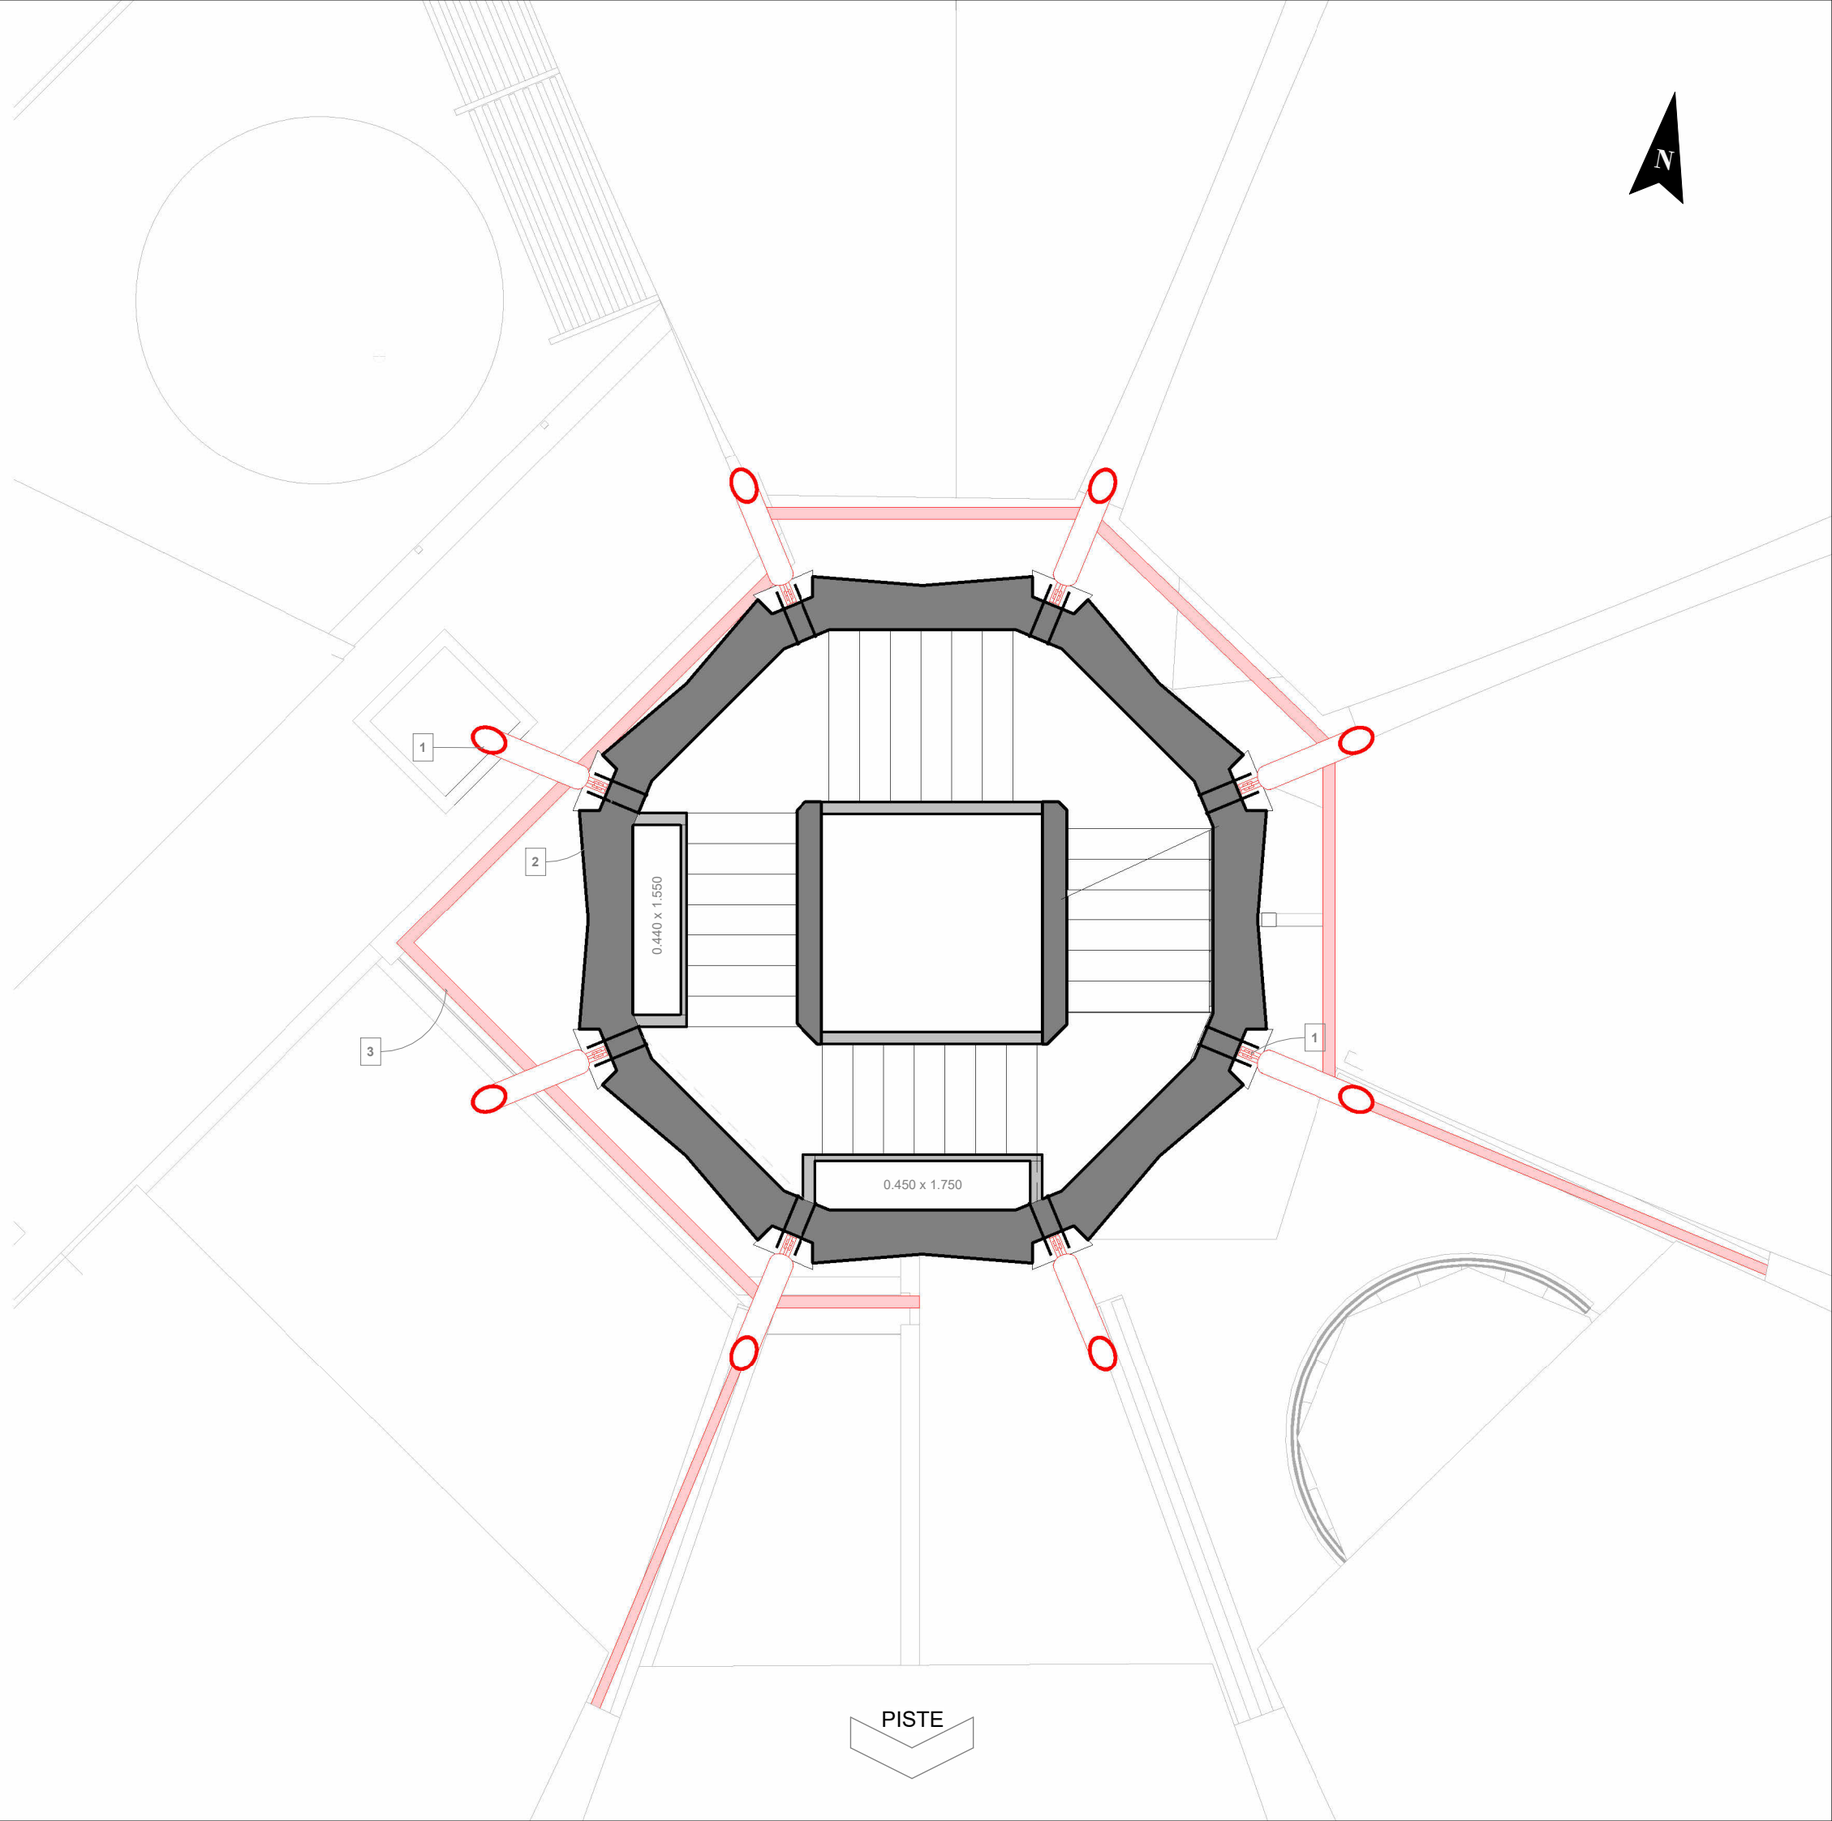


APS	**Aéroport Aimé Césaire** Rénovation de la tour de contrôle Plafond du fût				
	Réf.	**Indice**	**Echelle**	**Format**	**Date**
	2.DEM 03	**1**	**50e**	**A3**	**01/2026**

1	Platines métalliques remplacées
2	Butons sous bardage remplacés
3	Sous bardage rempacé

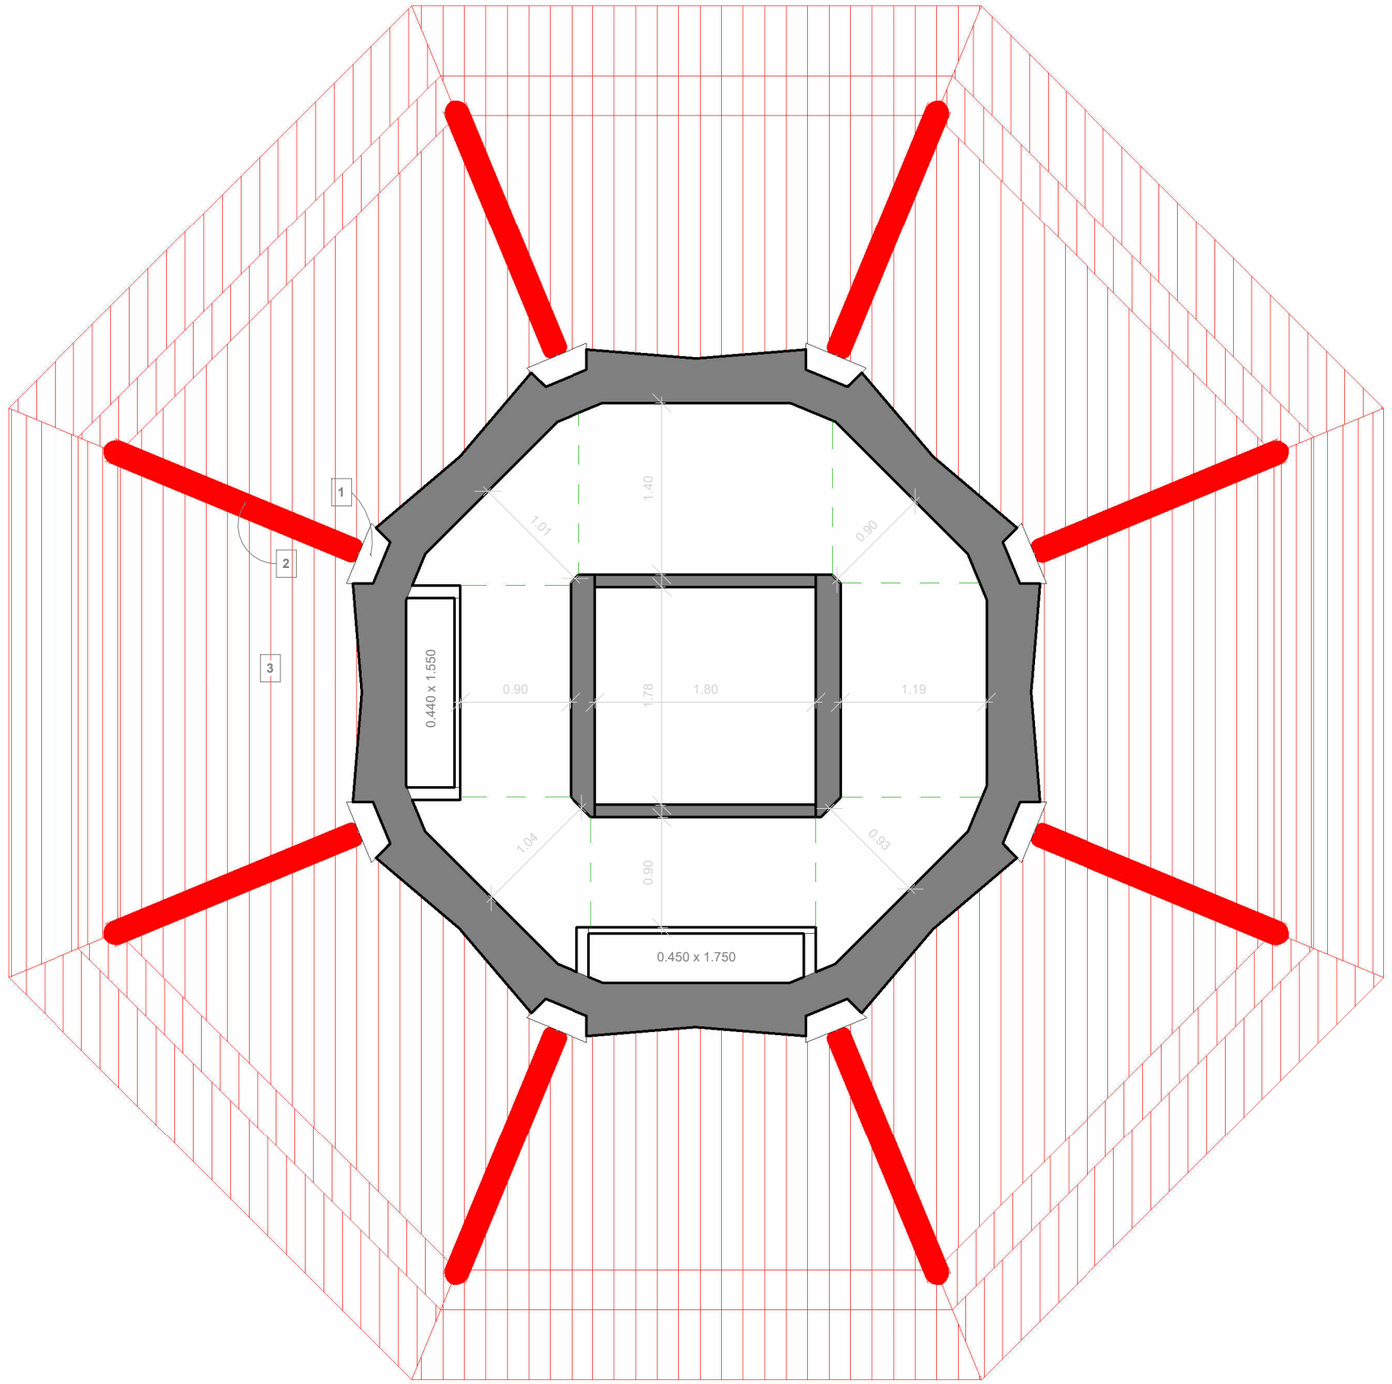


APS	**Aéroport Aimé Césaire** Rénovation de la tour de contrôle Plan de la Sous-Vigie				
	Réf.	**Indice**	**Echelle**	**Format**	**Date**
	2.DEM 04	**1**	**50e**	**A3**	**01/2026**

1	Bandeau vitré
2	Hublot
3	Espace repos peu fonctionnel
4	Emplacement actuel des casiers
5	Gaîne ascenseur : 2 faces béton, 2 faces plâtre C.F

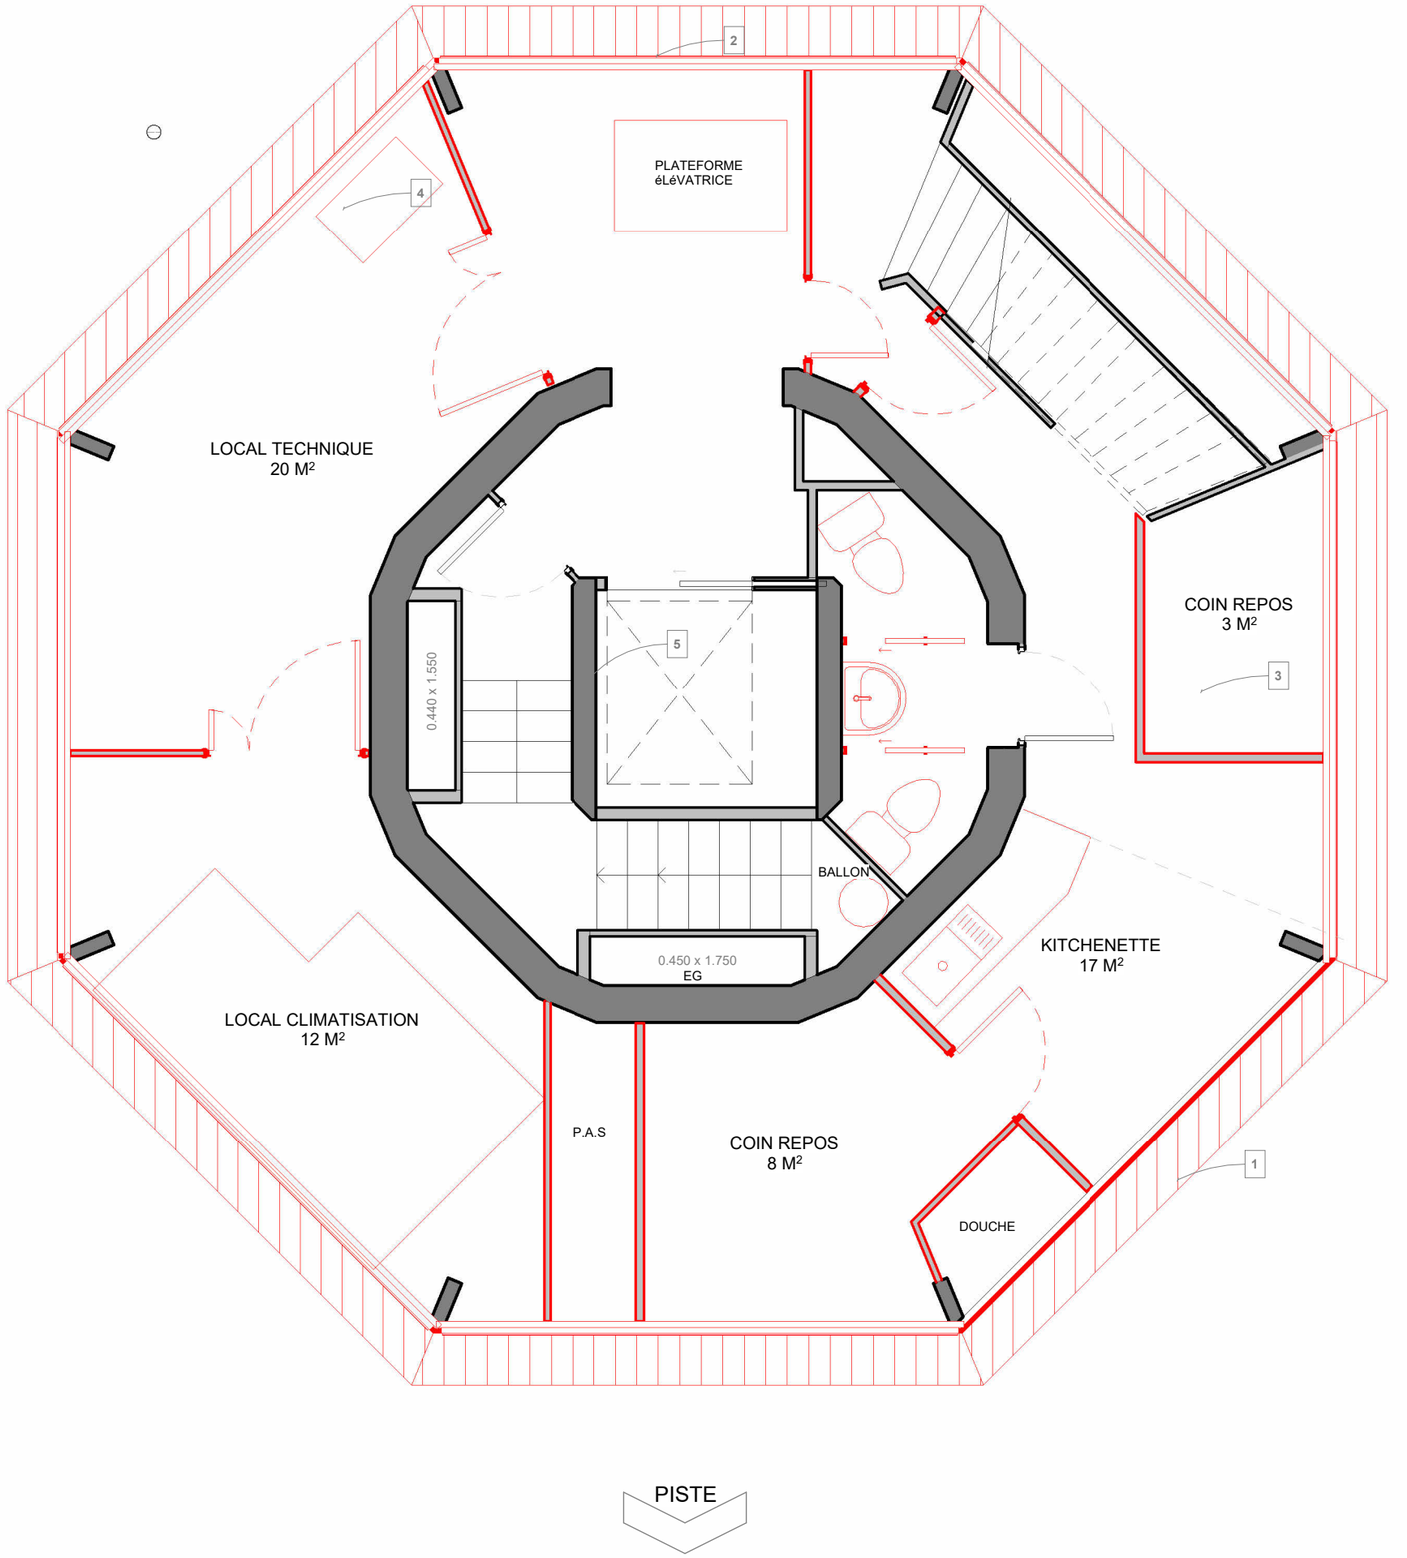


APS	**Aéroport Aimé Césaire** Rénovation de la tour de contrôle Plafond de la Sous-vigie				
	Réf.	**Indice**	**Echelle**	**Format**	**Date**
	2.DEM 05	**1**	**50e**	**A3**	**01/2026**

1	Suppression des équipements CVC
2	Suppression des équipements électriques

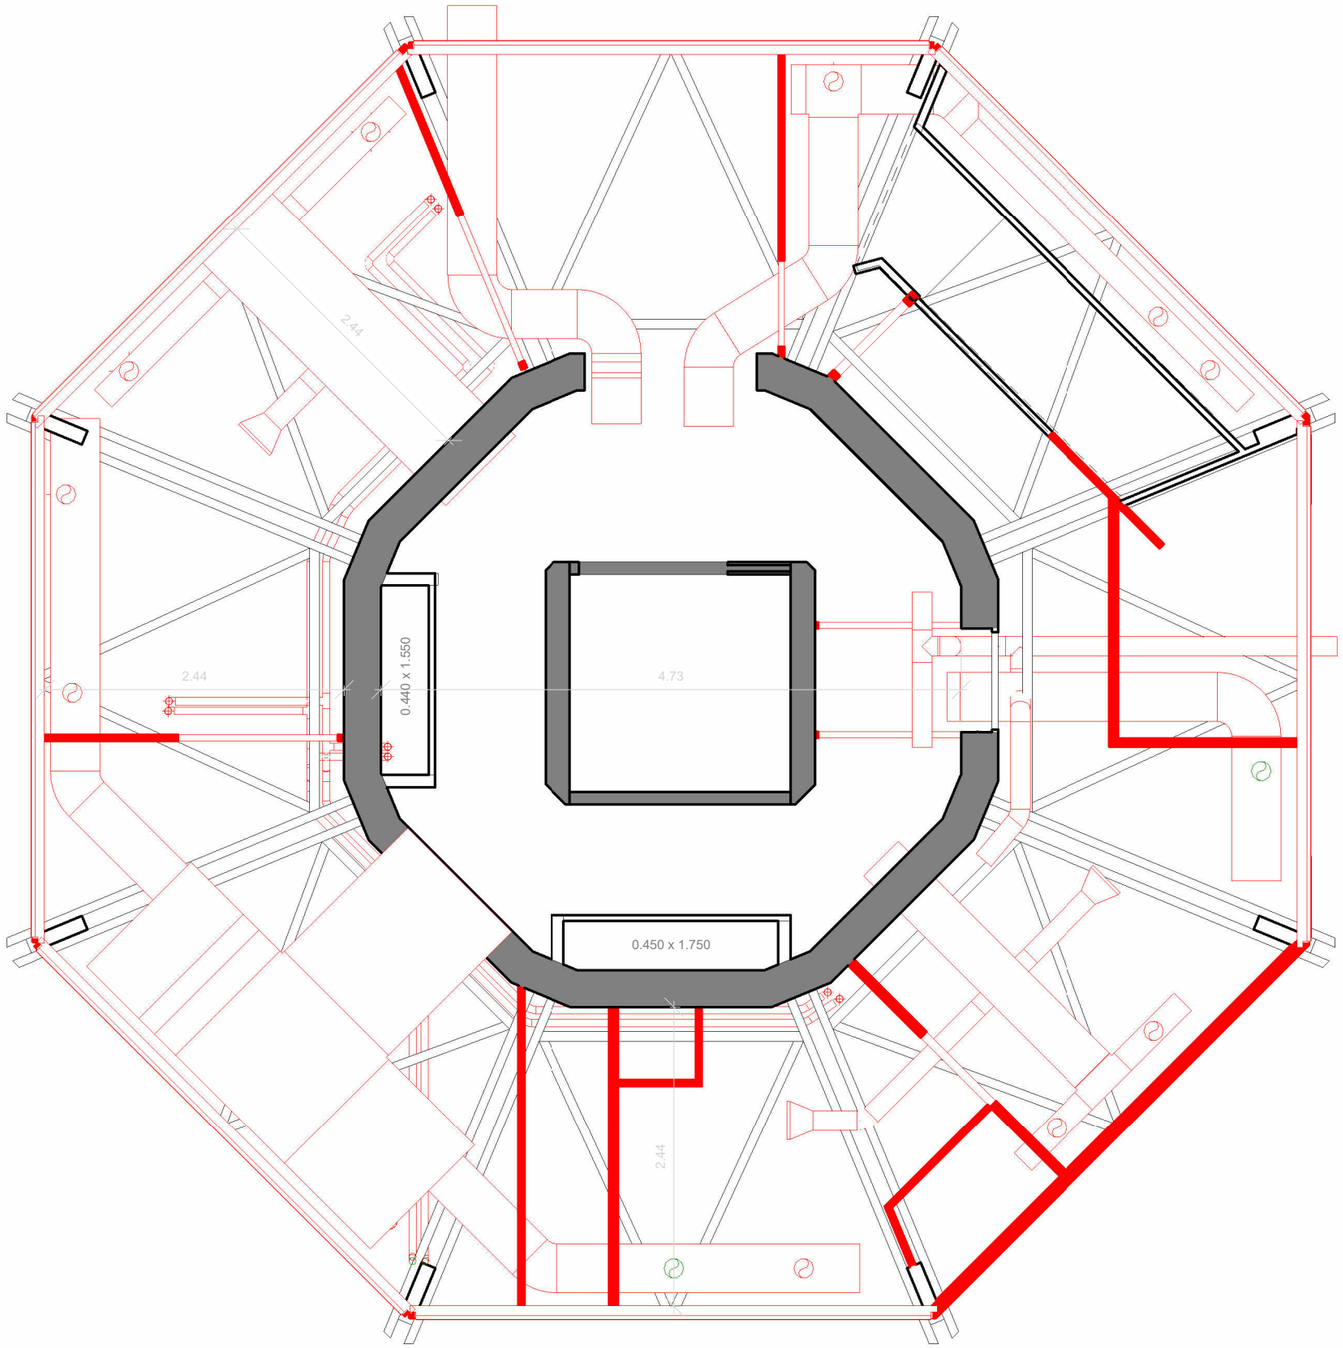

APS	**Aéroport Aimé Césaire** Rénovation de la tour de contrôle Plan de la Vigie				
	Réf.	**Indice**	**Echelle**	**Format**	**Date**
	2.DEM 06	**1**	**50e**	**A3**	**01/2026**

1	Suppression du vitrage existant
2	Suppression des meubles existants
3	Suppression des planchers et cloisons existants
4	Dépose de la plateforme élevatrice

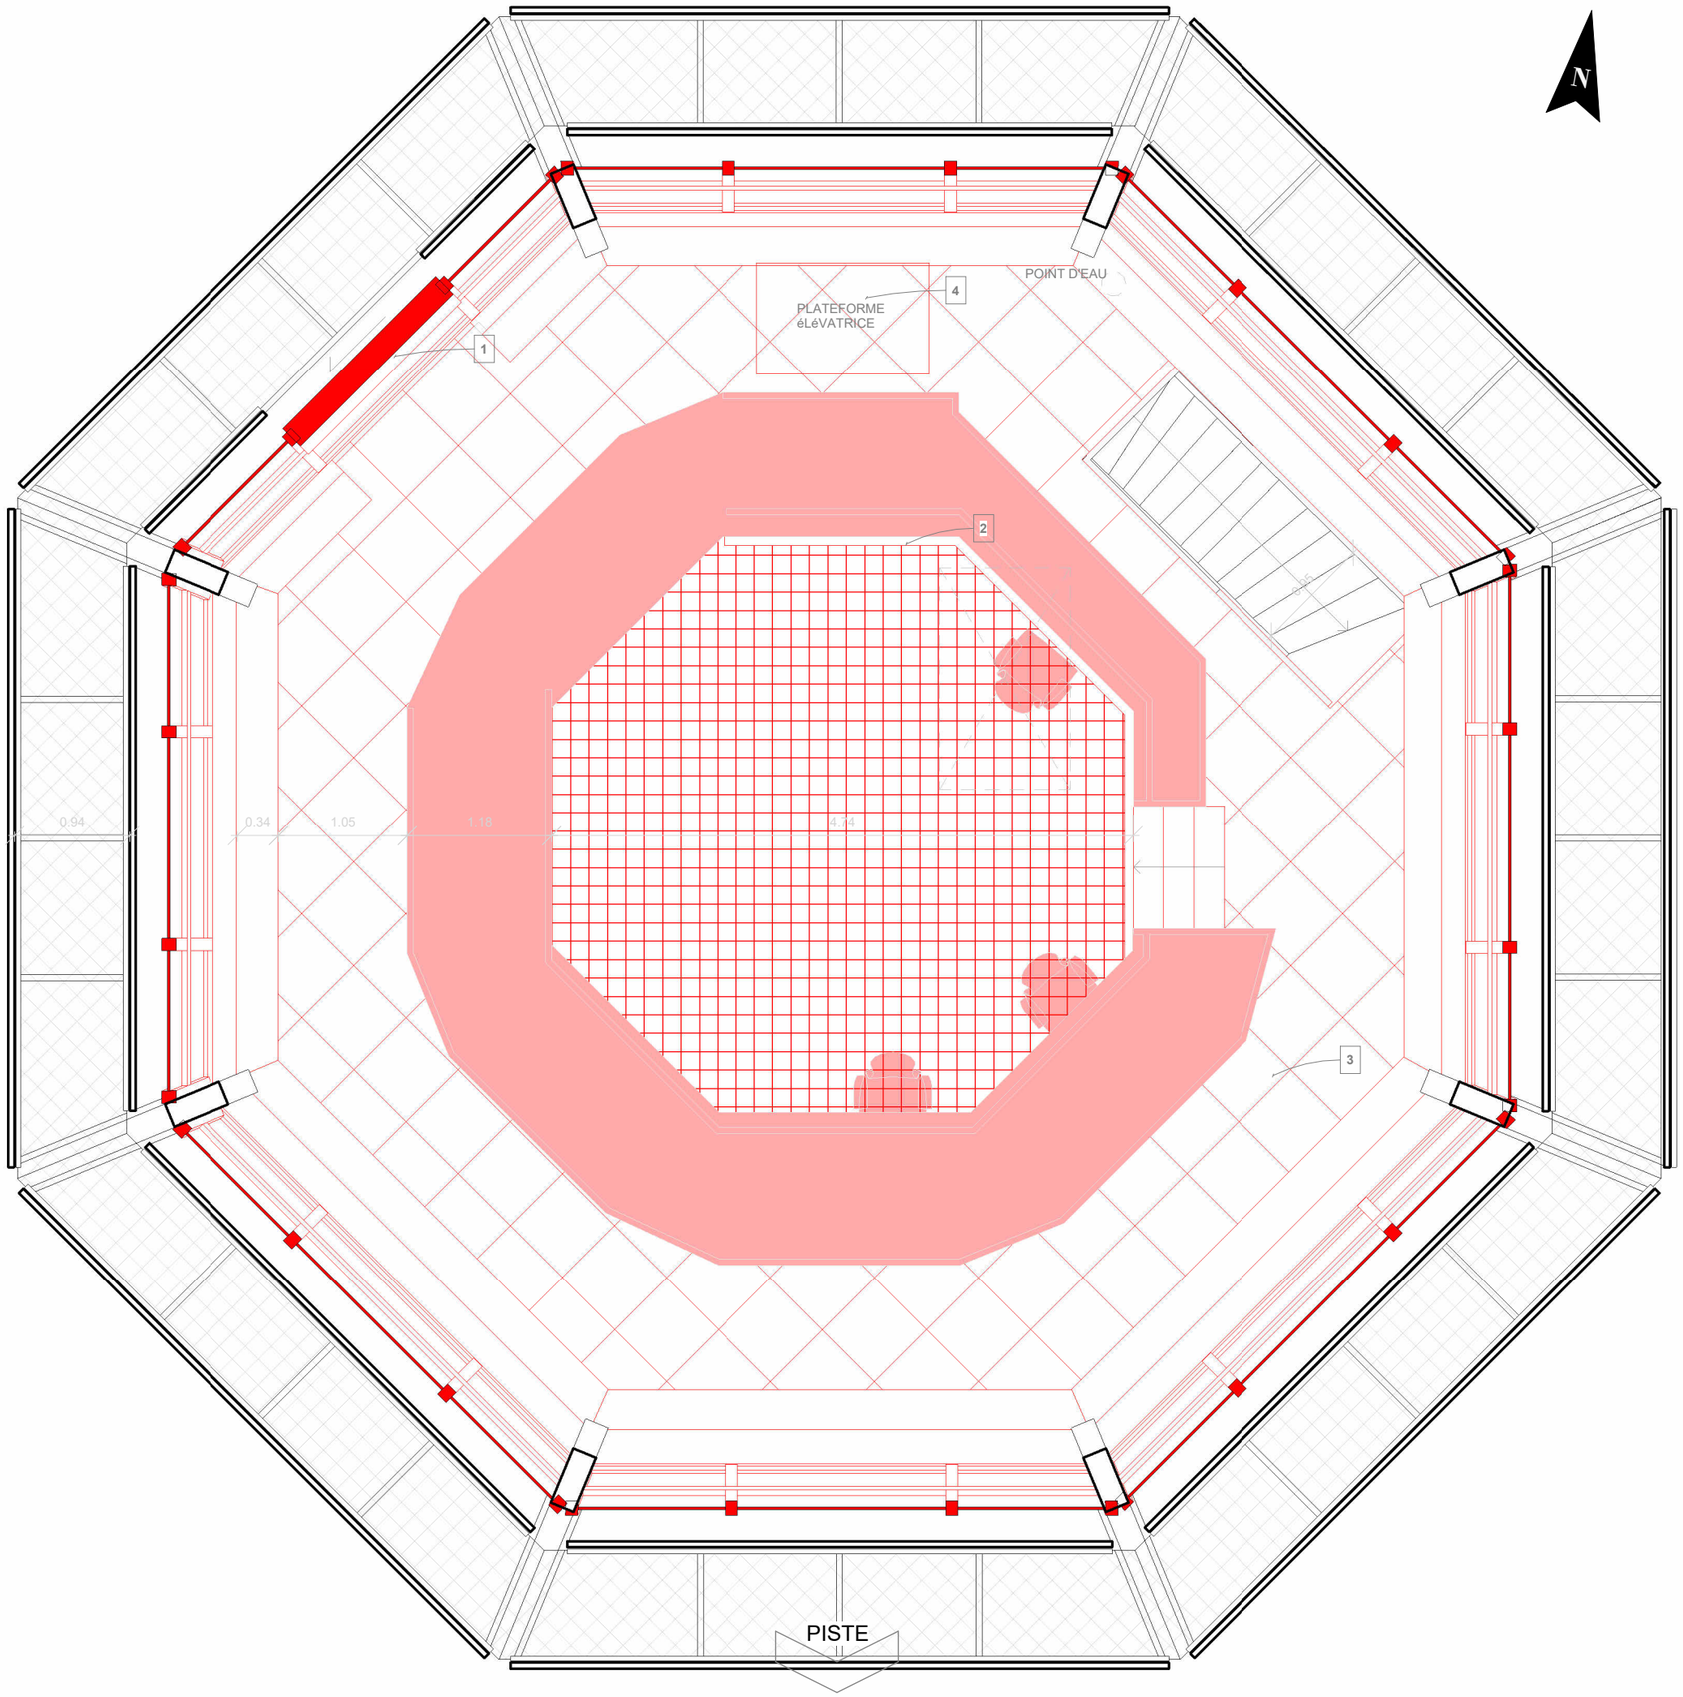

APS


Aéroport Aimé Césaire

Rénovation de la tour de contrôle

Plafond de la Vigie


Réf.	Indice	Echelle	Format	Date
2.DEM 07	1	50e	A3	01/2026

1	Suppression de l'habillage en dalles tonga du plafond
2	Gorge (coffre bois de 68mm) avec LED directifs
3	Gorge (coffre bois de 40mm) avec bandeau LED
4	Gorge (coffre bois de 42.3mm) avec Store
5	Tes coffres (2, 3, 4) sont en démolition y compris les luminaires et les divers stores
6	Les équipements de CVC existants en plafond seront conservées en place

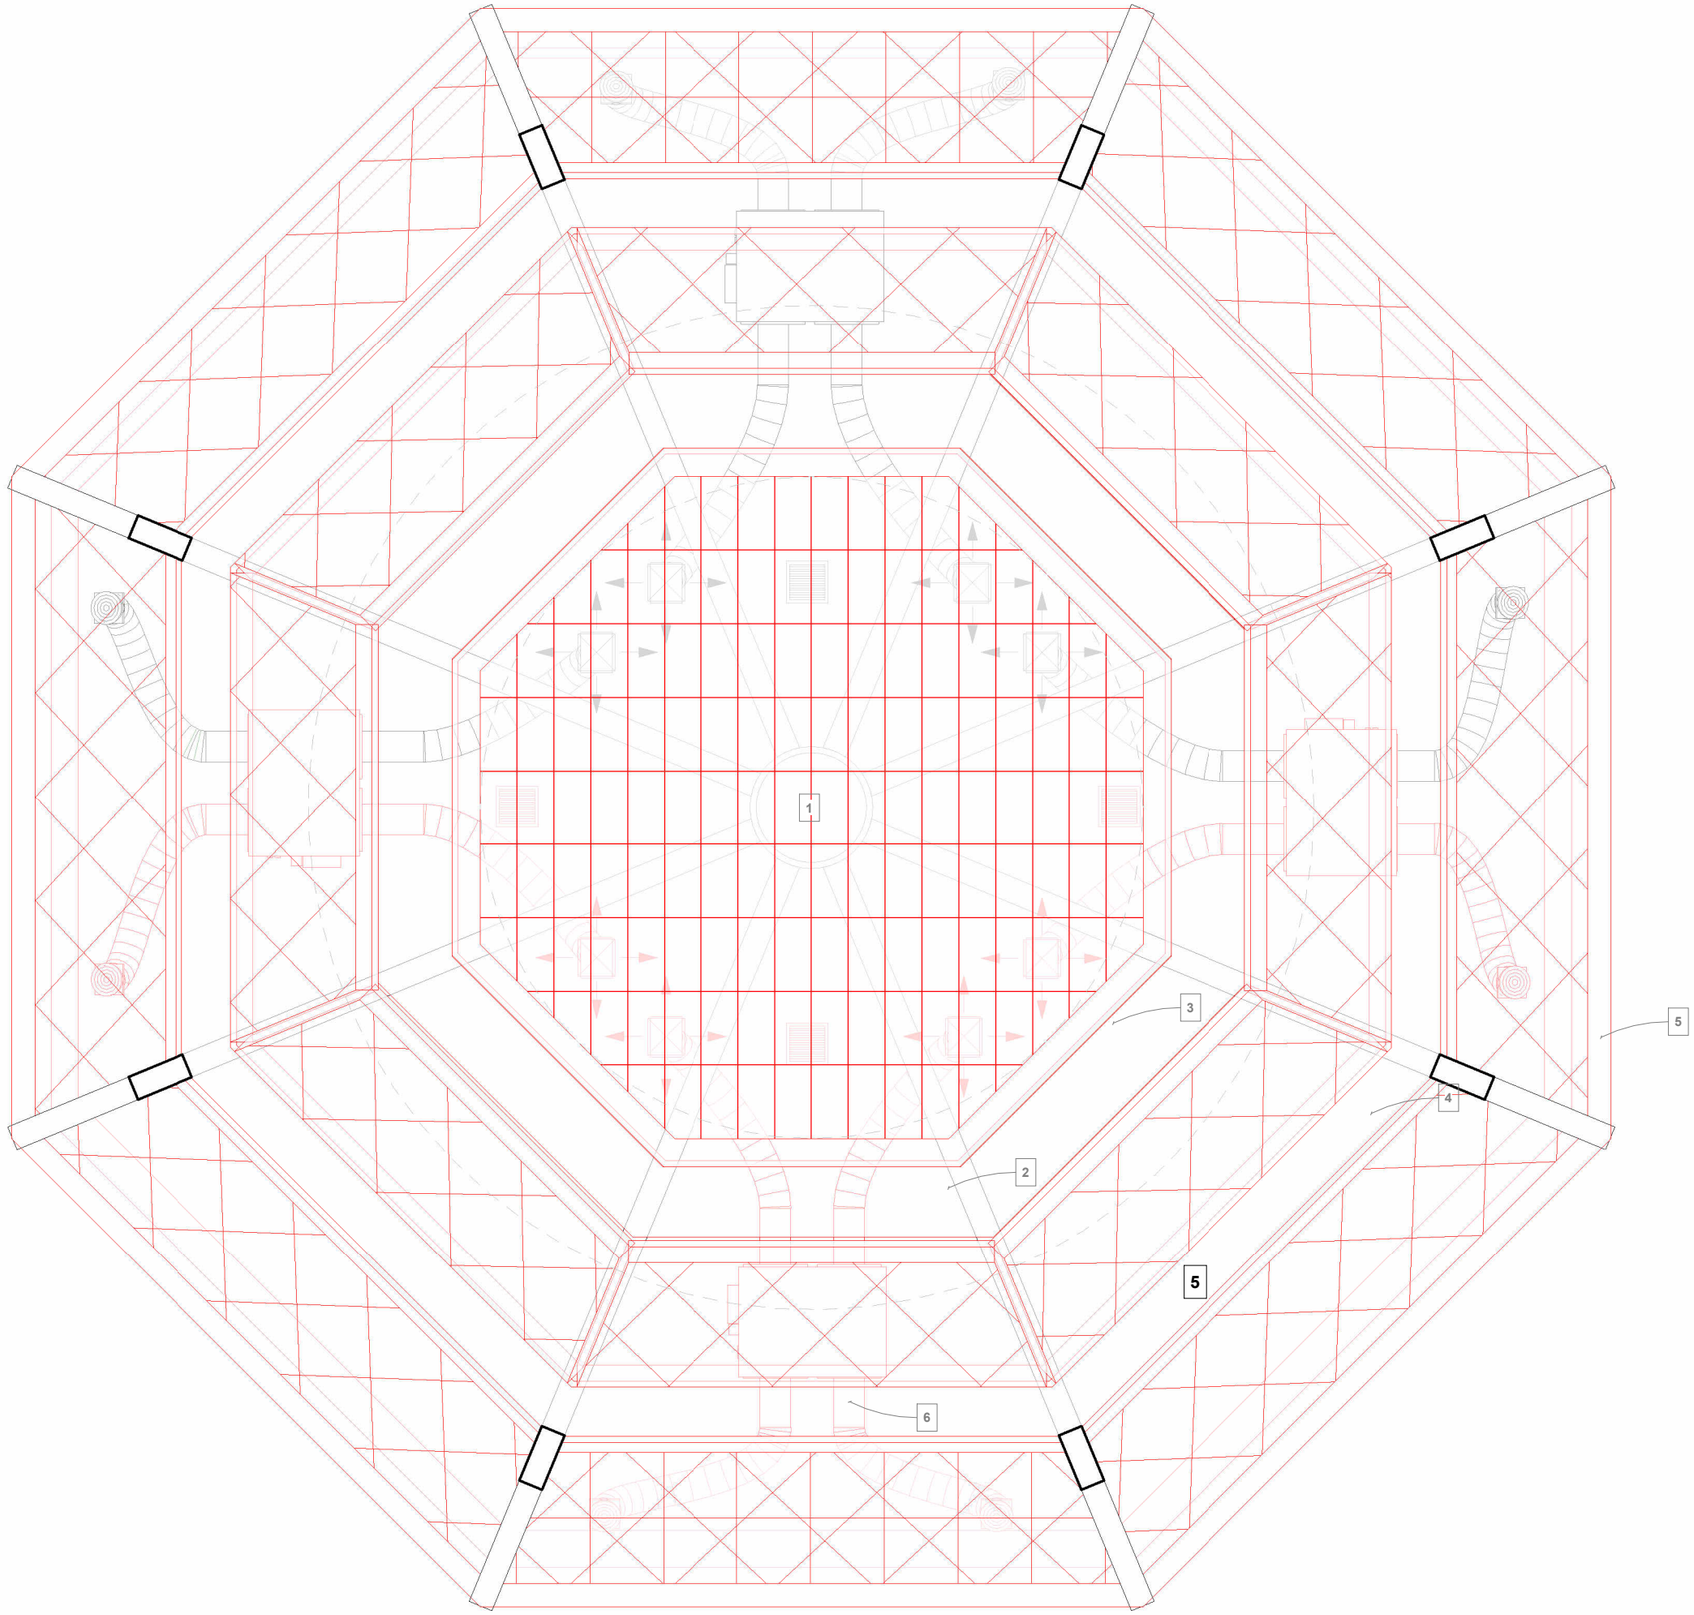


APS	**Aéroport Aimé Césaire** Rénovation de la tour de contrôle Plan de la Toiture				
	Réf.	**Indice**	**Echelle**	**Format**	**Date**
	2.DEM 08	**1**	**50e**	**A3**	**01/2026**


1	Suppression du bardage
2	Suppression des garde-corps
3	Remplacement de l'antenne et de son l'installation éléctrique
4	Reprise de la trappe : mise à niveau ou rehausse, traitement d'étanchéité et décapage
5	Reprise de toute l'étanchéité, y compris le support en bac acier

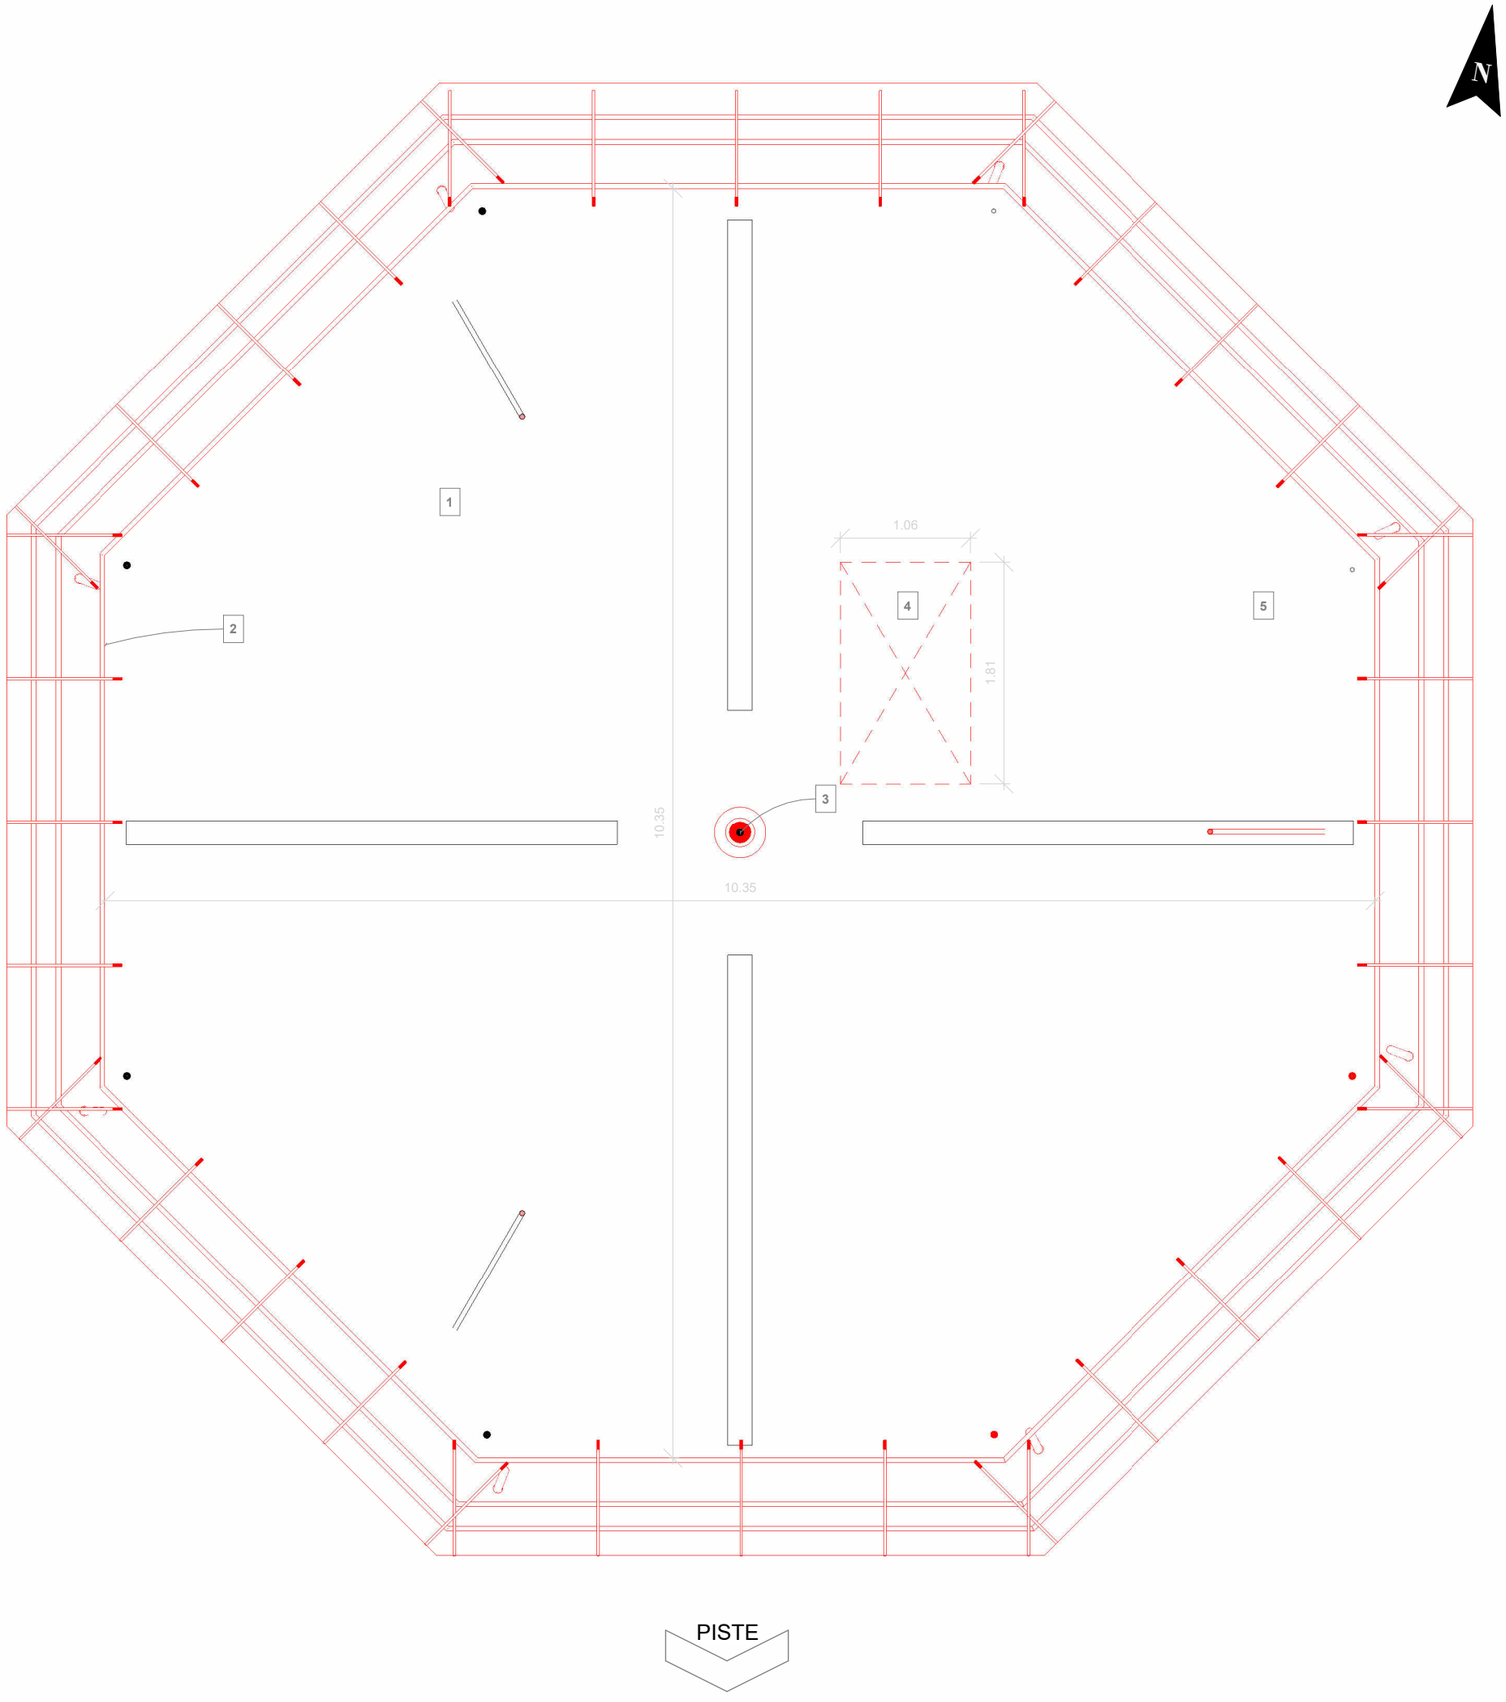

APS	**Aéroport Aimé Césaire** Rénovation de la tour de contrôle Elévation Nord				
	Réf.	**Indice**	**Echelle**	**Format**	**Date**
	2.DEM 09	**1**	**100e**	**A3**	**01/2026**

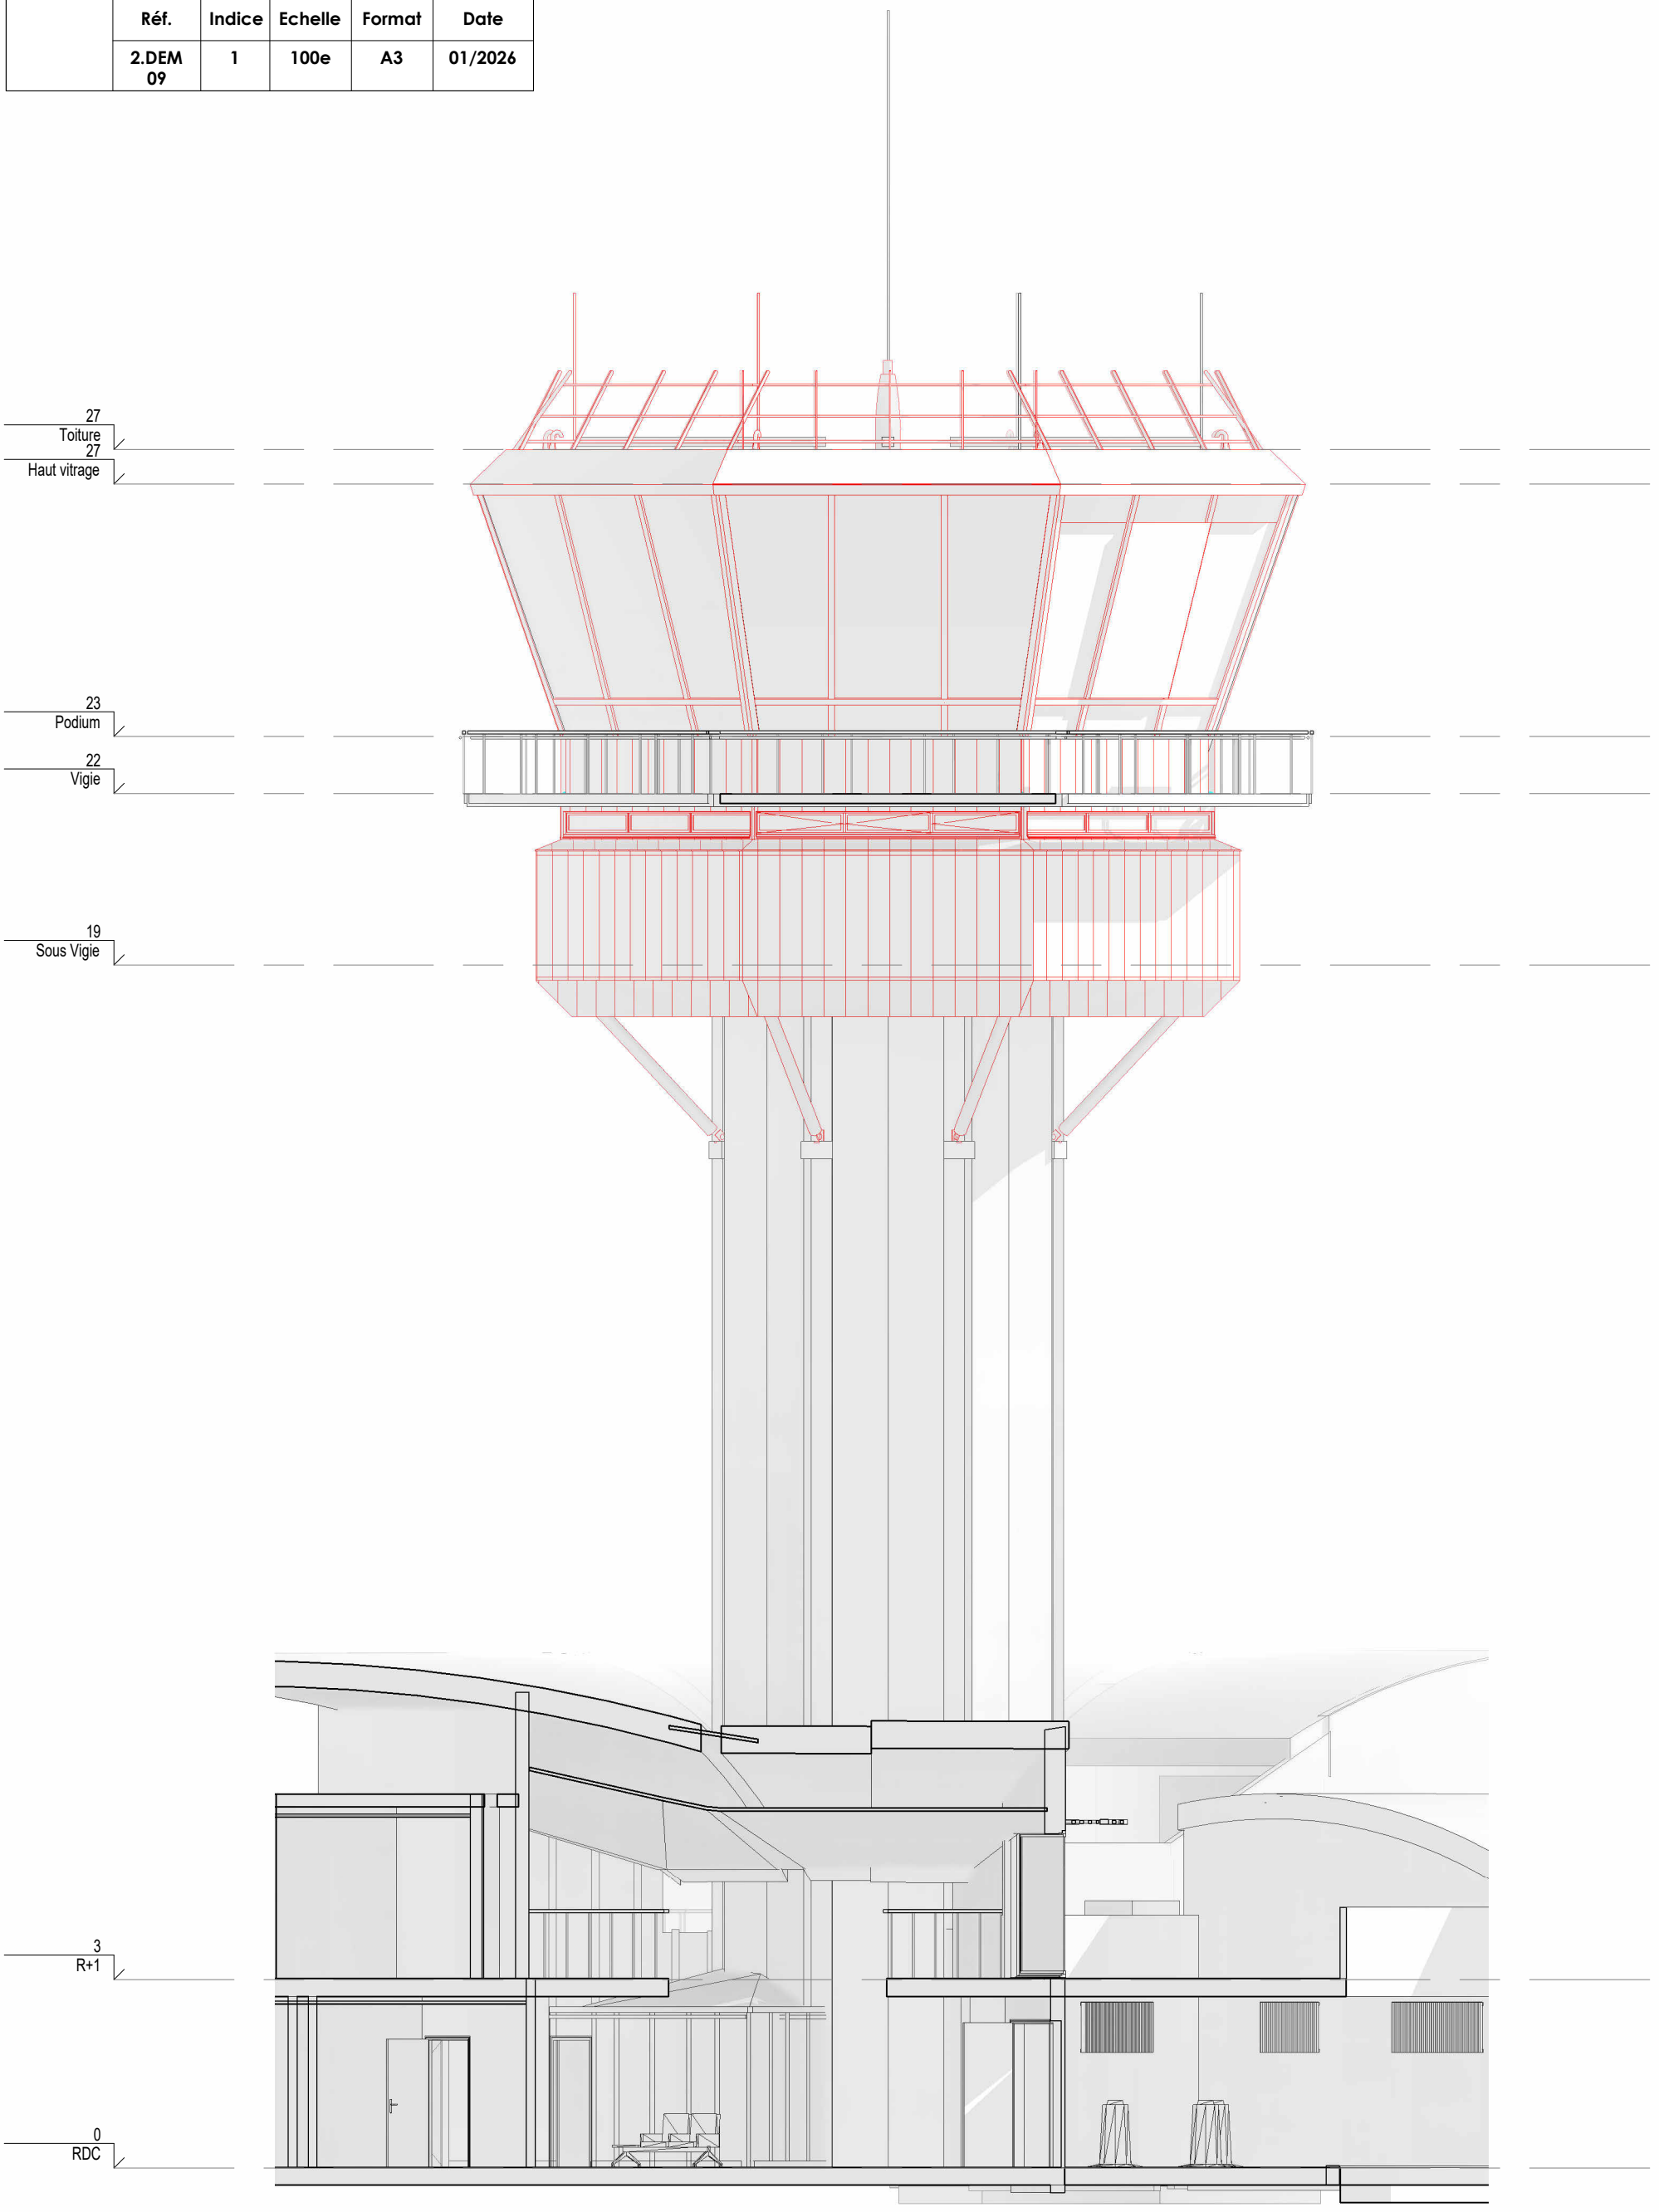

APS	**Aéroport Aimé Césaire** Rénovation de la tour de contrôle Elévation Sud				
	Réf.	**Indice**	**Echelle**	**Format**	**Date**
	2.DEM 10	**1**	**100e**	**A3**	**01/2026**

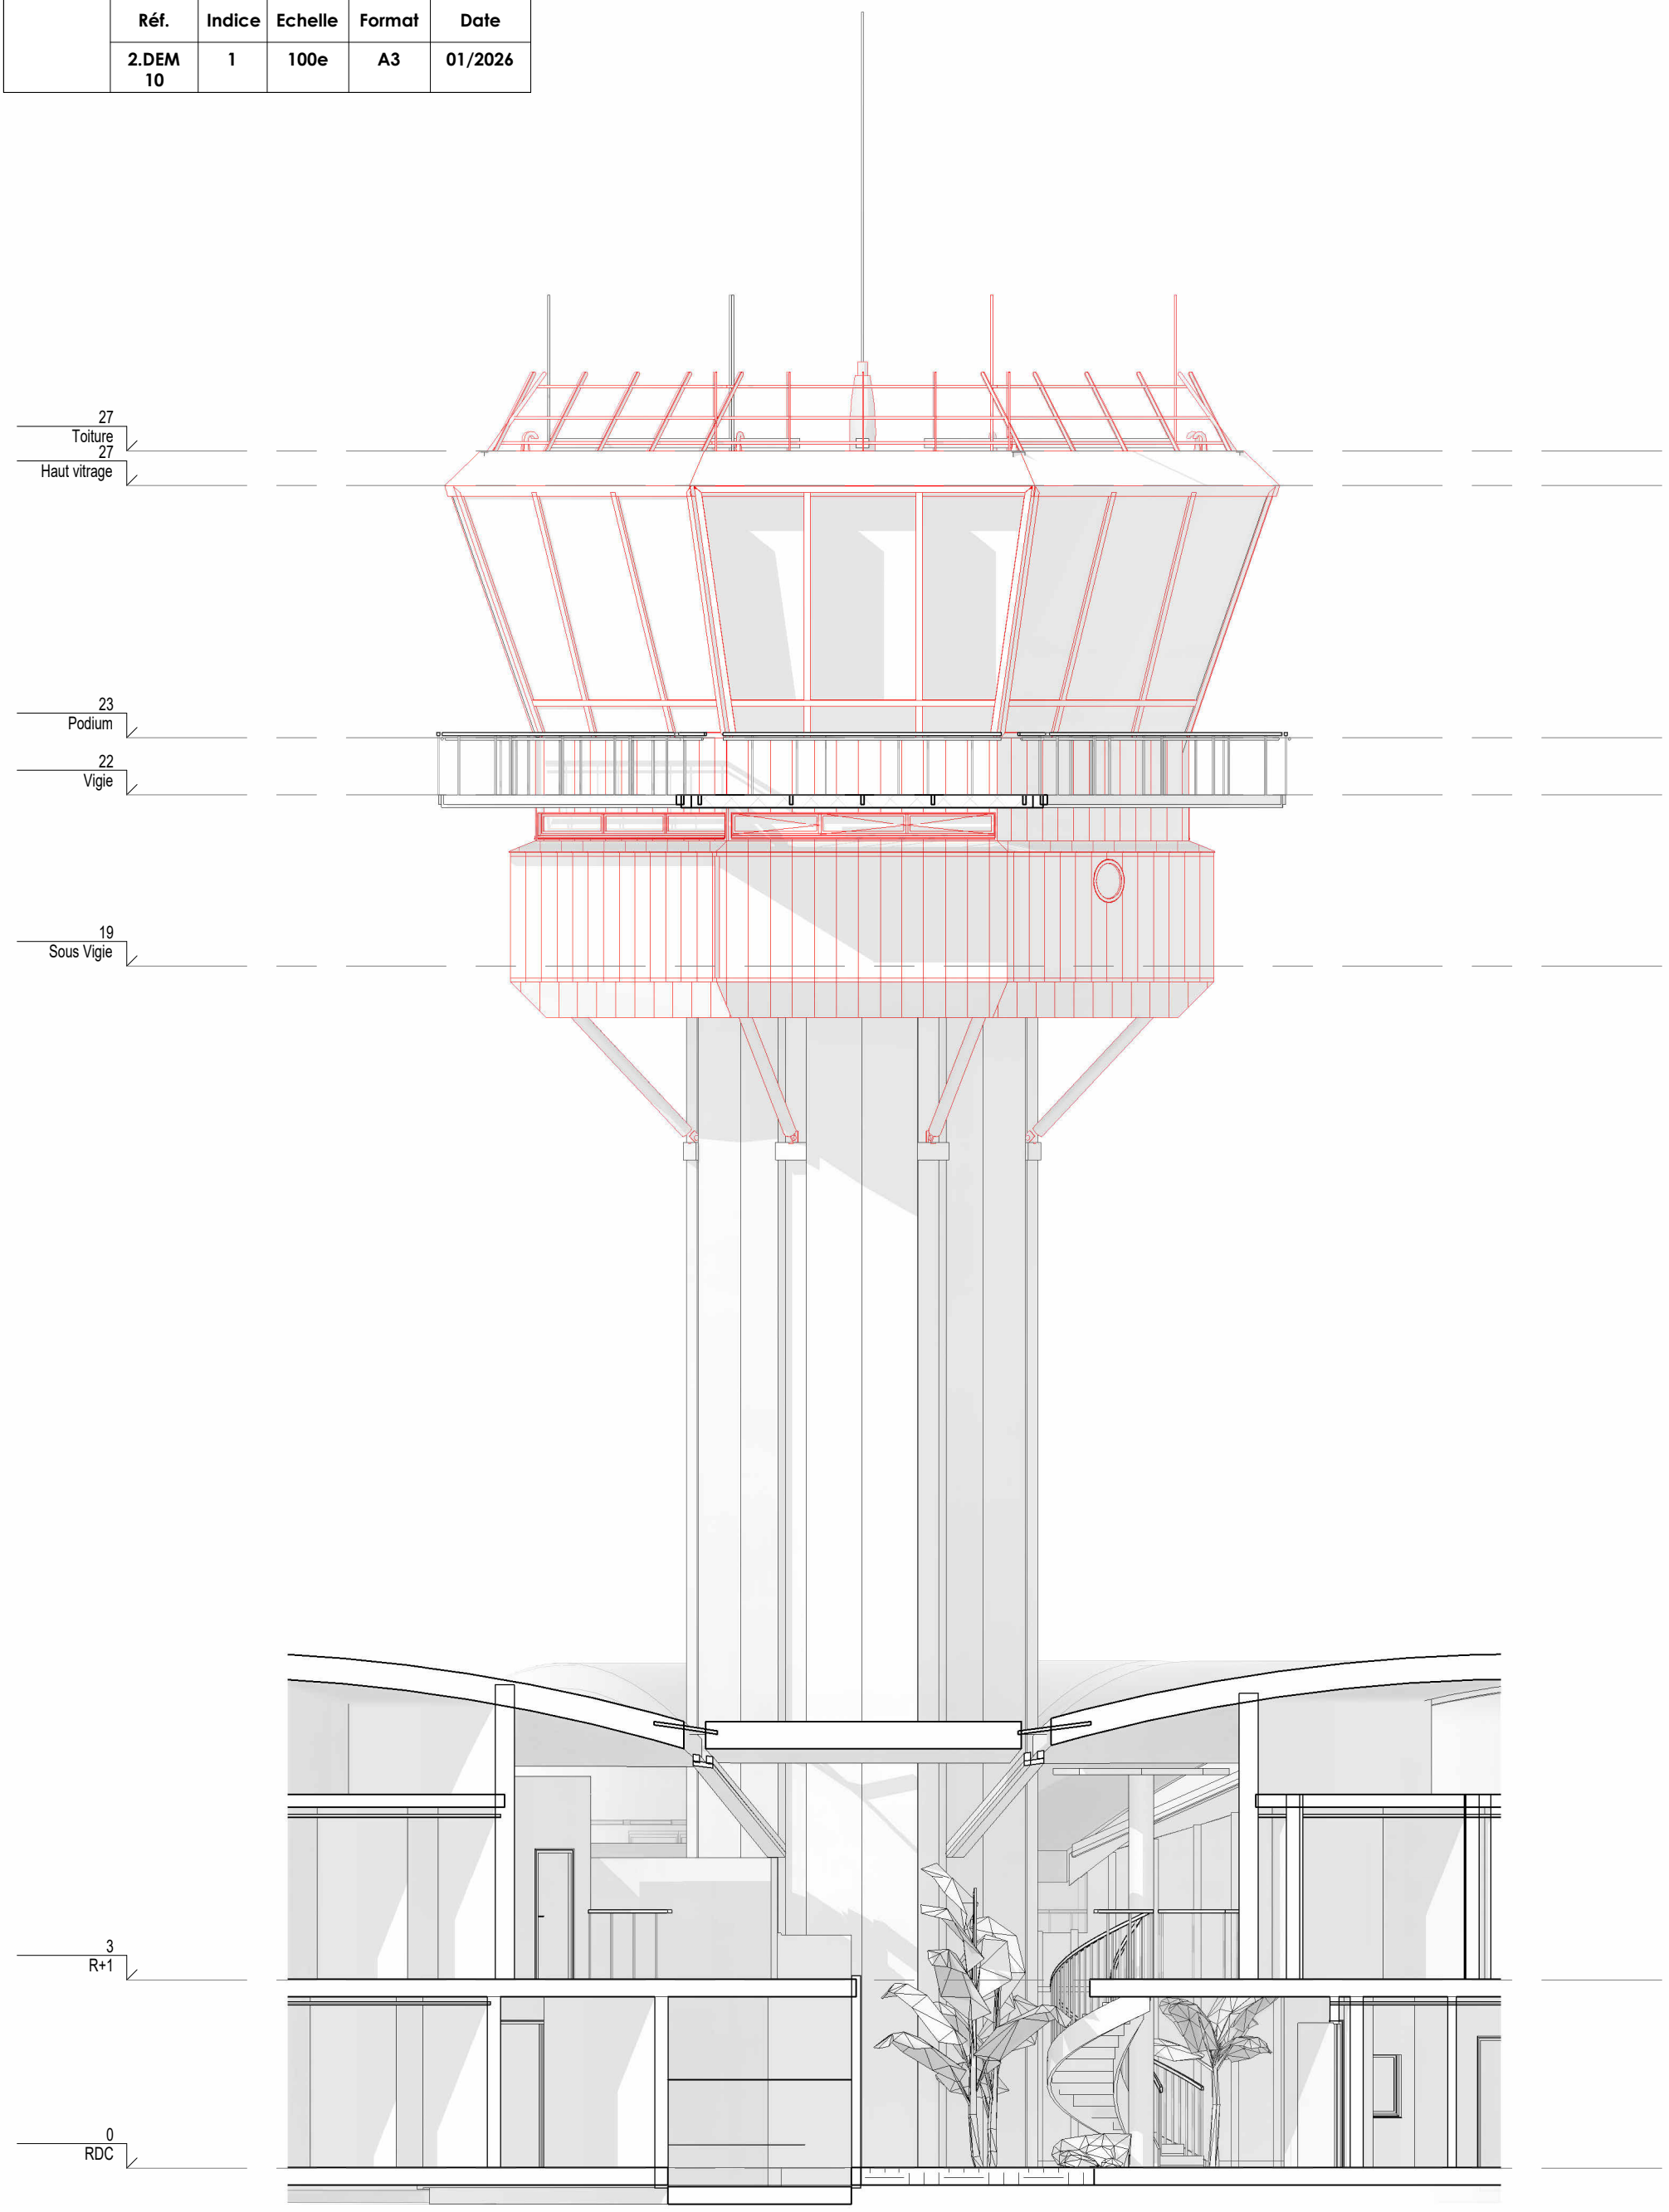


APS


Aéroport Aimé Césaire

Rénovation de la tour de contrôle

Modèle éclaté

Réf.	Indice	Echelle	Format	Date
2.DEM 11	1	100e	A3	01/2026

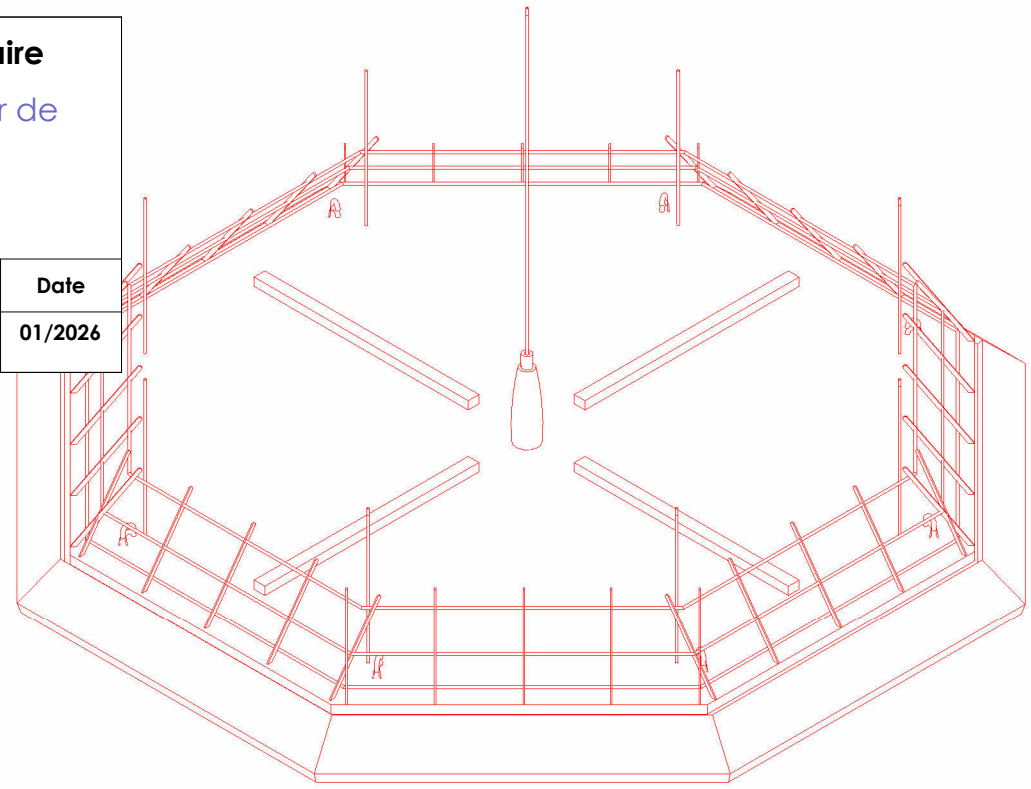

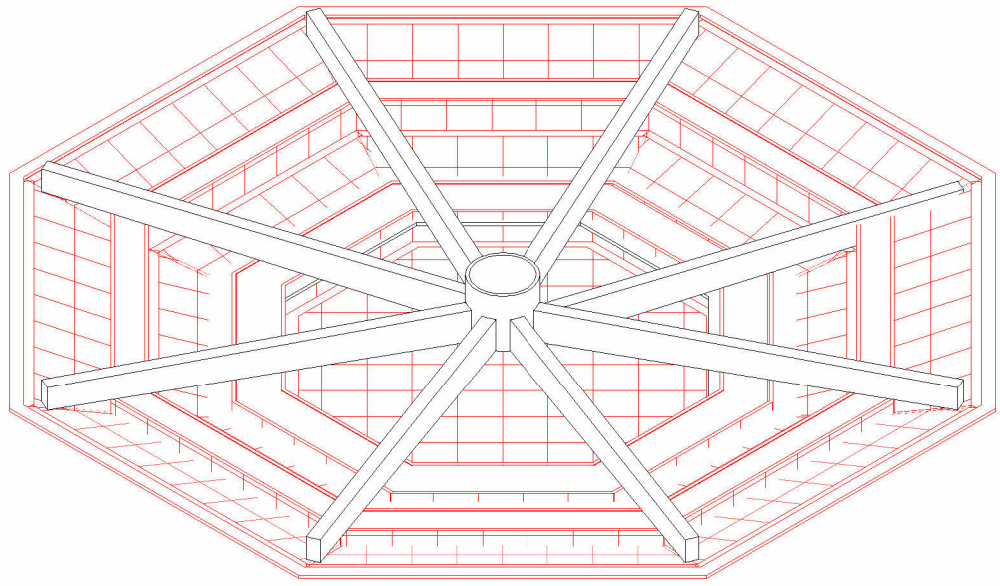


APS

Aéroport Aimé Césaire

Rénovation de la tour de contrôle

Coupes


Réf.	Indice	Echelle	Format	Date
3.PRO 01	1	50e	A3	01/2026

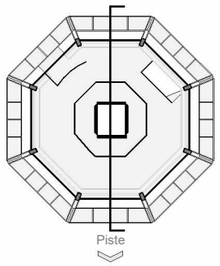

1	Antenne pointe parafoudre H. 5M haubannee sur garde corps
2	Trappe d'accès toiture
3	Toiture double acoustique, isol. ac. 48 dBa rose
4	Garde-corps support d'antenne
5	Cheneau périmétrique
6	EP et liaisons électriques toiture/vigie le long des poteaux
7	Balcon
8	Fenêtre avec 3 vitrages
9	Les gorges et encastrements sont conservés, sous réserve de leur bon état
10	Complexe de bardage isol. ac. 48dBa rose
11	Bardage en sous-face, isolant thermique et acoustique
12	Escalier fut de 0.00 à +19.21, 113 marches de 17x25


APS	**Aéroport Aimé Césaire** Rénovation de la tour de contrôle Plan des points d'accroche fût/poteau				
	Réf.	**Indice**	**Echelle**	**Format**	**Date**
	3.PRO 02	**1**	**50e**	**A3**	**01/2026**

1	Reprise des braquons
2	Vérification de l'état de l'accroche métallique des braquons
3	Reprise de la noue périphérique qui récupére les eaux des toitures du BT

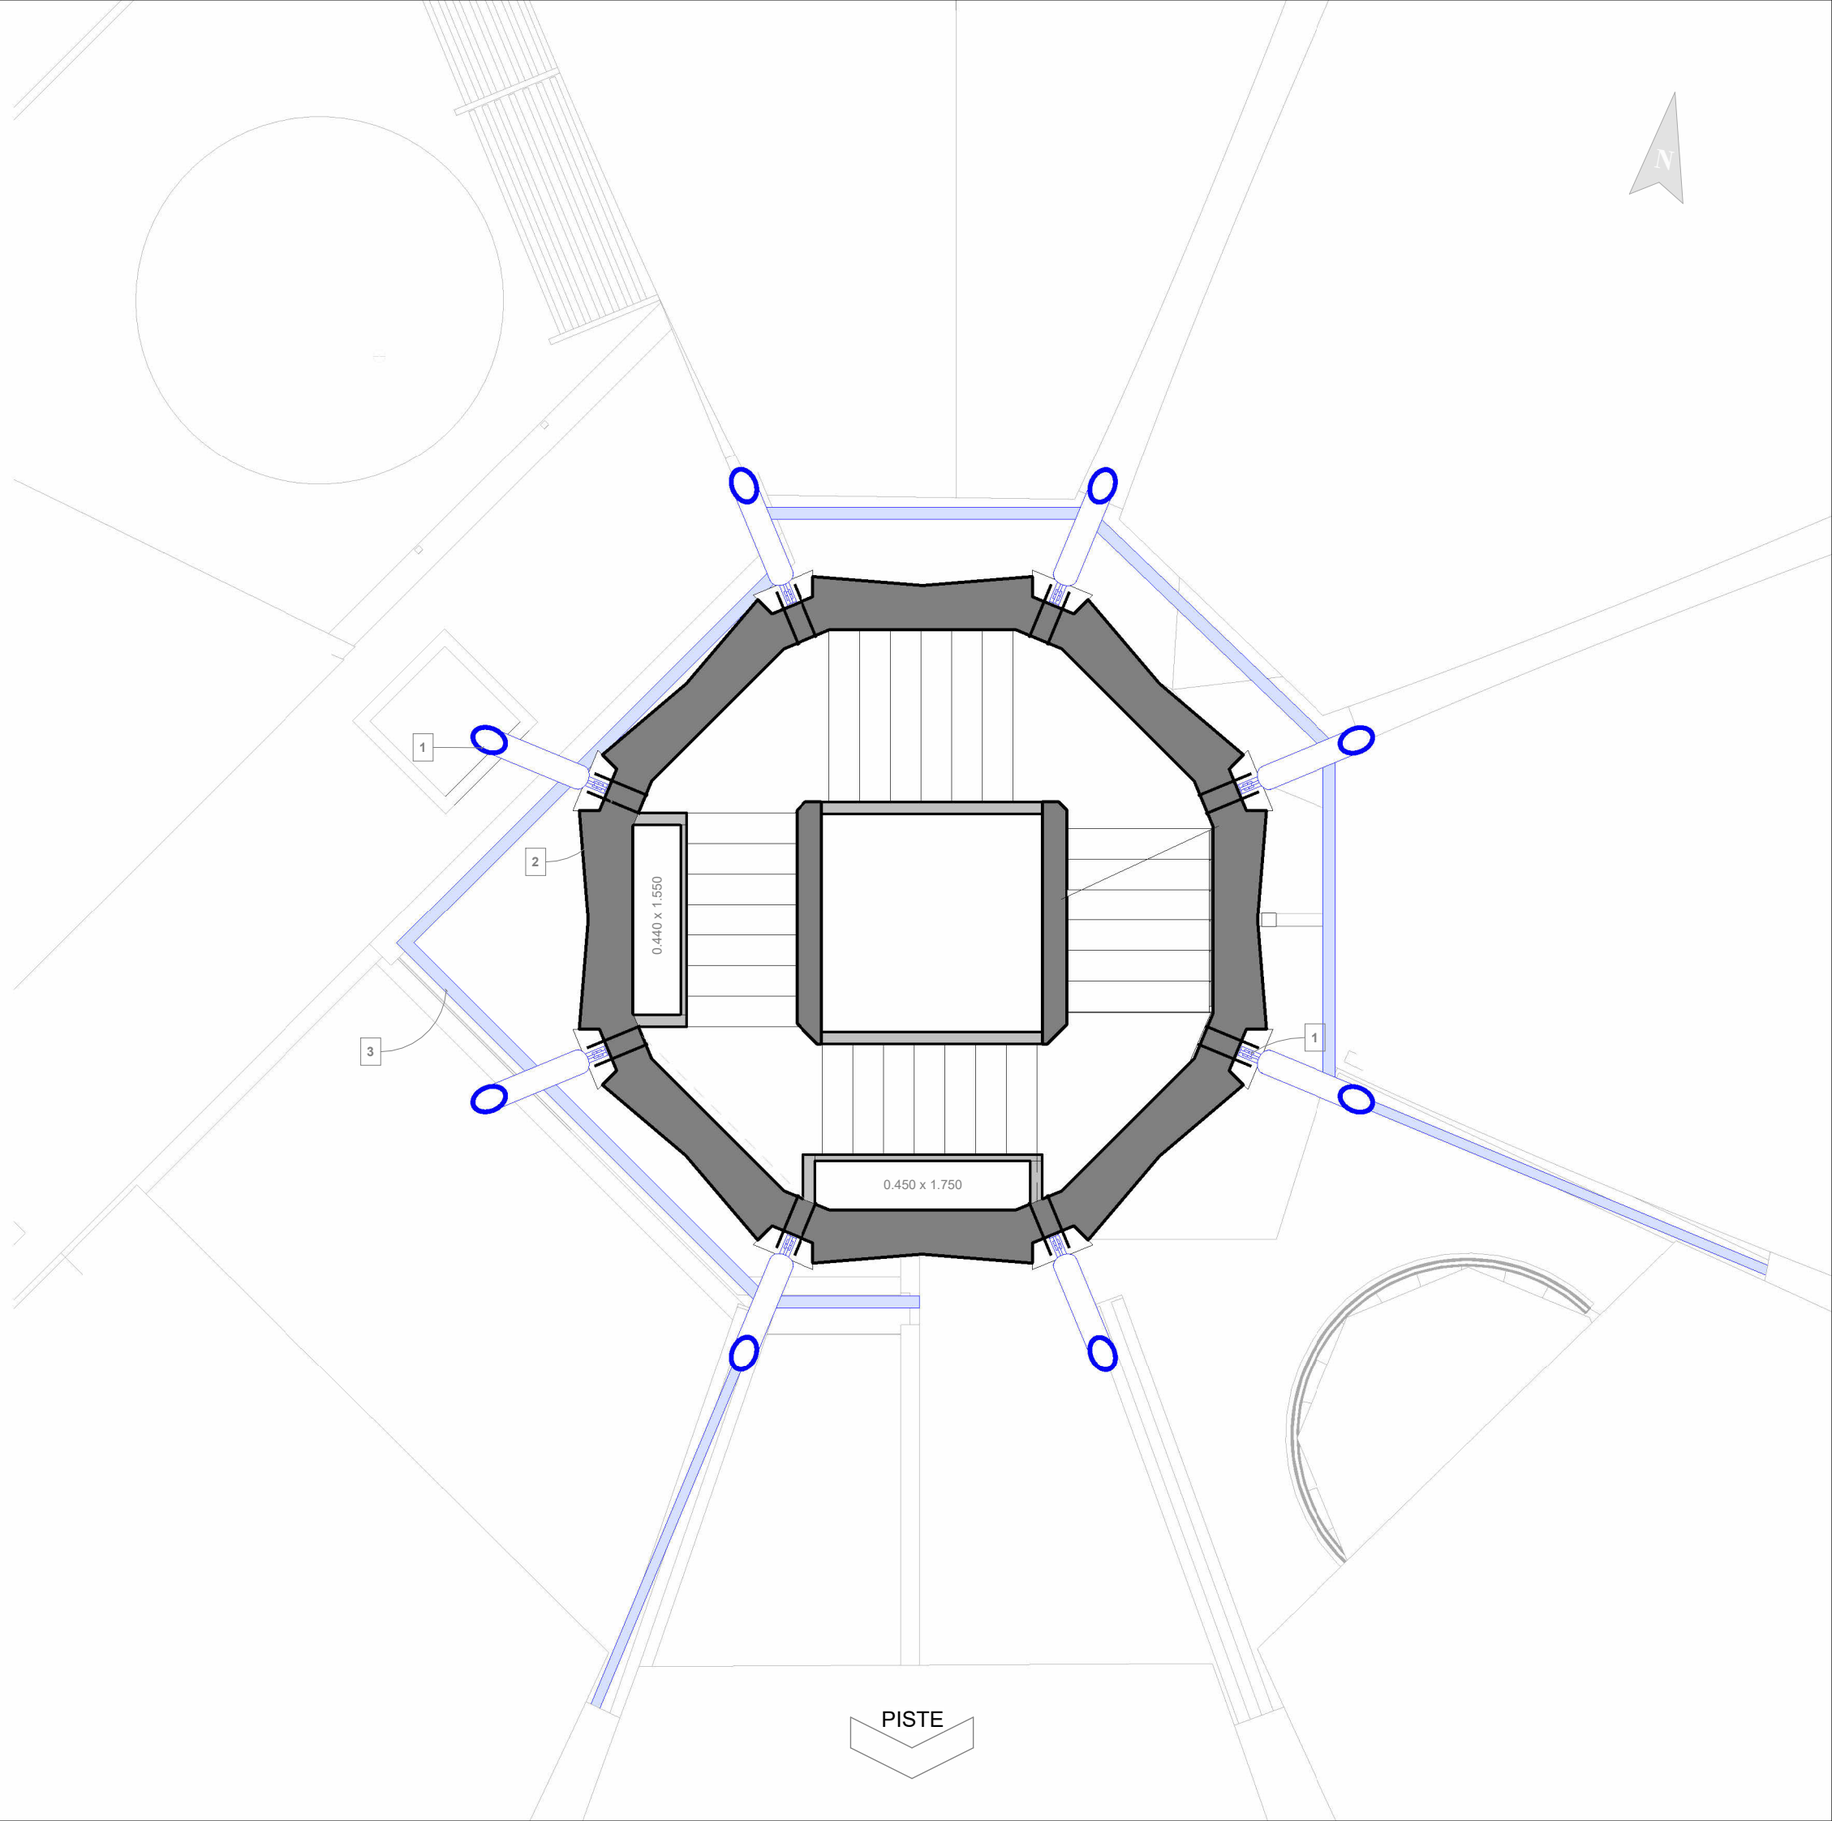

APS	**Aéroport Aimé Césaire** Rénovation de la tour de contrôle Plafond du fût				
	Réf.	**Indice**	**Echelle**	**Format**	**Date**
	3.PRO 03	**1**	**50e**	**A3**	**01/2026**

1	Platines métalliques remplacées
2	Butons sous bardage remplacés
3	Sous bardage rempacé

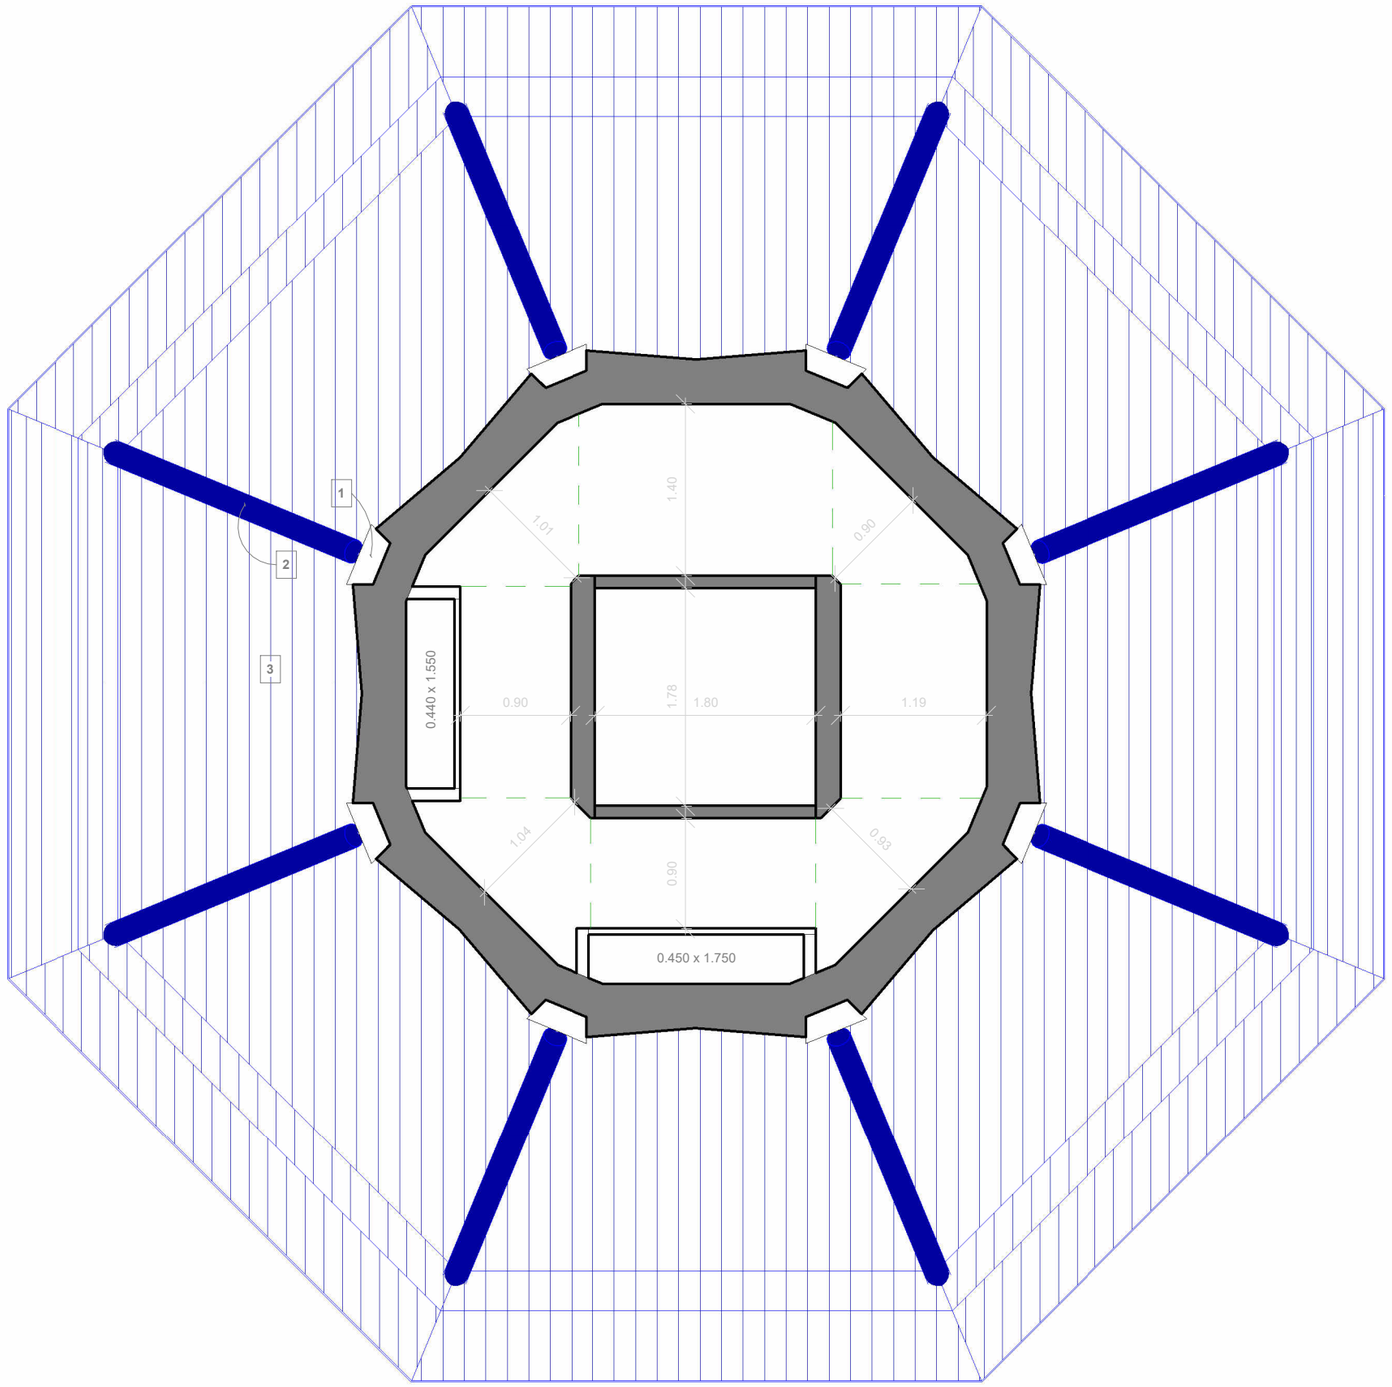

APS


Aéroport Aimé Césaire

Rénovation de la tour de contrôle

Plan de la Sous-Vigie


Réf.	Indice	Echelle	Format	Date
3.PRO 04	1	50e	A3	01/2026

1	Contrôle d'accès
2	Porte vitrée
3	Panneau plein
4	Lavabo dans la chambre, douche à part
5	Cloison 10cm
6	Poteau 120 x 500mm

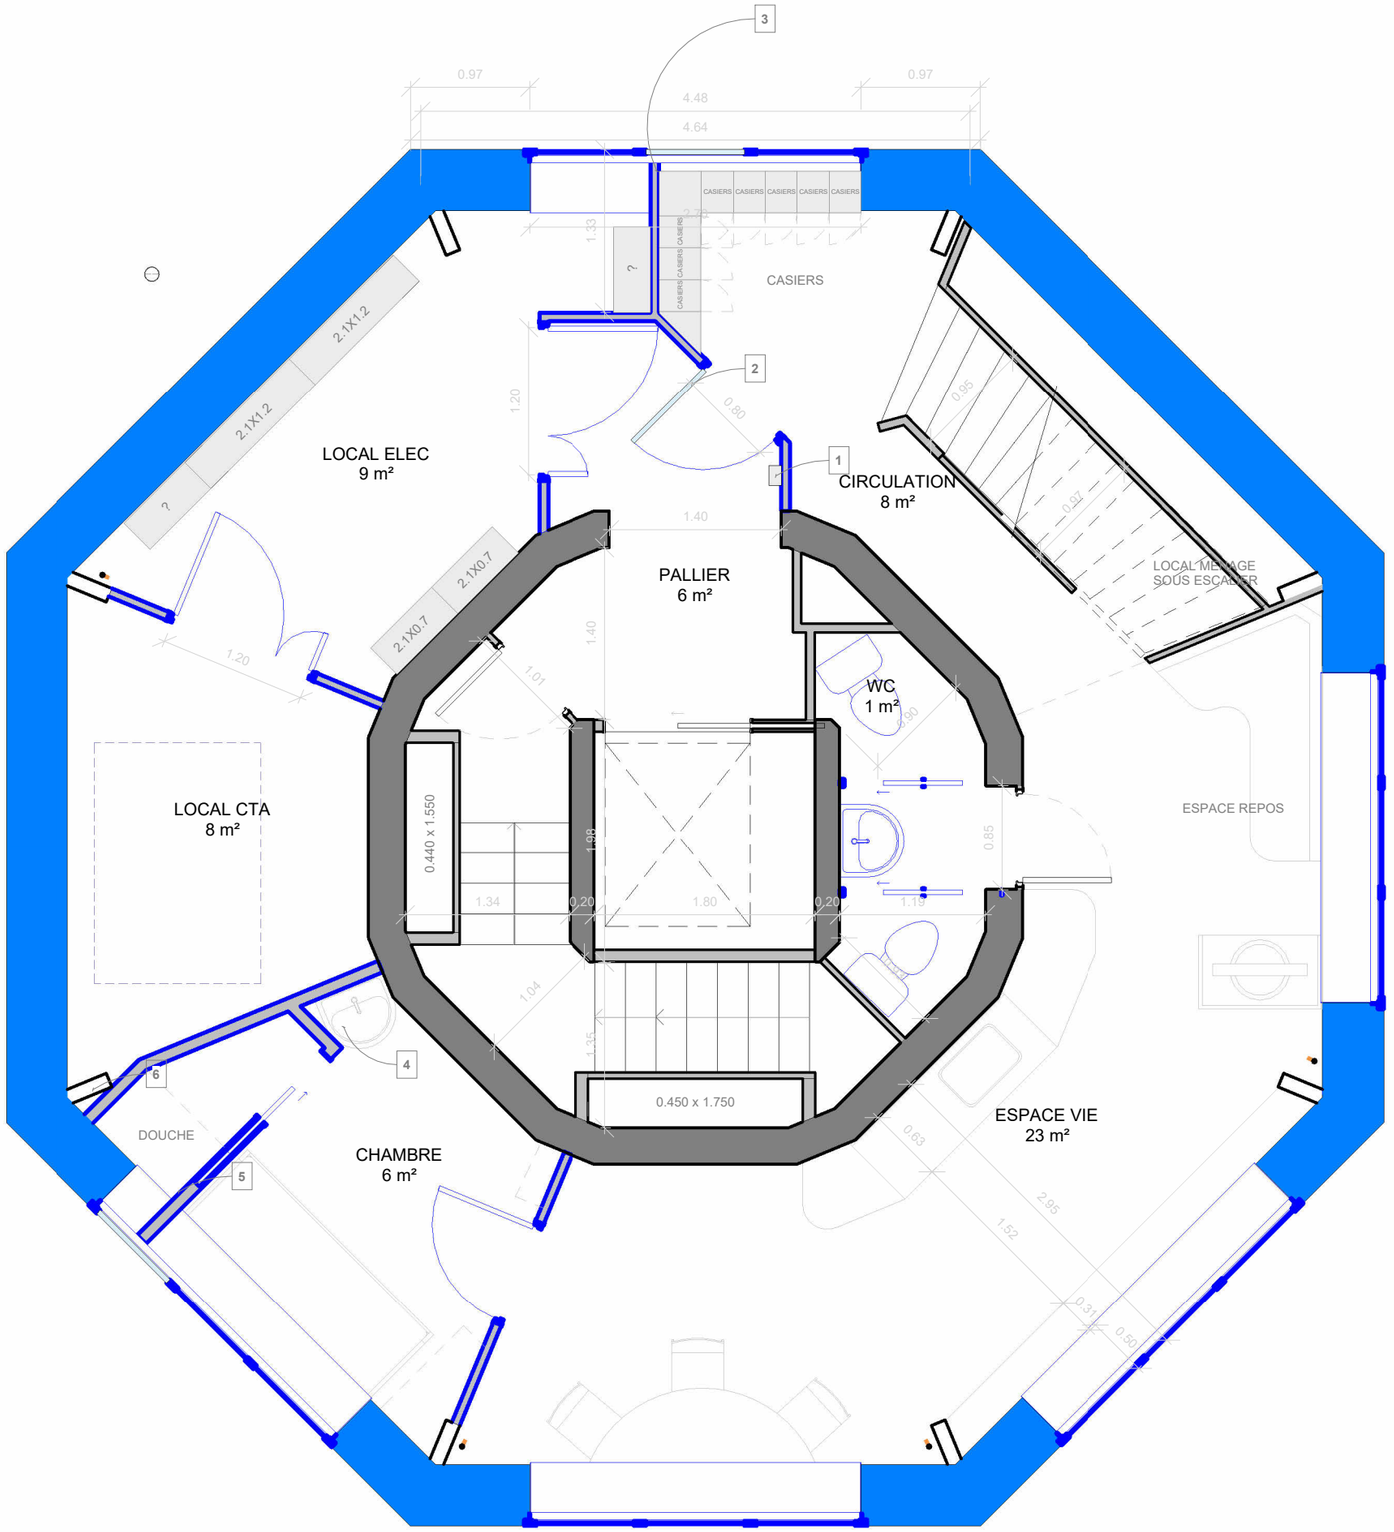


APS	**Aéroport Aimé Césaire** Rénovation de la tour de contrôle Plafond de la Sous-vigie				
	Réf.	**Indice**	**Echelle**	**Format**	**Date**
	3.PRO 05	**1**	**50e**	**A3**	**01/2026**

1	Installation de nouveaux équipements CVC, circulant le long du fut
2	Istallation de nouveaux équipements électriques
3	Charpente existante maintenue

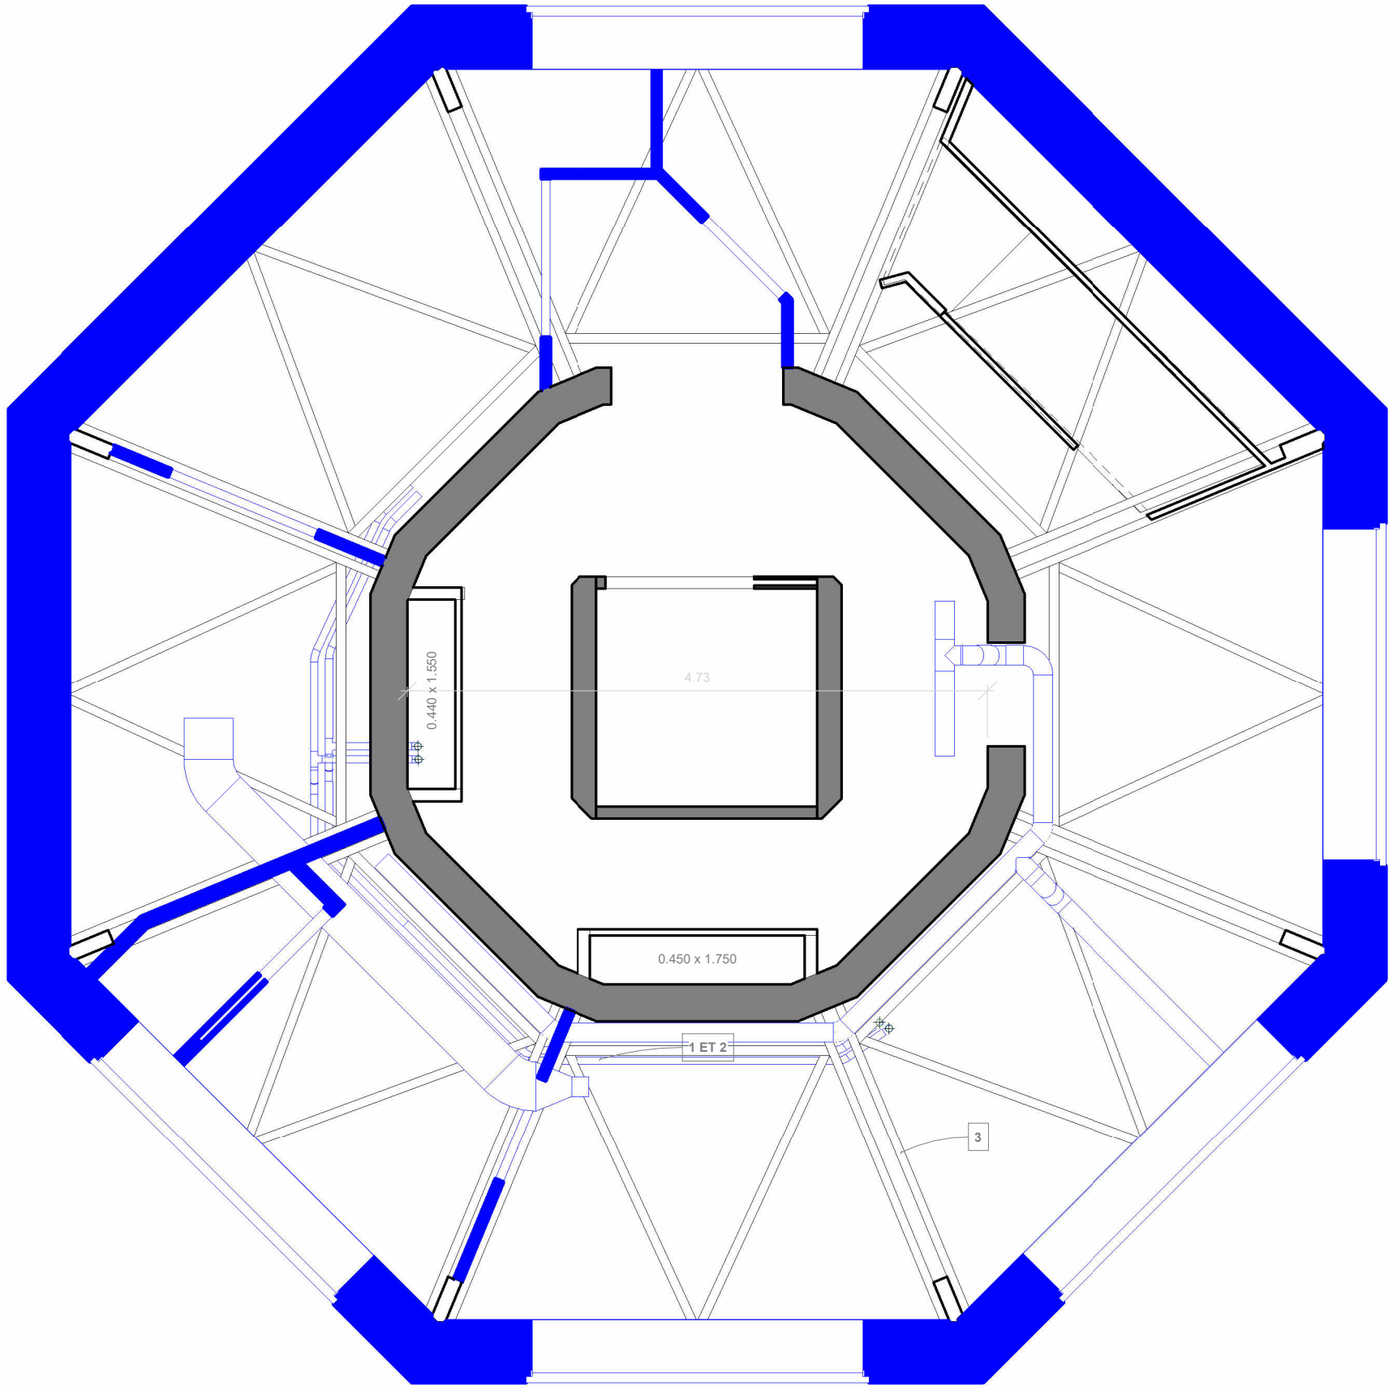

APS	**Aéroport Aimé Césaire** Rénovation de la tour de contrôle Plan de la Vigie (Variante 1)				
	Réf.	**Indice**	**Echelle**	**Format**	**Date**
	3.PRO 06 (1)	**1**	**50e**	**A3**	**01/2026**

1	Reprise de la coursive
2	Banquette et fontaine à eau
3	Emprise de la trappe au plafond
4	Emprise de l'ascenseur au sol
5	Emprise de la gaine éléctrique au sol
6	Ventillo-convecteurs sous le faux plancher
7	Faux-plancher sur un seul niveau avec calepinage démontable
8	Meuble de rangement de documentation le long de l'escalier

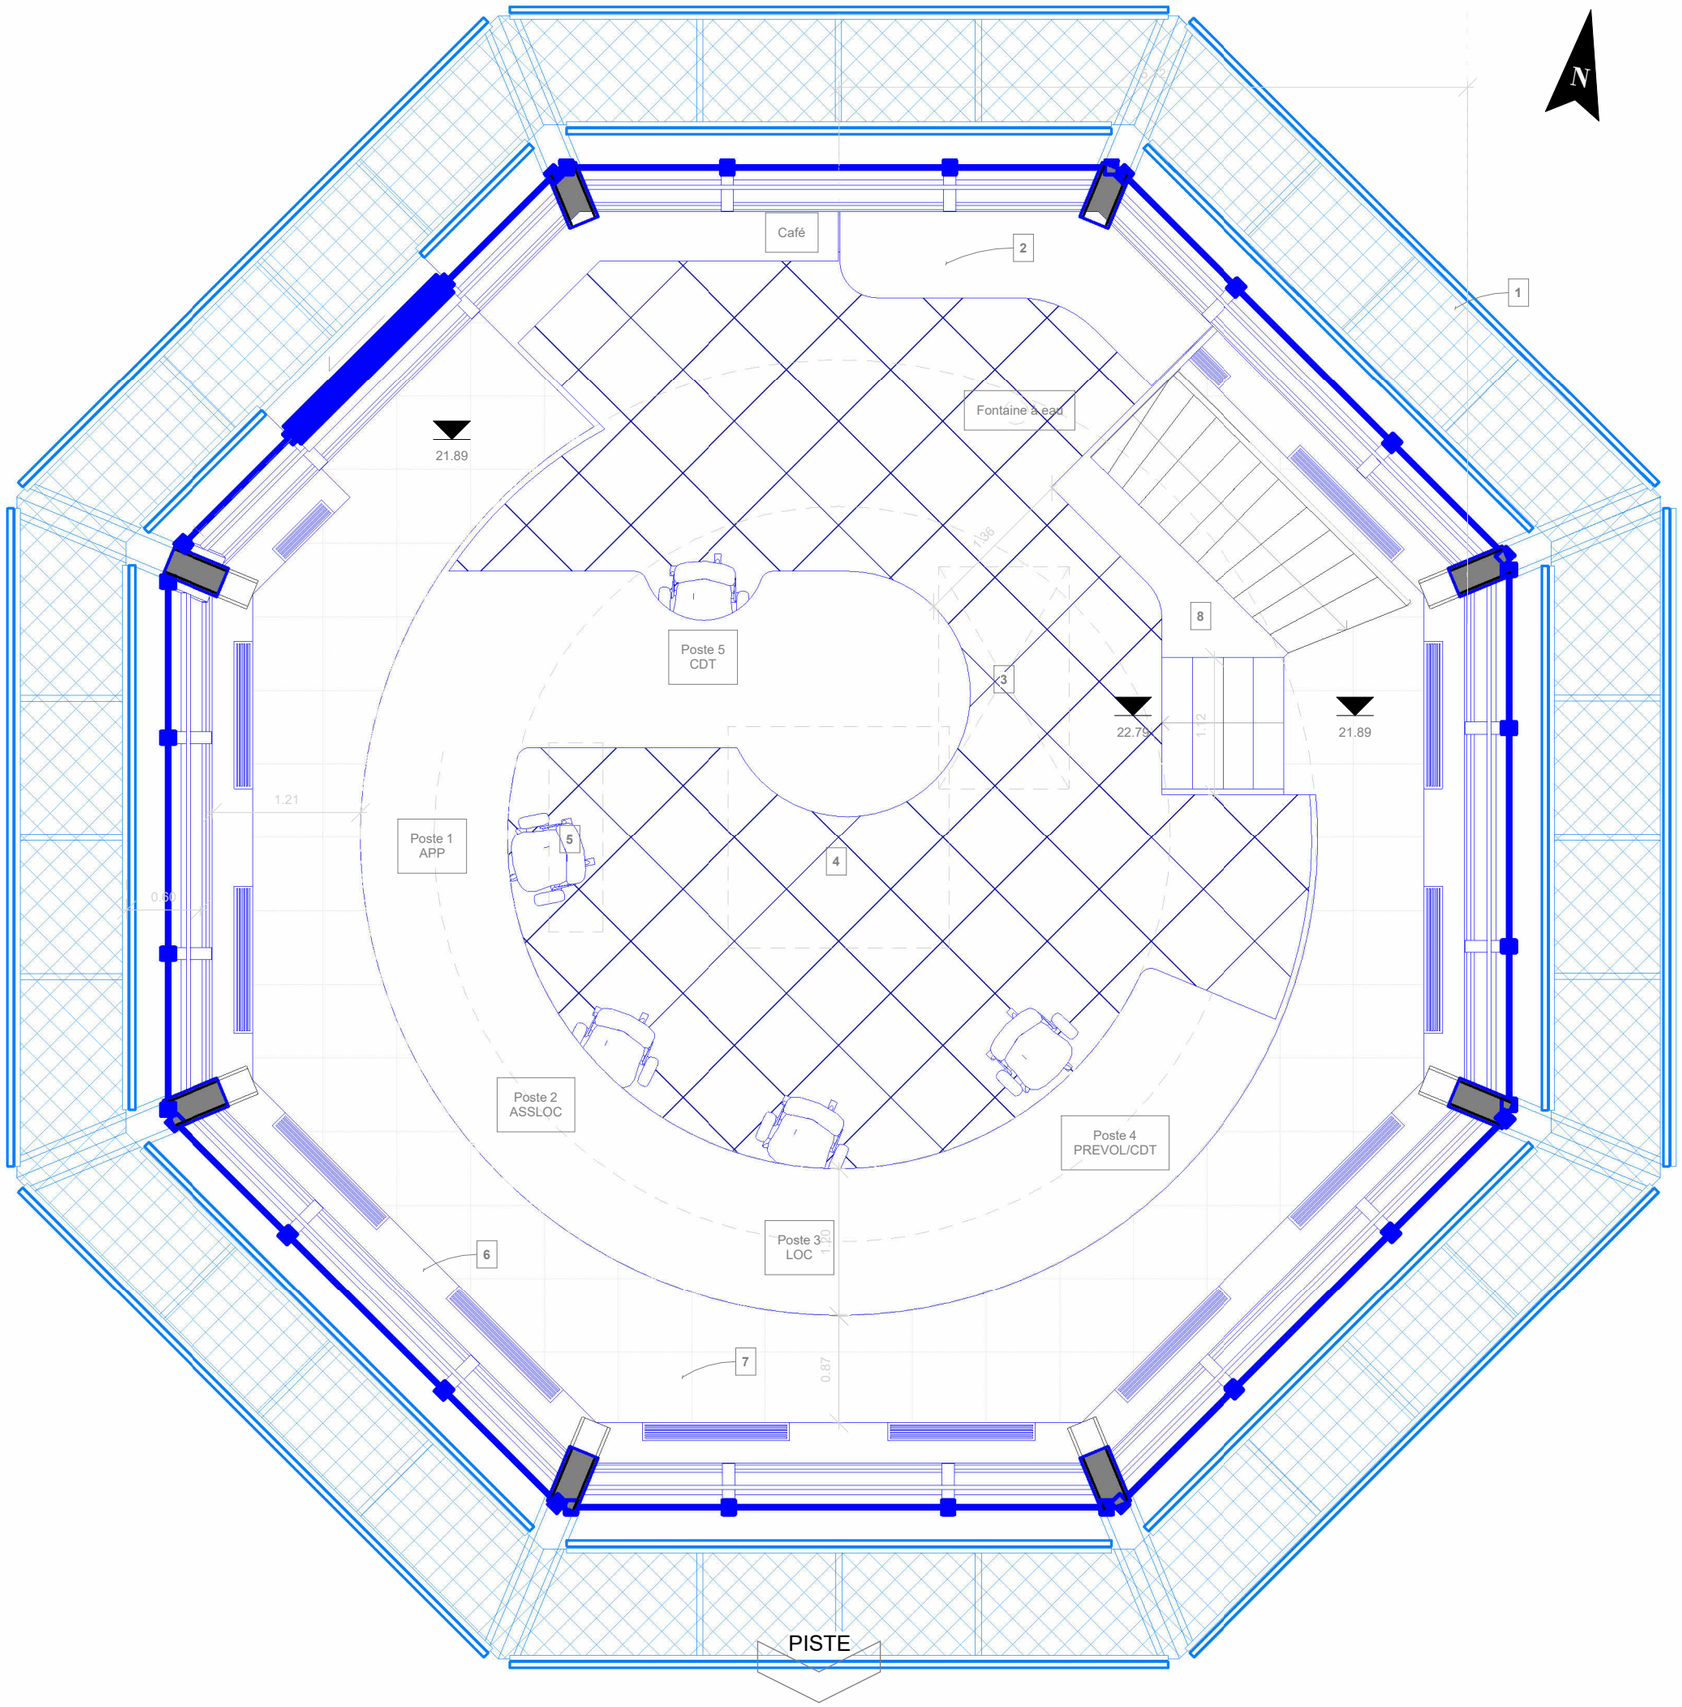

APS


Aéroport Aimé Césaire

Rénovation de la tour de contrôle

Plan de la Vigie (Variante 2)


Réf.	Indice	Echelle	Format	Date
3.PRO 06 (2)	1	50e	A3	01/2026

1	Reprise de la coursive
2	Banquette et fontaine à eau
3	Emprise de la trappe au plafond
4	Emprise de l'ascenseur au sol
5	Emprise de la gaine éléctrique au sol
6	Ventillo-convecteurs sous le faux plancher
7	Faux-plancher sur un seul niveau avec calepinage démontable
8	Meuble de rangement de documentation le long de l'escalier

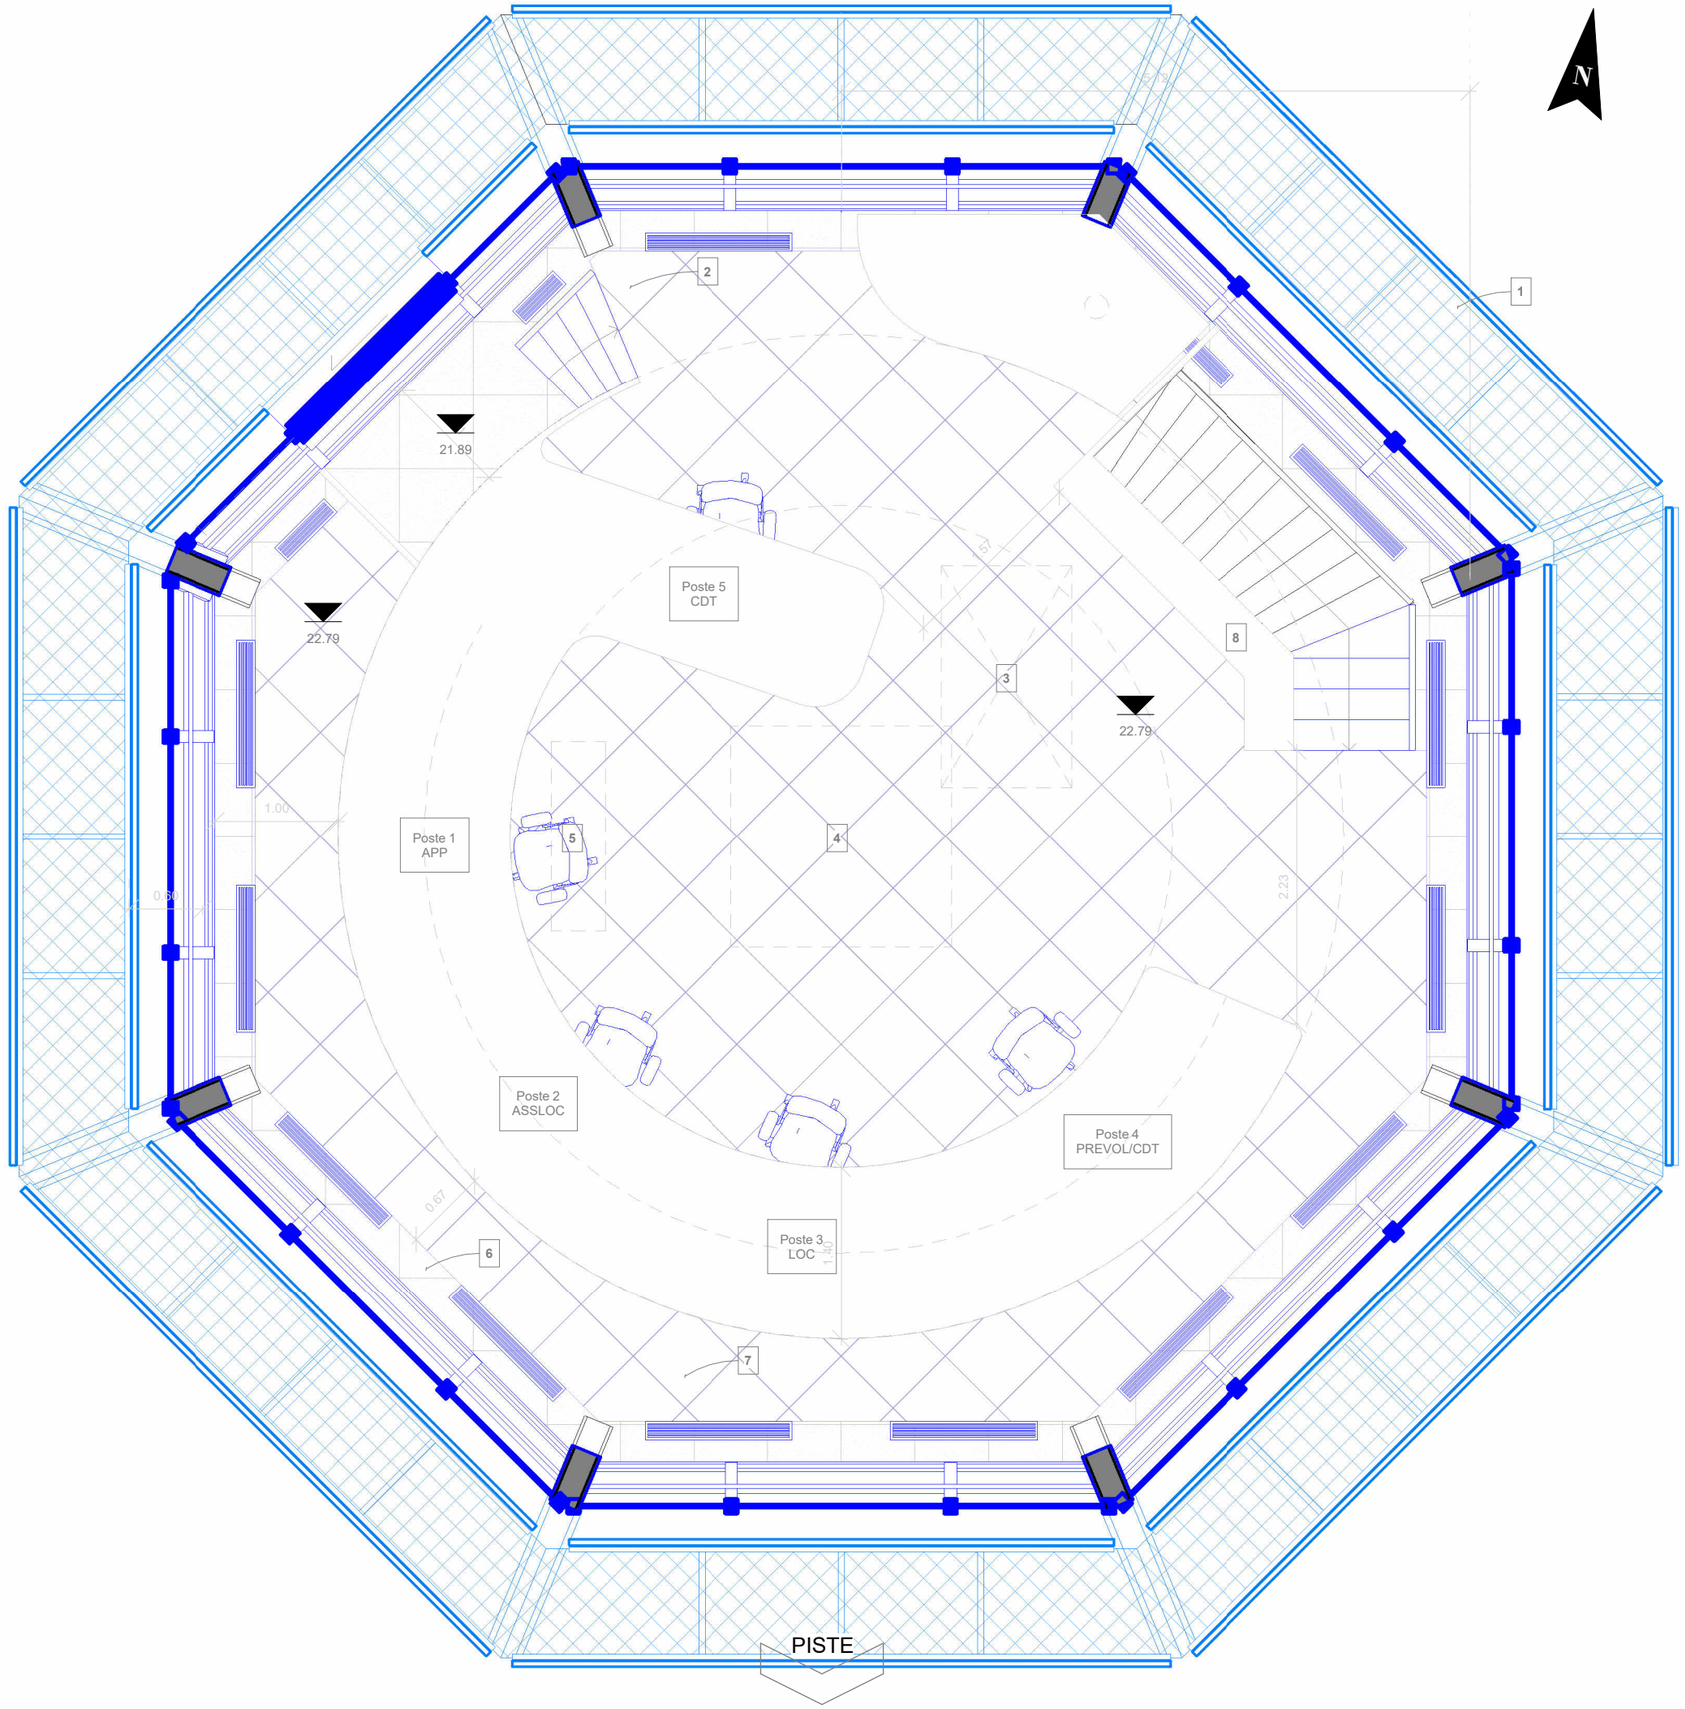


APS	**Aéroport Aimé Césaire** Rénovation de la tour de contrôle Schéma des installations électriques de la vigie				
	Réf.	**Indice**	**Echelle**	**Format**	**Date**
	3.PRO 07	**1**	**50e**	**A3**	**01/2026**

1	Screen Views Remarque : - à numéroter - voir si moteur toujour en bon état
2	ECL.AMB.2.A ECL.AMB.2.B Remarque : - 2 circuits ECL pour la rone
3	ECL.AMB.1.A ECL.AMB.1.B Remarque : - 2 circuits ECL pour la rone
4	ECL.POS.1 à ECL.POS.x Remarque : - 1 zone/position - définir principe de commande
5	Store occultant Remarque : - à numéroter - voir si moteur toujour en bon état

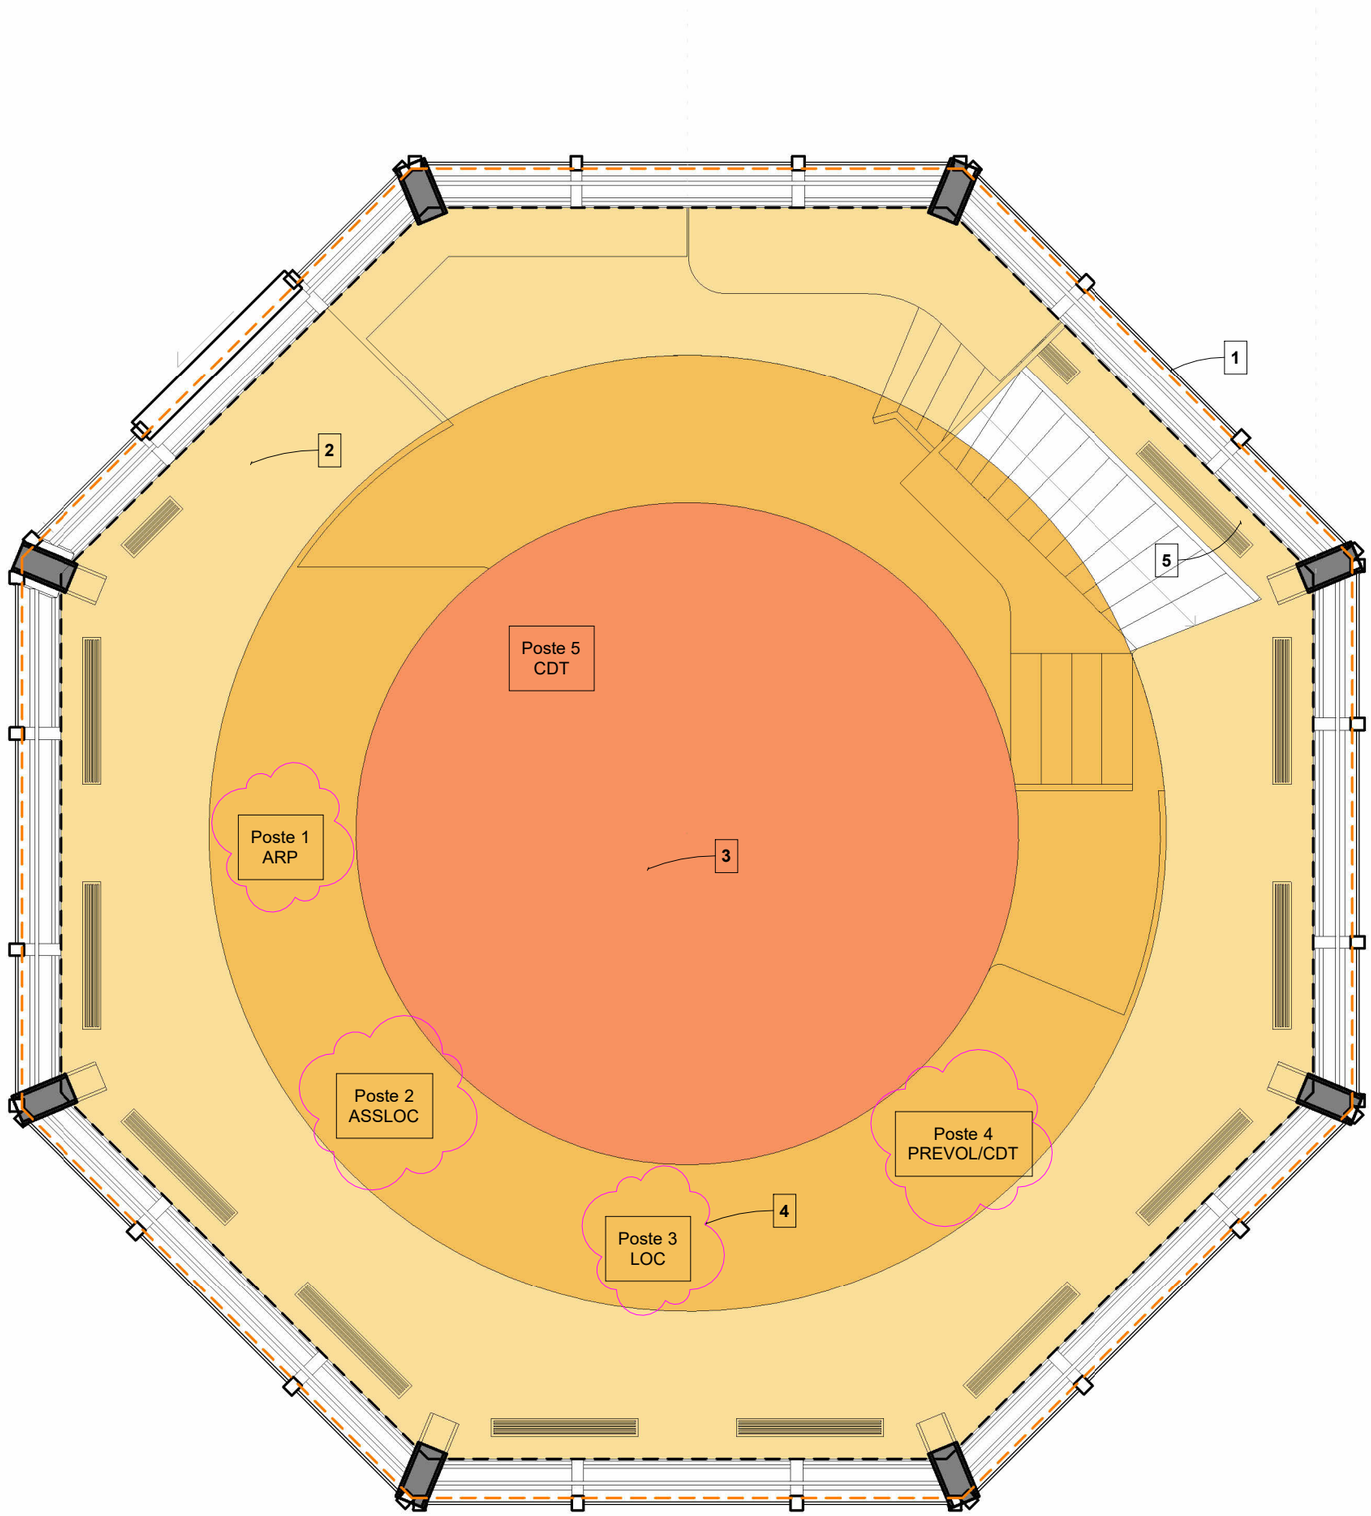


APS	**Aéroport Aimé Césaire** Rénovation de la tour de contrôle Plafond de la Vigie				
	Réf.	**Indice**	**Echelle**	**Format**	**Date**
	3.PRO 08	**1**	**50e**	**A3**	**01/2026**

1	Maintien de la structure du plafond, remplacement de l'habillage et repositionnement des gorges
2	Screen view
3	Stores occultants
4	Gorge pour les lumière devant arriver au milieu du meuble
5	Gorge pour les lumière d'ambiance
6	Trappe d'accès en toiture
7	Grilles de soufflage et de reprise
8	Eventuels supports pour les opérations de maintenance

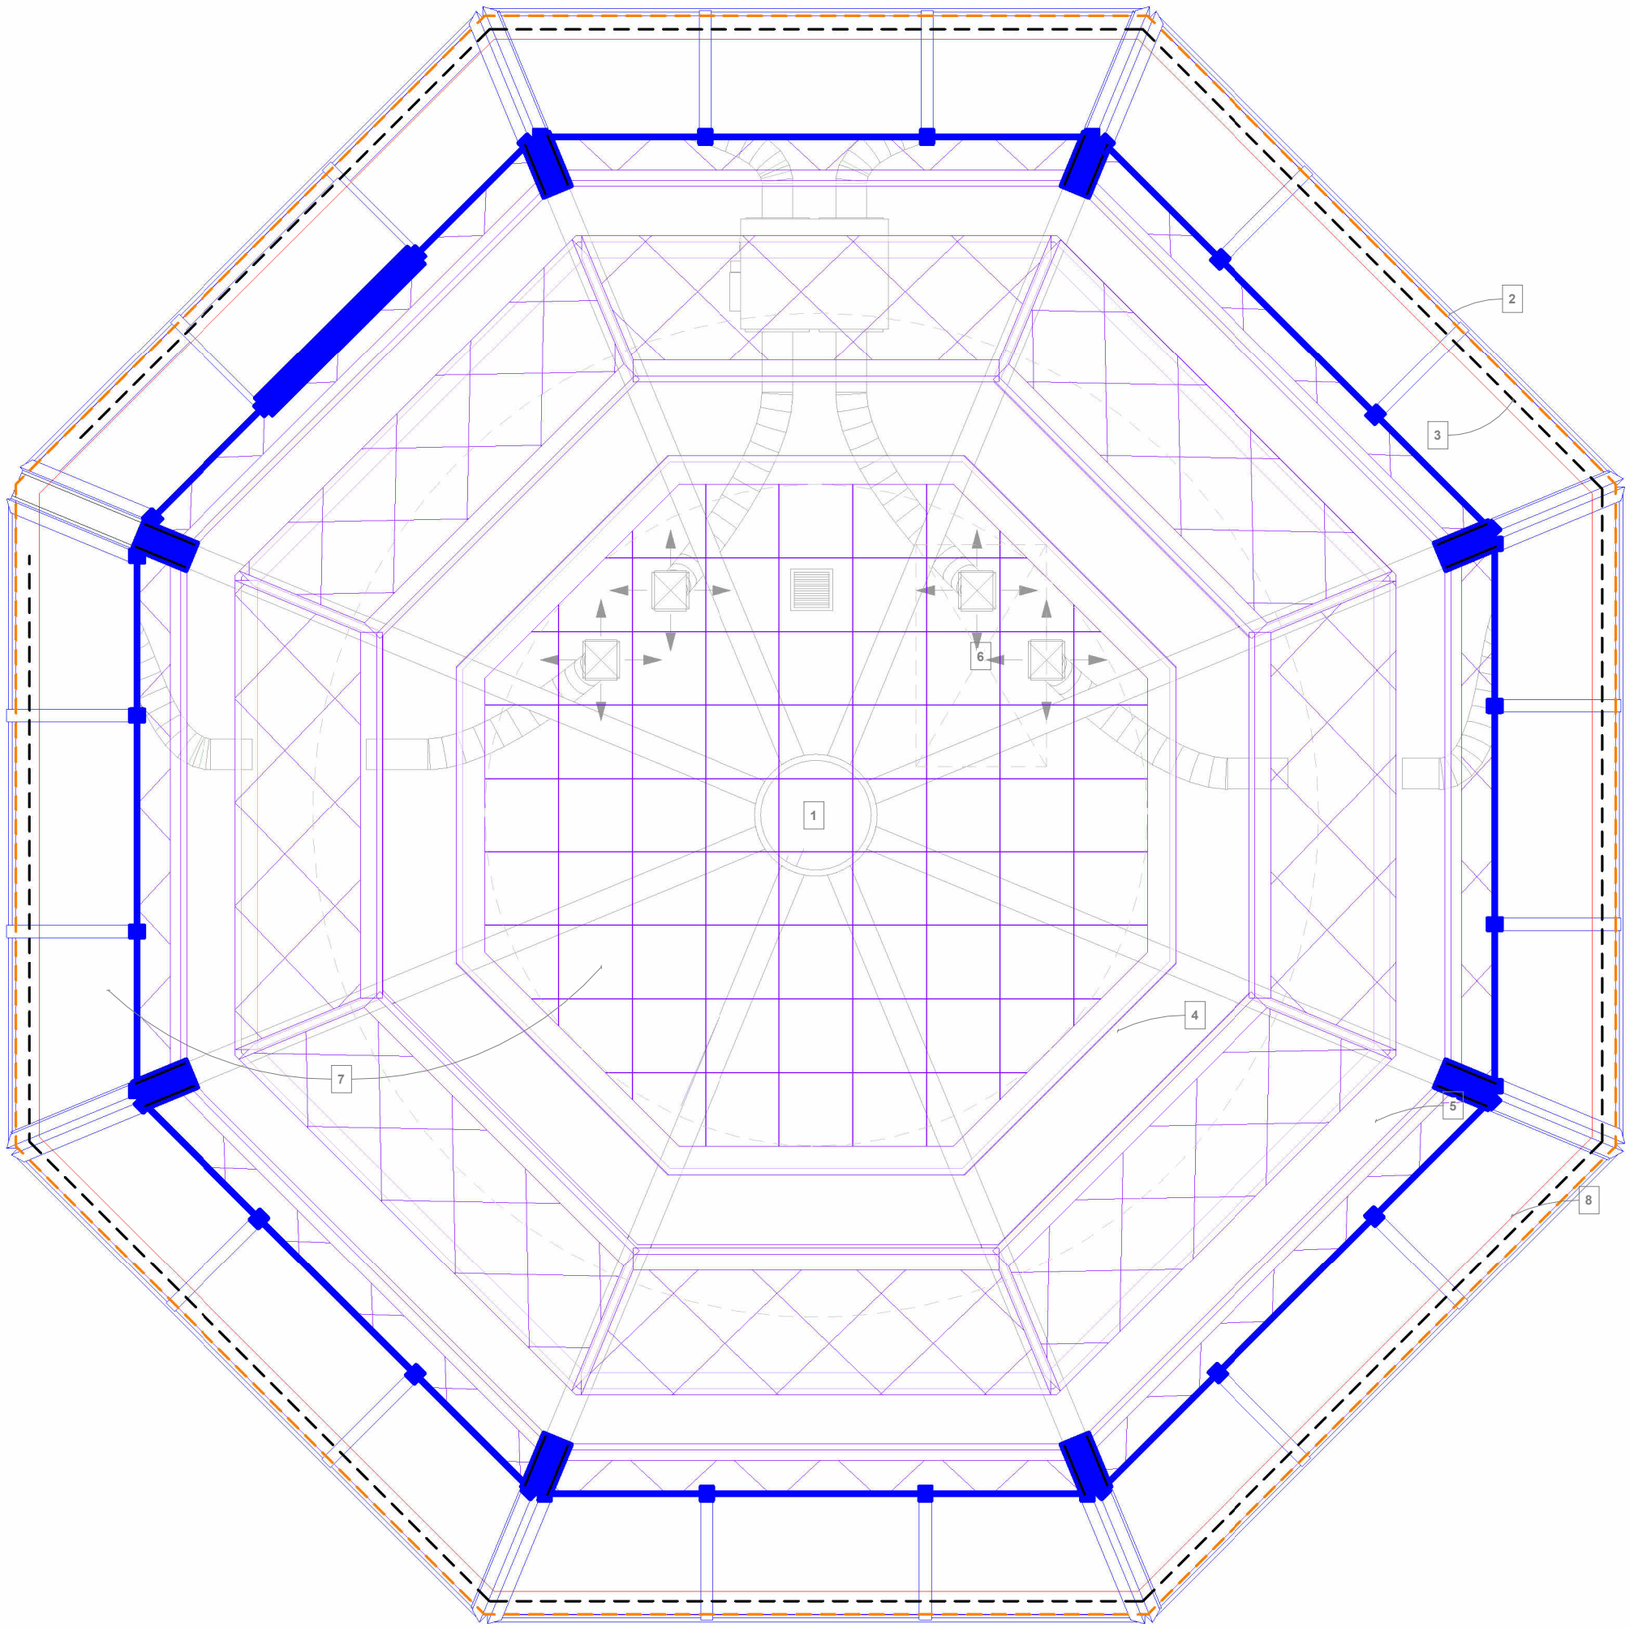

APS	**Aéroport Aimé Césaire** Rénovation de la tour de contrôle Plan de la Toiture				
	Réf.	**Indice**	**Echelle**	**Format**	**Date**
	3.PRO 09	**1**	**50e**	**A3**	**01/2026**

1	Trappe d'accès en toiture
2	Reprise de toute l'étanchéité, y compris le support en bac acier

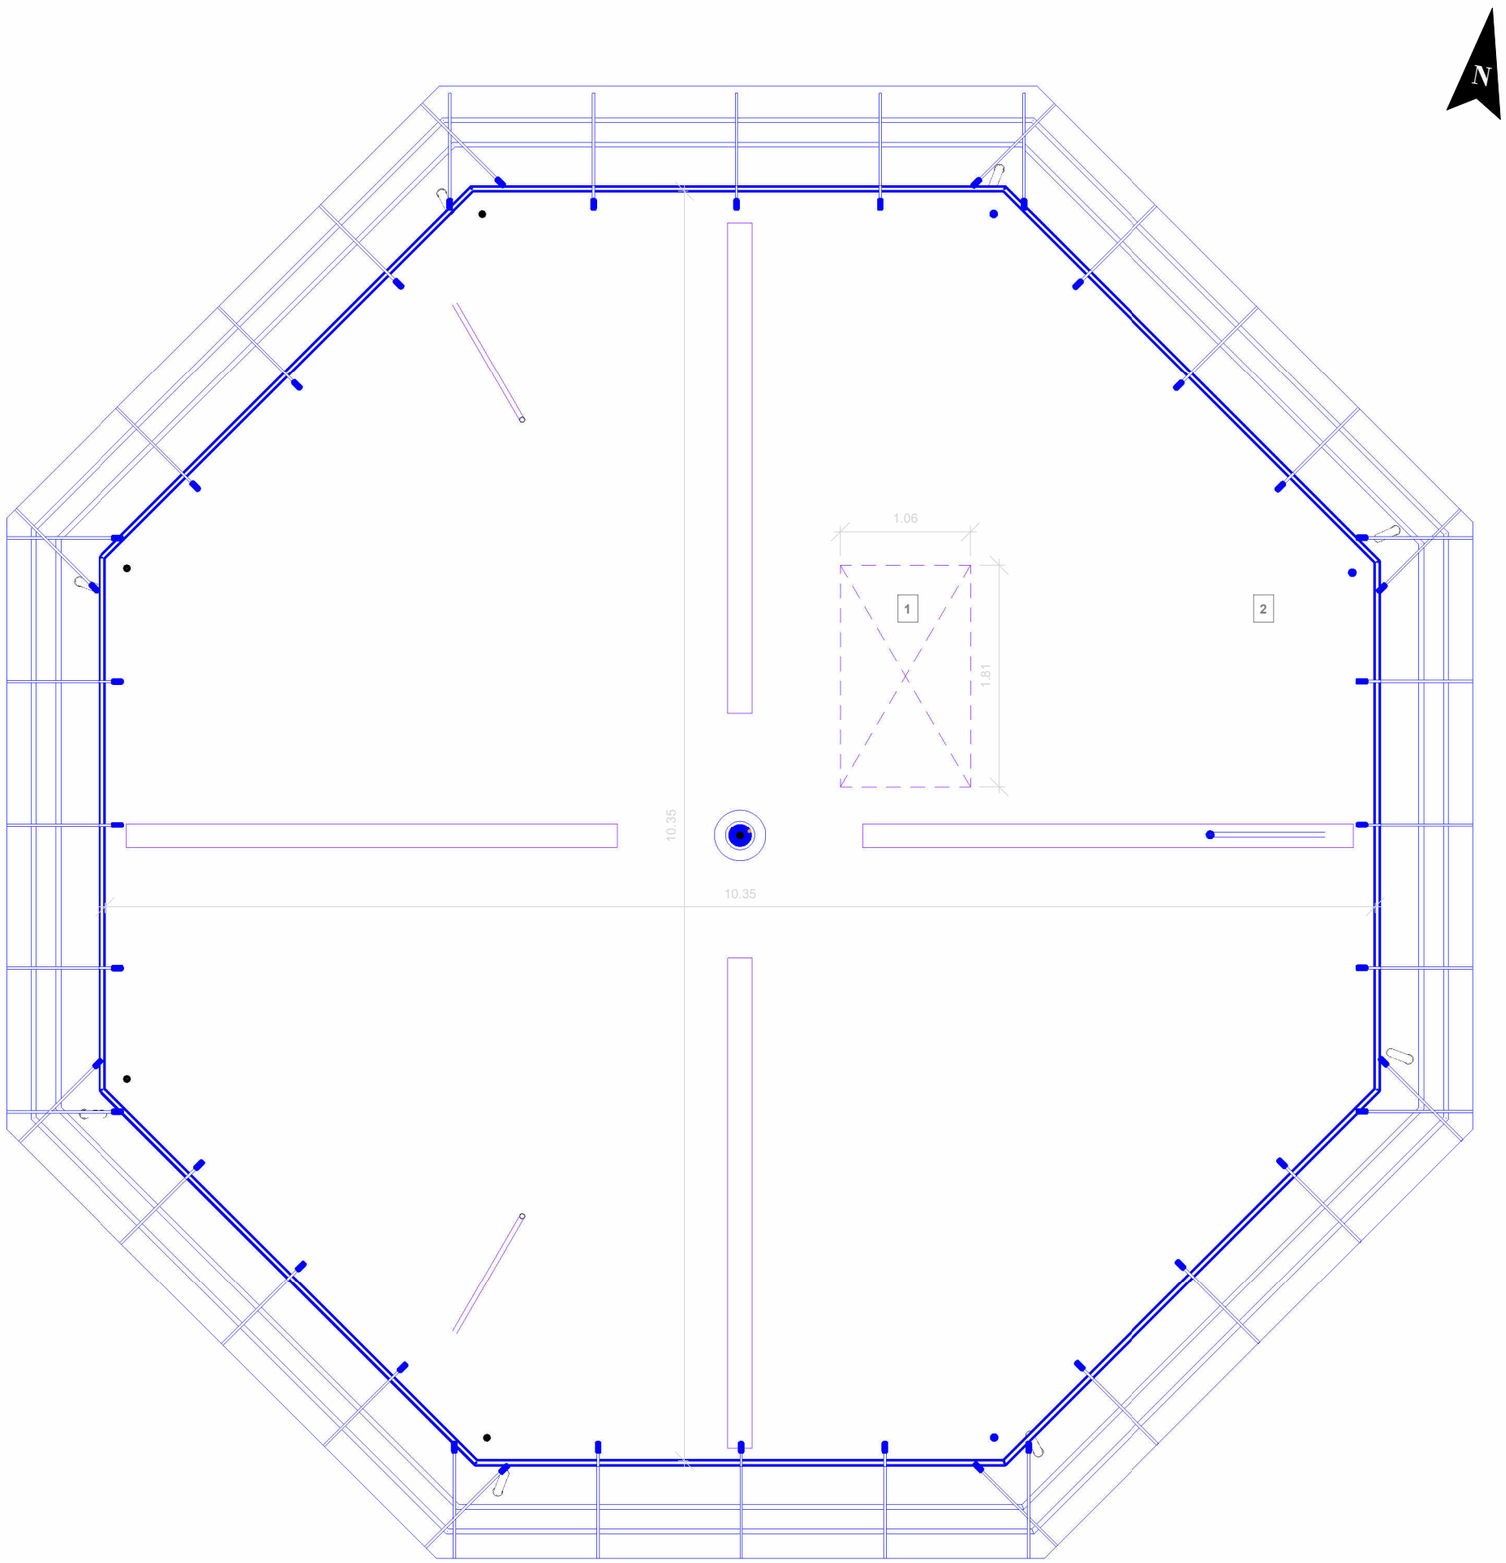


APS

Aéroport Aimé Césaire

Rénovation de la tour de contrôle

Elévation Nord

Réf.	Indice	Echelle	Format	Date
3.PRO 10	1	100e	A3	01/2026

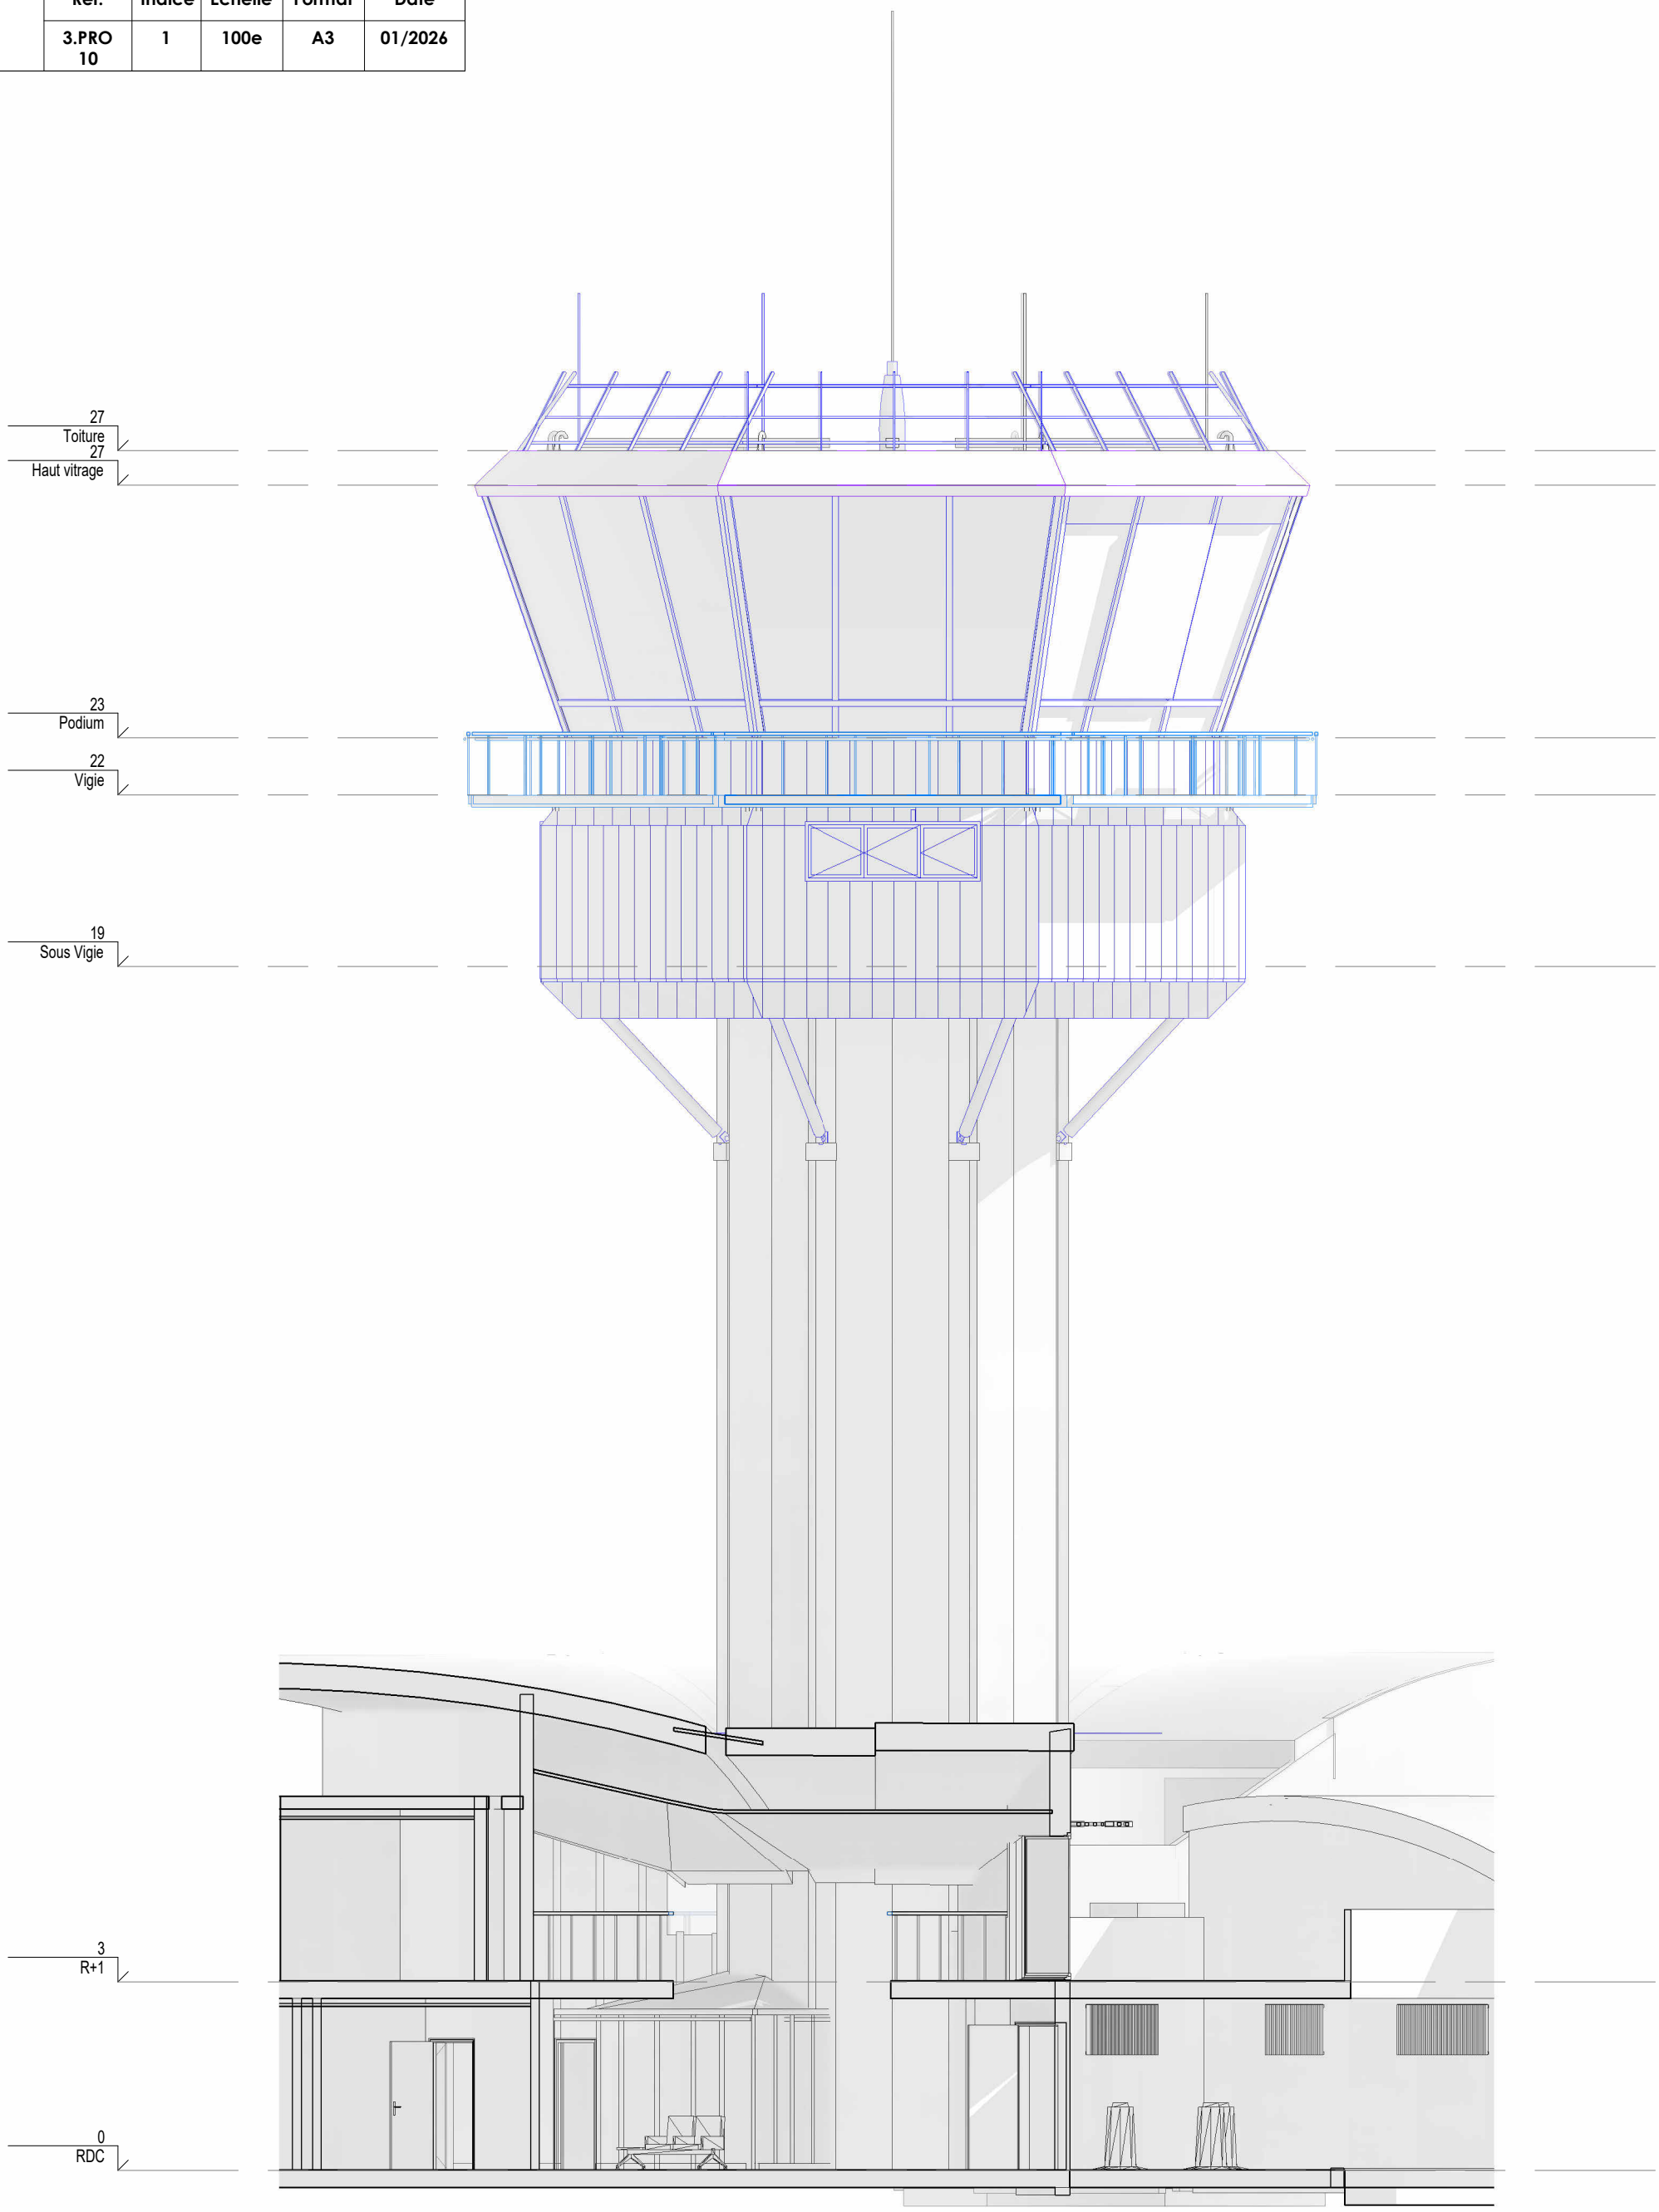


APS

Aéroport Aimé Césaire

Rénovation de la tour de contrôle

Elévation Sud

Réf.	Indice	Echelle	Format	Date
3.PRO 11	1	100e	A3	01/2026

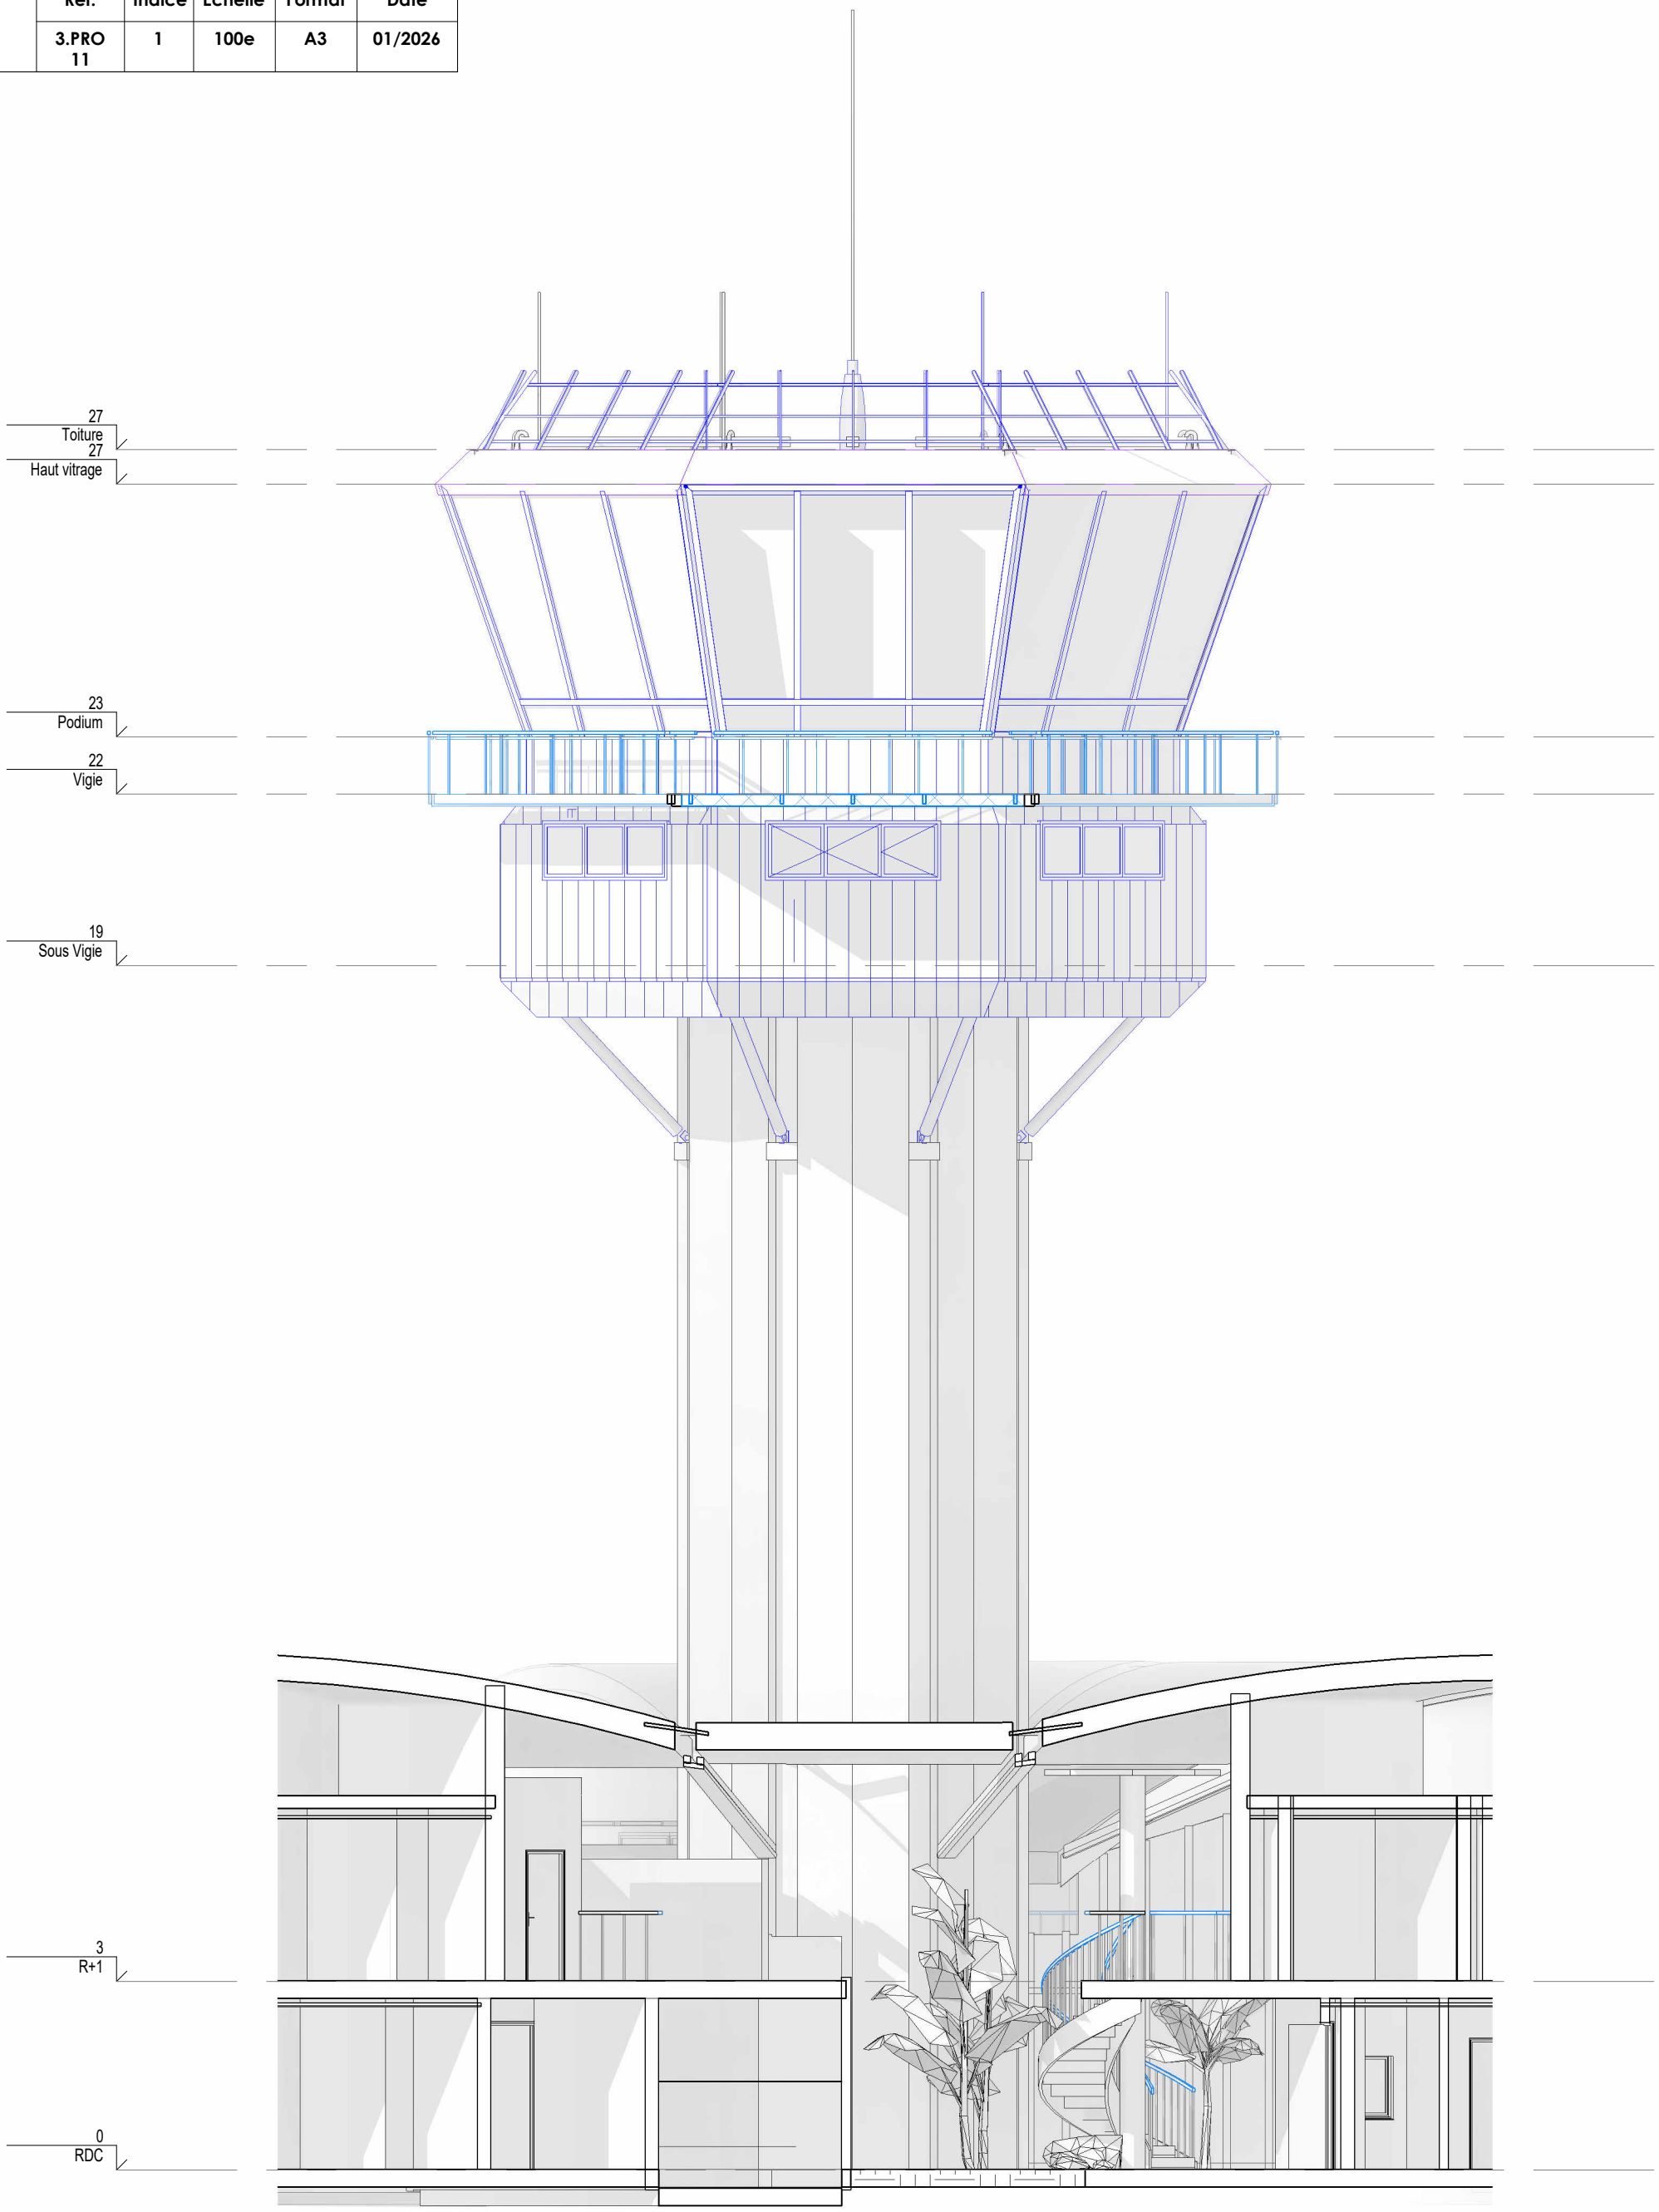


APS

Aéroport Aimé Césaire

Rénovation de la tour de contrôle

Modèle éclaté

Réf.	Indice	Echelle	Format	Date
3.PRO 12	1	100e	A3	01/2026

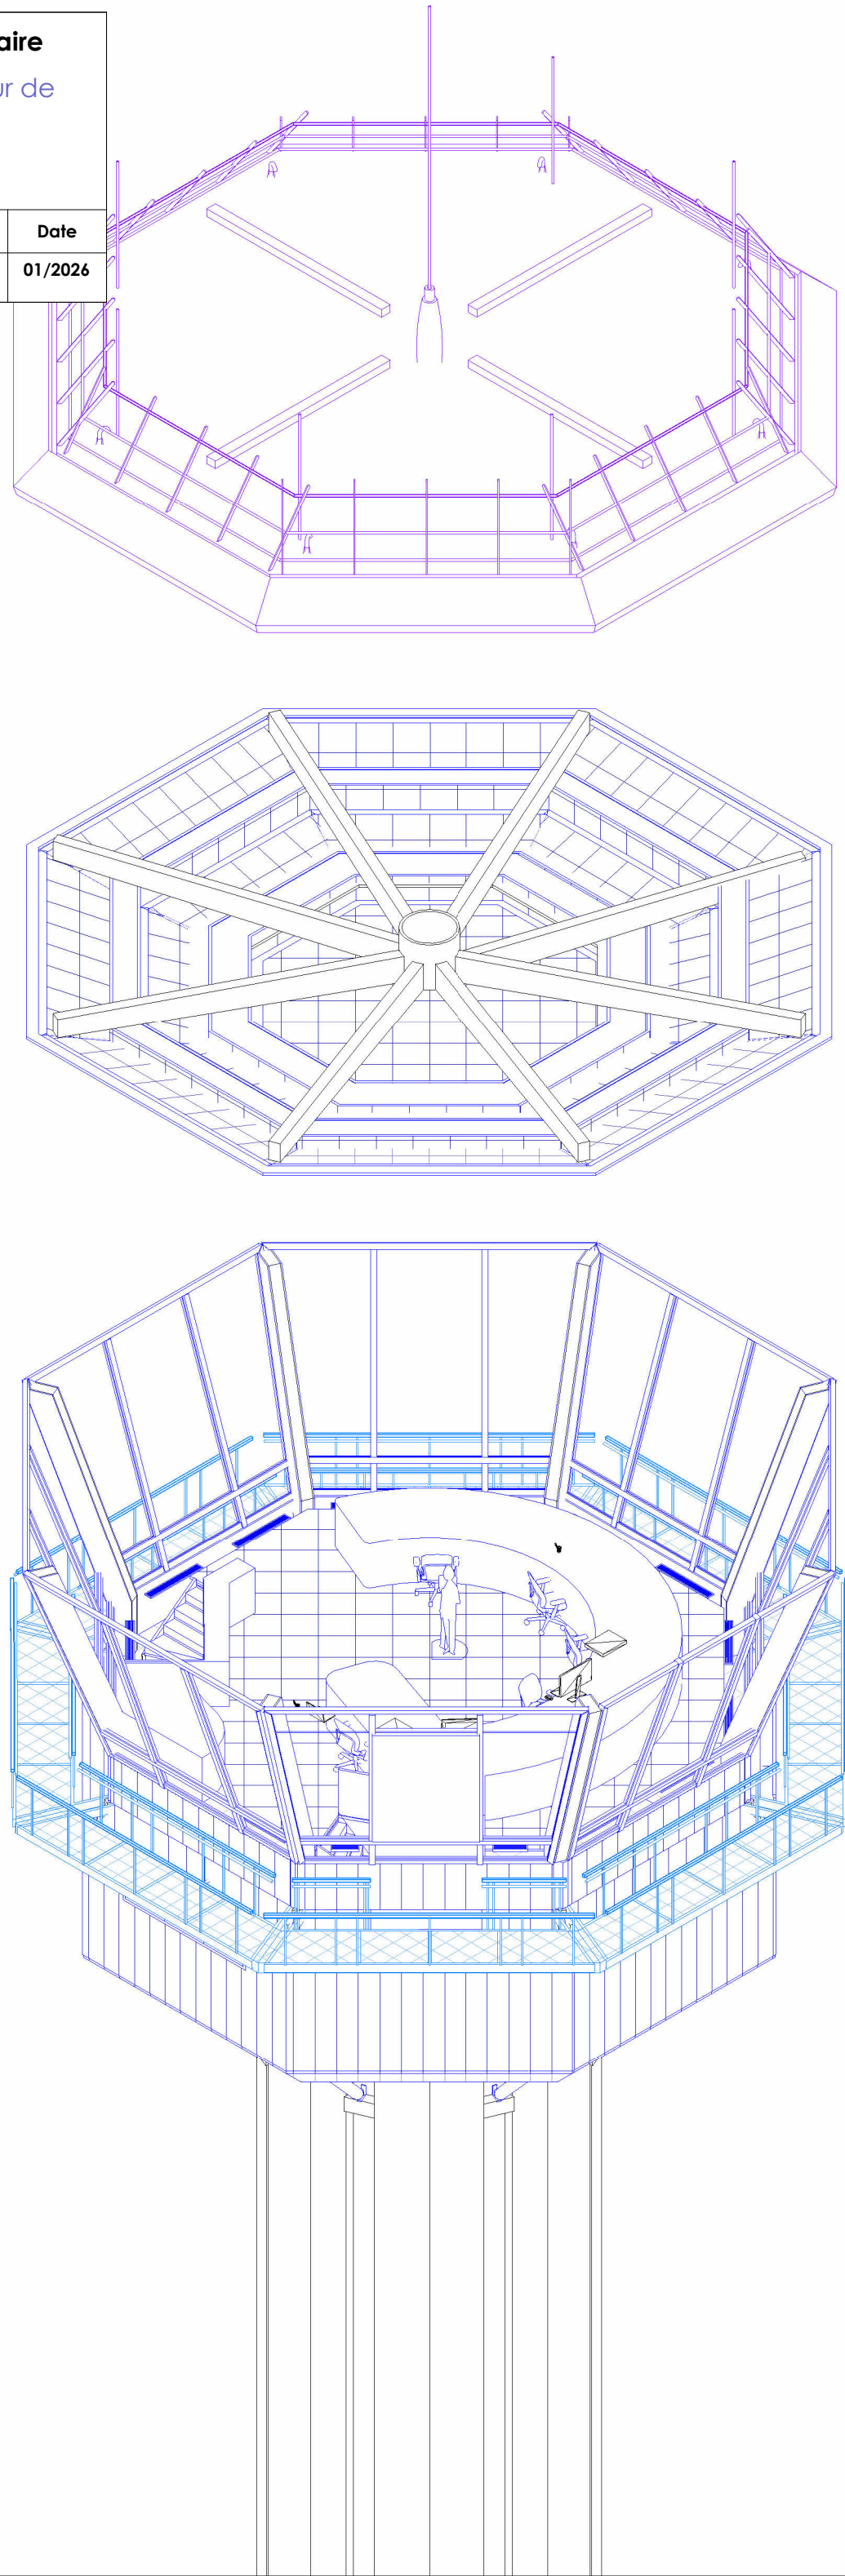

APS


Aéroport Aimé Césaire

Rénovation de la tour de contrôle

Vue perspective

Réf.	Indice	Echelle	Format	Date
3.PRO 13	1	50e	A3	01/2026

Vue réalisée à partir de la Variante 1

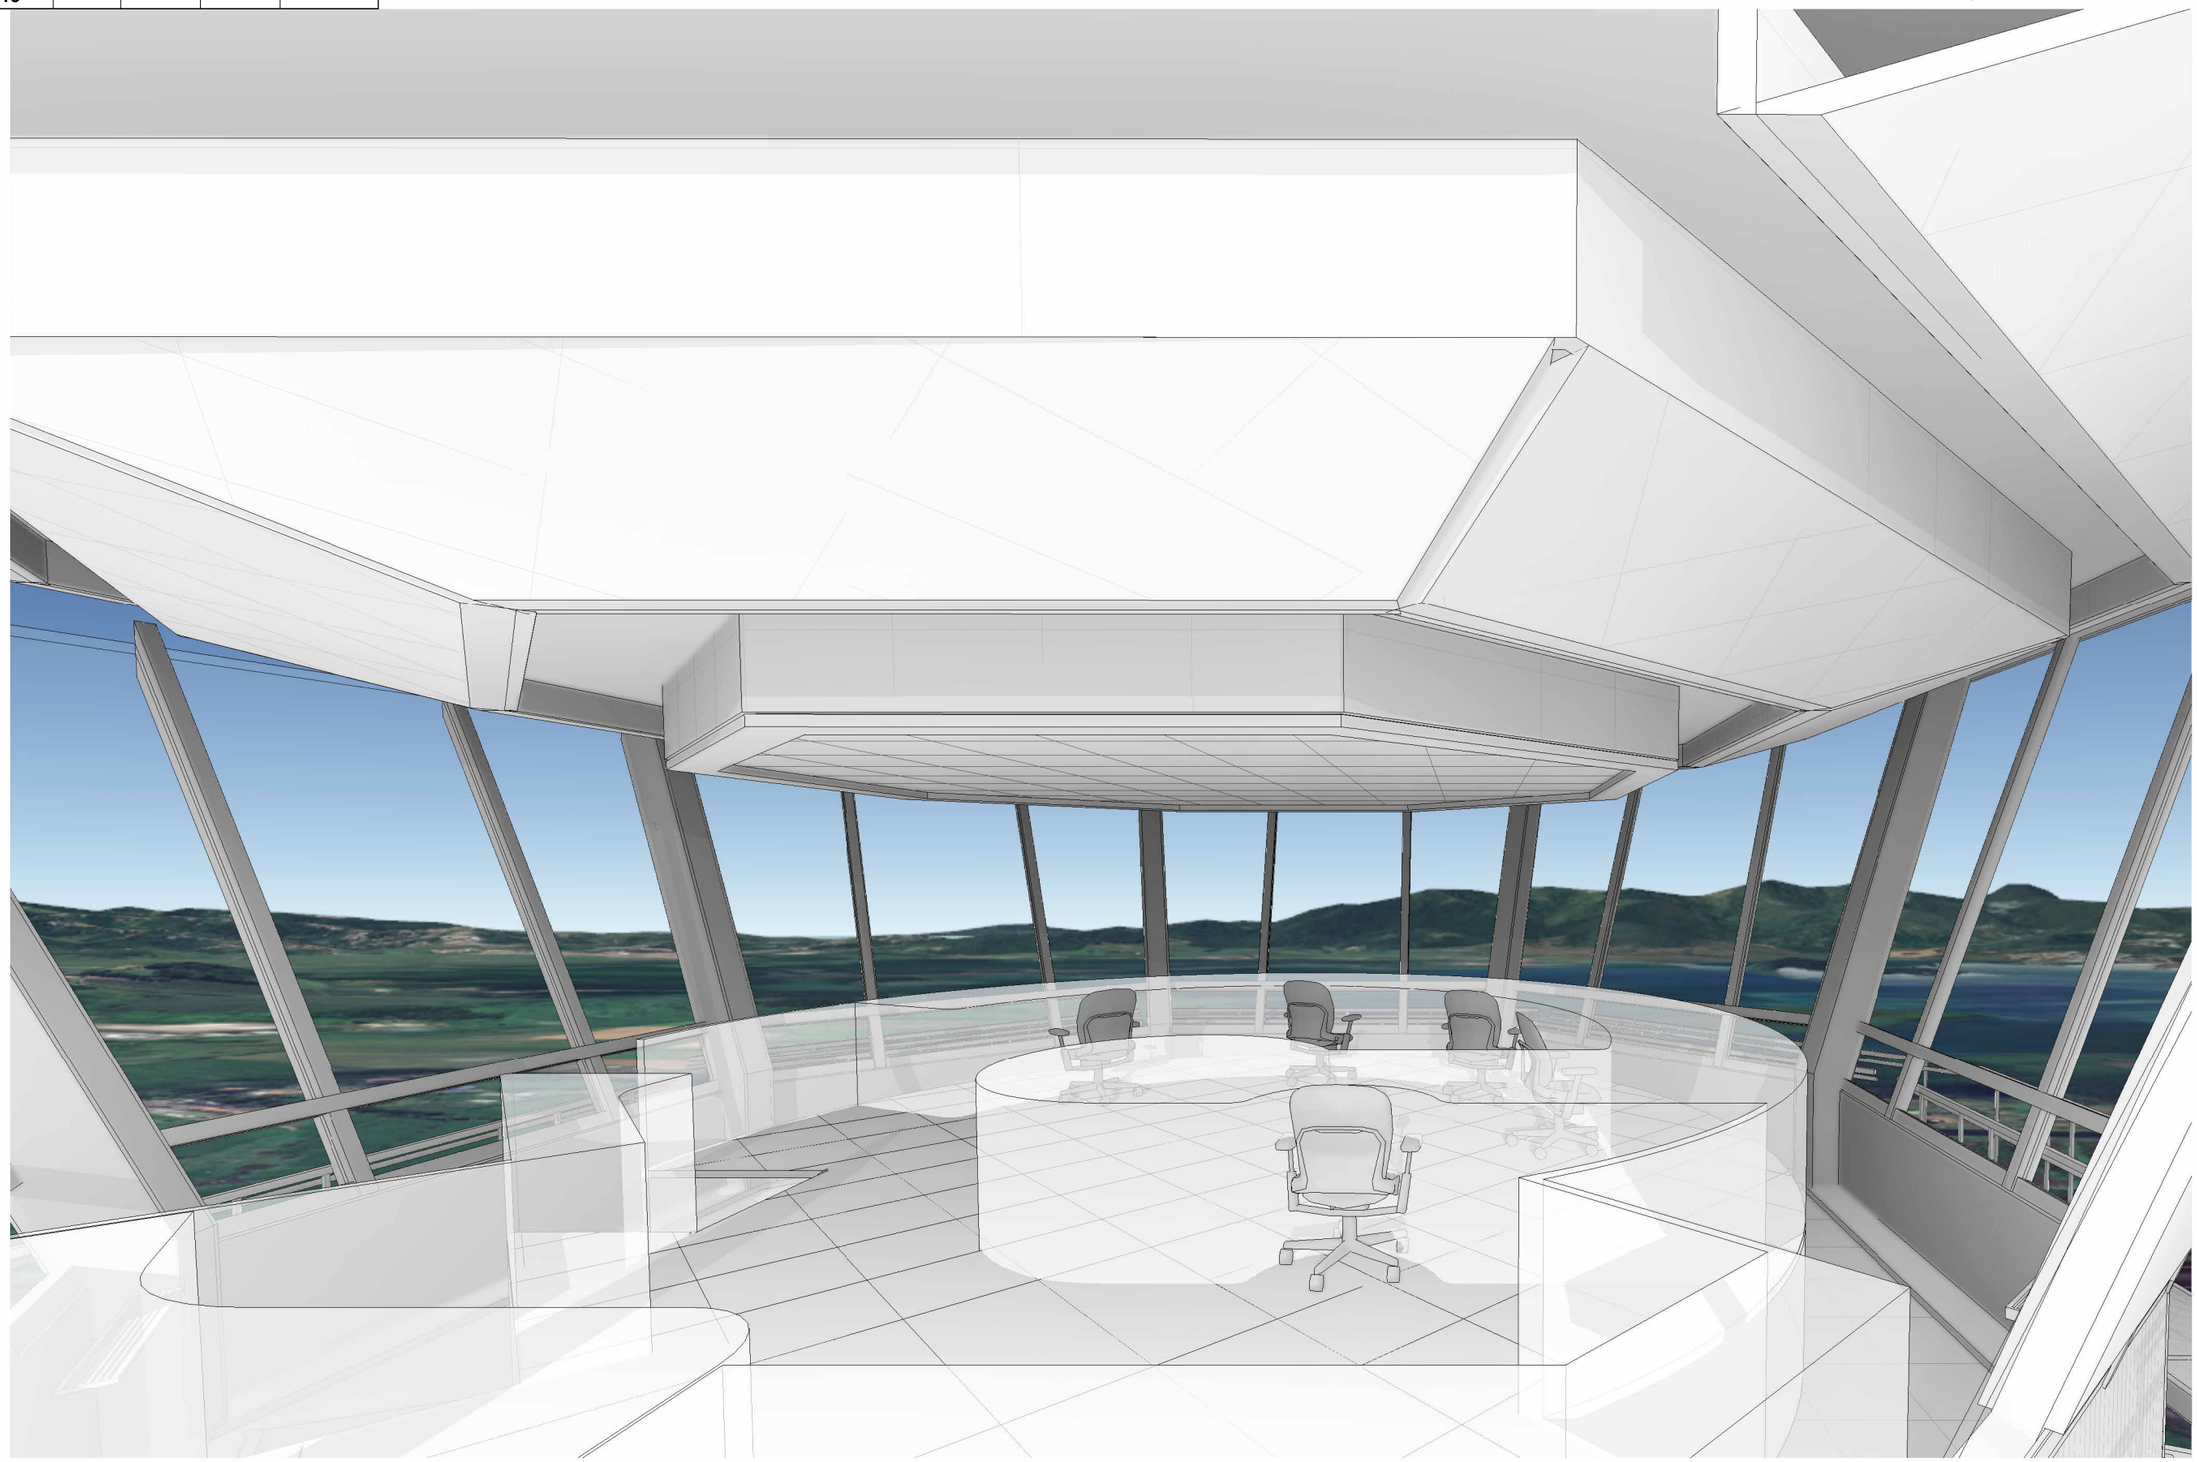

APS

Aéroport Aimé Césaire

Rénovation de la tour de contrôle


Vue perspective

Réf.	Indice	Echelle	Format	Date
3.PRO 14	1	50e	A3	01/2026


Vue réalisée à partir de la Variante 2



APS	**Aéroport Aimé Césaire** Rénovation de la tour de contrôle Coupe 3D				
	Réf.	**Indice**	**Echelle**	**Format**	**Date**
	3.PRO 15	**1**	**50e**	**A3**	**01/2026**

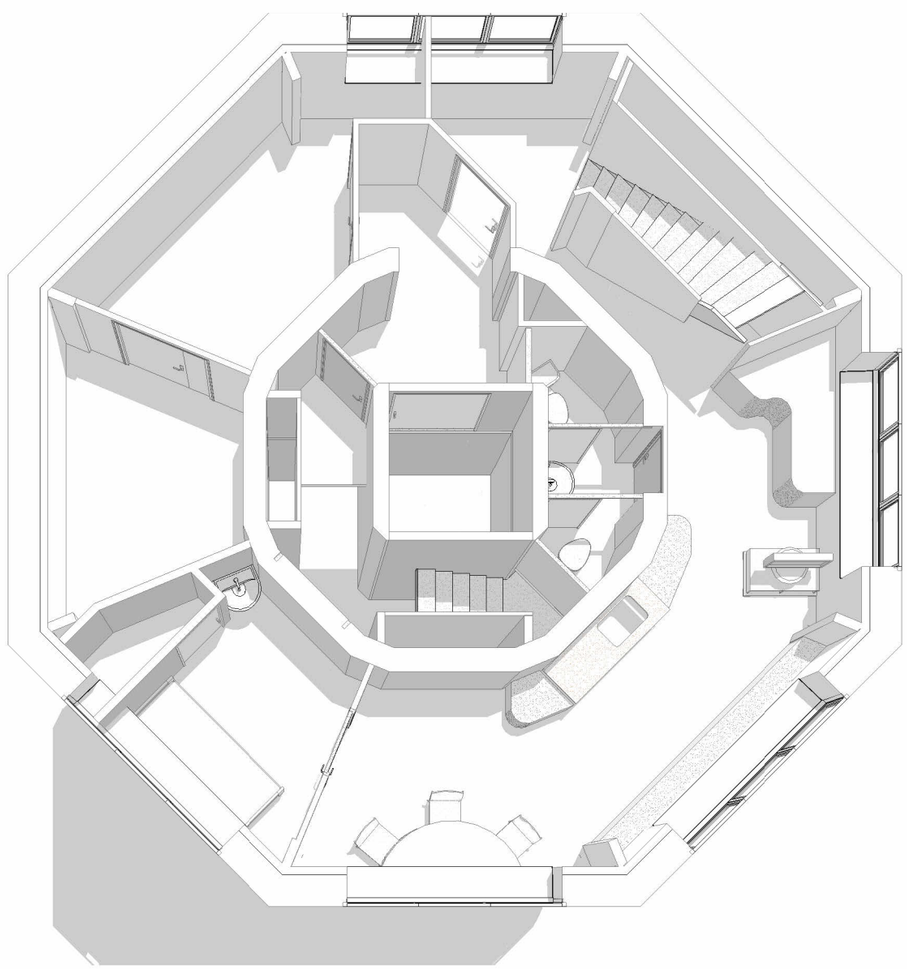

PISTE

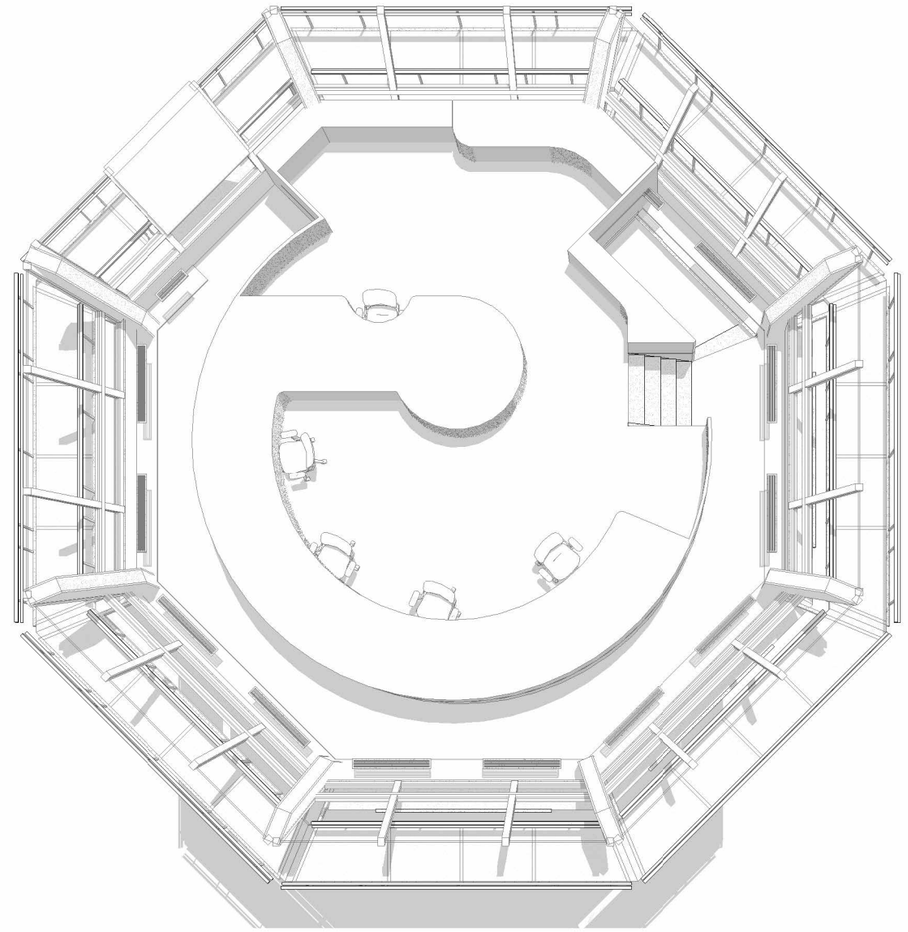

PISTE