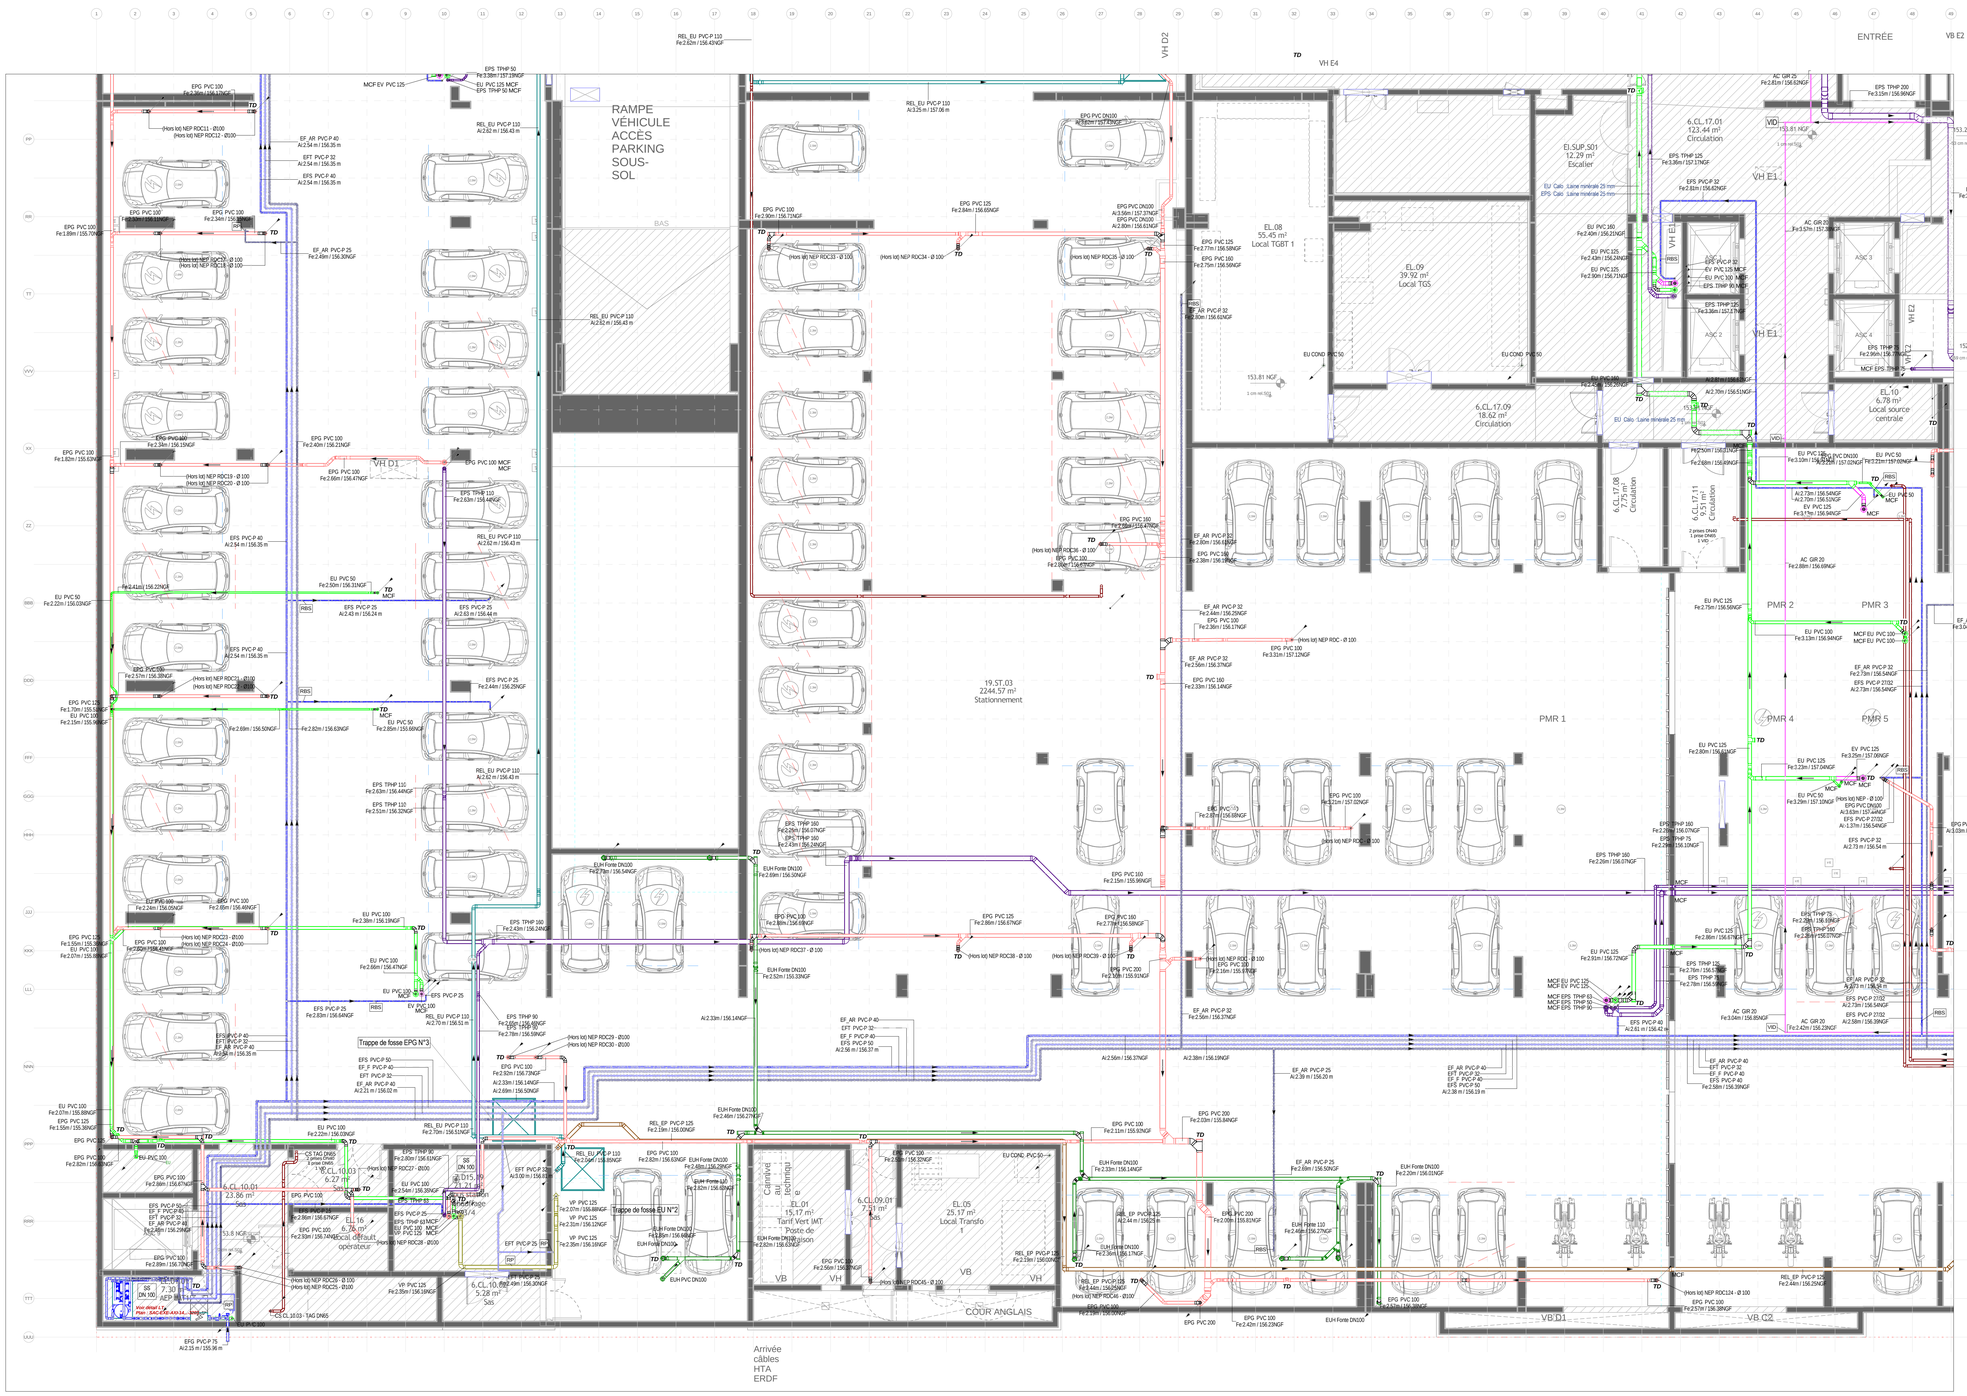

RAMPE VÉHICULE ACCES PARKING SOUS-SOL
BAS
ENTRÉE
VH D1
VH D2
VH E1
VH E2
VH E3
VH E4
VB D1
VB D2
VB E1
VB E2
VB C2
PMR 1
PMR 2
PMR 3
PMR 4
PMR 5
EL.08 55,45 m² Local TGBT 1
EL.09 39,92 m² Local TGS
EL.10 6,76 m² Local source centrale
EL.16 6,76 m² Local défibril. opérateur
EL.01 15,17 m² Tarif Vert IMT
EL.05 25,17 m² Local Transfo 1
El.SUP.S01 12,29 m² Escalier
6.CL.17.01 123,44 m² Circulation
6.CL.17.09 18,62 m² Circulation
6.CL.17.08 7,75 m² Circulation
6.CL.17.11 9,51 m² Circulation
6.CL.10.01 23,86 m² Sas
6.CL.10.03 6,27 m² Sas
6.CL.10.02 5,28 m² Sas
6.CL.09.01 7,93 m² Sas
19.ST.03 2244,57 m² Stationnement
Trappe de fosse EPG N°3
Trappe de fosse EU N°2
Arrivée câbles HTA ERDF
COUR ANGLAISE
EPG PVC 100 Fe:2.36m / 156.17NGF
EPS TPHP 50 Fe:2.33m / 157.19NGF
EU PVC 125 MCF EPS TPHP 50 MCF
MCF EV PVC 125
REL EU PVC-P 110 Ai:2.62 m / 156.43 m
EF_AR PVC-P 40 Ai:2.54 m / 156.35 m
EFT PVC-P 32 Ai:2.54 m / 156.35 m
EPS PVC-P 40 Ai:2.54 m / 156.35 m
EF_AR PVC-P 25 Fe:2.84m / 156.30NGF
EPG PVC 100 Fe:2.34m / 156.15NGF
EPG PVC 100 Fe:2.40m / 156.21NGF
EPG PVC 100 Fe:2.66m / 156.47NGF
EPG PVC 100 MCF
EPS TPHP 110 Fe:2.63m / 156.44NGF
EU PVC 50 Fe:2.50m / 156.31NGF
EPS PVC-P 25 Ai:2.43 m / 156.24 m
EPS PVC-P 25 Ai:2.63 m / 156.44 m
EPS PVC-P 25 Fe:2.44m / 156.25NGF
EPS TPHP 111 Fe:2.63m / 156.44NGF
EPS TPHP 110 Fe:2.51m / 156.32NGF
EPS PVC-P 25 Fe:2.83m / 156.64NGF
EU PVC 100 Fe:2.66m / 156.47NGF
EU PVC 50 Fe:2.85m / 156.66NGF
EPS TPHP 90 Fe:2.80m / 156.61NGF
EPS PVC-P 25 Fe:2.83m / 156.64NGF
EPS PVC-P 40 EFT PVC-P 32 EF_AR PVC-P 40 Ai:2.54 m / 156.35 m
EU PVC 100 Fe:2.07m / 155.88NGF
EPG PVC 125 Fe:1.55m / 155.36NGF
EPG PVC 100 Fe:2.82m / 156.60NGF
EU PVC 100 Fe:2.22m / 156.22NGF
REL EU PVC-P 110 Fe:2.73m / 156.51NGF
EF_AR PVC-P 40 Ai:2.21 m / 156.02 m
EFT PVC-P 32 Ai:3.02 m / 156.83 m
EPS PVC-P 50 EF_F PVC-P 40 EFT PVC-P 32 EF_AR PVC-P 40 Ai:2.33 m / 156.14NGF
EPG PVC 100 Fe:2.82m / 156.60NGF
EPS TPHP 90 Fe:2.80m / 156.61NGF
EPG PVC 100 Fe:2.78m / 156.59NGF
EPG PVC 100 Fe:2.82m / 156.60NGF
EPG PVC 100 Fe:2.89m / 156.67NGF
EPS PVC-P 50 EF_F PVC-P 40 EFT PVC-P 32 EF_AR PVC-P 40 Ai:2.28m / 156.29NGF
EPG PVC 100 Fe:2.89m / 156.67NGF
EPG PVC 100 Fe:2.93m / 156.70NGF
EPS PVC-P 25 EPS TPHP 90 MCF EU PVC 100 MCF
EPG PVC 100 Fe:2.89m / 156.67NGF
EPS PVC-P 25 Fe:2.89m / 156.67NGF
