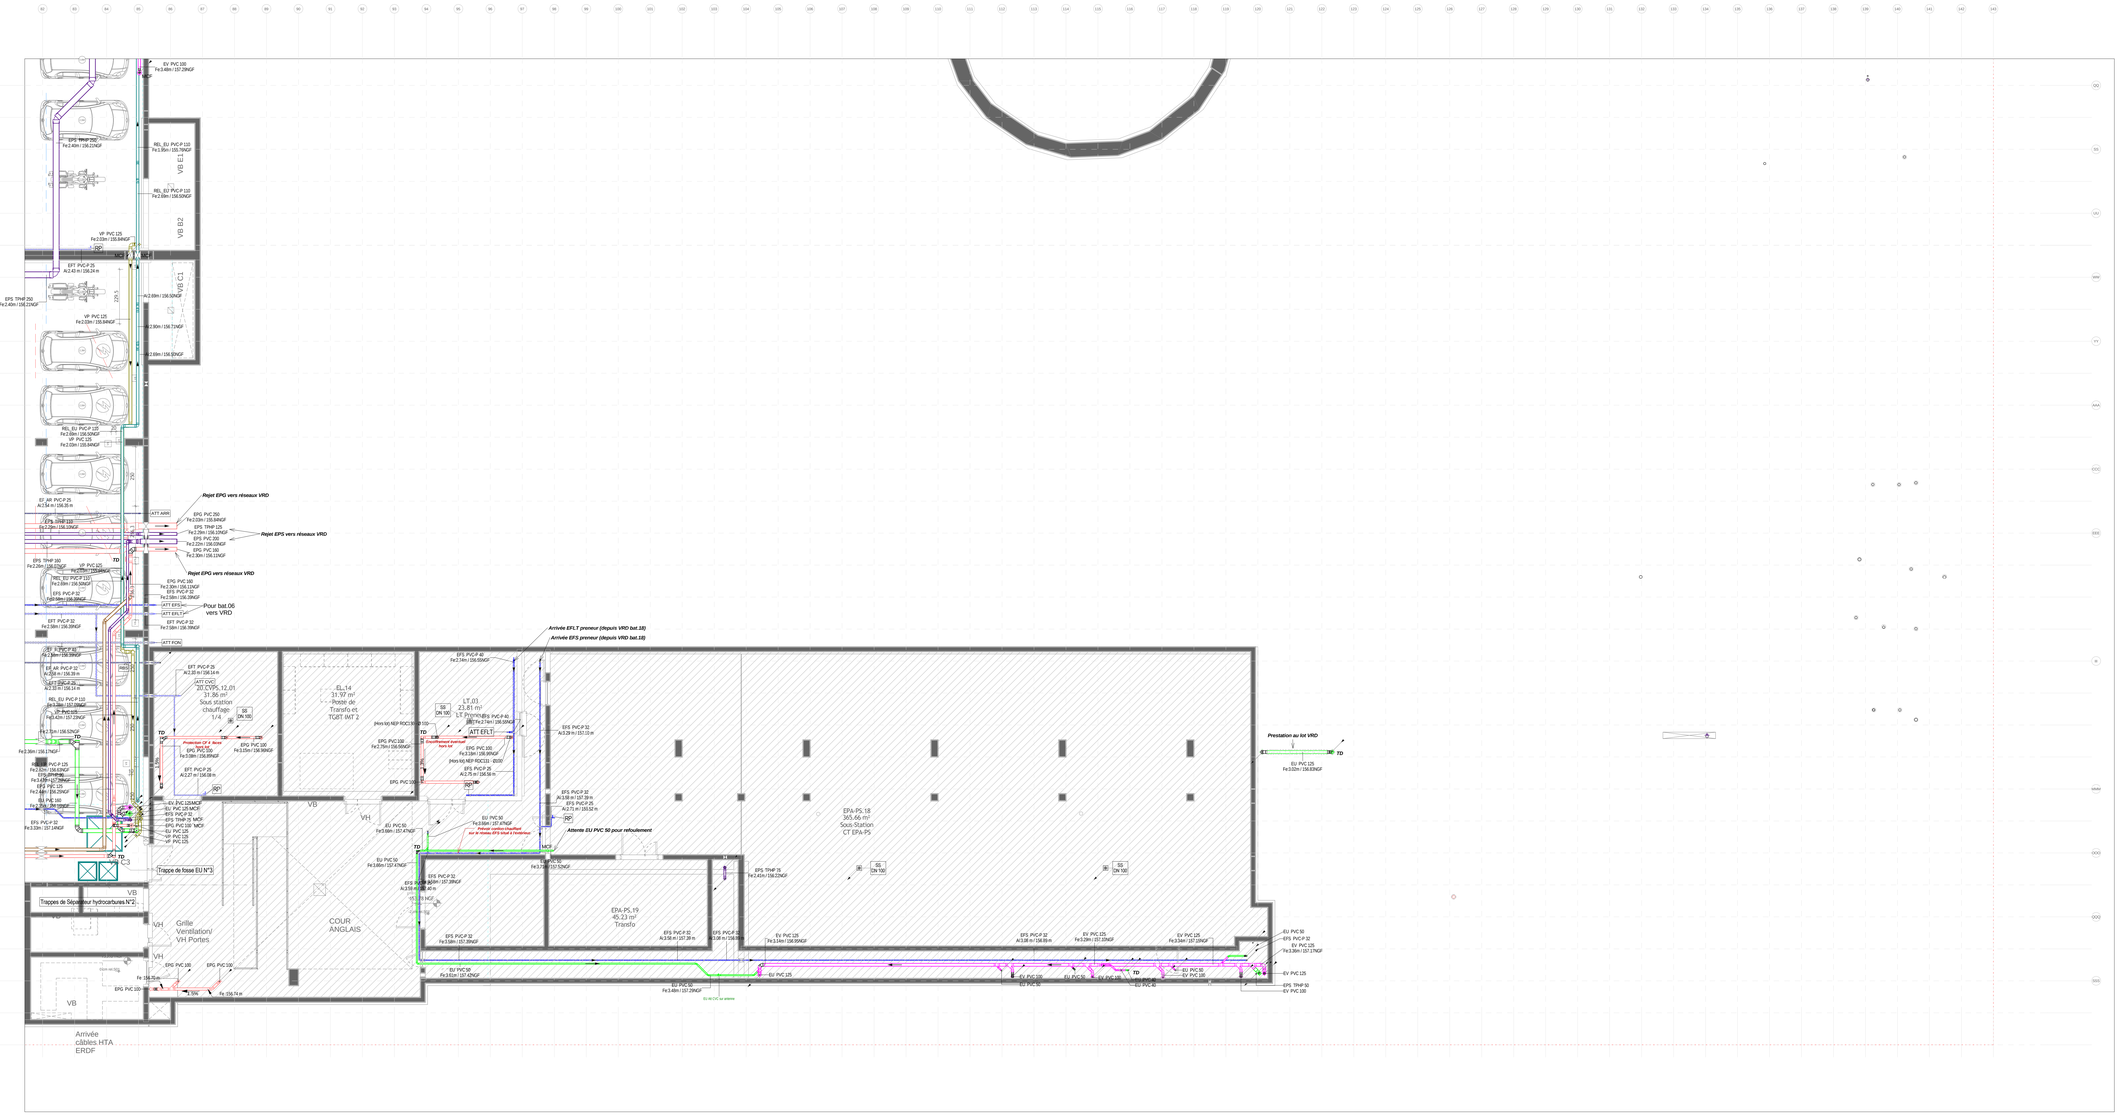

EV PVC 160
Fe:1.48m / 157.19NGF
EPS TPHP 250
Fe:2.40m / 156.21NGF
REL. EU PVC-P 110
Fe:1.50m / 155.78NGF
REL. EU PVC-P 110
Fe:2.69m / 156.50NGF
VP PVC 125
Fe:2.03m / 155.84NGF
EPT PVC-P 25
Ac:2.43 m / 156.24 m
EPS TPHP 250
Fe:2.40m / 156.21NGF
VP PVC 125
Fe:2.03m / 155.84NGF
REL. EU PVC-P 110
Fe:2.03m / 156.52NGF
VP PVC 125
Fe:2.03m / 155.84NGF
EF AR PVC-P 25
Ac:2.54 m / 156.35 m
EPS TPHP 125
Fe:2.29m / 156.32NGF
REL. EU PVC-P 110
Fe:2.59m / 156.32NGF
EPS PVC-P 32
Fe:2.60m / 156.32NGF
EPT PVC-P 32
Fe:2.58m / 156.39NGF
EF AR PVC-P 32
Fe:2.39m / 156.39NGF
EF AR PVC-P 32
Ac:2.55 m / 156.39 m
EPT PVC-P 25
Ac:2.33 m / 156.14 m
REL. EU PVC-P 110
Fe:1.98m / 157.19NGF
VP PVC 125
Fe:2.01m / 157.12NGF
Fe:2.30m / 156.17NGF
REL. EU PVC-P 125
Fe:2.62m / 156.83NGF
EPS PVC 125
Fe:2.48m / 156.20NGF
EU PVC 125
Fe:2.48m / 156.83NGF
EPS PVC-P 32
Fe:3.28m / 157.14NGF
