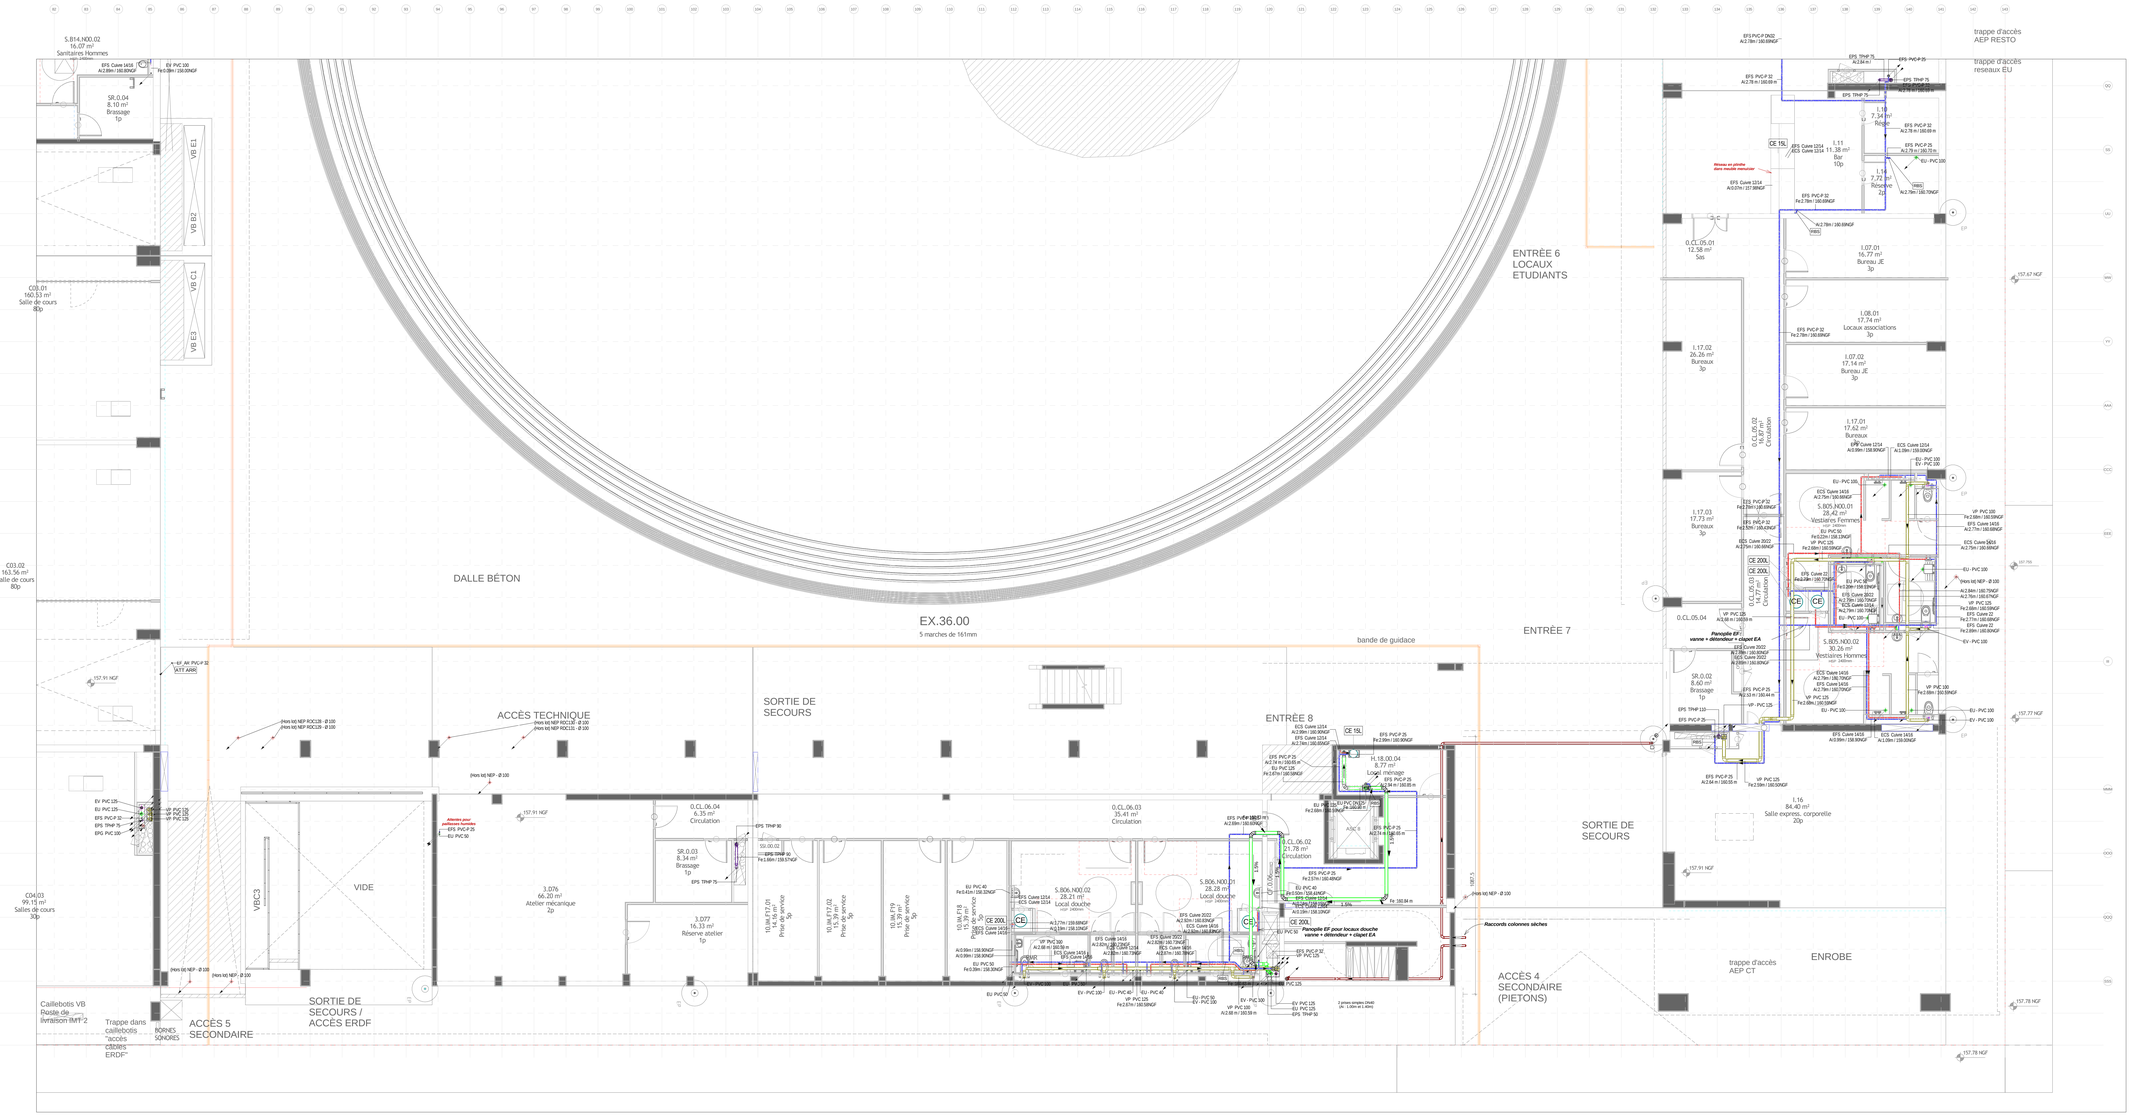

S.B14.N00.02
16,07 m²
Sanitaires Hommes
SR.0.04
8,10 m²
Brassage
1p
C03.01
163,56 m²
Salle de cours
80p
C04.01
99,15 m²
Salles de cours
30p
DALLE BÉTON
EX.36.00
5 marches de 161mm
bande de guidace
ACCÈS TECHNIQUE
SORTIE DE SECOURS
SORTIE DE SECOURS / ACCÈS ERDF
ACCÈS 5 SECONDAIRE
VIDE
VBC3
3.076
66,20 m²
Atelier mécanique
2p
3.077
16,33 m²
Reserve atelier
1p
SR.0.03
8,34 m²
Brassage
1p
0.CL.06.04
6,35 m²
Circulation
0.CL.06.03
35,41 m²
Circulation
0.CL.06.02
21,76 m²
Circulation
S.B06.N00.01
28,28 m²
Local douche
S.B06.N00.02
28,21 m²
Local douche
H.18.00.04
8,77 m²
Local ménage
ENTRÉE 8
ENTRÉE 7
ENTRÉE 6
LOCAUX
ETUDIANTS
SORTIE DE SECOURS
ACCÈS 4
SECONDAIRE
(PIETONS)
ENROBE
trappe d'accès
AEP CT
trappe d'accès
AEP RESTO
trappe d'accès
reseaux EU
Caillebotis VB
Poste de
livraison IMT 2
Trappe dans
caillebotis
"accès
câbles
ERDF"
BORNES
50HORES
VB E1
VB E2
VB E3
VB C1
VB C2
VB C3
EFS Cuve 1416
Ar:2.89m / 160.80NGF
EV PVC 100
Fe:0.09m / 159.00NGF
EFS PVC P DN32
Ar:2.78m / 160.69NGF
EFS PVC P 32
Ar:2.78 m / 160.69 m
EFS PVC P 25
Ar:2.79 m / 160.70 m
EFS TPHP 75
Ar:2.84 m
EFS TPHP 110
Ar:2.84 m / 160.74 m
EFS PVC P 25
Ar:2.64 m / 160.54 m
EFS PVC P 25
Ar:2.74 m / 160.65 m
Fe:2.67m / 160.58NGF
EFS PVC P 32
Fe:2.78m / 160.69NGF
EFS PVC P 25
Fe:2.89m / 160.80NGF
EFS Cuve 1254
ECS Cuve 1211
Ar:2.89m / 160.80NGF
Ar:2.79m / 160.69NGF
EFS Cuve 1214
Ar:2.57m / 157.96NGF
Réseau en plinthe
dans meuble rangement
CE 15L
I.11
11,38 m²
Bar
10p
I.10
7,34 m²
Réserve
2p
I.16
84,40 m²
Salle express, corporelle
20p
I.07.01
16,77 m²
Bureau JE
3p
I.08.01
17,24 m²
Locaux associations
3p
I.07.02
17,14 m²
Bureau JE
3p
I.17.02
26,26 m²
Bureaux
3p
I.17.01
17,62 m²
Bureaux
3p
I.17.03
17,73 m²
Bureaux
3p
S.B05.N00.01
28,42 m²
Vestiaires Femmes
S.B05.N00.02
30,26 m²
Vestiaires Hommes
SR.0.02
8,60 m²
Brassage
1p
0.CL.05.01
12,58 m²
Sas
0.CL.05.02
17,77 m²
Circulation
0.CL.05.04
Raccords colonnes sèches
Rangée EF pour locaux douche
vanne + détendeur + clapet EA
Rangée EF pour locaux douche
vanne + détendeur + clapet EA
EFS Cuve 2022
Ar:2.89m / 160.80NGF
EFS Cuve 1254
Ar:2.79m / 160.69NGF
ECS Cuve 1254
Ar:1.09m / 159.00NGF
ECS Cuve 1416
Ar:2.79m / 160.69NGF
ECS Cuve 2022
Ar:2.79m / 160.69NGF
EFS Cuve 1416
Ar:2.89m / 159.00NGF
EFS Cuve 1416
Ar:2.79m / 160.69NGF
EFS Cuve 22
Ar:2.89m / 160.80NGF
