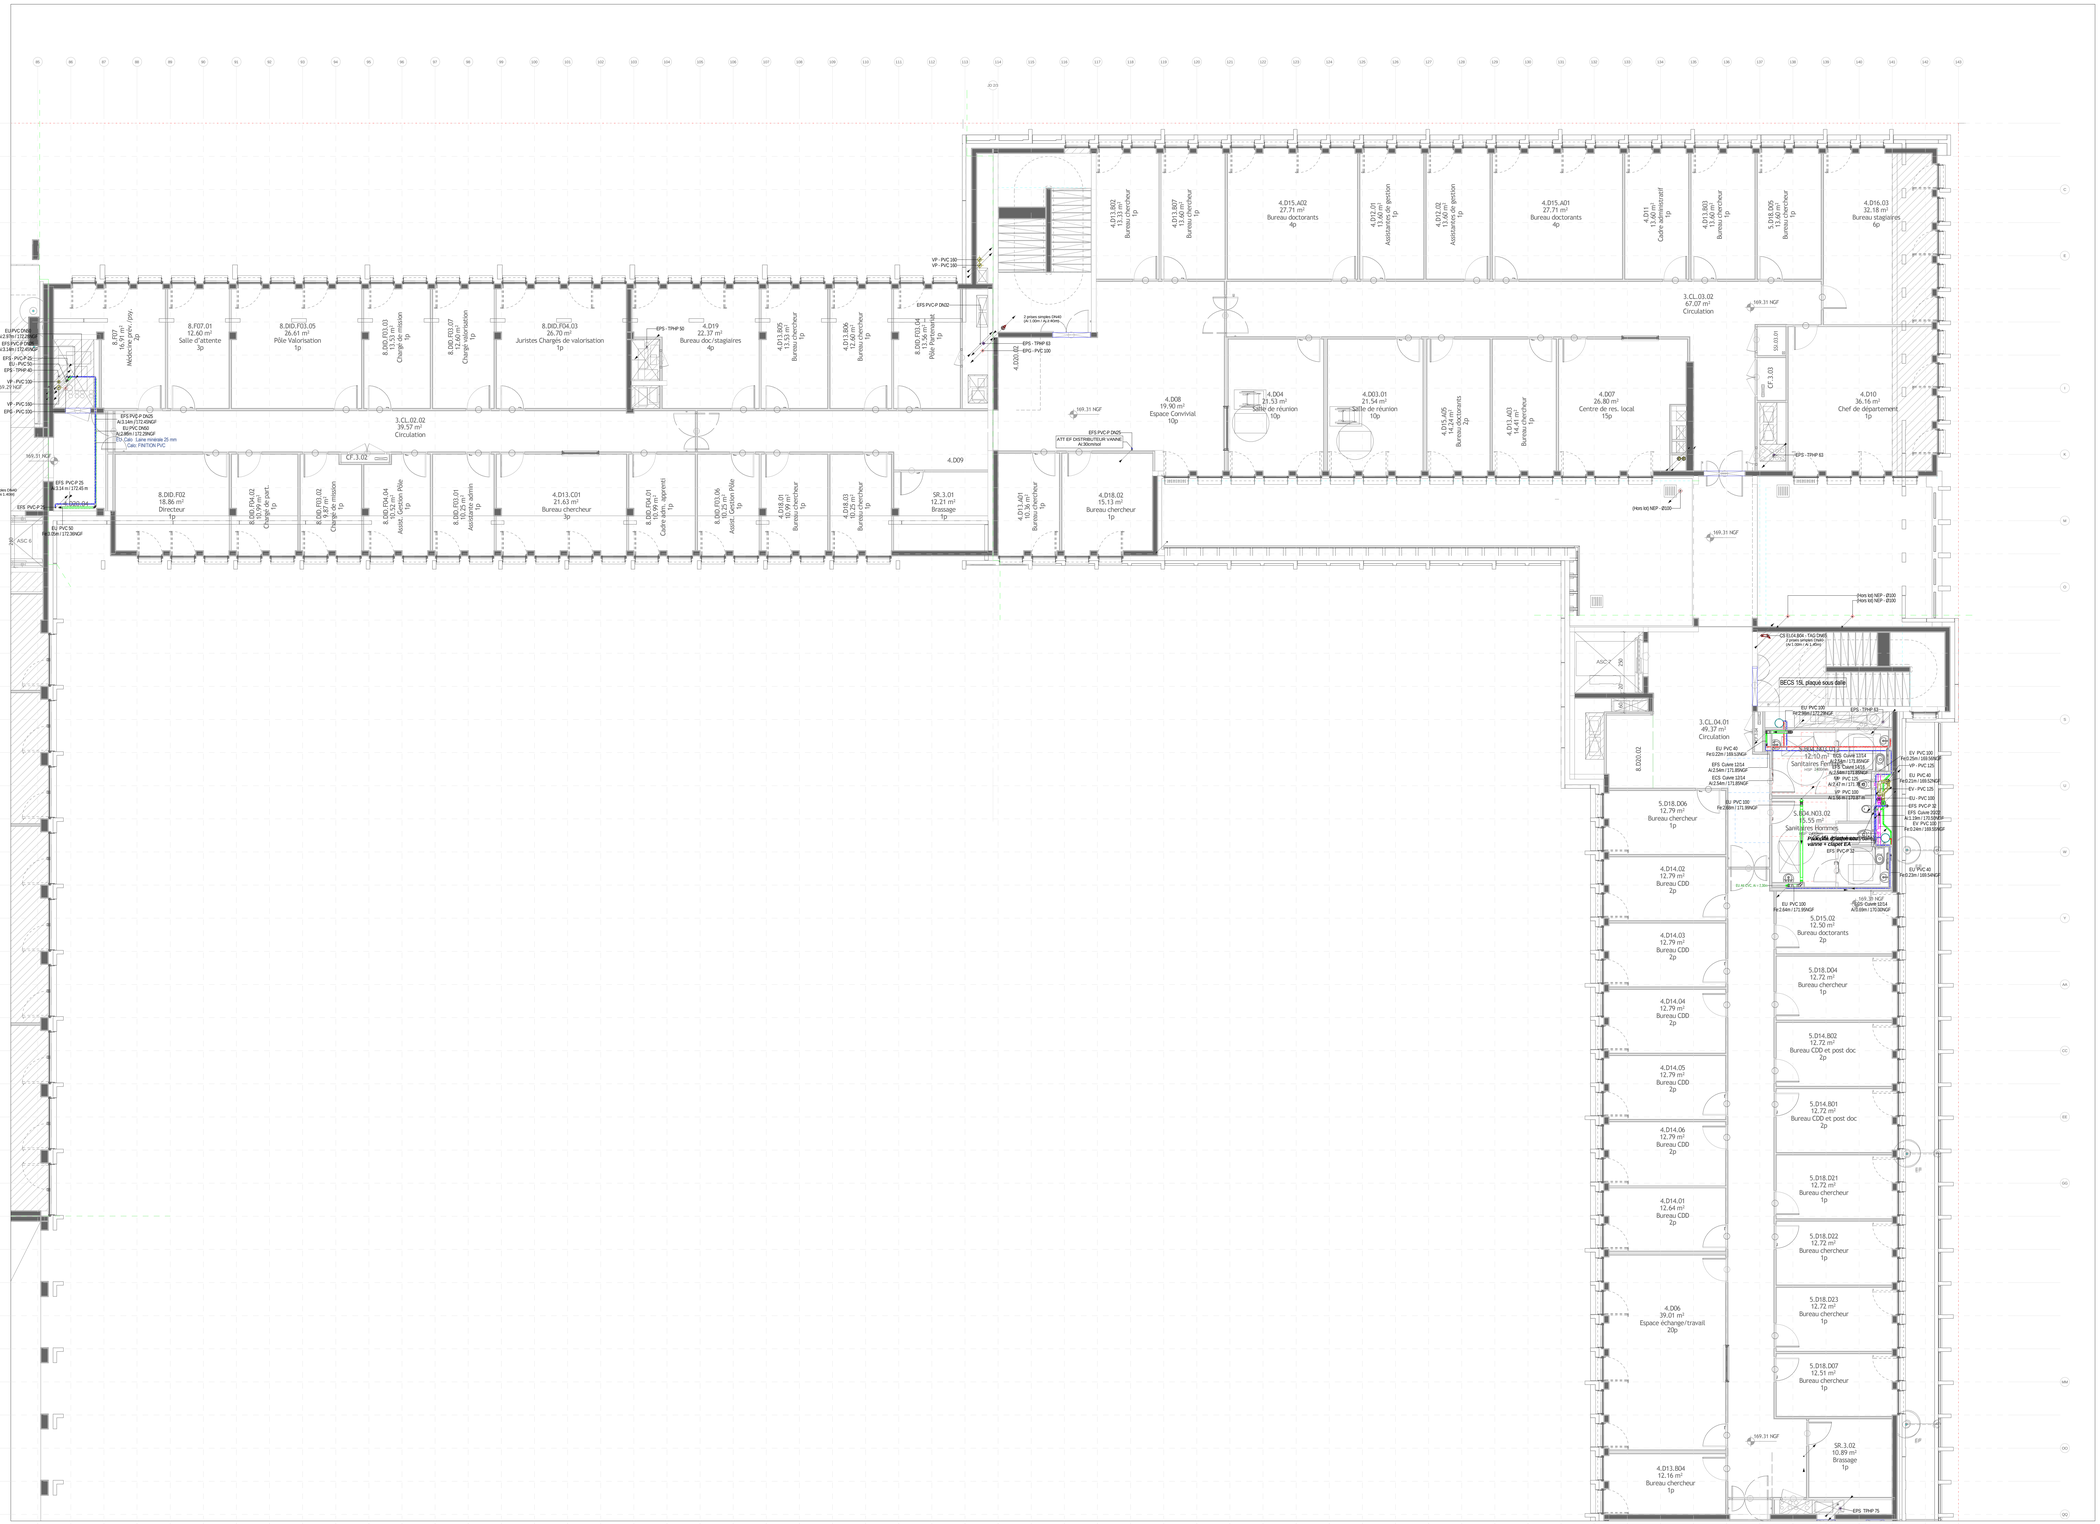

8.F07.01
12.60 m²
Salle d'attente
3p
8.D10.F03.05
26.61 m²
Pôle Valorisation
1p
8.D10.F03.03
Charge de mission
1p
8.D10.F03.07
Charge valorisation
1p
8.D10.F04.03
26.70 m²
Juristes Charges de valorisation
1p
4.D19
22.37 m²
Bureau doc./stagiaires
4p
4.D13.805
15.53 m²
Bureau chercheur
1p
4.D13.806
15.53 m²
Bureau chercheur
1p
8.D10.F01.04
Pôle Partenariat
1p
4.D13.802
15.53 m²
Bureau chercheur
1p
4.D13.807
13.60 m²
Bureau chercheur
1p
4.D15.A02
27.71 m²
Bureau doctorants
4p
4.D17.01
13.60 m²
Assistante de gestion
1p
4.D12.02
13.60 m²
Assistante de gestion
1p
4.D15.A01
27.71 m²
Bureau doctorants
4p
4.D11
13.60 m²
Cadre Administratif
1p
4.D11.803
13.60 m²
Bureau chercheur
1p
5.D18.005
15.49 m²
Bureau chercheur
1p
4.D16.03
32.78 m²
Bureau stagiaires
6p
3.CL.03.02
67.07 m²
Circulation
4.D08
19.90 m²
Espace Convivial
10p
4.D04
21.53 m²
Salle de réunion
10p
4.D03.01
21.54 m²
Salle de réunion
10p
4.D15.A05
27.71 m²
Bureaux doctorants
2p
4.D11.403
14.41 m²
Bureau chercheur
1p
4.D07
26.80 m²
Centre de res. local
15p
4.D10
36.16 m²
Chef de département
1p
3.CL.02.02
39.57 m²
Circulation
8.D10.F02
18.86 m²
Directeur
1p
8.D10.F04.02
10.99 m²
Charge de part.
1p
8.D10.F03.02
9.87 m²
Charge de mission
1p
8.D10.F04.04
Assist. Cogestion Pôle
1p
8.D10.F03.01
Assist. Pôle
1p
8.D10.F04.01
Cadre Adm. apparenté
1p
8.D10.F03.06
Assist. Cogestion Pôle
1p
4.D18.01
10.99 m²
Bureau chercheur
1p
4.D18.03
10.36 m²
Bureau chercheur
1p
4.D13.C01
21.63 m²
Bureaux chercheur
3p
4.D13.801
10.36 m²
Bureau chercheur
1p
4.D18.02
15.13 m²
Bureau chercheur
1p
4.D09
SR.3.01
12.21 m²
Brassage
1p
4.D00.02
CF.3.03
CF.3.02
50.0 m
169.31 NGF
EPS - TPHP 63
EPS - TPHP 50
EPS - PVC P 100
EPS PVC P DN32
EPS PVC P DN25
ATT EF DISTRIBUTEUR VANNE
AC30mm/sol
VP - PVC 160
VP - PVC 100
EU PVC 100
EV PVC 100
EFS PVC P 25
EFS PVC P 32
EFS PVC P DN40
EU PVC 50
EFS - TPHP 40
EU PVC 40
Fe:0.22m / 169.54NGF
EU PVC 63
Fe:0.24m / 169.54NGF
