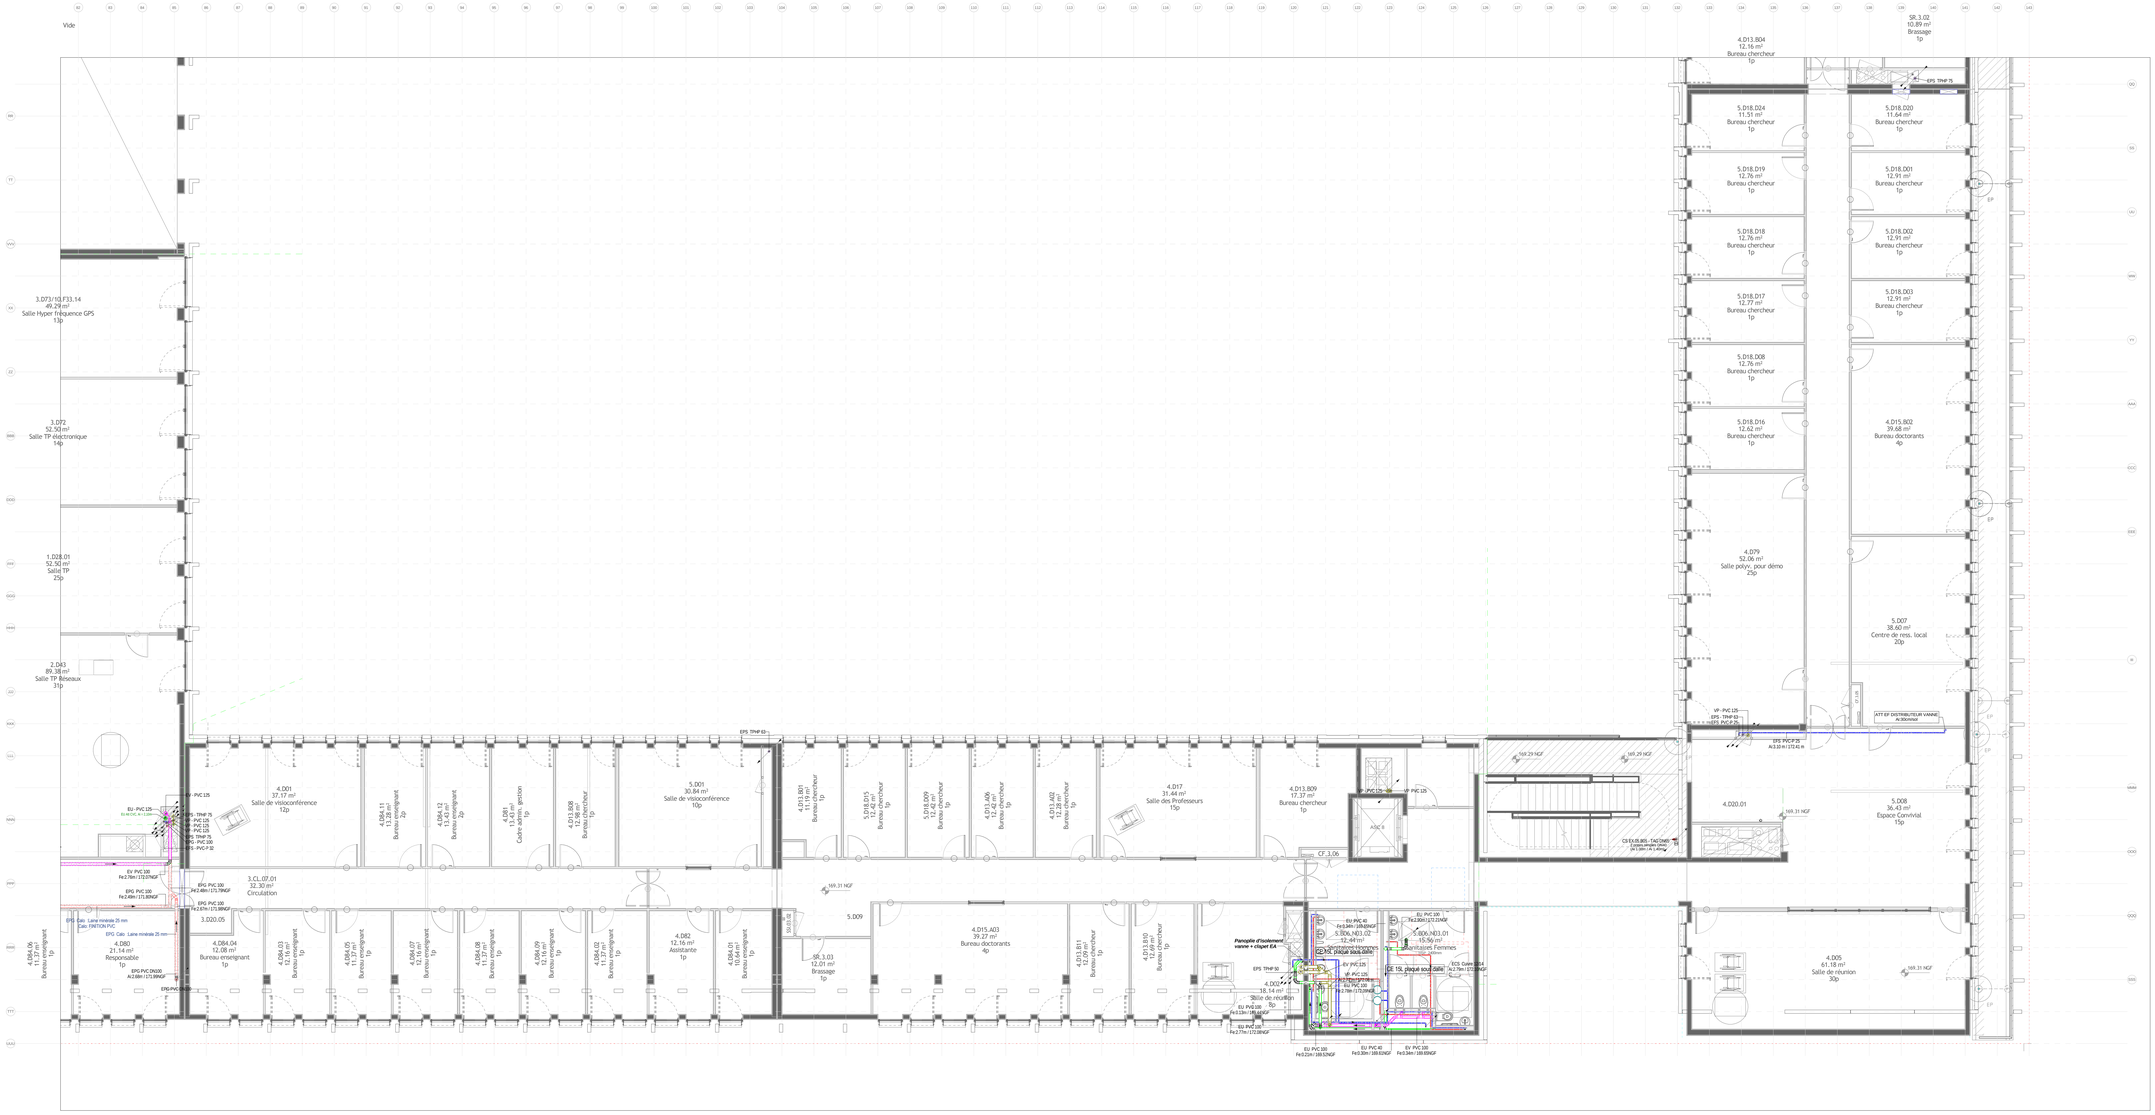

Vide
3.073/ 1G.F33.14
49.29 m²
Salle Hyper Fréquence GPS
13p
3.072
52.50 m²
Salle TP électronique
14p
1.028.01
52.50 m²
Salle TP
25p
2.043
89.38 m²
Salle TP Réseaux
31p
4.001
37.17 m²
Salle de visioconférence
12p
5.001
30.84 m²
Salle de visioconférence
10p
4.017
31.44 m²
Salle des Professeurs
15p
4.080
21.54 m²
Responsable
1p
4.082
12.16 m²
Assistante
1p
4.015.A03
39.27 m²
Bureau doctorants
4p
4.D12.804
12.16 m²
Bureau chercheur
1p
5.D18.D24
11.51 m²
Bureau chercheur
1p
5.D18.D19
12.76 m²
Bureau chercheur
1p
5.D18.D18
12.76 m²
Bureau chercheur
1p
5.D18.D17
12.77 m²
Bureau chercheur
1p
5.D18.D08
12.76 m²
Bureau chercheur
1p
5.D18.D16
12.62 m²
Bureau chercheur
1p
5.D18.D20
11.64 m²
Bureau chercheur
1p
5.D18.D01
12.91 m²
Bureau chercheur
1p
5.D18.D02
12.91 m²
Bureau chercheur
1p
5.D18.D03
12.91 m²
Bureau chercheur
1p
4.D15.B02
39.68 m²
Bureau doctorants
4p
4.079
52.06 m²
Salle polyv. pour démo
25p
5.007
38.60 m²
Centre de ress. local
20p
4.020.01
5.008
36.43 m²
Espace Convivial
15p
4.005
61.18 m²
Salle de réunion
30p
5R.3.02
10.89 m²
Brassage
1p
5.009
5R.3.03
12.01 m²
Brassage
1p
4.D07.A
18.14 m²
Salle de réunion
7p
EPS TPHP 75
EP
VP - PVC 125
EPS - TPHP 63 -
EPS PVC P 25
At 3.00 H / 172.41 m
ATT EF DISTRIBUTEUR VANNE
At 30cm/sol
CF 3.06
EU - PVC 125
EU-VC-R / 172m
EPS - TPHP 75
PVC 125
PVC 125
EPS TPHP 75
EPS - PVC 100
EPS - PVC P 32
EV PVC 100
Pe:2.78m / 172.52NGF
EPG PVC 100
Pe:2.48m / 171.78NGF
EPG PVC 100
Pe:2.67m / 171.99NGF
EPS Calo Laine minérale 25 mm
Calo TYNTON PVC
EPG PVC DN100
At:2.68m / 172.39NGF
EPG PVC DN100
EPS TPHP 50
EU PVC 40
Pe:3.30m / 169.62NGF
EU PVC 40
Pe:3.22m / 169.52NGF
EU PVC 100
Pe:2.78m / 172.52NGF
EU PVC 100
Pe:2.27m / 172.00NGF
EU PVC 100
Pe:2.26m / 172.00NGF
EU PVC 100
Pe:3.34m / 169.65NGF
EU PVC 100
Pe:2.78m / 172.52NGF
EV PVC 125
EV PVC 125
EV PVC 125
EU PVC 100
Pe:2.78m / 172.52NGF
EU PVC 40
Pe:3.34m / 169.62NGF
EV PVC 100
Pe:3.34m / 169.65NGF
EU PVC 100
Pe:2.26m / 172.00NGF
EU PVC 100
Pe:2.78m / 172.52NGF
EU PVC 40
Pe:3.30m / 169.62NGF
EU PVC 100
Pe:2.22m / 169.52NGF
EU PVC 40
Pe:3.30m / 169.62NGF
EU PVC 40
Pe:3.34m / 169.65NGF
EU PVC 100
Pe:2.78m / 172.52NGF
EU PVC 100
Pe:2.78m / 172.52NGF
EU PVC 100
Pe:2.78m / 172.52