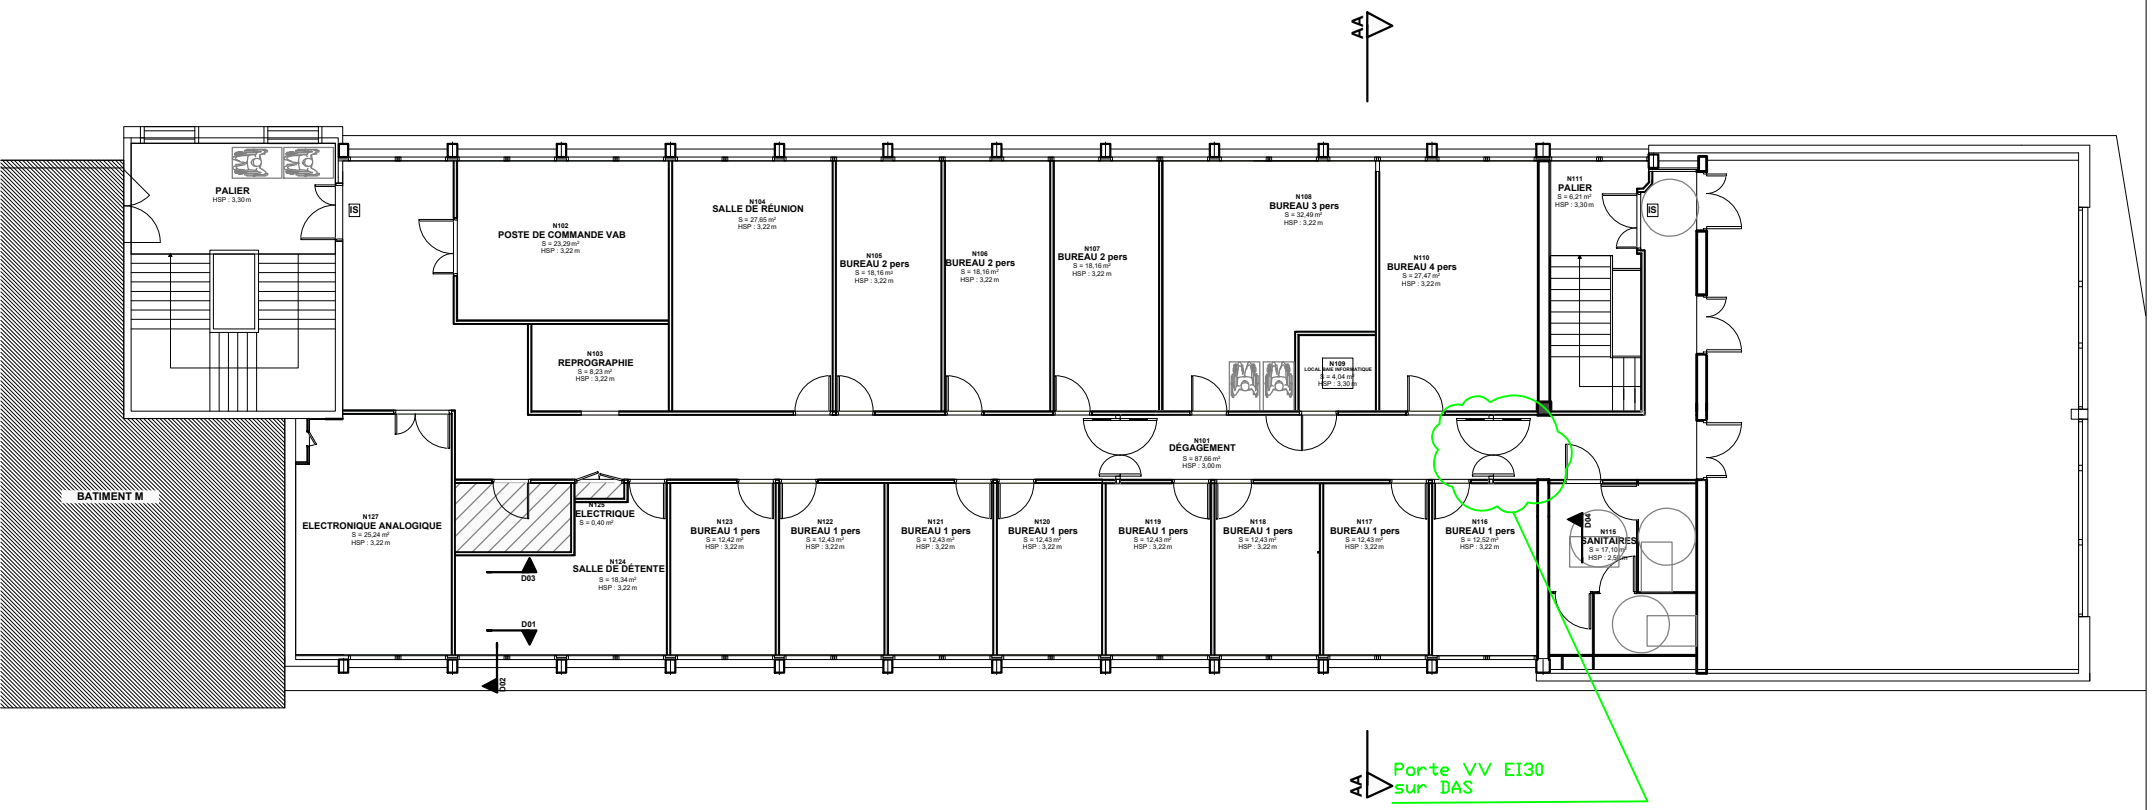

AA
PALIER
HSP : 3,30m
IS
N102
POSTE DE COMMANDE VAB
S = 23,29m²
HSP : 3,22 m
N104
SALLE DE RÉUNION
S = 27,65 m²
HSP : 3,22 m
N105
BUREAU 2 pers
S = 18,16 m²
HSP : 3,22 m
N106
BUREAU 2 pers
S = 18,16 m²
HSP : 3,22 m
N107
BUREAU 2 pers
S = 18,16 m²
HSP : 3,22 m
N108
BUREAU 3 pers
S = 32,49 m²
HSP : 3,22 m
N110
BUREAU 4 pers
S = 27,47 m²
HSP : 3,22m
N111
PALIER
S = 6,21 m²
HSP : 3,30 m
IS
N103
REPROGRAPHIE
S = 8,23 m²
HSP : 3,22 m
N109
LOCAL BAIE INFORMATIQUE
S = 4,04 m²
HSP : 3,30 m
N101
DÉGAGEMENT
S = 87,66 m²
HSP : 3,00 m
BATIMENT M
N127
ELECTRONIQUE ANALOGIQUE
S = 25,24 m²
HSP : 3,22 m
N125
ELECTRIQUE
S = 0,40 m²
N124
SALLE DE DÉTENTE
S = 18,34 m²
HSP : 3,22 m
D03
D01
D02
N123
BUREAU 1 pers
S = 12,42 m²
HSP : 3,22 m
N122
BUREAU 1 pers
S = 12,43 m²
HSP : 3,22 m
N121
BUREAU 1 pers
S = 12,43 m²
HSP : 3,22 m
N120
BUREAU 1 pers
S = 12,43 m²
HSP : 3,22 m
N119
BUREAU 1 pers
S = 12,43 m²
HSP : 3,22 m
N118
BUREAU 1 pers
S = 12,43 m²
HSP : 3,22 m
N117
BUREAU 1 pers
S = 12,43 m²
HSP : 3,22 m
N116
BUREAU 1 pers
S = 12,52 m²
HSP : 3,22 m
D04
N115
SANITAIRES
S = 17,10 m²
HSP : 2,50 m
AA
Porte VV EI30
sur DAS

Projet