
PLAN DES FLUX BATIMENT B

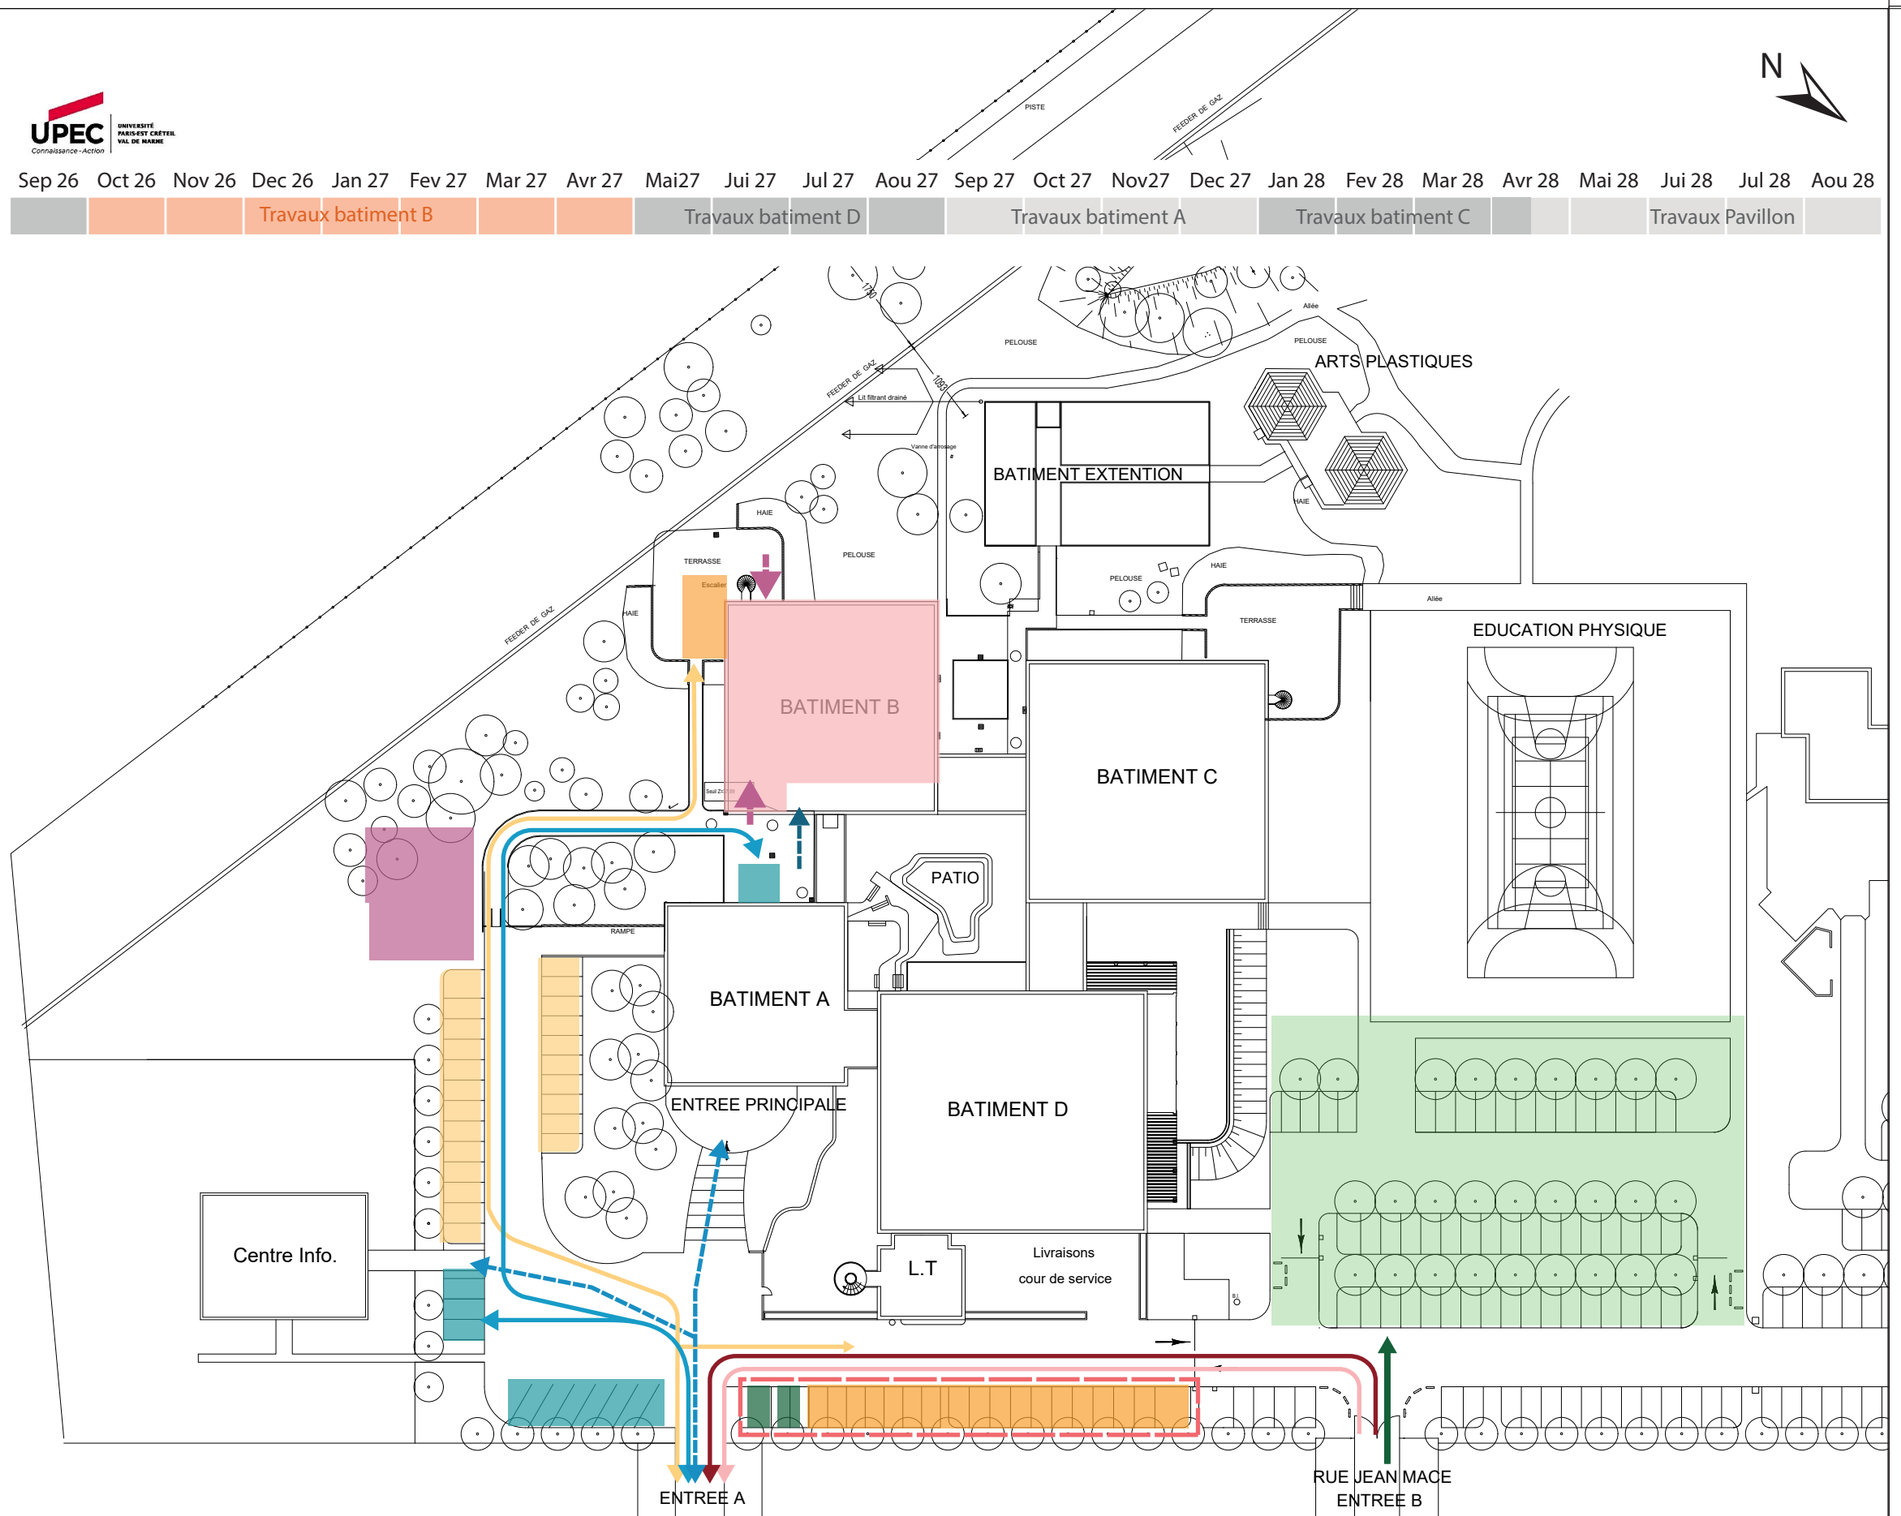

LEGENDE


25 PERS. (EN POINTE)

- ZONE CHANTIER CROUS
- STATIONNEMENT RESERVE CHANTIER
- STATIONNEMENT USAGERS
- STOCKAGE
- BENNES A DECHETS
- BASE VIE
- CLOTURE CHANTIER

FLUX

- FLUX CHANTIER CROUS
- FLUX VEHICULES LOURDS CHANTIER
- FLUX VEHICULES LEGERS CHANTIER
- FLUX LIVRAISONS RESTAURANT
- FLUX VEHICULES USAGERS
- FLUX CHANTIER PIETON ET MATERIEL
- FLUX PIETON USAGERS
- ACCES PMR USAGERS

Maîtrise d'Ouvrage	Projet	Localisation	Maître d'OEuvre	Objet				Echelle		Date	Page
UPEC Université Paris-Est Créteil Val de Marne	Rénovation énergétique et mise en accessibilité	UPEC Bonneuil sur Marne	le conseil by egis x DIPLI Architecture	PLAN D'INSTALLATION DE CHANTIER - PLAN MASSE						Mai.26	
				Projet	Emetteur	Phase	Type	Niveau	N°	Indice	
				UPEC	EGIS	PRO-DCE	PLN		1.6.2	1	

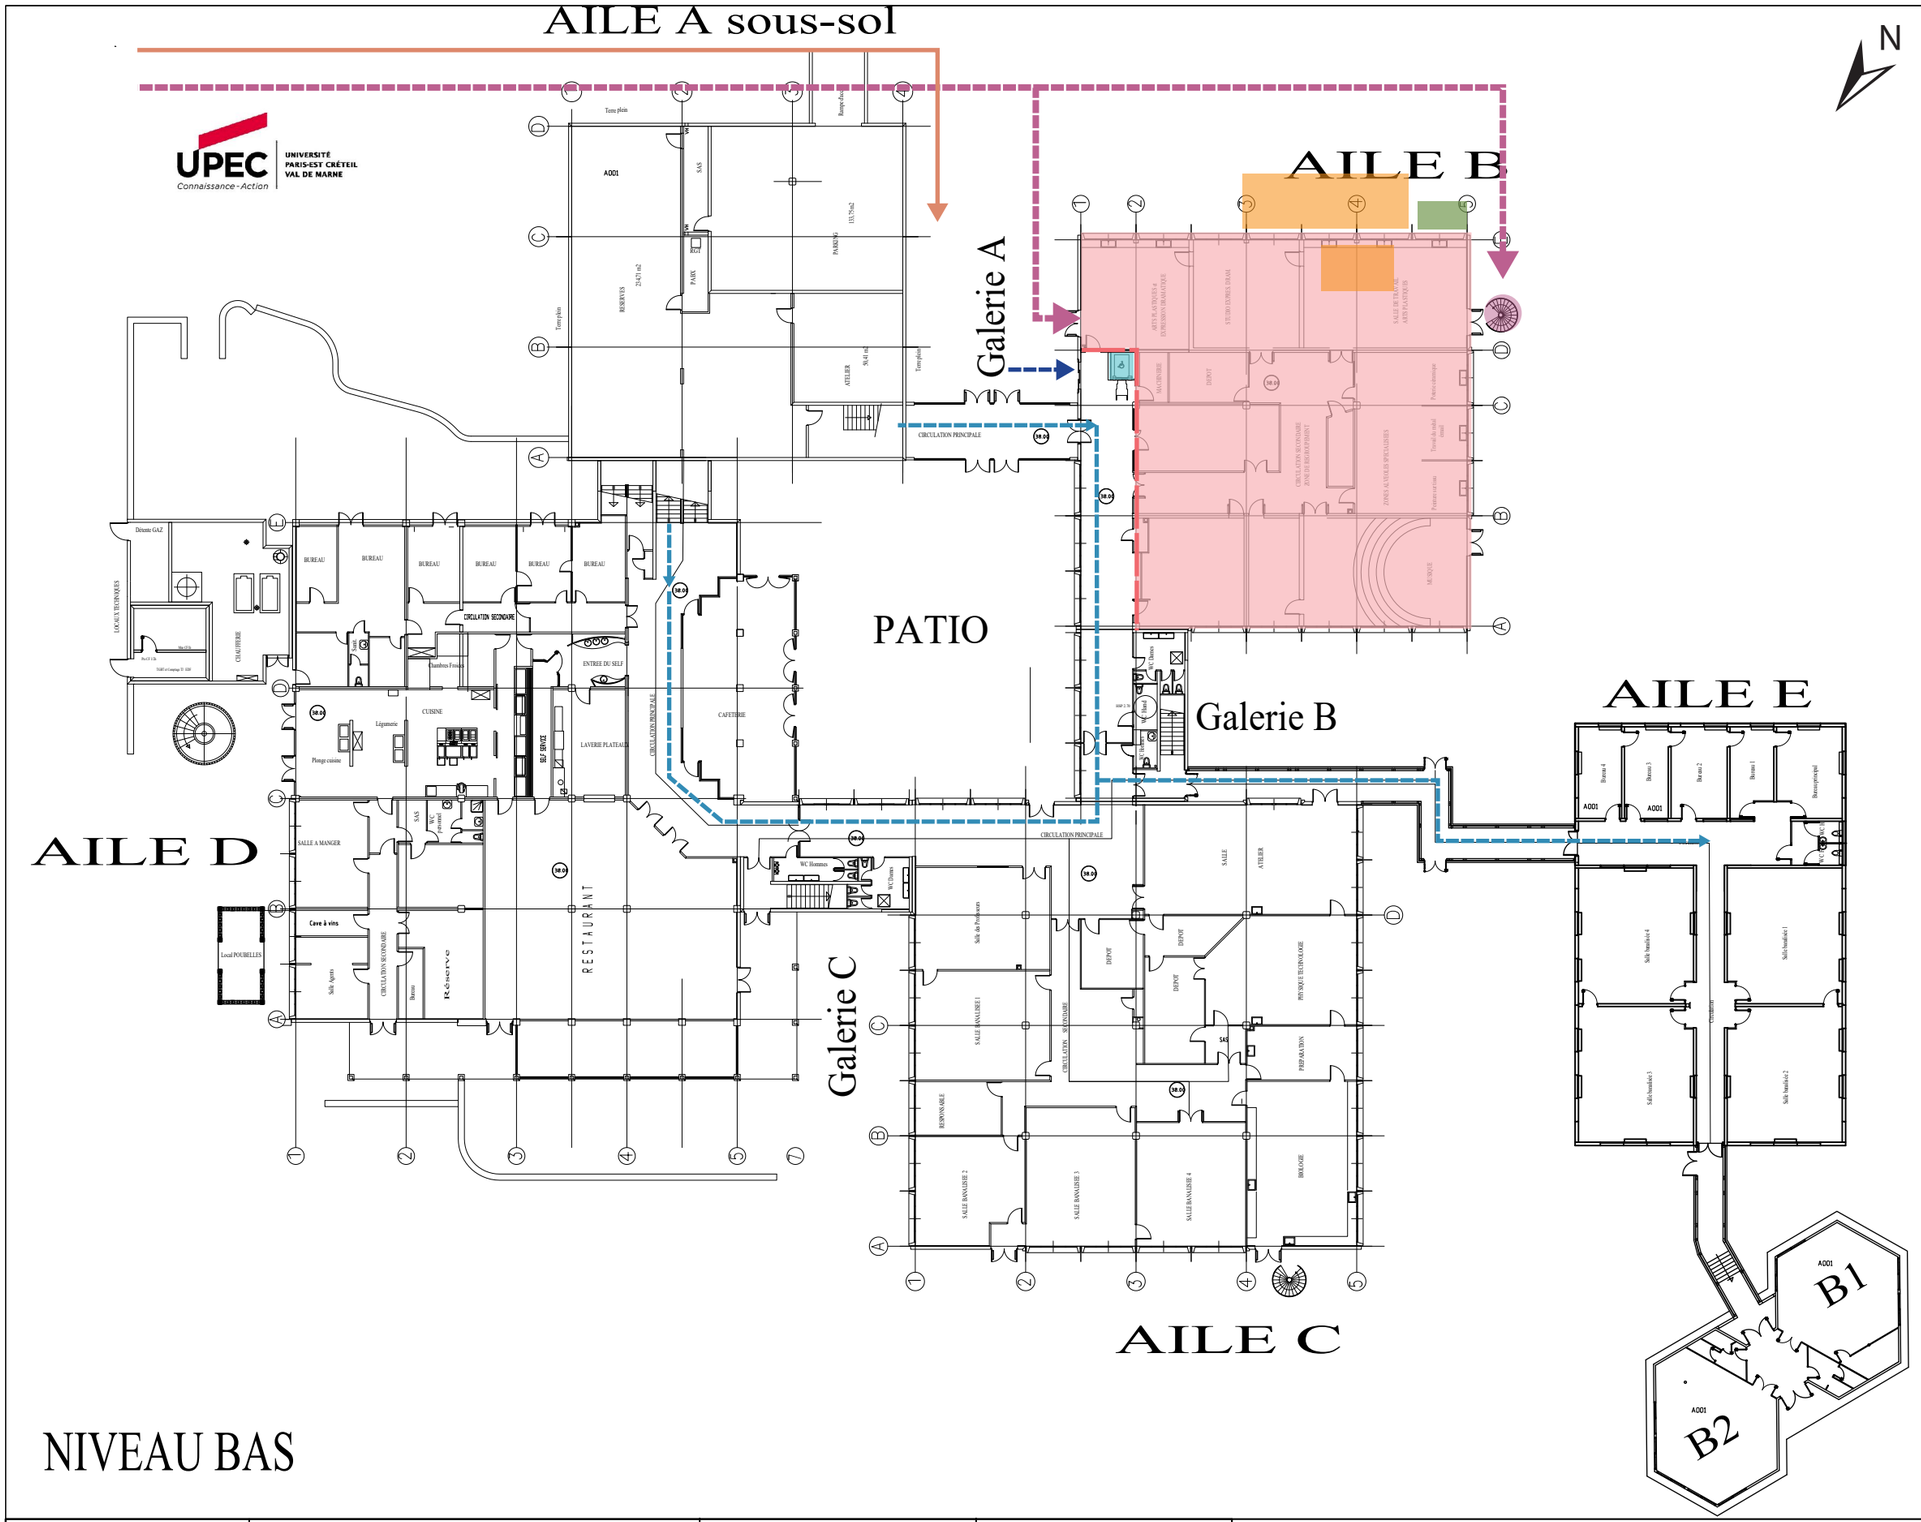

RENOVATION DE L'AILE B
L'enjeux de cette phase est de maintenir l'accessibilité PMR du site.

LEGENDE


- STATIONNEMENT RESERVE CHANTIER
- STOCKAGE
- BENNES A DECHETS
- BASE VIE
- CLOTURE CHANTIER
- ZONE DE CHANTIER INTERDITE AUX USAGERS
- ESCALIER MATERIAUX CHANTIER
- ESCALIER PERSONNEL CHANTIER
- NACELLE CISEAUX
- ELEVATEUR PMR

FLUX

- FLUX PIETON CHANTIER
- FLUX MATERIAUX / MENUISERIES
- FLUX PIETON USAGERS
- ACCES PMR USAGERS

NIVEAU BAS

Maîtrise d'Ouvrage	Projet	Localisation	Maître d'OEuvre	Objet				Echelle		Date	Page
UPEC UNIVERSITÉ PARIS-EST CRÉTEIL VAL DE MARNE Connaissance - Action	Rénovation énergétique et mise en accessibilité	UPEC Bonneuil sur Marne	le conseil by egis x DIPLI Architecture	PLAN D'INSTALLATION DE CHANTIER						Mai.26	5/9
				Projet	Emetteur	Phase	Type	Niveau	N°	Indice	
				UPEC	EGIS	PRO-DCE	PLN	NIVEAU BAS	1.6.2	1	

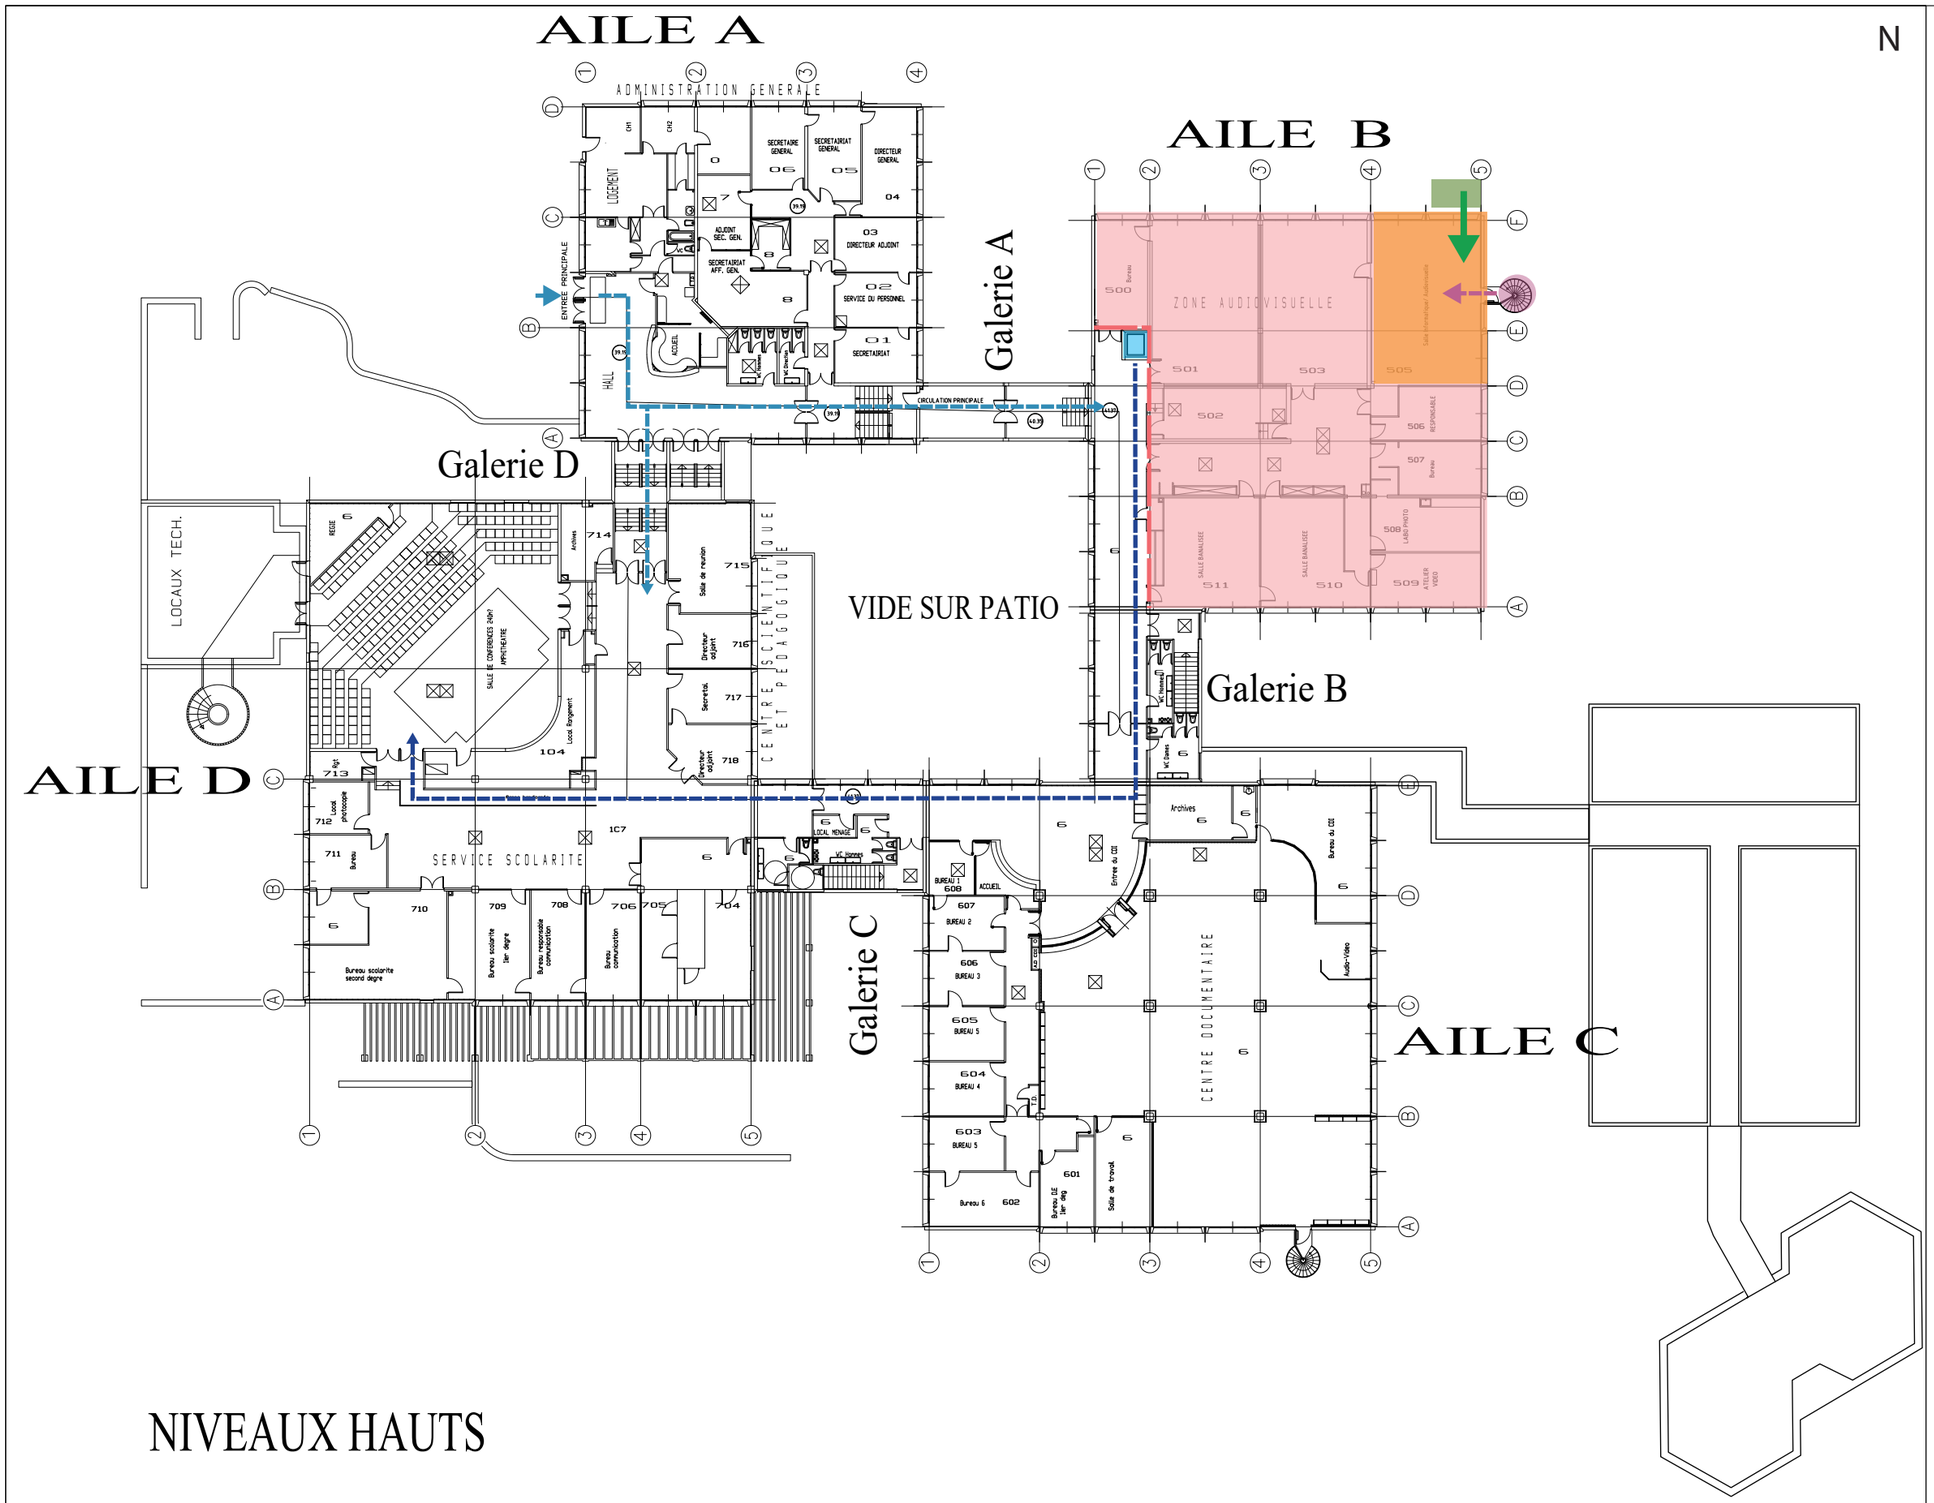

N

RENOVATION DE L'AILE B
L'enjeux de cette phase est de maintenir l'accessibilité PMR du site.

LEGENDE

FLUX


NIVEAUX HAUTS

Maîtrise d'Ouvrage	Projet	Localisation	Maître d'OEuvre	Objet				Echelle		Date	Page
UPEC Université Paris-Est Créteil Val de Marne – Connaissance - Action	Rénovation énergétique et mise en accessibilité	UPEC Bonneuil sur Marne	le conseil by egis x DIPLI Architecture	PLAN D'INSTALLATION DE CHANTIER						Mai.26	6/9
				Projet	Emetteur	Phase	Type	Niveau	N°	Indice	
				UPEC	EGIS	PRO-DCE	PLN	NIVEAU HAUT	1.6.2	1	

PLAN DES FLUX BATIMENT D

Sep 26 | Oct 26 | Nov 26 | Dec 26 | Jan 27 | Fev 27 | Mar 27 | Avr 27 | Mai27 | Jui 27 | Jul 27 | Aou 27 | Sep 27 | Oct 27 | Nov27 | Dec 27 | Jan 28 | Fev 28 | Mar 28 | Avr 28 | Mai 28 | Jui 28 | Jul 28 | Aou 28

Travaux batiment B | Travaux batiment D | Travaux batiment A | Travaux batiment C | Travaux Pavillon

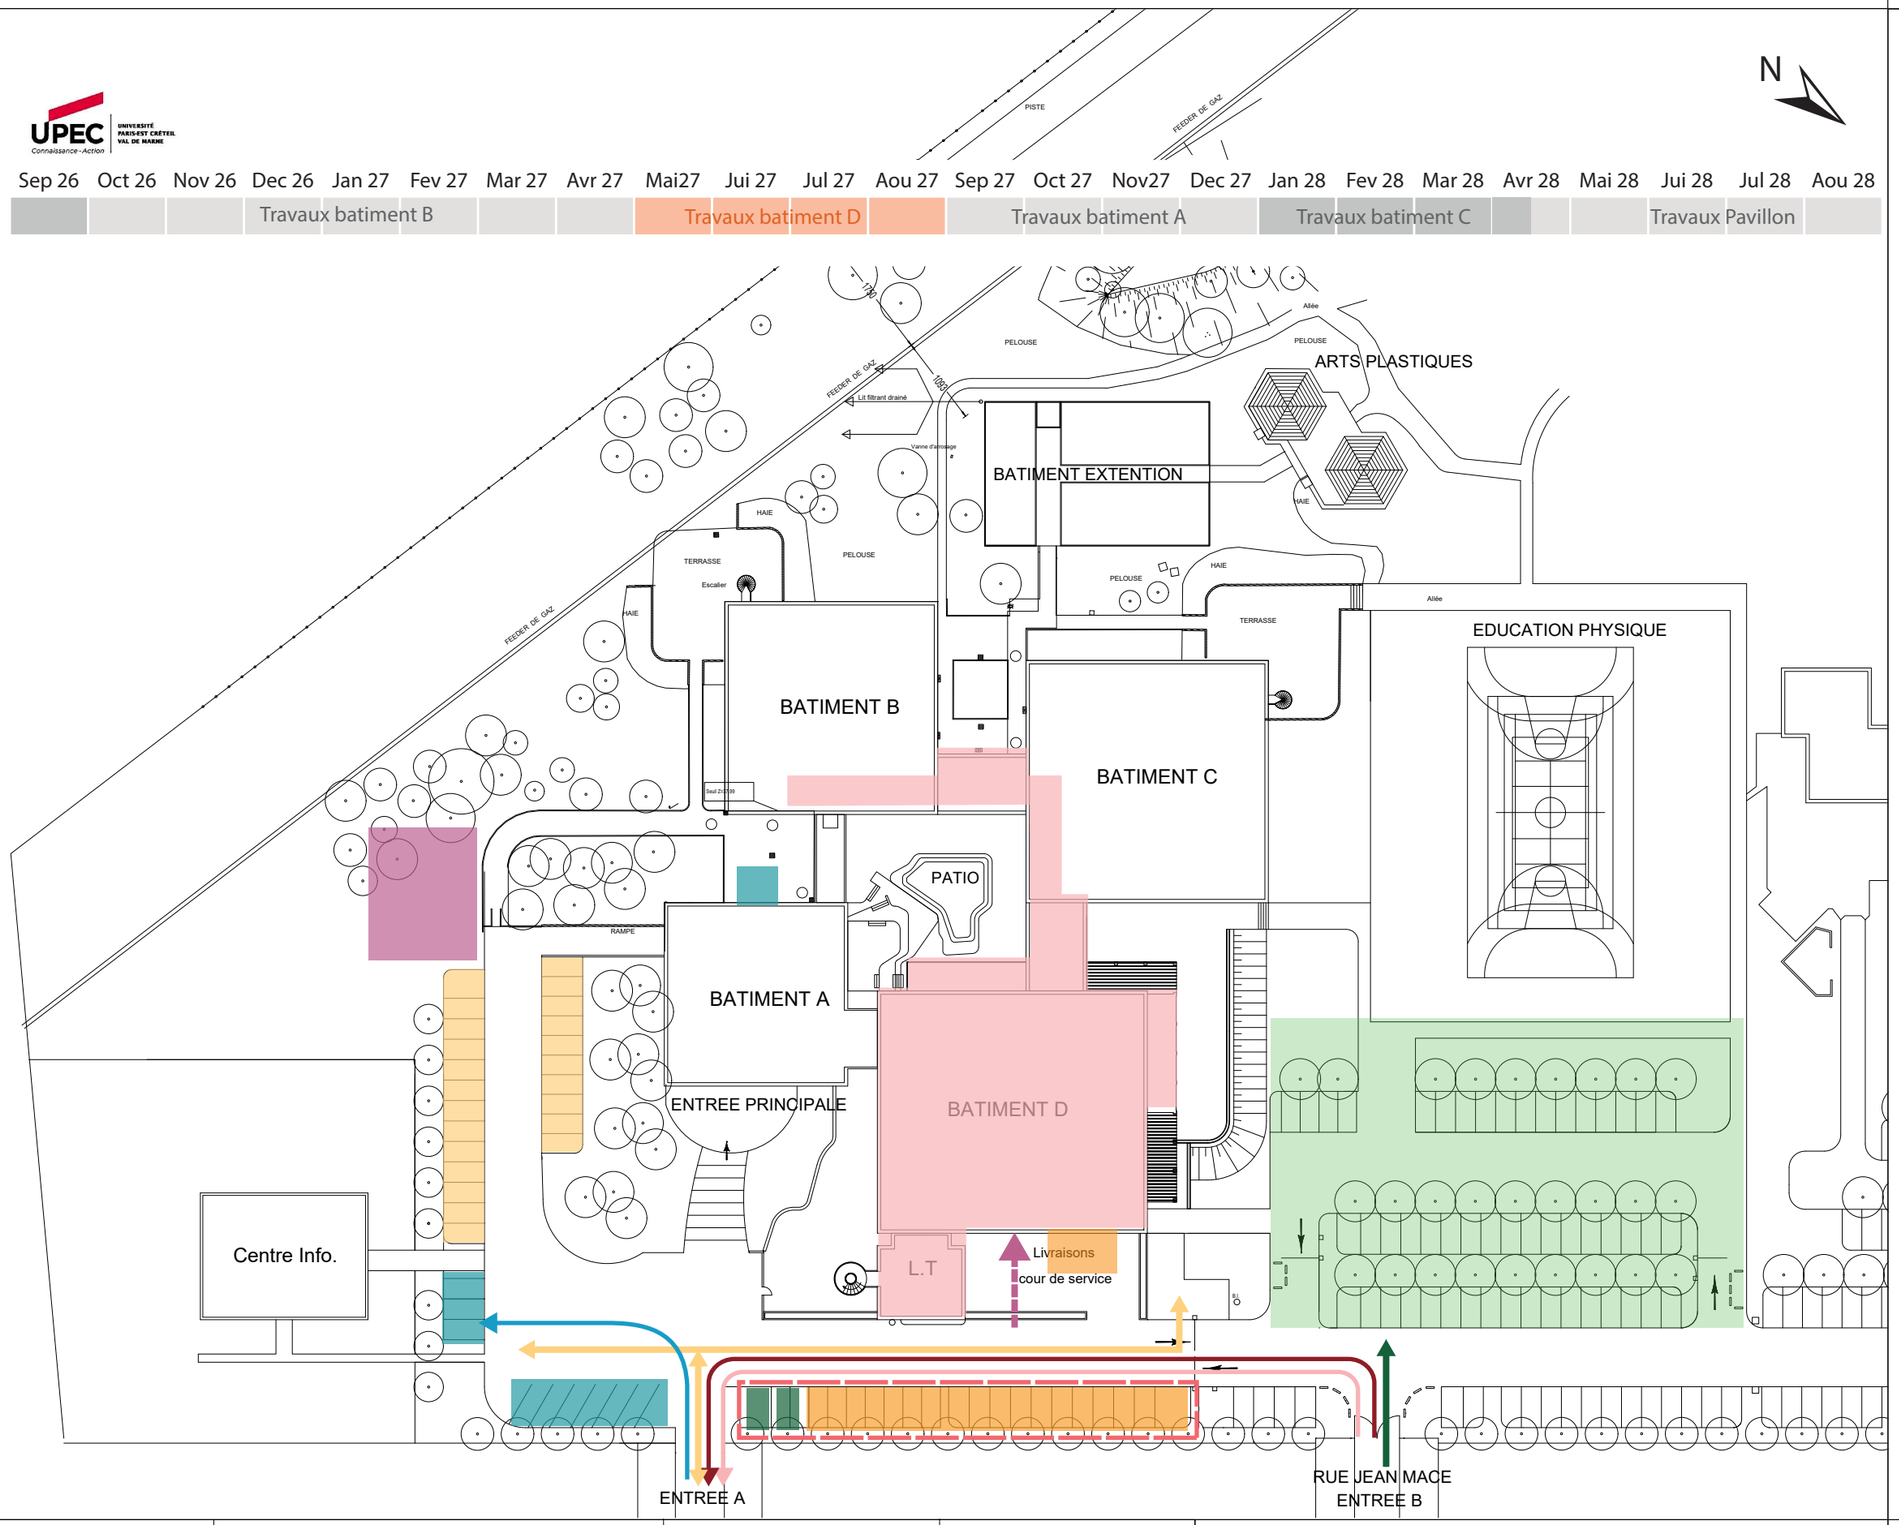

LEGENDE

25 PERS. (EN POINTE)


- ZONE CHANTIER CROUS
- STATIONNEMENT RESERVE CHANTIER
- STATIONNEMENT USAGERS
- STOCKAGE
- BENNES A DECHETS
- BASE VIE
- CLOTURE CHANTIER

FLUX

- FLUX CHANTIER CROUS
- FLUX VEHICULES LOURDS CHANTIER
- FLUX VEHICULES LEGERS CHANTIER
- FLUX LIVRAISONS RESTAURANT
- FLUX VEHICULES USAGERS
- FLUX CHANTIER PIETON ET MATERIEL
- FLUX PIETON USAGERS
- ACCES PMR USAGERS

Maîtrise d'Ouvrage	Projet	Localisation	Maître d'OEuvre	Objet	Echelle	Date	Page
UPEC Université Paris-Est Créteil Val de Marne	Rénovation énergétique et mise en accessibilité	UPEC Bonneuil sur Marne	le conseil by egis x DIPLI Architecture	PLAN D'INSTALLATION DE CHANTIER - PLAN MASSE		Mai.26	

Projet	Emetteur	Phase	Type	Niveau	N°	Indice	
UPEC	EGIS	PRO-DCE	PLN		1.6.2	1	

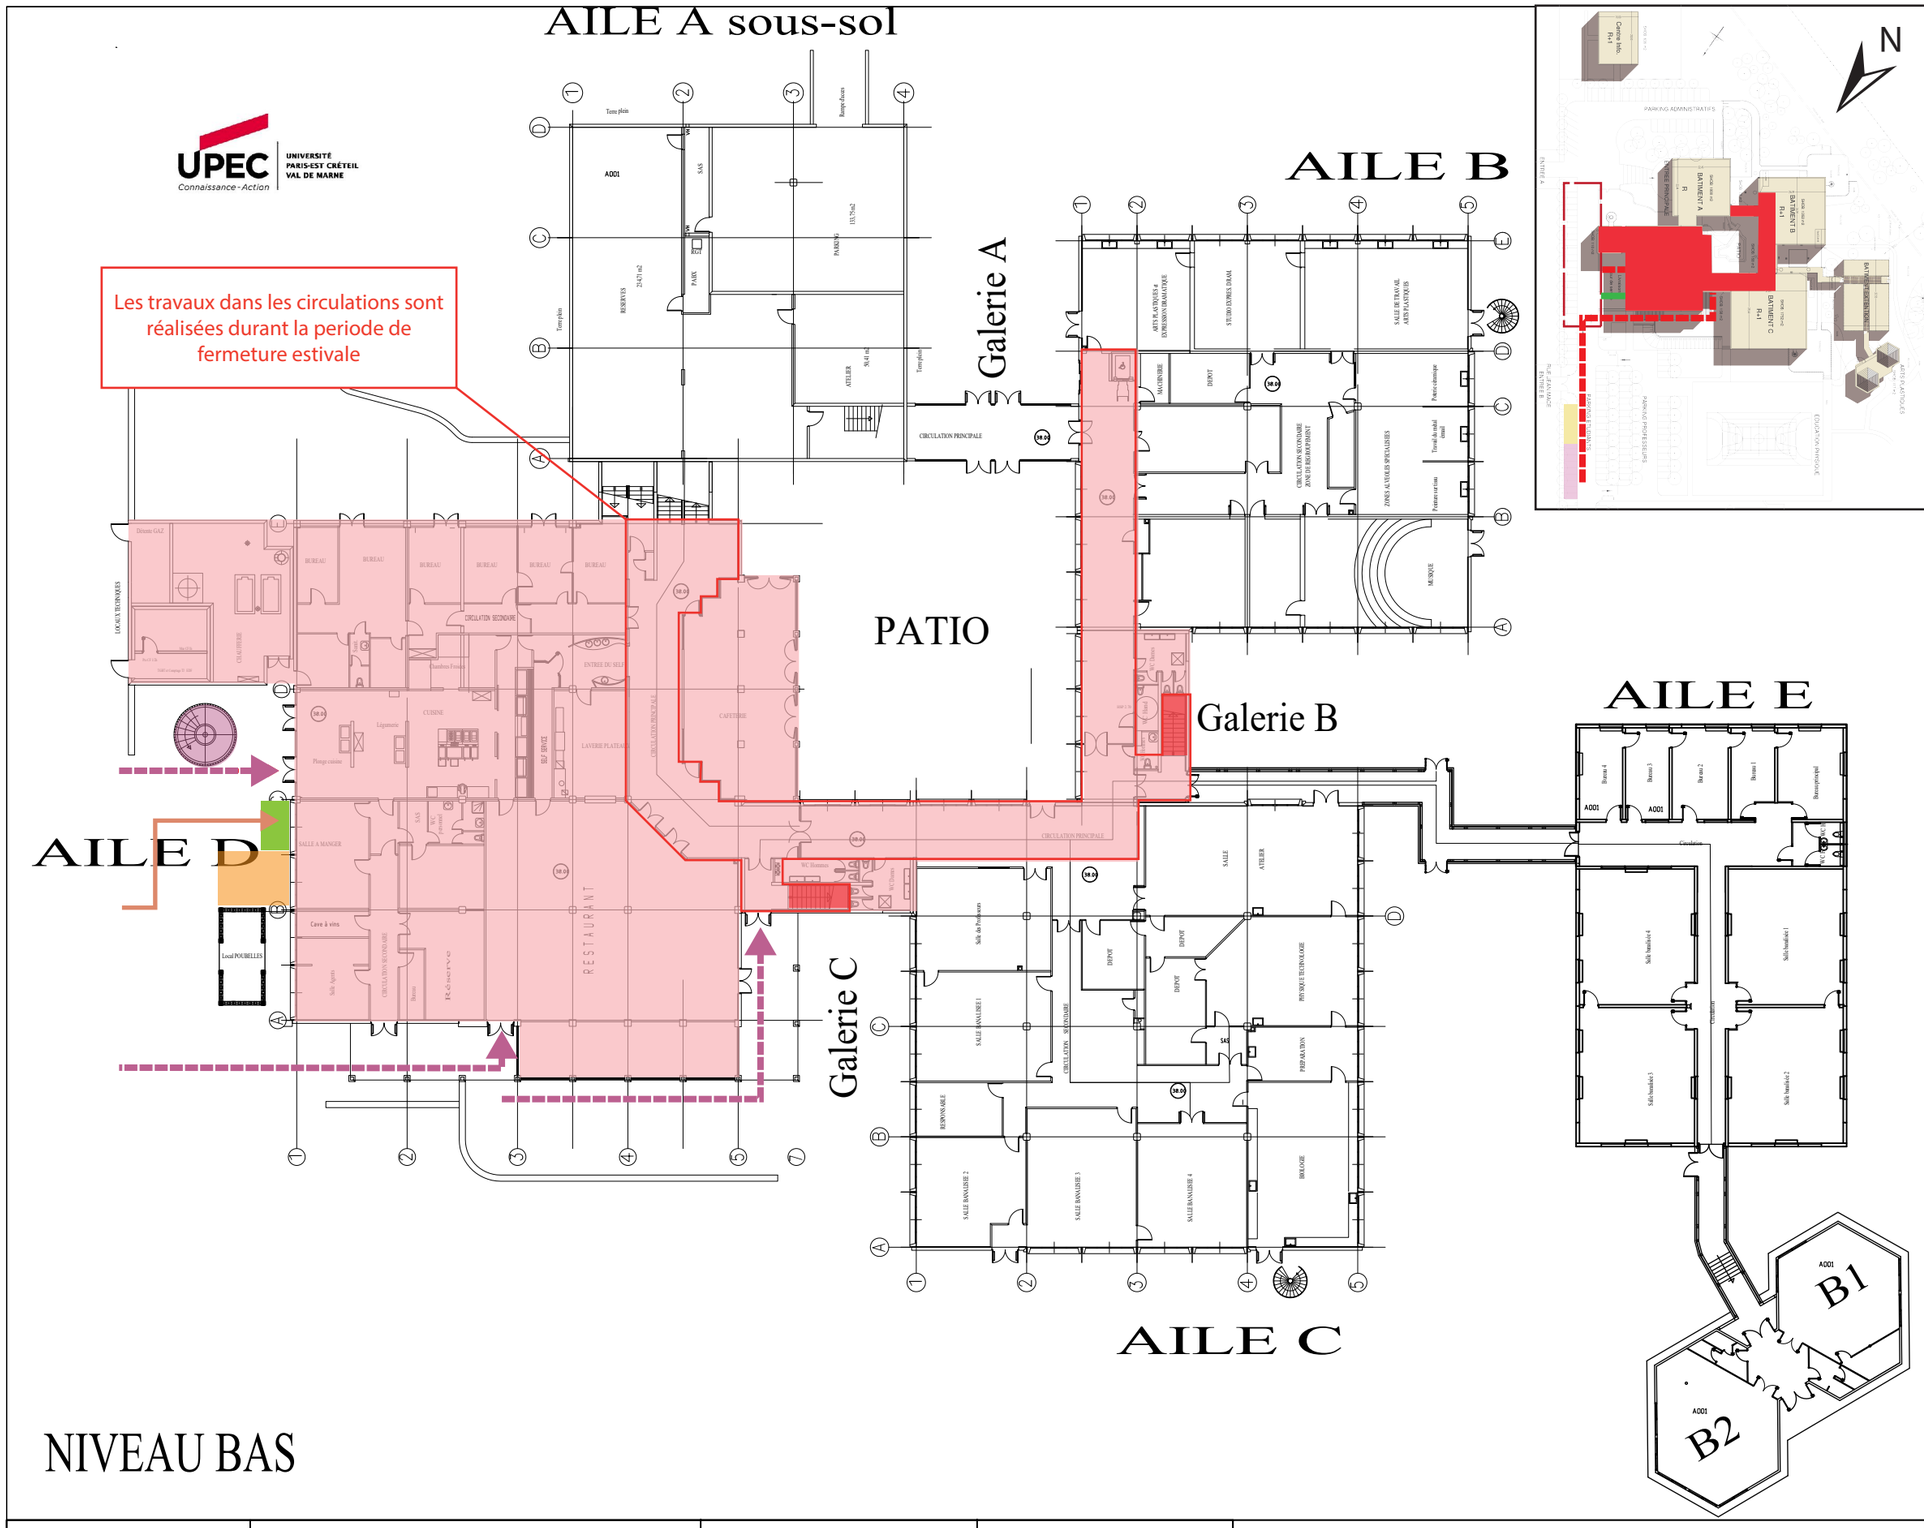

NIVEAU BAS

PHASE CRITIQUE :
- rénovation de l'aile D
- rénovation des circulations principales

Travaux incompatibles avec :
- l'accessibilité PMR
- le maintien du restaurant et de l'amphithéâtre

Implique la fermeture de l'ensemble du site au public : travaux à effectuer pendant la période de fermeture estivale.


LEGENDE

- STATIONNEMENT RESERVE CHANTIER
- STOCKAGE
- BENNES A DECHETS
- BASE VIE
- CLOTURE CHANTIER
- ZONE DE CHANTIER INTERDITE AUX USAGERS
- ESCALIER MATERIAUX CHANTIER
- ESCALIER PERSONNEL CHANTIER
- NACELLE CISEAUX
- ELEVATEUR PMR

FLUX

- FLUX PIETON CHANTIER
- FLUX MATERIAUX / MENUISERIES
- FLUX PIETON USAGERS
- ACCES PMR USAGERS

Maîtrise d'Ouvrage	Projet	Localisation	Maître d'OEuvre	Objet				Echelle		Date	Page
UPEC UNIVERSITÉ PARIS-EST CRÉTEIL VAL DE MARNE Connaissance - Action	Rénovation énergétique et mise en accessibilité	UPEC Bonneuil sur Marne	le conseil by egis x DIPLI Architecture	PLAN D'INSTALLATION DE CHANTIER						Mai.26	1/9
				Projet	Emetteur	Phase	Type	Niveau	N°	Indice	
				UPEC	EGIS	PRO-DCE	PLN	NIVEAU BAS	1.6.2	1	

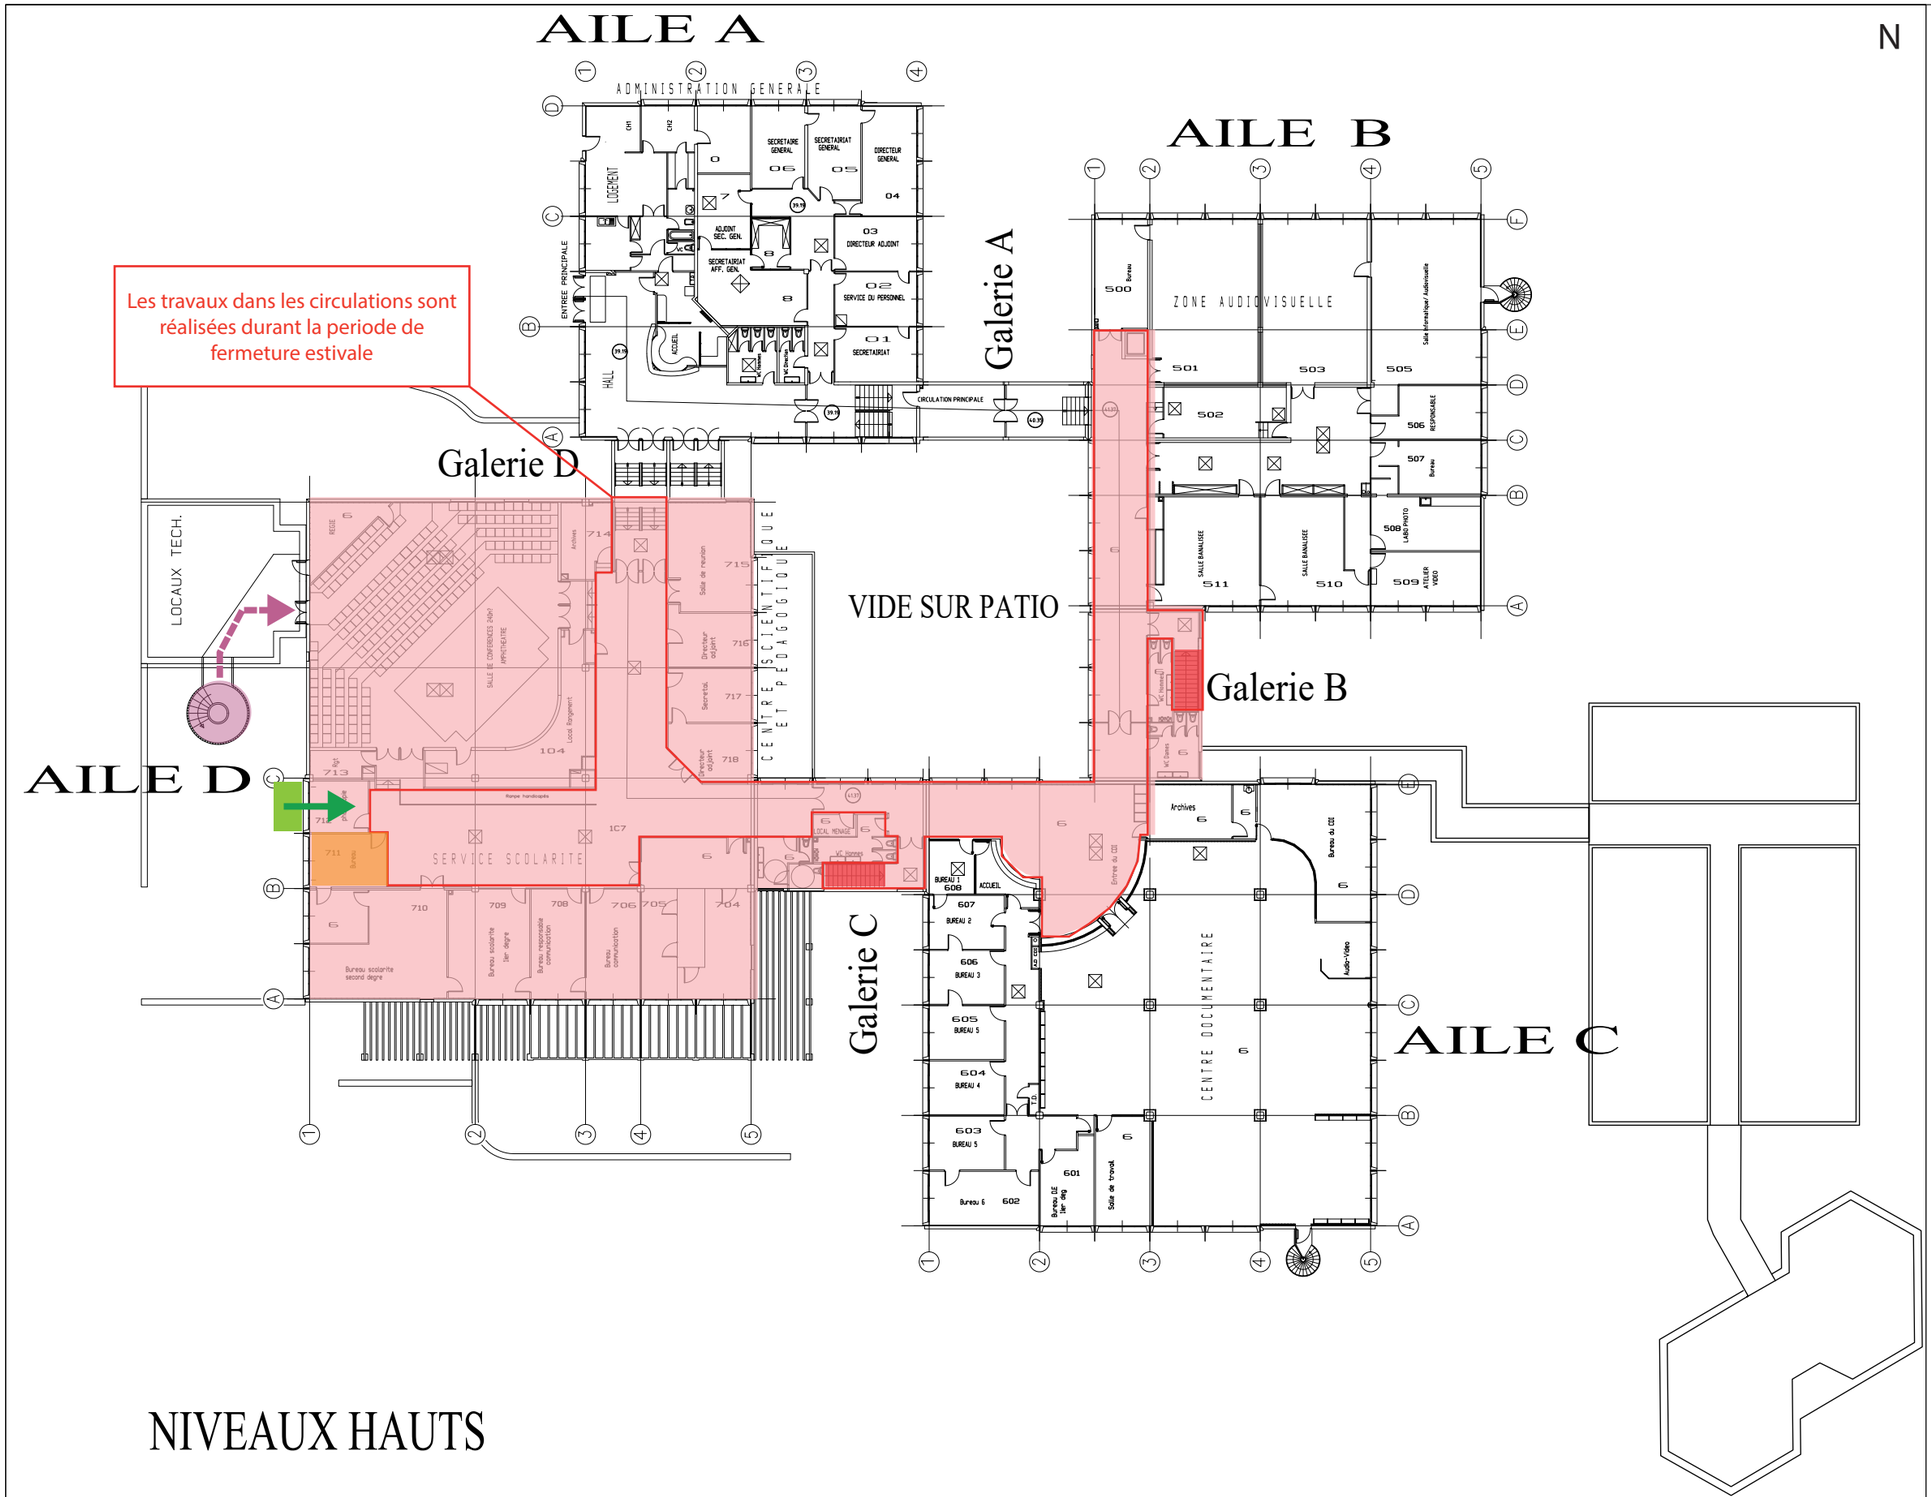

NIVEAUX HAUTS

PHASE CRITIQUE :
- rénovation de l'aile D
- rénovation des circulations principales

Travaux incompatibles avec :
- l'accessibilité PMR
- le maintien du restaurant et de l'amphithéâtre

Implique la fermeture de l'ensemble du site au public : travaux à effectuer pendant la période de fermeture estivale.

LEGENDE

- STATIONNEMENT RESERVE CHANTIER
- STOCKAGE
- BENNES A DECHETS
- BASE VIE
- CLOTURE CHANTIER
- ZONE DE CHANTIER INTERDITE AUX USAGERS
- ESCALIER MATERIAUX CHANTIER
- ESCALIER PERSONNEL CHANTIER
- NACELLE CISEAUX
- ELEVATEUR PMR

FLUX


- FLUX PIETON CHANTIER
- FLUX MATERIAUX / MENUISERIES
- FLUX PIETON USAGERS
- ACCES PMR USAGERS

Maîtrise d'Ouvrage	Projet	Localisation	Maître d'OEuvre	Objet				Echelle		Date	Page
UPEC Université Paris-Est Créteil Val de Marne	Rénovation énergétique et mise en accessibilité	UPEC Bonneuil sur Marne	le conseil by egis x DIPLI Architecture	PLAN D'INSTALLATION DE CHANTIER						Mai.26	2/9
				Projet	Emetteur	Phase	Type	Niveau	N°	Indice	
				UPEC	EGIS	PRO-DCE	PLN	NIVEAU HAUT	1.6.2	1	

PLAN DES FLUX BATIMENT A

Sep 26 | Oct 26 | Nov 26 | Dec 26 | Jan 27 | Fev 27 | Mar 27 | Avr 27 | Mai27 | Jui 27 | Jul 27 | Aou 27 | Sep 27 | Oct 27 | Nov27 | Dec 27 | Jan 28 | Fev 28 | Mar 28 | Avr 28 | Mai 28 | Jui 28 | Jul 28 | Aou 28

Travaux batiment B — Travaux batiment D — Travaux batiment A — Travaux batiment C — Travaux Pavillon

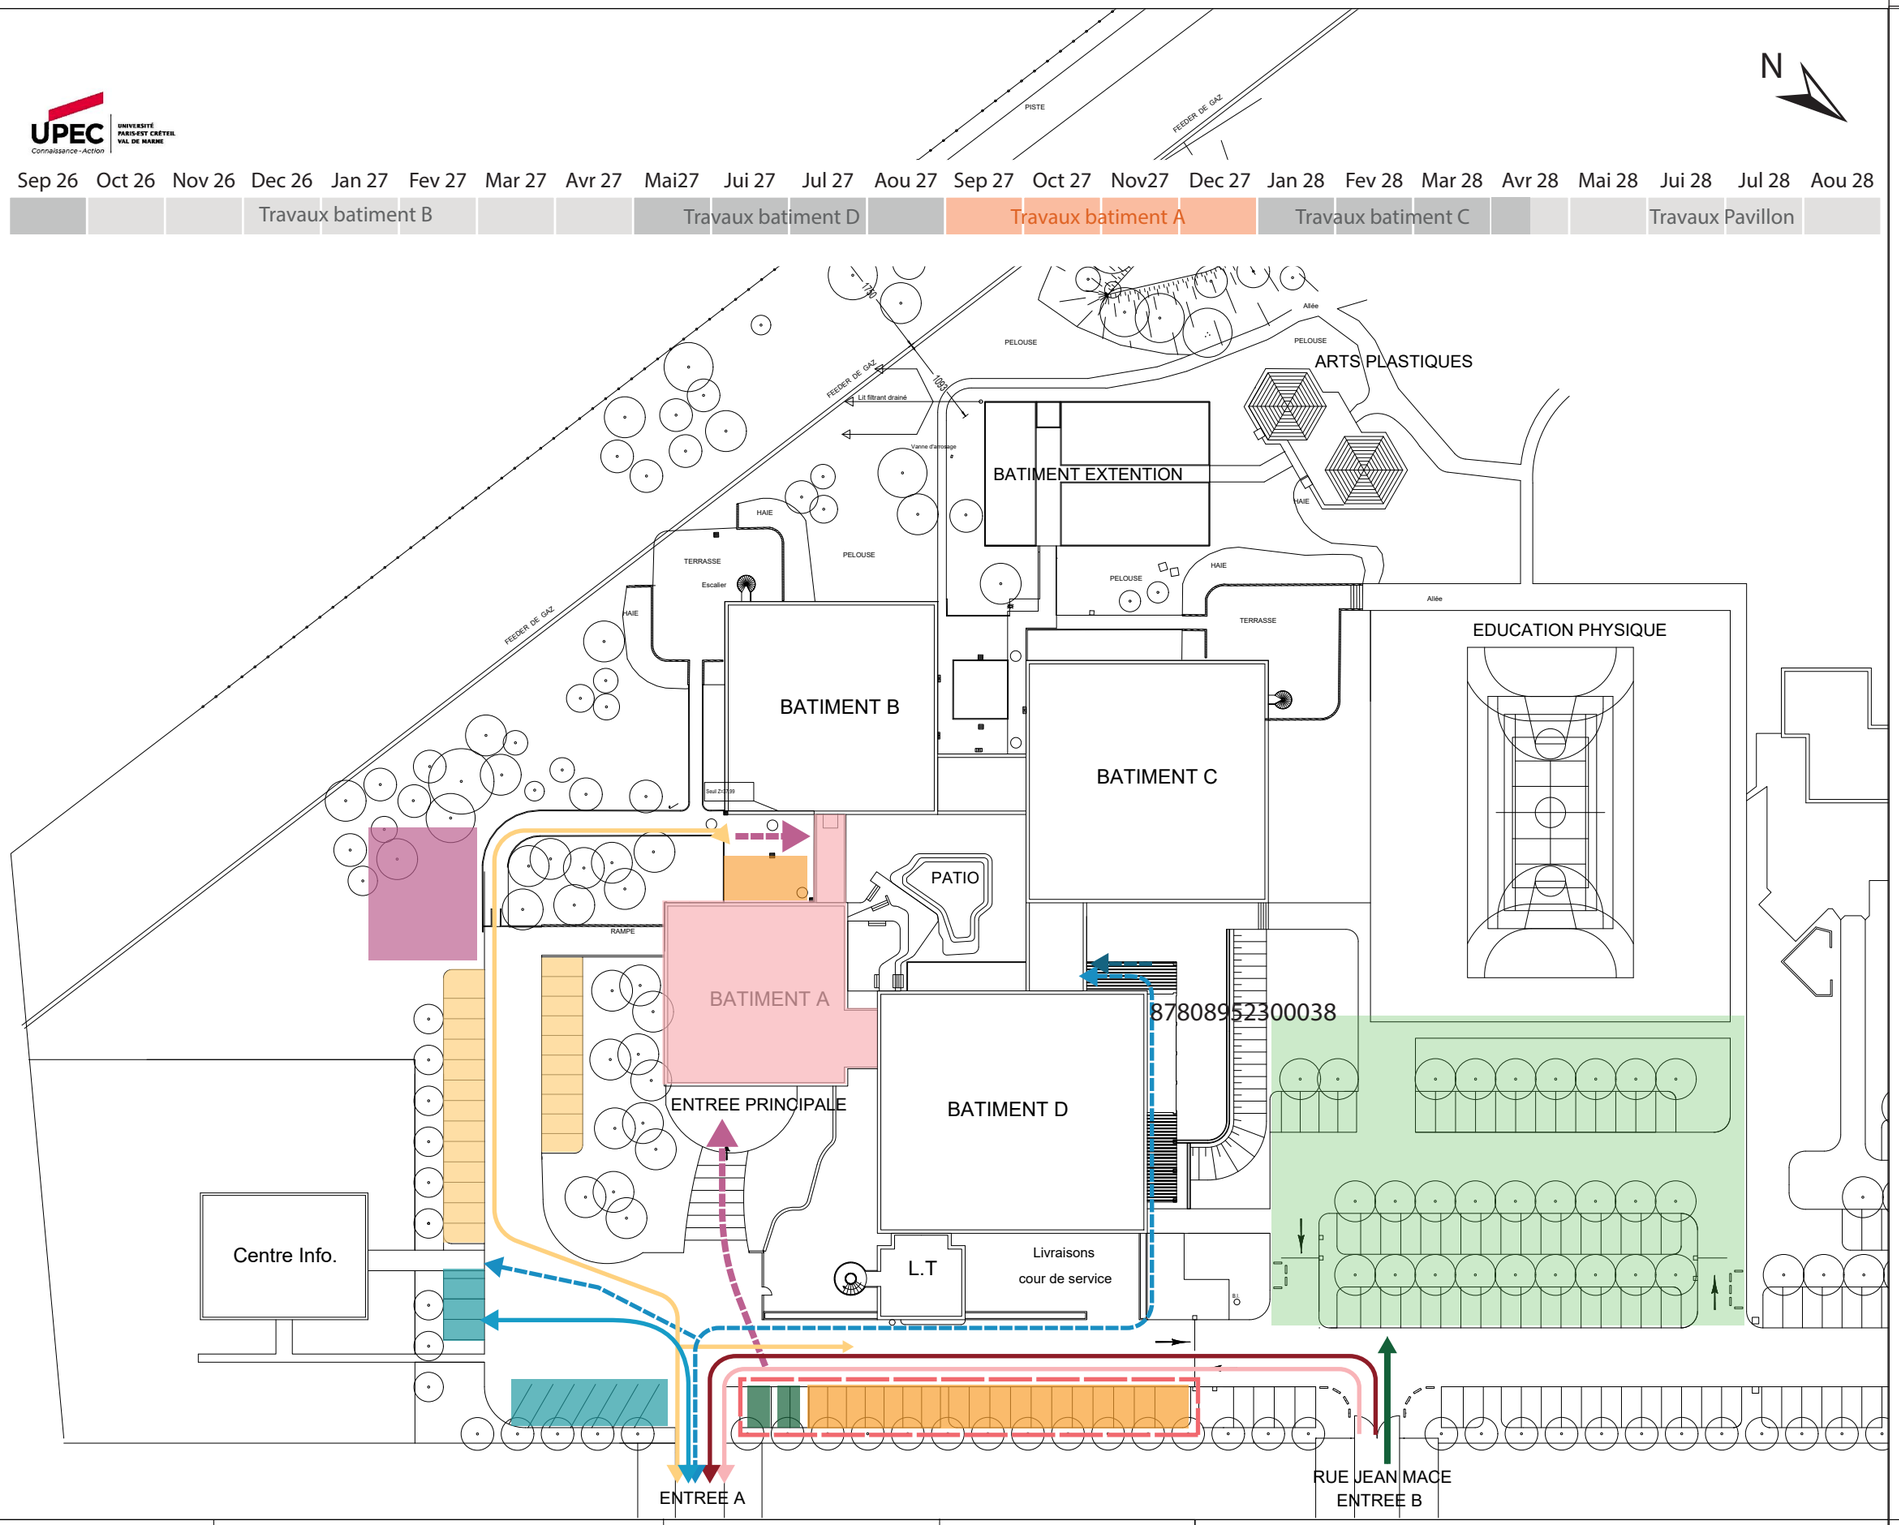

LEGENDE


25 PERS. (EN POINTE)

- ZONE CHANTIER CROUS
- STATIONNEMENT RESERVE CHANTIER
- STATIONNEMENT USAGERS
- STOCKAGE
- BENNES A DECHETS
- BASE VIE
- CLOTURE CHANTIER

FLUX

- FLUX CHANTIER CROUS
- FLUX VEHICULES LOURDS CHANTIER
- FLUX VEHICULES LEGERS CHANTIER
- FLUX LIVRAISONS RESTAURANT
- FLUX VEHICULES USAGERS
- FLUX CHANTIER PIETON ET MATERIEL
- FLUX PIETON USAGERS
- ACCES PMR USAGERS

Maîtrise d'Ouvrage	Projet	Localisation	Maître d'OEuvre	Objet				Echelle		Date	Page
UPEC Université Paris-Est Créteil Val de Marne	Rénovation énergétique et mise en accessibilité	UPEC Bonneuil sur Marne	le conseil by egis x DIPLI Architecture	PLAN D'INSTALLATION DE CHANTIER - PLAN MASSE						Mai.26	
				Projet	Emetteur	Phase	Type	Niveau	N°	Indice	
				UPEC	EGIS	PRO-DCE	PLN		1.6.2	1	

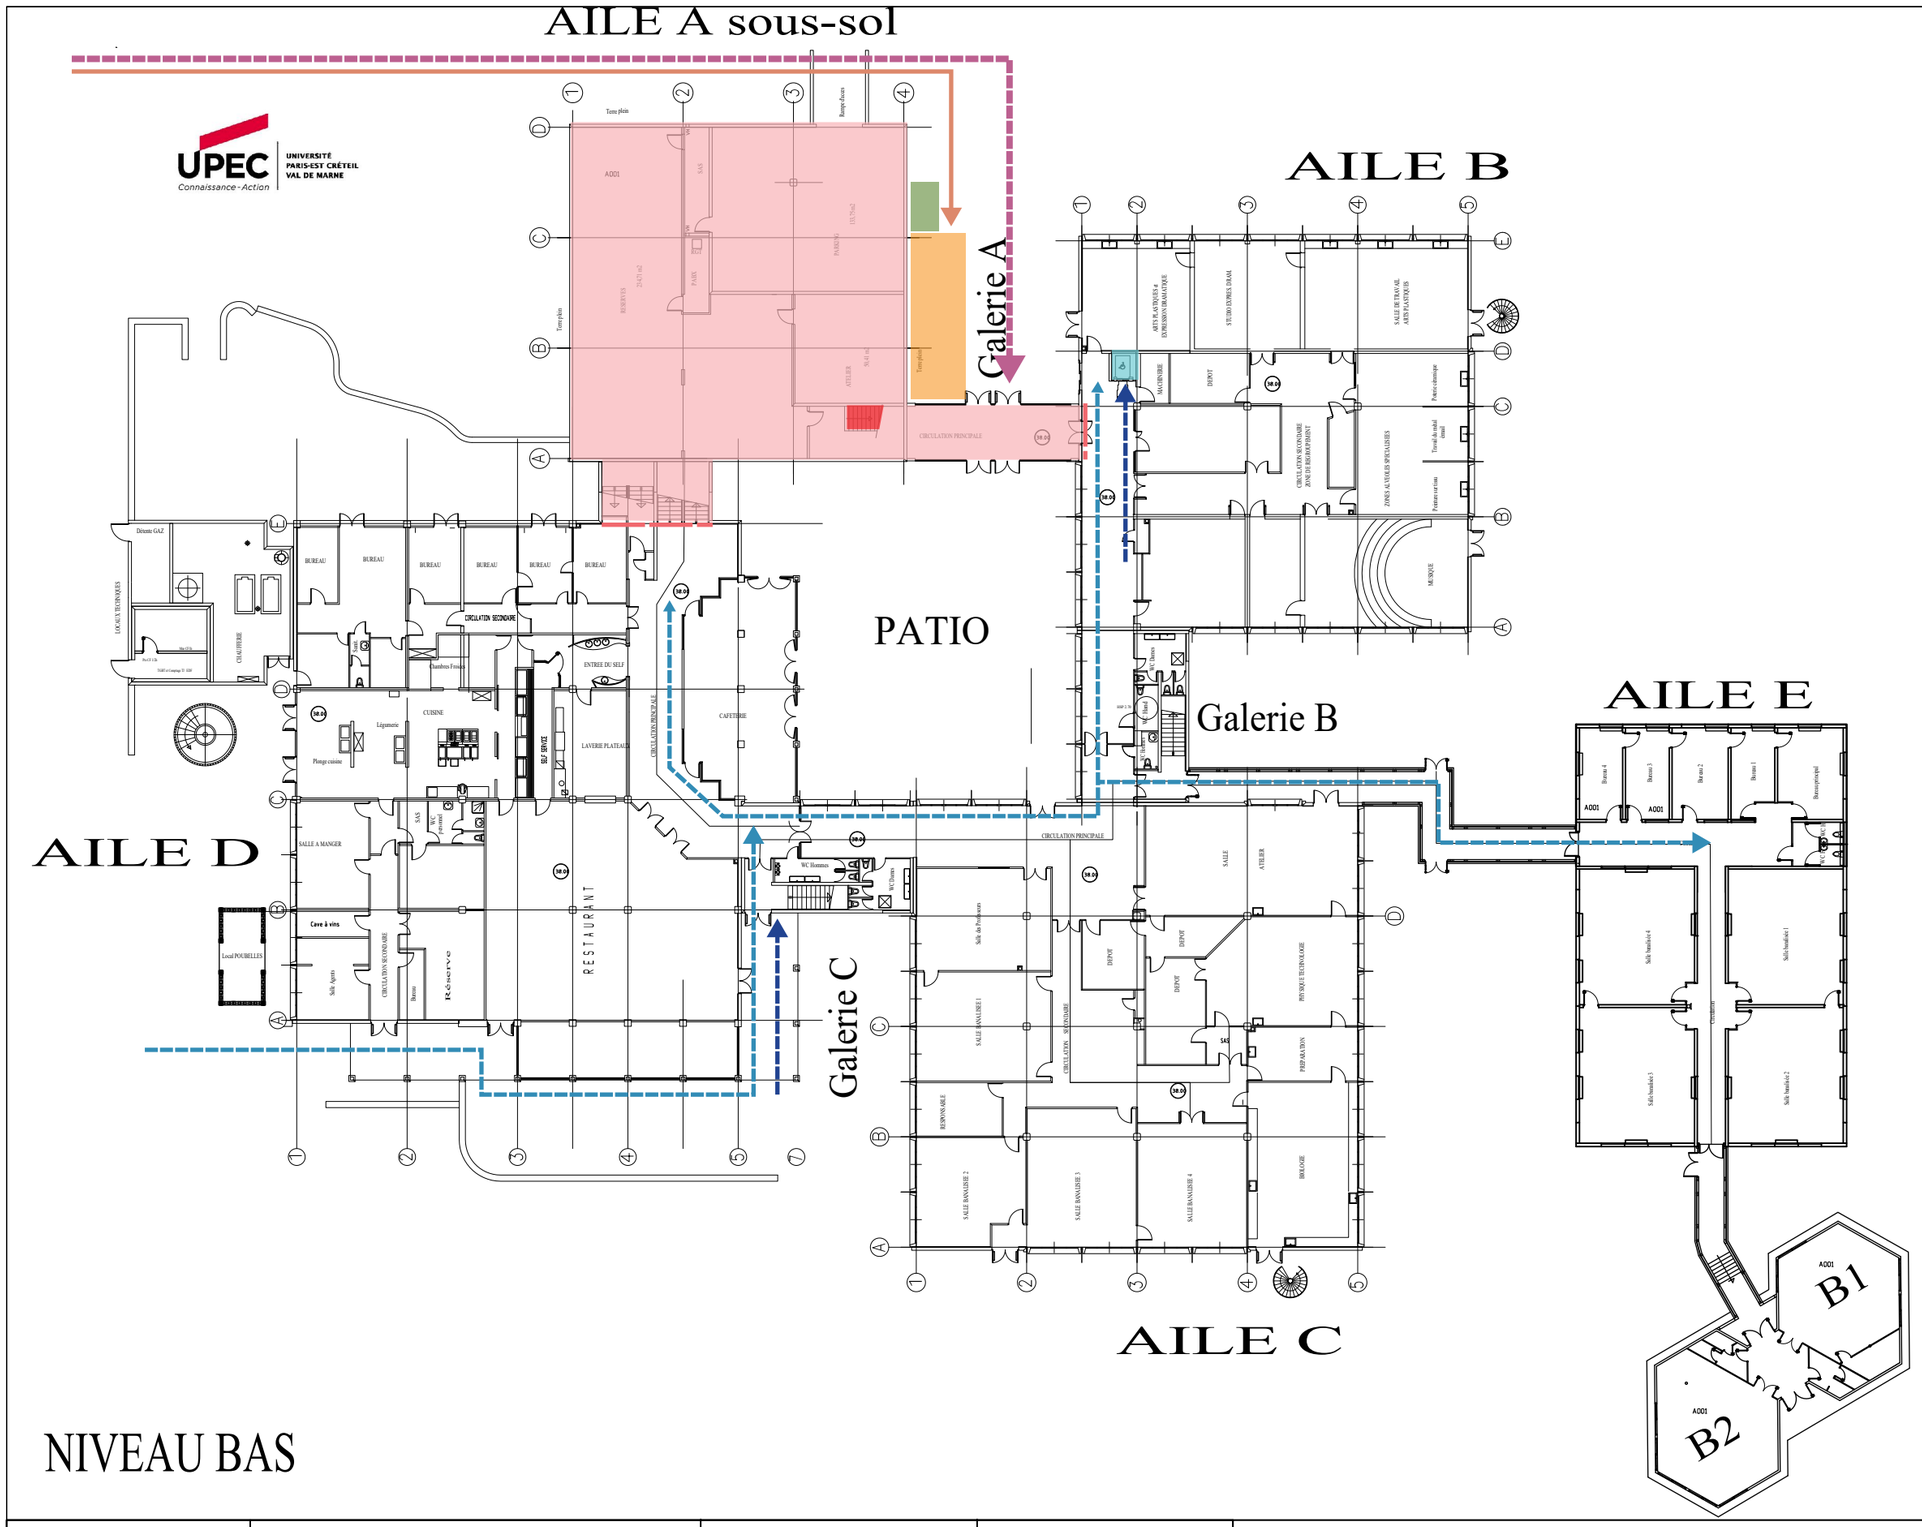

NIVEAU BAS

RENOVATION DE L'AILE A
L'entrée principale usagers est déplacée au niveau de l'entrée PMR depuis la galerie A.


LEGENDE

- STATIONNEMENT RESERVE CHANTIER
- STOCKAGE
- BENNES A DECHETS
- BASE VIE
- CLOTURE CHANTIER
- ZONE DE CHANTIER INTERDITE AUX USAGERS
- ESCALIER MATERIAUX CHANTIER
- ESCALIER PERSONNEL CHANTIER
- NACELLE CISEAUX
- ELEVATEUR PMR

FLUX

- FLUX PIETON CHANTIER
- FLUX MATERIAUX / MENUISERIES
- FLUX PIETON USAGERS
- ACCES PMR USAGERS

Maîtrise d'Ouvrage	Projet	Localisation	Maître d'OEuvre	Objet				Echelle		Date	Page
UPEC Université Paris-Est Créteil Val de Marne	Rénovation énergétique et mise en accessibilité	UPEC Bonneuil sur Marne	le conseil by egis x DIPLI Architecture	PLAN D'INSTALLATION DE CHANTIER						Mai.26	3/9
				Projet	Emetteur	Phase	Type	Niveau	N°	Indice	
				UPEC	EGIS	PRO-DCE	PLN	NIVEAU BAS	1.6.2	1	

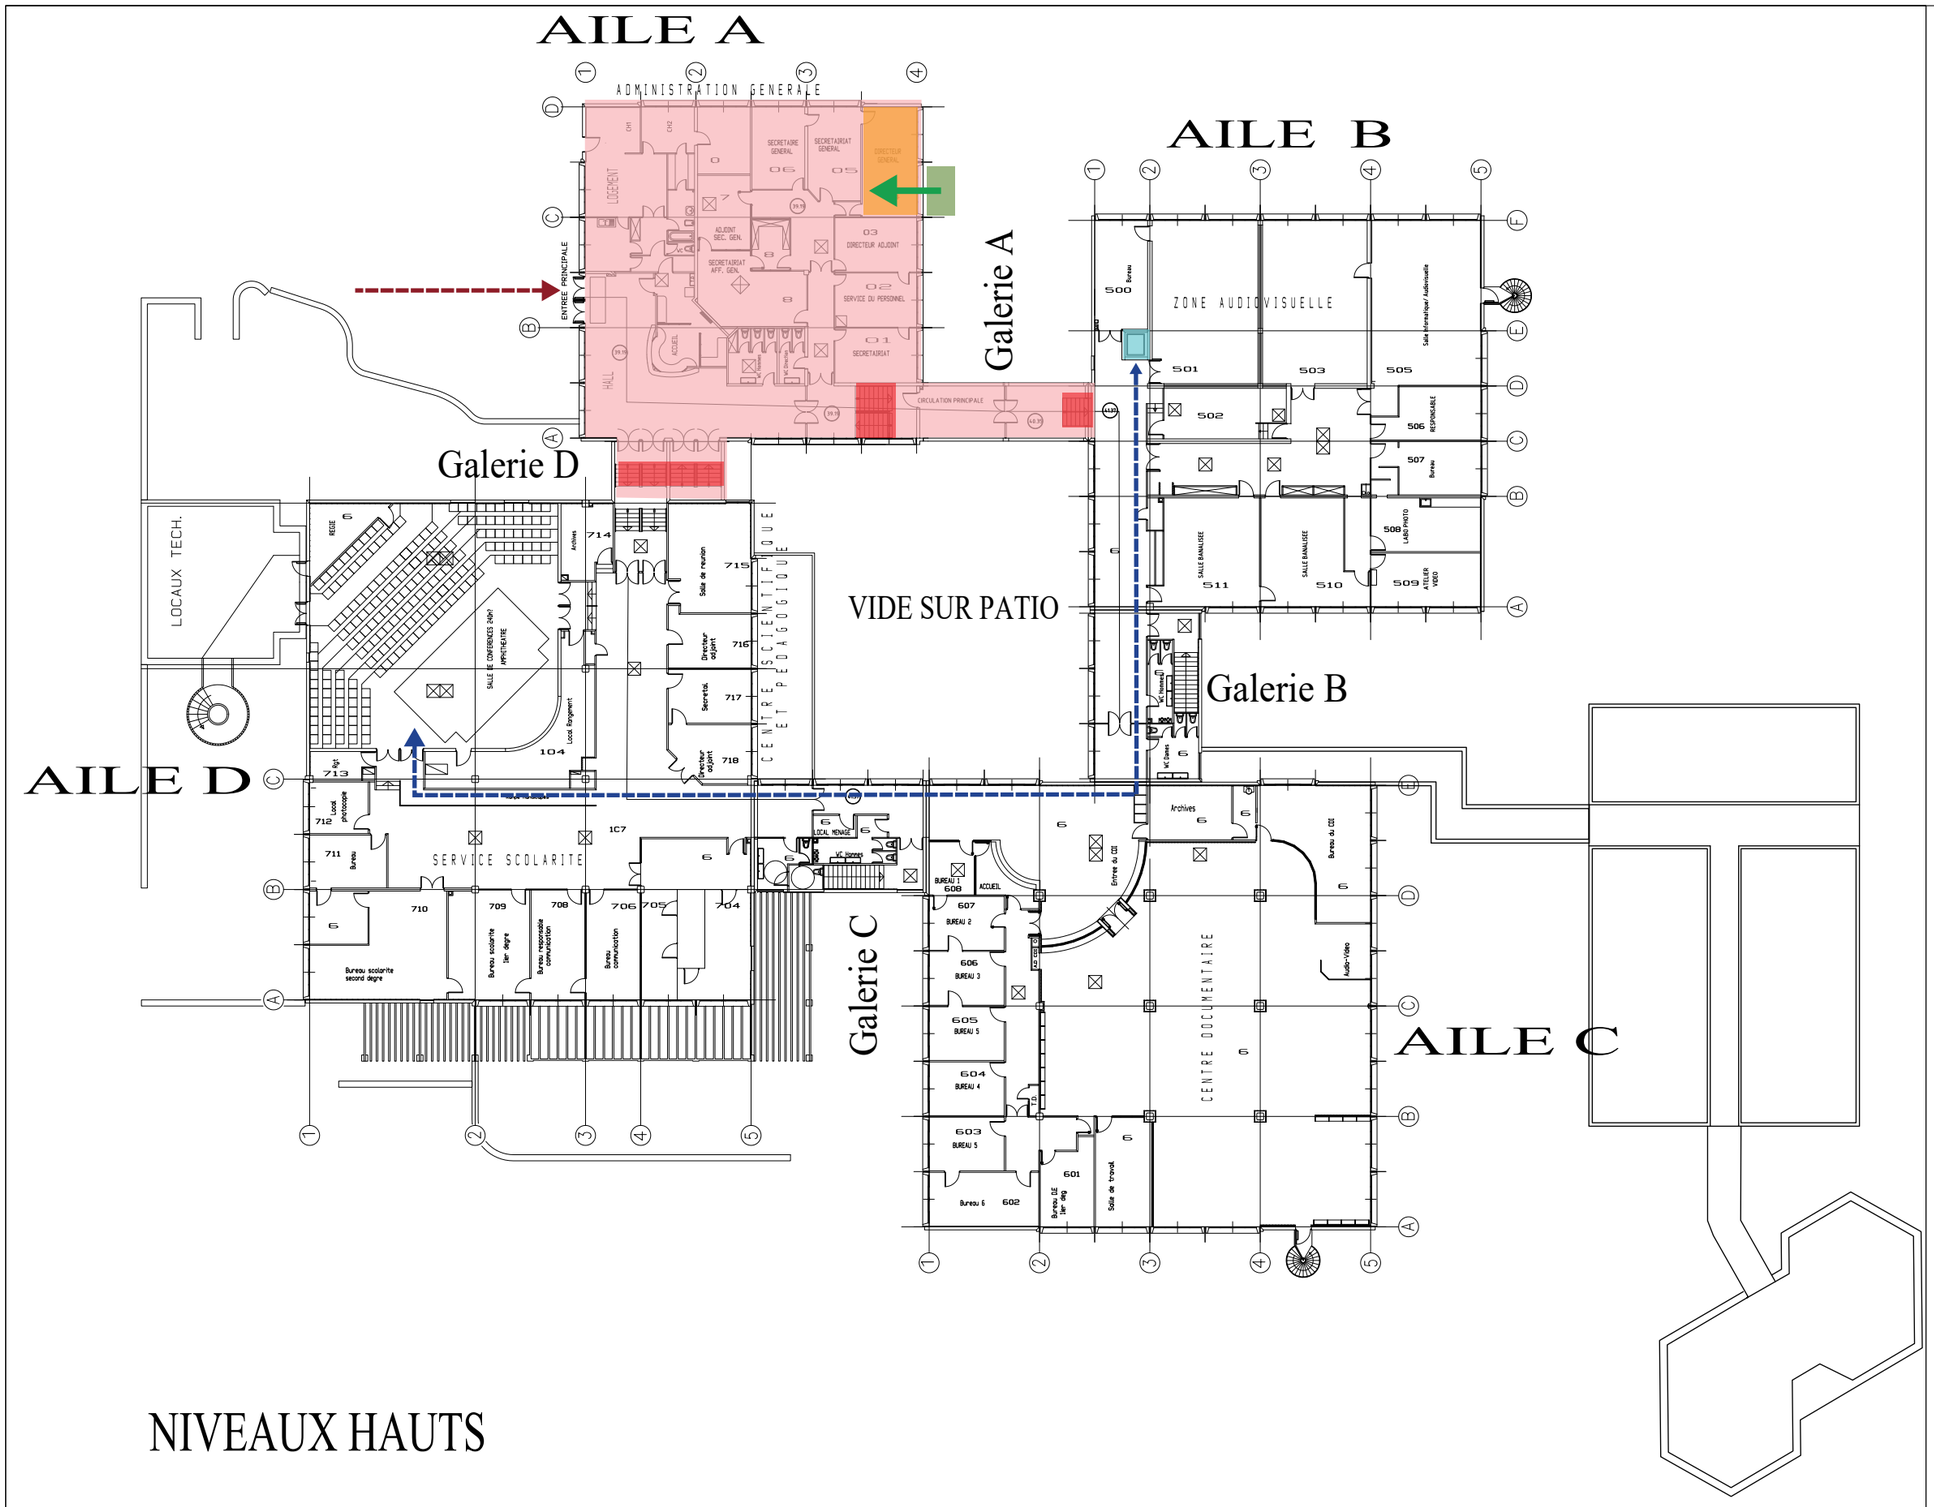

NIVEAUX HAUTS

RENOVATION DE L'AILE A
L'entrée principale usagers est déplacée au niveau de l'entrée PMR depuis la galerie A.

LEGENDE


- STATIONNEMENT RESERVE CHANTIER
- STOCKAGE
- BENNES A DECHETS
- BASE VIE
- CLOTURE CHANTIER
- ZONE DE CHANTIER INTERDITE AUX USAGERS
- ESCALIER MATERIAUX CHANTIER
- ESCALIER PERSONNEL CHANTIER
- NACELLE CISEAUX
- ELEVATEUR PMR

FLUX

- FLUX PIETON CHANTIER
- FLUX MATERIAUX / MENUISERIES
- FLUX PIETON USAGERS
- ACCES PMR USAGERS

Maîtrise d'Ouvrage	Projet	Localisation	Maître d'OEuvre	Objet				Echelle		Date	Page
UPEC Université Paris-Est Créteil Val de Marne	Rénovation énergétique et mise en accessibilité	UPEC Bonneuil sur Marne	le conseil by egis x DIPLI Architecture	PLAN D'INSTALLATION DE CHANTIER						Mai.26	4/9
				Projet	Emetteur	Phase	Type	Niveau	N°	Indice	
				UPEC	EGIS	PRO-DCE	PLN	NIVEAU HAUT	1.6.2	1	

PLAN DES FLUX BATIMENT C

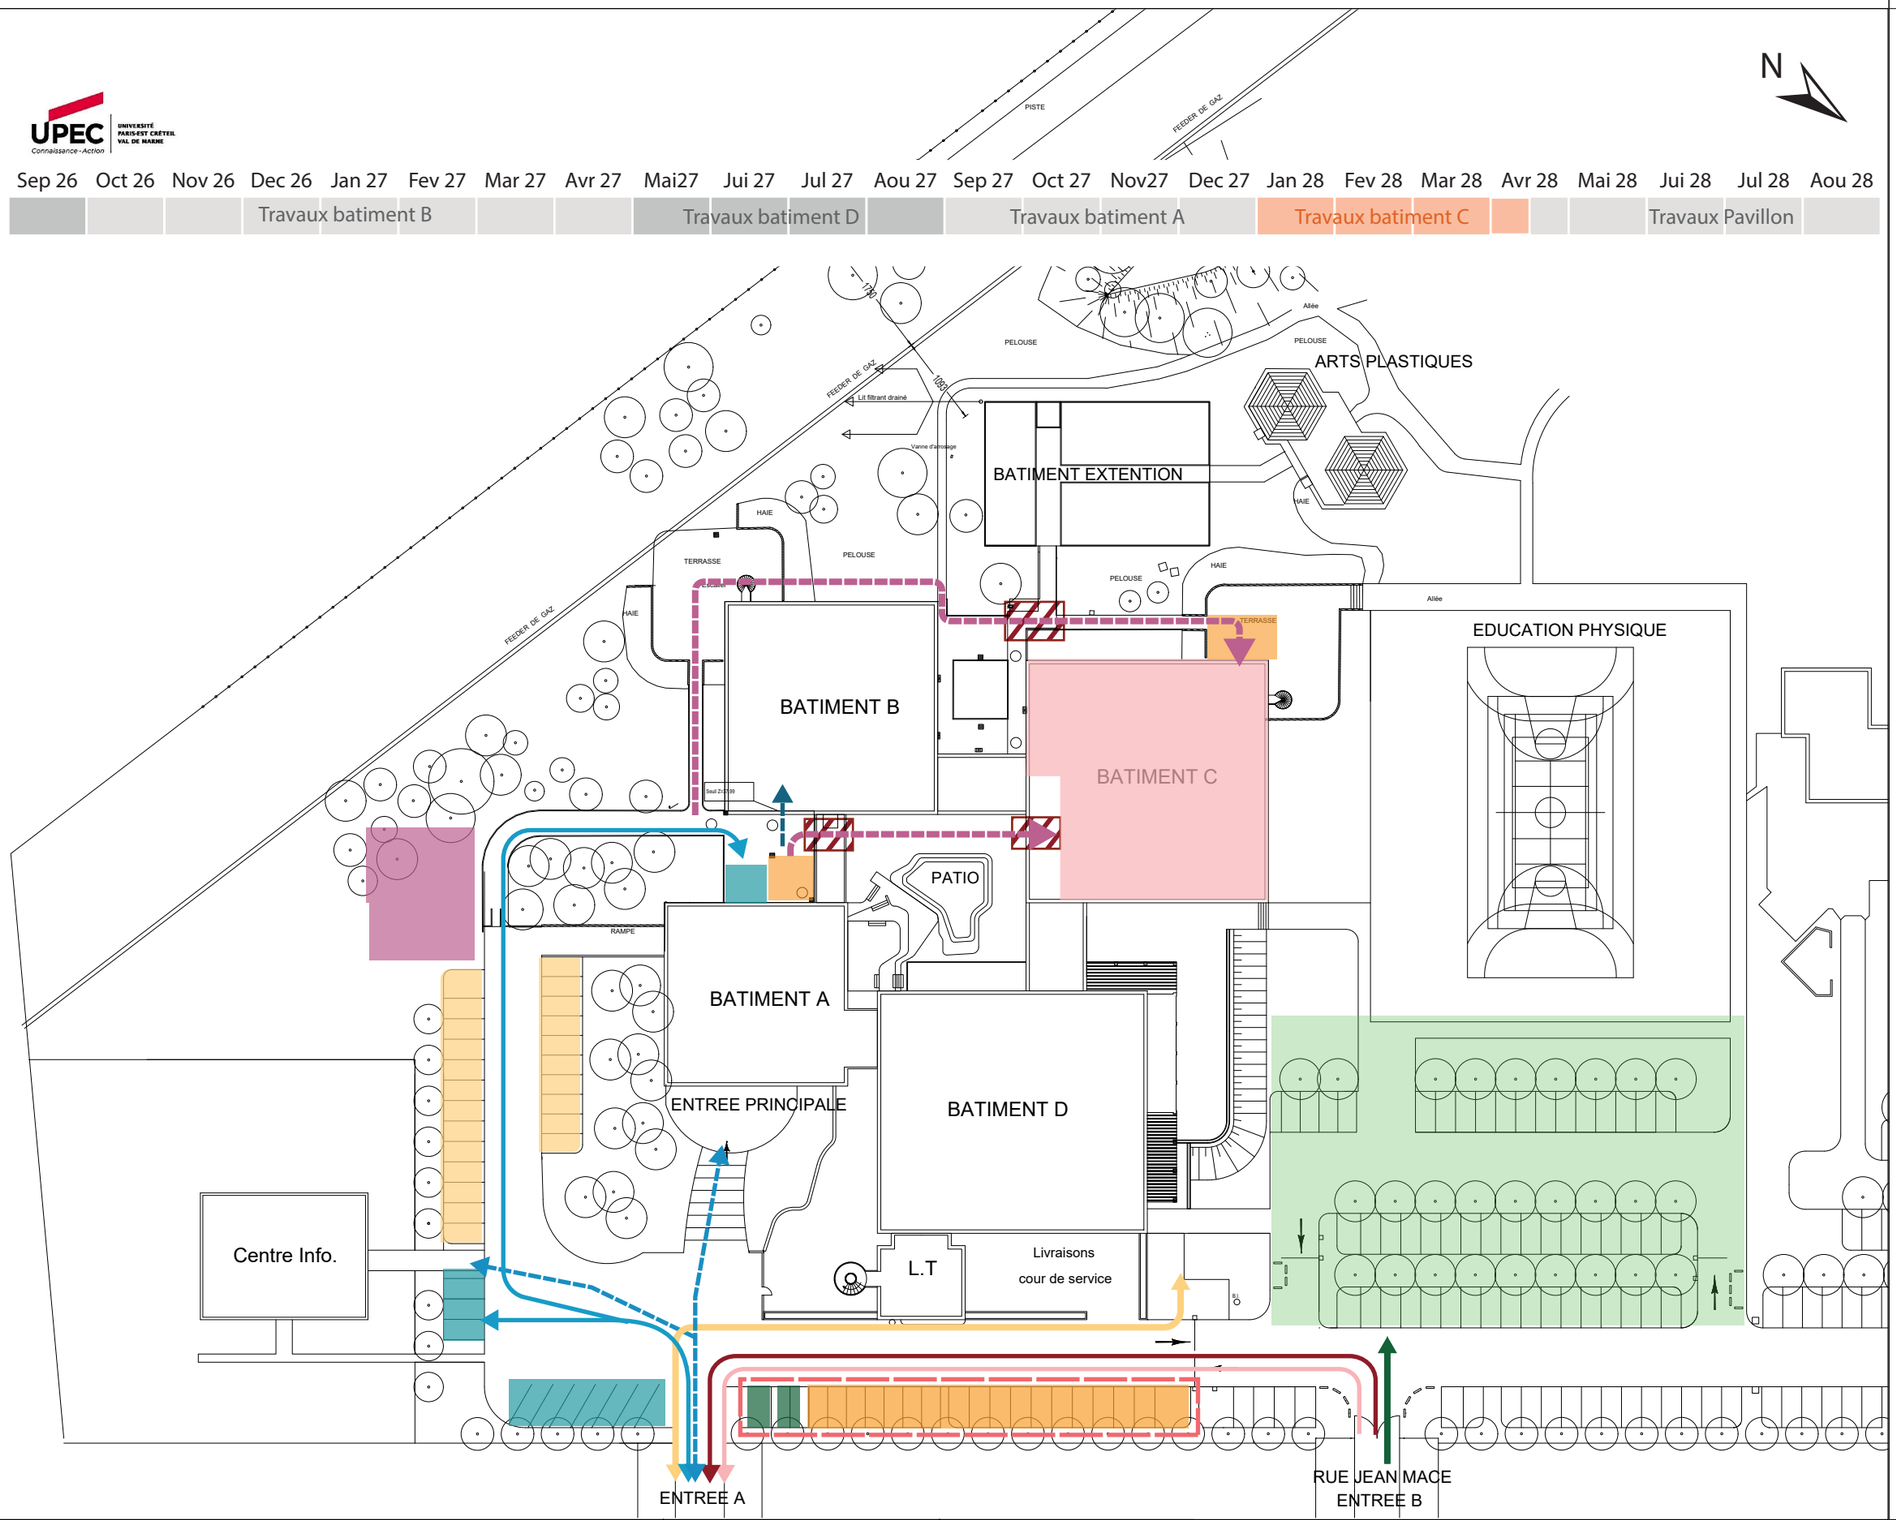

LEGENDE


25 PERS. (EN POINTE)

- ZONE CHANTIER CROUS
- STATIONNEMENT RESERVE CHANTIER
- STATIONNEMENT USAGERS
- STOCKAGE
- BENNES A DECHETS
- BASE VIE
- CLOTURE CHANTIER

FLUX

- FLUX CHANTIER CROUS
- FLUX VEHICULES LOURDS CHANTIER
- FLUX VEHICULES LEGERS CHANTIER
- FLUX LIVRAISONS RESTAURANT
- FLUX VEHICULES USAGERS
- FLUX CHANTIER PIETON ET MATERIEL
- FLUX PIETON USAGERS
- ACCES PMR USAGERS
- INTERFACE FLUX CHANTIER / UTILISATEURS

Maîtrise d'Ouvrage	Projet	Localisation	Maître d'OEuvre	Objet				Echelle	Date	Page
UPEC Université Paris-Est Créteil Val de Marne	Rénovation énergétique et mise en accessibilité	UPEC Bonneuil sur Marne	le conseil egis x DIPLI Architecture	PLAN D'INSTALLATION DE CHANTIER - PLAN MASSE					Mai.26	
				Projet	Emetteur	Phase	Type	Niveau	N°	Indice
				UPEC	EGIS	PRO-DCE	PLN		1.6.2	1

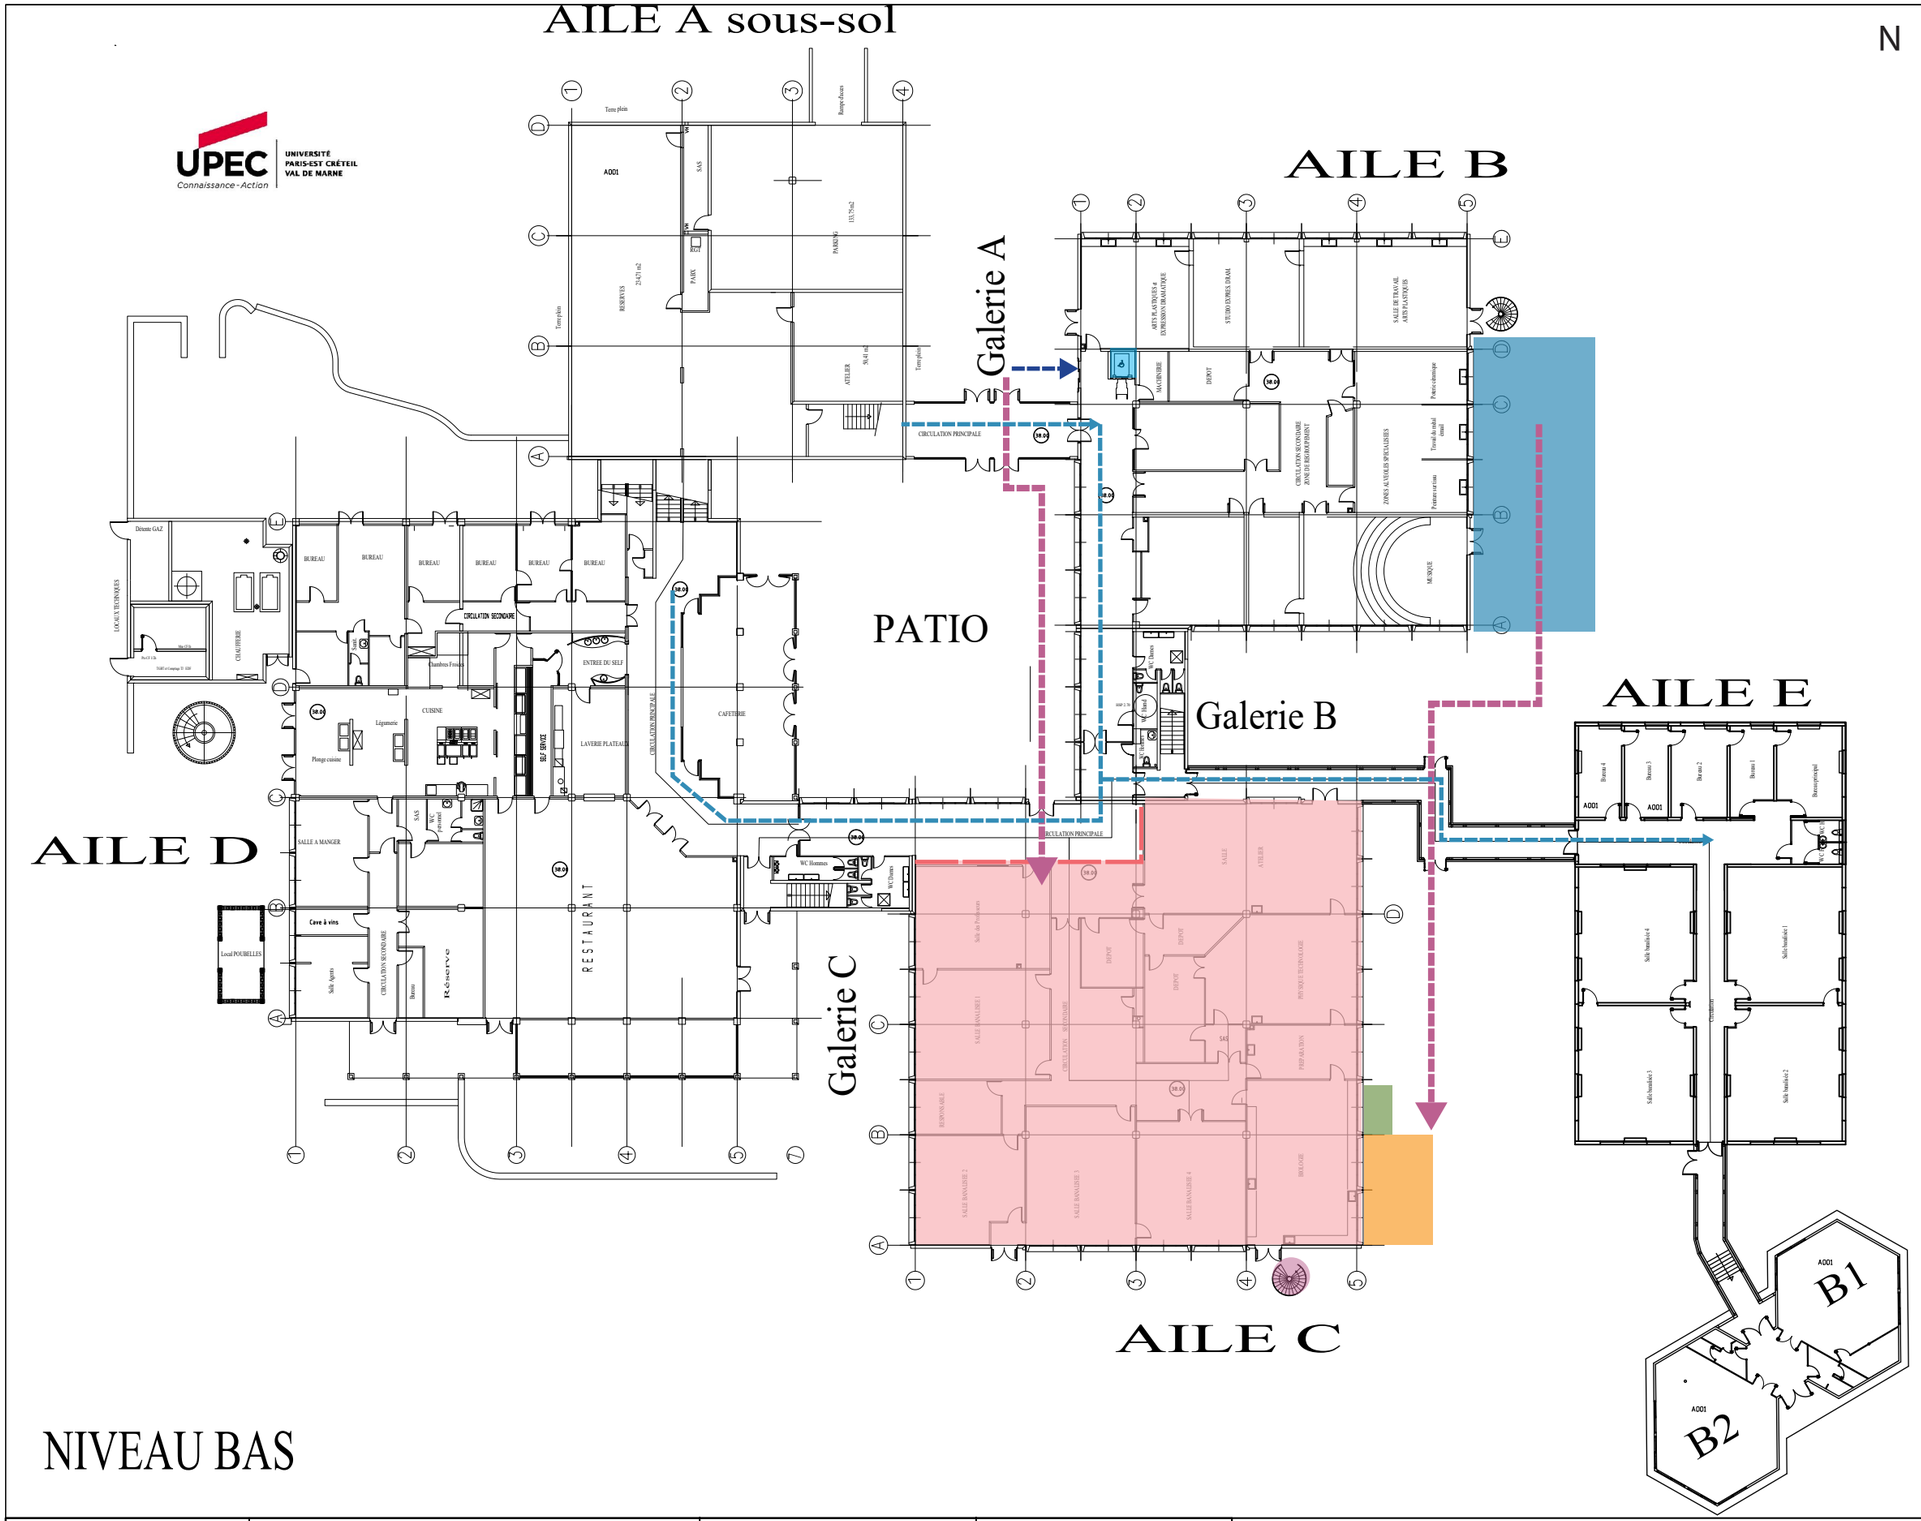

NIVEAU BAS


LEGENDE

- STATIONNEMENT RESERVE CHANTIER
- STOCKAGE
- BENNES A DECHETS
- BASE VIE
- CLOTURE CHANTIER
- ZONE DE CHANTIER INTERDITE AUX USAGERS
- ESCALIER MATERIAUX CHANTIER
- ESCALIER PERSONNEL CHANTIER
- NACELLE CISEAUX
- ELEVATEUR PMR
- ZONE VEGETALE A PROTEGER

FLUX

- FLUX PIETON CHANTIER
- FLUX MATERIAUX / MENUISERIES
- FLUX PIETON USAGERS
- ACCES PMR USAGERS

Maîtrise d'Ouvrage	Projet	Localisation	Maître d'OEuvre	Objet				Echelle		Date	Page
UPEC Université Paris-Est Créteil Val de Marne	Rénovation énergétique et mise en accessibilité	UPEC Bonneuil sur Marne	le conseil by egis x DIPLI Architecture	PLAN D'INSTALLATION DE CHANTIER						Mai.26	7/9
				Projet	Emetteur	Phase	Type	Niveau	N°	Indice	
				UPEC	EGIS	PRO-DCE	PLN	NIVEAU BAS	1.6.2	1	

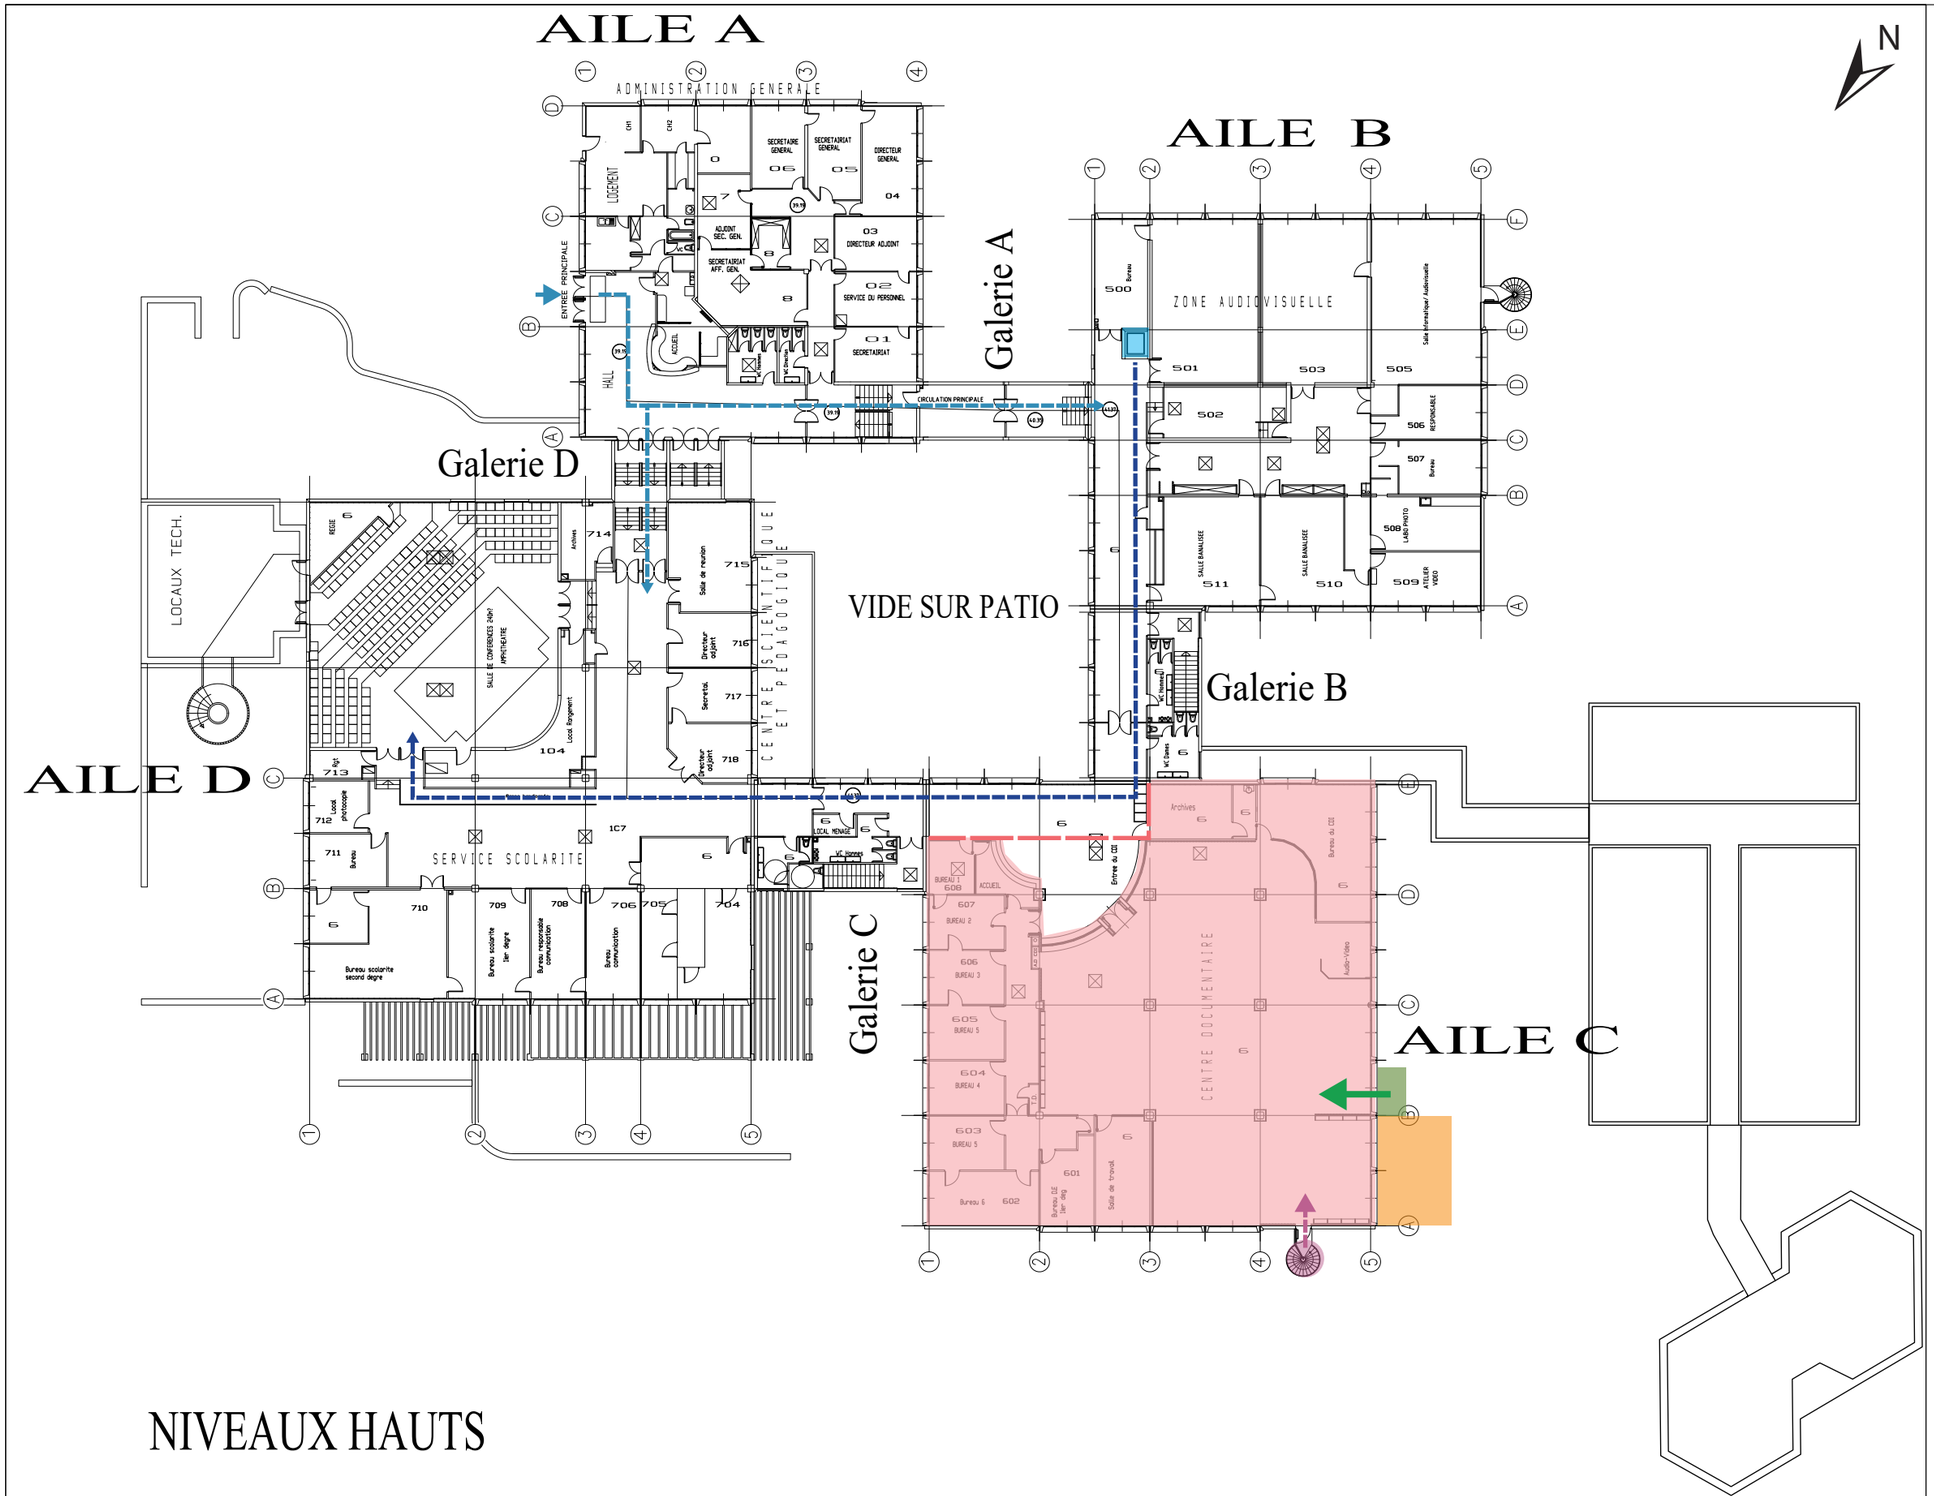

NIVEAUX HAUTS

LEGENDE


- STATIONNEMENT RESERVE CHANTIER
- STOCKAGE
- BENNES A DECHETS
- BASE VIE
- CLOTURE CHANTIER
- ZONE DE CHANTIER INTERDITE AUX USAGERS
- ESCALIER MATERIAUX CHANTIER
- ESCALIER PERSONNEL CHANTIER
- NACELLE CISEAUX
- ELEVATEUR PMR

FLUX

- FLUX PIETON CHANTIER
- FLUX MATERIAUX / MENUISERIES
- FLUX PIETON USAGERS
- ACCES PMR USAGERS

Maîtrise d'Ouvrage	Projet	Localisation	Maître d'OEuvre	Objet				Echelle		Date	Page
UPEC Université Paris-Est Créteil Val de Marne	Rénovation énergétique et mise en accessibilité	UPEC Bonneuil sur Marne	le conseil by egis x DIPLI Architecture	PLAN D'INSTALLATION DE CHANTIER						Mai.26	8/9
				Projet	Emetteur	Phase	Type	Niveau	N°	Indice	
				UPEC	EGIS	PRO-DCE	PLN	NIVEAU HAUT	1.6.2	1	

PLAN DES FLUX PAVILLON

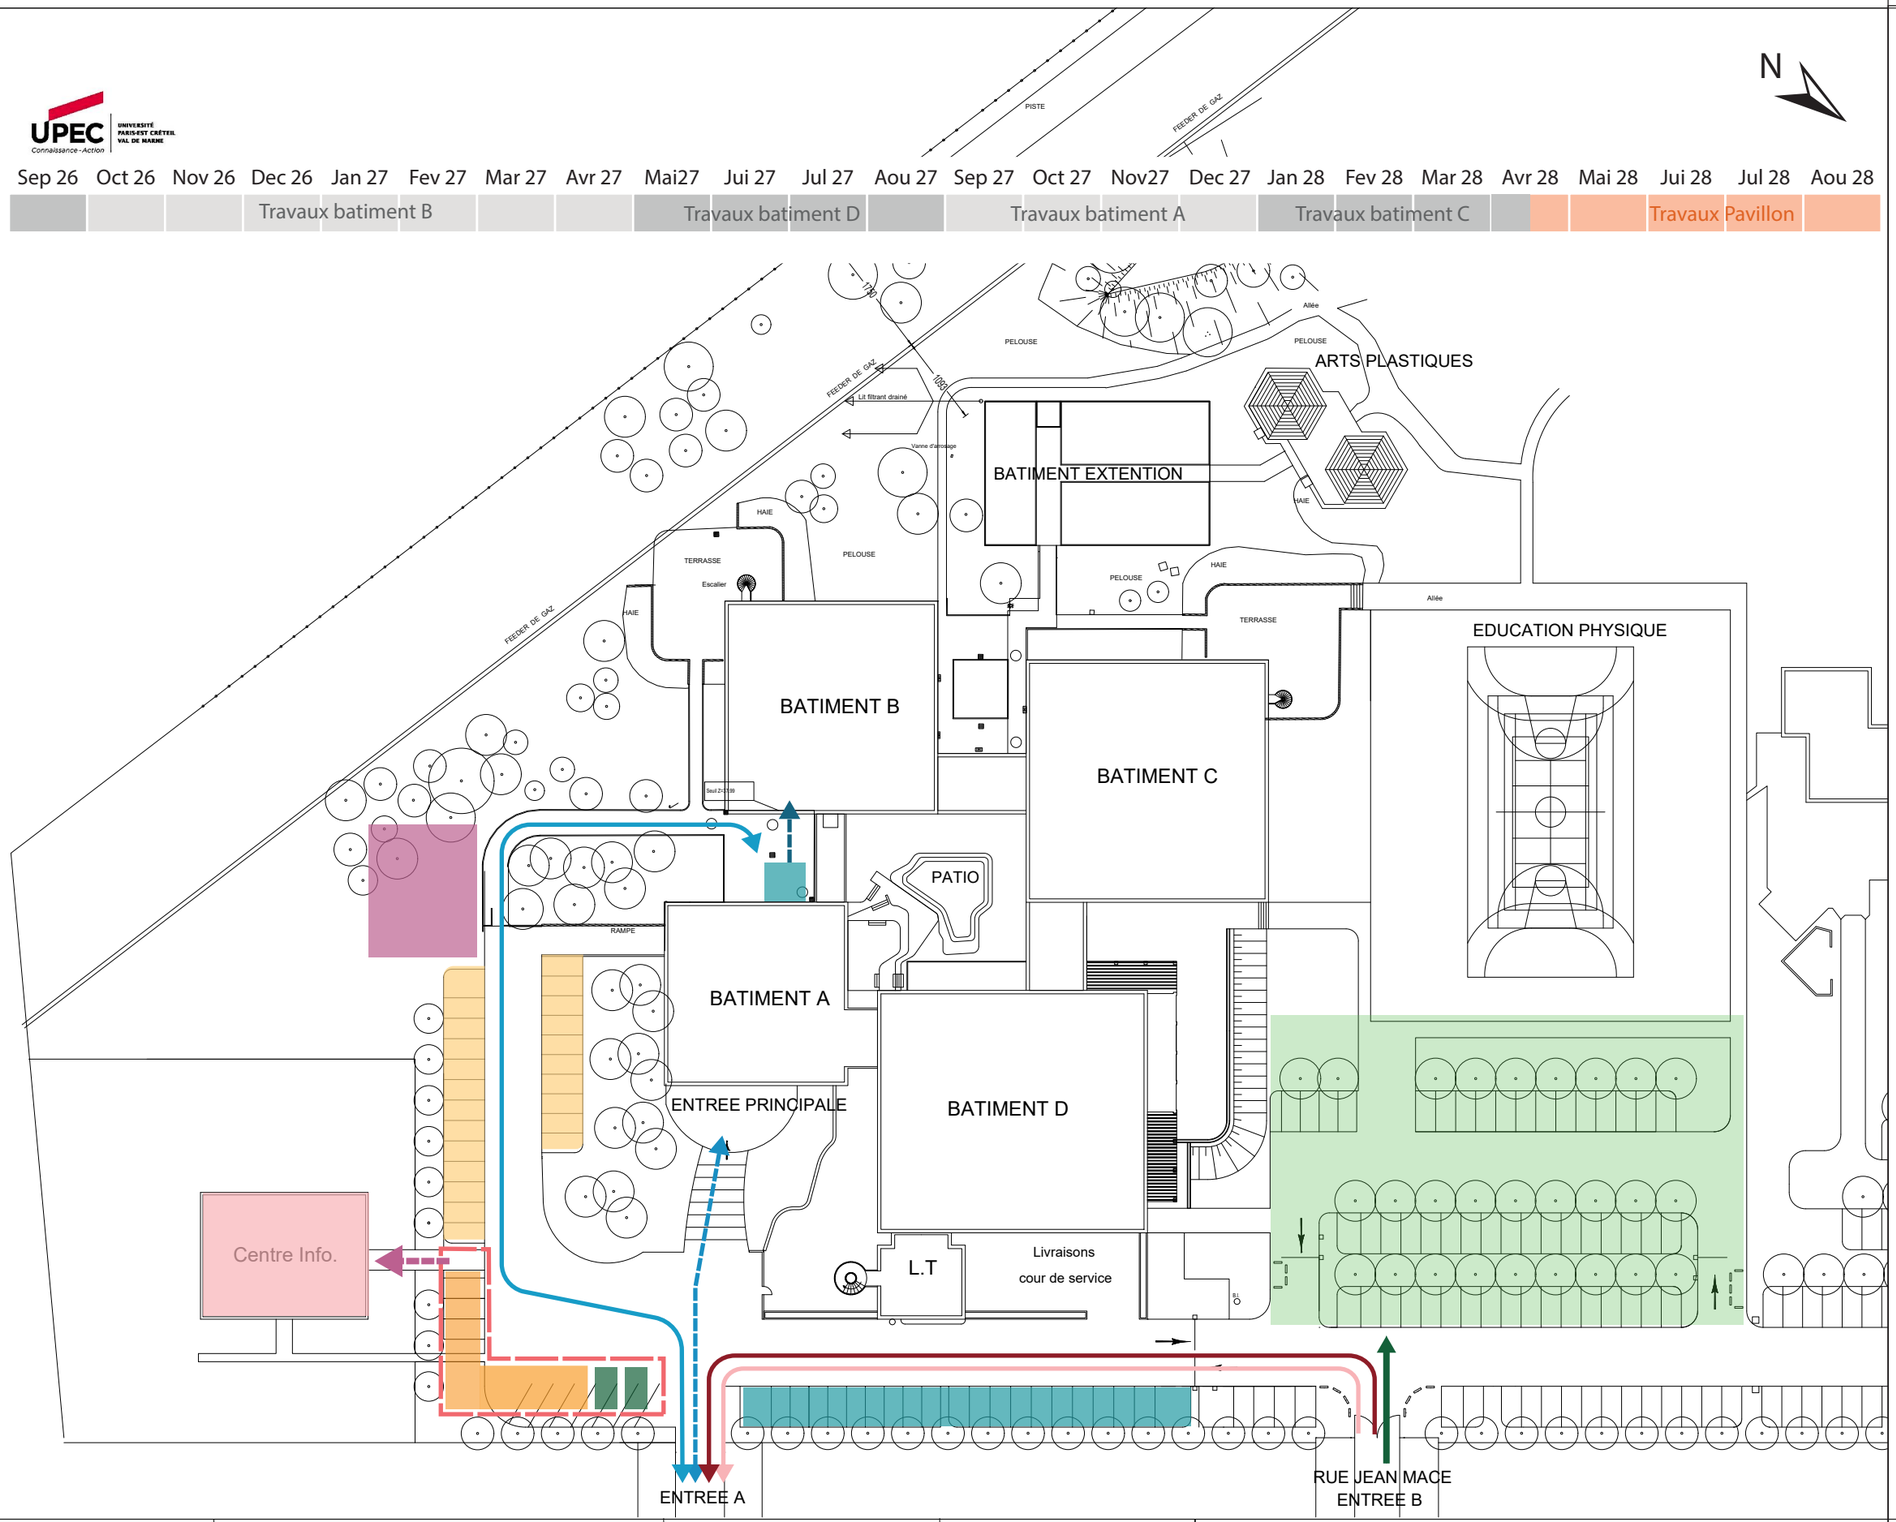

LEGENDE

25 PERS. (EN POINTE)

- ZONE CHANTIER CROUS
- STATIONNEMENT RESERVE CHANTIER
- STATIONNEMENT USAGERS
- STOCKAGE
- BENNES A DECHETS
- BASE VIE
- CLOTURE CHANTIER

FLUX

- FLUX CHANTIER CROUS
- FLUX VEHICULES LOURDS CHANTIER
- FLUX VEHICULES LEGERS CHANTIER
- FLUX LIVRAISONS RESTAURANT
- FLUX VEHICULES USAGERS
- FLUX CHANTIER PIETON ET MATERIEL
- FLUX PIETON USAGERS
- ACCES PMR USAGERS

Maîtrise d'Ouvrage	Projet	Localisation	Maître d'OEuvre	Objet				Echelle		Date	Page
UPEC Université Paris-Est Créteil Val de Marne	Rénovation énergétique et mise en accessibilité	UPEC Bonneuil sur Marne	le conseil by egis x DIPLI Architecture	PLAN D'INSTALLATION DE CHANTIER - PLAN MASSE						Mai.26	
				Projet	Emetteur	Phase	Type	Niveau	N°	Indice	
				UPEC	EGIS	PRO-DCE	PLN		1.6.2	1	