
Vigneux-sur-Seine - ZAC 8 mai 1945

Phasage général des travaux

15/07/2026

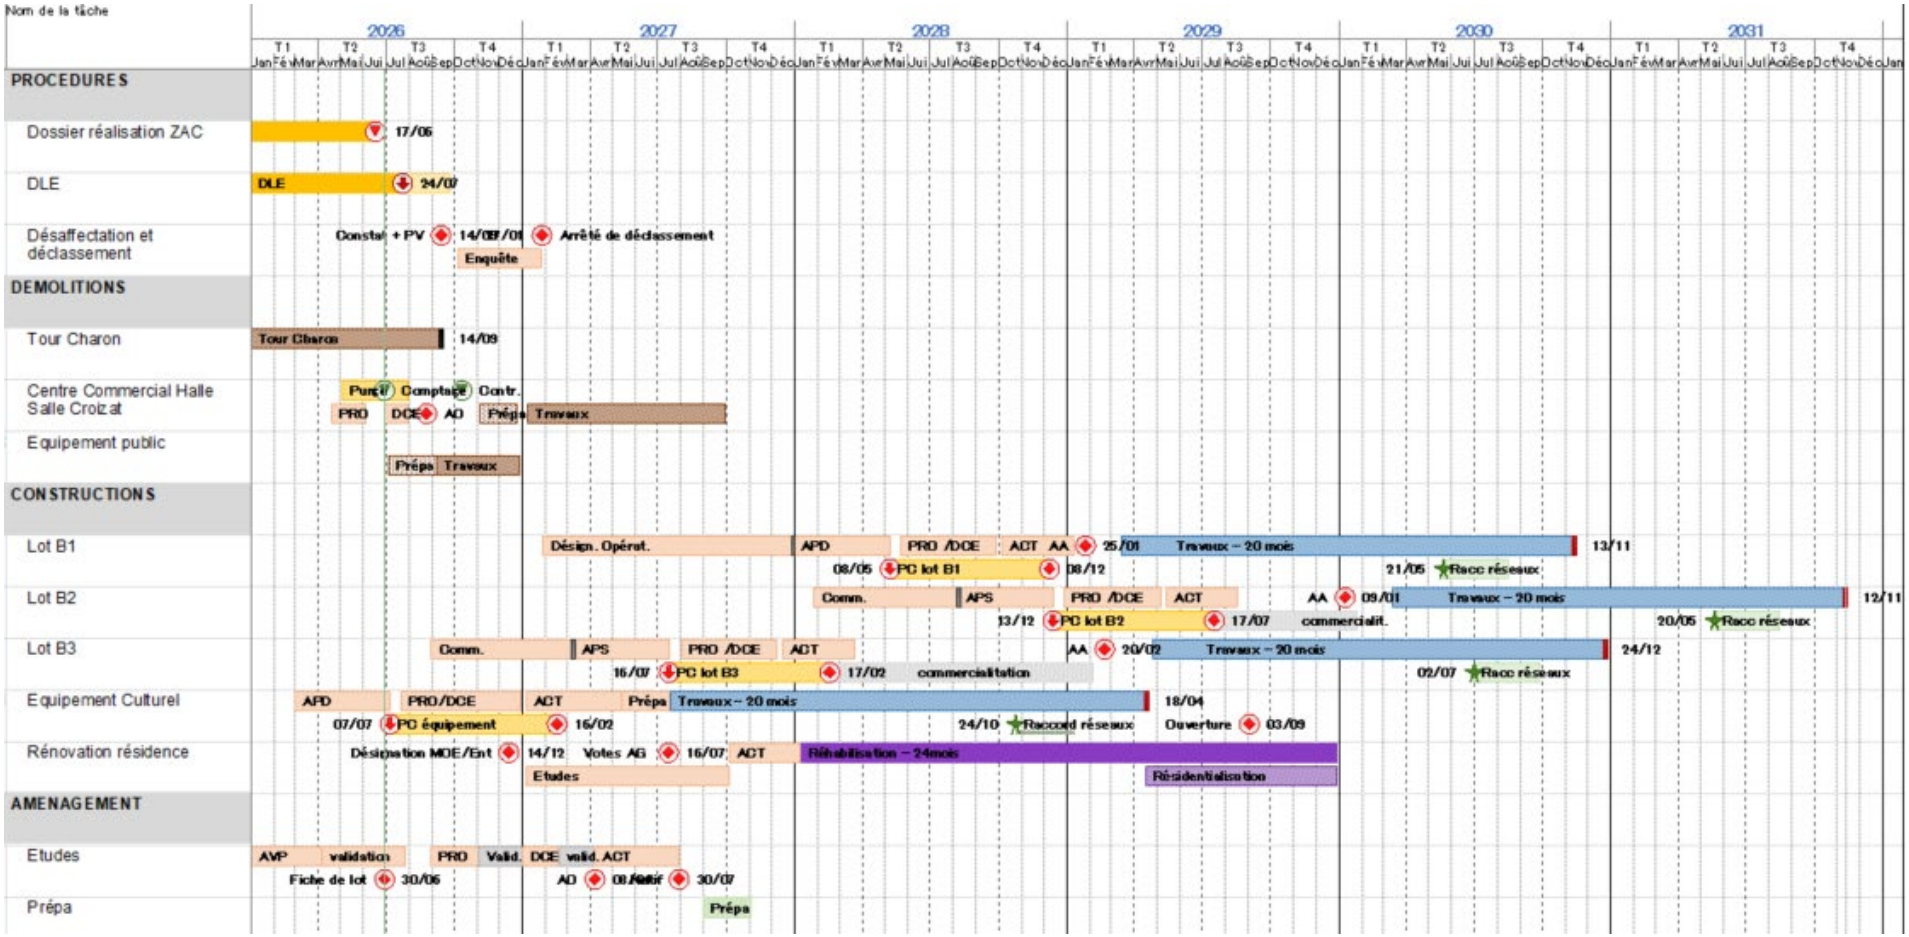


Planning directeur



ZAC 8 mai 1945

Phasage général des travaux

28/07/2026

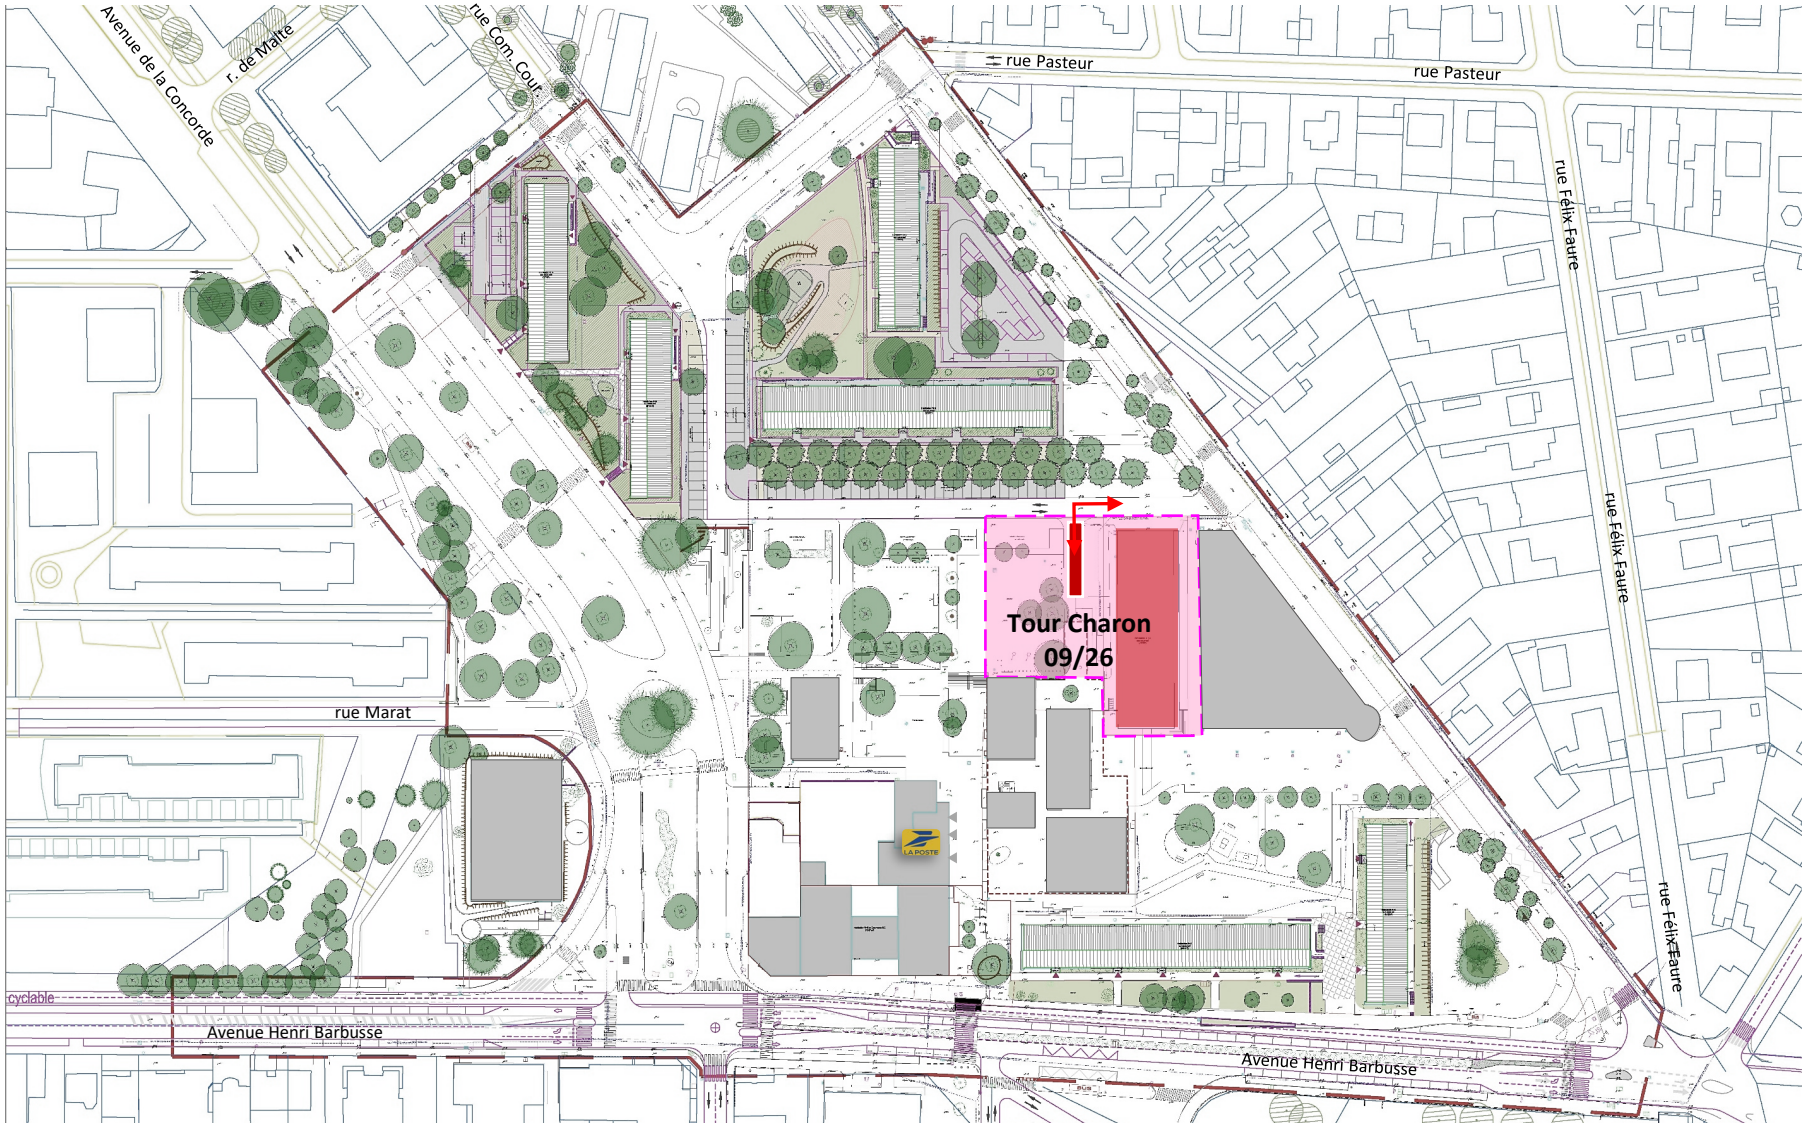

n° 3

ZAC 8 mai 1945

Phasage général des travaux


28/07/2026

2026 T1 T2 T3 **T4**

2027 T1 T2 T3 T4

2028 T1 T2 T3 T4

2029 T1 T2 T3 T4

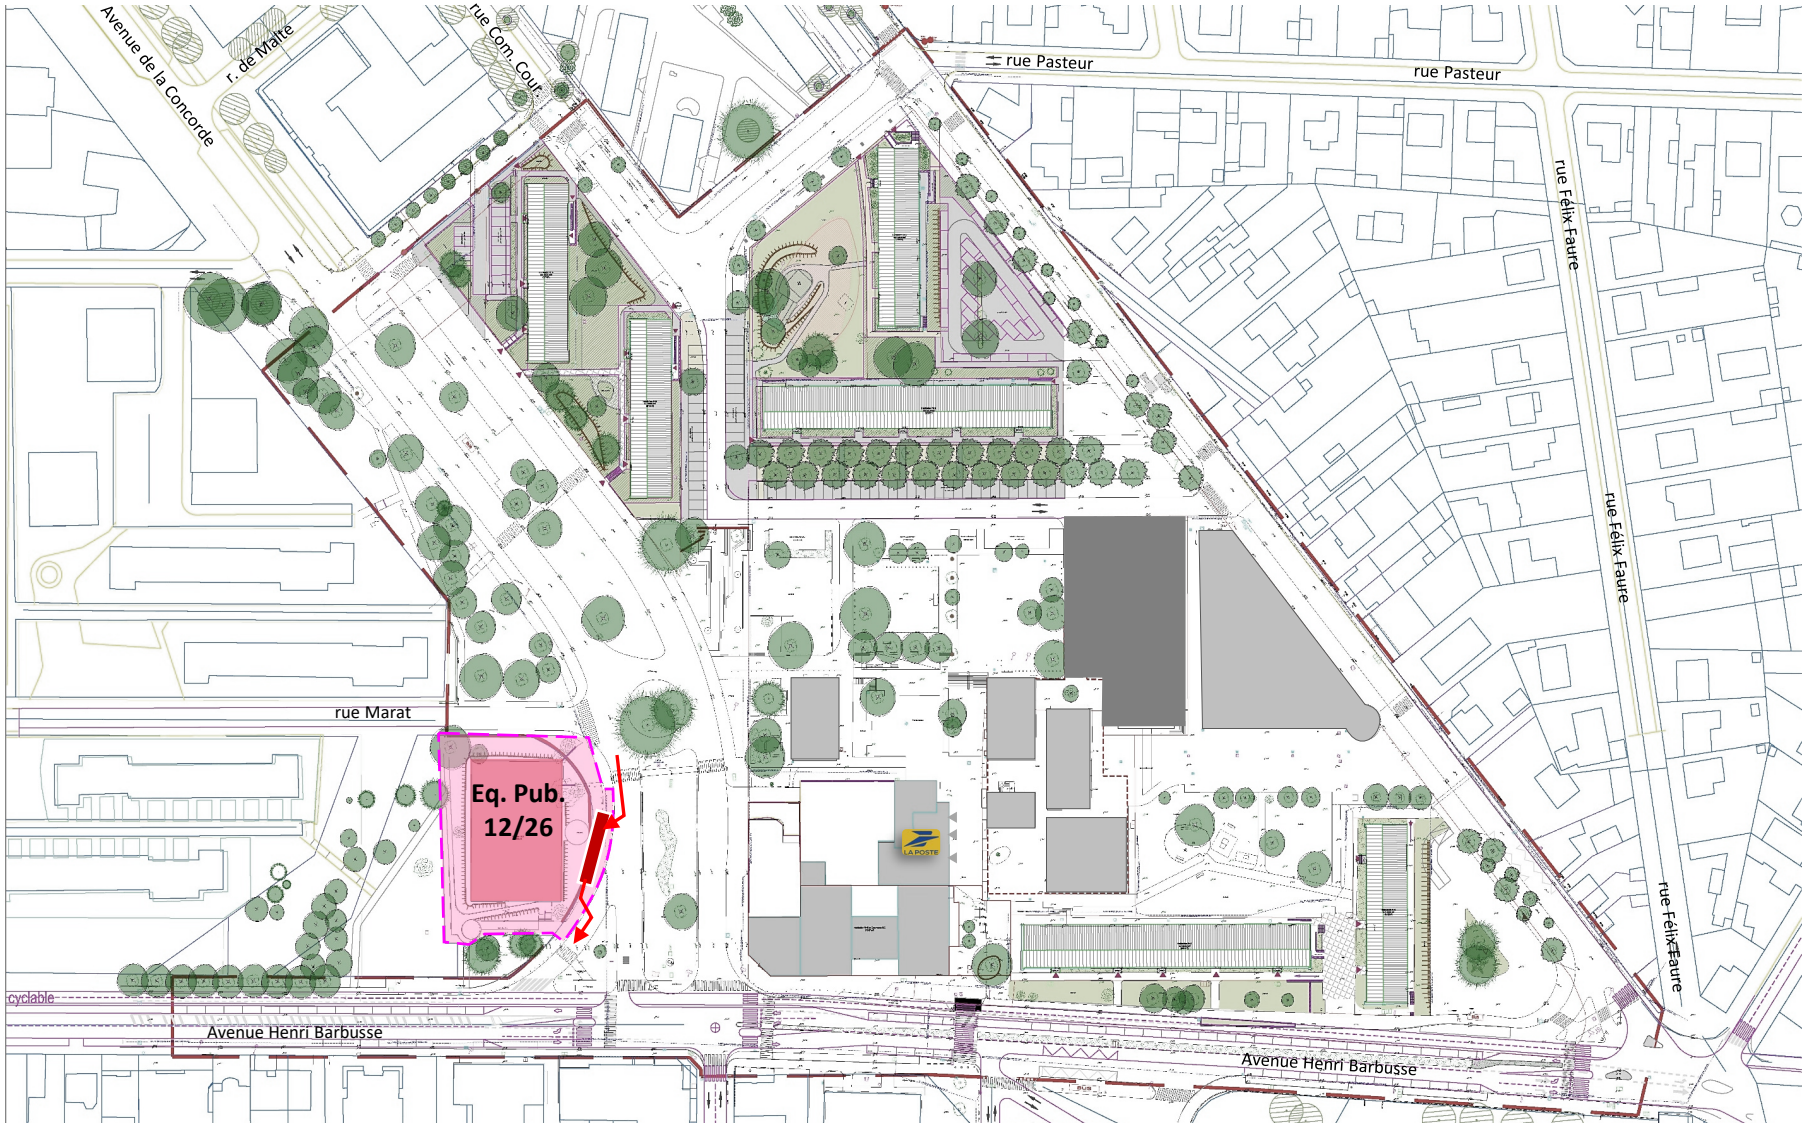


LEGENDE

- : Emprise Ilot en travaux
- : Emprise sur Esp. Public
- : Travaux Esp. Public
- : Aire de déchargement
- : Circulation PL chantier
- : Emprise futur ilot
- : Travaux de démolition
- : Amngts partiels
- : Clôture de chantier
- : Circulation riverains (VL + piéton)

ZAC 8 mai 1945

Phasage général des travaux


28/07/2026

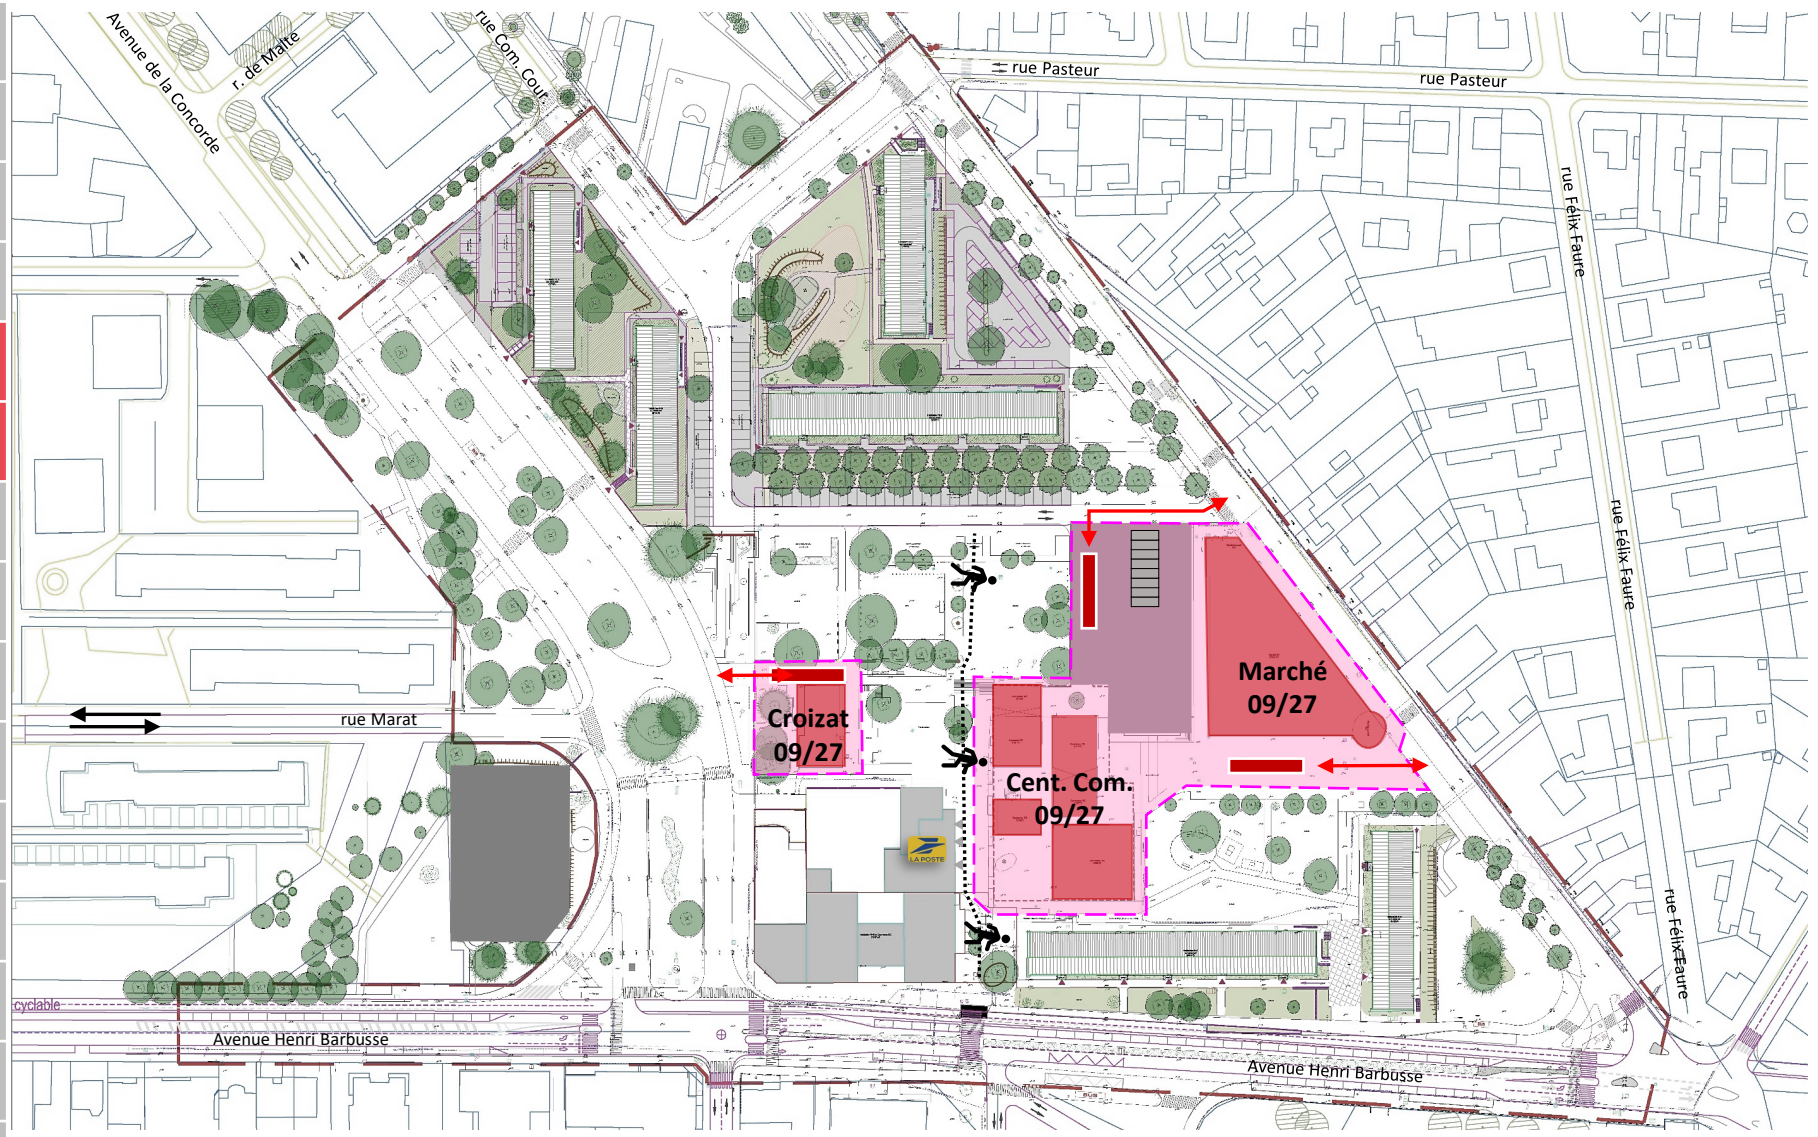

ZAC 8 mai 1945

Phasage général des travaux

28/07/2026

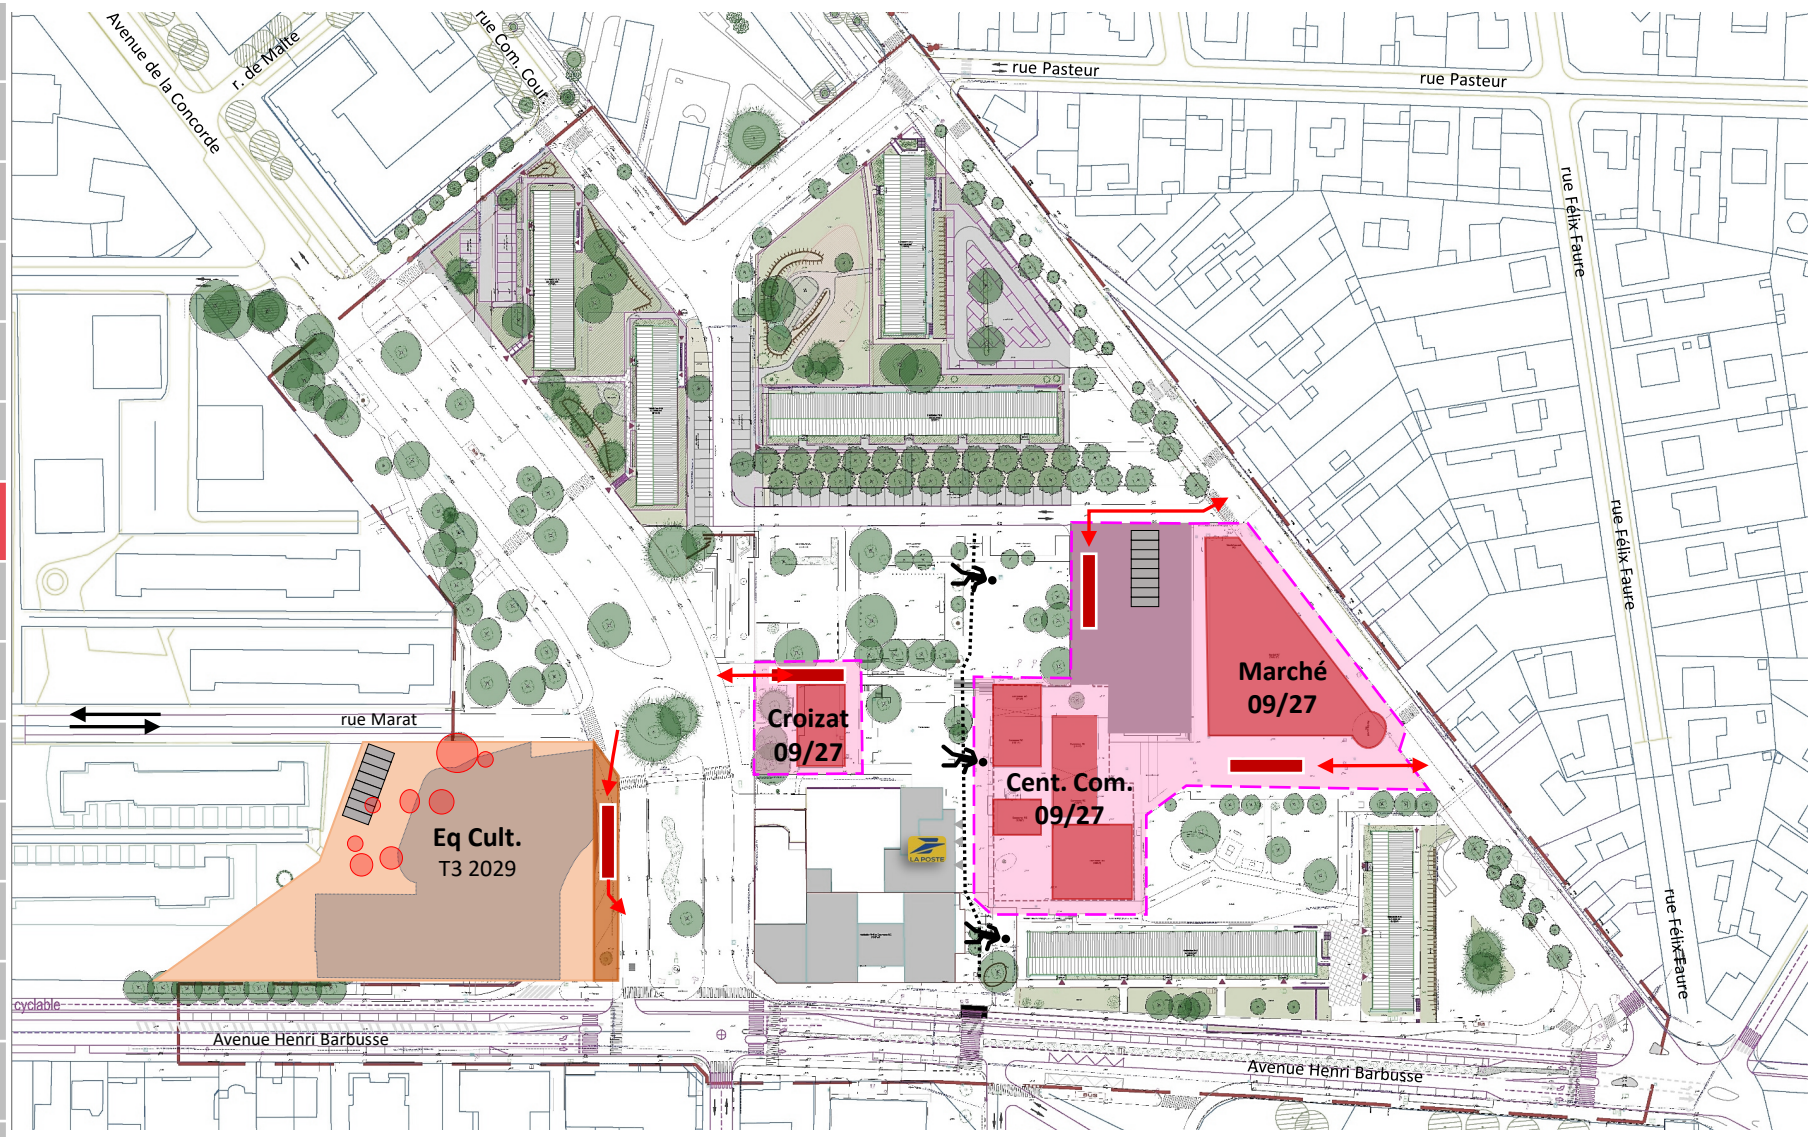

LEGENDE


- : Emprise Ilot en travaux
- : Emprise sur Esp. Public
- : Travaux Esp. Public
- : Aire de déchargement
- : Circulation PL chantier
- : Emprise futur ilot
- : Travaux de démolition
- : Amngts partiels
- : Clôture de chantier
- : Circulation riverains (VL + piéton)

ZAC 8 mai 1945

Phasage général des travaux

28/07/2026

2026 T1 T2 T3 T4
2027 T1 T2 T3 T4
2028 T1 T2 T3 T4
2029 T1 T2 T3 T4

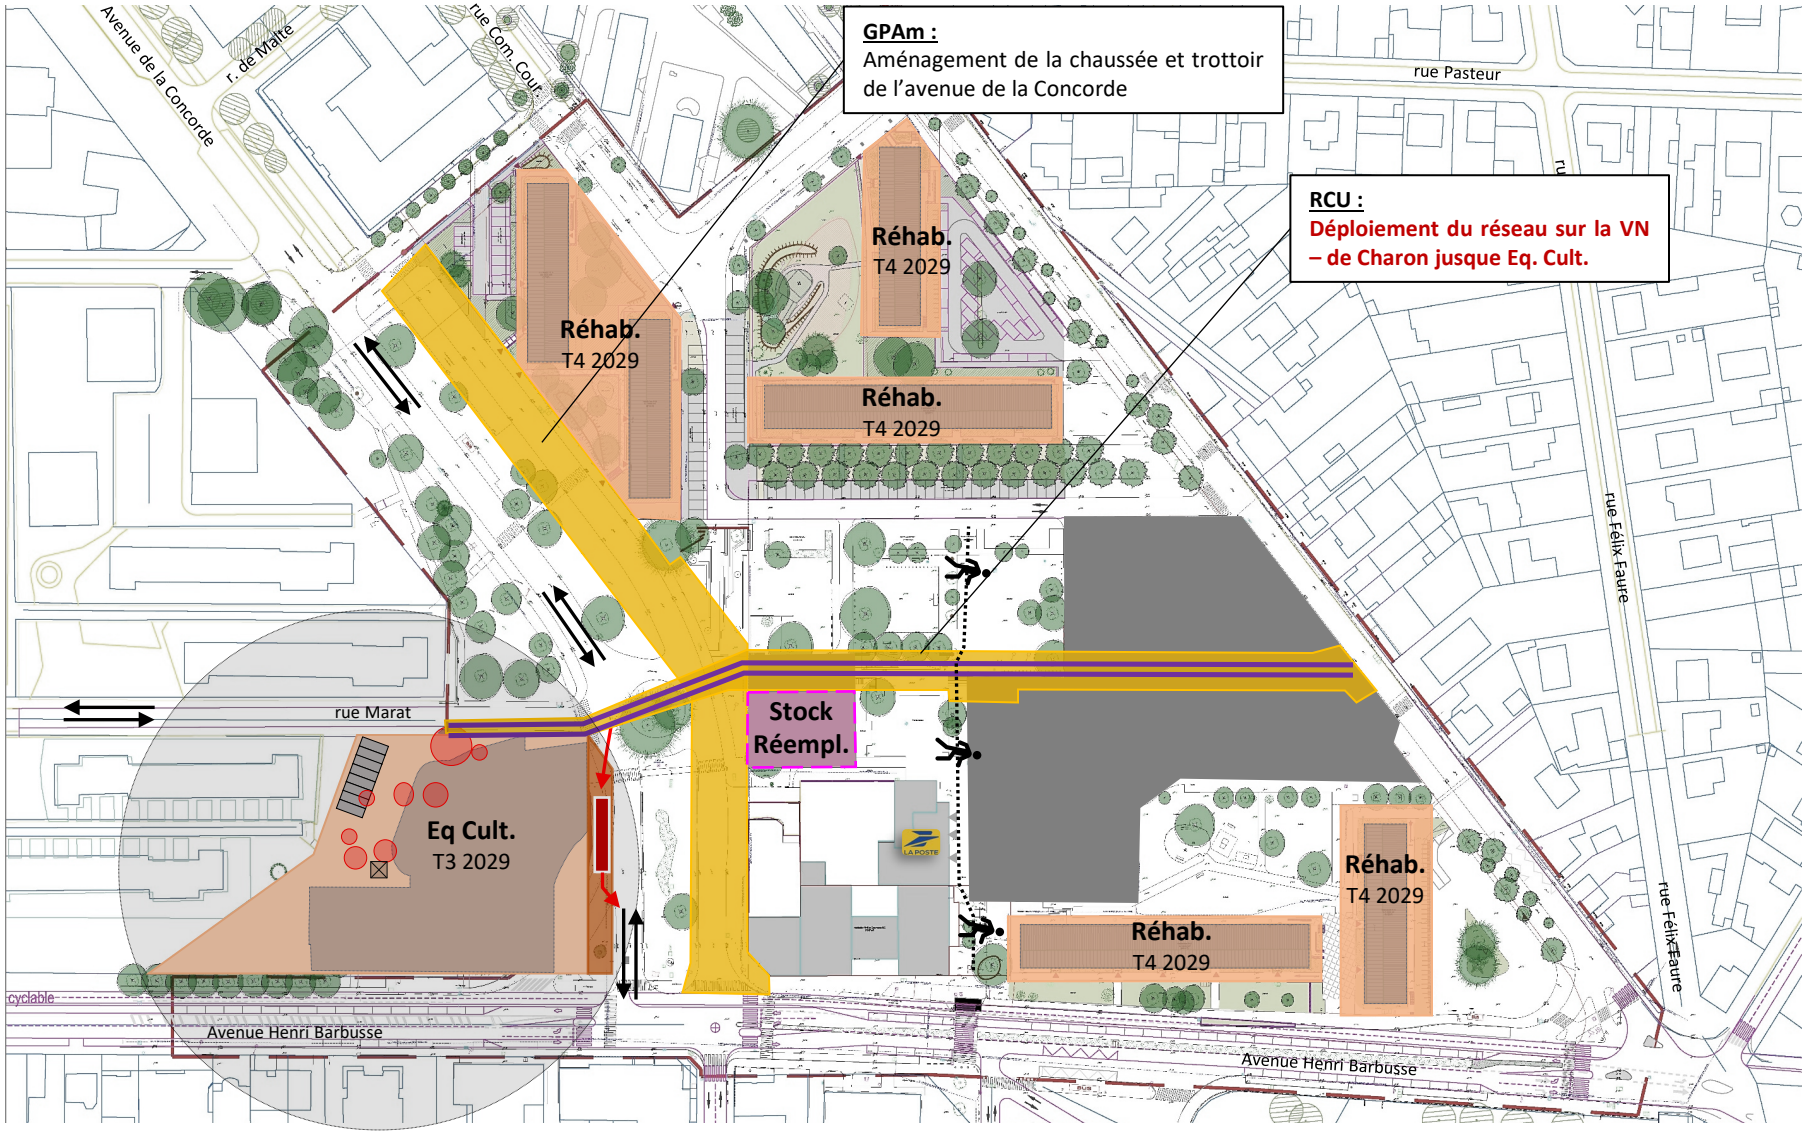


LEGENDE

- : Emprise Ilot en travaux
- : Emprise sur Esp. Public
- : Travaux Esp. Public
- : Aire de déchargement
- : Circulation PL chantier
- : Emprise futur ilot
- : Travaux de démolition
- : Amngts partiels
- : Clôture de chantier
- : Circulation riverains (VL + piéton)

ZAC 8 mai 1945

Phasage général des travaux

28/07/2026

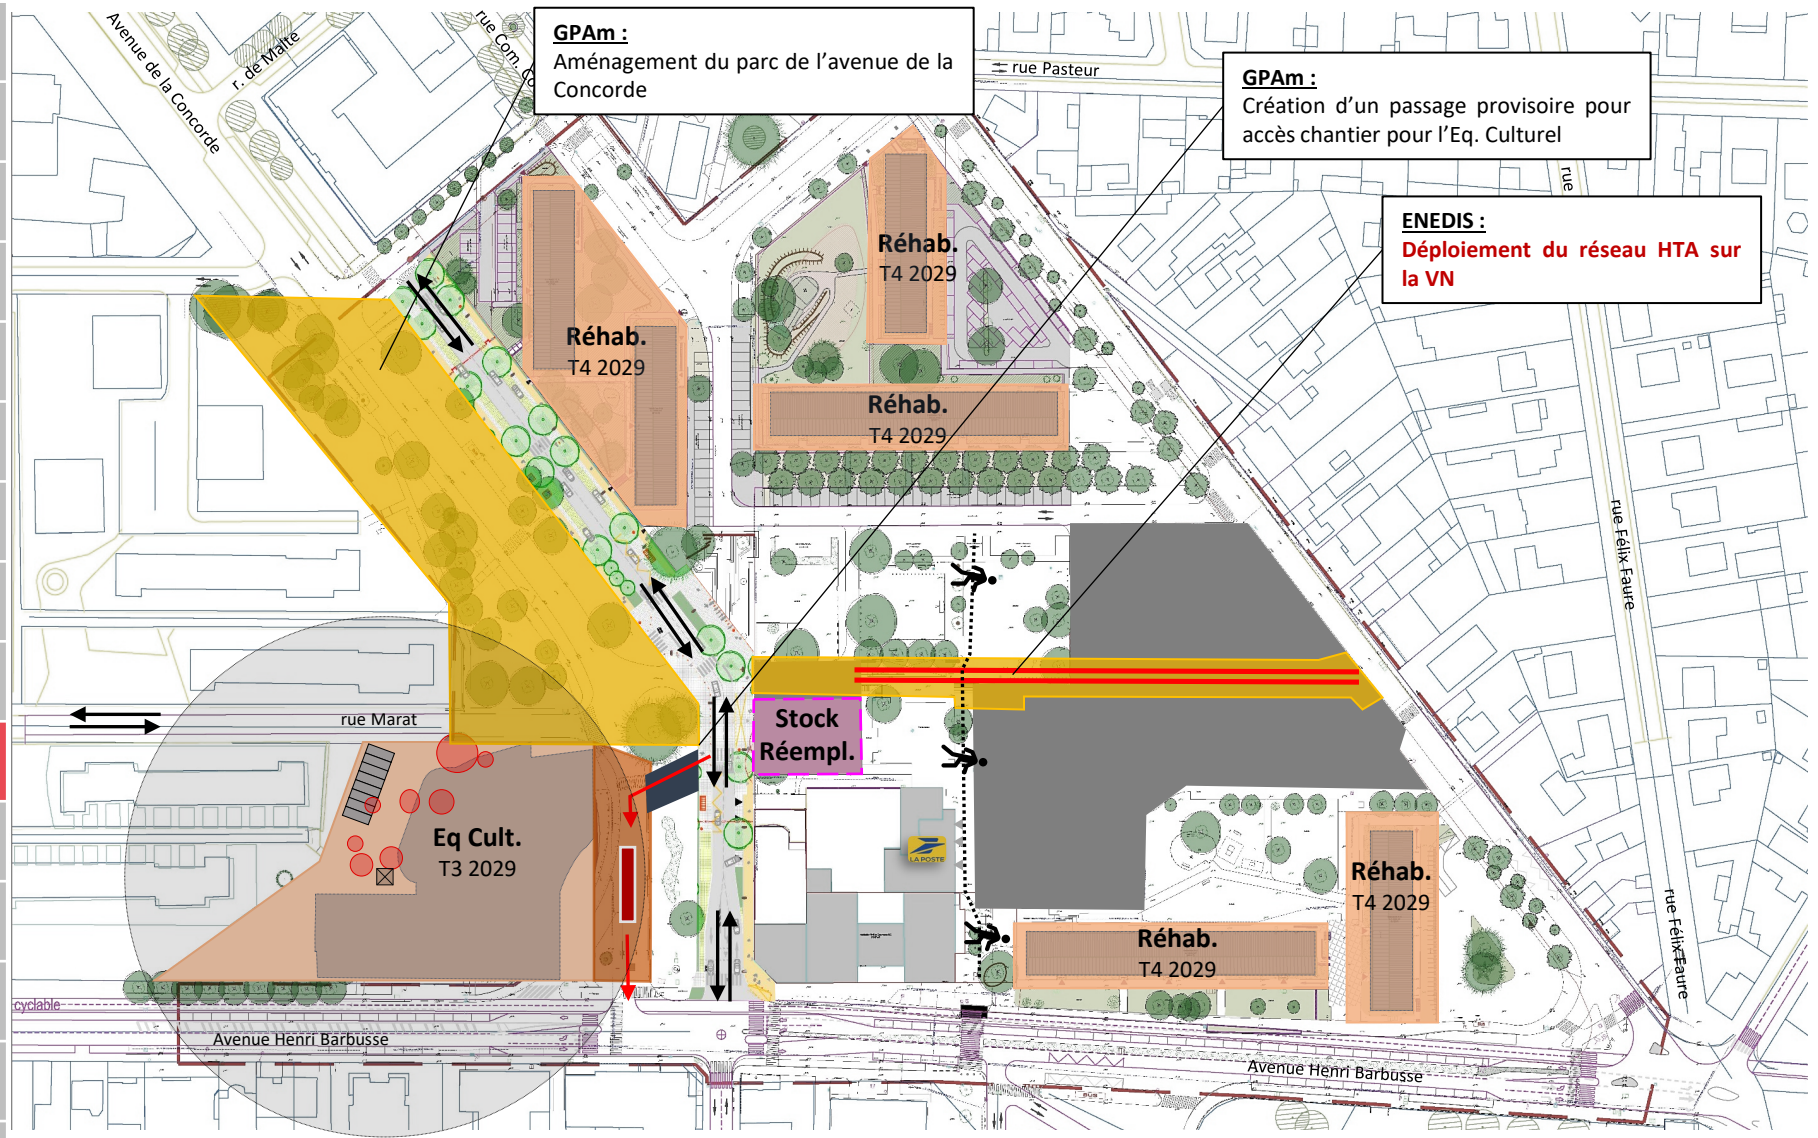

LEGENDE


- : Emprise Ilot en travaux
- : Emprise sur Esp. Public
- : Travaux Esp. Public
- : Aire de déchargement
- : Circulation PL chantier
- : Emprise futur ilot
- : Travaux de démolition
- : Amngts partiels
- : Clôture de chantier
- : Circulation riverains (VL + piéton)

ZAC 8 mai 1945

Phasage général des travaux

28/07/2026

2026 T1 T2 T3 T4
2027 T1 T2 T3 T4
2028 T1 T2 T3 T4
2029 T1 T2 T3 T4

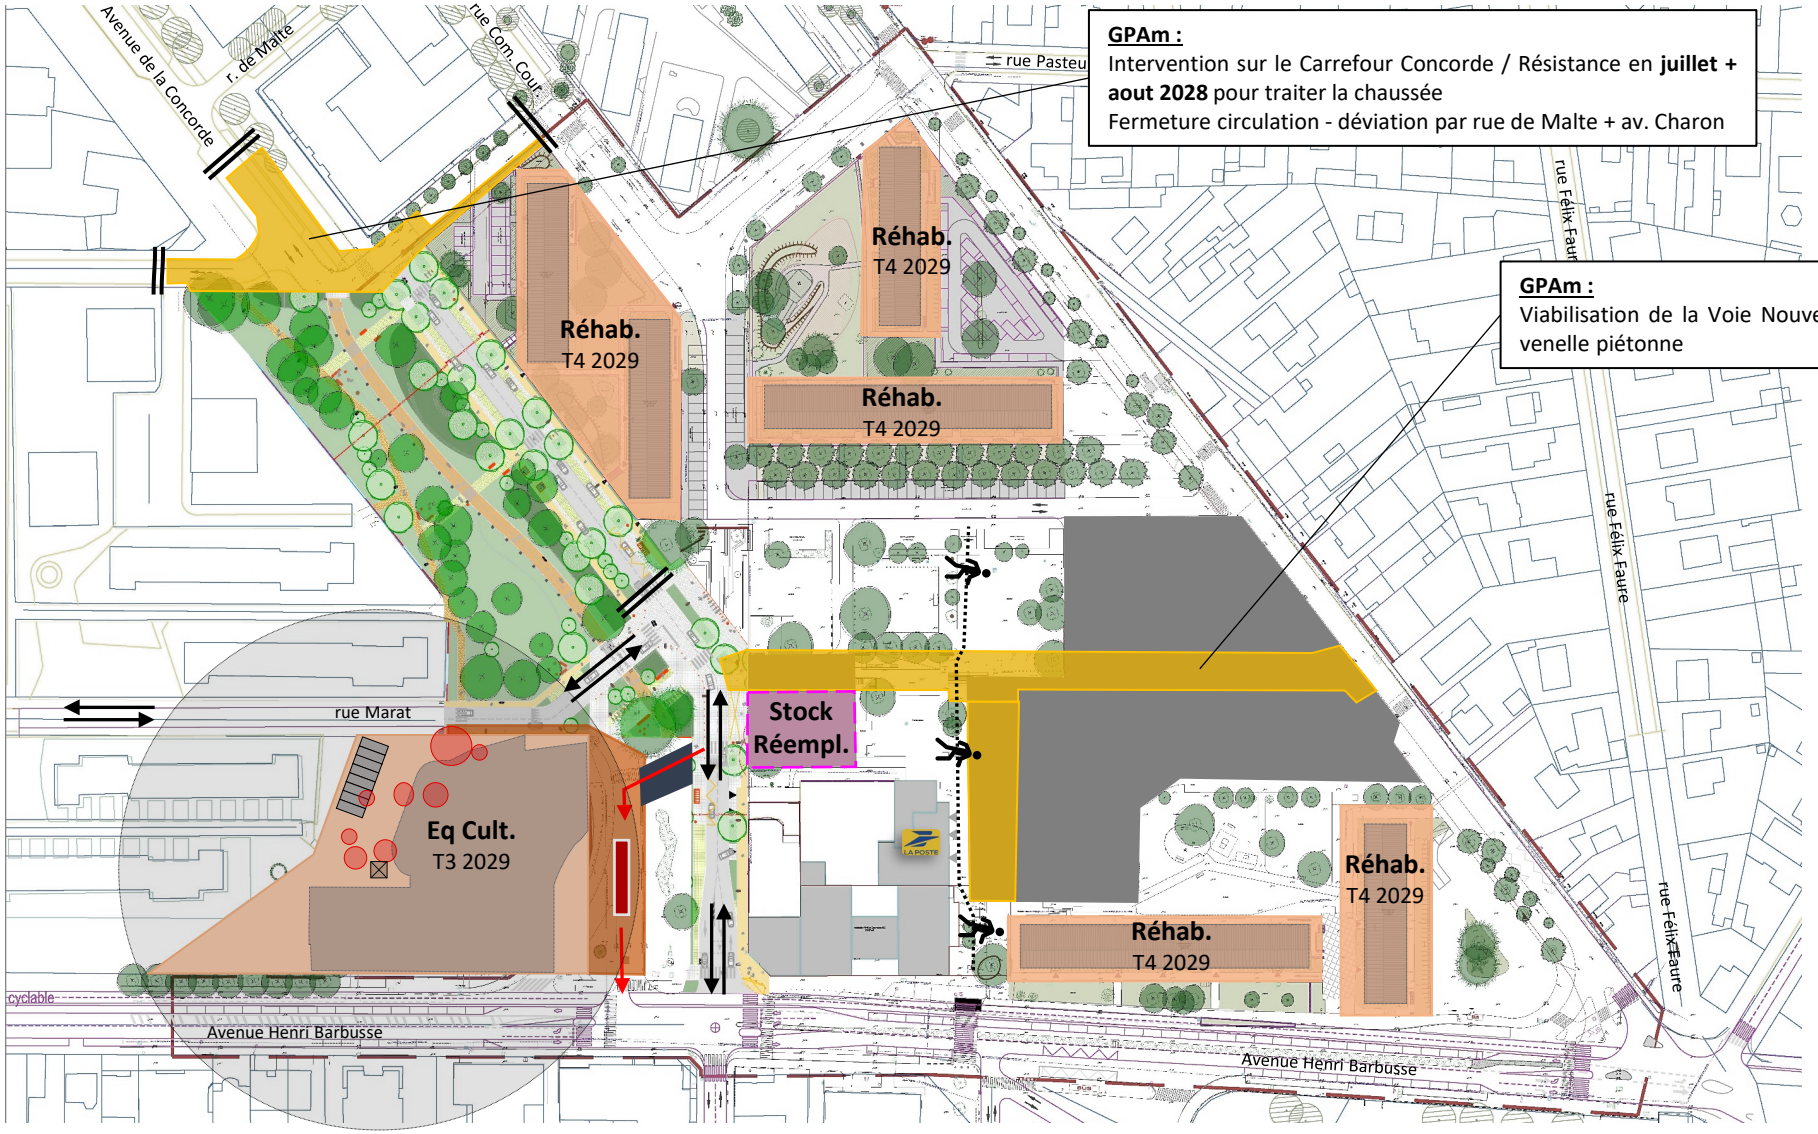

LEGENDE

- : Emprise Ilot en travaux
- : Emprise sur Esp. Public
- : Travaux Esp. Public
- : Aire de déchargement
- : Circulation PL chantier
- : Emprise futur ilot
- : Travaux de démolition
- : Amngts partiels
- : Clôture de chantier
- : Circulation riverains (VL + piéton)

grandparis aménagement | 360 troiscentsoixante

ZAC 8 mai 1945

Phasage général des travaux

28/07/2026

Vigneux sur seine




LEGENDE

- : Emprise Ilot en travaux
- : Emprise sur Esp. Public
- : Travaux Esp. Public
- : Aire de déchargement
- : Circulation PL chantier
- : Emprise futur ilot
- : Travaux de démolition
- : Amngts partiels
- : Clôture de chantier
- : Circulation riverains (VL + piéton)

ZAC 8 mai 1945

Phasage général des travaux

28/07/2026

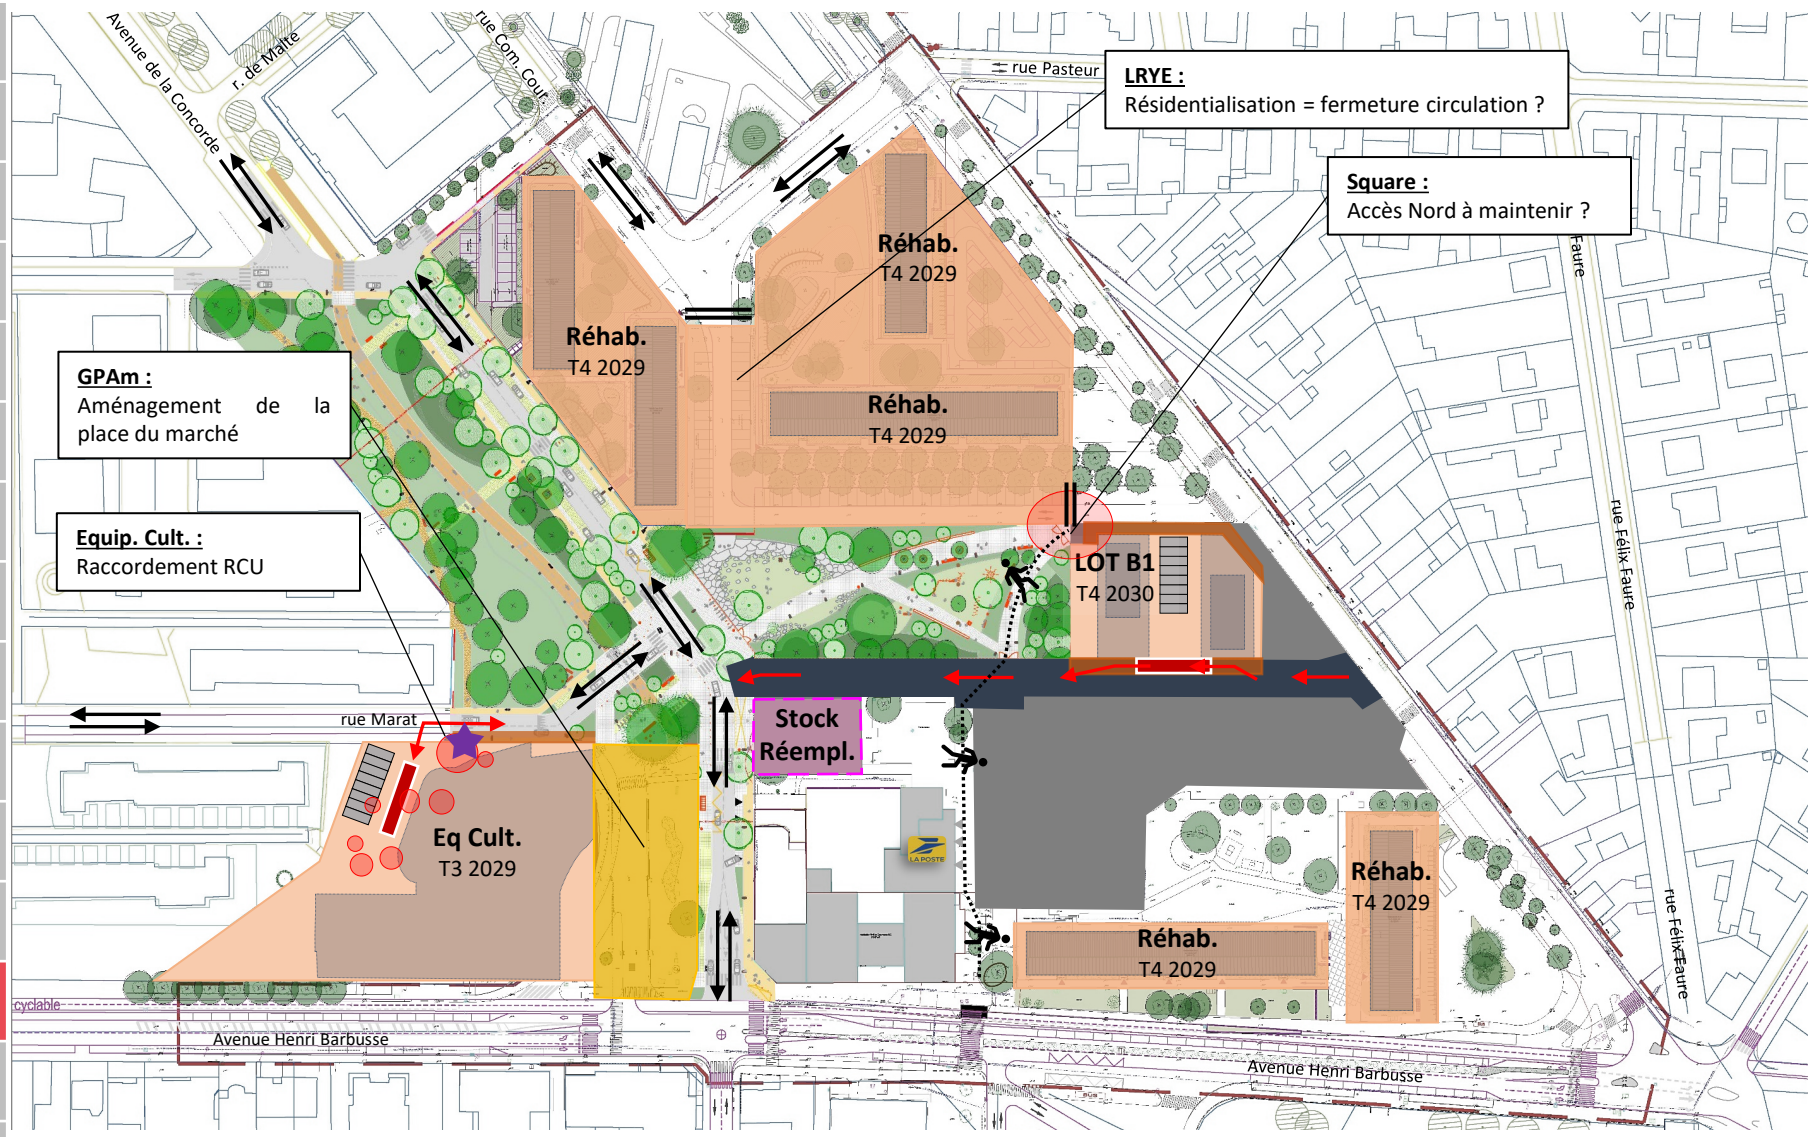


n° 11

ZAC 8 mai 1945

Phasage général des travaux

28/07/2026

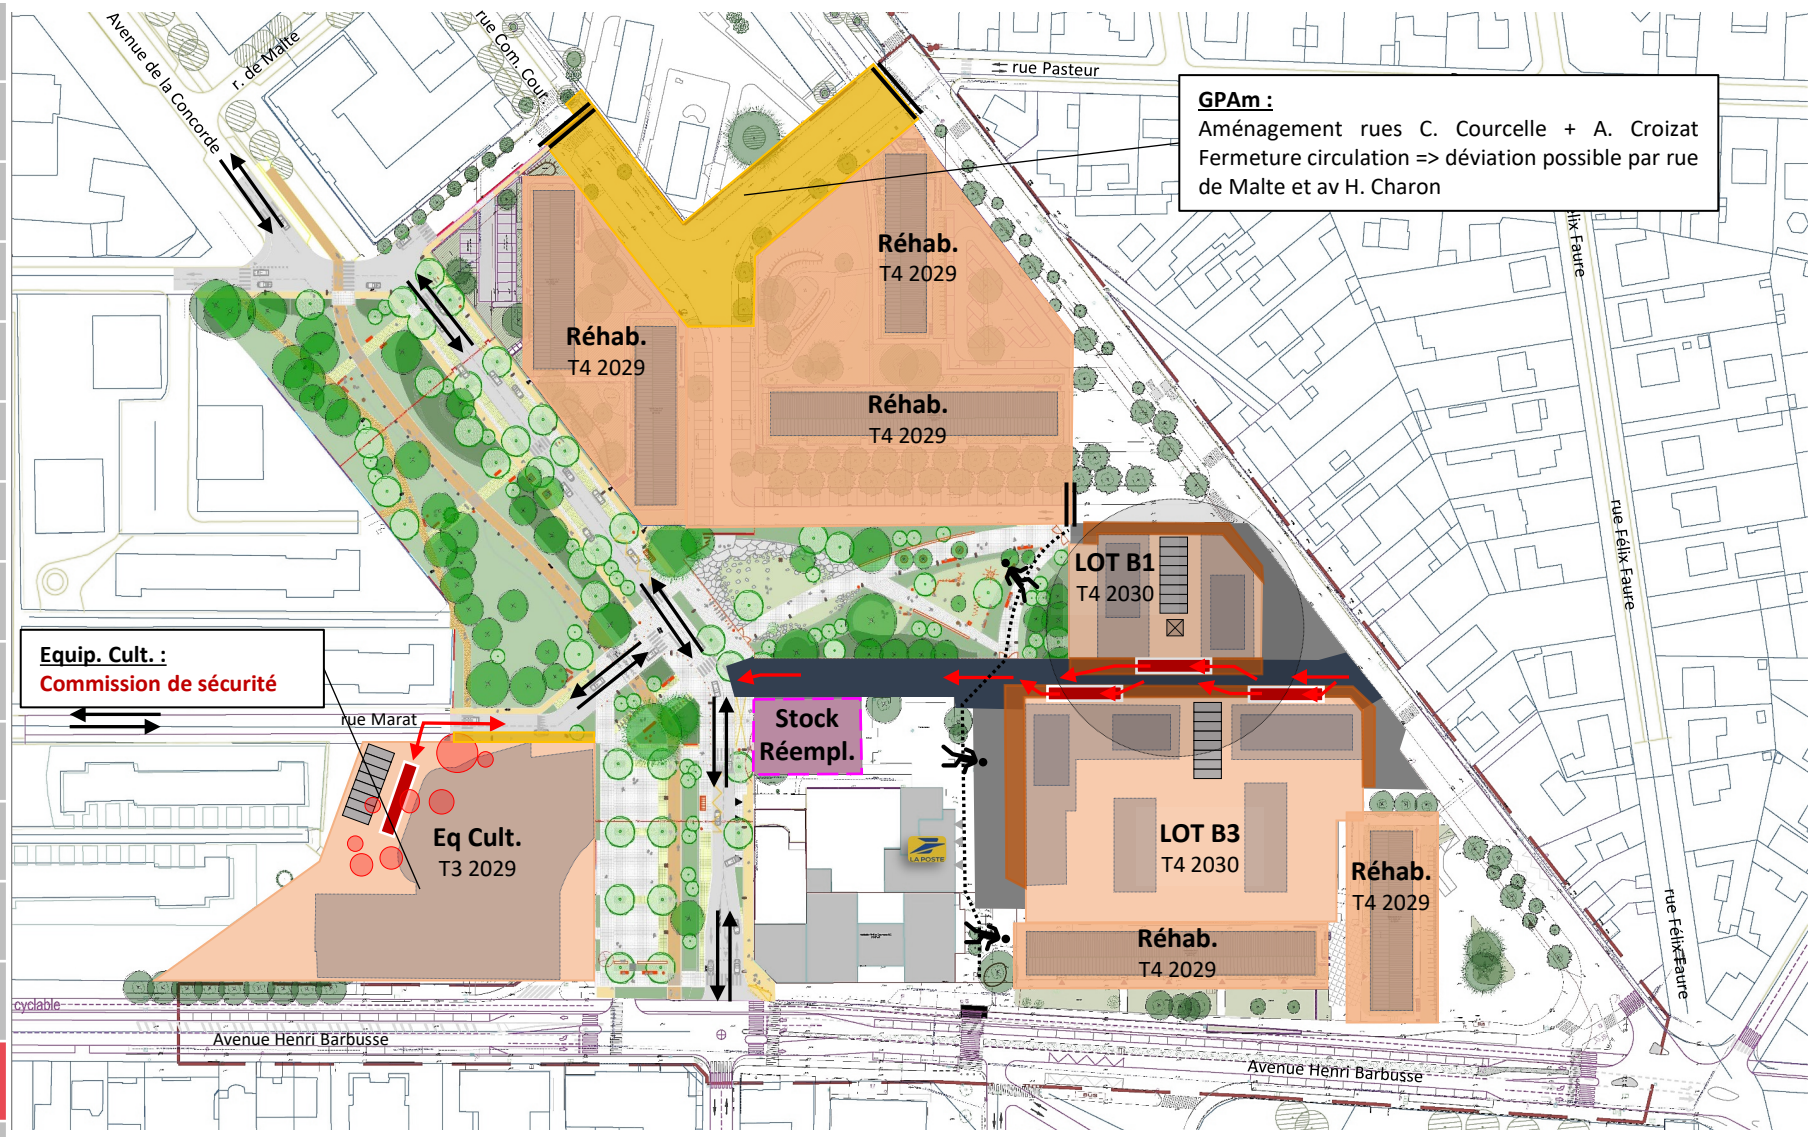

n° 12


grandparis aménagement | 360 troiscentsoixante

ZAC 8 mai 1945

Phasage général des travaux

28/07/2026

Vigneux sur seine

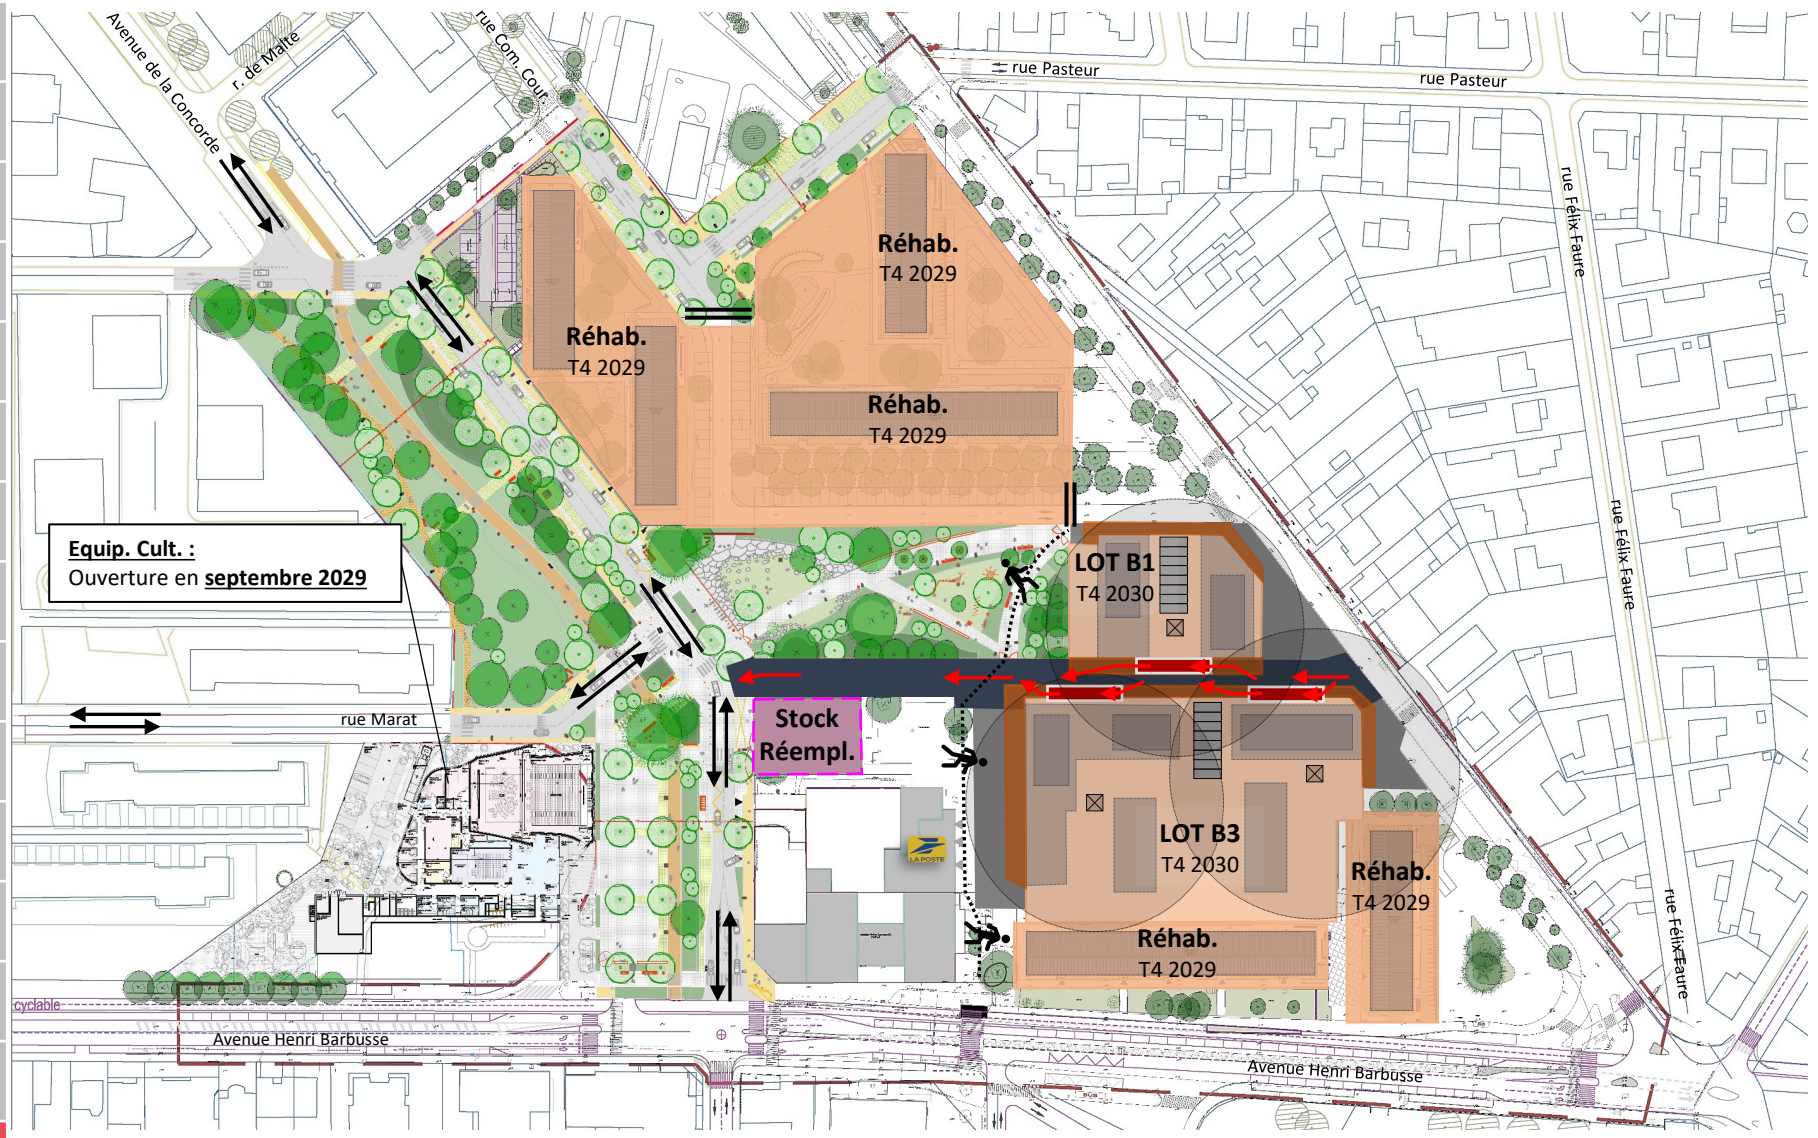


ZAC 8 mai 1945

Phasage général des travaux

28/07/2026

2030 T1 T2 T3 T4
2031 T1 T2 T3 T4
2032 T1 T2 T3 T4
2033 T1 T2 T3 T4

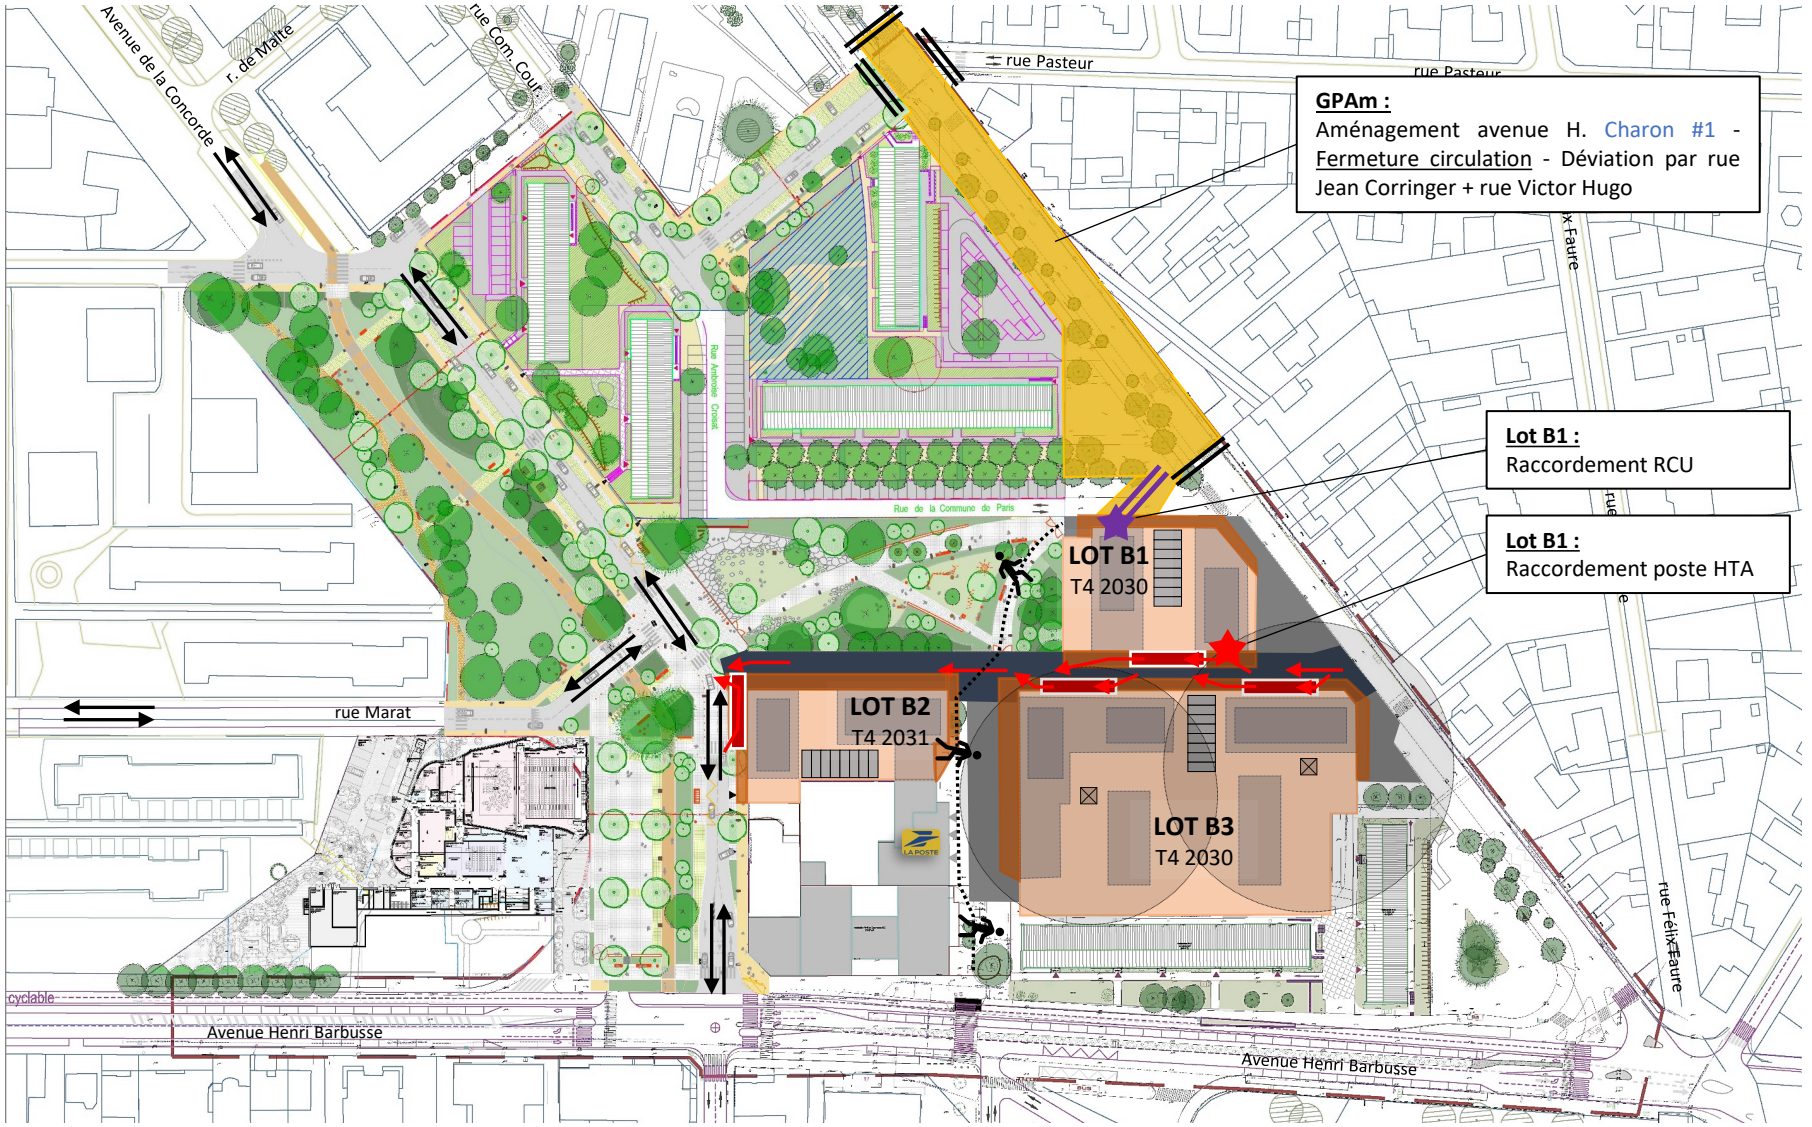

LEGENDE


- : Emprise llot en travaux
- : Emprise sur Esp. Public
- : Travaux Esp. Public
- : Aire de déchargement
- : Circulation PL chantier
- : Emprise futur ilot
- : Travaux de démolition
- : Amngts partiels
- : Clôture de chantier
- : Circulation riverains (VL + piéton)

ZAC 8 mai 1945

Phasage général des travaux

28/07/2026

2030 T1 T2 T3 T4
2031 T1 T2 T3 T4
2032 T1 T2 T3 T4
2033 T1 T2 T3 T4

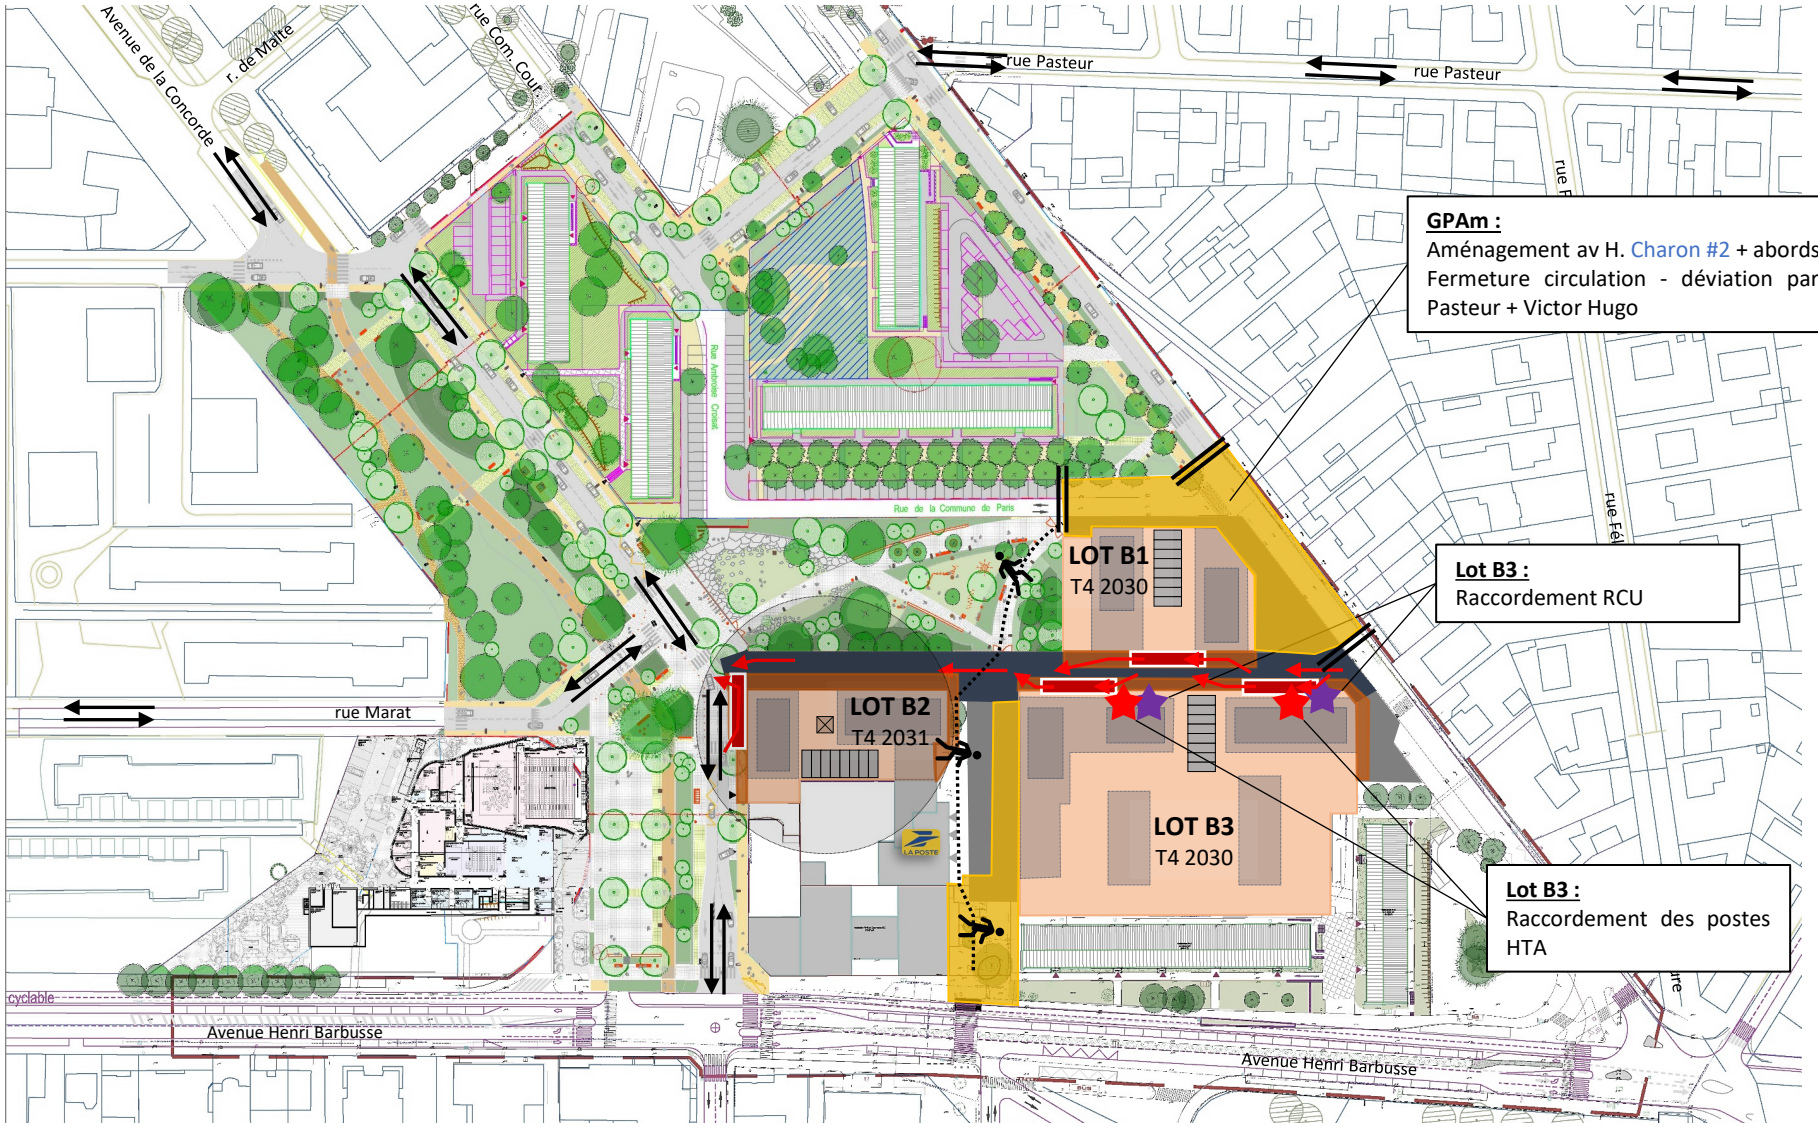

LEGENDE


- : Emprise llot en travaux
- : Emprise sur Esp. Public
- : Travaux Esp. Public
- : Aire de déchargement
- : Circulation PL chantier
- : Emprise futur ilot
- : Travaux de démolition
- : Amngts partiels
- : Clôture de chantier
- : Circulation riverains (VL + piéton)

ZAC 8 mai 1945

Phasage général des travaux

28/07/2026

2030 T1 T2 T3 T4
2031 T1 T2 T3 T4
2032 T1 T2 T3 T4
2033 T1 T2 T3 T4

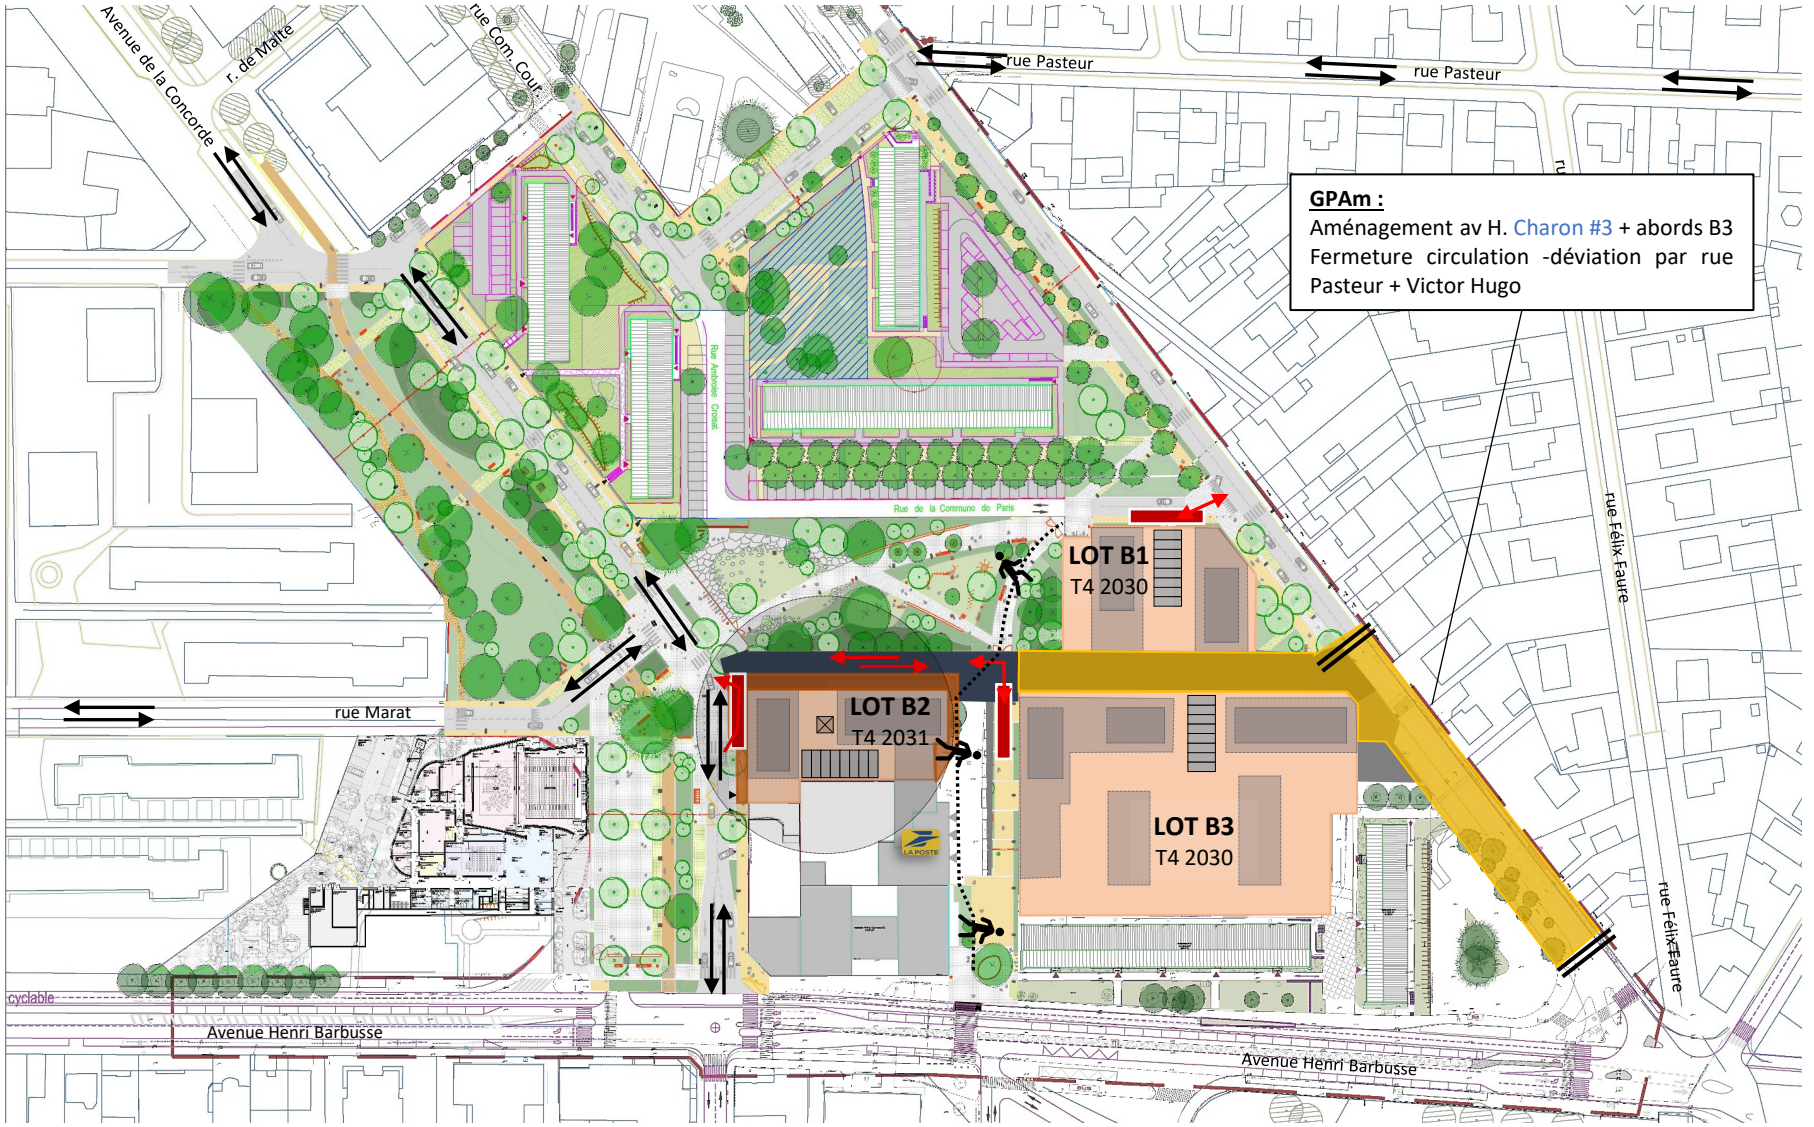

LEGENDE

- : Emprise llot en travaux
- : Emprise sur Esp. Public
- : Travaux Esp. Public
- : Aire de déchargement
- : Circulation PL chantier
- : Emprise futur ilot
- : Travaux de démolition
- : Amngts partiels
- : Clôture de chantier
- : Circulation riverains (VL + piéton)

ZAC 8 mai 1945

Phasage général des travaux


28/07/2026

2030 T1 T2 T3 T4

2031 T1 T2 T3 T4

2032 T1 T2 T3 T4

2033 T1 T2 T3 T4

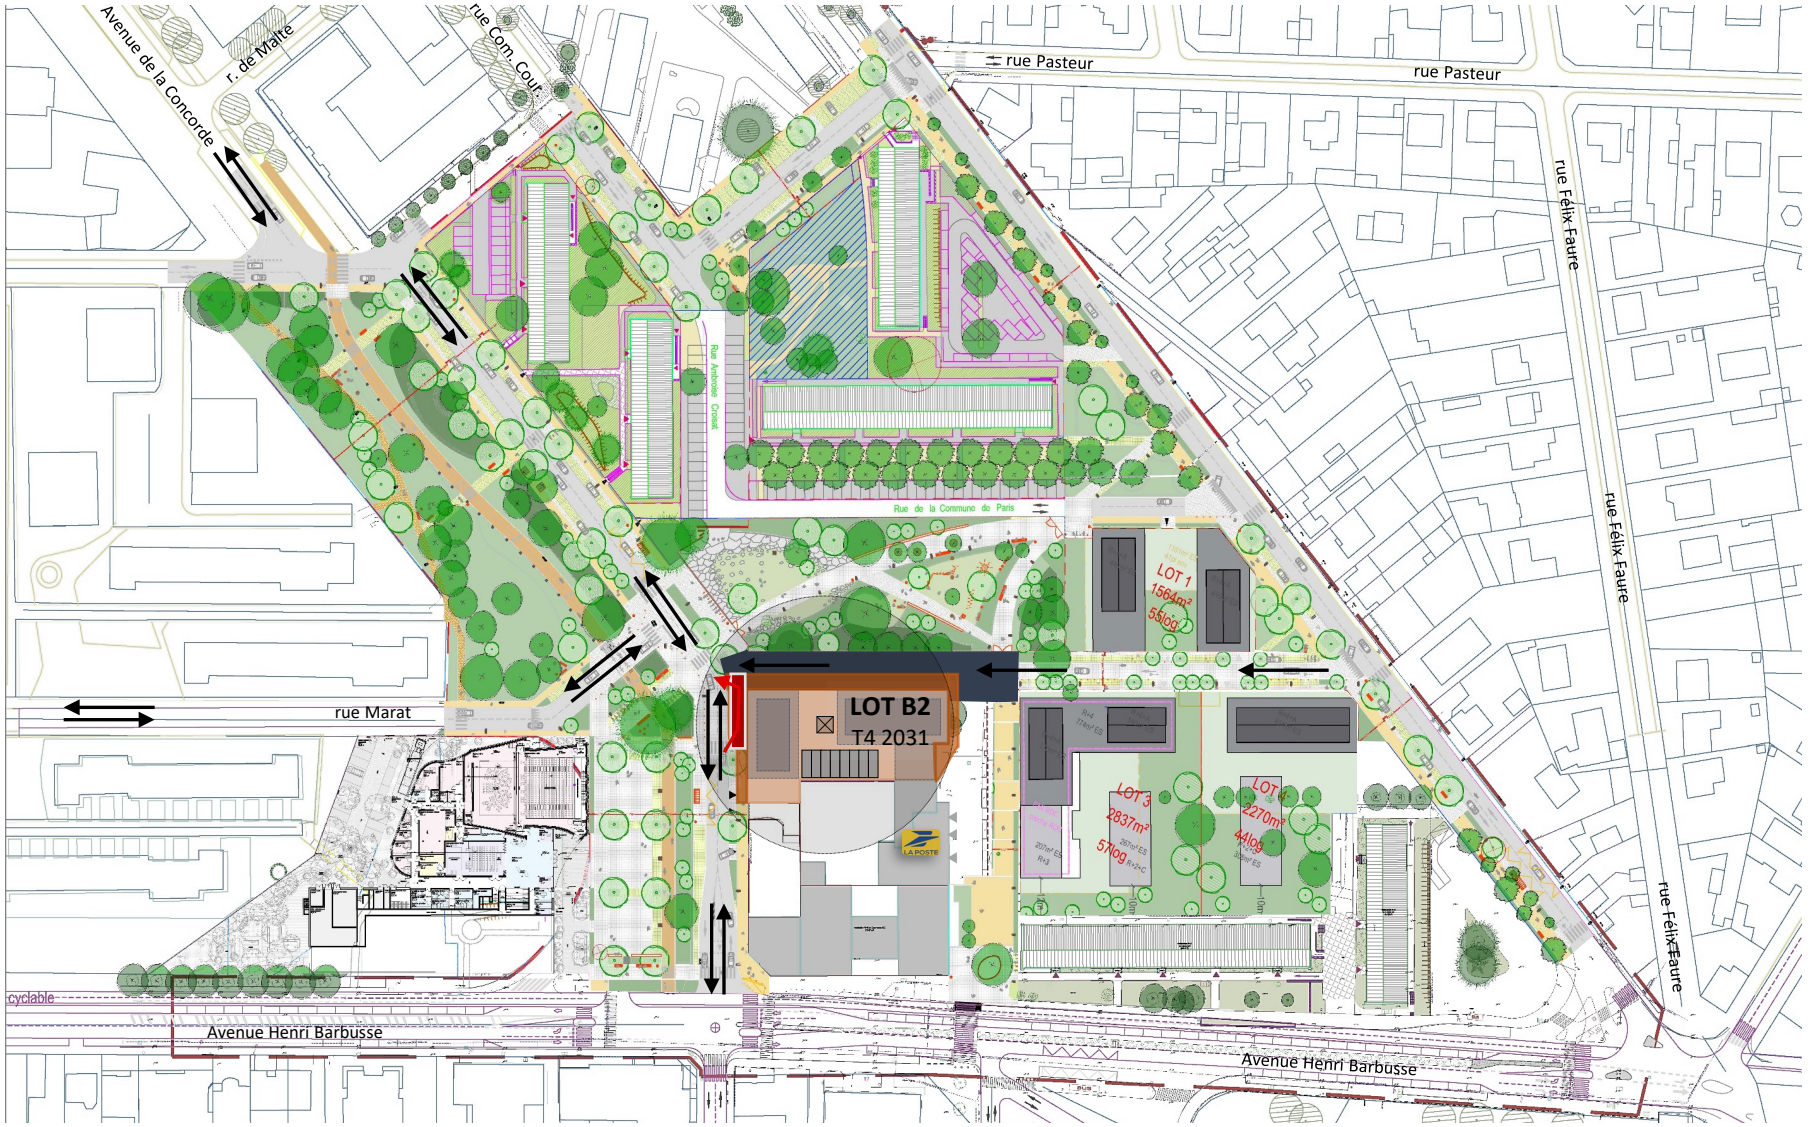


LEGENDE

- : Emprise llot en travaux
- : Emprise sur Esp. Public
- : Travaux Esp. Public
- : Aire de déchargement
- : Circulation PL chantier
- : Emprise futur ilot
- : Travaux de démolition
- : Amngts partiels
- : Clôture de chantier
- : Circulation riverains (VL + piéton)

ZAC 8 mai 1945

Phasage général des travaux


28/07/2026

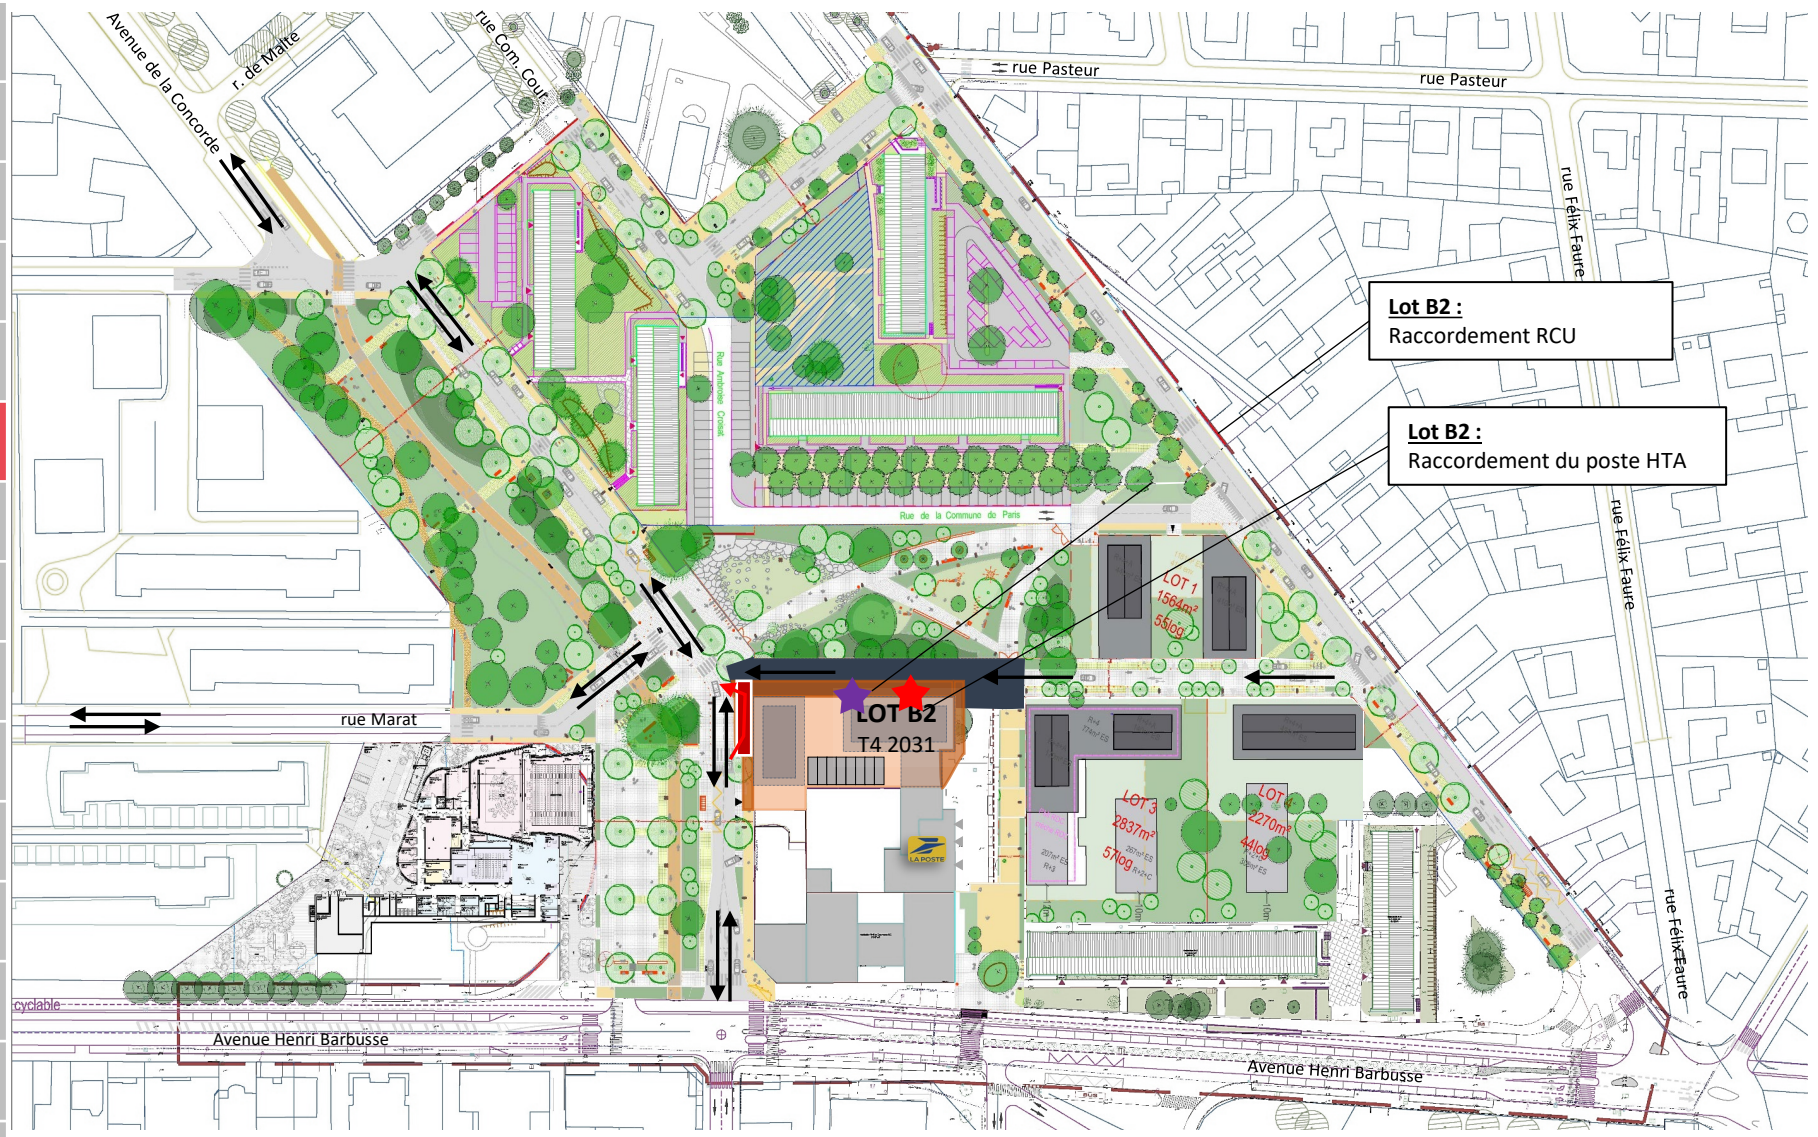

ZAC 8 mai 1945

Phasage général des travaux

28/07/2026

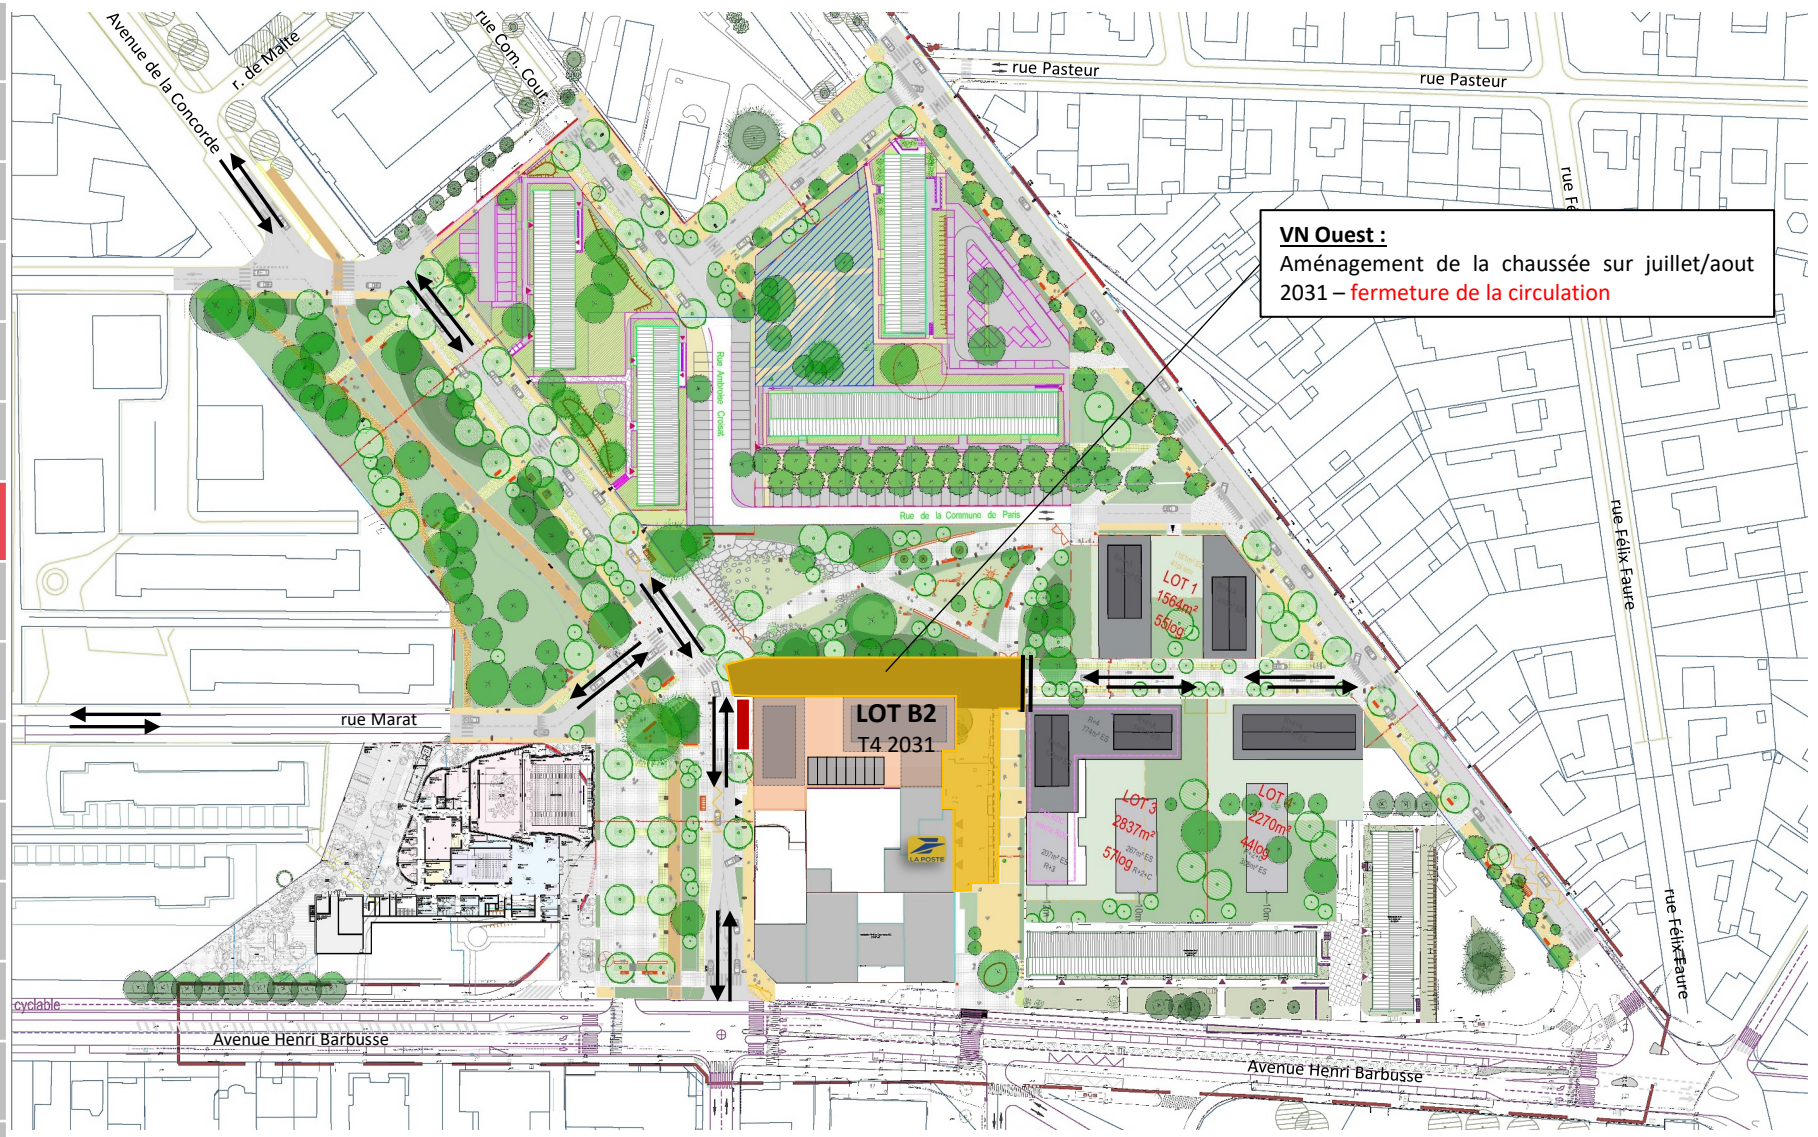

LEGENDE

- : Emprise Ilot en travaux
- : Emprise sur Esp. Public
- : Travaux Esp. Public
- : Aire de déchargement
- : Circulation PL chantier
- : Emprise futur ilot
- : Travaux de démolition
- : Amngts partiels
- : Clôture de chantier
- : Circulation riverains (VL + piéton)

grandparis aménagement | 360 troiscentsoixante


ZAC 8 mai 1945

Phasage général des travaux

28/07/2026

Vigneux sur seine

2030 T1 T2 T3 T4
2031 T1 T2 T3 T4
2032 T1 T2 T3 T4
2033 T1 T2 T3 T4

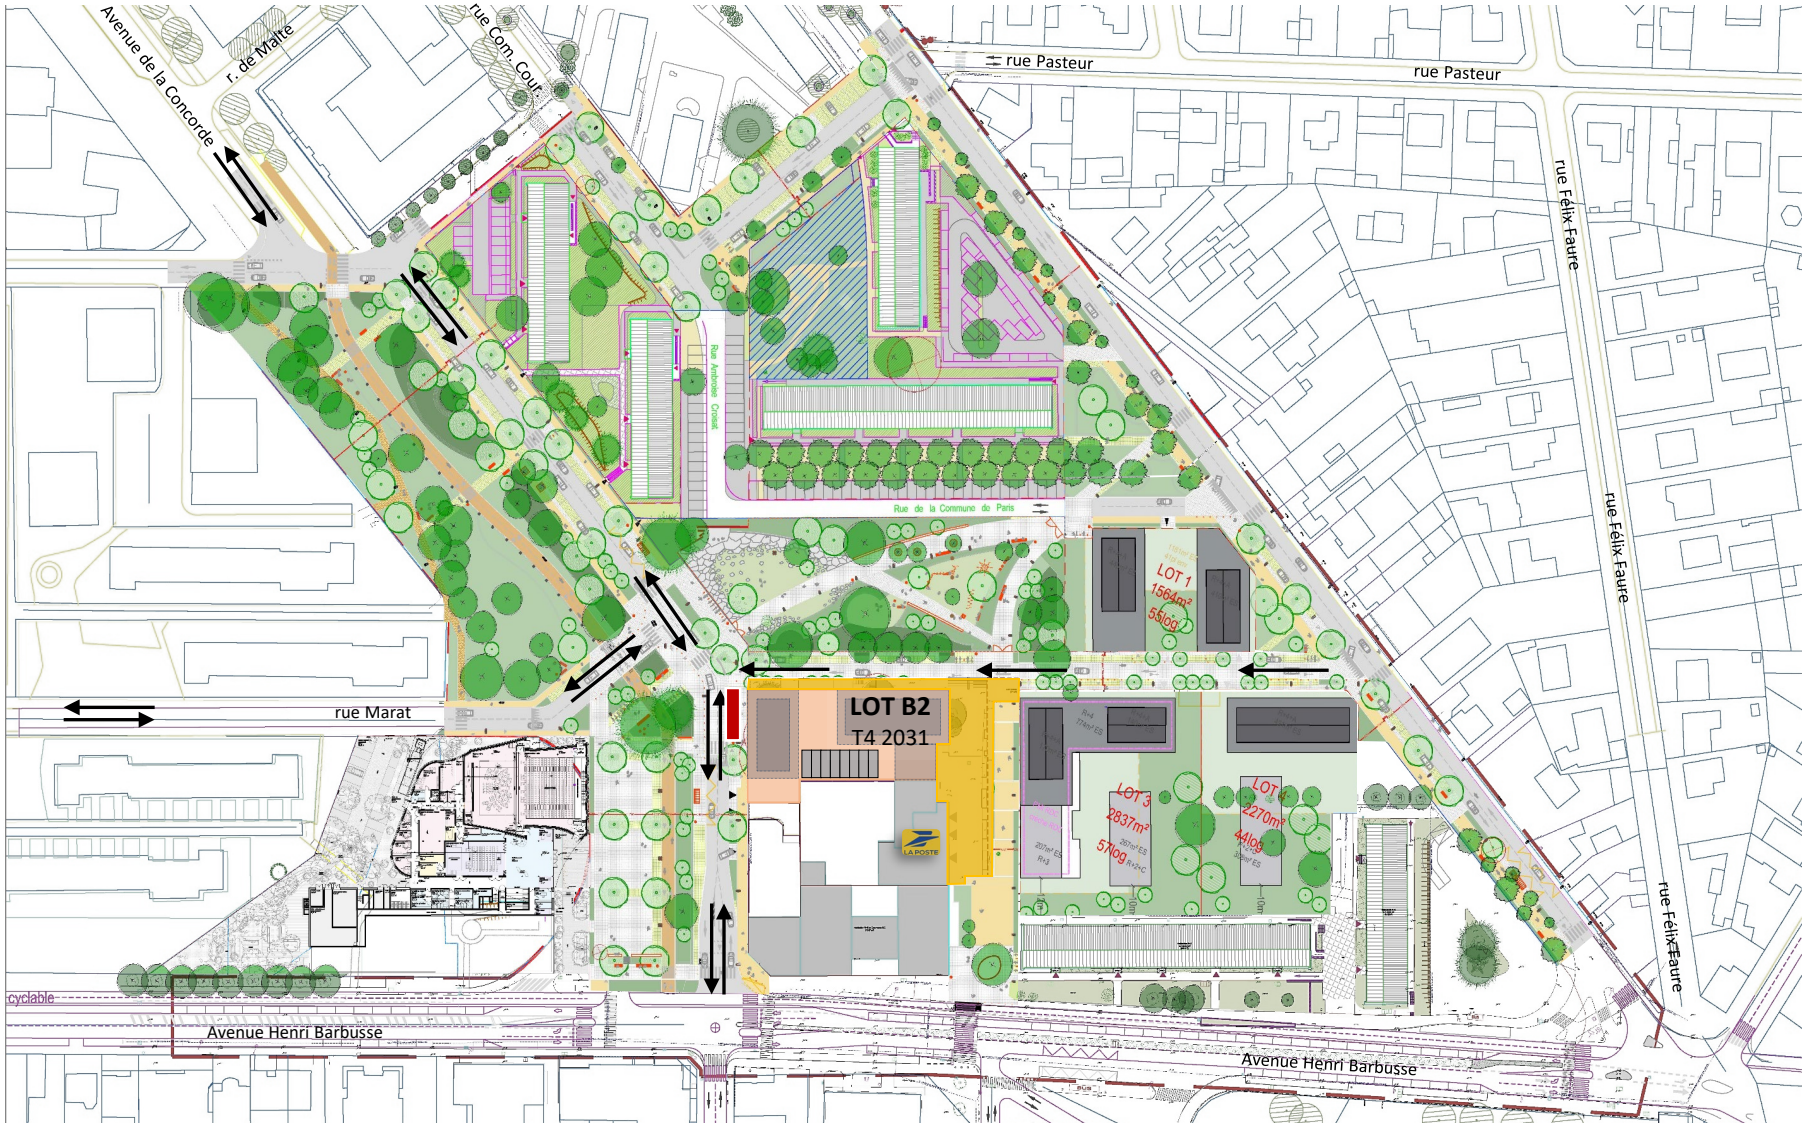

LEGENDE


- : Emprise llot en travaux
- : Emprise sur Esp. Public
- : Travaux Esp. Public
- : Aire de déchargement
- : Circulation PL chantier
- : Emprise futur ilot
- : Travaux de démolition
- : Amngts partiels
- : Clôture de chantier
- : Circulation riverains (VL + piéton)

ZAC 8 mai 1945

Phasage général des travaux

28/07/2026

2030 T1 T2 T3 T4
2031 T1 T2 T3 T4
2032 T1 T2 T3 T4
2033 T1 T2 T3 T4

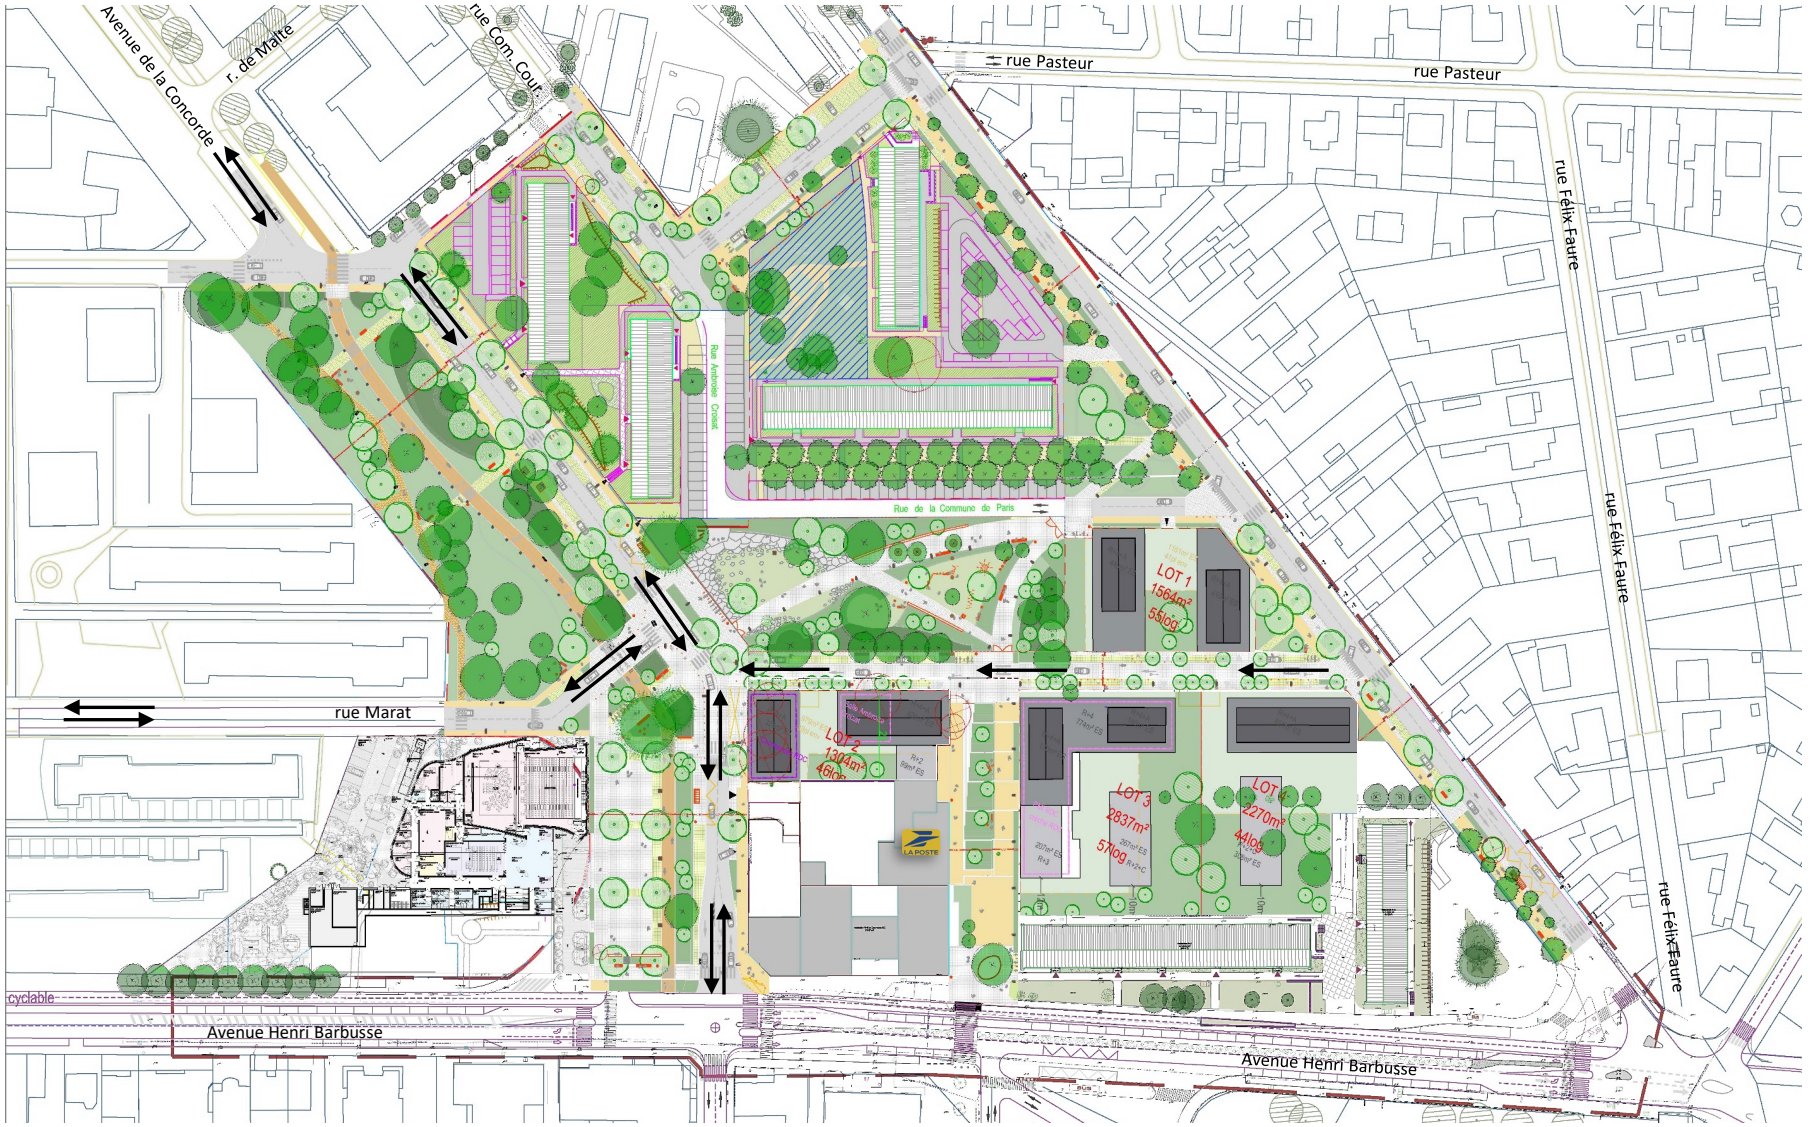

LEGENDE

- : Emprise llot en travaux
- : Emprise sur Esp. Public
- : Travaux Esp. Public
- : Aire de déchargement
- : Circulation PL chantier
- : Emprise futur ilot
- : Travaux de démolition
- : Amngts partiels
- : Clôture de chantier
- : Circulation riverains (VL + piéton)