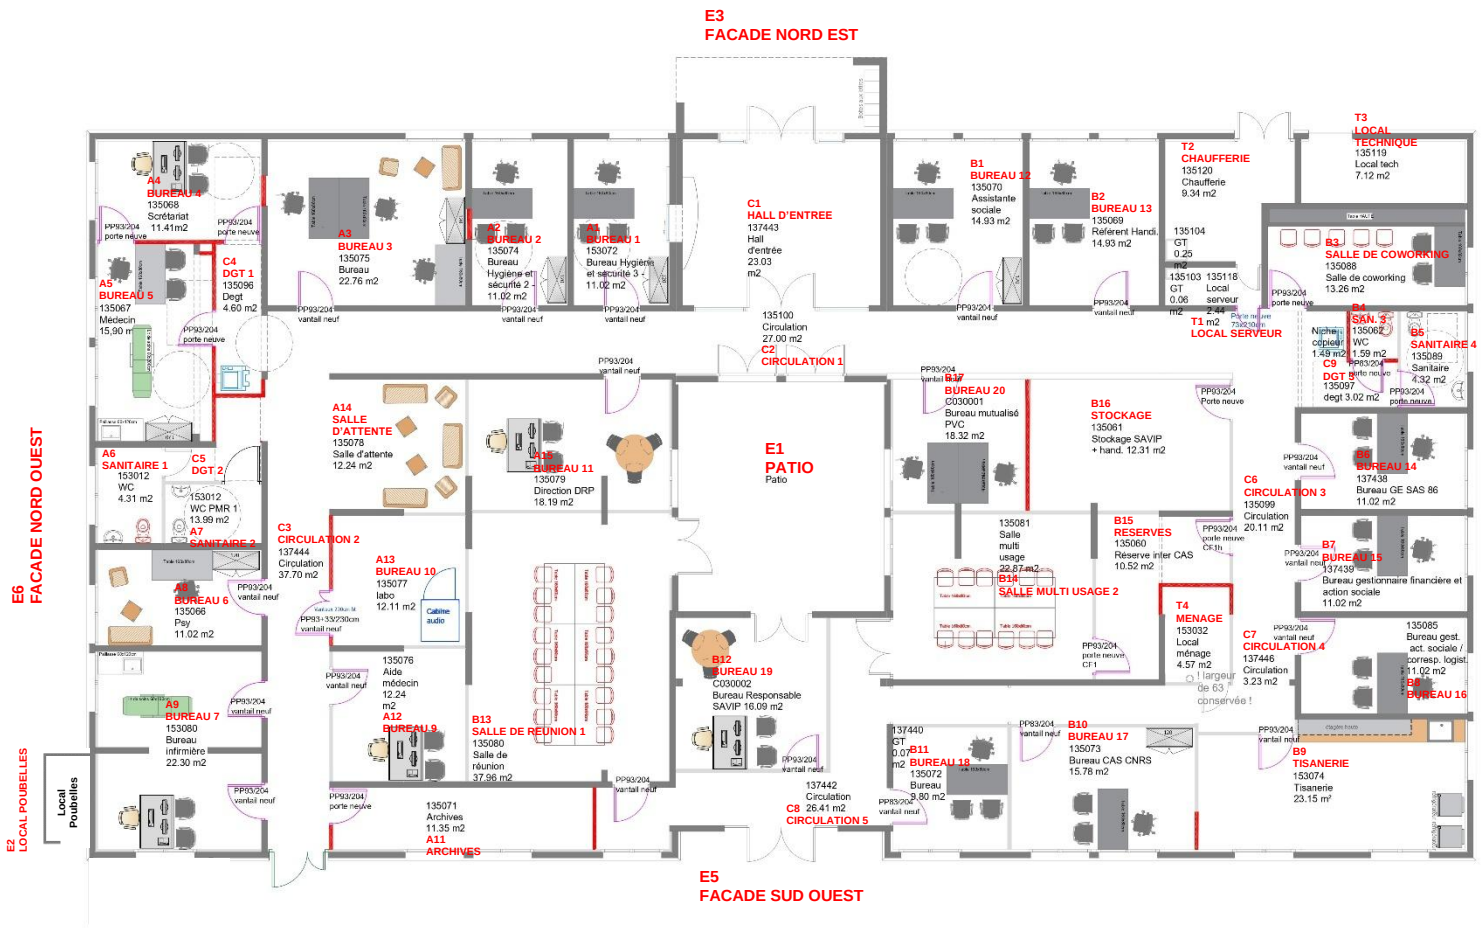


DATE	MODIFICATIONS

UNIVERSITE DE POITIERS
Bâtiment C3


Date : 09/2025
Ech. : 1/50
Dess. : JB
PLAN 03
APS
APD
X
DOE

MAITRE D'OUVRAGE :
1431 Université de Poitiers

PLAN: **Projet 03**
Fichier : dwg

AXE INGENIERIE
B.E.T. DU BATIMENT
71, Av. des Hauts de la Chaume
86280 SAINT BENOIT
TELEPHONE : 05 49 55 45 25
COURRIEL : axeingenierie@axeingenierie.com

25091146

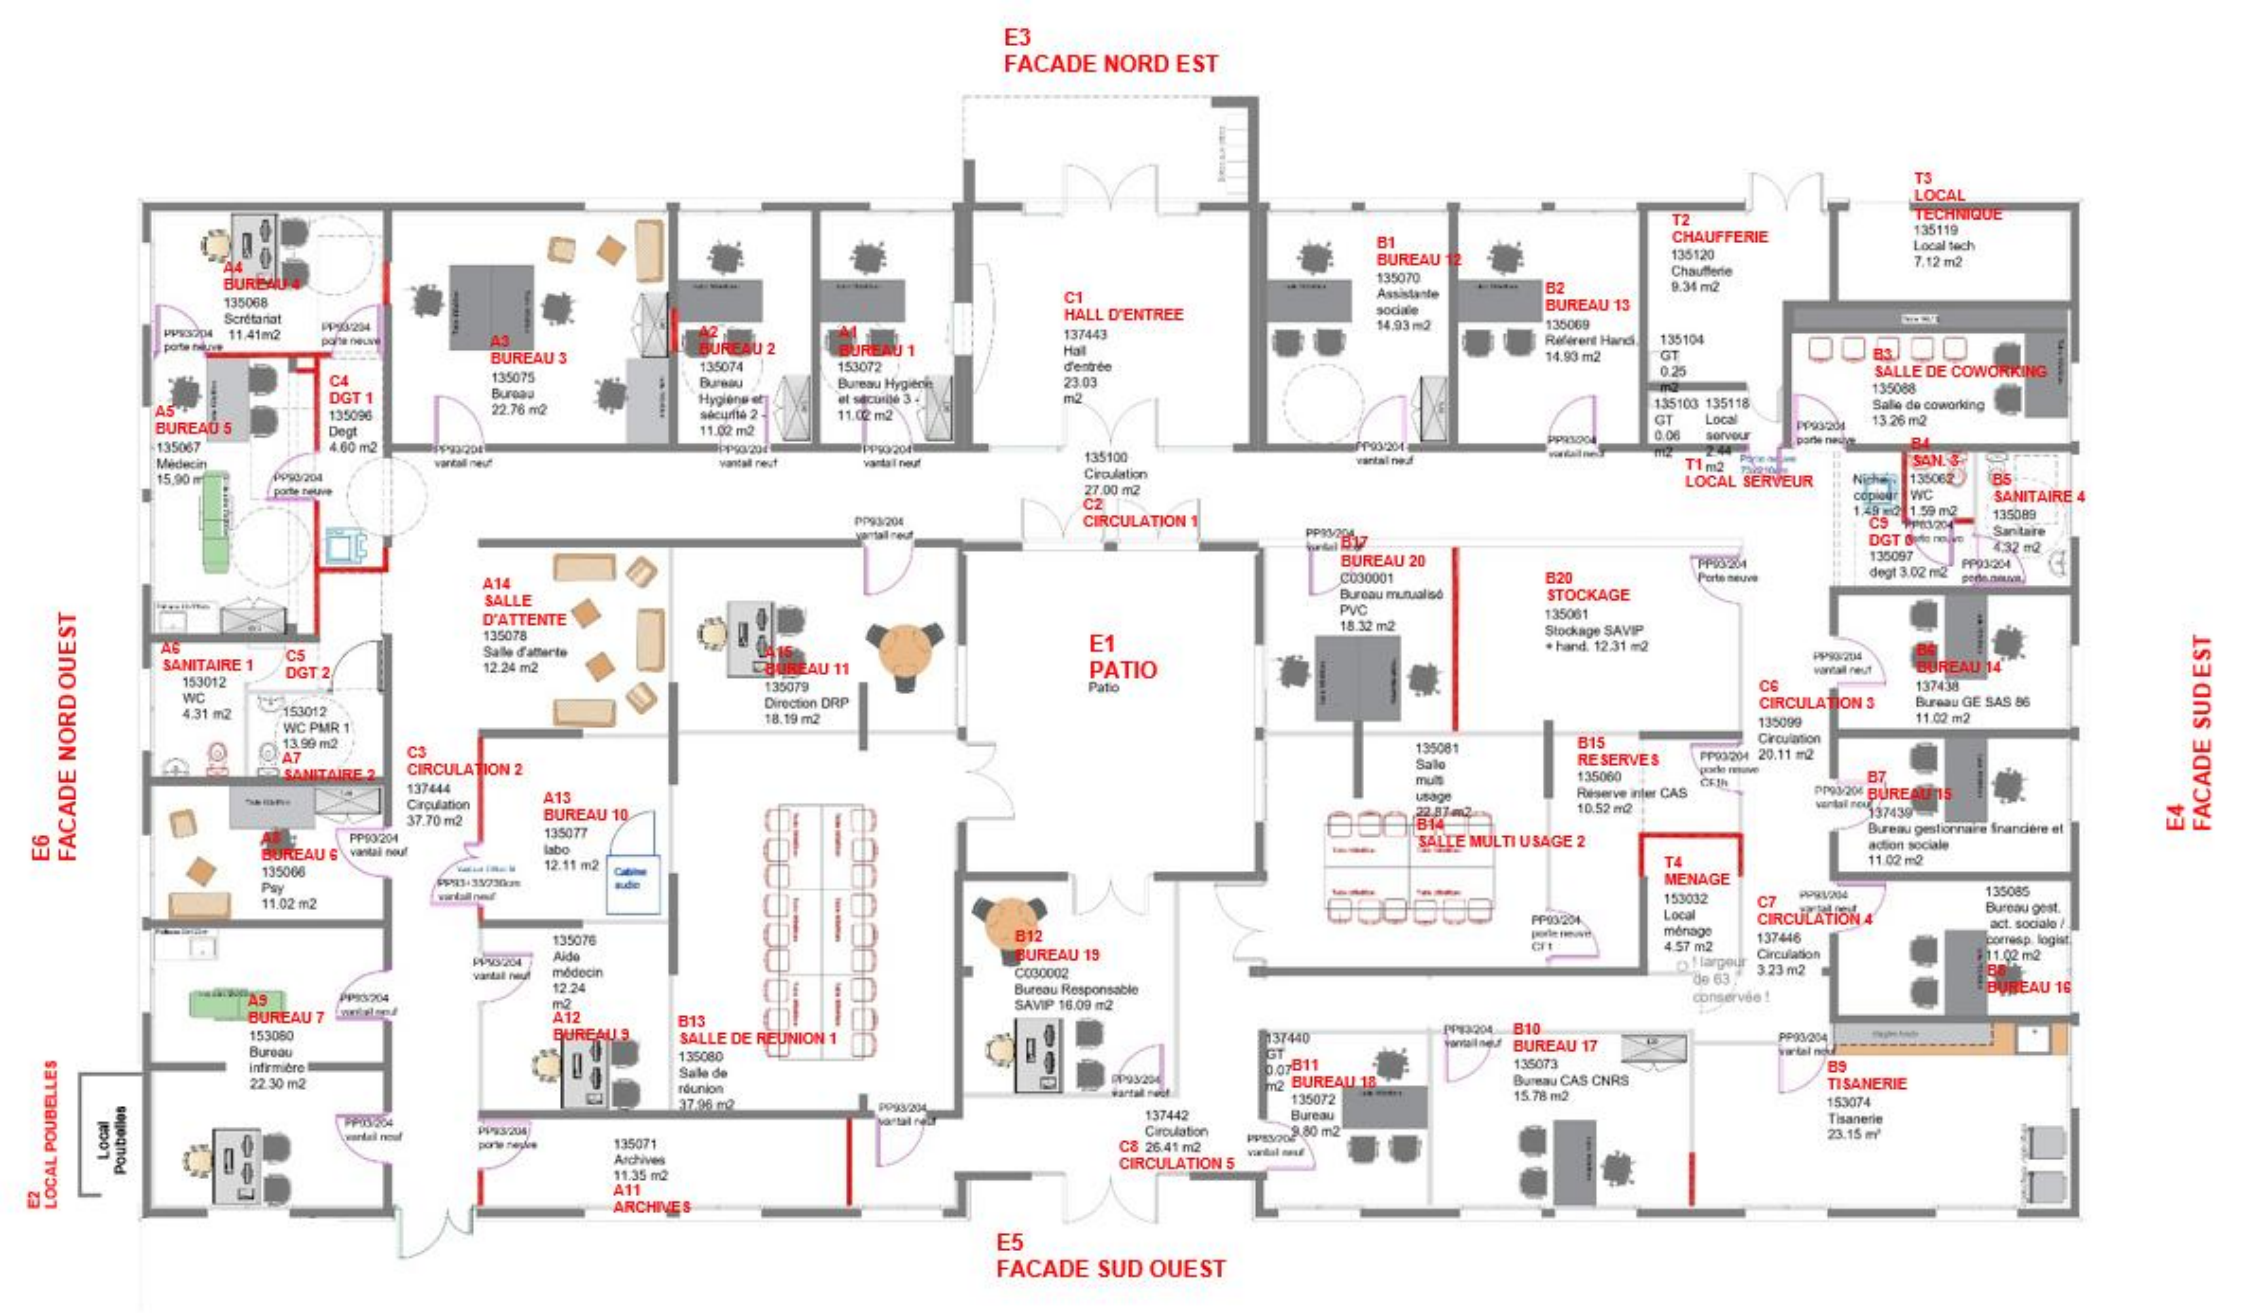
E3
FACADE NORD EST
E6
FACADE NORD OUEST
E4
FACADE SUD EST
E5
FACADE SUD OUEST
E2
LOCAL POUBELLES
A4
BUREAU 4
135068
Scrétariat
11.41m2
A5
BUREAU 5
135067
Médecin
15.90 m2
C4
DGT 1
135096
Degt
4.60 m2
A3
BUREAU 3
135075
Bureau
22.76 m2
A2
BUREAU 2
135074
Bureau Hygiène et sécurité 2 -
11.02 m2
A1
BUREAU 1
153072
Bureau Hygiène et sécurité 3 -
11.02 m2
C1
HALL D'ENTREE
137443
Hall d'entrée
23.03 m2
B1
BUREAU 12
135070
Assistante sociale
14.93 m2
B2
BUREAU 13
135069
Référent Handi.
14.93 m2
T2
CHAUFFERIE
135120
Chaufferie
9.34 m2
135104
GT
0.25 m2
135103
GT
0.06 m2
135118
Local serveur
2.44 m2
T1 m2
LOCAL SERVEUR
T3
LOCAL TECHNIQUE
135119
Local tech
7.12 m2
B3
SALLE DE COWORKING
135088
Salle de coworking
13.26 m2
B4
SAN. 3
135062
WC
1.59 m2
B5
SANITAIRE 4
135089
Sanitaire
4.32 m2
C9
DGT 3
135097
degt 3.02 m2
135100
Circulation
27.00 m2
C2
CIRCULATION 1
A6
SANITAIRE 1
153012
WC
4.31 m2
C5
DGT 2
153012
WC PMR 1
13.99 m2
A7
SANITAIRE 2
A14
SALLE D'ATTENTE
135078
Salle d'attente
12.24 m2
A15
BUREAU 11
135079
Direction DRP
18.19 m2
E1
PATIO
Patio
B17
BUREAU 20
C030001
Bureau mutualisé PVC
18.32 m2
B20
STOCKAGE
135081
Stockage SAVIP
+ hand. 12.31 m2
C6
CIRCULATION 3
135099
Circulation
20.11 m2
B4
BUREAU 14
137438
Bureau GE SAS 86
11.02 m2
C3
CIRCULATION 2
137444
Circulation
37.70 m2
A13
BUREAU 10
135077
labo
12.11 m2
135081
Salle mults usage
22.87 m2
B15
RESERVES
135060
Reserve inter CAS
10.52 m2
B14
SALLE MULTI USAGE 2
B7
BUREAU 15
137439
Bureau gestionnaire financière et action sociale
11.02 m2
A8
BUREAU 6
135066
Psy
11.02 m2
T4
MENAGE
153032
Local ménage
4.57 m2
C7
CIRCULATION 4
137446
Circulation
3.23 m2
135085
Bureau gest. act. sociale / corresp. logist.
11.02 m2
B8
BUREAU 16
135076
Aide médecin
12.24 m2
A12
BUREAU 9
B13
SALLE DE REUNION 1
135080
Salle de réunion
37.96 m2
B12
BUREAU 19
C030002
Bureau Responsable SAVIP
16.09 m2
largeur de 63 conservée !
A9
BUREAU 7
153080
Bureau infirmière
22.30 m2
Local Poubelles
135071
Archives
11.35 m2
A11
ARCHIVES
137442
Circulation
26.41 m2
C8
CIRCULATION 5
137440
GT
0.07 m2
B11
BUREAU 18
135072
Bureau
9.80 m2
B10
BUREAU 17
135073
Bureau CAS CNRS
15.78 m2
B9
TISANERIE
153074
Tisanerie
23.15 m²