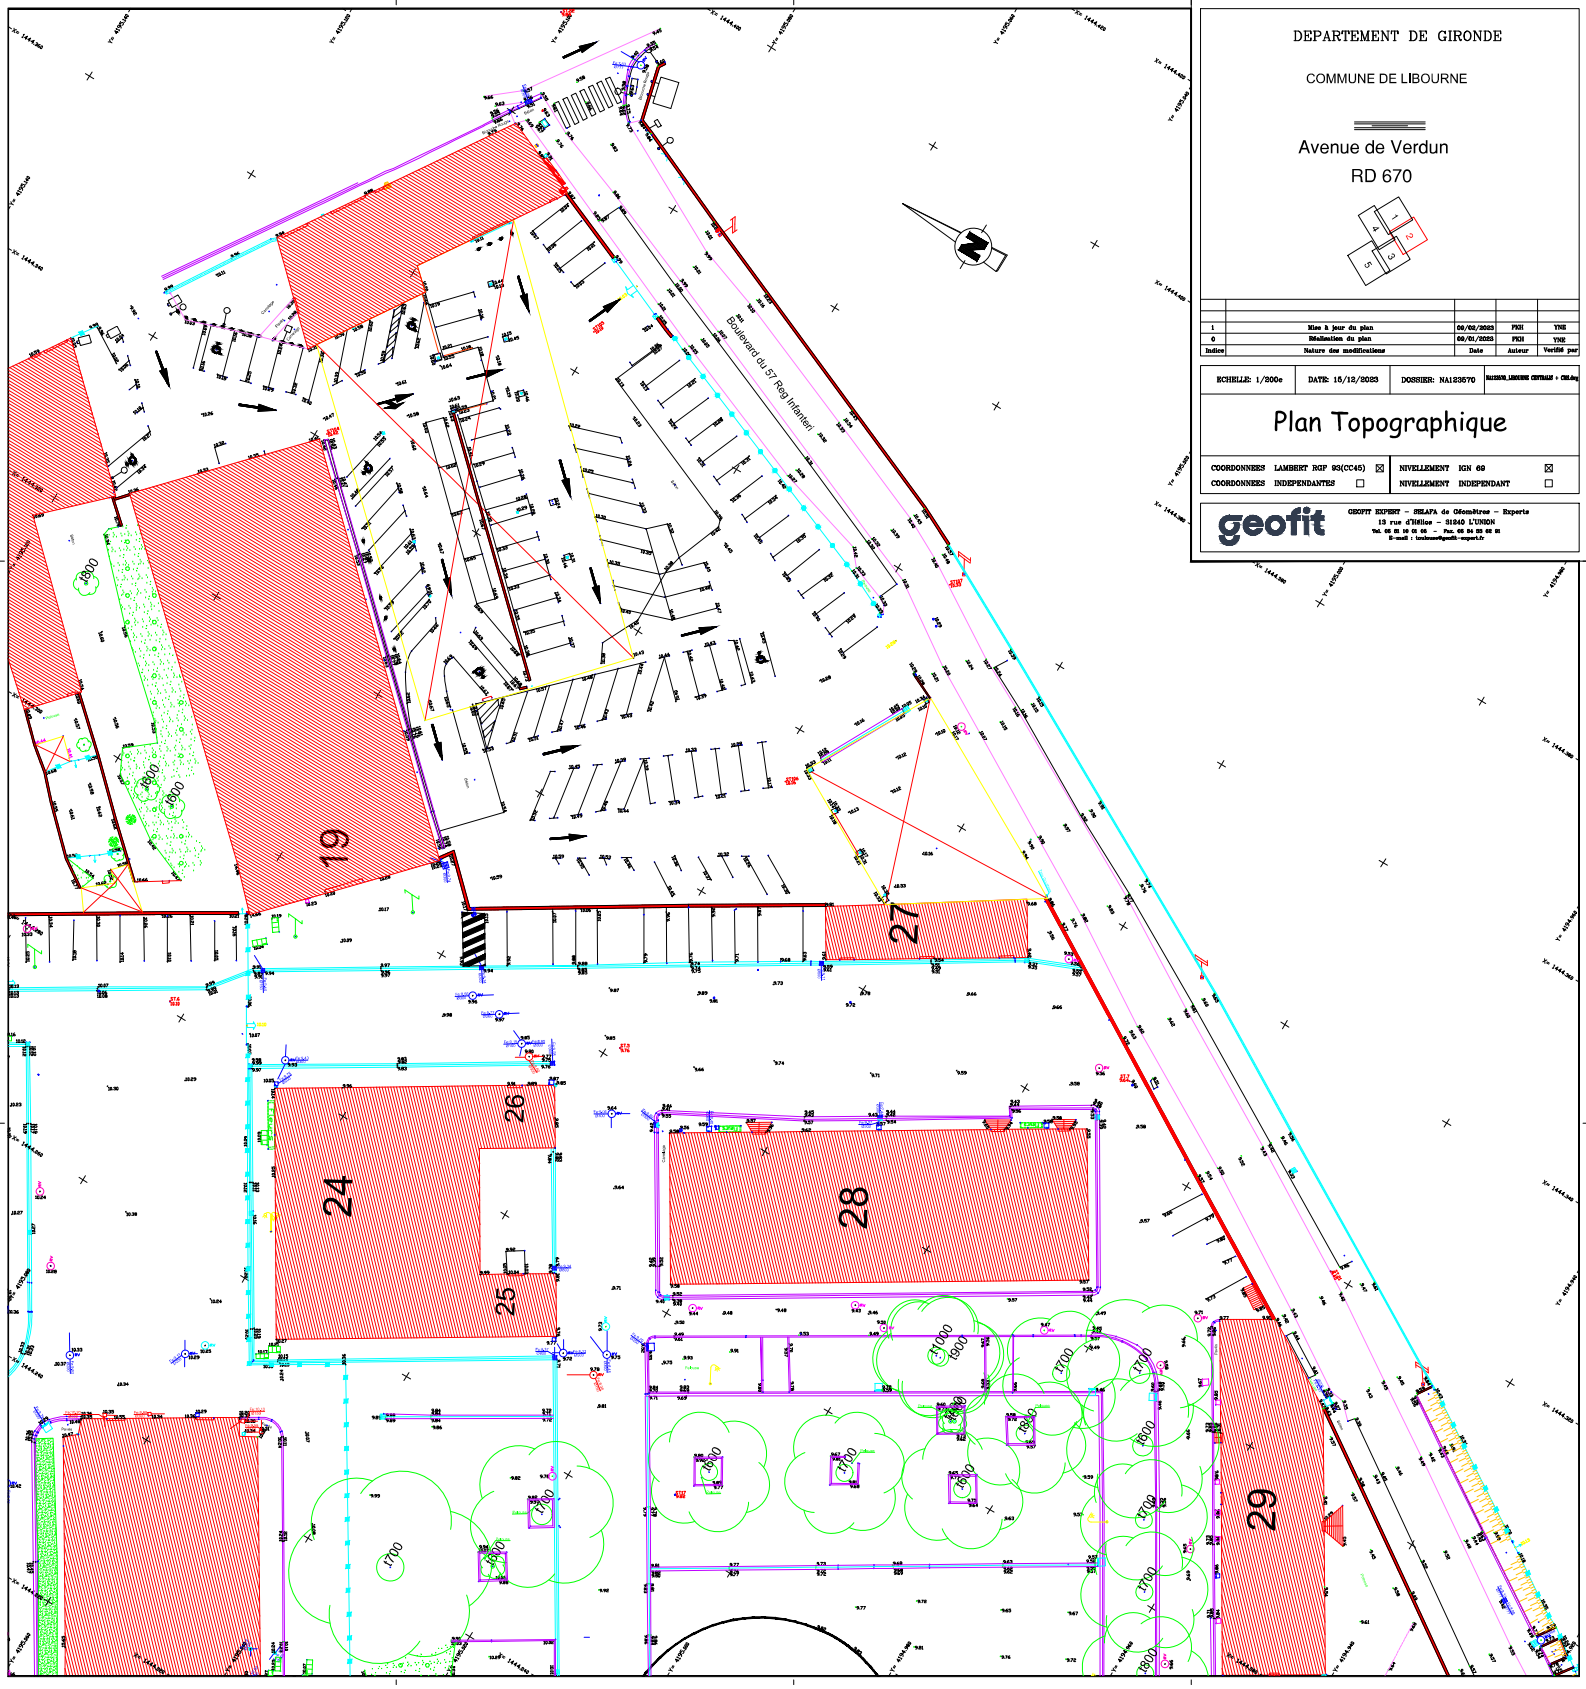


DEPARTEMENT DE GIRONDE

COMMUNE DE LIBOURNE

Avenue de Verdun

RD 670

Indice	Nature des modifications	Date	Auteur	Verifié par
1	Mise à jour du plan	06/02/2023	FKH	YNE
0	Réalisation du plan	06/01/2023	FKH	YNE

ECHELLE: 1/200e | DATE: 15/12/2023 | DOSSIER: NA123670 | MAIRIE_LIBOURNE CENTRALE - CHLdg

Plan Topographique

COORDONNEES LAMBERT RGF 93(CC45) ☒ | NIVELLEMENT IGN 69 ☒

COORDONNEES INDEPENDANTES ☐ | NIVELLEMENT INDEPENDANT ☐

geofit

GEOFIT EXPERT – SELAFA de Géomètres – Experts
13 rue d'Hélios – 31240 L'UNION
Tel. 05 61 09 61 65 – Fax. 05 34 52 52 61
E-mail : toulouse@geofit-expert.fr