
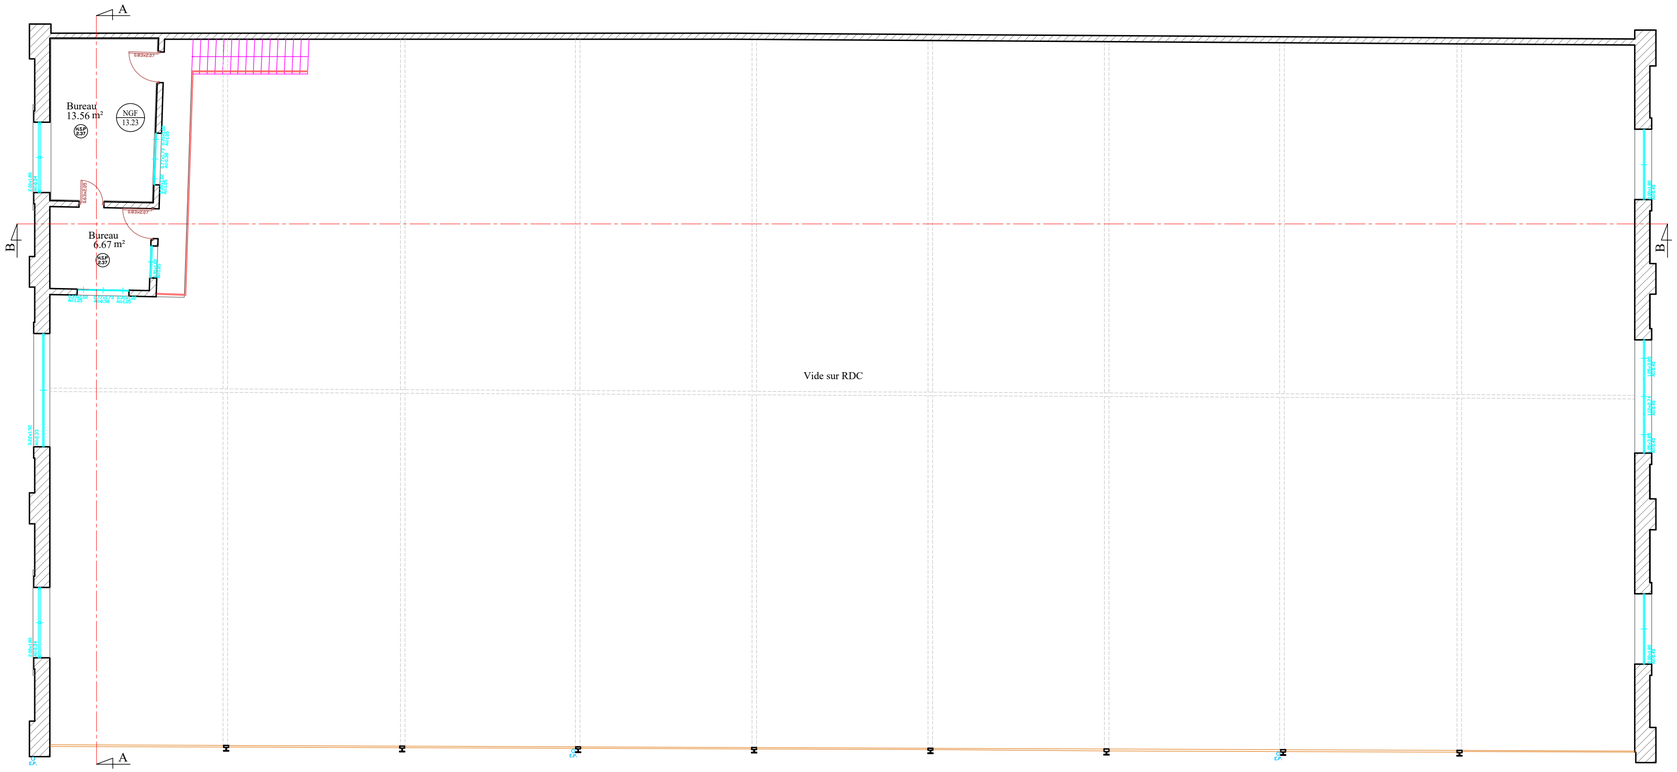


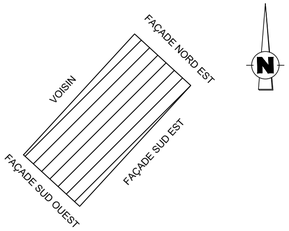

MINISTÈRE DE L'INTÉRIEUR

MINISTÈRE DE L'INTÉRIEUR
Liberté
Égalité
Fraternité

Caserne de Libourne

Place Joffre

33500 LIBOURNE

PLAN DE NIVEAU

Bâtiment 19 - Mezzanine

Date du levé : 04-15/12/2023	Echelle : 1/100	Fichier : U4-CASERNES-BAT19-N+mezzanine-240229.dwg	N°: NA123570

COORDONNEES RGF93-CC45	☒	NIVELLEMENT NGF IGN69	☒
COORDONNEES INDEPENDANTES	☐	NIVELLEMENT INDEPENDANT	☐

MODIFICATIONS

Indice	Date	Objet
a	16/02/2024	Edition originale
b		
c		
d		
e		

geofit
GÉOMÈTRE - EXPERT

GÉOMÈTRE-EXPERT
GARANT D'UN CADRE DE VIE DURABLE

Agence de Nantes - Siège social
7 rue Alfred Kastler
44307 NANTES - FRANCE
Tél. +33 (0)2 40 68 28 90
nantes@geofit.fr / www.geofit.fr