



# DETAIL D'ABOUT

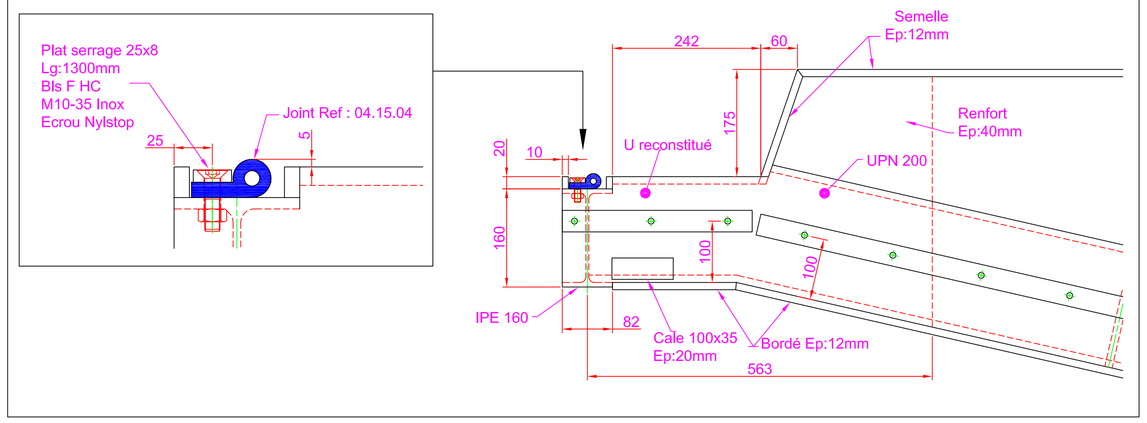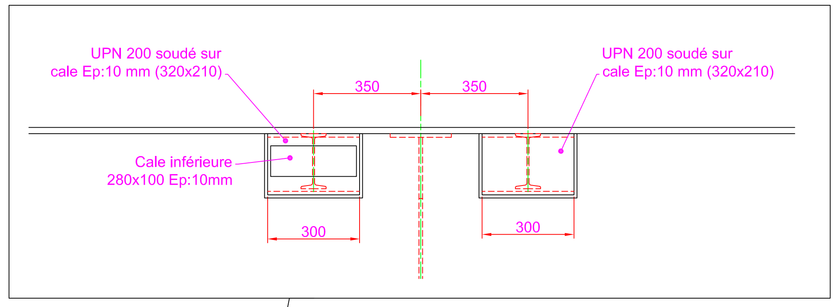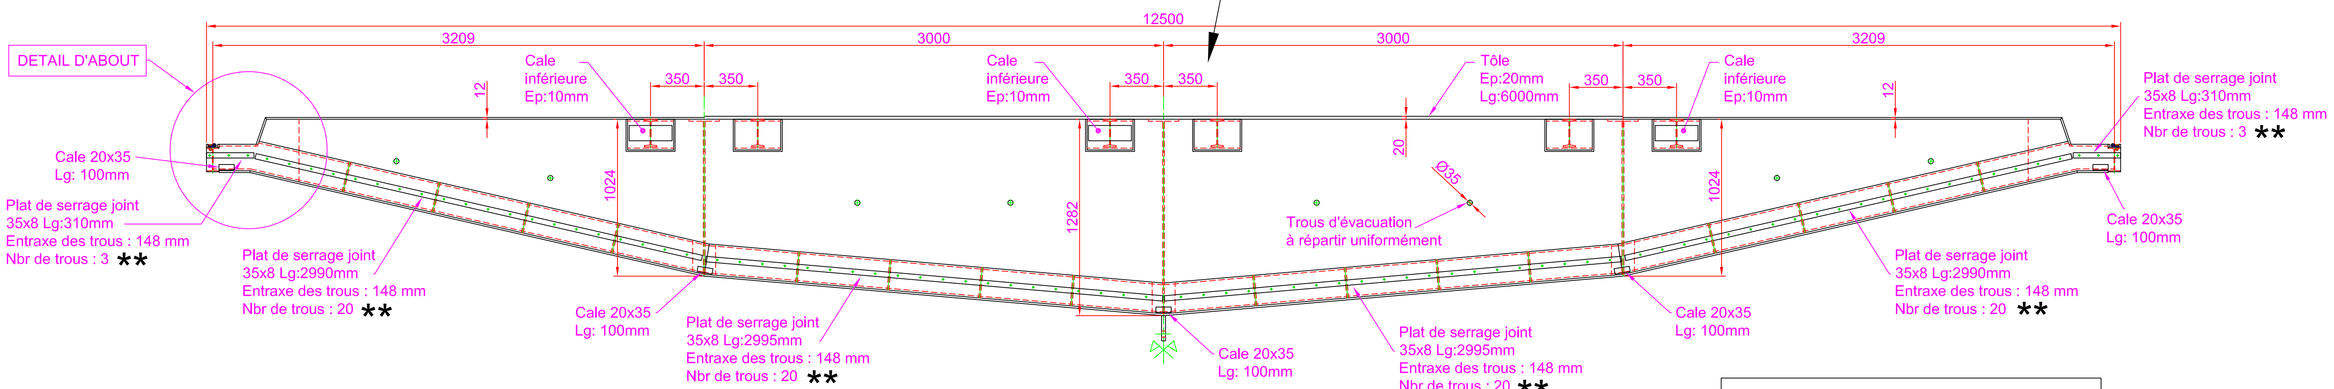

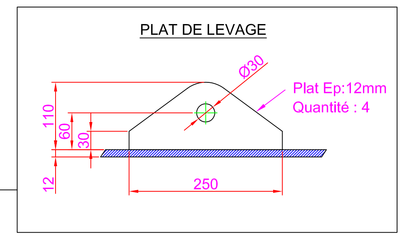



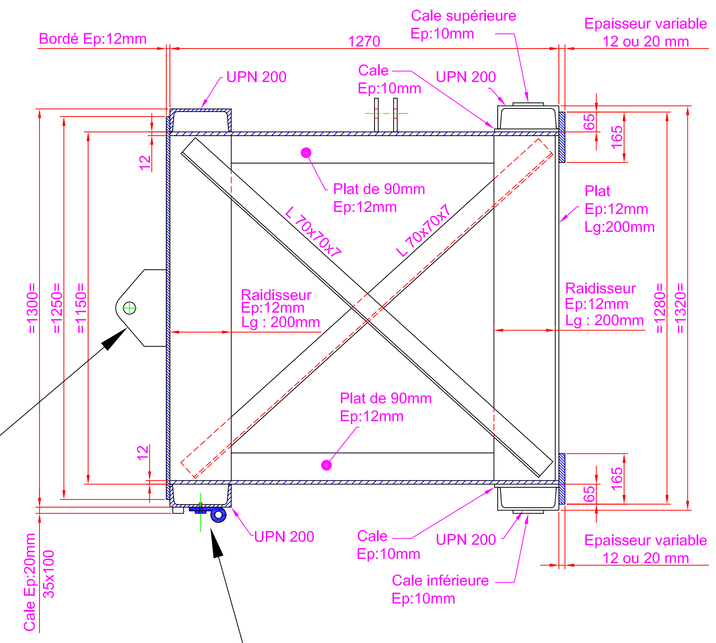



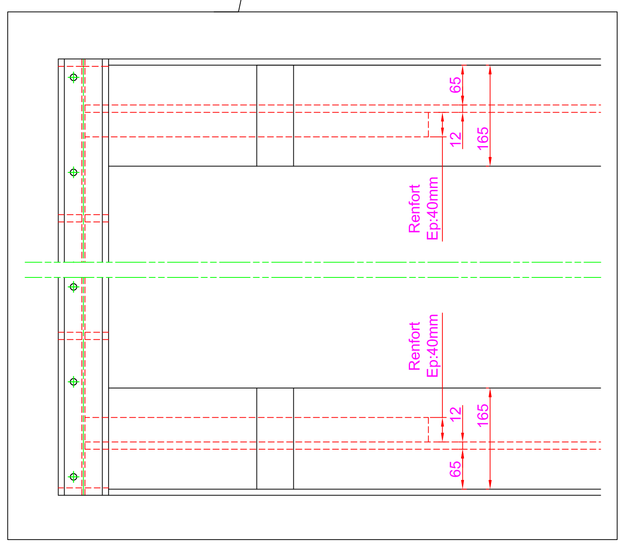

## Vue B


Sans les cales Ep:10mm

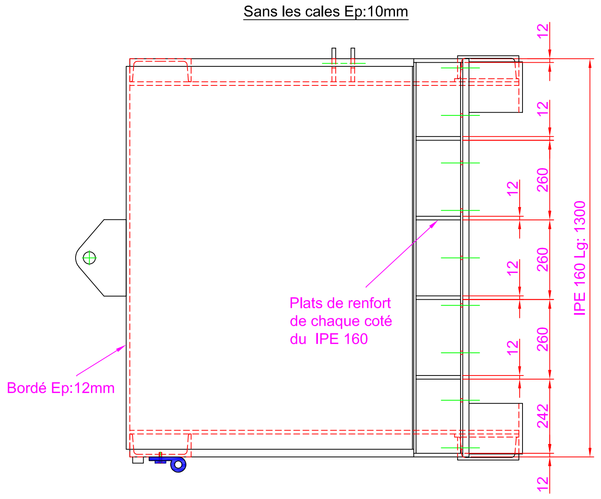




## COUPE A-A







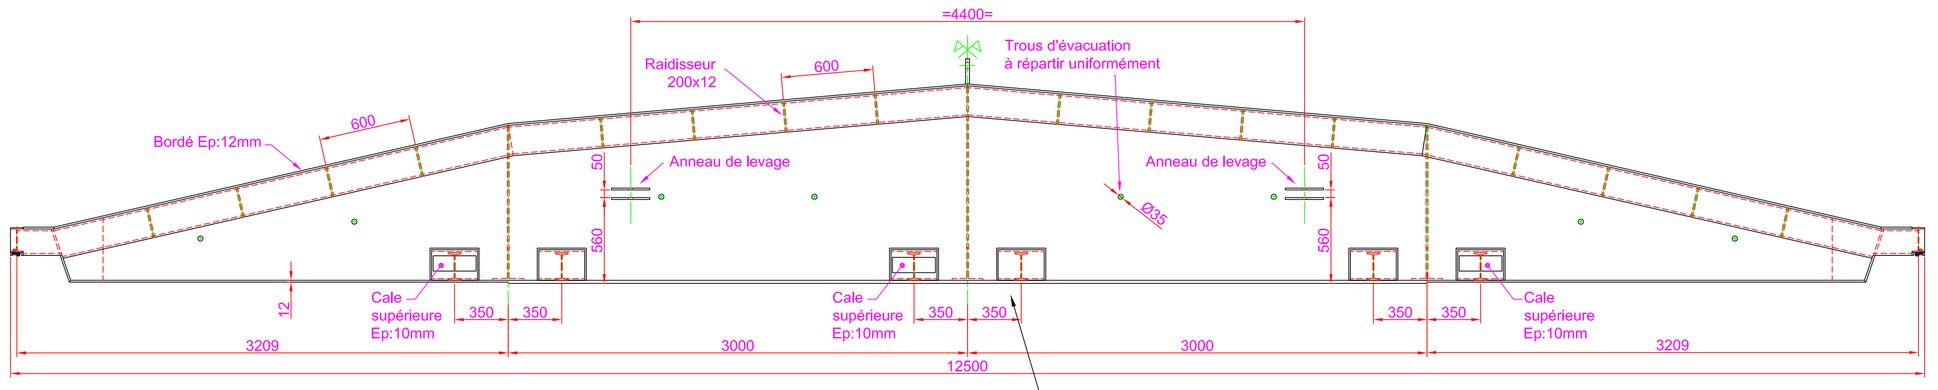

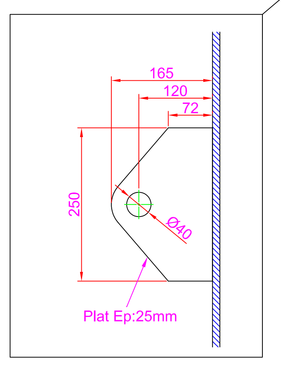NOTA : ( Suivant relevés du 13/08/20 )

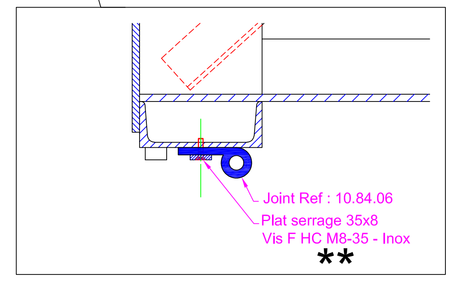* Entraxe des trous variable

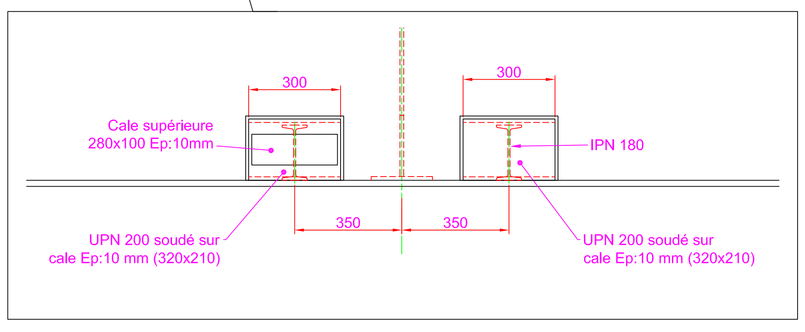** Entraxes ,diamétres des trous et boulonneries variables

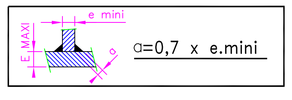Nombre total de bartardeaux = 4
- 3 Batardeaux type A - Cales supérieures uniquement
- 1 Batardeau type B - Cales inférieures uniquement

Matiére : non connue

NOTA:

Surface de peinture avec les plats de serrage : 143 m2

| INDICE | DATE | DESIGNATION | DESSINE PAR | VERIFIE PAR | APPROUVE PAR |
|---|---|---|---|---|---|
| 0 | 11/08/20 | EMISSION ORIGINALE | PON | TAY | |

EMISSIONS

ARTELIA INDUSTRIE
51/52 Route de Furnes - BP 50100
59413 COUDEKERQUE-BRANCHE CEDEX
03.28.24.90.00
www.arteliagroup.com

VNF
ECLUSE DES FONTINETTES
BATARDEAU INTERMEDIAIRE AMONT
PLAN D'ENSEMBLE ET DETAILS

Affaire N° : DTG020
Réf. Client : -
Echelle : 1/10 - 1/5 | A0
Numéro | Rev. | Statut
DTG020-STR-101 | 0 |