




DETAIL D'ABOUT

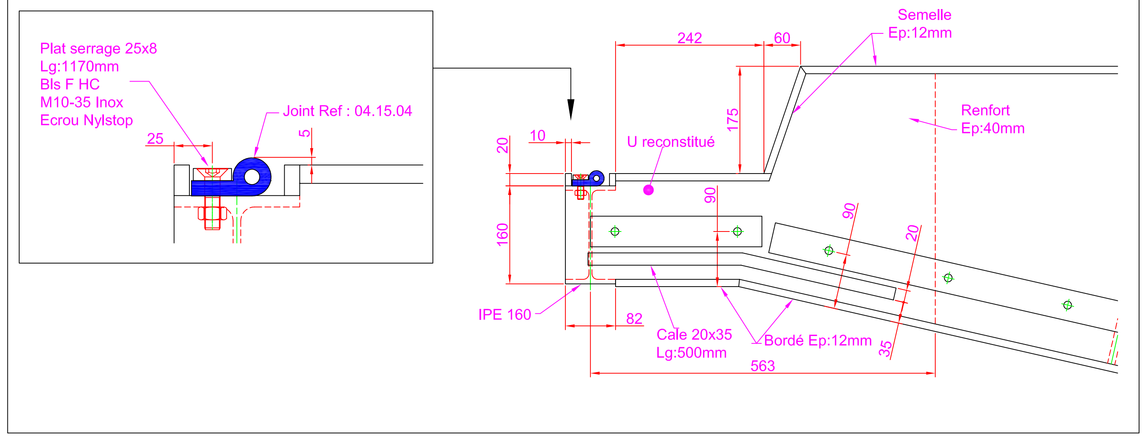

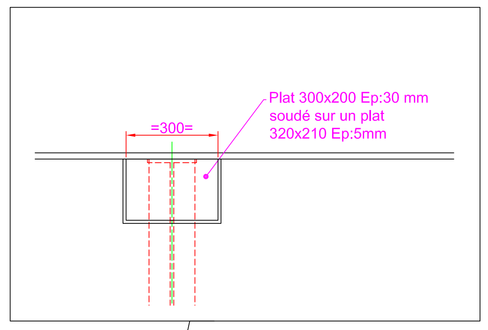

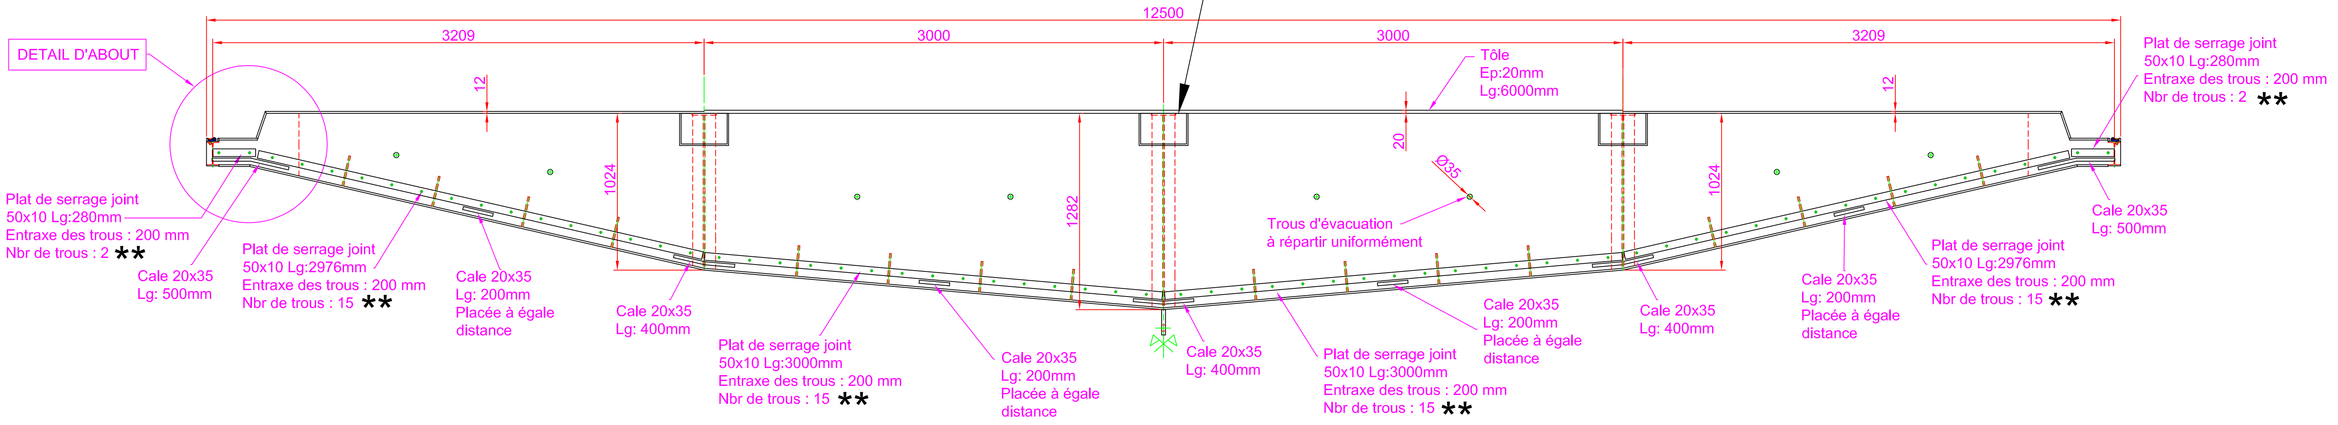

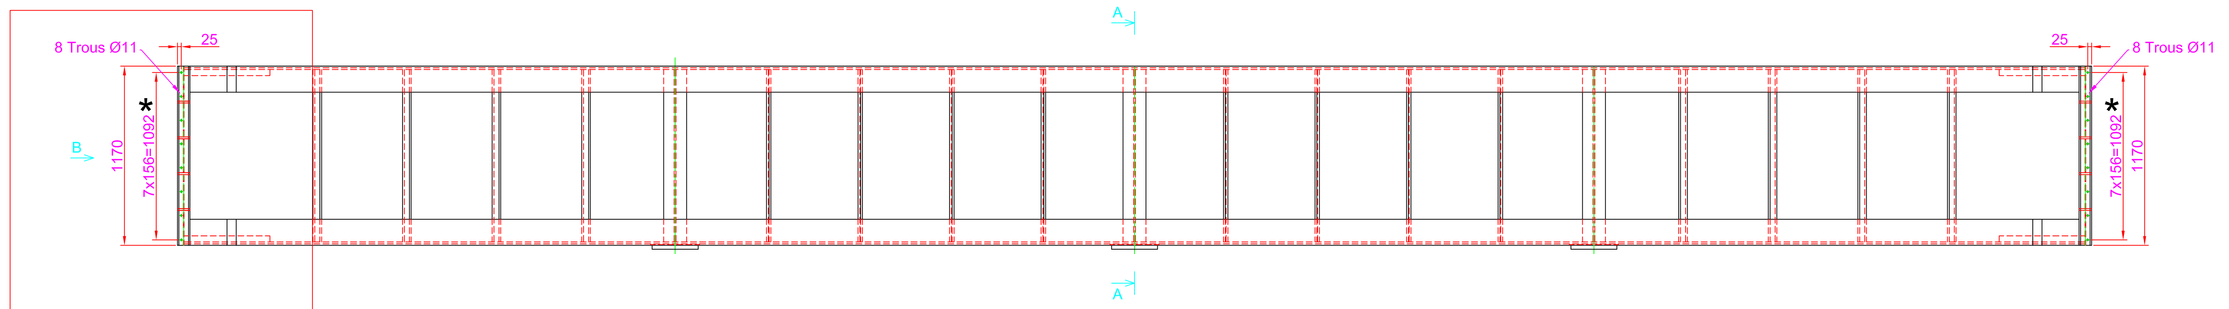

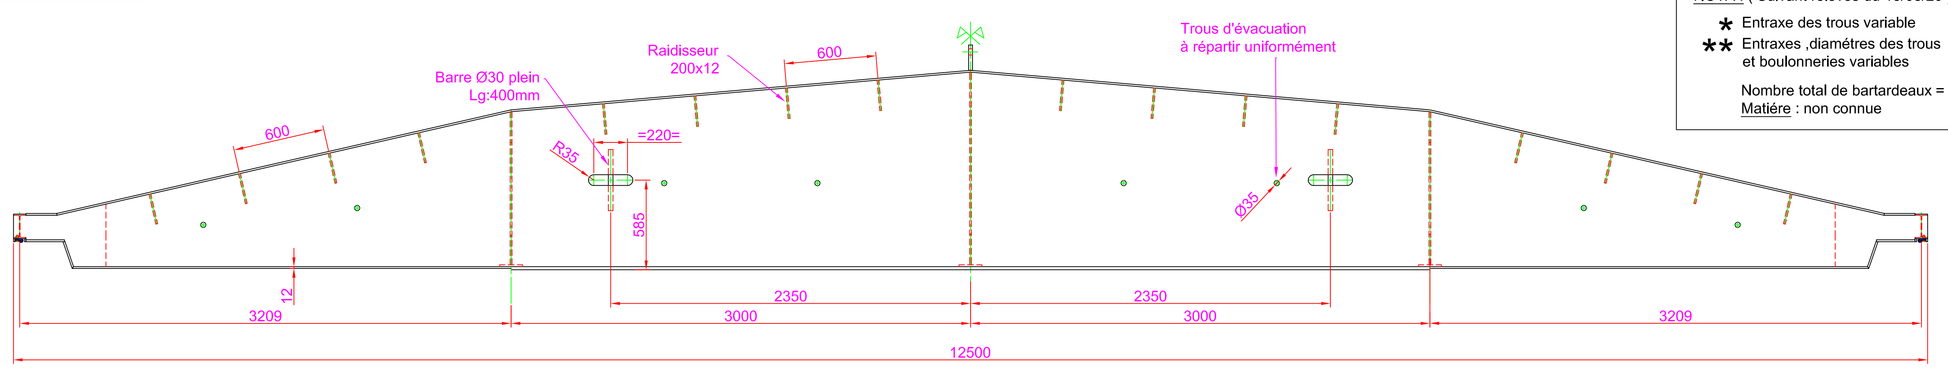


NOTA : (Suivant relevés du 13/08/20)

* Entraxe des trous variable


** Entraxes ,diamétres des trous et boulonneries variables

Nombre total de bartardeaux = 4


Matiére : non connue

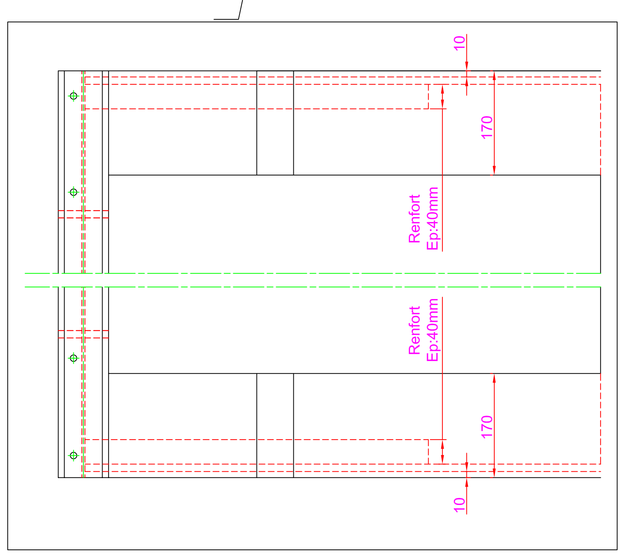



Vue B

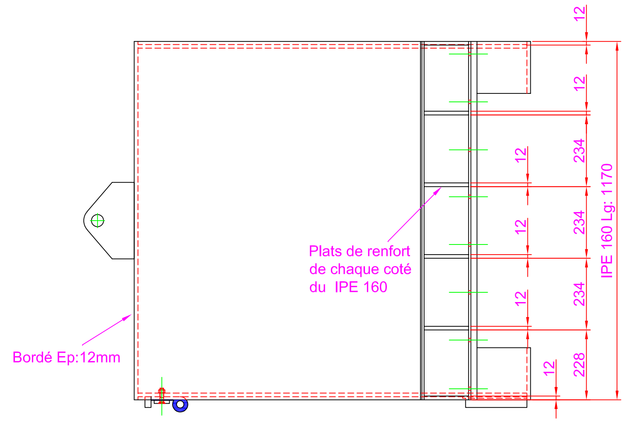

COUPE A-A

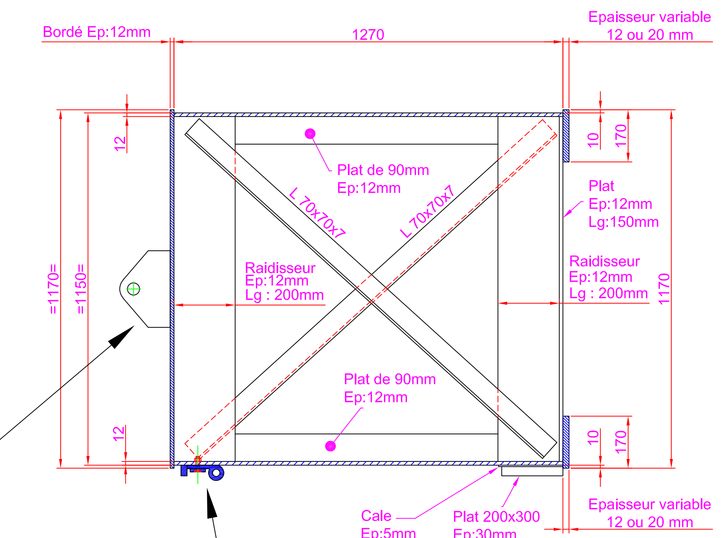


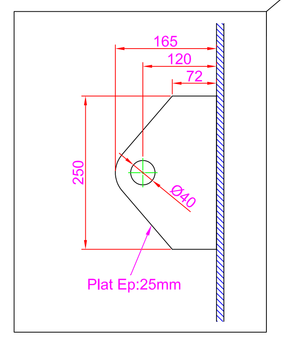

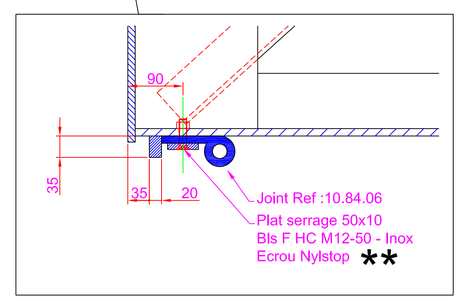

NOTA:

Surface de peinture avec les plats de serrage : 132 m2

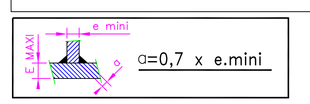

INDICE	DATE	DESIGNATION	DESSINE PAR	VERIFIE PAR	APPROUVE PAR
0	11/08/20	EMISSION ORIGNALE	PON	TAY	

EMISSIONS

ARTELIA INDUSTRIE
51/52 Route de Furnes - BP 50100
59413 COUDEKERQUE-BRANCHE CEDEX
03.28.24.90.00
www.arteliagroup.com

VNF

ECLUSE DES FONTINETTES

BATARDEAU AVAL

PLAN D'ENSEMBLE ET DETAILS

Affaire N° : DTG020

Réf. Client : -

Echelle : 1/10 - 1/5 | A0

N-Intro | Nav | Suivi

DTG020 -STR -100 | 0