




DETAIL D'ABOUT

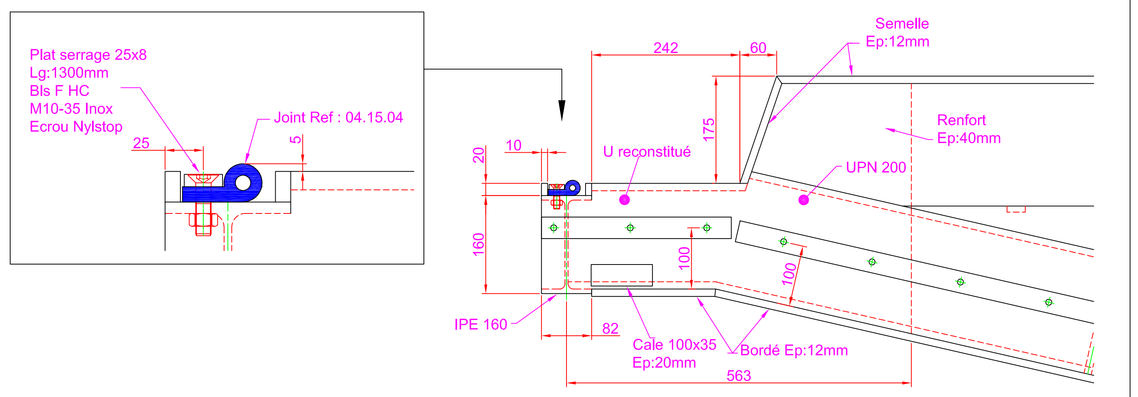


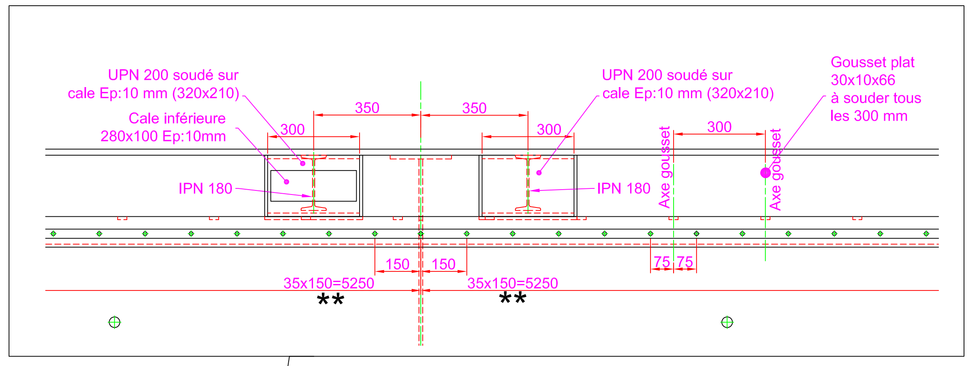

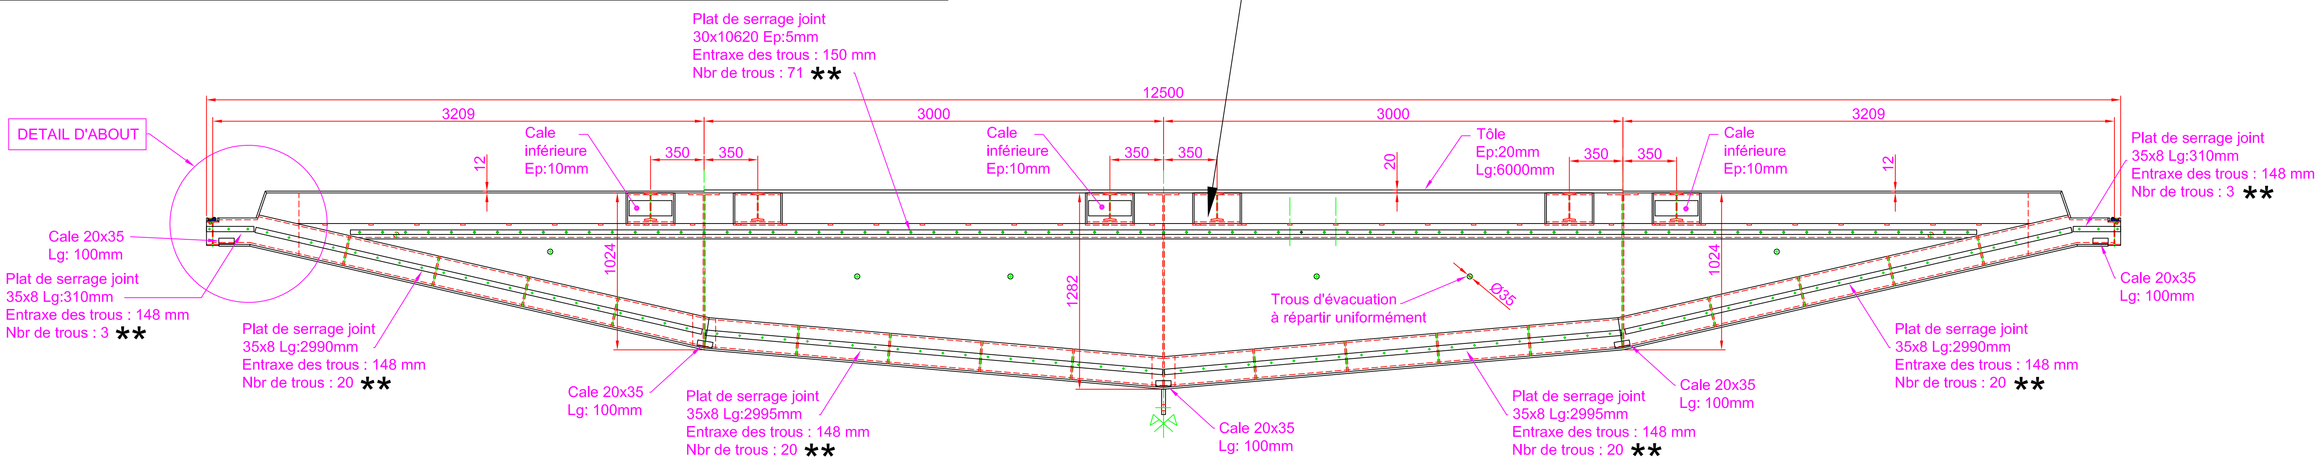

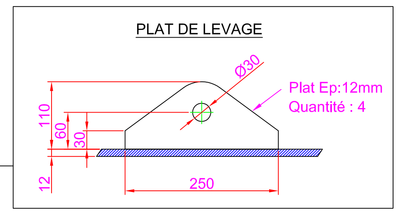

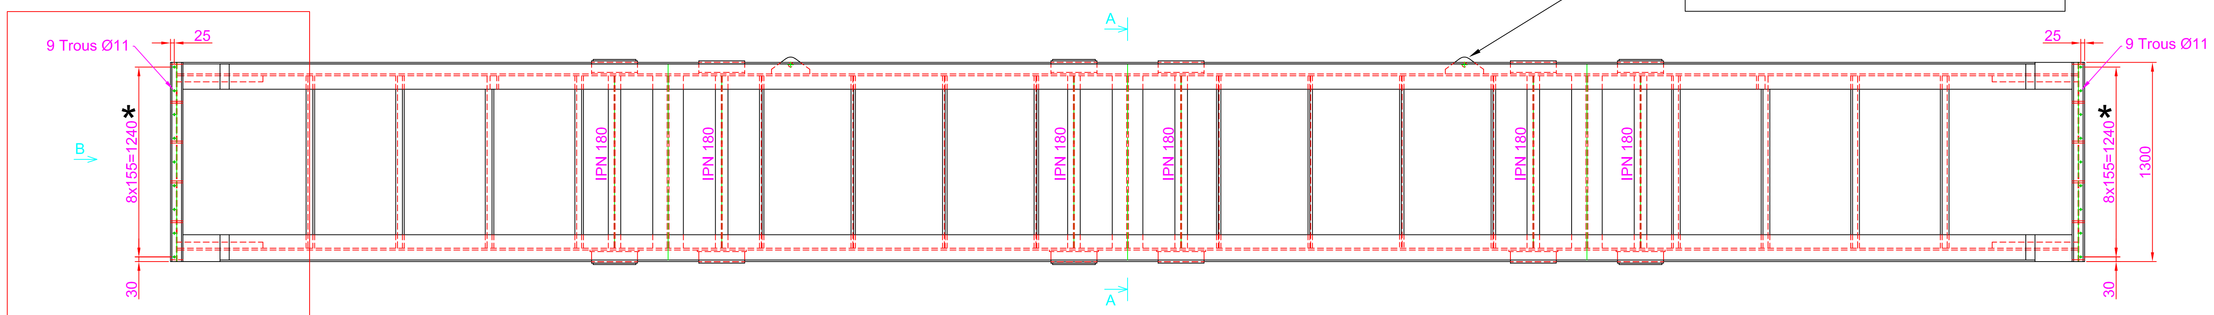


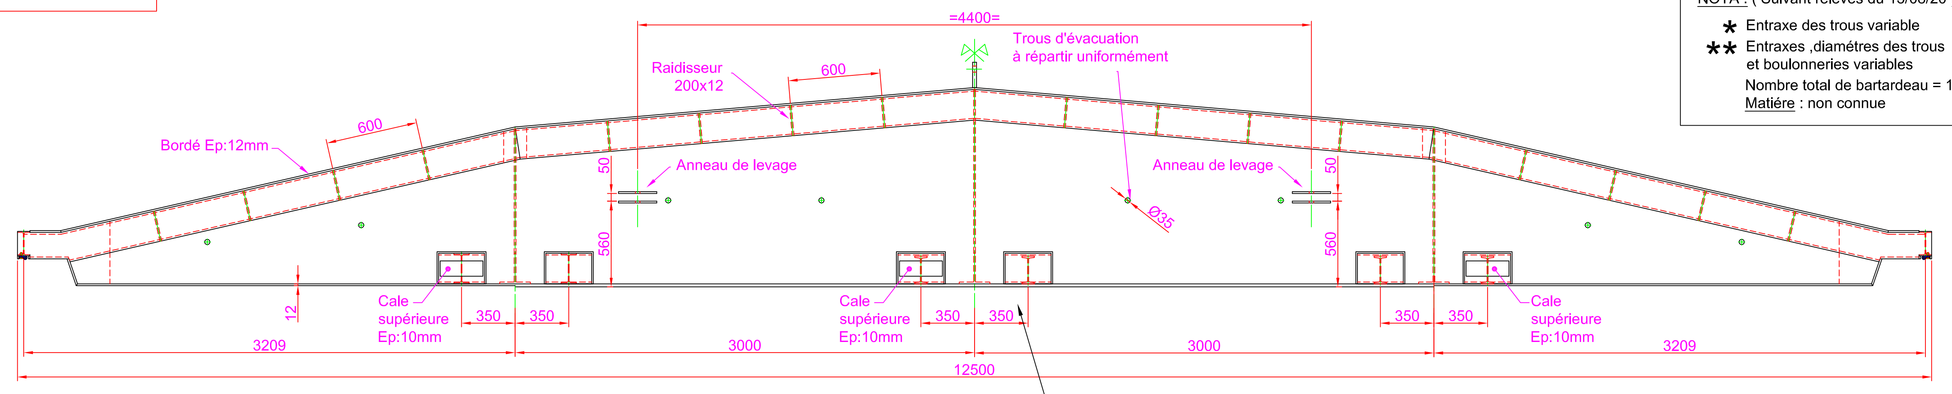


NOTA : (Suivant relevés du 13/08/20)


* Entraxe des trous variable

** Entraxes ,diamétres des trous et boulonneries variables
Nombre total de bartardeau = 1
Matiére : non connue

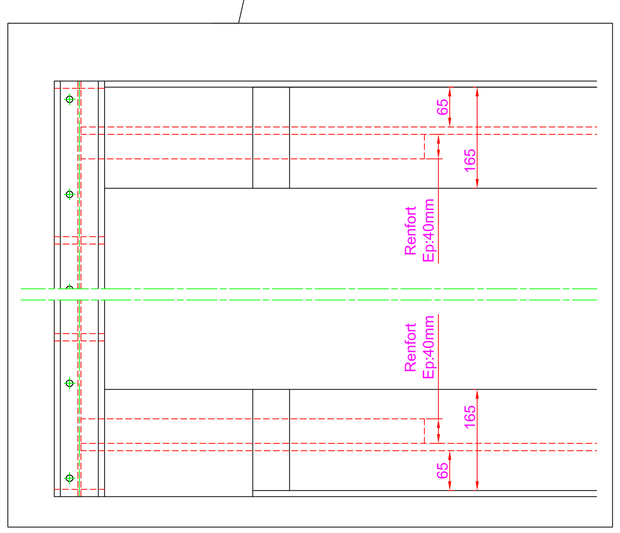


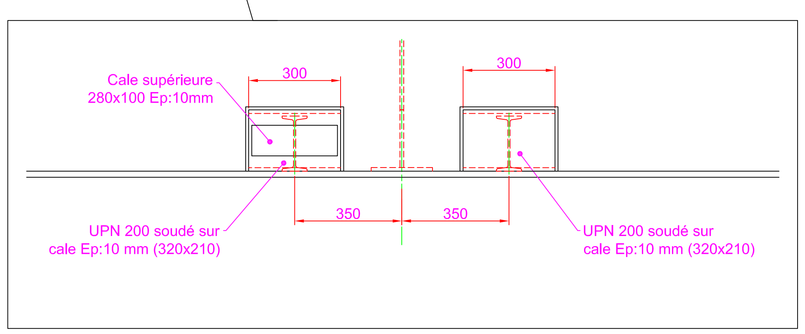



Vue B

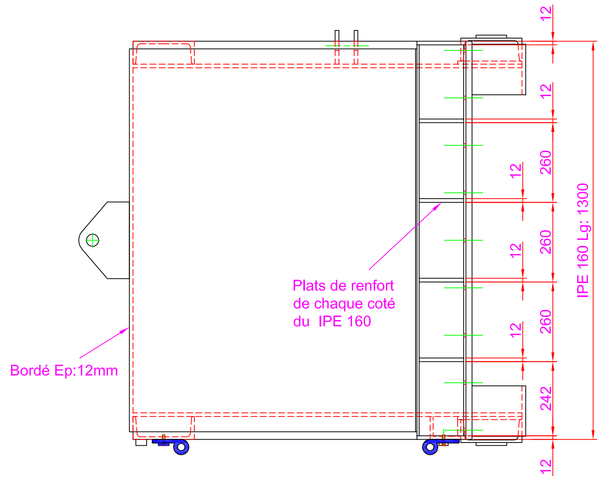


COUPE A-A

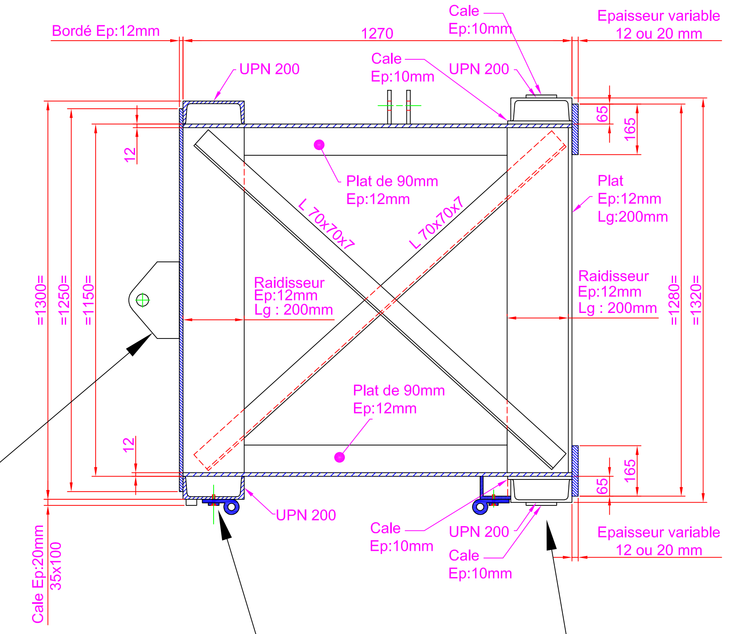

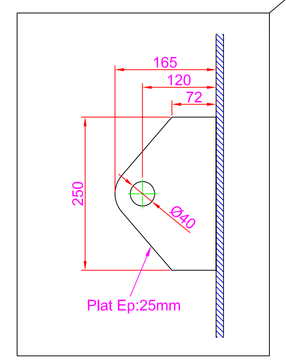


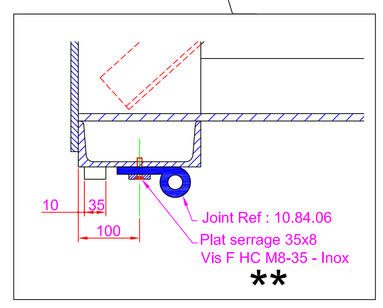

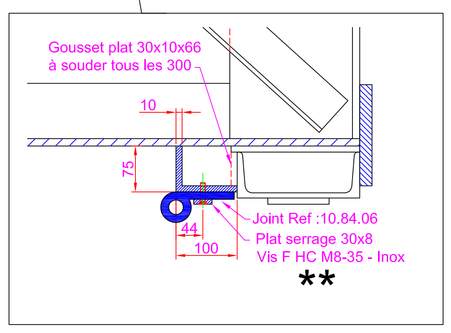

NOTA:

Surface de peinture avec les plats de serrage : 158 m2

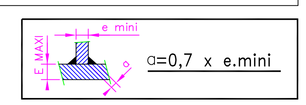

0	11/08/20	EMISSION ORIGINALE	PON	TAY
INDICE	DATE	DESIGNATION	DESSINE PAR	VERIFIE PAR	APPROUVE PAR

EMISSIONS

ARTELIA INDUSTRIE
51/52 Route de Furnes - BP 50100
59413 COUDEKERQUE-BRANCHE CEDEX
03.28.24.90.00
www.arteliagroup.com

VNF

ECLUSE DES FONTINETTES

BATARDEAU INFERIEUR AMONT

PLAN D'ENSEMBLE ET DETAILS

Affaire N° : DTG020	
Réf. Client : -	
Echelle : 1/10-1/5	A0
Numéro	Rév. / Statut
DTG020-STR-102	0