
BIBLIOTHÈQUE NATIONALE DE FRANCE

CAMUS

Carnet de plans

Phase DCE
06/10/2026

Studio Formule,
128, rue de Turenne, 75003 PARIS
juliette@studioformule.com / augustine@studioformule.com

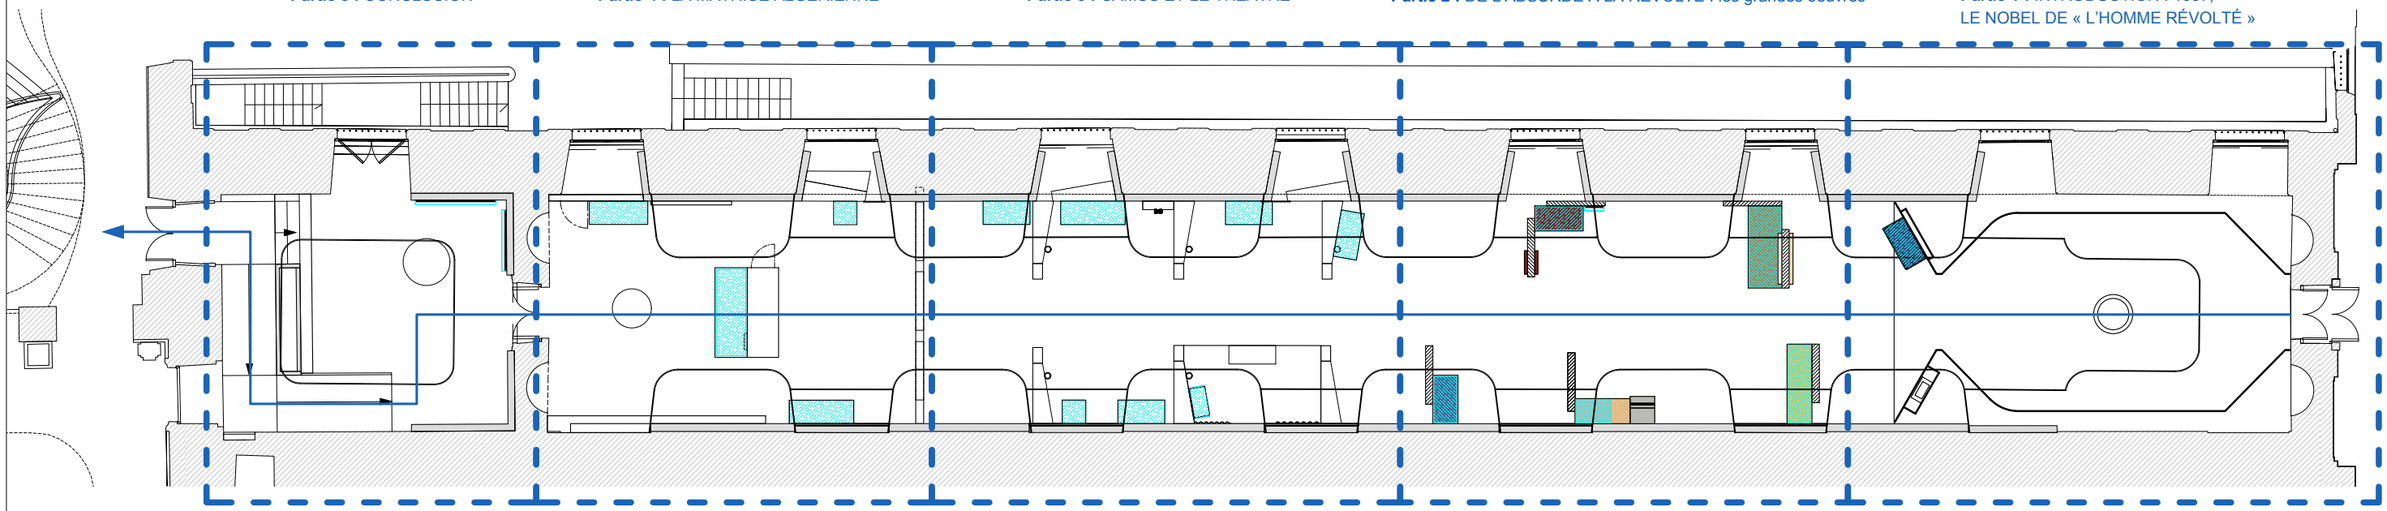


Architecte d'intérieur
Studio Formule
Studio Formule
128, rue de Turenne, 75003 Paris
hello@studioformule.com

Maîtrise d'ouvrage
BnF Bibliothèque nationale de France
BNF, Bibliothèque nationale de France
5, rue Vivienne, 75002 Paris

PLAN SECTIONS

EXPOSITION ALBERT CAMUS - Scénographie

Phase	Echelle	Format	
DCE	1/150	A3	01
Date **06/10/2026**	Indice A	Unité m	

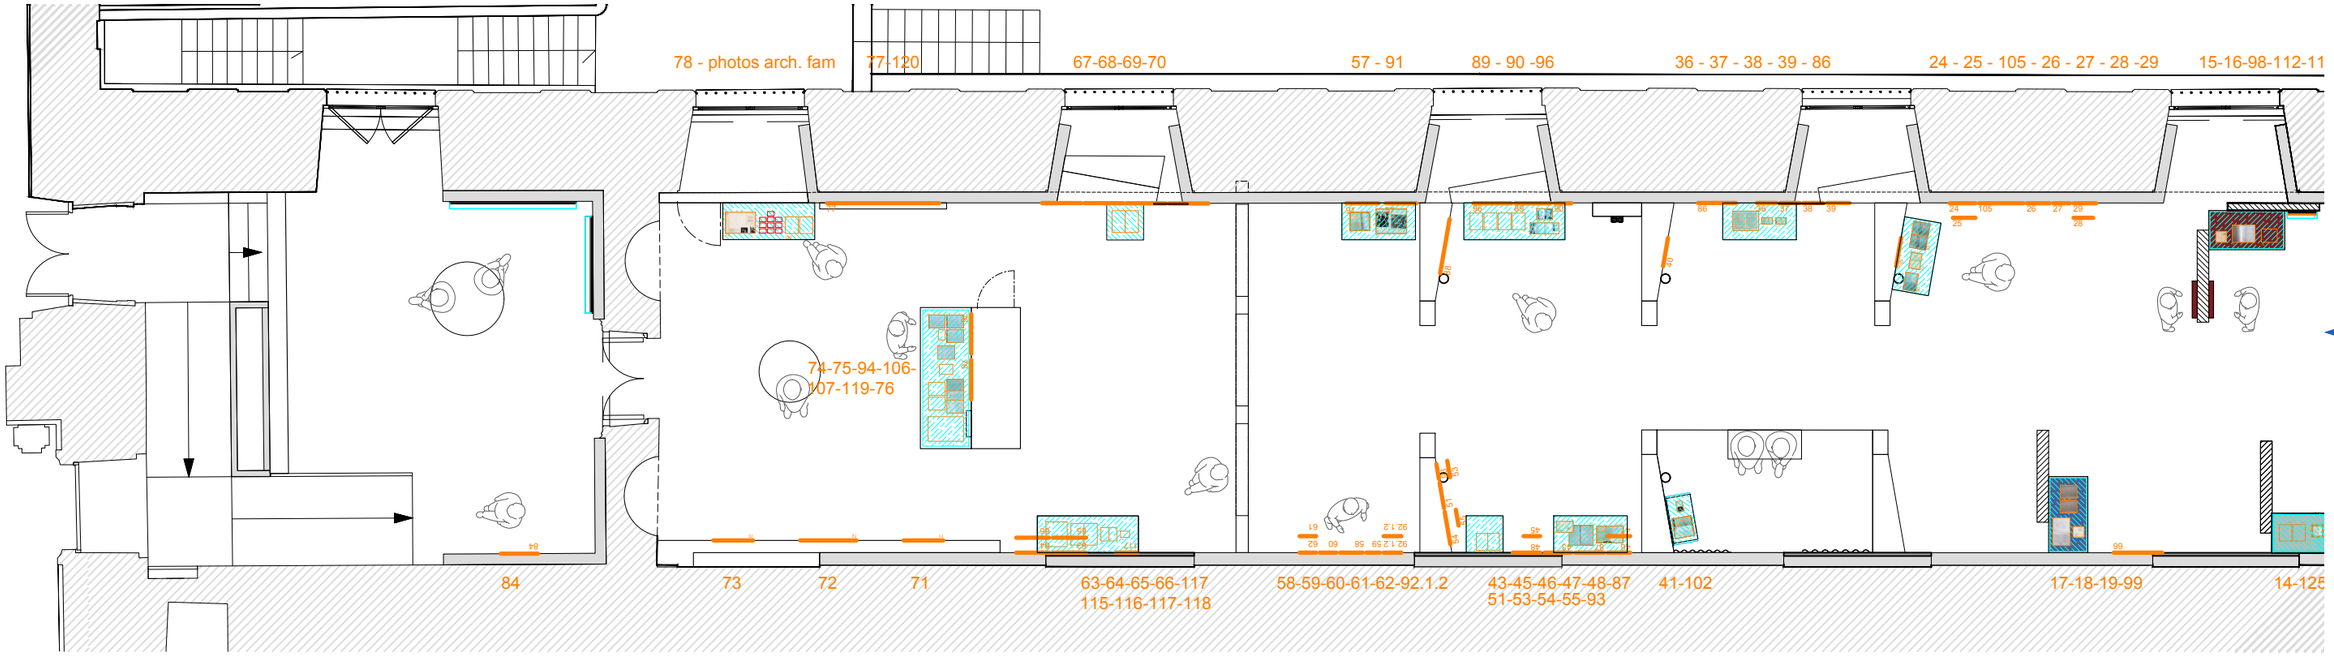

Architecte d'intérieur
Studio Formule
Studio Formule
128, rue de Turenne, 75003 Paris
hello@studioformule.com

Maîtrise d'ouvrage
BnF Bibliothèque nationale de France
BNF, Bibliothèque nationale de France
5, rue Vivienne, 75002 Paris

PLAN OEUVRES


EXPOSITION ALBERT CAMUS - Scénographie


Phase	Echelle	Format	
DCE	1/100	A3	02
Date	Indice	Unité	
06/10/2026	A	m	

LÉGENDE GRAPHISME

1.1	Prix Nobel lettres
1.2	Le Nobel : contexte et réactions
2	De l'absurde à la révolte : les grandes oeuvres
2.1	L'Étranger
2.2	La peste
2.3	Le mythe de Sisyphe
2.4	L'Homme révolté
2.5	La chute
3	Camus et le théâtre
3.1	Théâtre à Alger
3.2	Camus homme de scène
3.2.1	Le Malentendu
3.2.2	Caligula
	Citations

3.2.3	L'État de siège
3.2.4	Les justes
3.2.5	Requiem pour une nonne
3.2.6	Les Possédés
3.2.7	Festival d'Angers
4	La matrice algérienne
4.1	L'Univers méditerranéen
4.2	Un enfant d'Alger
4.3	Le Premier homme
5	Conclusion
5.1	Pourquoi lire Camus aujourd'hui
5.2	Camus international
5.3	Portraits
	Illustrations Hayet Aoudjhane

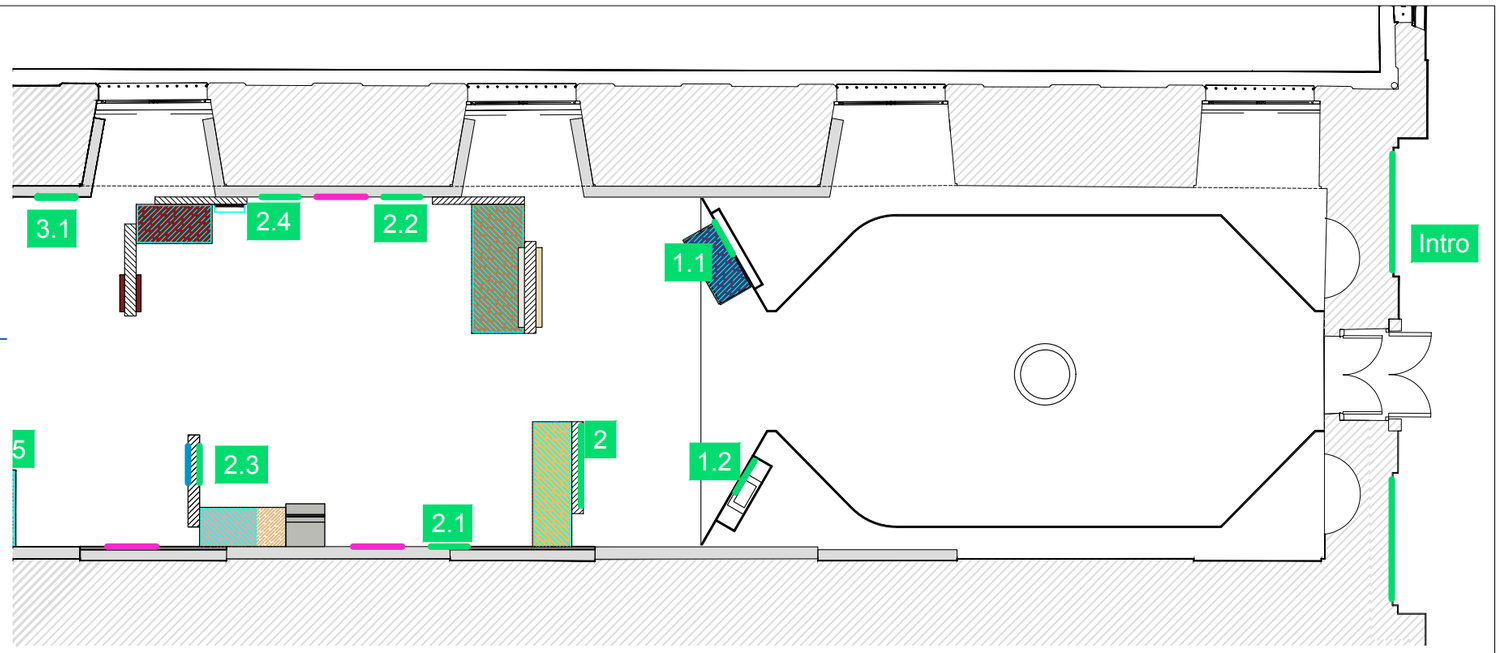

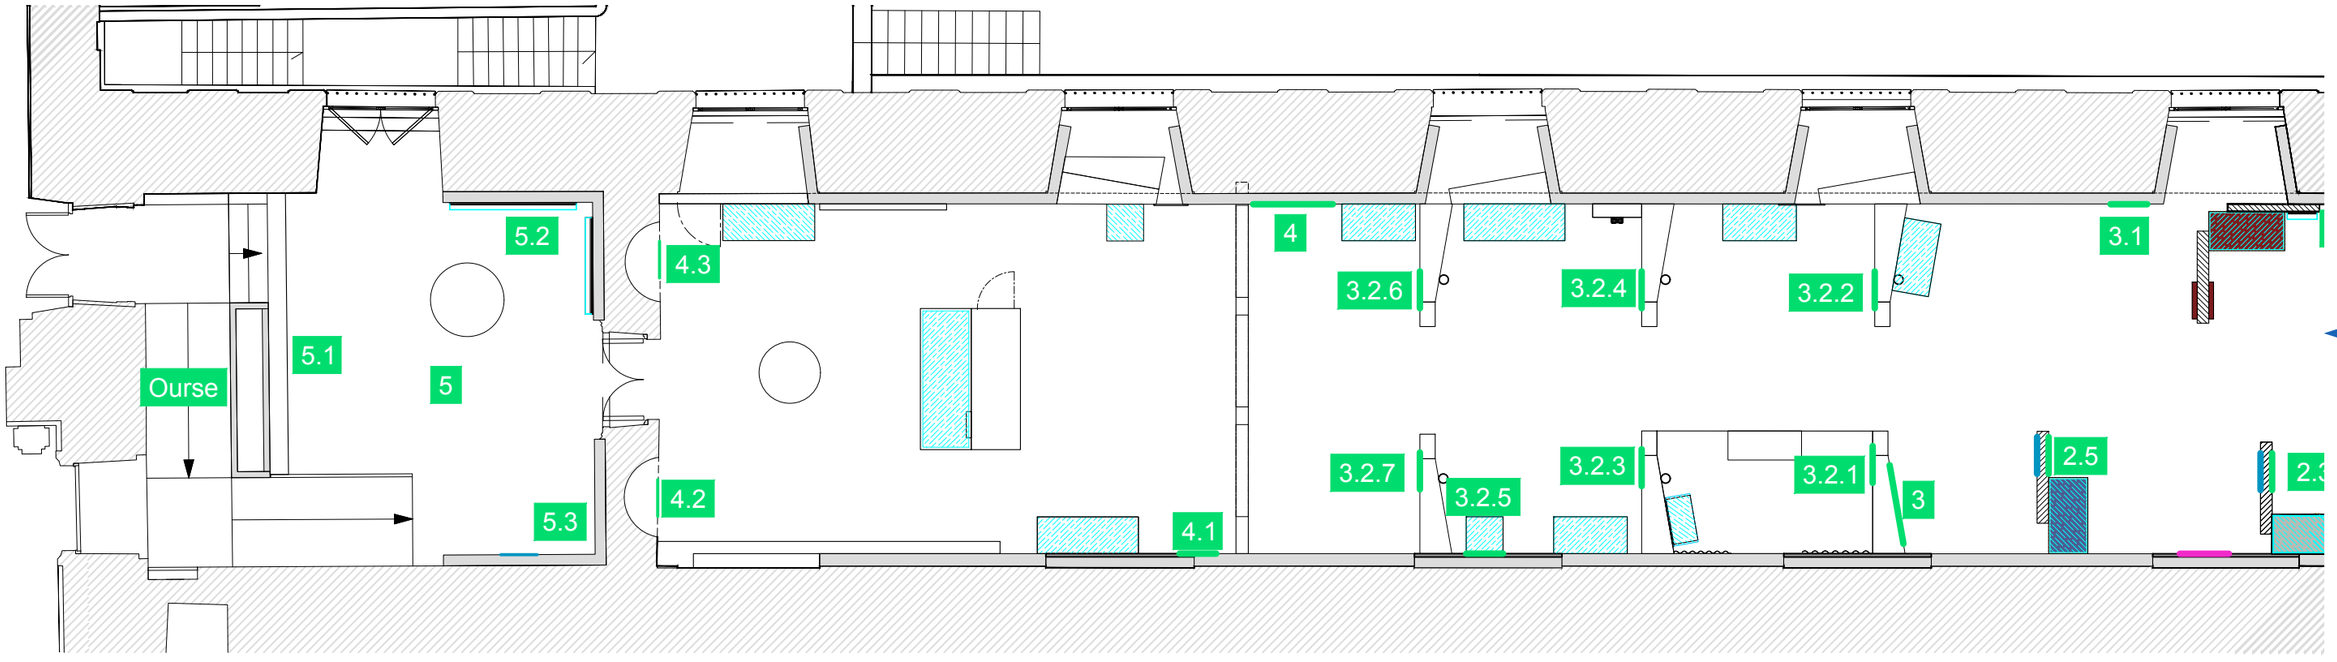

Architecte d'intérieur

Studio Formule

Studio Formule
128, rue de Turenne, 75003 Paris
hello@studioformule.com

Maîtrise d'ouvrage


BnF Bibliothèque nationale de France

BNF, Bibliothèque nationale de France
5, rue Vivienne, 75002 Paris

PLAN GRAPHISME

EXPOSITION ALBERT CAMUS - Scénographie

Phase: DCE	Echelle: 1/100	Format: A3	03
Date: **06/10/2026**	Indice: A	Unité: m	

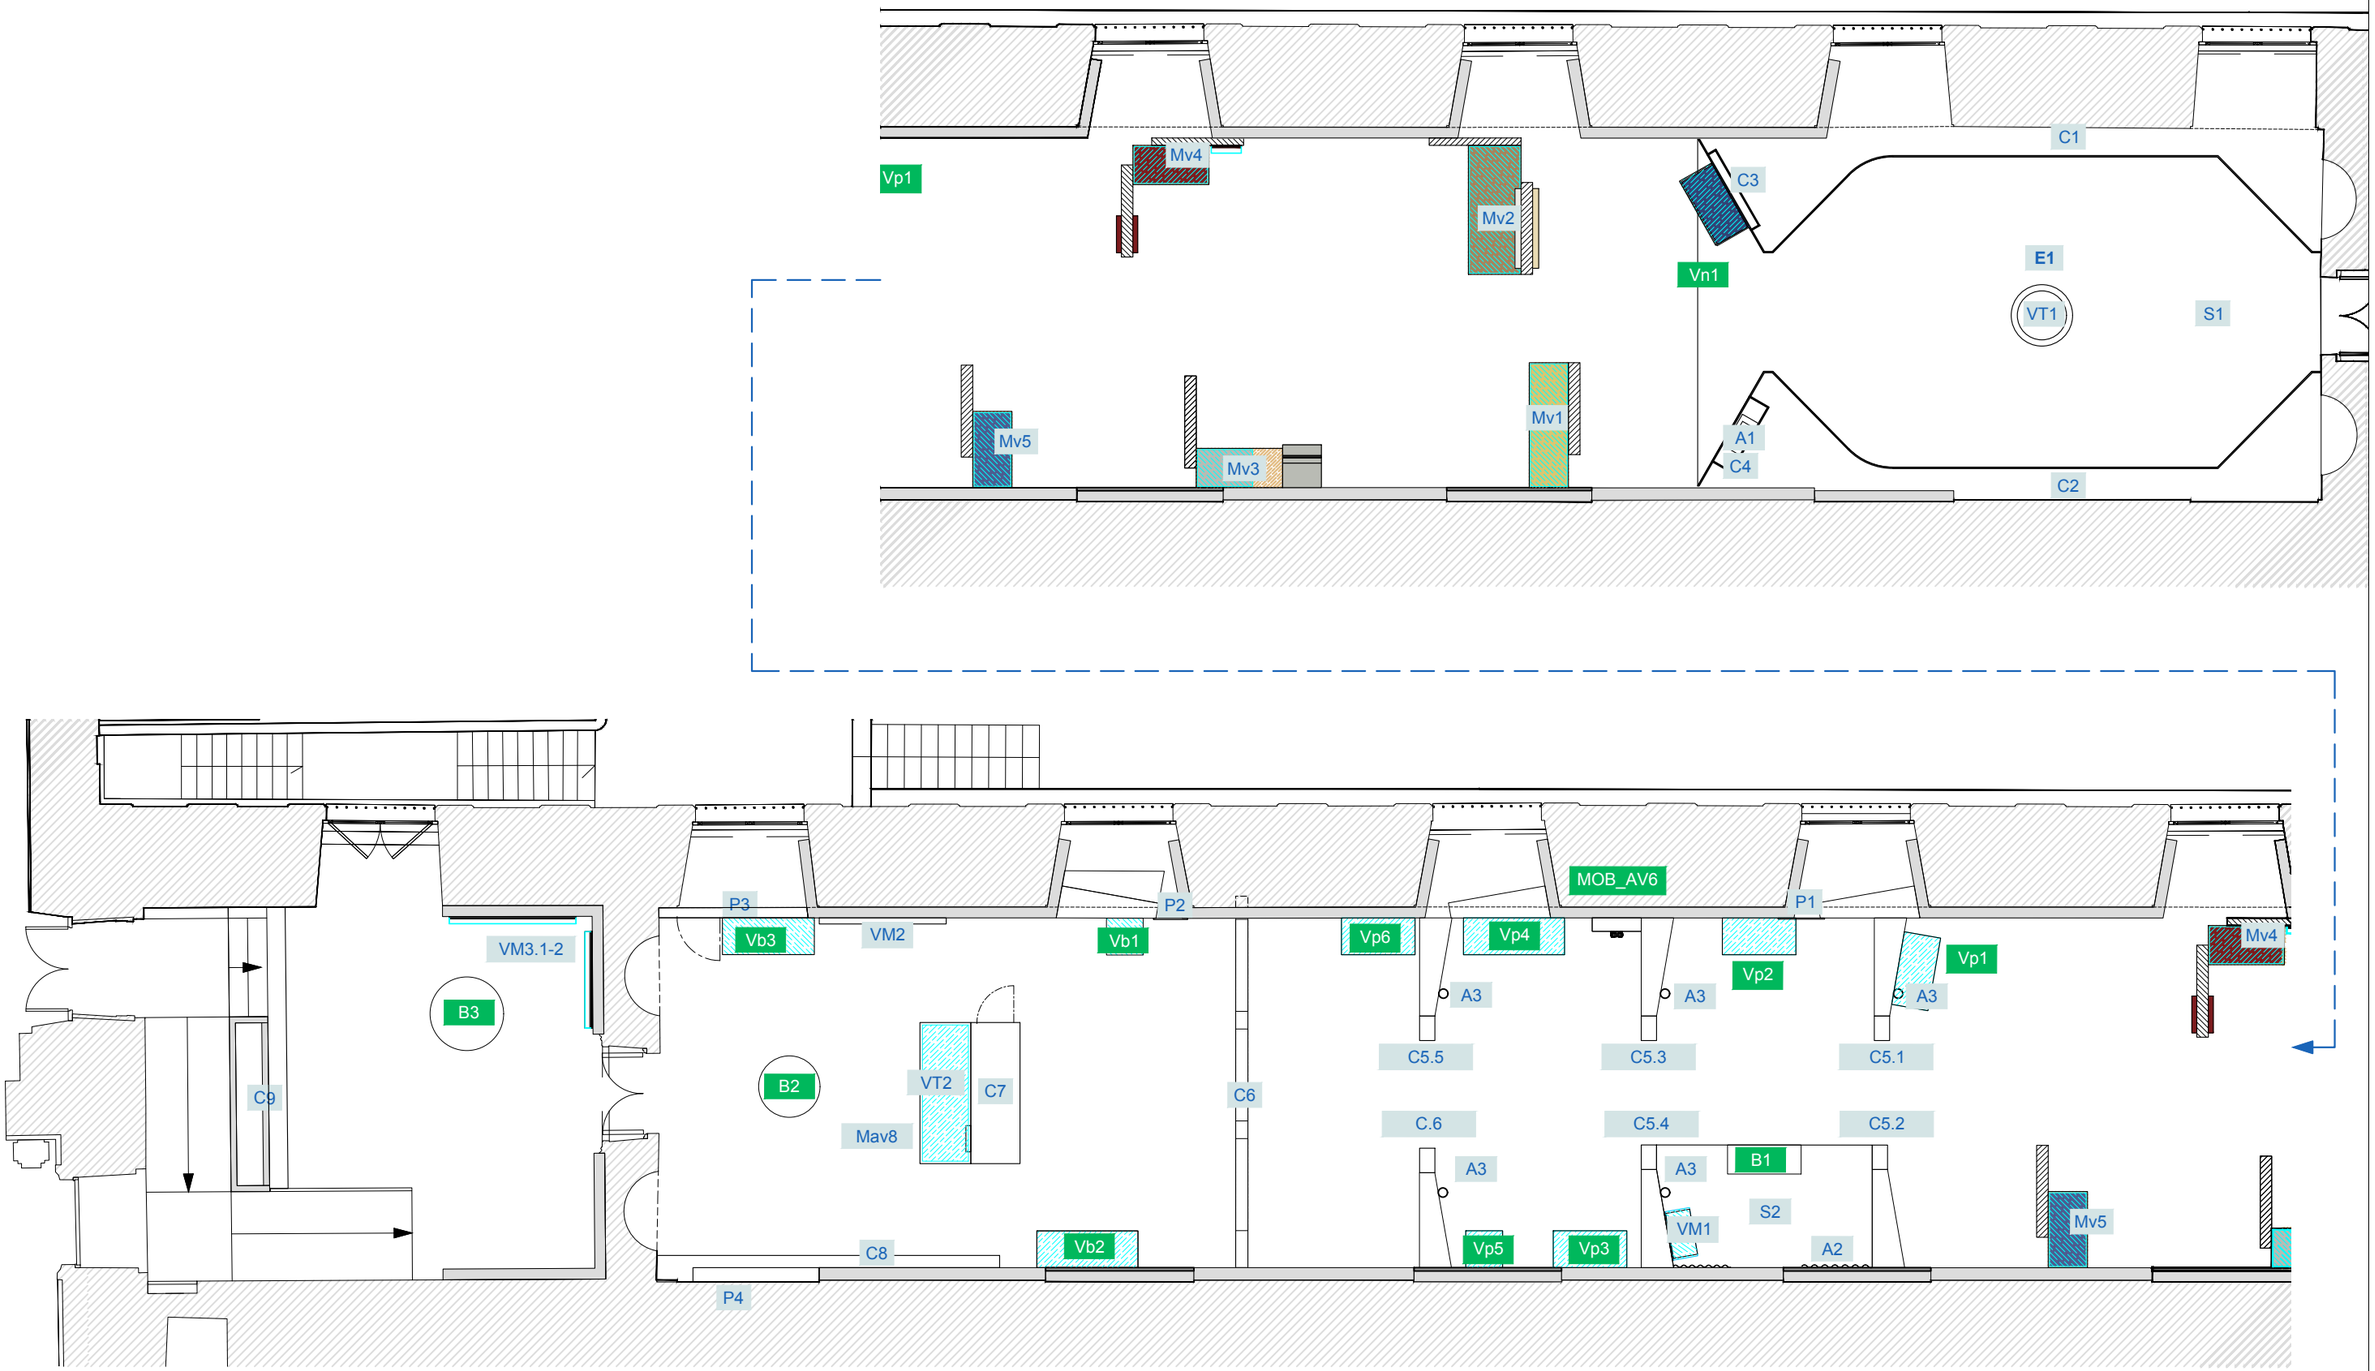


Architecte d'intérieur Studio Formule Studio Formule 128, rue de Turenne, 75003 Paris hello@studioformule.com	Maîtrise d'ouvrage BnF Bibliothèque nationale de France BNF, Bibliothèque nationale de France 5, rue Vivienne, 75002 Paris	PLAN NOMENCLATURES OUVRAGES **EXPOSITION ALBERT CAMUS -** Scénographie	Phase DCE	Echelle 1/100	Format A3	04
			Date **06/10/2026**	Indice A	Unité m	

CIMAISES


Éléments **à construire**

CIMAISES RÉEMPLOYÉES

Éléments **réemployés**

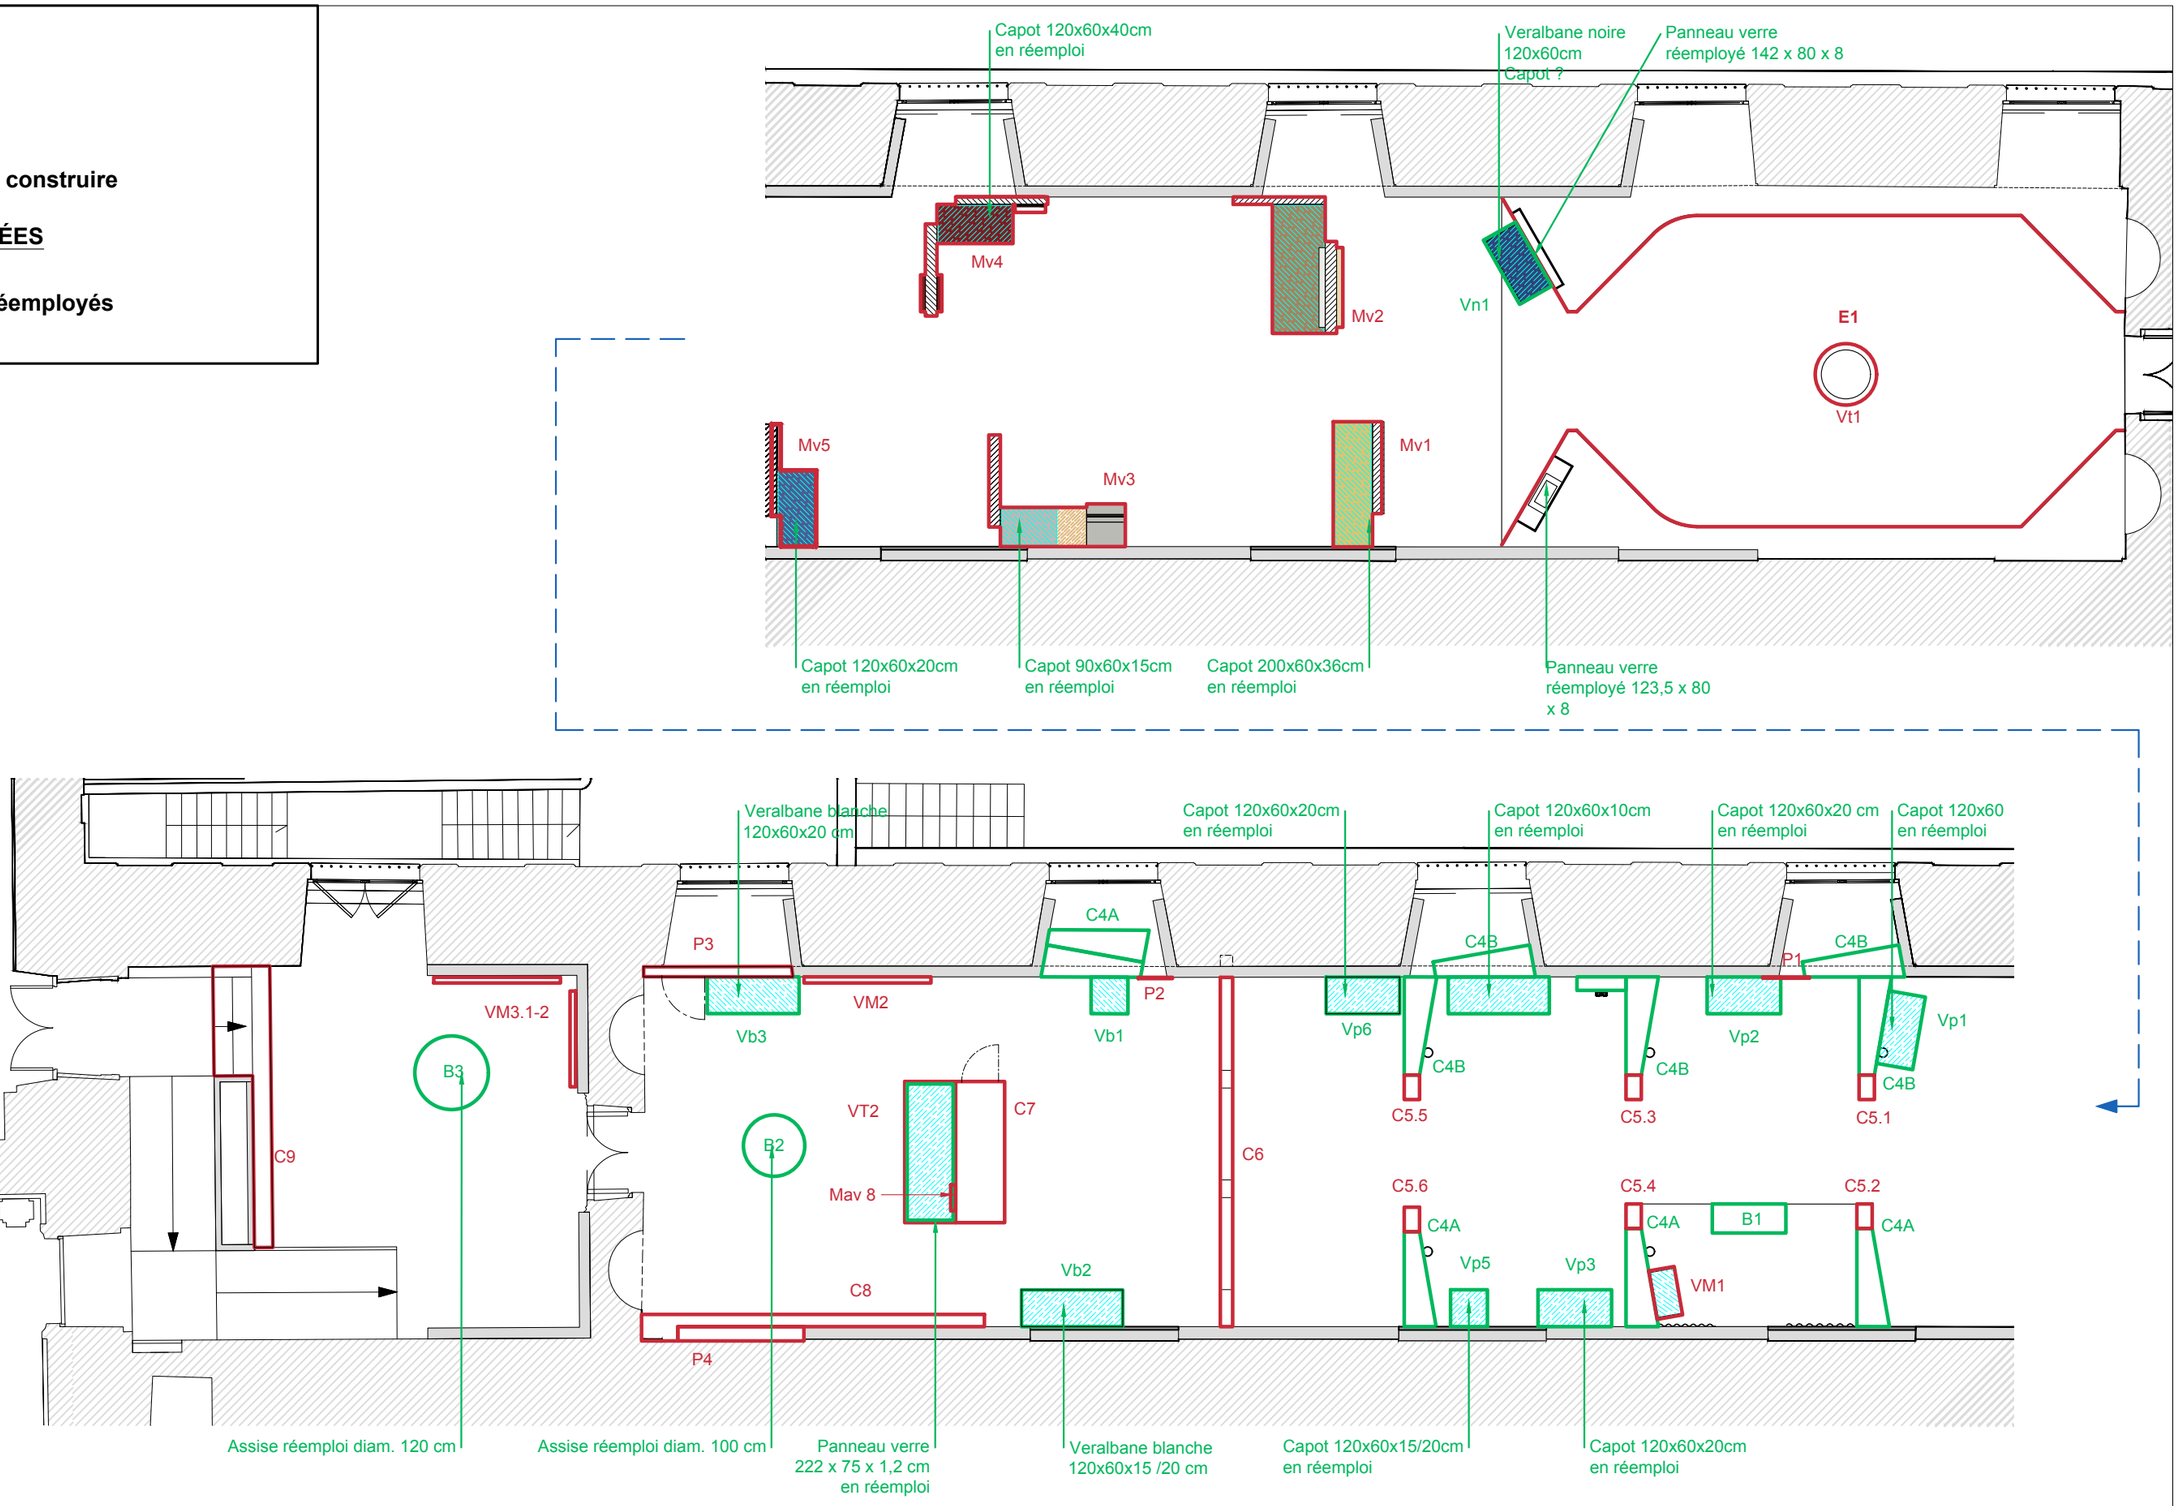


Architecte d'intérieur Studio Formule Studio Formule 128, rue de Turenne, 75003 Paris hello@studioformule.com	Maîtrise d'ouvrage BnF Bibliothèque nationale de France BNF, Bibliothèque nationale de France 5, rue Vivienne, 75002 Paris	PLAN ÉLÉMENTS RÉEMPLOYÉS / À CONSTRUIRE **EXPOSITION ALBERT CAMUS -** Scénographie	Phase DCE	Echelle 1/100	Format A3	05
			Date **06/10/2026**	Indice A	Unité m	

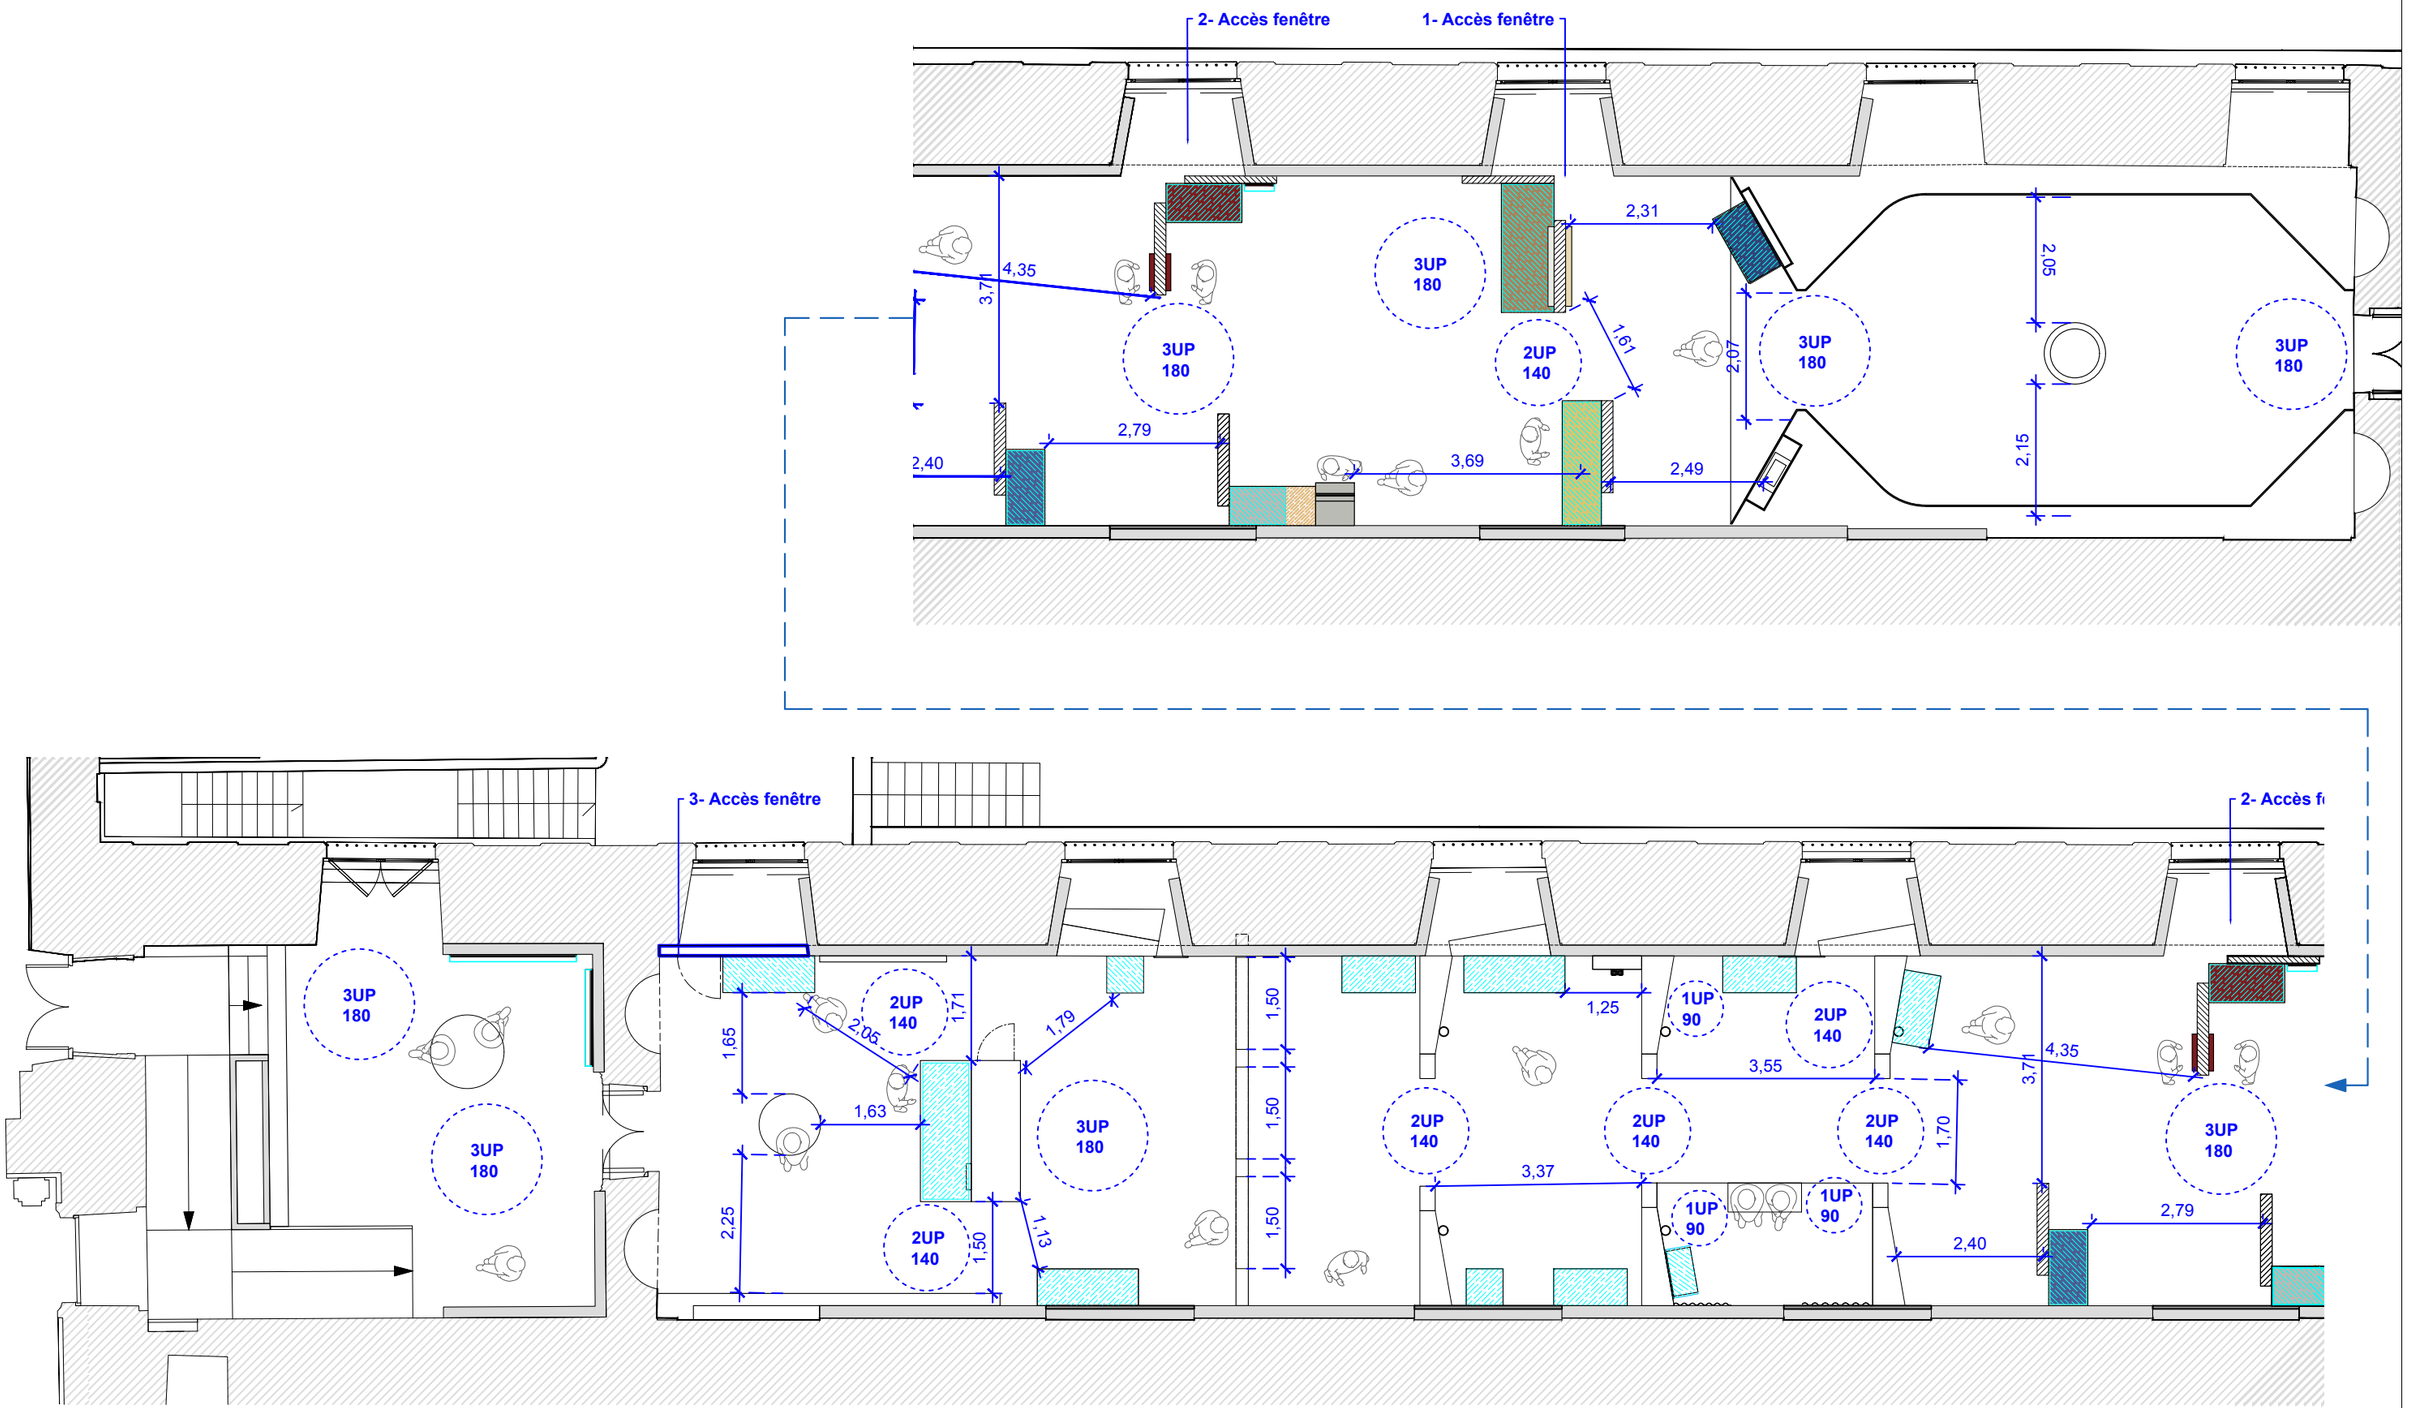


Architecte d'intérieur Studio Formule Studio Formule 128, rue de Turenne, 75003 Paris hello@studioformule.com	Maîtrise d'ouvrage BnF Bibliothèque nationale de France BNF, Bibliothèque nationale de France 5, rue Vivienne, 75002 Paris	PLAN CIRCULATION **EXPOSITION ALBERT CAMUS -** Scénographie	Phase DCE	Echelle 1/100	Format A3	06
			Date **06/10/2026**	Indice A	Unité m	

LÉGENDE PEINTURES CIMAISES
(nuancier CHROMATIC)

- Réf. à venir - à valider sur échantillon — Surface : **300 m²**
- Réf. à venir - à valider sur échantillon — Surface : **48 m²**
- Réf. à venir - à valider sur échantillon — Surface : **58 m²**
- Réf. à venir - à valider sur échantillon — Surface : **36 m²**
- Réf. à venir - à valider sur échantillon — Surface : **31 m²**
- Réf. à venir - à valider sur échantillon — Surface : **50 m²**
- Réf. à venir - à valider sur échantillon — Surface : **20 m²**
- Apprêt pour aquapaper — Surface : **14 m²**
- Toile rembordée — Surface : **5,3 m²**

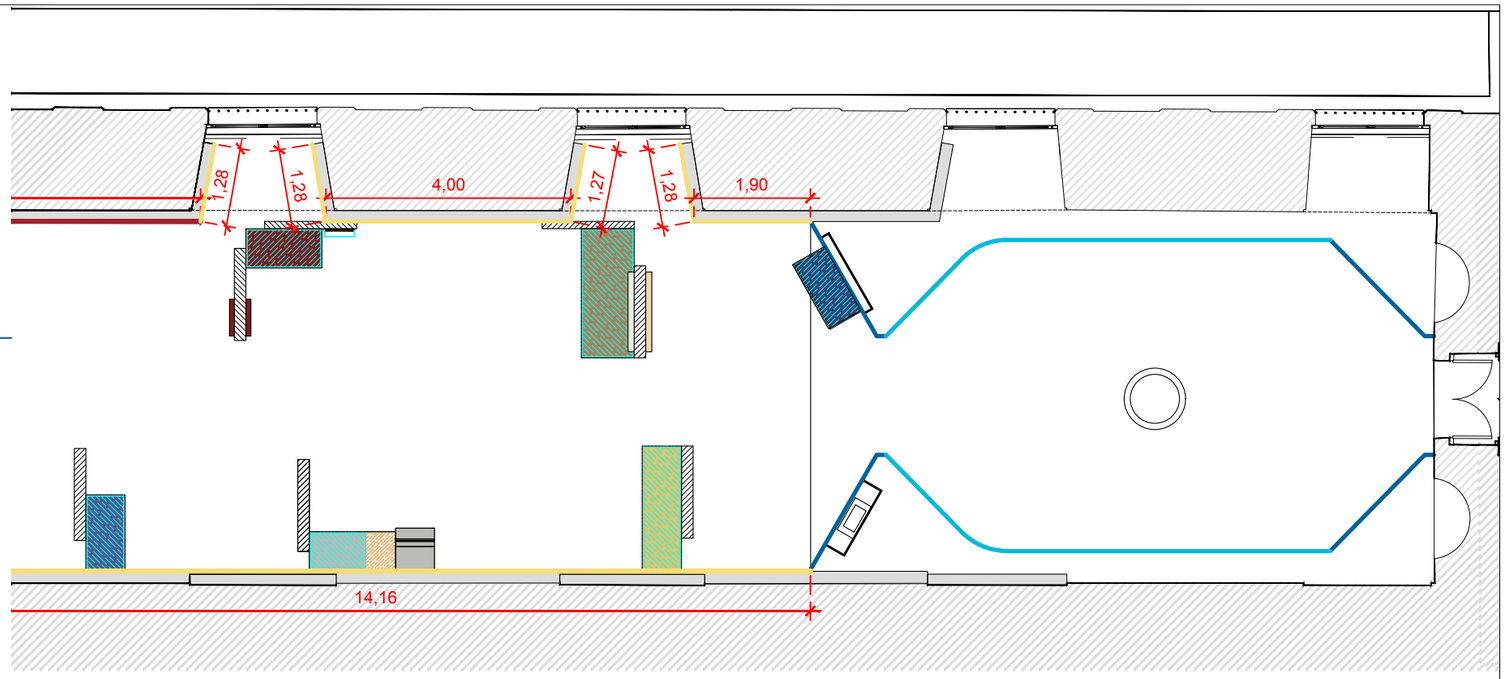

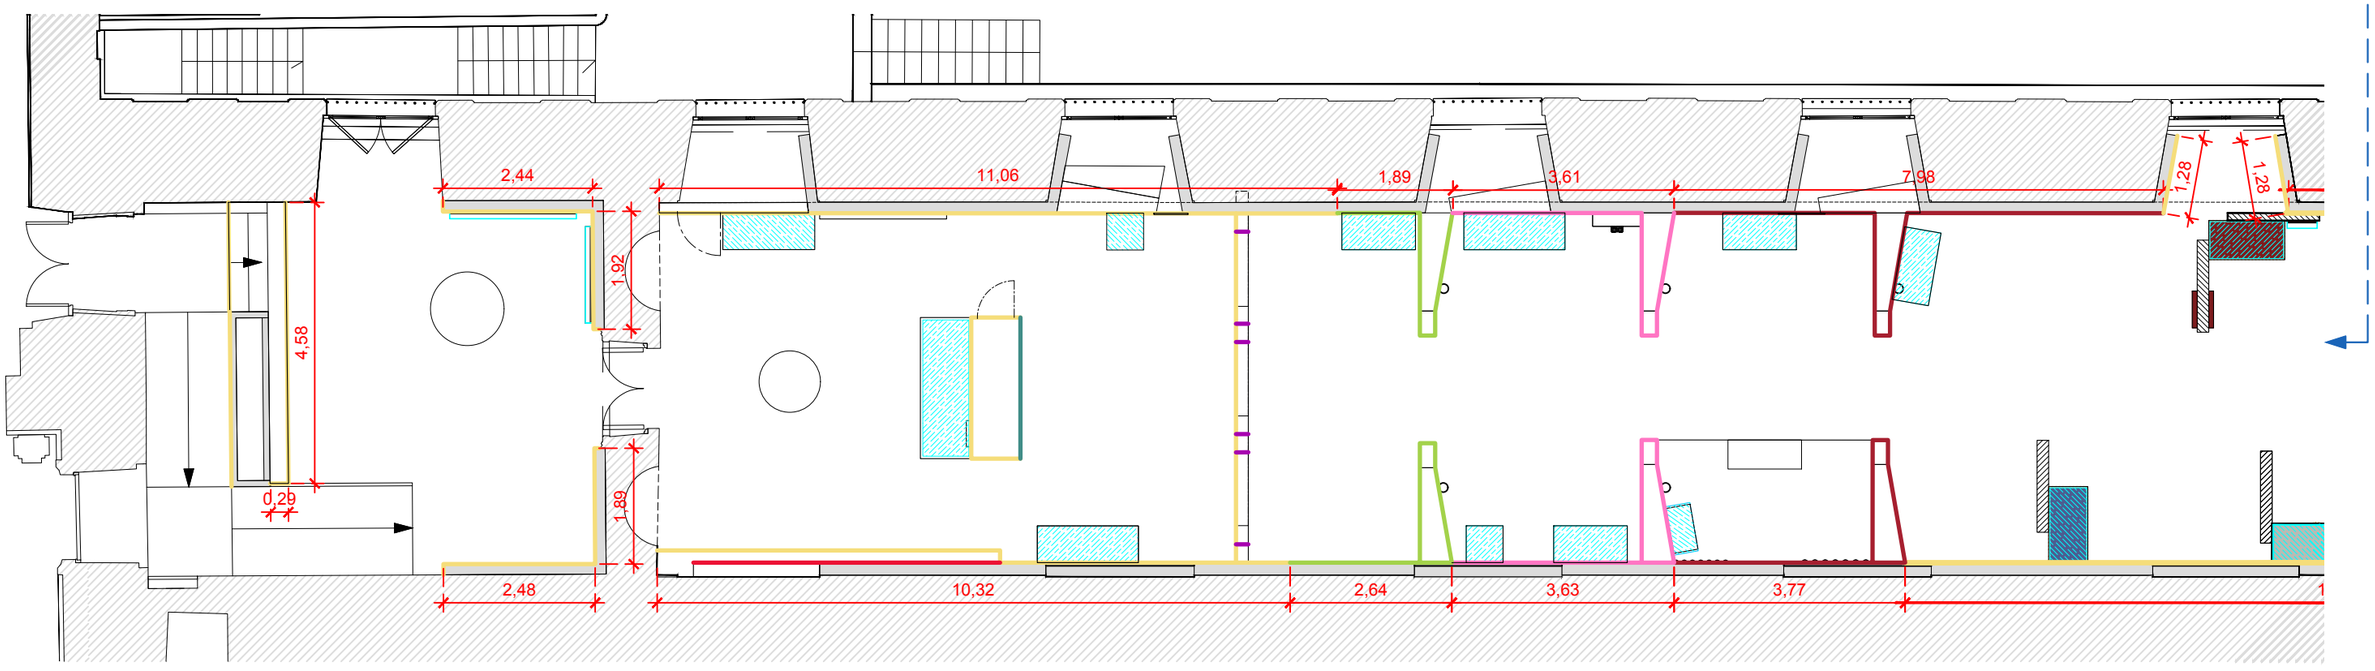

Architecte d'intérieur
Studio Formule
Studio Formule
128, rue de Turenne, 75003 Paris
hello@studioformule.com

Maîtrise d'ouvrage
BnF Bibliothèque nationale de France
BNF, Bibliothèque nationale de France
5, rue Vivienne, 75002 Paris

PLAN PEINTURE CIMAISES


EXPOSITION ALBERT CAMUS - Scénographie

Phase	Echelle	Format	
DCE	1/100	A3	07
Date **06/10/2026**	Indice A	Unité m	


SOLS

Sol type moquette Balsan Best DD
7 m²
référence à venir

Sol type moquette Balsan Best DD
46 m²
référence à venir

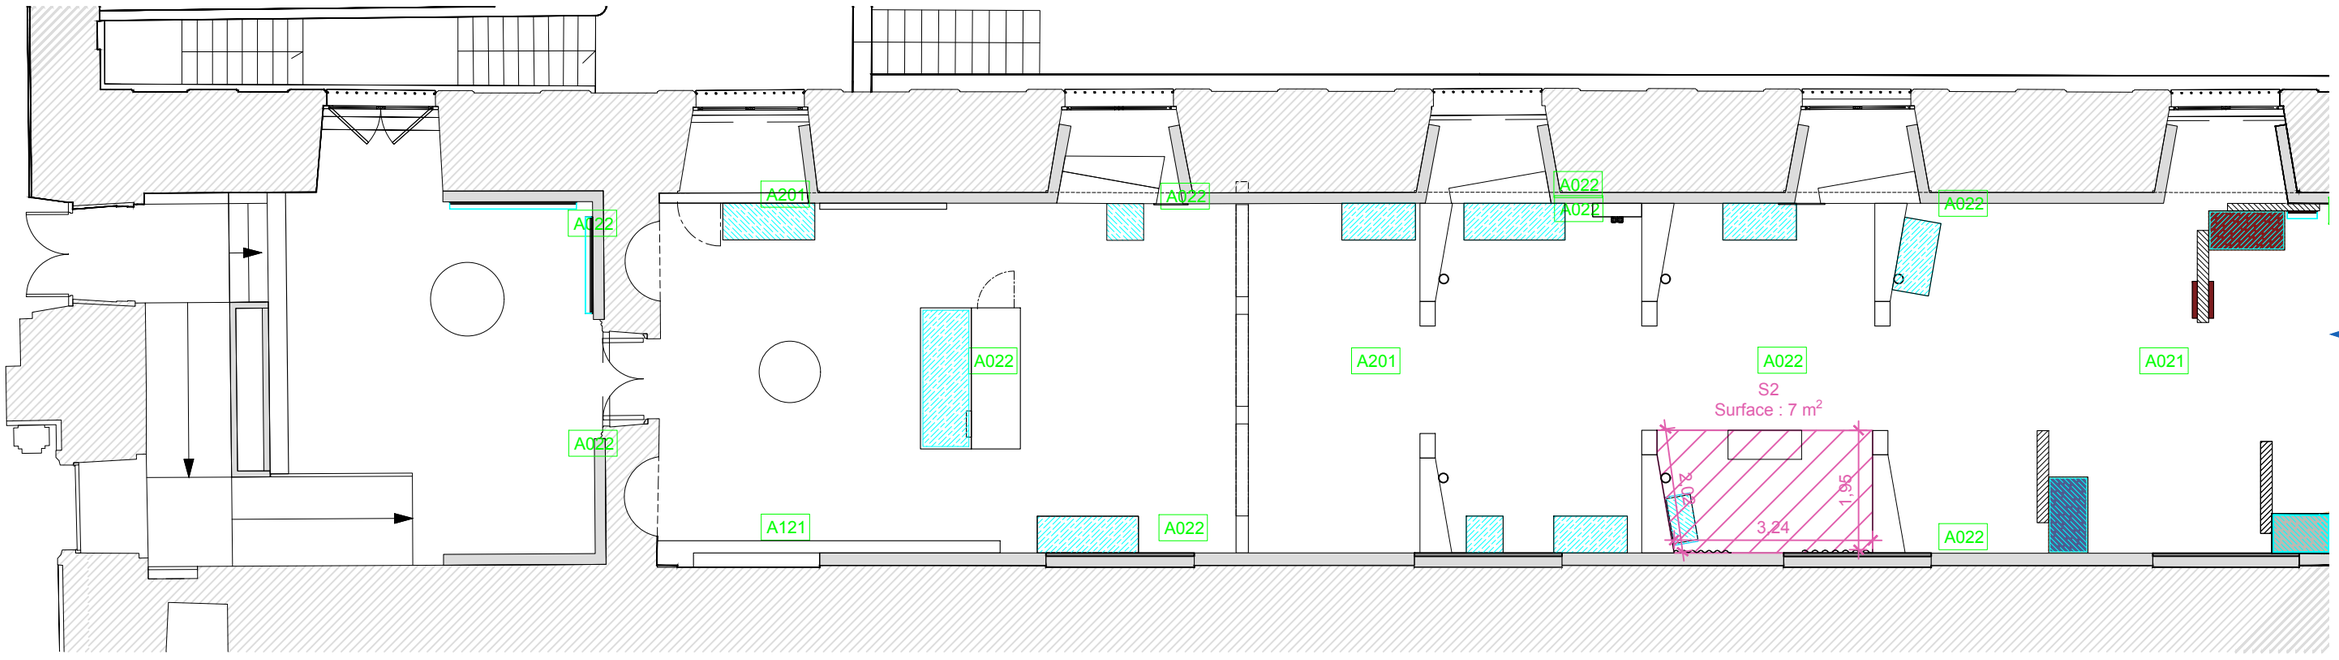

Architecte d'intérieur Studio Formule Studio Formule 128, rue de Turenne, 75003 Paris hello@studioformule.com	Maîtrise d'ouvrage BnF Bibliothèque nationale de France BNF, Bibliothèque nationale de France 5, rue Vivienne, 75002 Paris	PLAN SOLS **EXPOSITION ALBERT CAMUS -** Scénographie	Phase DCE	Echelle 1/100	Format A3	08
			Date **06/10/2026**	Indice A	Unité m	

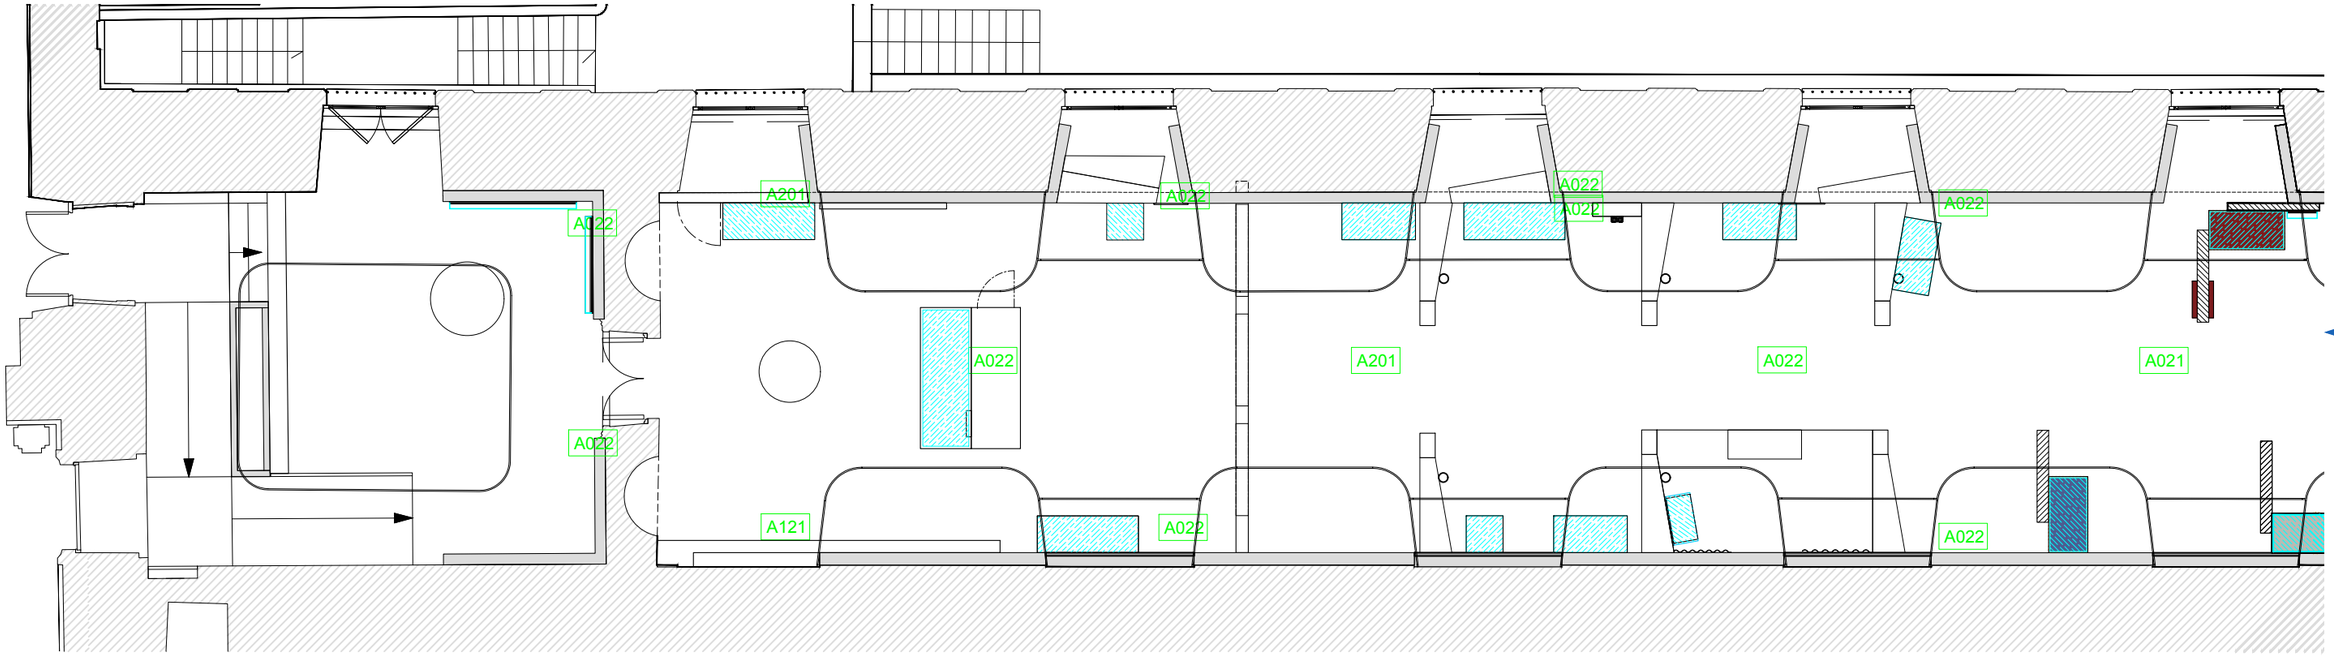

Architecte d'intérieur Studio Formule Studio Formule 128, rue de Turenne, 75003 Paris hello@studioformule.com	Maîtrise d'ouvrage BnF Bibliothèque nationale de France BNF, Bibliothèque nationale de France 5, rue Vivienne, 75002 Paris	# PLAN RÉSEAU ET ÉCLAIRAGE **EXPOSITION ALBERT CAMUS -** Scénographie	Phase DCE Date **06/10/2026**	Echelle 1/100 Indice A	Format A3 Unité m	09	

LÉGENDE AV

AV_1	4 VP + son Référence ?	AV_5	Écran 60 " ? avec son
AV_2	Dispositif sonore poste de radio et 2 casques > diffusion discours Camus	AV_6	Mobilier AV réemploi et casque "opéra"
AV_3	Dispositif type jeu arcade Écran 22" et game play (clavier + pad)	AV_7	VP panasonic projector PT-CMZ50 son ?
AV_4	Dispositif sonore 2 casques	AV_8	Écran 19"
		AV_9	Écran 75" avec son



Architecte d'intérieur
Studio Formule
Studio Formule
128, rue de Turenne, 75003 Paris
hello@studioformule.com


Maîtrise d'ouvrage
BnF Bibliothèque nationale de France
BNF, Bibliothèque nationale de France
5, rue Vivienne, 75002 Paris

PLAN AV


EXPOSITION ALBERT CAMUS - Scénographie

Phase	Echelle	Format	
DCE	1/100	A3	10
Date	Indice	Unité	
06/10/2026	A	m	

E1

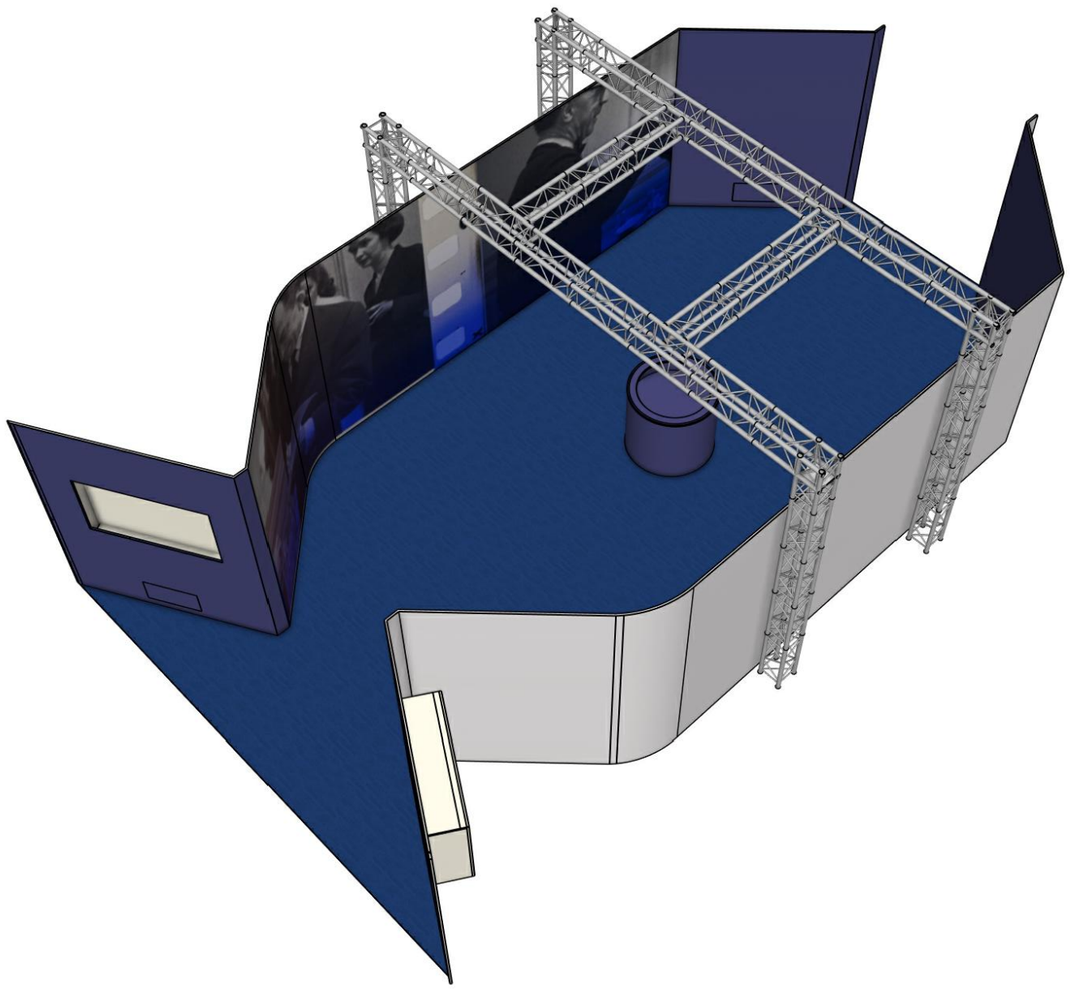


Vue du dispositif E1
(C1/C2/C3/C4)

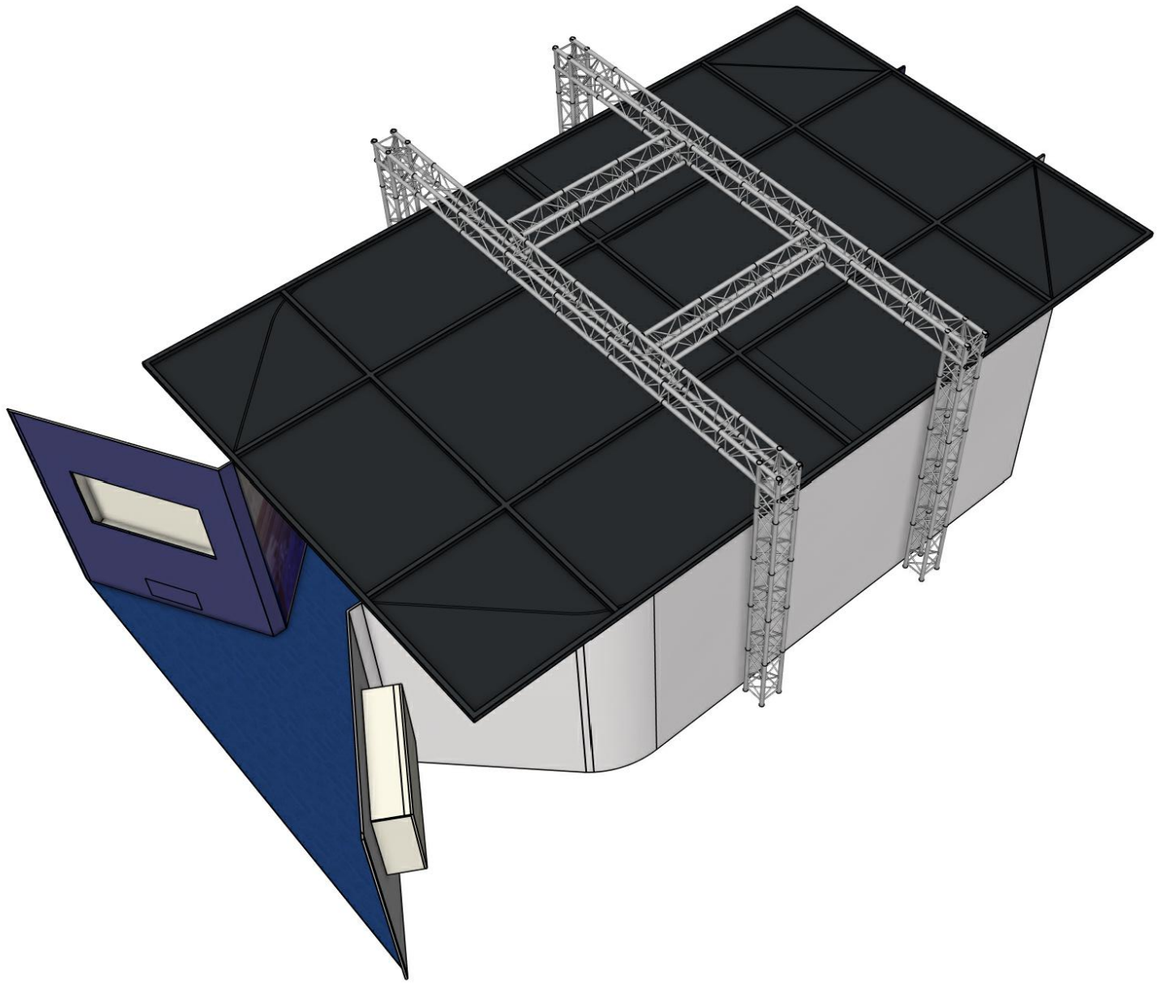


Vue du dispositif E1
avec velum

Architecte d'intérieur Studio Formule Studio Formule 128, rue de Turenne, 75003 Paris hello@studioformule.com	Maîtrise d'ouvrage BnF Bibliothèque nationale de France BNF, Bibliothèque nationale de France 5, rue Vivienne, 75002 Paris	E1 **EXPOSITION ALBERT CAMUS -** Scénographie	Phase DCE	Echelle 1/20	Format A3	11	
			Date **06/10/2026**	Indice A	Unité mm		

E1

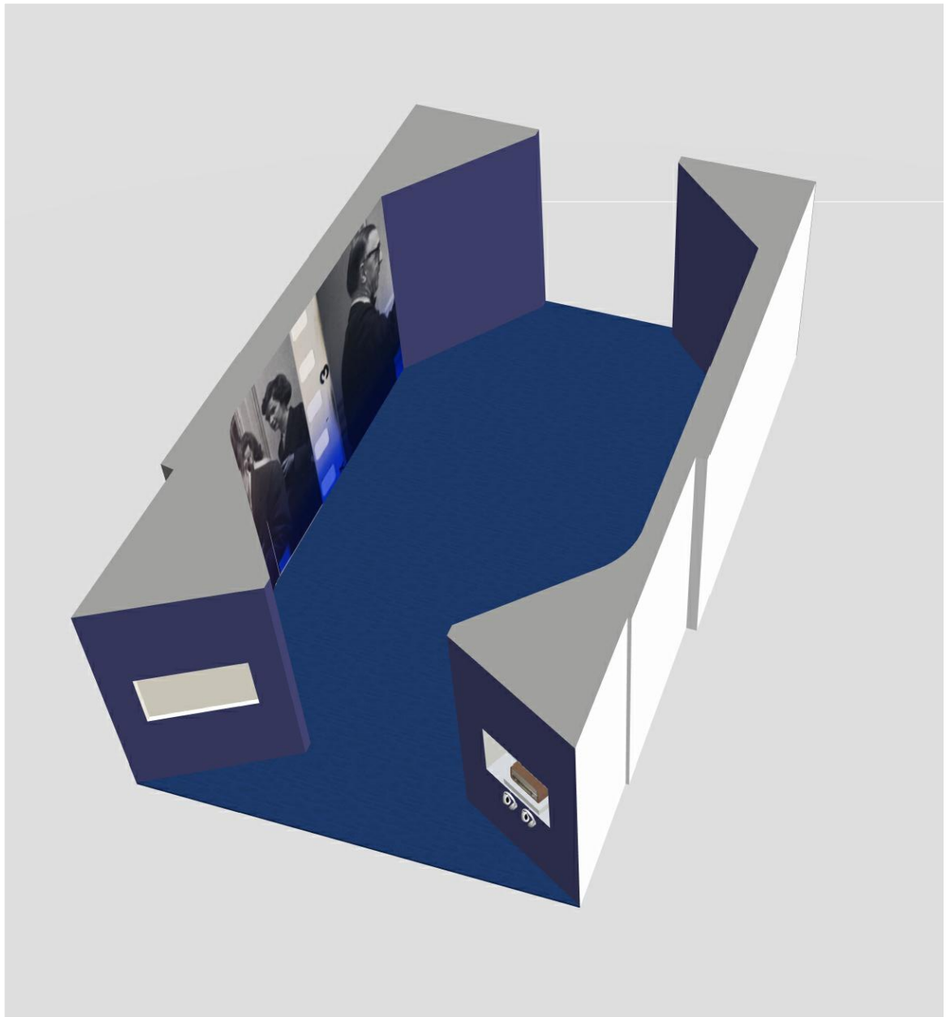

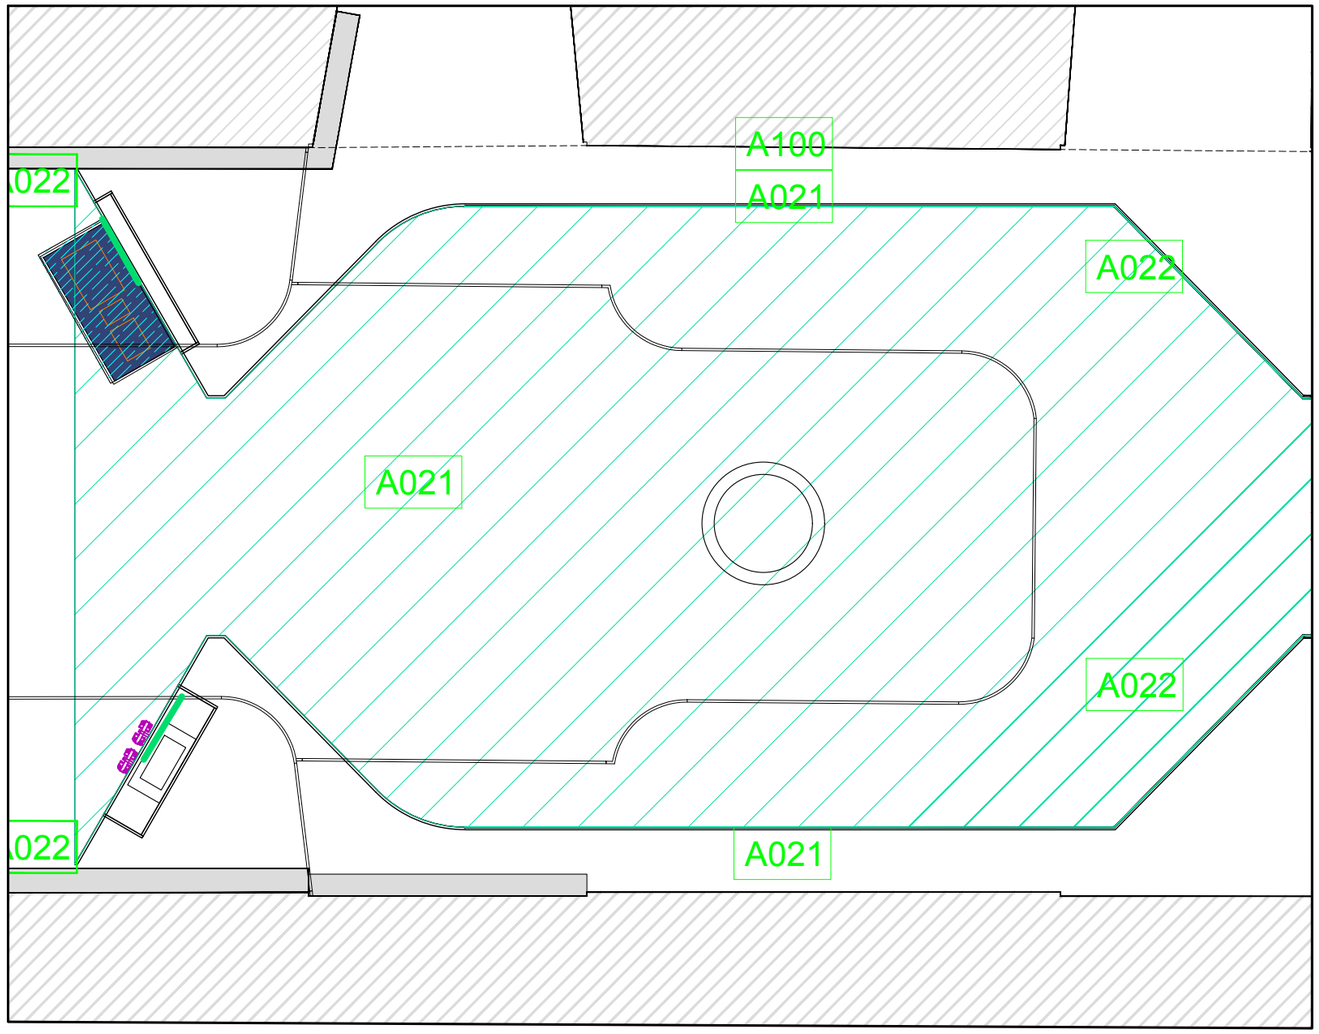

Plan 1-50 localisation de l'ouvrage

Références peintures et surfaces de l'ouvrage

	à venir	31m²
	à venir	50 m²

Architecte d'intérieur
Studio Formule
Studio Formule
128, rue de Turenne, 75003 Paris
hello@studioformule.com


Maîtrise d'ouvrage
BnF Bibliothèque nationale de France
BNF, Bibliothèque nationale de France
5, rue Vivienne, 75002 Paris

E1

EXPOSITION ALBERT CAMUS - Scénographie


Phase	Echelle	Format	
DCE	1/20	A3	11-BIS
Date **06/10/2026**	Indice A	Unité mm	

E1

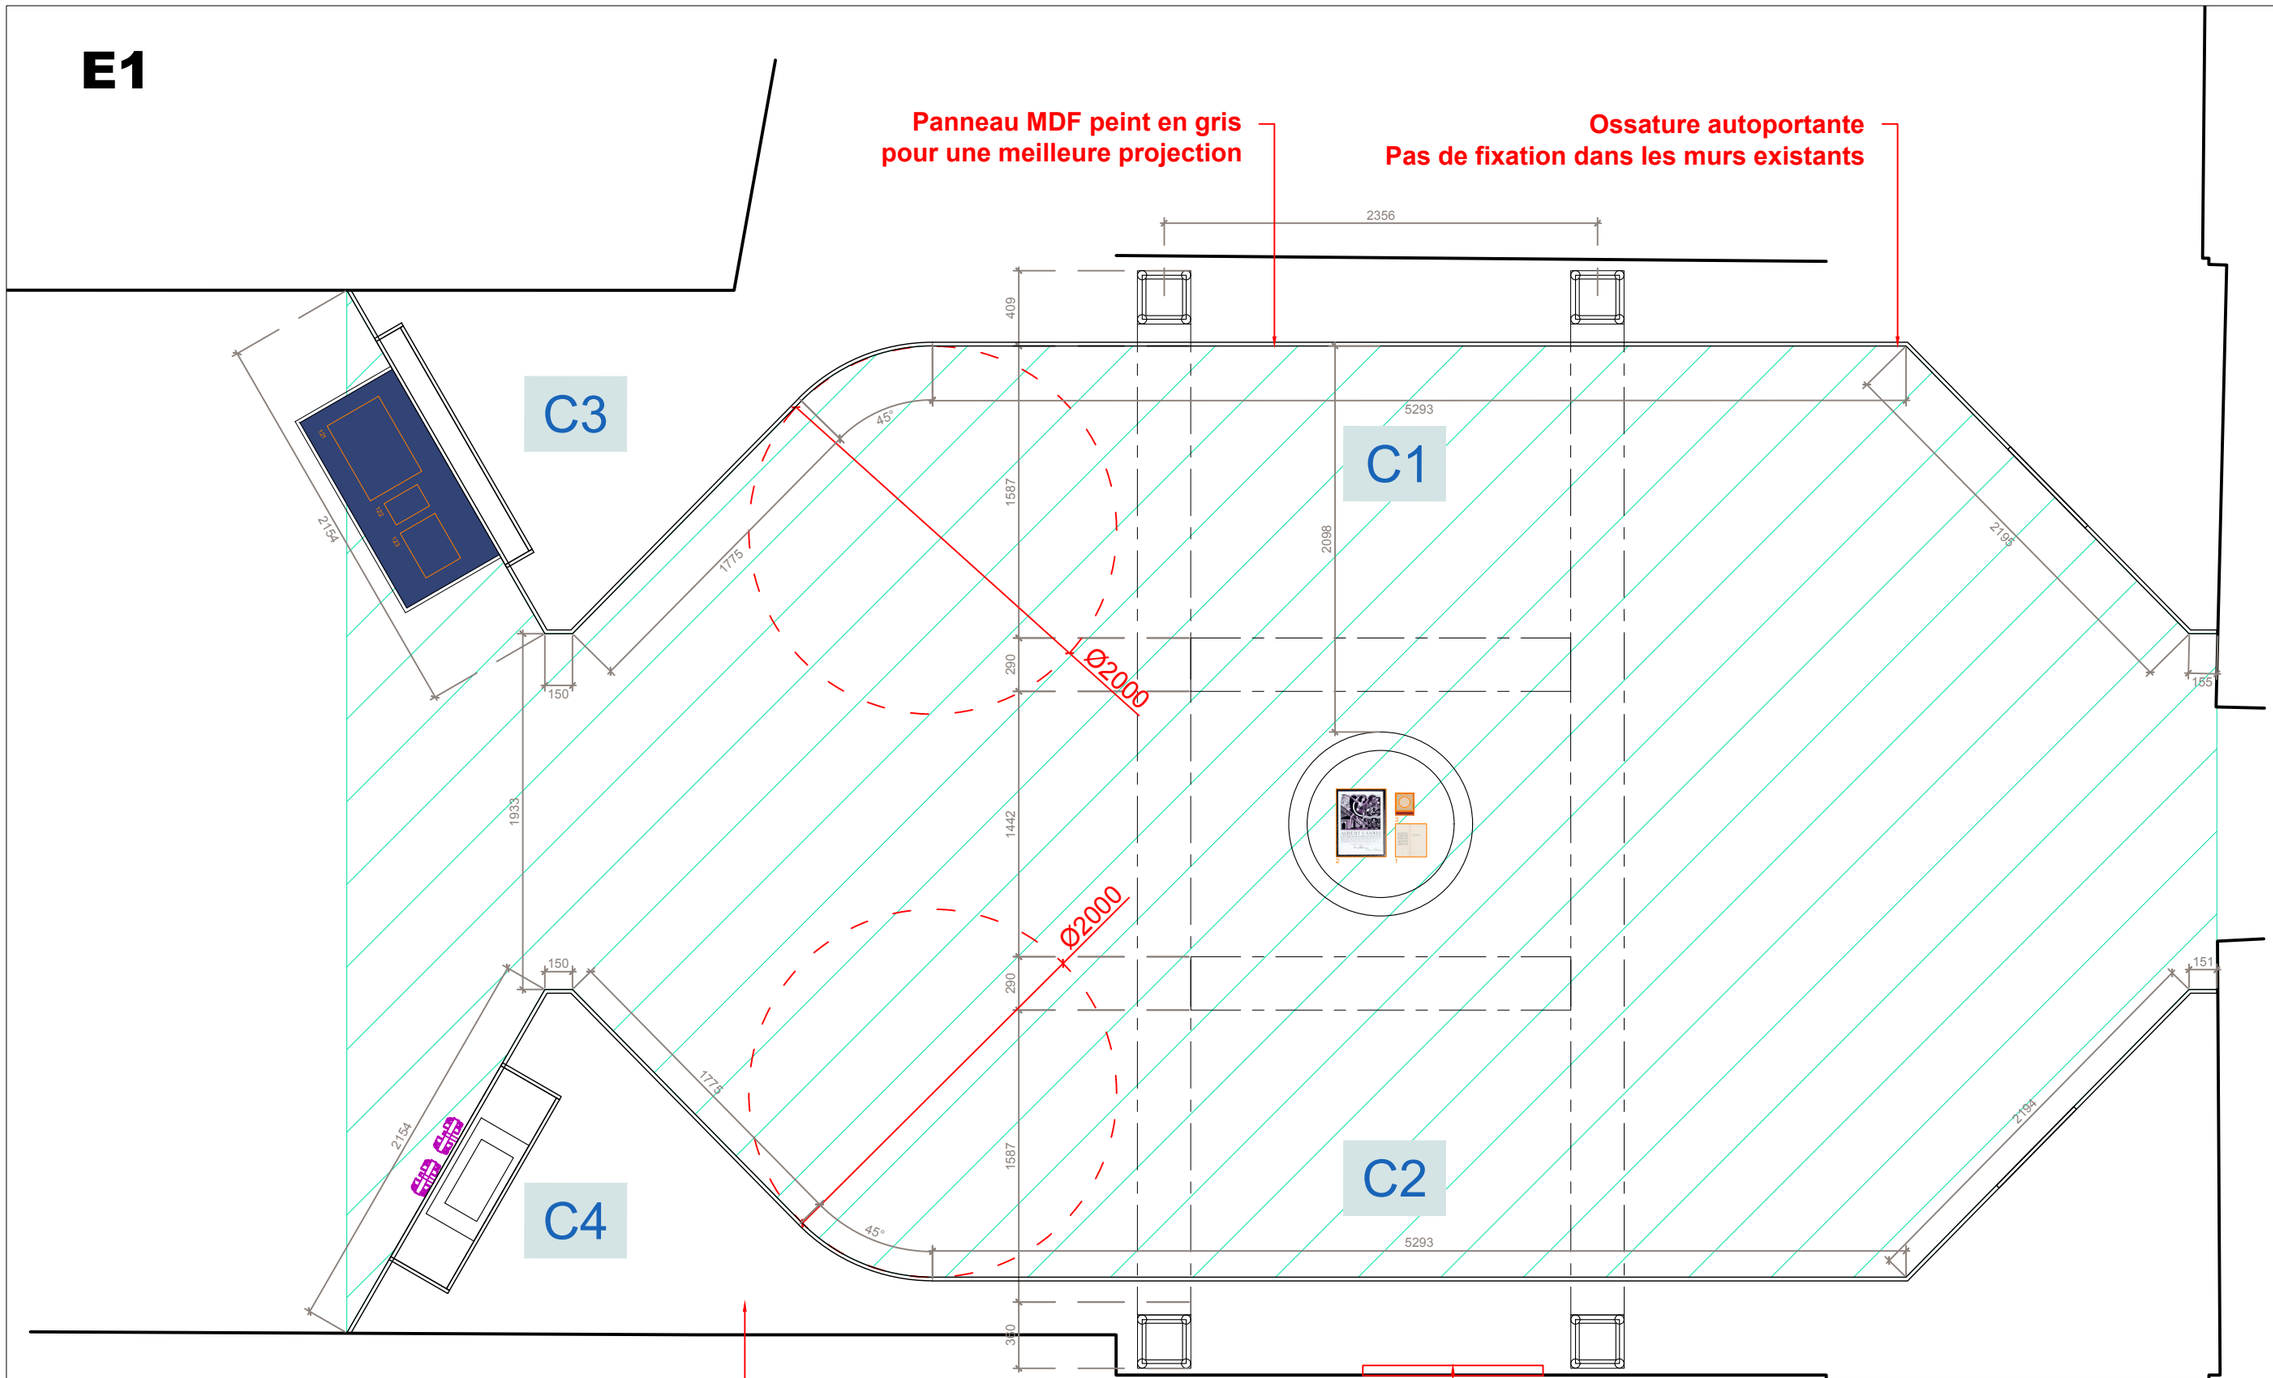


Architecte d'intérieur Studio Formule Studio Formule 128, rue de Turenne, 75003 Paris hello@studioformule.com	Maîtrise d'ouvrage BnF Bibliothèque nationale de France BNF, Bibliothèque nationale de France 5, rue Vivienne, 75002 Paris	E1 **EXPOSITION ALBERT CAMUS -** Scénographie	Phase DCE	Echelle -	Format A3	12	
			Date **06/10/2026**	Indice A	Unité mm		


E1 Velum

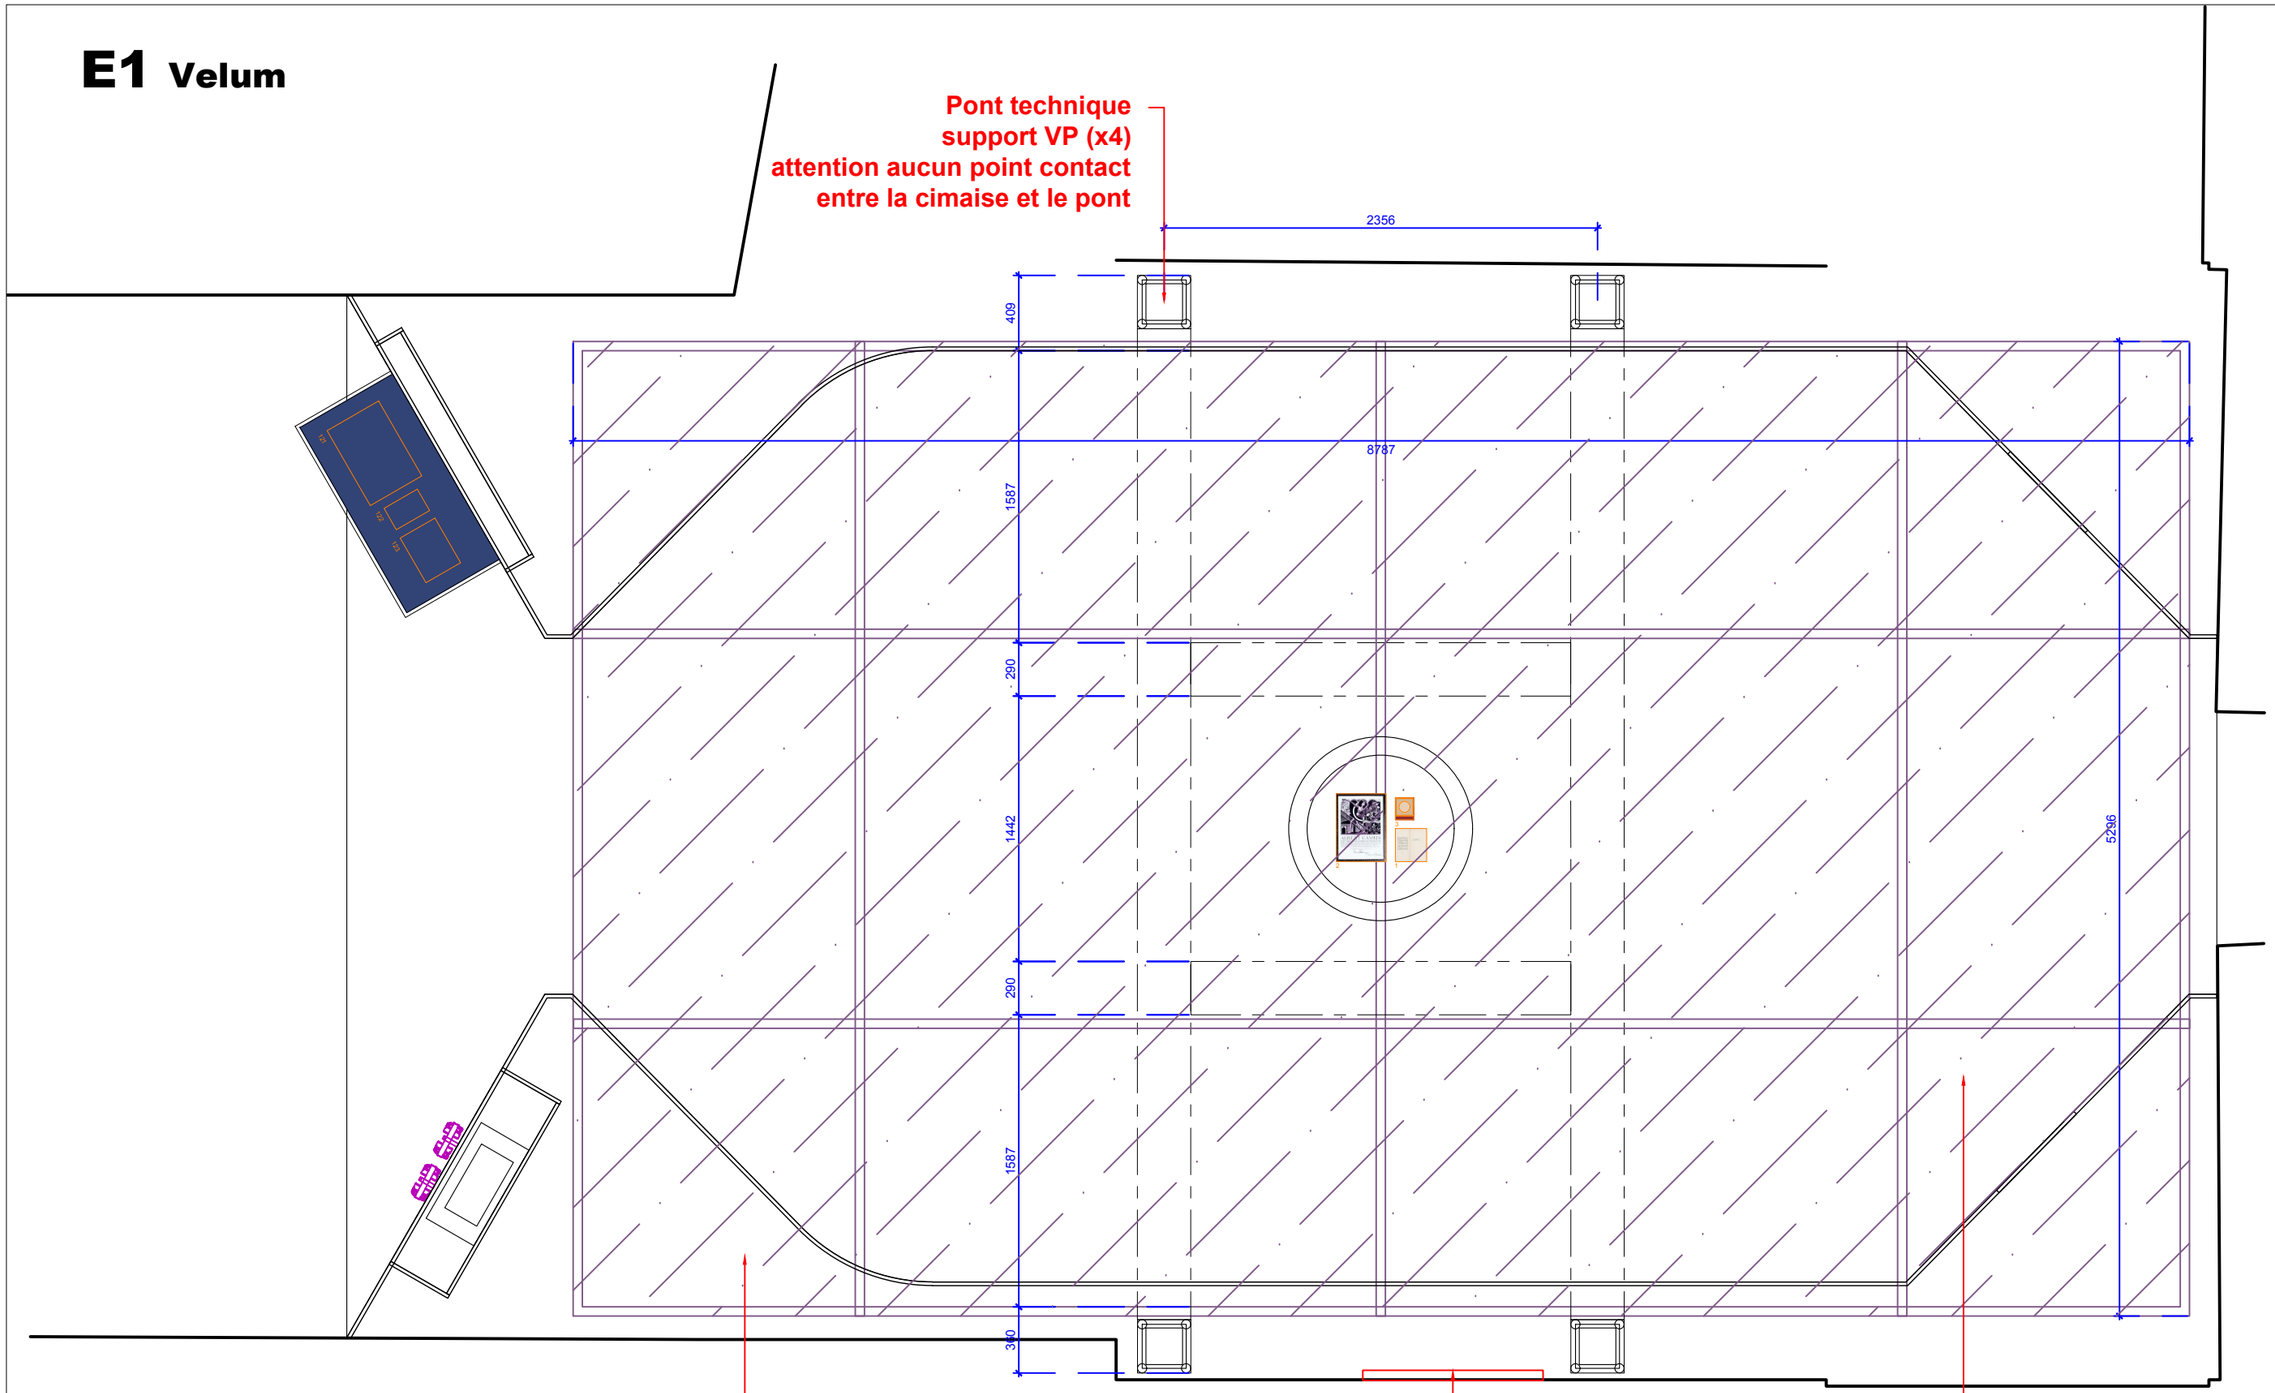

Architecte d'intérieur Studio Formule Studio Formule 128, rue de Turenne, 75003 Paris hello@studioformule.com	Maîtrise d'ouvrage BnF Bibliothèque nationale de France BNF, Bibliothèque nationale de France 5, rue Vivienne, 75002 Paris	E1 Velum **EXPOSITION ALBERT CAMUS -** Scénographie	Phase DCE Date **06/10/2026**	Echelle - Indice A	Format A3 Unité mm	12-BIS


E1 Velum

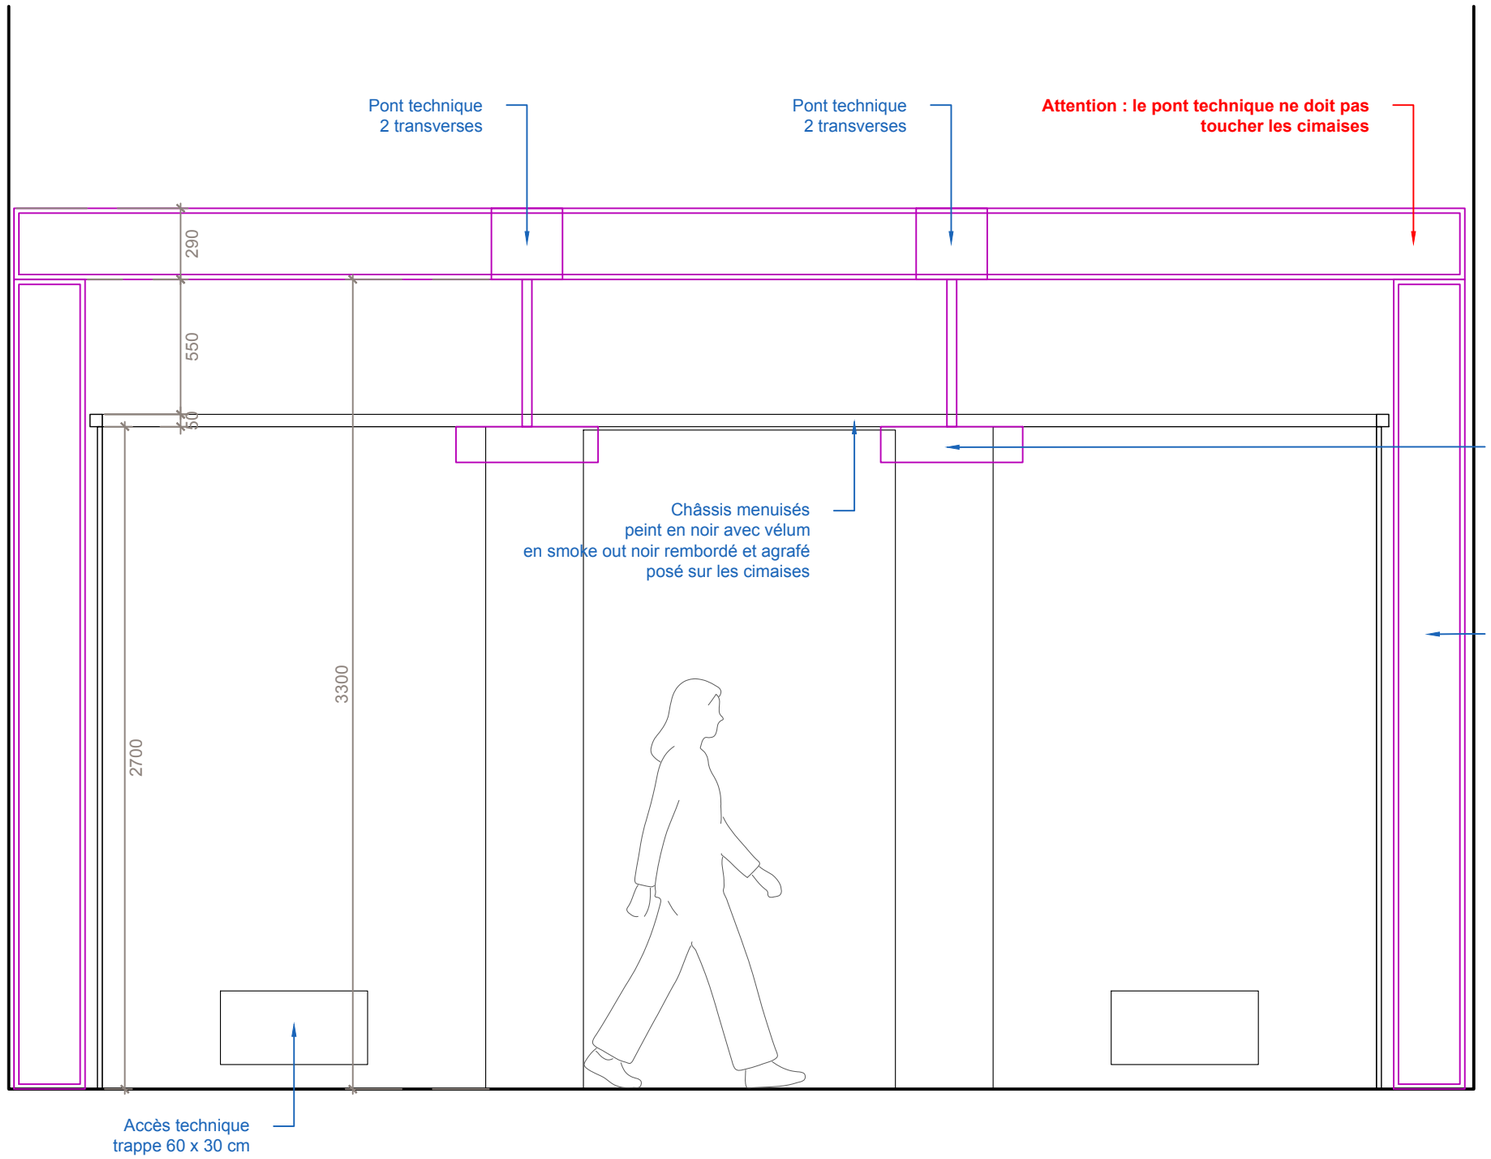

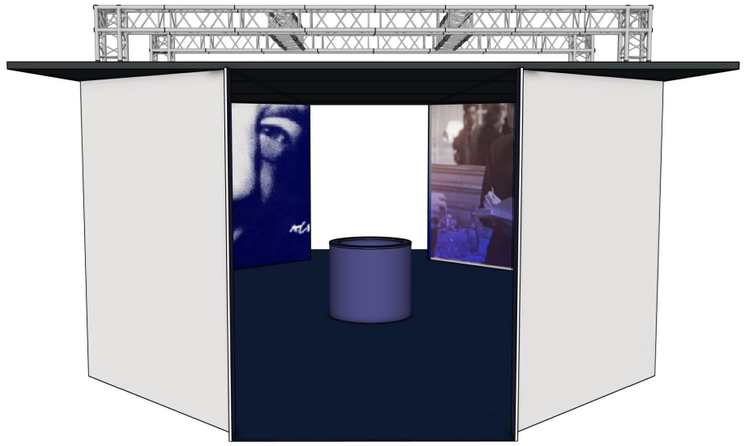


4 VP suspendu
Prévoir des ouvertures découpées
dans le velum pour les bras


Pont technique
type SZ 290 carrée

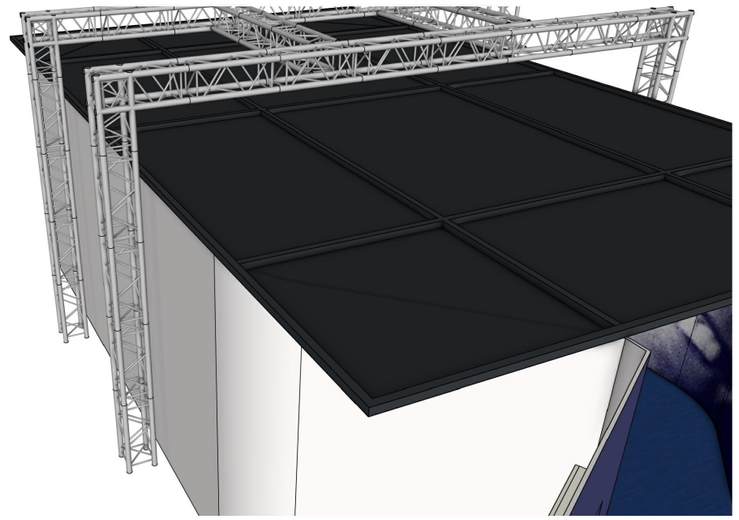

Architecte d'intérieur Studio Formule Studio Formule 128, rue de Turenne, 75003 Paris hello@studioformule.com	Maîtrise d'ouvrage BnF Bibliothèque nationale de France BNF, Bibliothèque nationale de France 5, rue Vivienne, 75002 Paris	E1 Velum **EXPOSITION ALBERT CAMUS -** Scénographie	Phase DCE	Echelle -	Format A3	12-ter	
			Date **06/10/2026**	Indice A	Unité mm		

C1

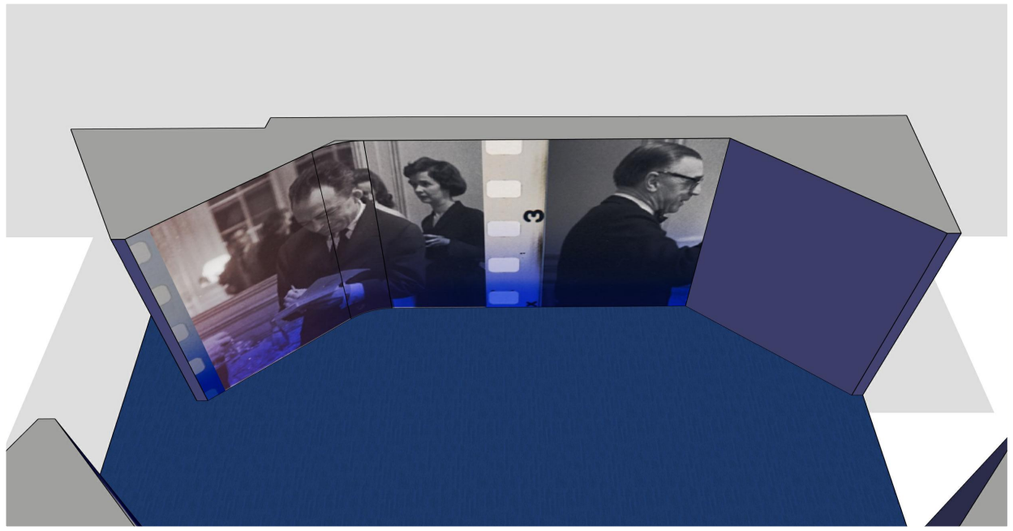

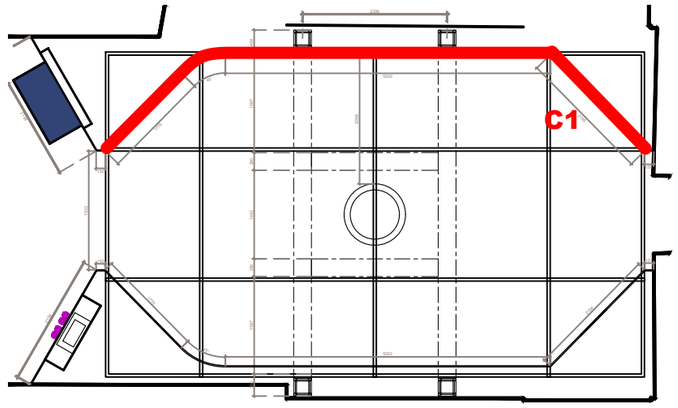




Architecte d'intérieur Studio Formule 128, rue de Turenne, 75003 Paris hello@studioformule.com	Maîtrise d'ouvrage	C1 **EXPOSITION ALBERT CAMUS -** Scénographie	Phase DCE	Echelle 1/25	Format A3	13	
			Date **06/10/2026**	Indice A	Unité mm		

C2




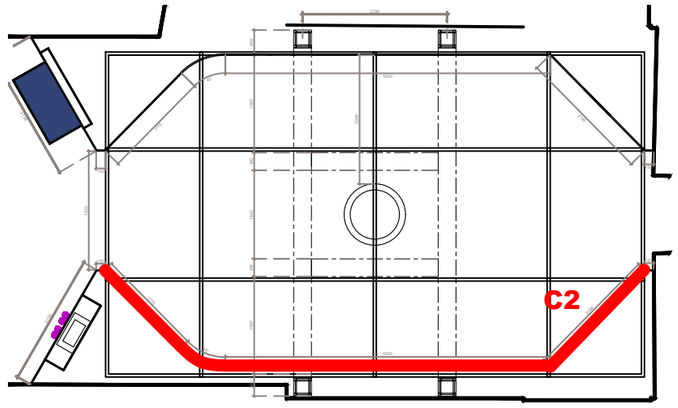





Architecte d'intérieur Studio Formule Studio Formule 128, rue de Turenne, 75003 Paris hello@studioformule.com	Maîtrise d'ouvrage BnF Bibliothèque nationale de France BNF, Bibliothèque nationale de France 5, rue Vivienne, 75002 Paris	C2 **EXPOSITION ALBERT CAMUS -** Scénographie	Phase DCE	Echelle 1/25	Format A3	14	
			Date **06/10/2026**	Indice A	Unité mm		

C1 et C2

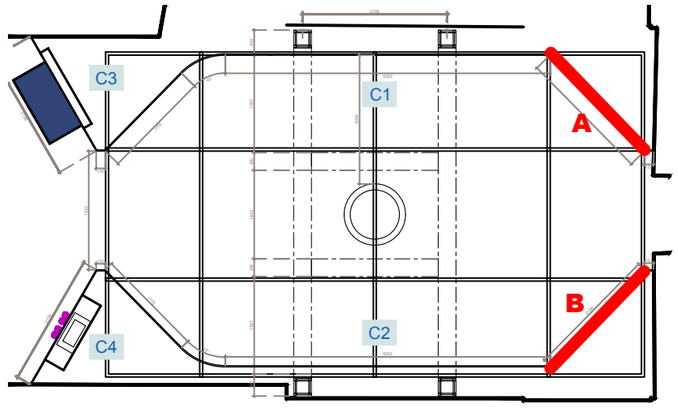

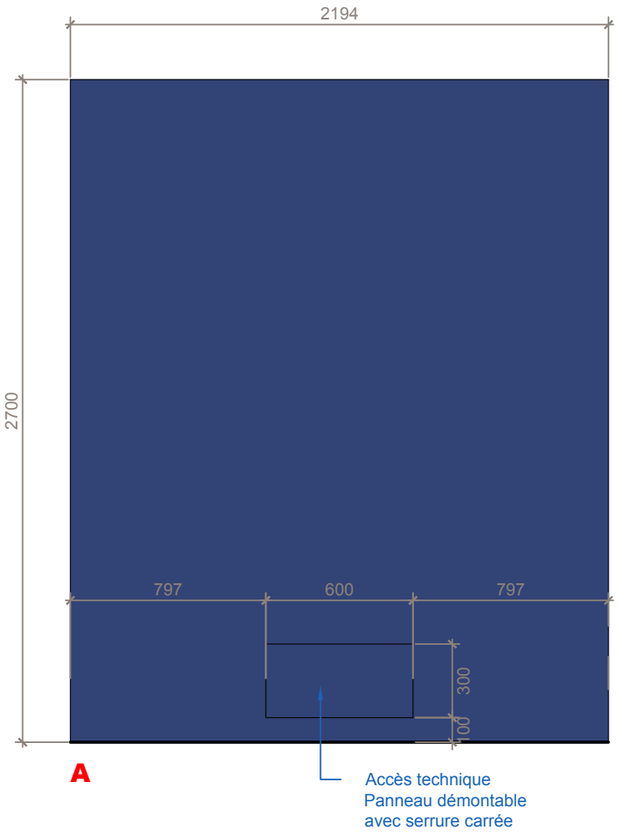


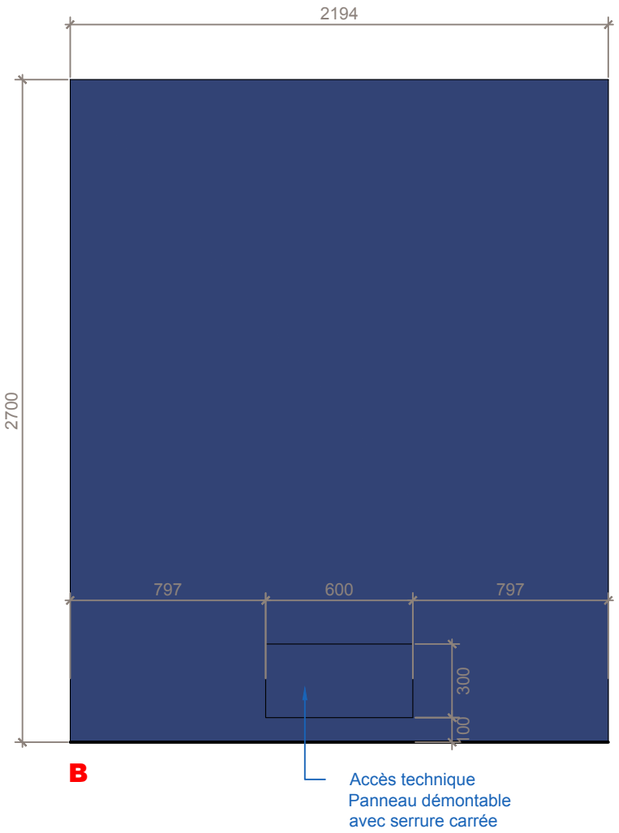

Architecte d'intérieur	Maîtrise d'ouvrage						
Studio Formule 128, rue de Turenne, 75003 Paris hello@studioformule.com		C1 et C2 **EXPOSITION ALBERT CAMUS -** Scénographie	Phase DCE	Echelle 1/25	Format A3	15	
			Date **06/10/2026**	Indice A	Unité mm		

C3



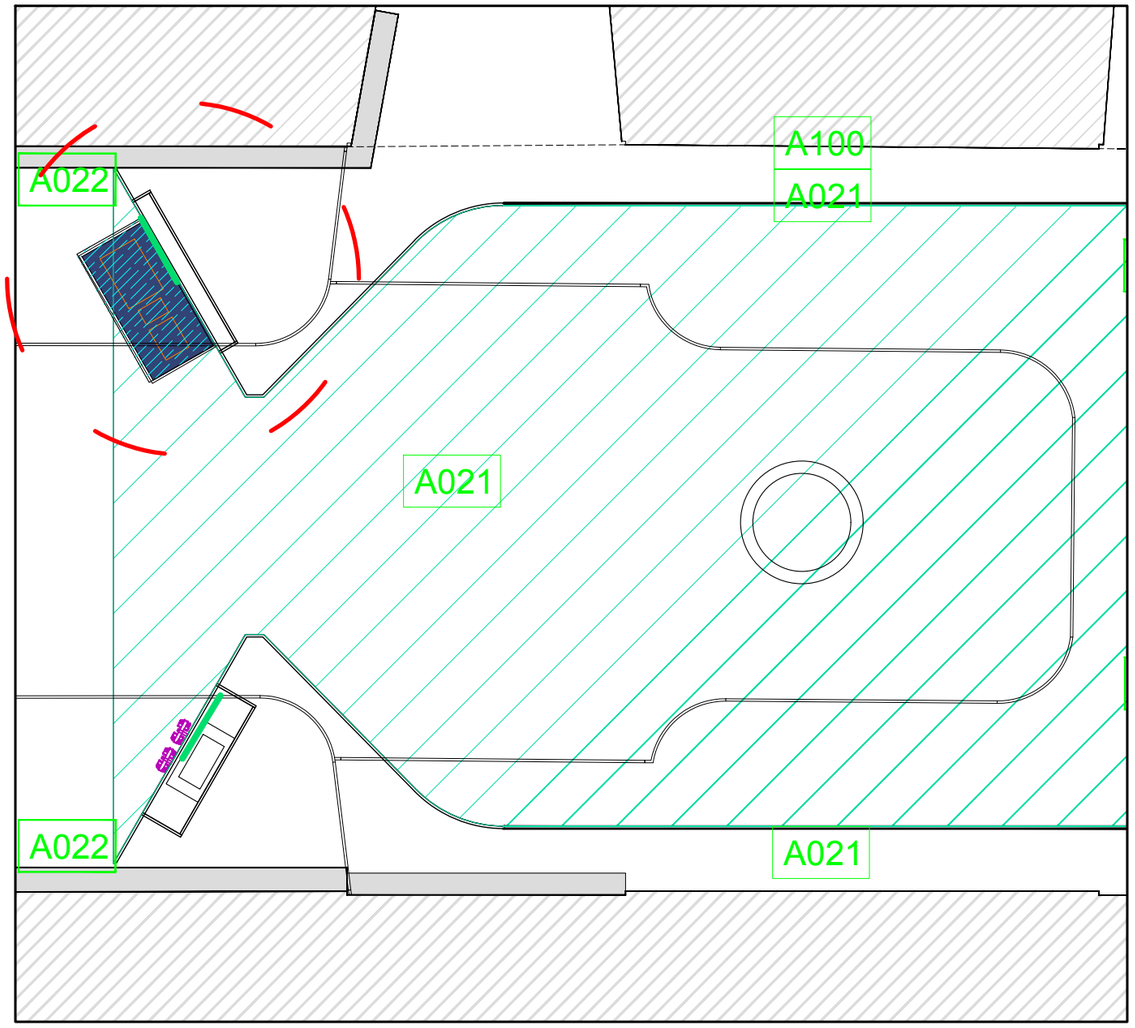

Plan 1-50 localisation de l'ouvrage

Références peintures et surfaces de l'ouvrage

	à venir	**7m²**
	à venir	**1,1 m²**


Architecte d'intérieur
Studio Formule
Studio Formule
128, rue de Turenne, 75003 Paris
hello@studioformule.com


Maîtrise d'ouvrage
BnF Bibliothèque nationale de France
BNF, Bibliothèque nationale de France
5, rue Vivienne, 75002 Paris

C3

EXPOSITION ALBERT CAMUS - Scénographie


Phase: DCE	Echelle: 1/20	Format: A3	16
Date: **06/10/2026**	Indice: A	Unité: mm	

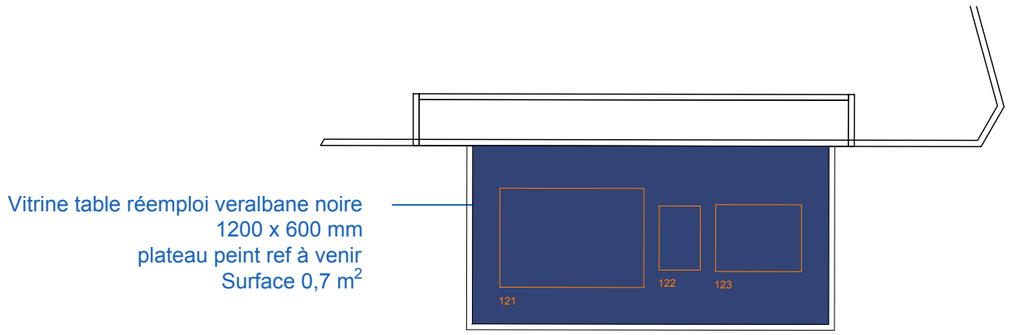


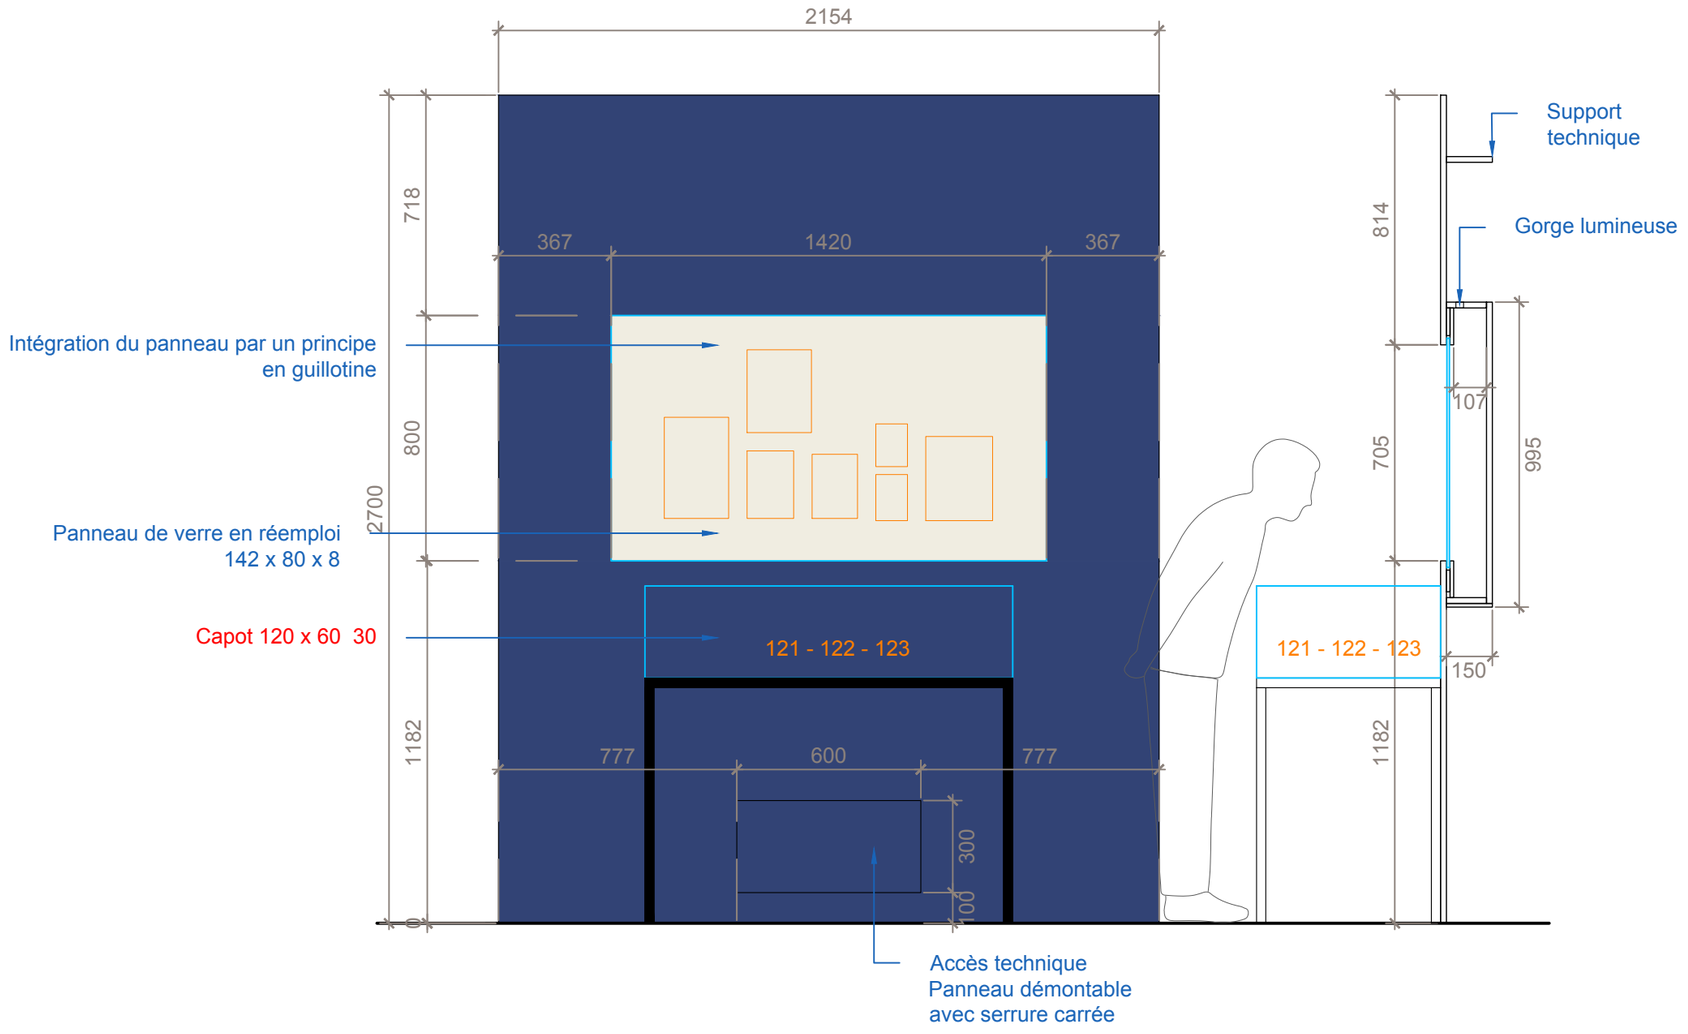

Architecte d'intérieur Studio Formule Studio Formule 128, rue de Turenne, 75003 Paris hello@studioformule.com	Maîtrise d'ouvrage BnF Bibliothèque nationale de France BNF, Bibliothèque nationale de France 5, rue Vivienne, 75002 Paris	C3 **EXPOSITION ALBERT CAMUS -** Scénographie	Phase DCE	Echelle 1/20	Format A3	17	
			Date **06/10/2026**	Indice A	Unité mm		

C4

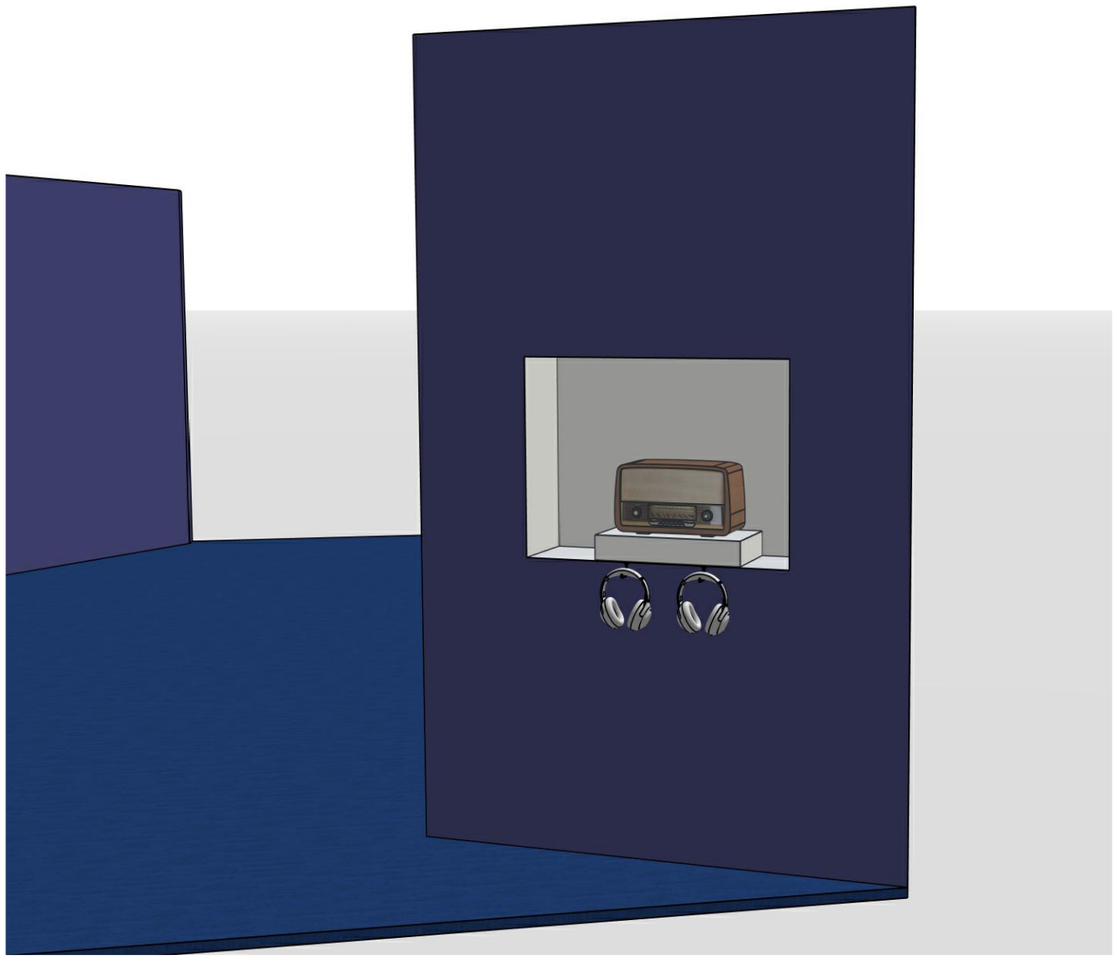

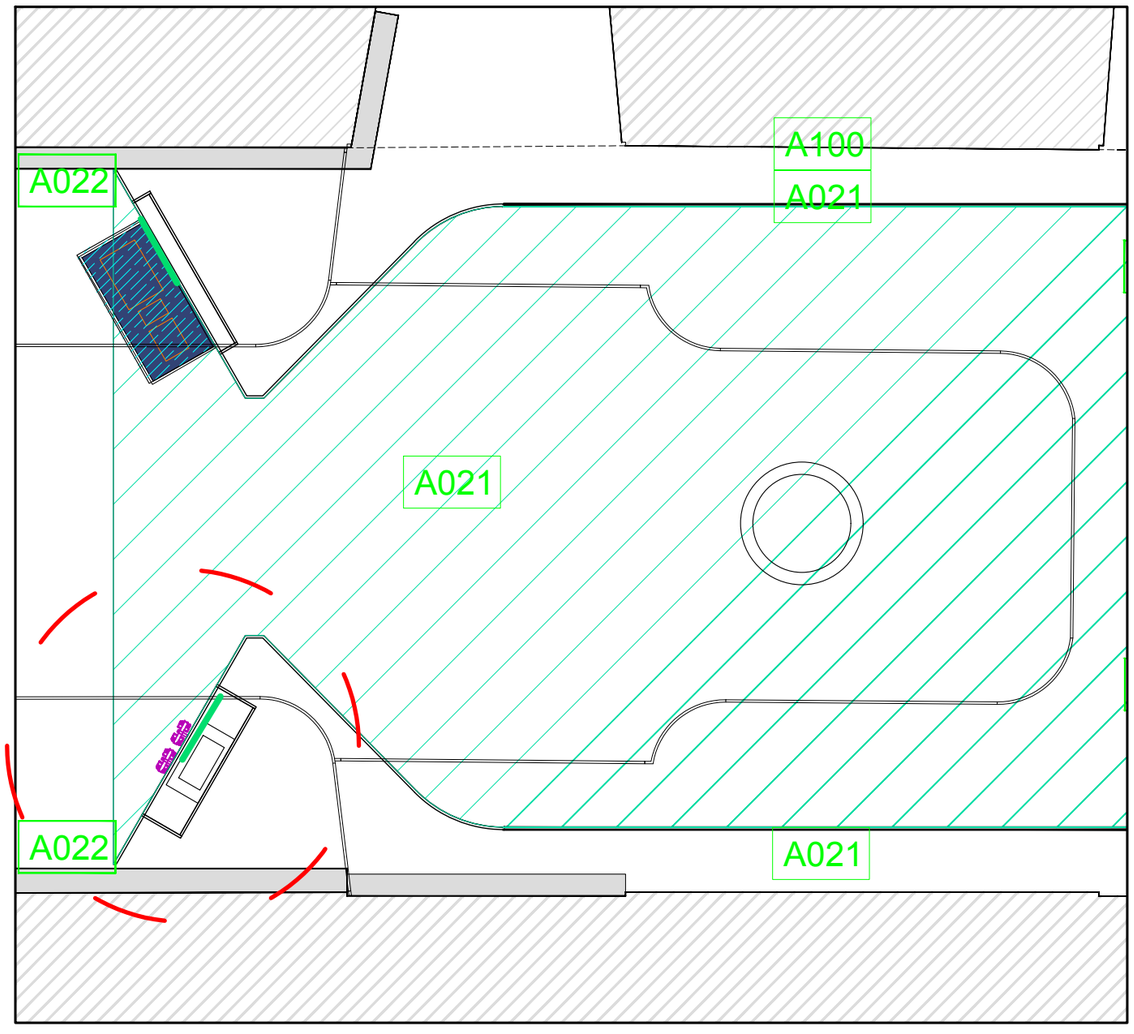

Plan 1-50 localisation de l'ouvrage

Références peintures et surfaces de l'ouvrage

	à venir	**7m²**
	à venir	**1,1 m²**


Architecte d'intérieur
Studio Formule
Studio Formule
128, rue de Turenne, 75003 Paris
hello@studioformule.com


Maîtrise d'ouvrage
BnF Bibliothèque nationale de France
BNF, Bibliothèque nationale de France
5, rue Vivienne, 75002 Paris


C4

EXPOSITION ALBERT CAMUS - Scénographie


Phase	Echelle	Format	
DCE	1/20	A3	18
Date **06/10/2026**	Indice A	Unité mm	

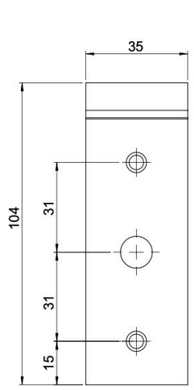

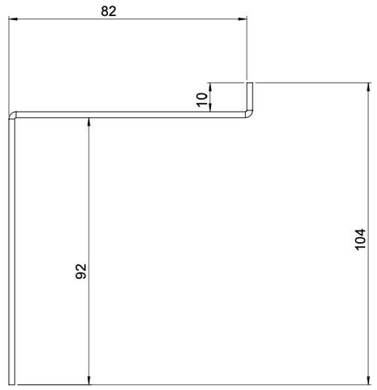

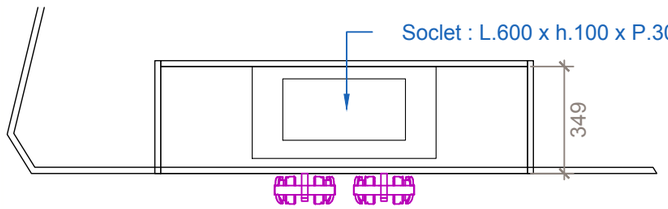



Plan support casque métallique
quantité : 2

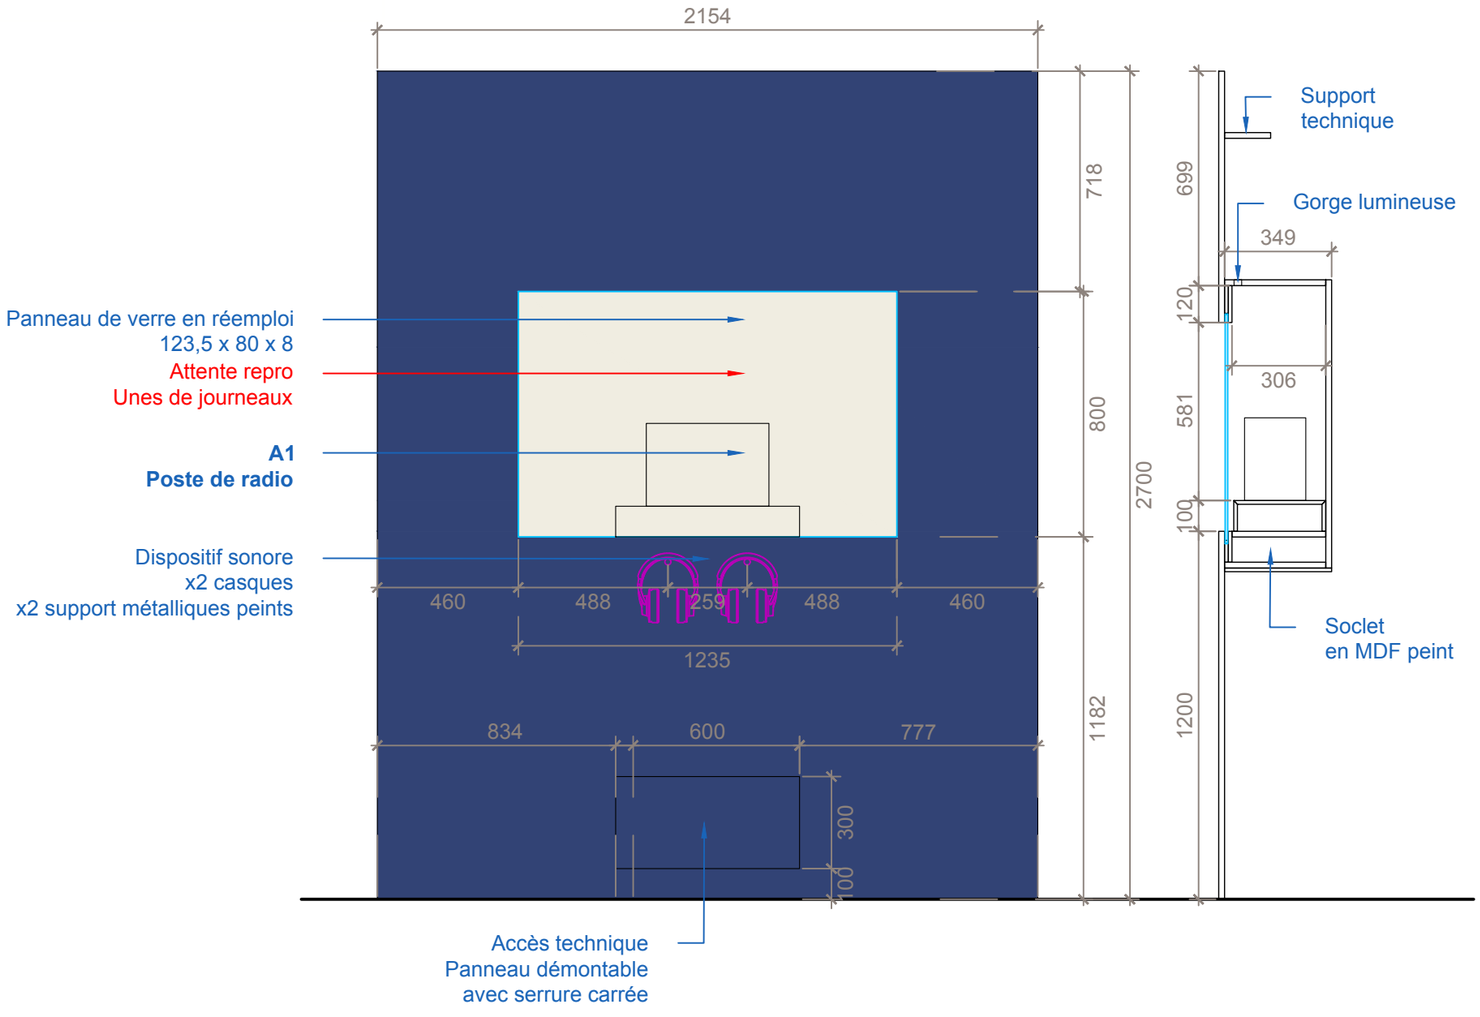

Architecte d'intérieur Studio Formule Studio Formule 128, rue de Turenne, 75003 Paris hello@studioformule.com	Maîtrise d'ouvrage BnF Bibliothèque nationale de France BNF, Bibliothèque nationale de France 5, rue Vivienne, 75002 Paris	C3 **EXPOSITION ALBERT CAMUS -** Scénographie	Phase DCE	Echelle 1/20	Format A3	19	
			Date **06/10/2026**	Indice A	Unité mm		

C8

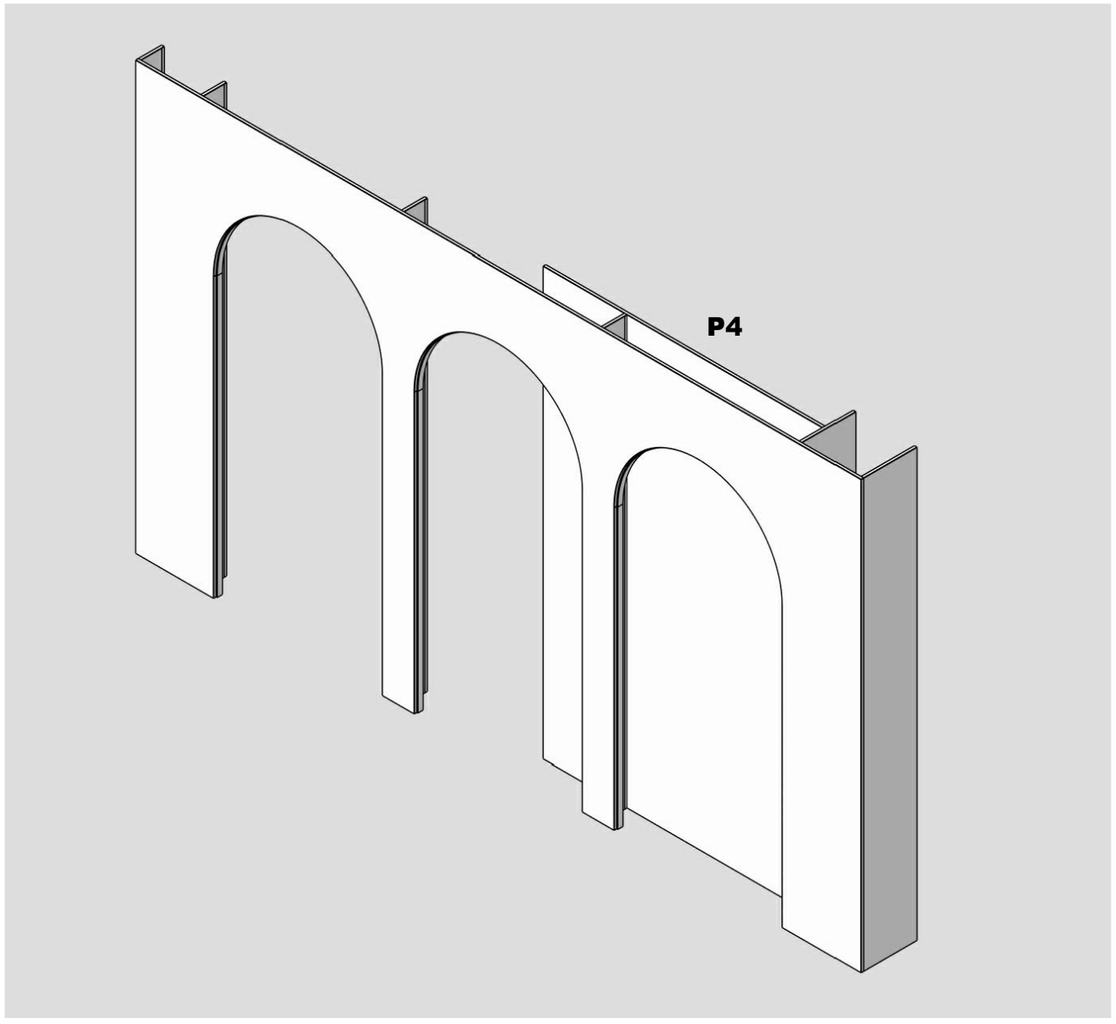

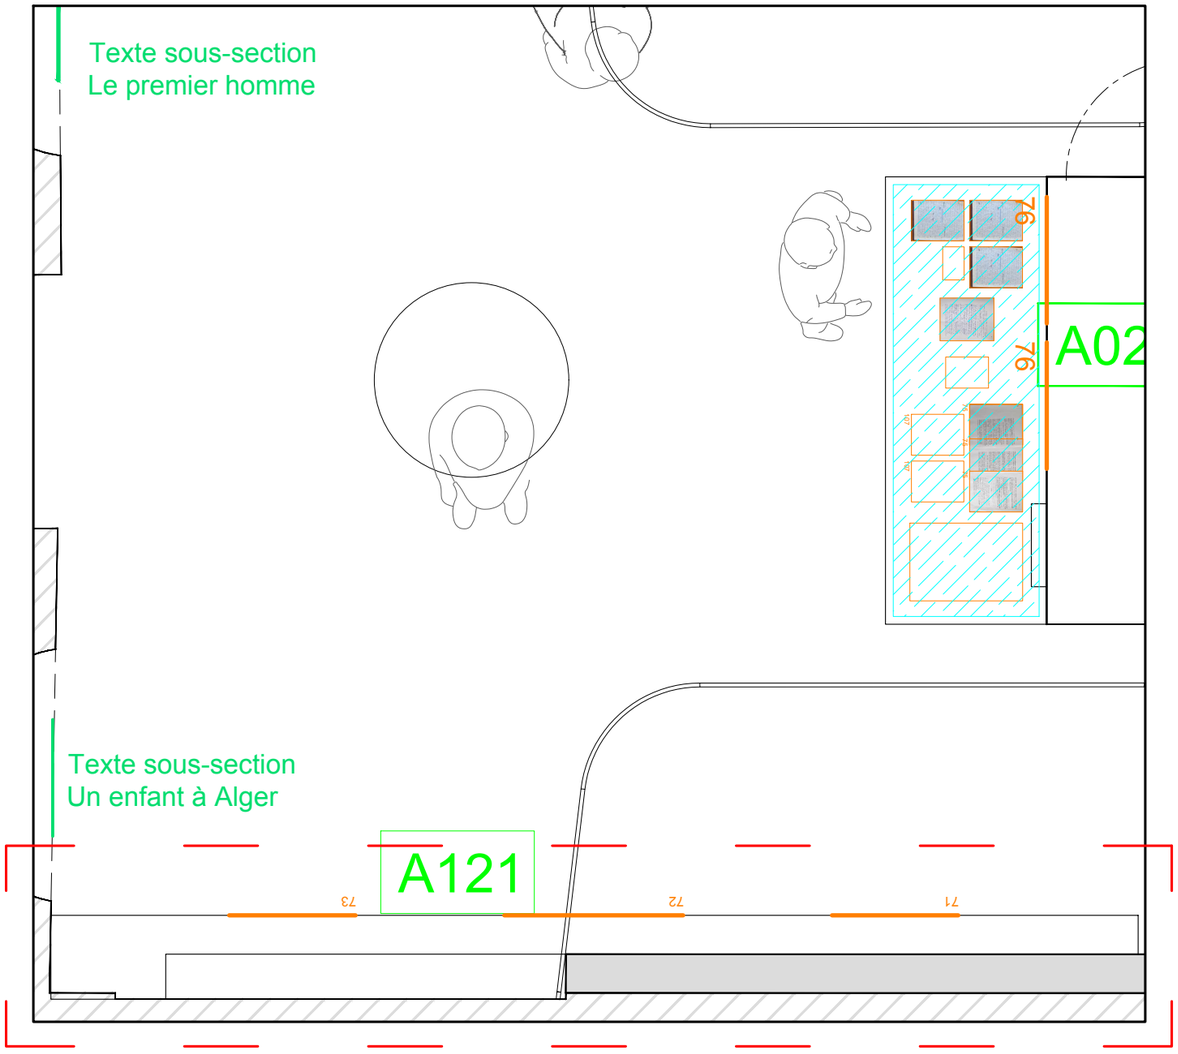


Plan 1-50 localisation de l'ouvrage


Références peintures et surfaces de l'ouvrage

Prévoir apprêt pour pose aquapaper	**15 m²**
à venir	**10 m²**


Architecte d'intérieur Studio Formule Studio Formule 128, rue de Turenne, 75003 Paris hello@studioformule.com	Maîtrise d'ouvrage BnF Bibliothèque nationale de France BNF, Bibliothèque nationale de France 5, rue Vivienne, 75002 Paris	C8 **EXPOSITION ALBERT CAMUS -** Scénographie	Phase DCE Date **06/10/2026**	Echelle - Indice A	Format A3 Unité mm	20	


C8

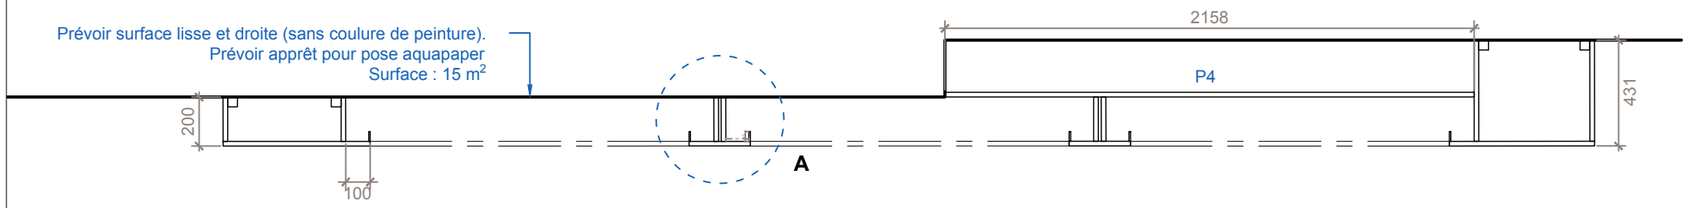

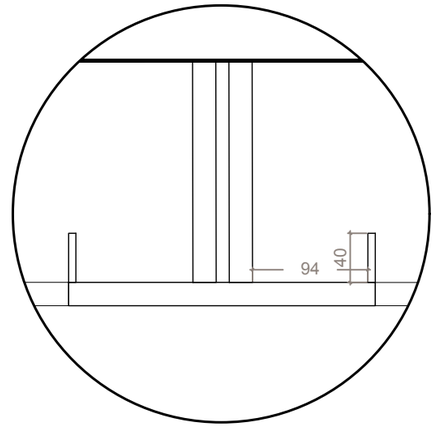

A) Plan 1-5 Détail retour cintré qui suit le tour de l'arche

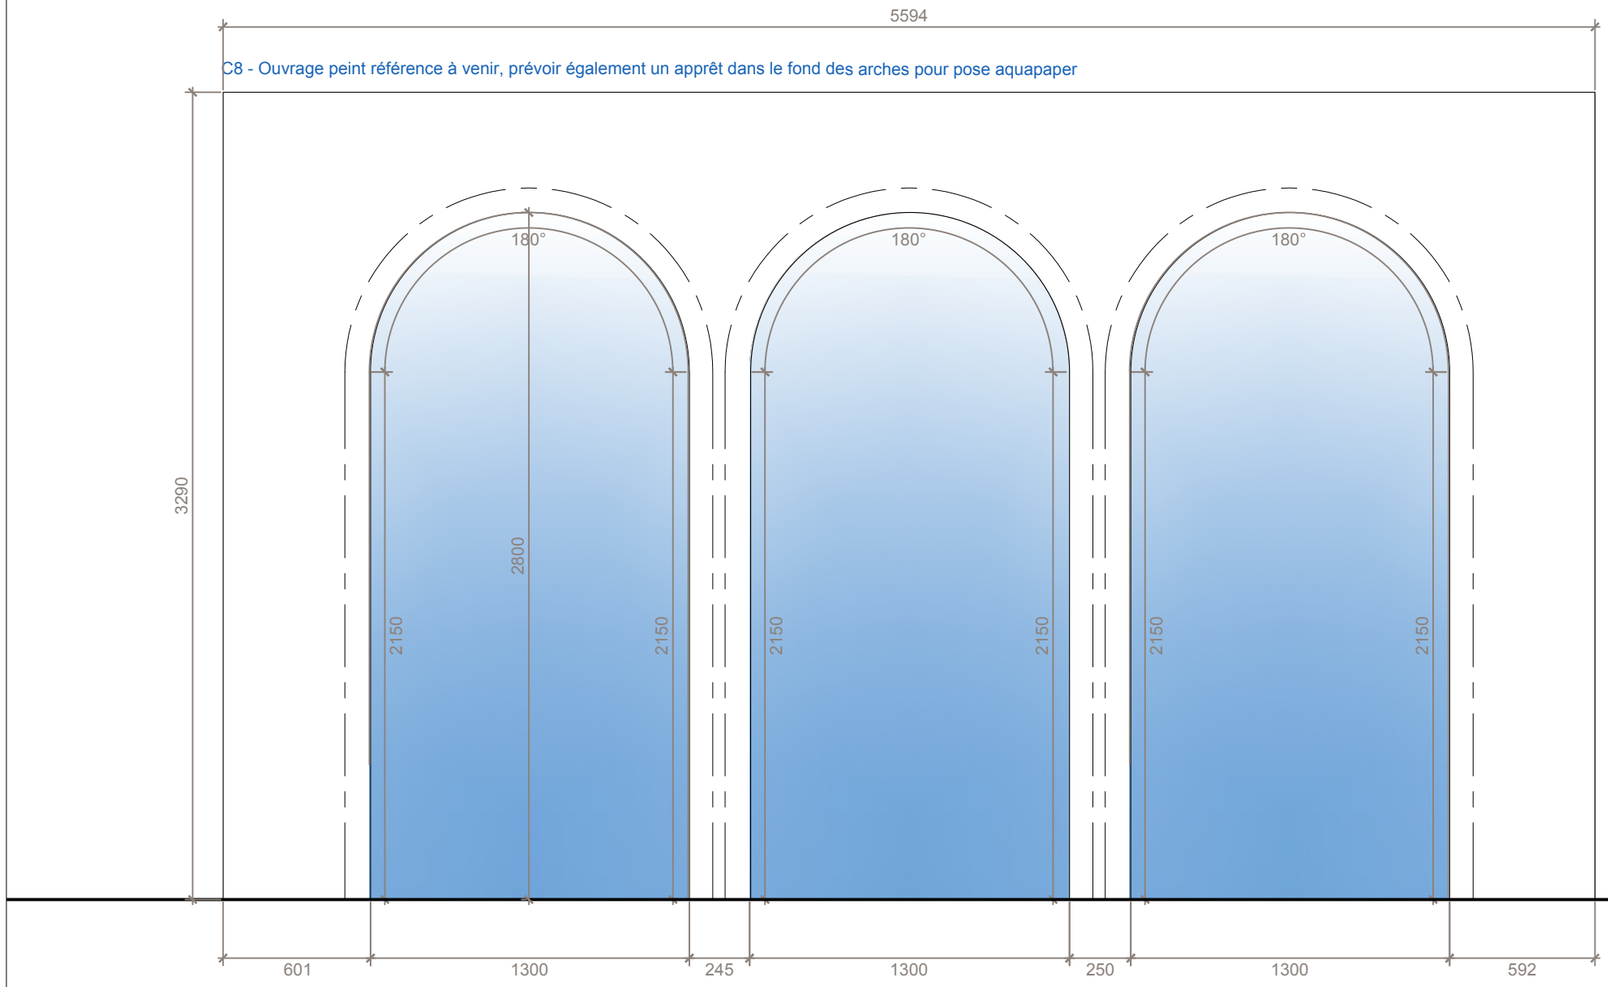

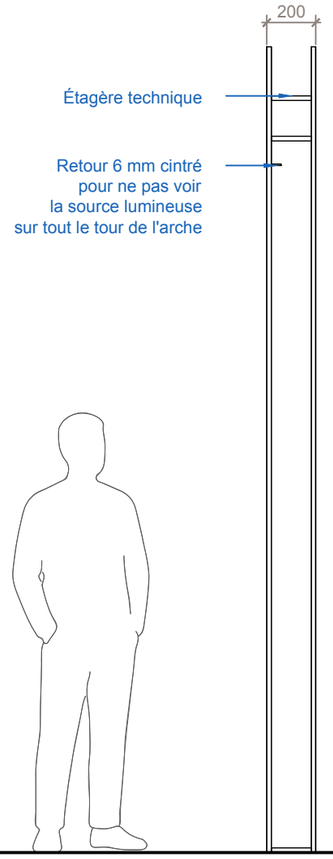


Architecte d'intérieur Studio Formule Studio Formule 128, rue de Turenne, 75003 Paris hello@studioformule.com	Maîtrise d'ouvrage BnF Bibliothèque nationale de France BNF, Bibliothèque nationale de France 5, rue Vivienne, 75002 Paris	C8 **EXPOSITION ALBERT CAMUS -** Scénographie	Phase DCE	Echelle 1/25	Format A3	21	
			Date **06/10/2026**	Indice A	Unité mm		


P1/ P2 : panneau raccordement en applique sur existant



P1
Surface peinte : 2,5m^2

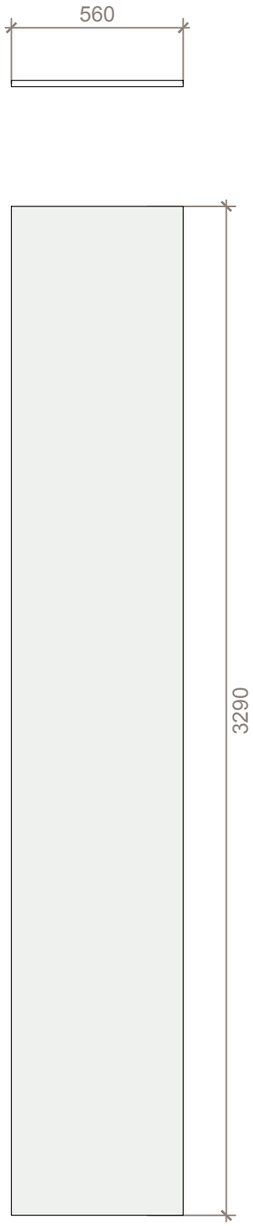


P2
Surface peinte : 2m^2

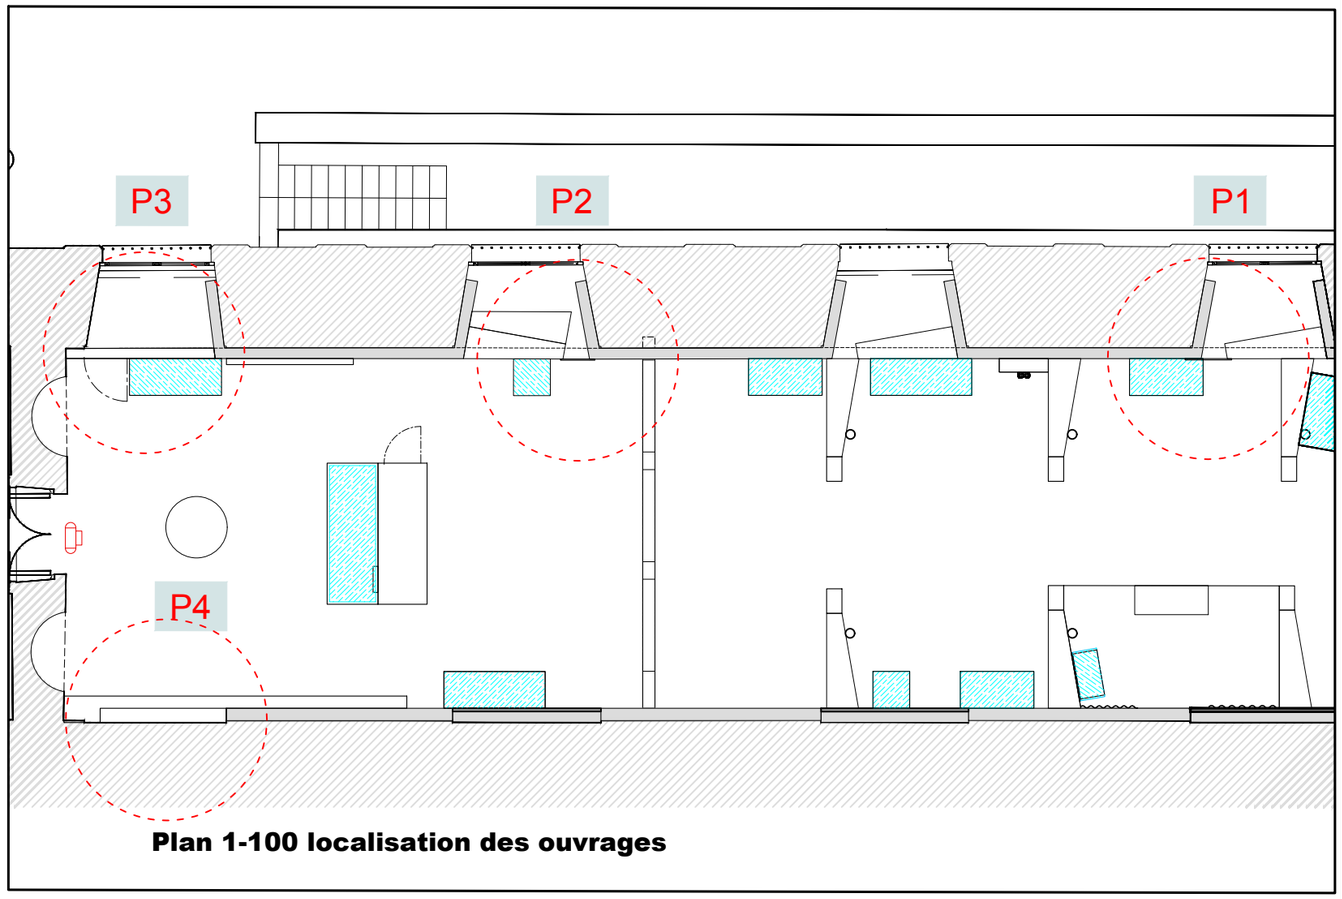


Plan 1-100 localisation des ouvrages

Architecte d'intérieur Studio Formule Studio Formule 128, rue de Turenne, 75003 Paris hello@studioformule.com	Maîtrise d'ouvrage BnF Bibliothèque nationale de France BNF, Bibliothèque nationale de France 5, rue Vivienne, 75002 Paris	P1/ P2 **EXPOSITION ALBERT CAMUS -** Scénographie	Phase DCE	Echelle 1/20	Format A3	22
			Date **06/10/2026**	Indice A	Unité mm	


P3/P4

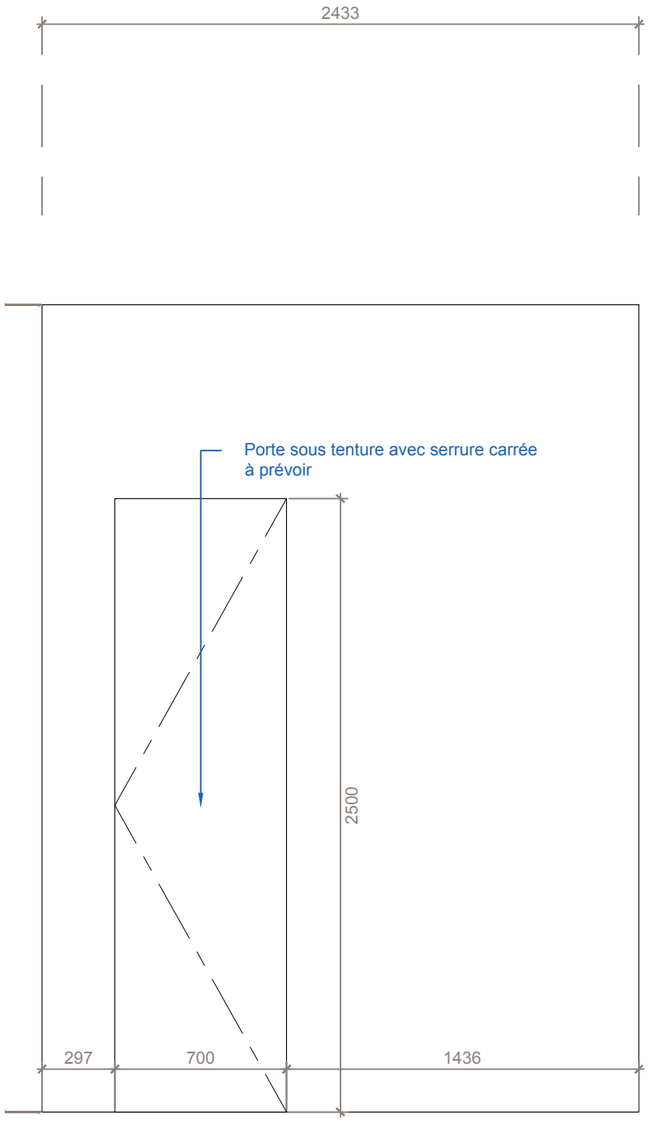

P3
Surface peinte : 8m^2

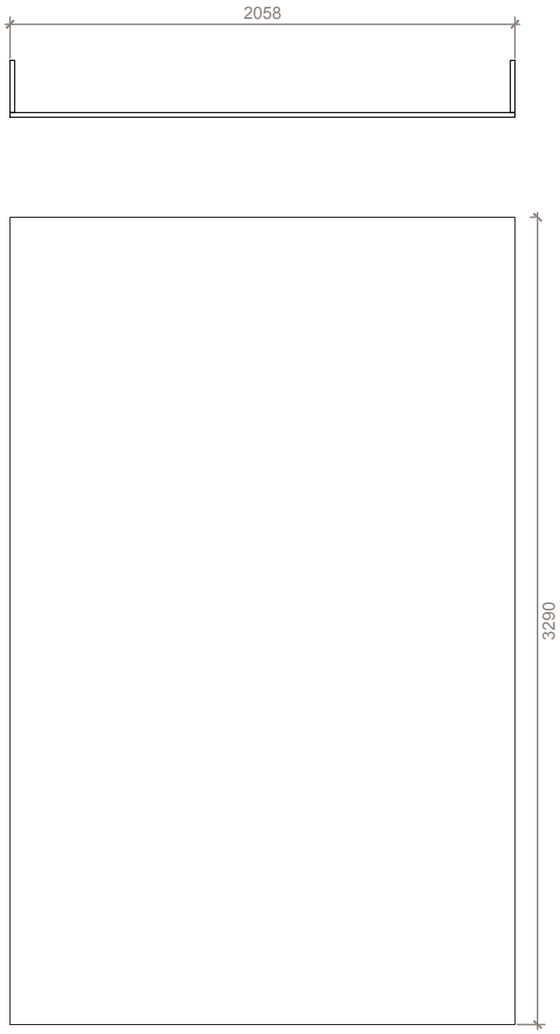

P4
Surface peinte/ apprêt aquapaper : 6,8m^2

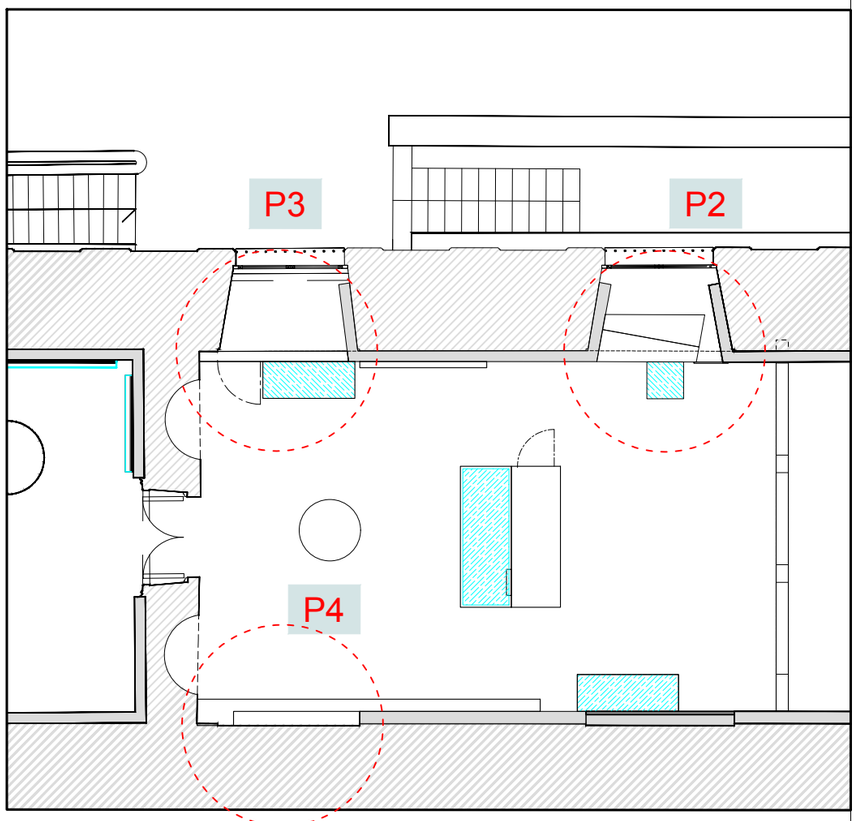

Plan 1-100 localisation des ouvrages

Architecte d'intérieur
Studio Formule
Studio Formule
128, rue de Turenne, 75003 Paris
hello@studioformule.com


Maîtrise d'ouvrage
BnF Bibliothèque nationale de France
BNF, Bibliothèque nationale de France
5, rue Vivienne, 75002 Paris


P3/P4

EXPOSITION ALBERT CAMUS - Scénographie

Phase	Echelle	Format	
DCE	1/25	A3	23
Date	Indice	Unité	
06/10/2026	A	mm	

C5 - 1 à 6 Compléments de cimaises double face pour raccord aux cimaises mobiles

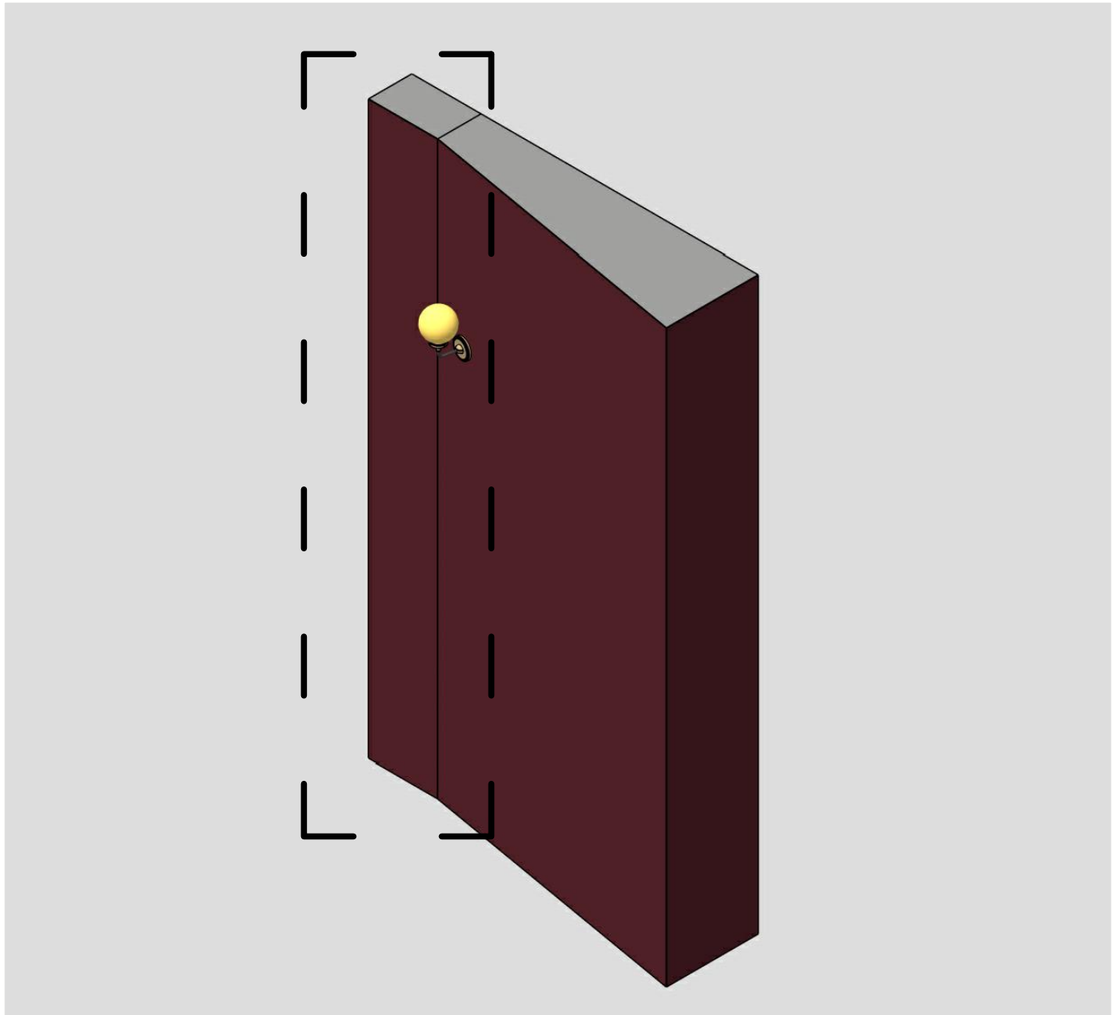

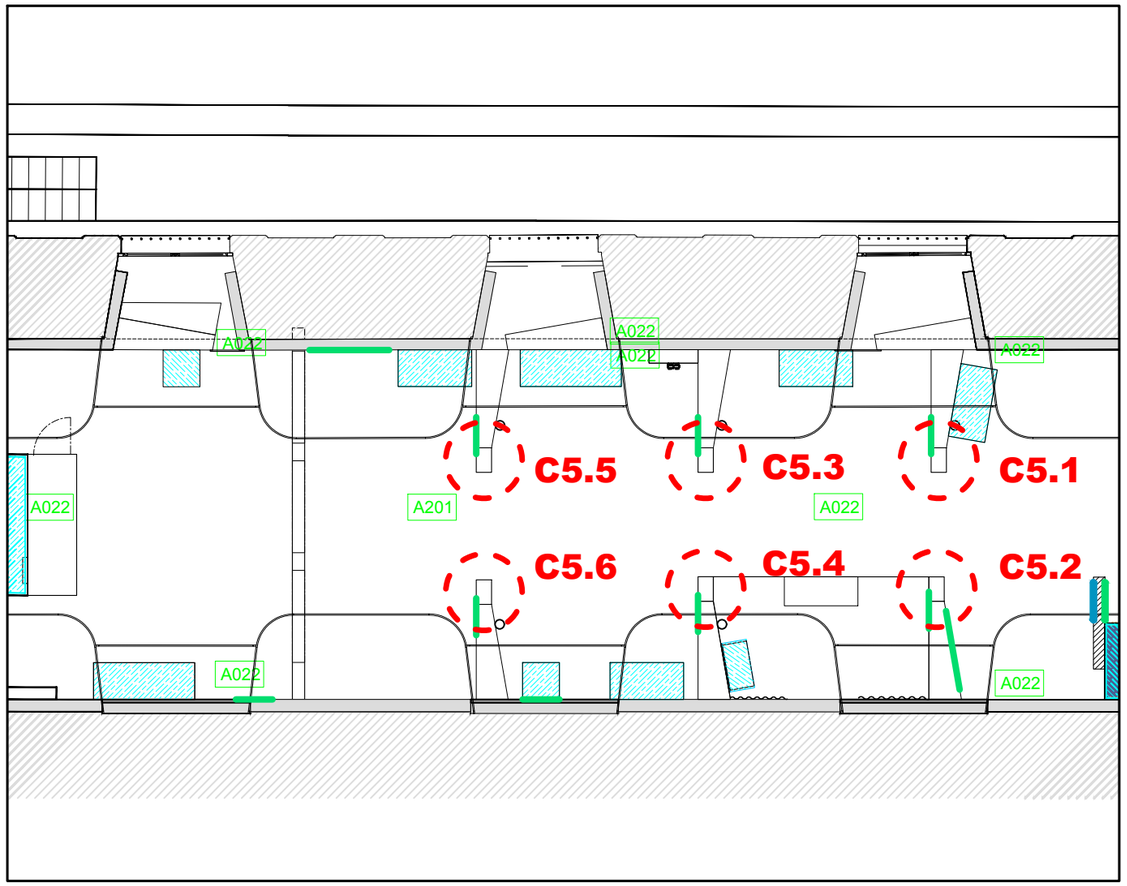

Plan 1-100 localisation de l'ouvrage

Références peintures et surfaces de l'ouvrage

à venir	20,8 m²

Quantité : 6

Architecte d'intérieur
Studio Formule
Studio Formule
128, rue de Turenne, 75003 Paris
hello@studioformule.com


Maîtrise d'ouvrage
BnF Bibliothèque nationale de France
BNF, Bibliothèque nationale de France
5, rue Vivienne, 75002 Paris

C5 - 1 à 6

EXPOSITION ALBERT CAMUS - Scénographie

Phase	Echelle	Format	
DCE	-	A3	24
Date **06/10/2026**	Indice A	Unité mm	

C5 - 1 à 6 Compléments de cimaises double face pour raccord aux cimaises mobiles

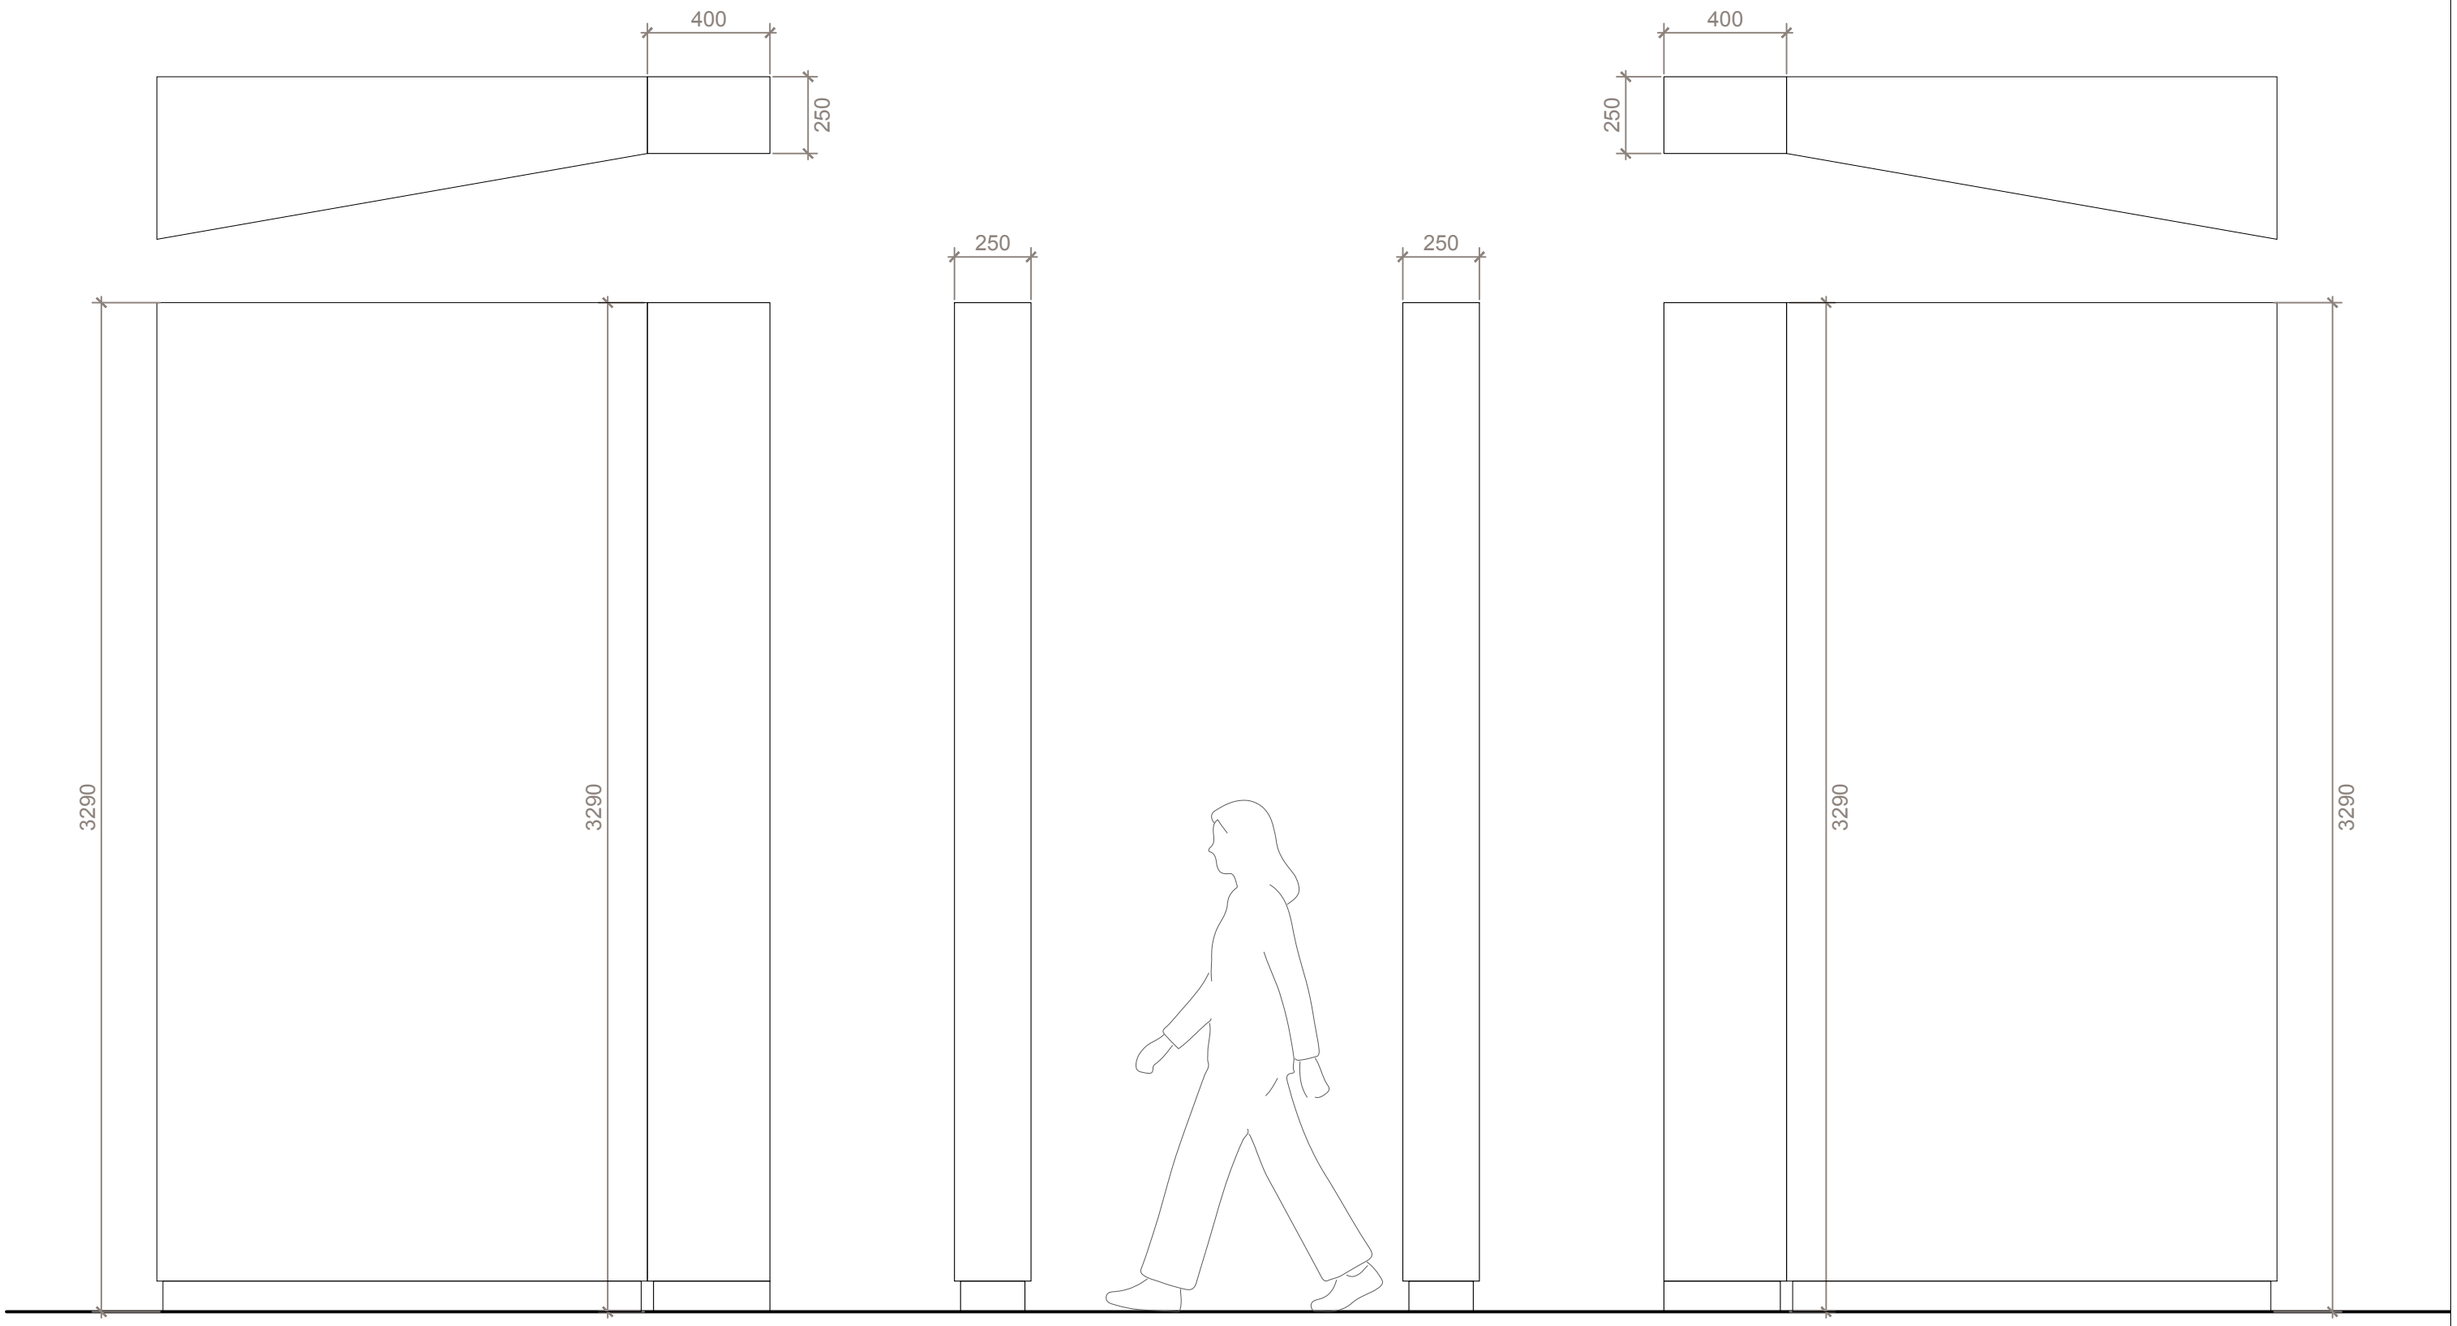


Quantité : 3


Quantité : 3

Quantité : 6

Architecte d'intérieur Studio Formule Studio Formule 128, rue de Turenne, 75003 Paris hello@studioformule.com	Maîtrise d'ouvrage BnF Bibliothèque nationale de France BNF, Bibliothèque nationale de France 5, rue Vivienne, 75002 Paris	C5 - 1 à 6 **EXPOSITION ALBERT CAMUS -** Scénographie	Phase DCE	Echelle 1/20	Format A3	25	
			Date **06/10/2026**	Indice A	Unité mm		

C6 Cimaise à 3 arches double face

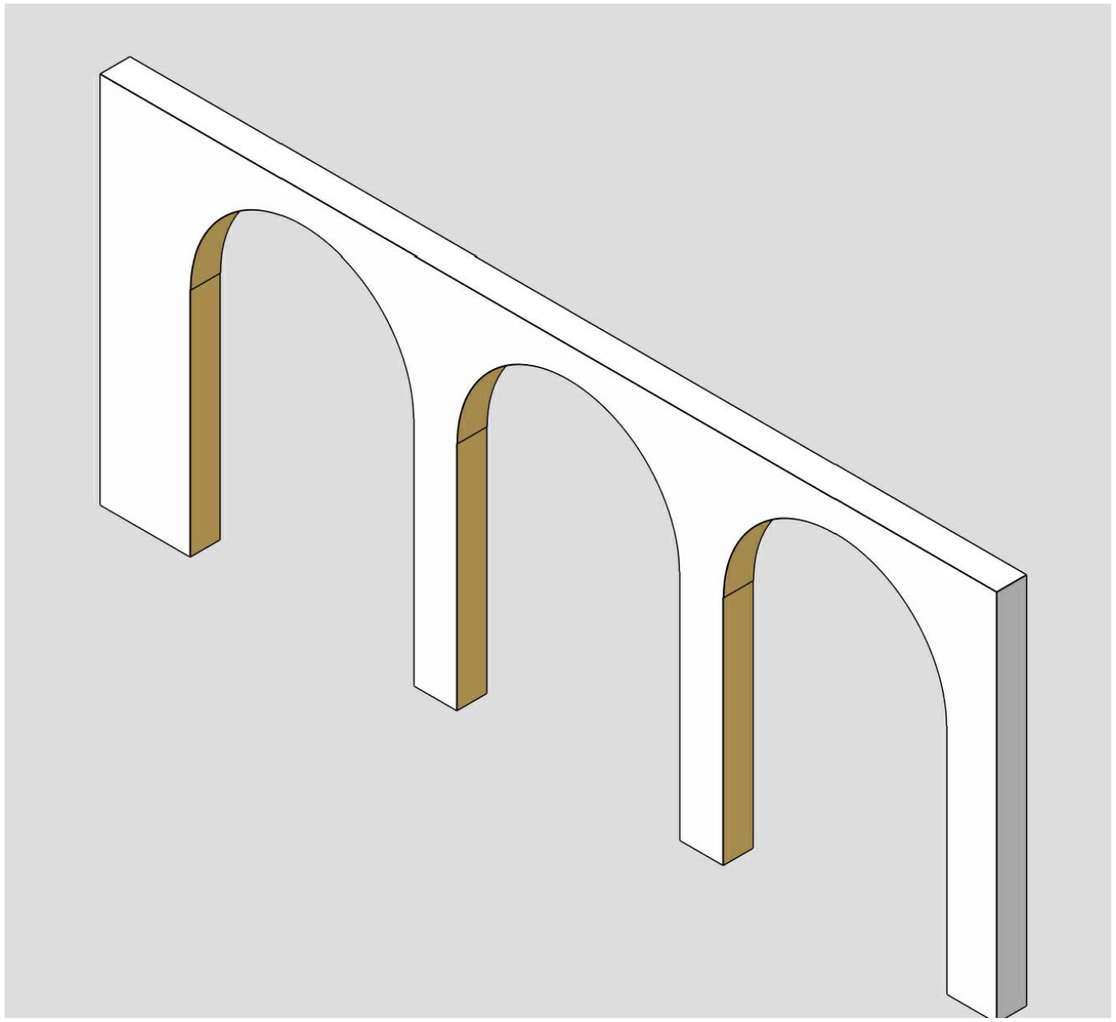

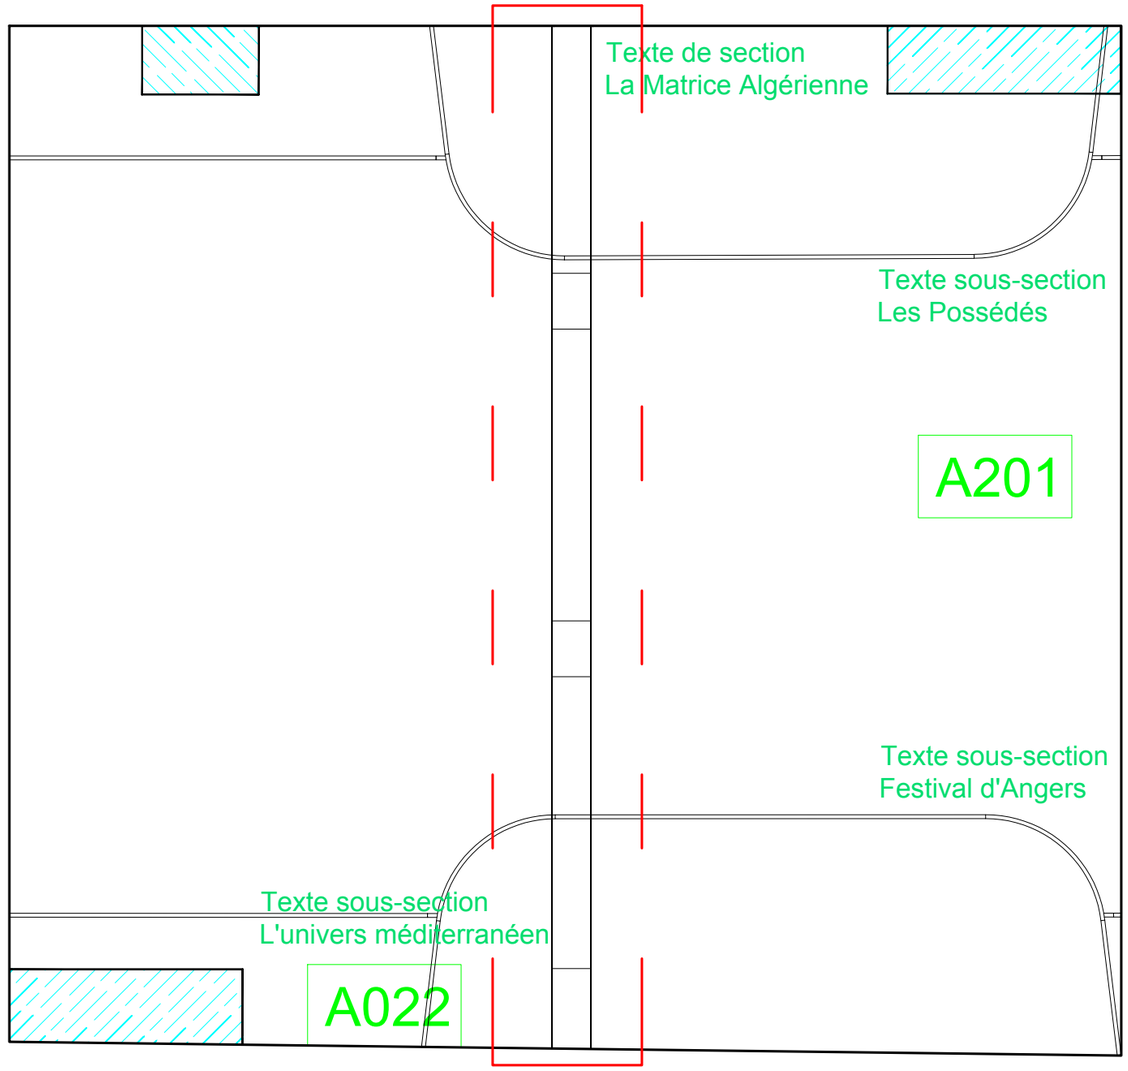

Plan 1-50 localisation de l'ouvrage

Références peintures et surfaces de l'ouvrage

	à venir	**3,3 m²**
	à venir	**11 m²**

Architecte d'intérieur
Studio Formule
Studio Formule
128, rue de Turenne, 75003 Paris
hello@studioformule.com


Maîtrise d'ouvrage
BnF Bibliothèque nationale de France
BNF, Bibliothèque nationale de France
5, rue Vivienne, 75002 Paris


C6

EXPOSITION ALBERT CAMUS - Scénographie

Phase	Echelle	Format	
DCE	-	A3	26
Date **06/10/2026**	Indice A	Unité mm	


C6 Cimaise à 3 arches double face

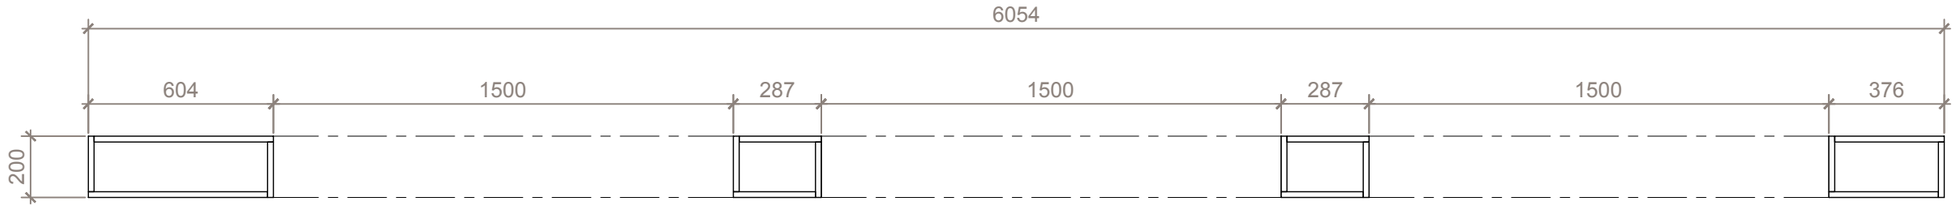


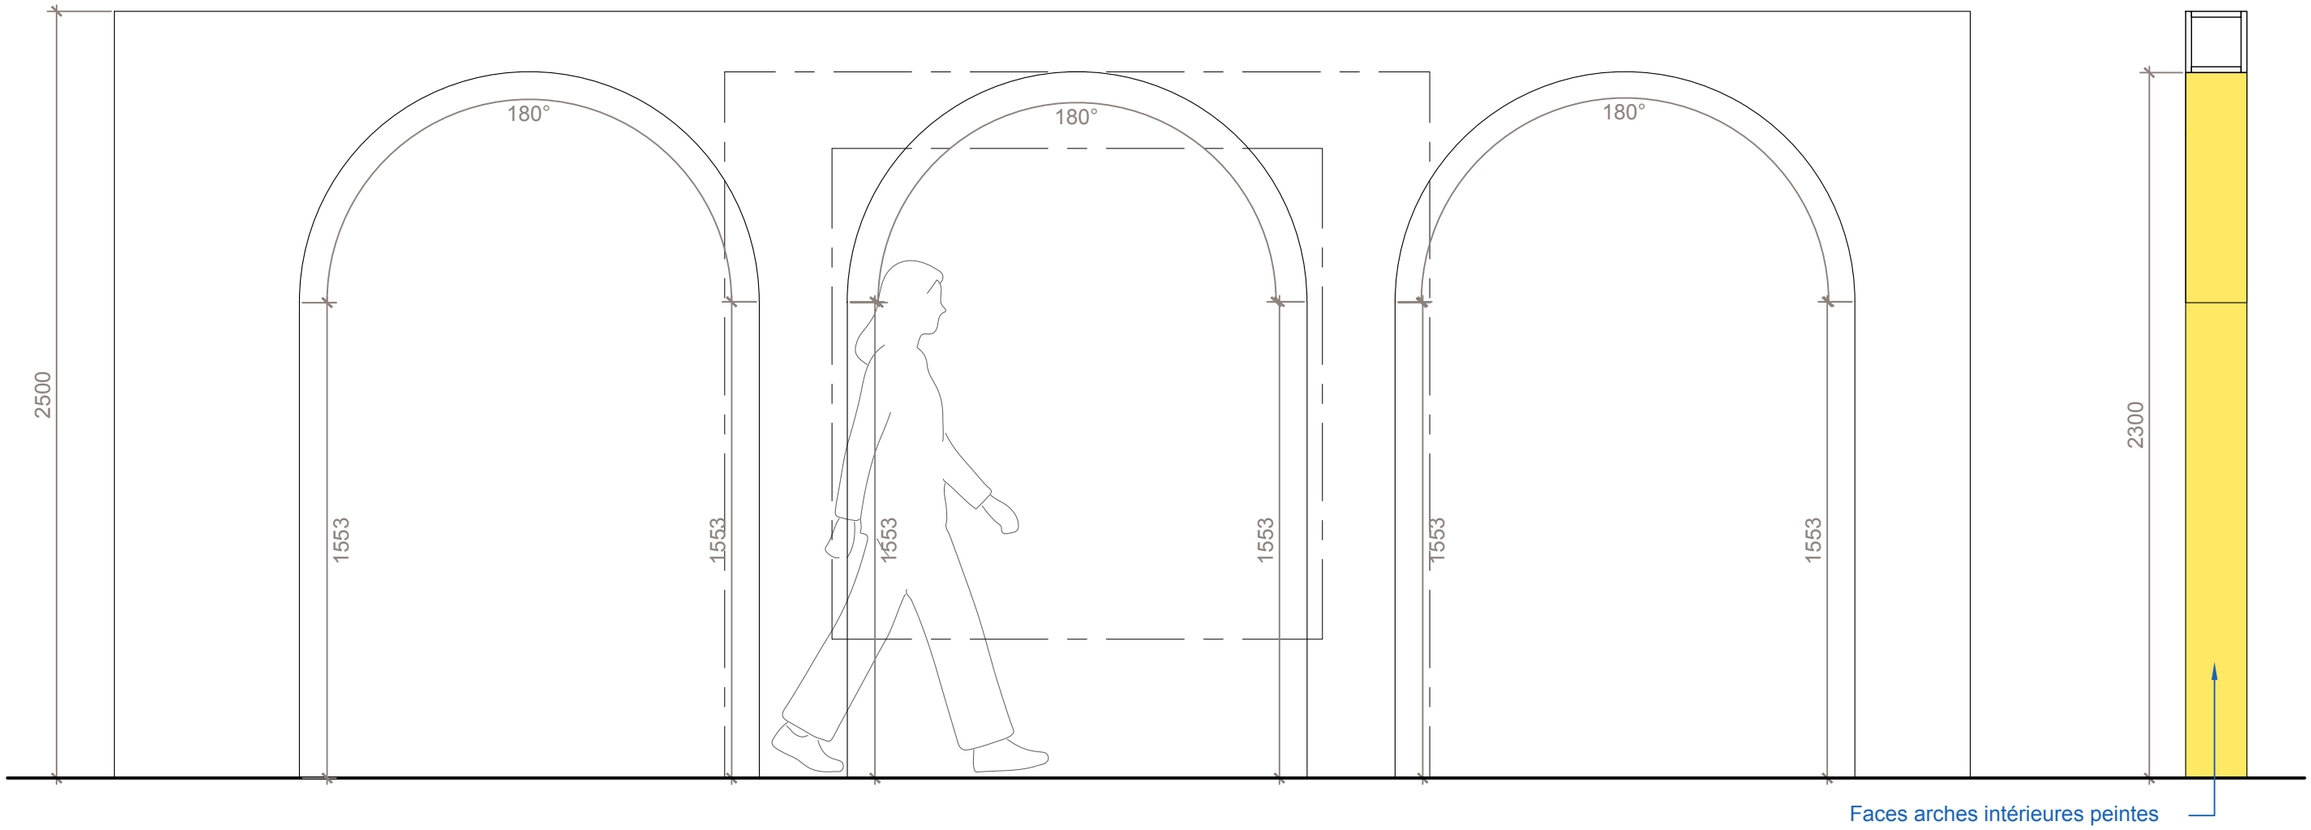

Architecte d'intérieur Studio Formule Studio Formule 128, rue de Turenne, 75003 Paris hello@studioformule.com	Maîtrise d'ouvrage BnF Bibliothèque nationale de France BNF, Bibliothèque nationale de France 5, rue Vivienne, 75002 Paris	C6 **EXPOSITION ALBERT CAMUS -** Scénographie	Phase DCE Date **06/10/2026**	Echelle 1/20 Indice A	Format A3 Unité mm	27	

C7 Cimaise autoportante de projection

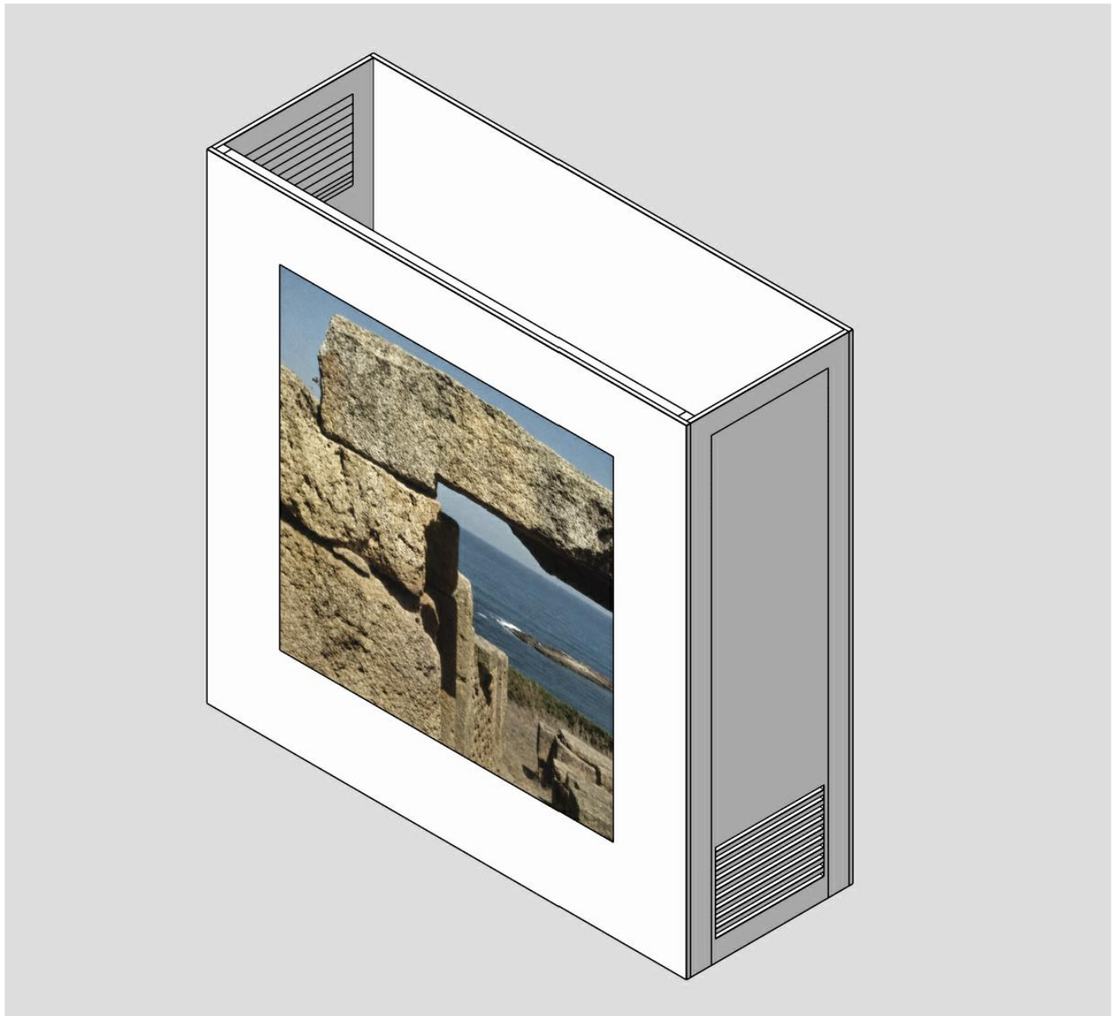

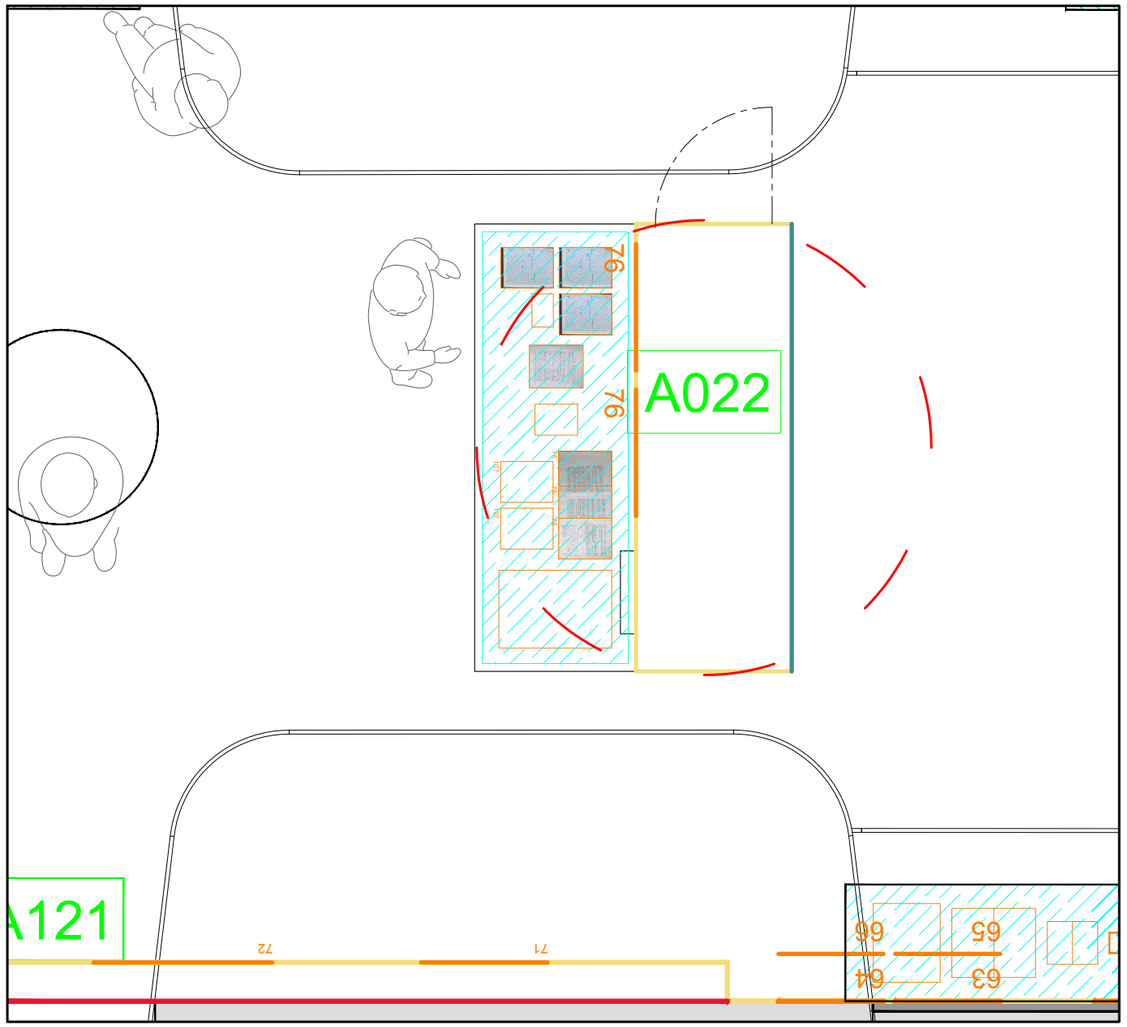

Plan 1-50 localisation de l'ouvrage

Références peintures et surfaces de l'ouvrage

	à venir	**9 m²**
	Toile sur chassis	**5,5 m²**

Architecte d'intérieur
Studio Formule
Studio Formule
128, rue de Turenne, 75003 Paris
hello@studioformule.com


Maîtrise d'ouvrage
BnF Bibliothèque nationale de France
BNF, Bibliothèque nationale de France
5, rue Vivienne, 75002 Paris

C7

EXPOSITION ALBERT CAMUS - Scénographie


Phase	Echelle	Format	
DCE	-	A3	28
Date **06/10/2026**	Indice A	Unité mm	


C7 Cimaise autoportante de projection

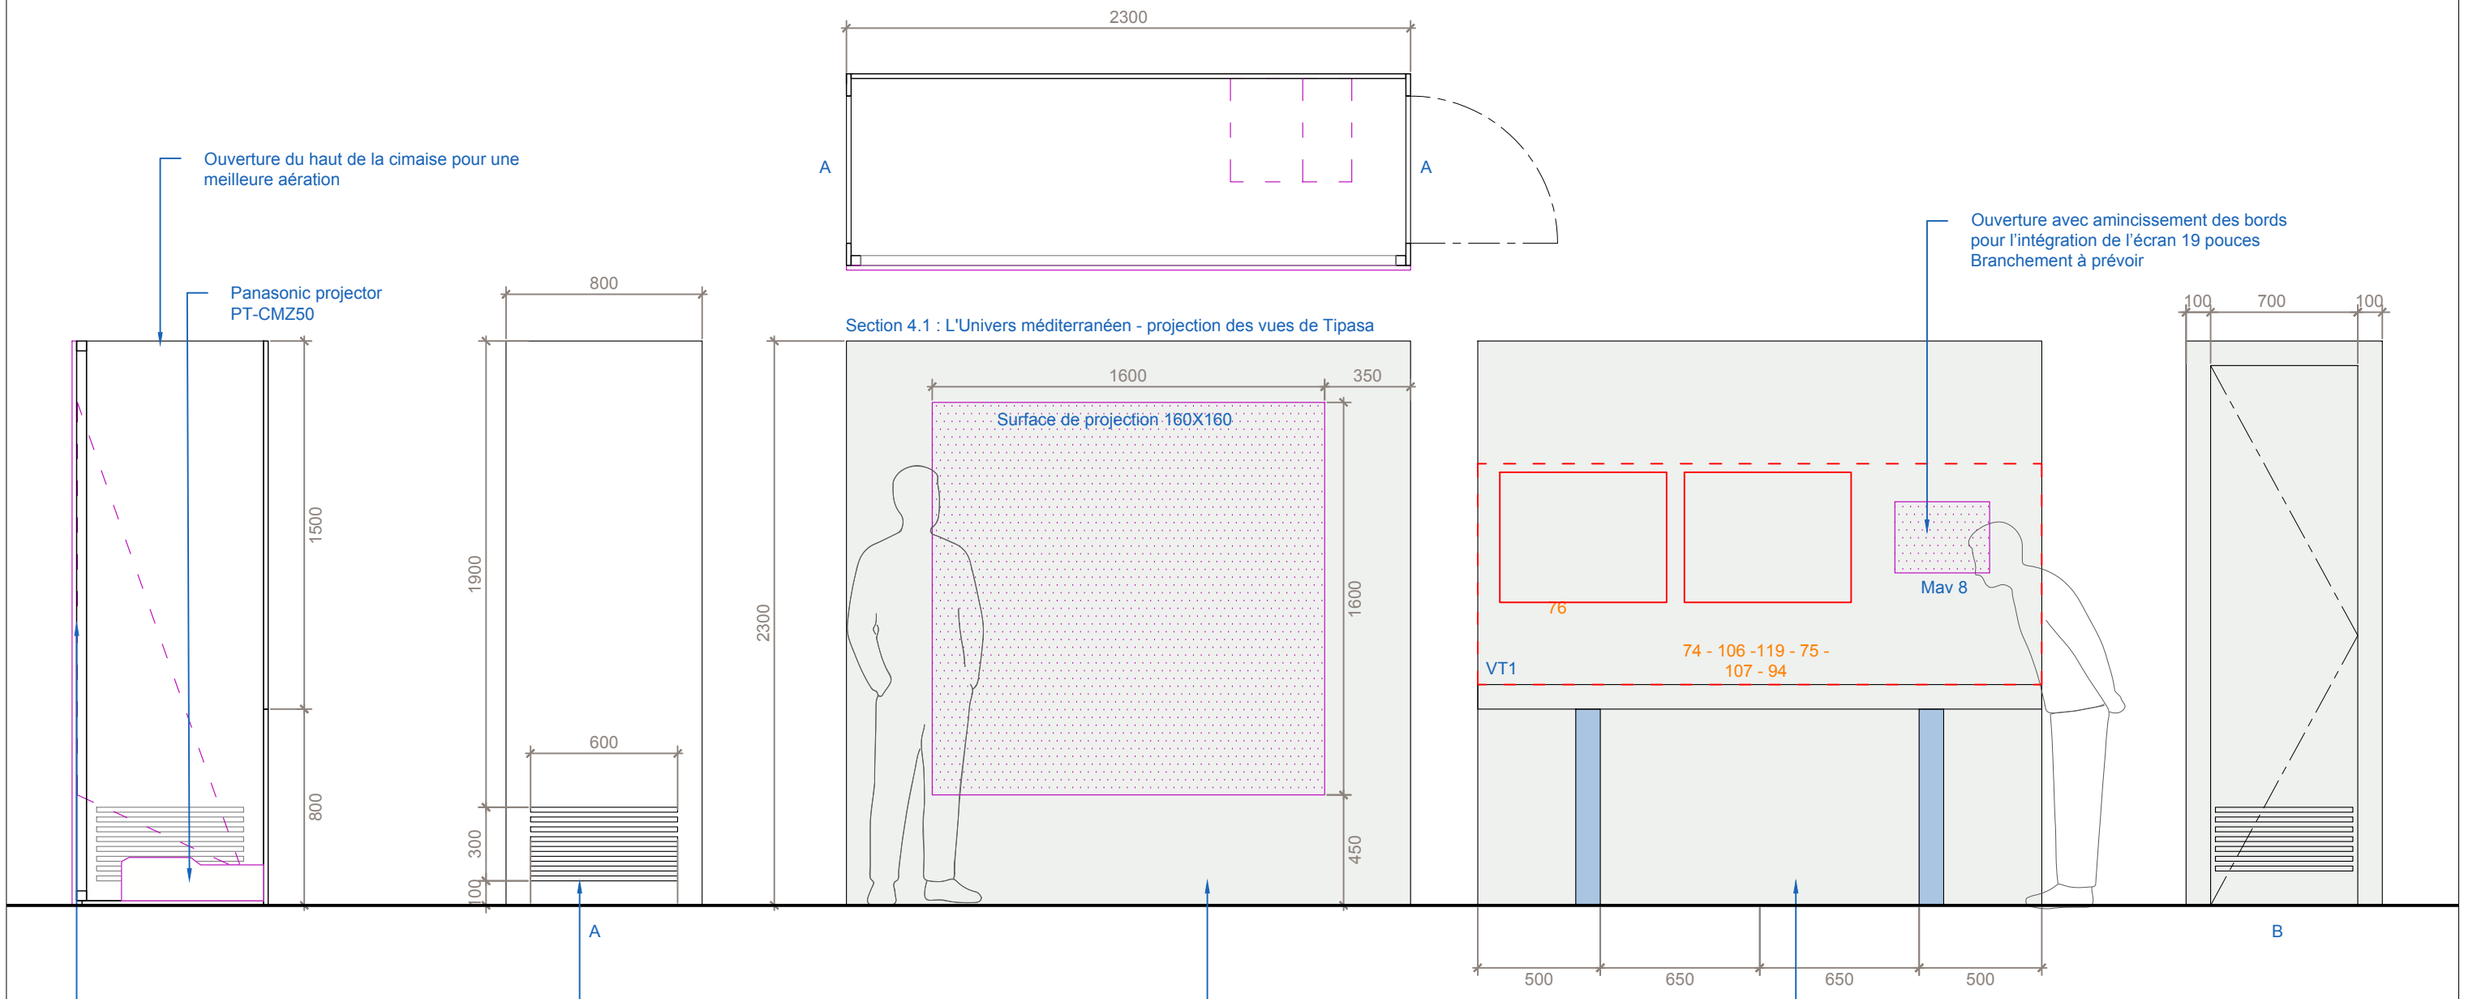

Architecte d'intérieur Studio Formule Studio Formule 128, rue de Turenne, 75003 Paris hello@studioformule.com	Maîtrise d'ouvrage BnF Bibliothèque nationale de France BNF, Bibliothèque nationale de France 5, rue Vivienne, 75002 Paris	C7 **EXPOSITION ALBERT CAMUS -** Scénographie	Phase DCE	Echelle 1/20	Format A3	29	
			Date **06/10/2026**	Indice A	Unité mm		

C9 Cimaise abritant un écran 75 pouces

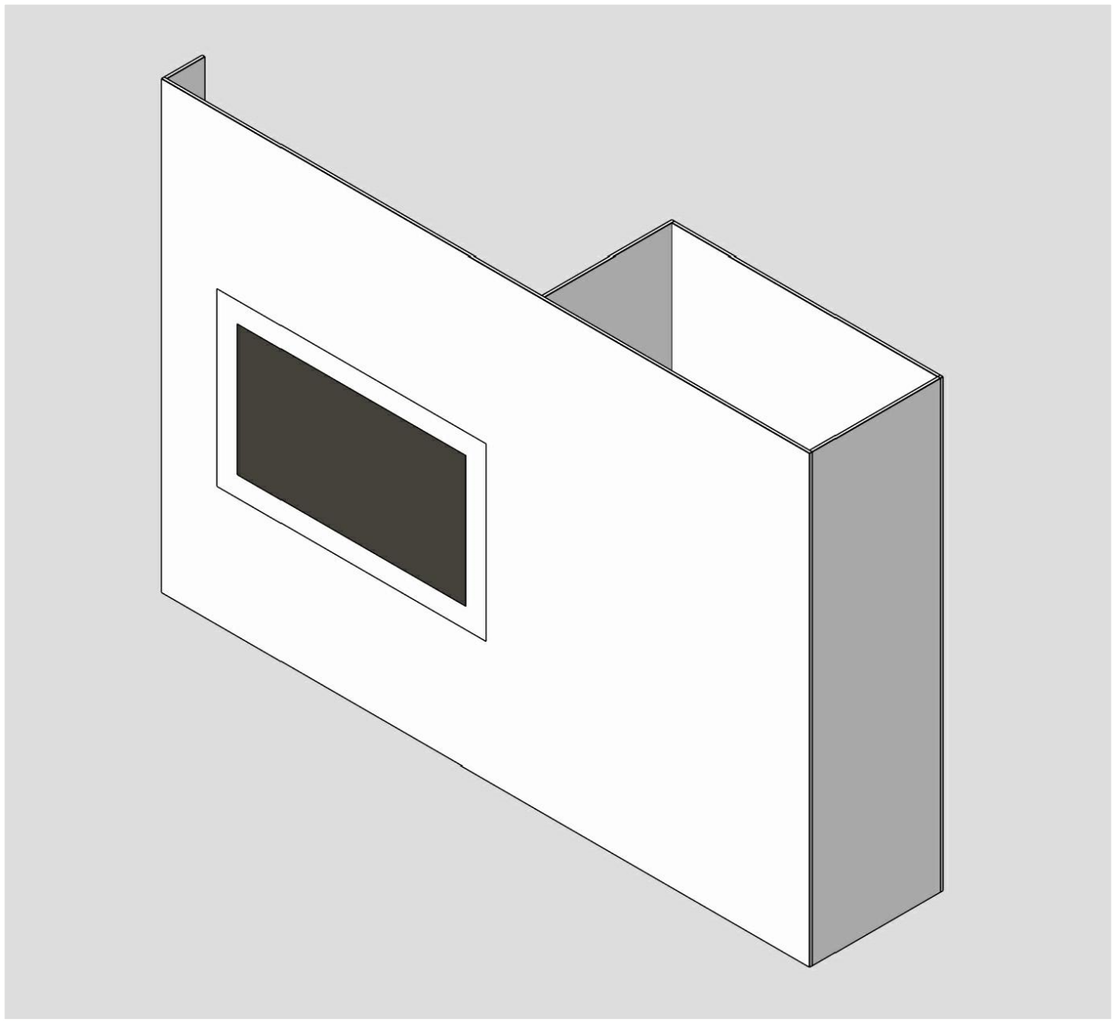

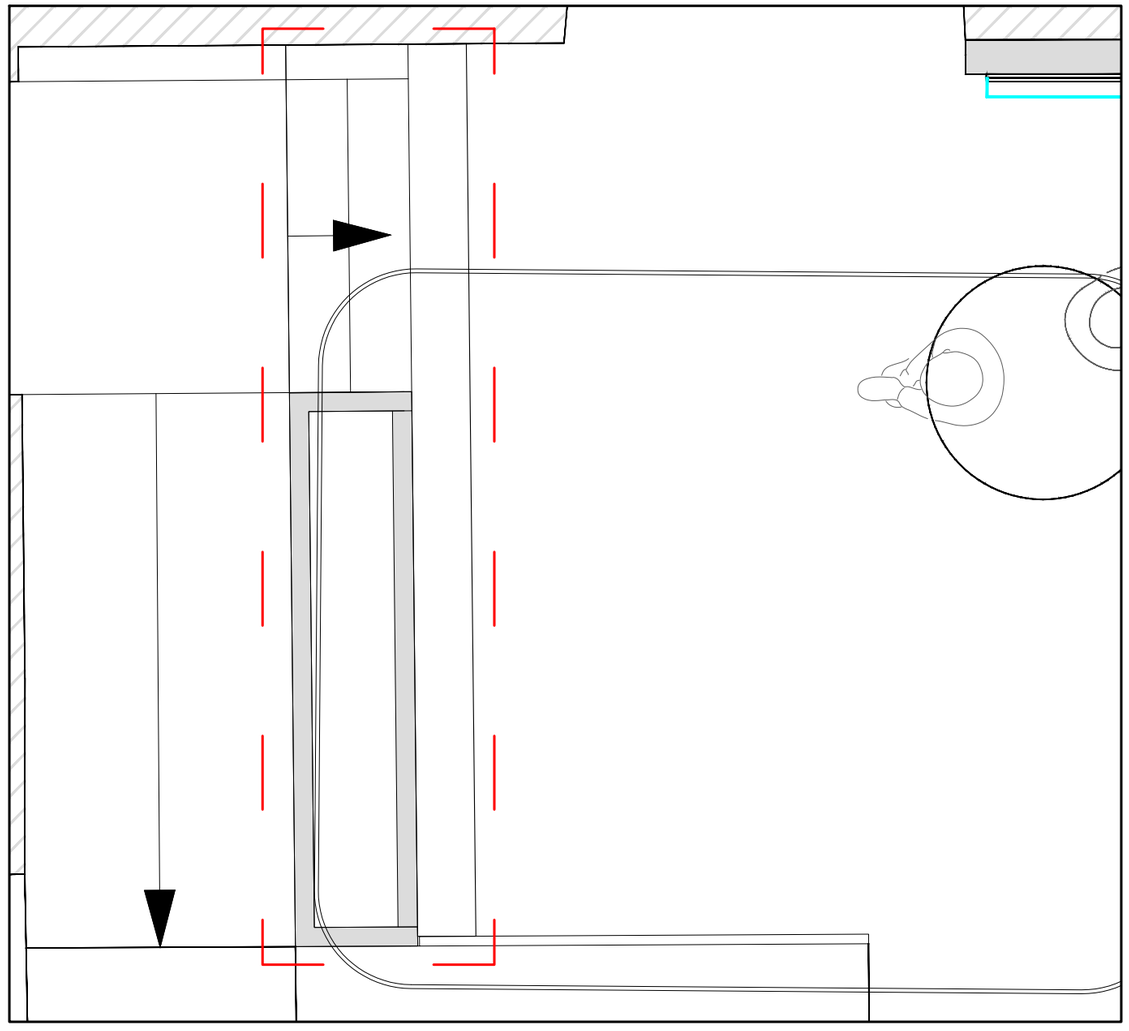


Plan 1-50 localisation de l'ouvrage

Références peintures et surfaces de l'ouvrage

	à venir	**21 m²**

Architecte d'intérieur Studio Formule Studio Formule 128, rue de Turenne, 75003 Paris hello@studioformule.com	Maîtrise d'ouvrage BnF Bibliothèque nationale de France BNF, Bibliothèque nationale de France 5, rue Vivienne, 75002 Paris	C9 **EXPOSITION ALBERT CAMUS -** Scénographie	Phase DCE	Echelle -	Format A3	30	
			Date **06/10/2026**	Indice A	Unité mm		

C9 Cimaise abritant un écran 75 pouces

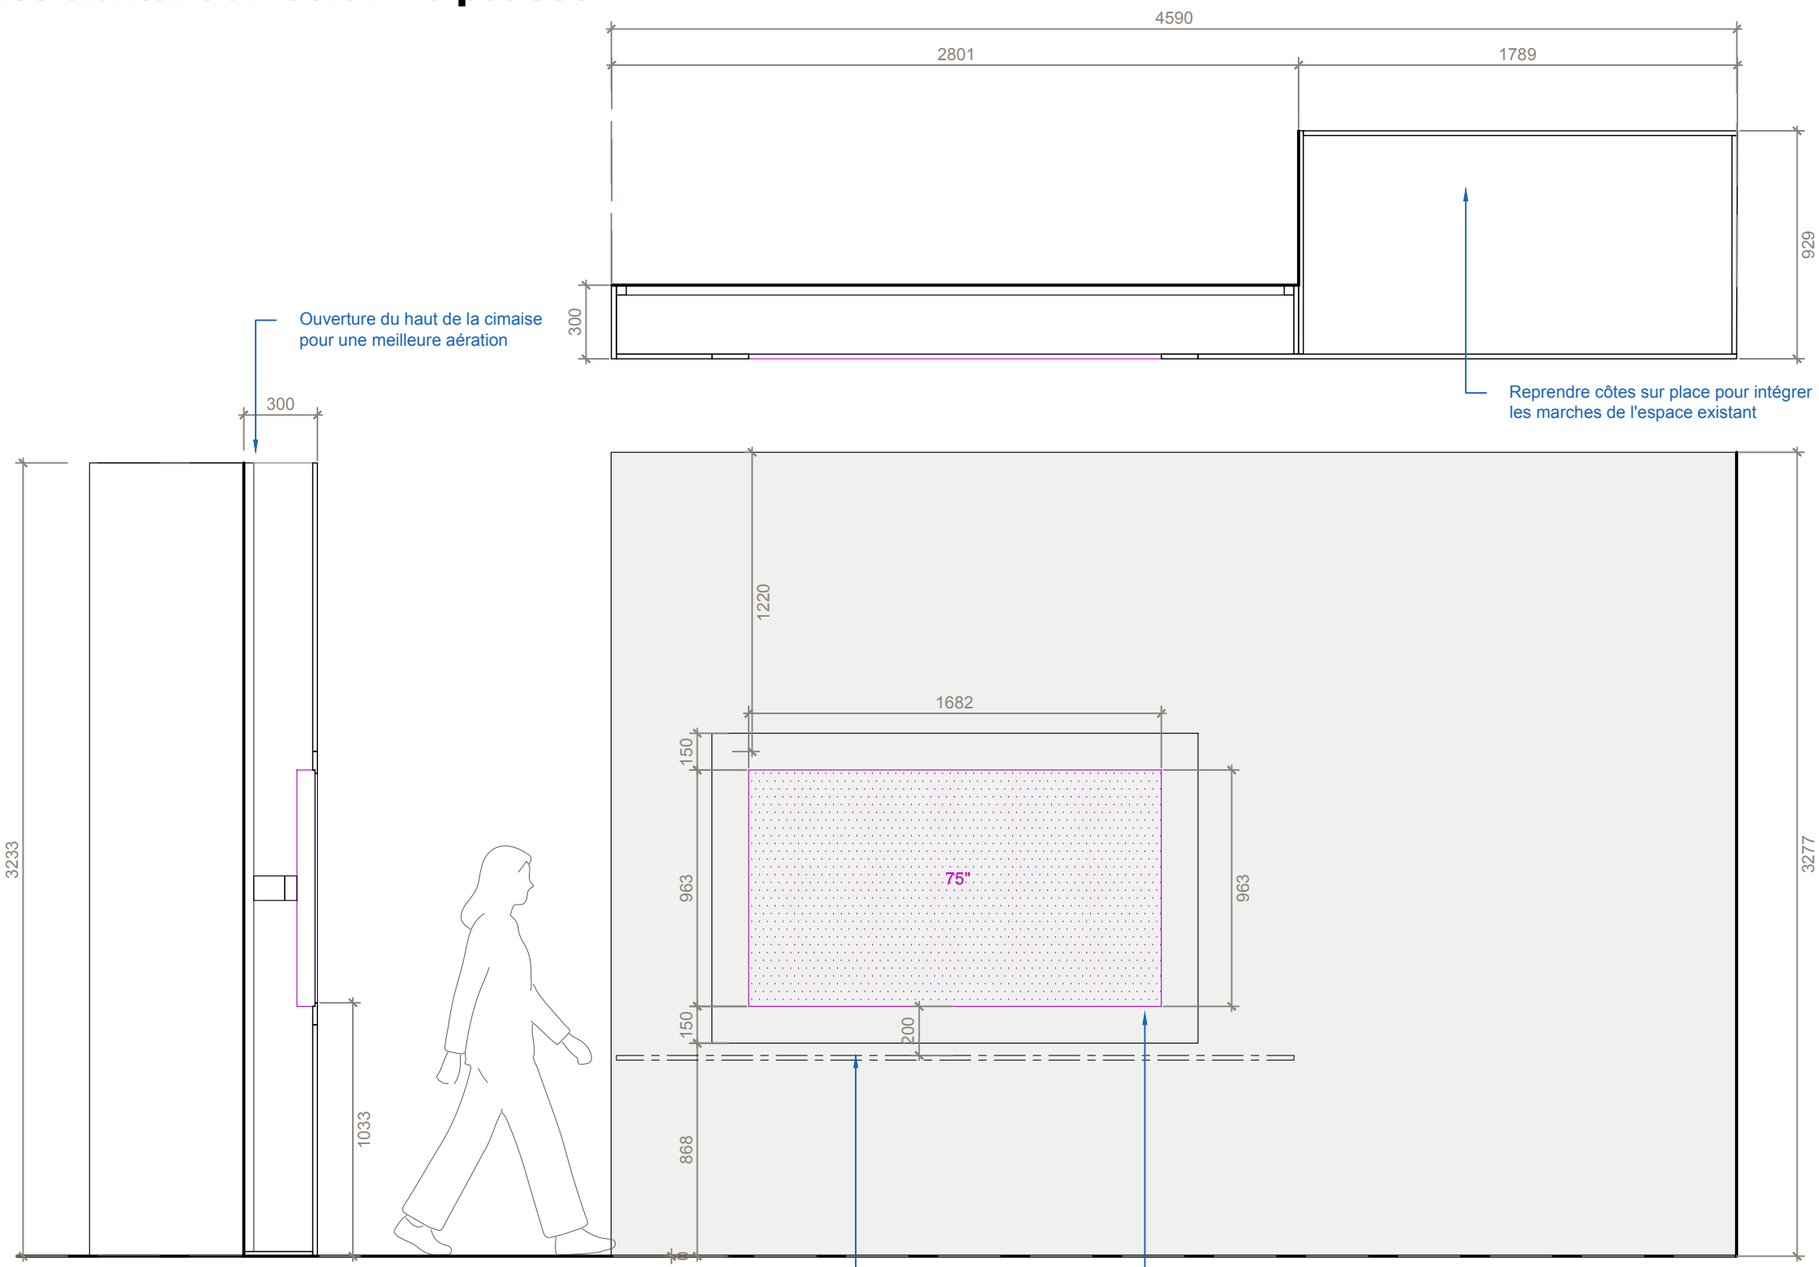

Conclusion 5.1 : Pourquoi lire Camus aujourd'hui ?

Architecte d'intérieur
Studio Formule
Studio Formule
128, rue de Turenne, 75003 Paris
hello@studioformule.com


Maîtrise d'ouvrage
BnF Bibliothèque nationale de France
BNF, Bibliothèque nationale de France
5, rue Vivienne, 75002 Paris


C9

EXPOSITION ALBERT CAMUS - Scénographie

Phase	Echelle	Format	
DCE	1/25	A3	31
Date **06/10/2026**	Indice A	Unité mm	

Mv1 Mobilier vitrine "L'Étranger"

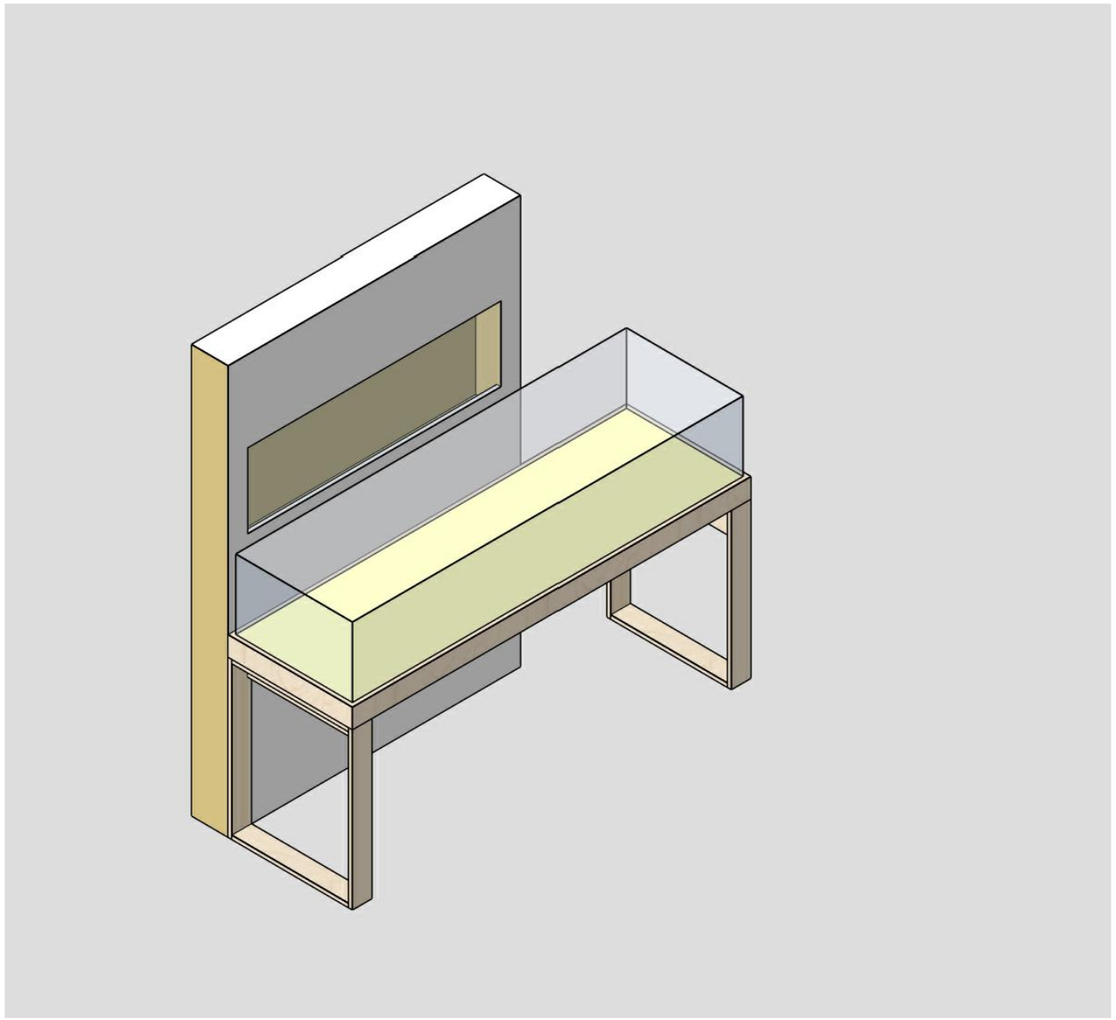

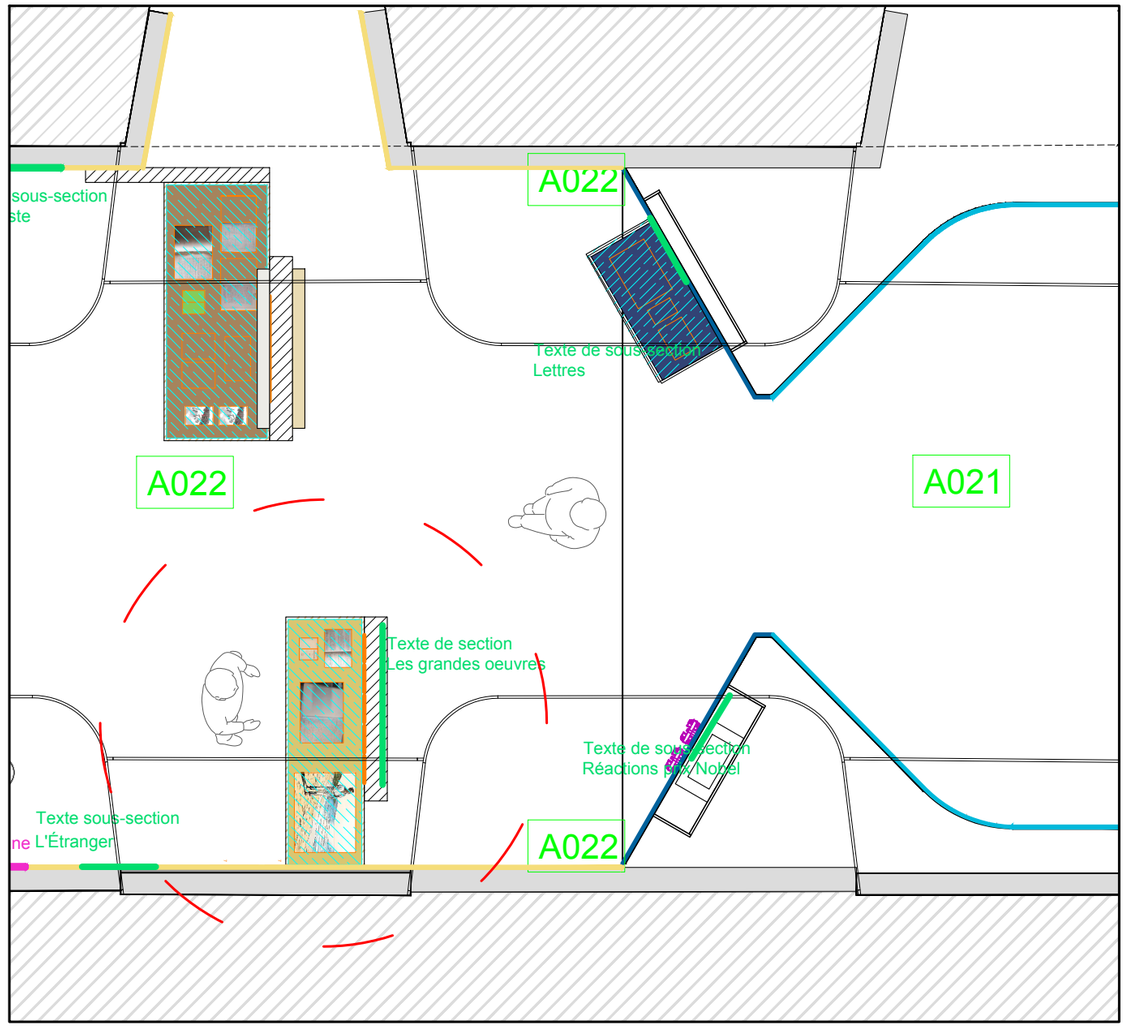


Plan 1-50 localisation de l'ouvrage


Références peintures et surfaces de l'ouvrage

	à venir	**3,2 m²**
	à venir	**3,2 m²**
	à venir	**3,1 m²**


Architecte d'intérieur Studio Formule Studio Formule 128, rue de Turenne, 75003 Paris hello@studioformule.com	Maîtrise d'ouvrage BnF Bibliothèque nationale de France BNF, Bibliothèque nationale de France 5, rue Vivienne, 75002 Paris	Mv1 **EXPOSITION ALBERT CAMUS -** Scénographie	Phase DCE	Echelle 1/20	Format A3	32
			Date **06/10/2026**	Indice A	Unité mm	


Mv1 Mobilier vitrine "L'Étranger"

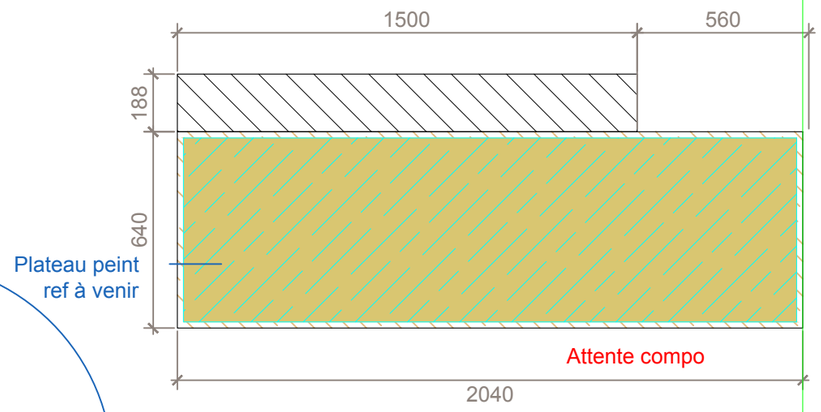

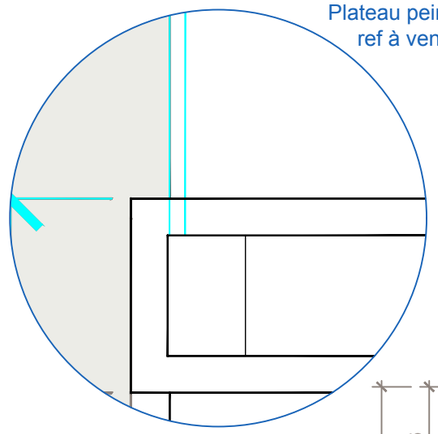


B) Plan 1-5 Détail
principe prisonnier

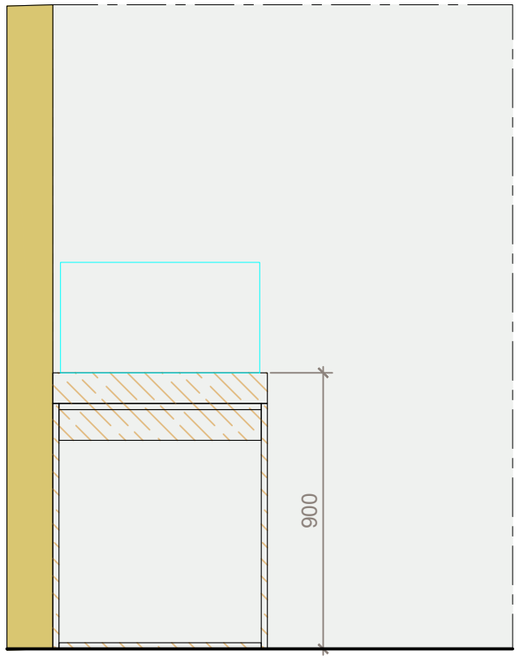

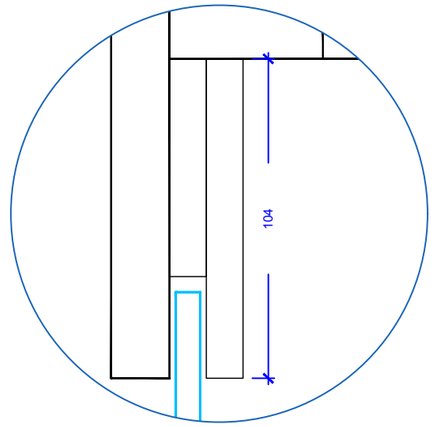

A) Plan 1-2 Détail principe en guillotine

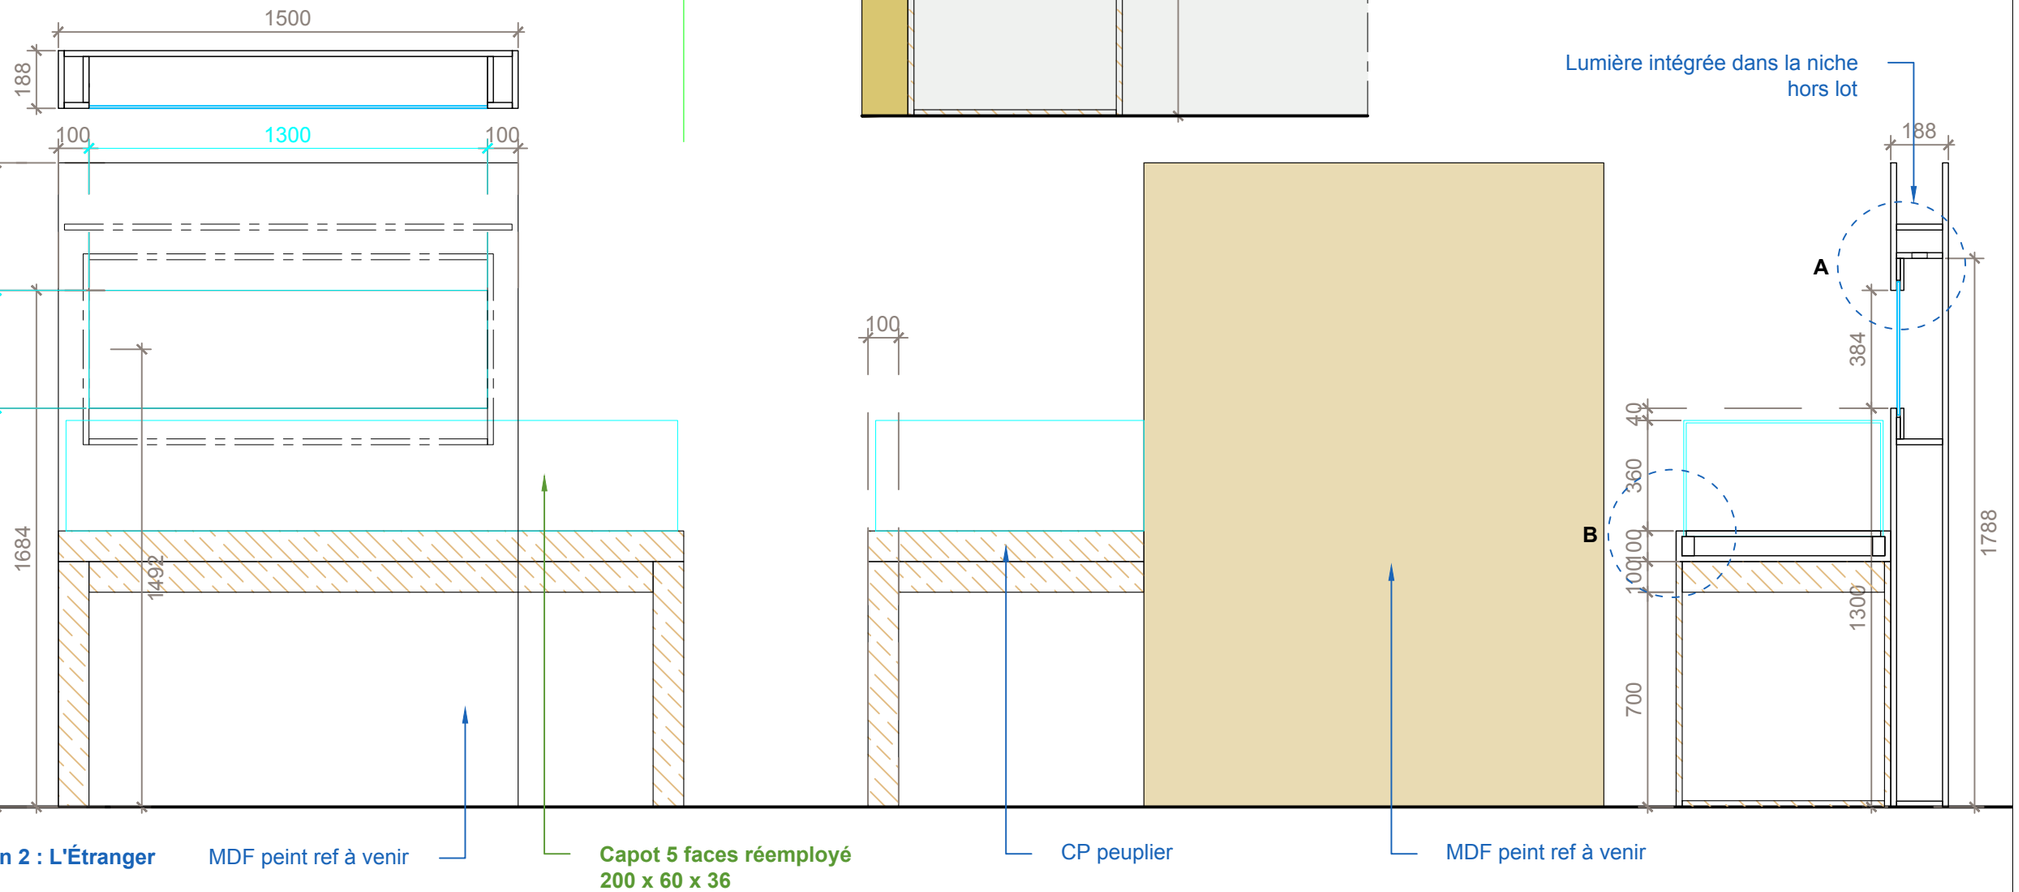

Section 2 : L'Étranger

MDF peint ref à venir


Capot 5 faces réemployé
200 x 60 x 36


CP peuplier

MDF peint ref à venir

Architecte d'intérieur Studio Formule Studio Formule 128, rue de Turenne, 75003 Paris hello@studioformule.com	Maîtrise d'ouvrage BnF Bibliothèque nationale de France BNF, Bibliothèque nationale de France 5, rue Vivienne, 75002 Paris	Mv1 **EXPOSITION ALBERT CAMUS -** Scénographie	Phase DCE	Echelle 1/20	Format A3	33
			Date **06/10/2026**	Indice A	Unité mm	

Mv2 Mobilier vitrine "La Peste"

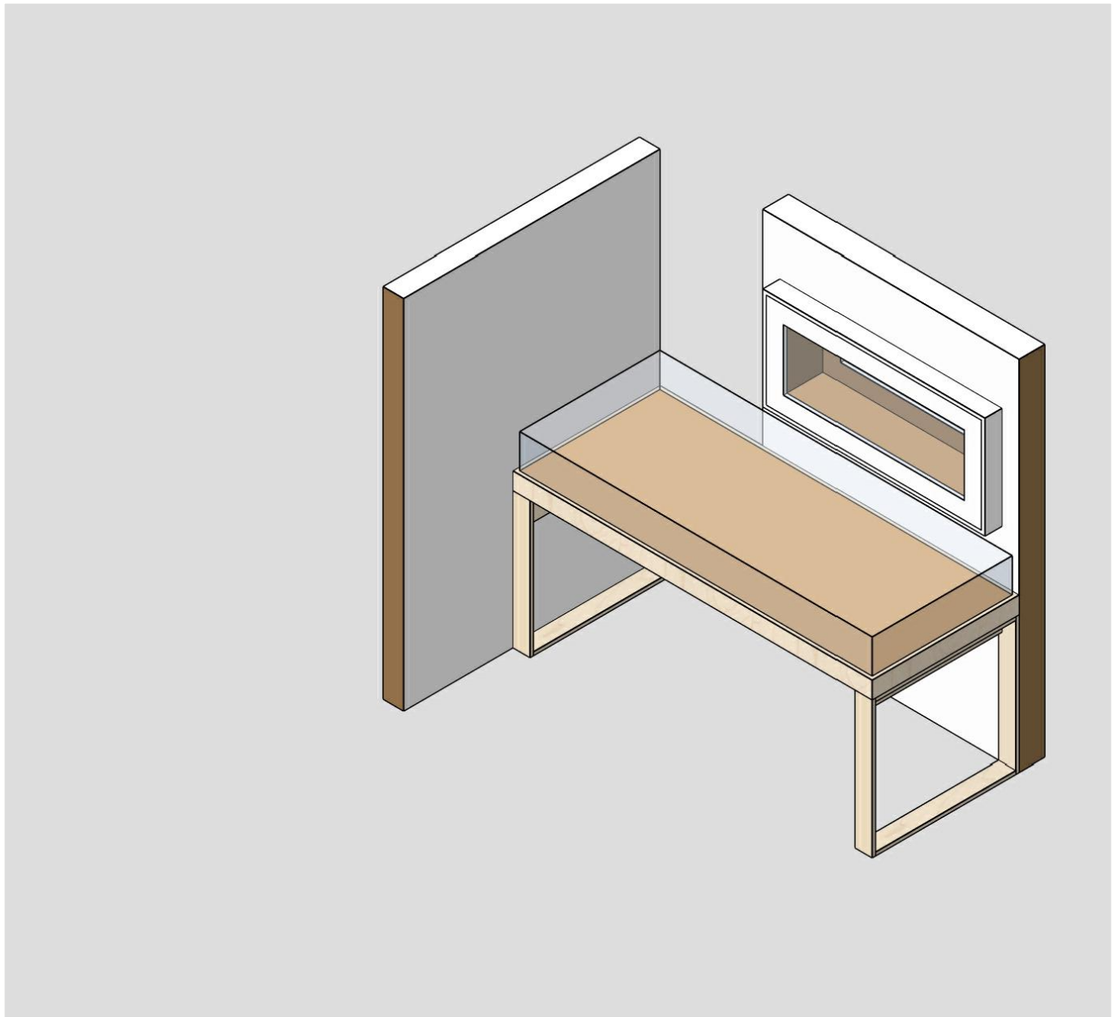

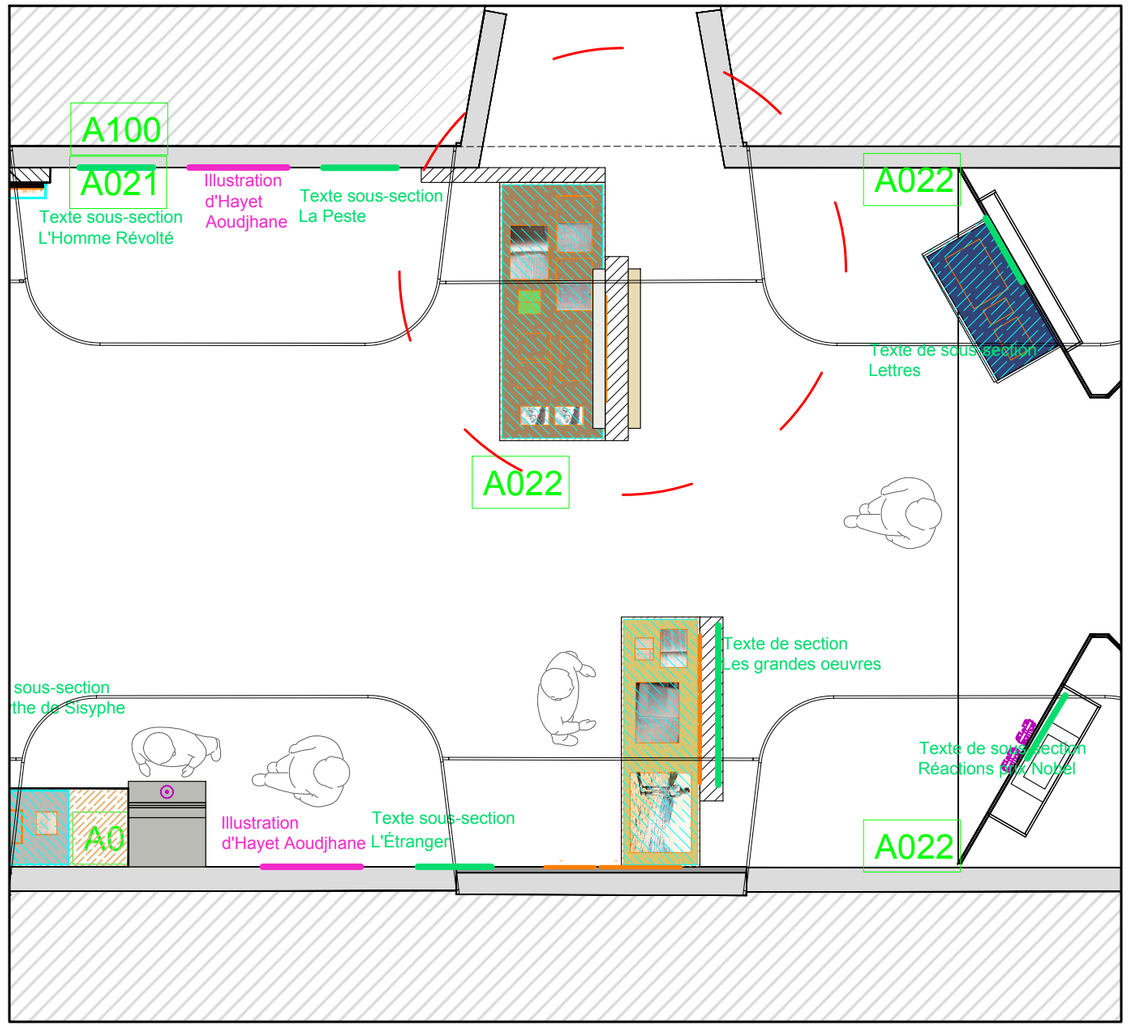

Plan 1-50 localisation de l'ouvrage

Références peintures et surfaces de l'ouvrage

	à venir	**4 m²**
	à venir	**3 m²**
	à venir	**6 m²**

Architecte d'intérieur
Studio Formule
Studio Formule
128, rue de Turenne, 75003 Paris
hello@studioformule.com


Maîtrise d'ouvrage
BnF Bibliothèque nationale de France
BNF, Bibliothèque nationale de France
5, rue Vivienne, 75002 Paris


Mv2

EXPOSITION ALBERT CAMUS - Scénographie


Phase	Echelle	Format	
DCE	1/20	A3	34
Date **06/10/2026**	Indice A	Unité mm	

Mv2

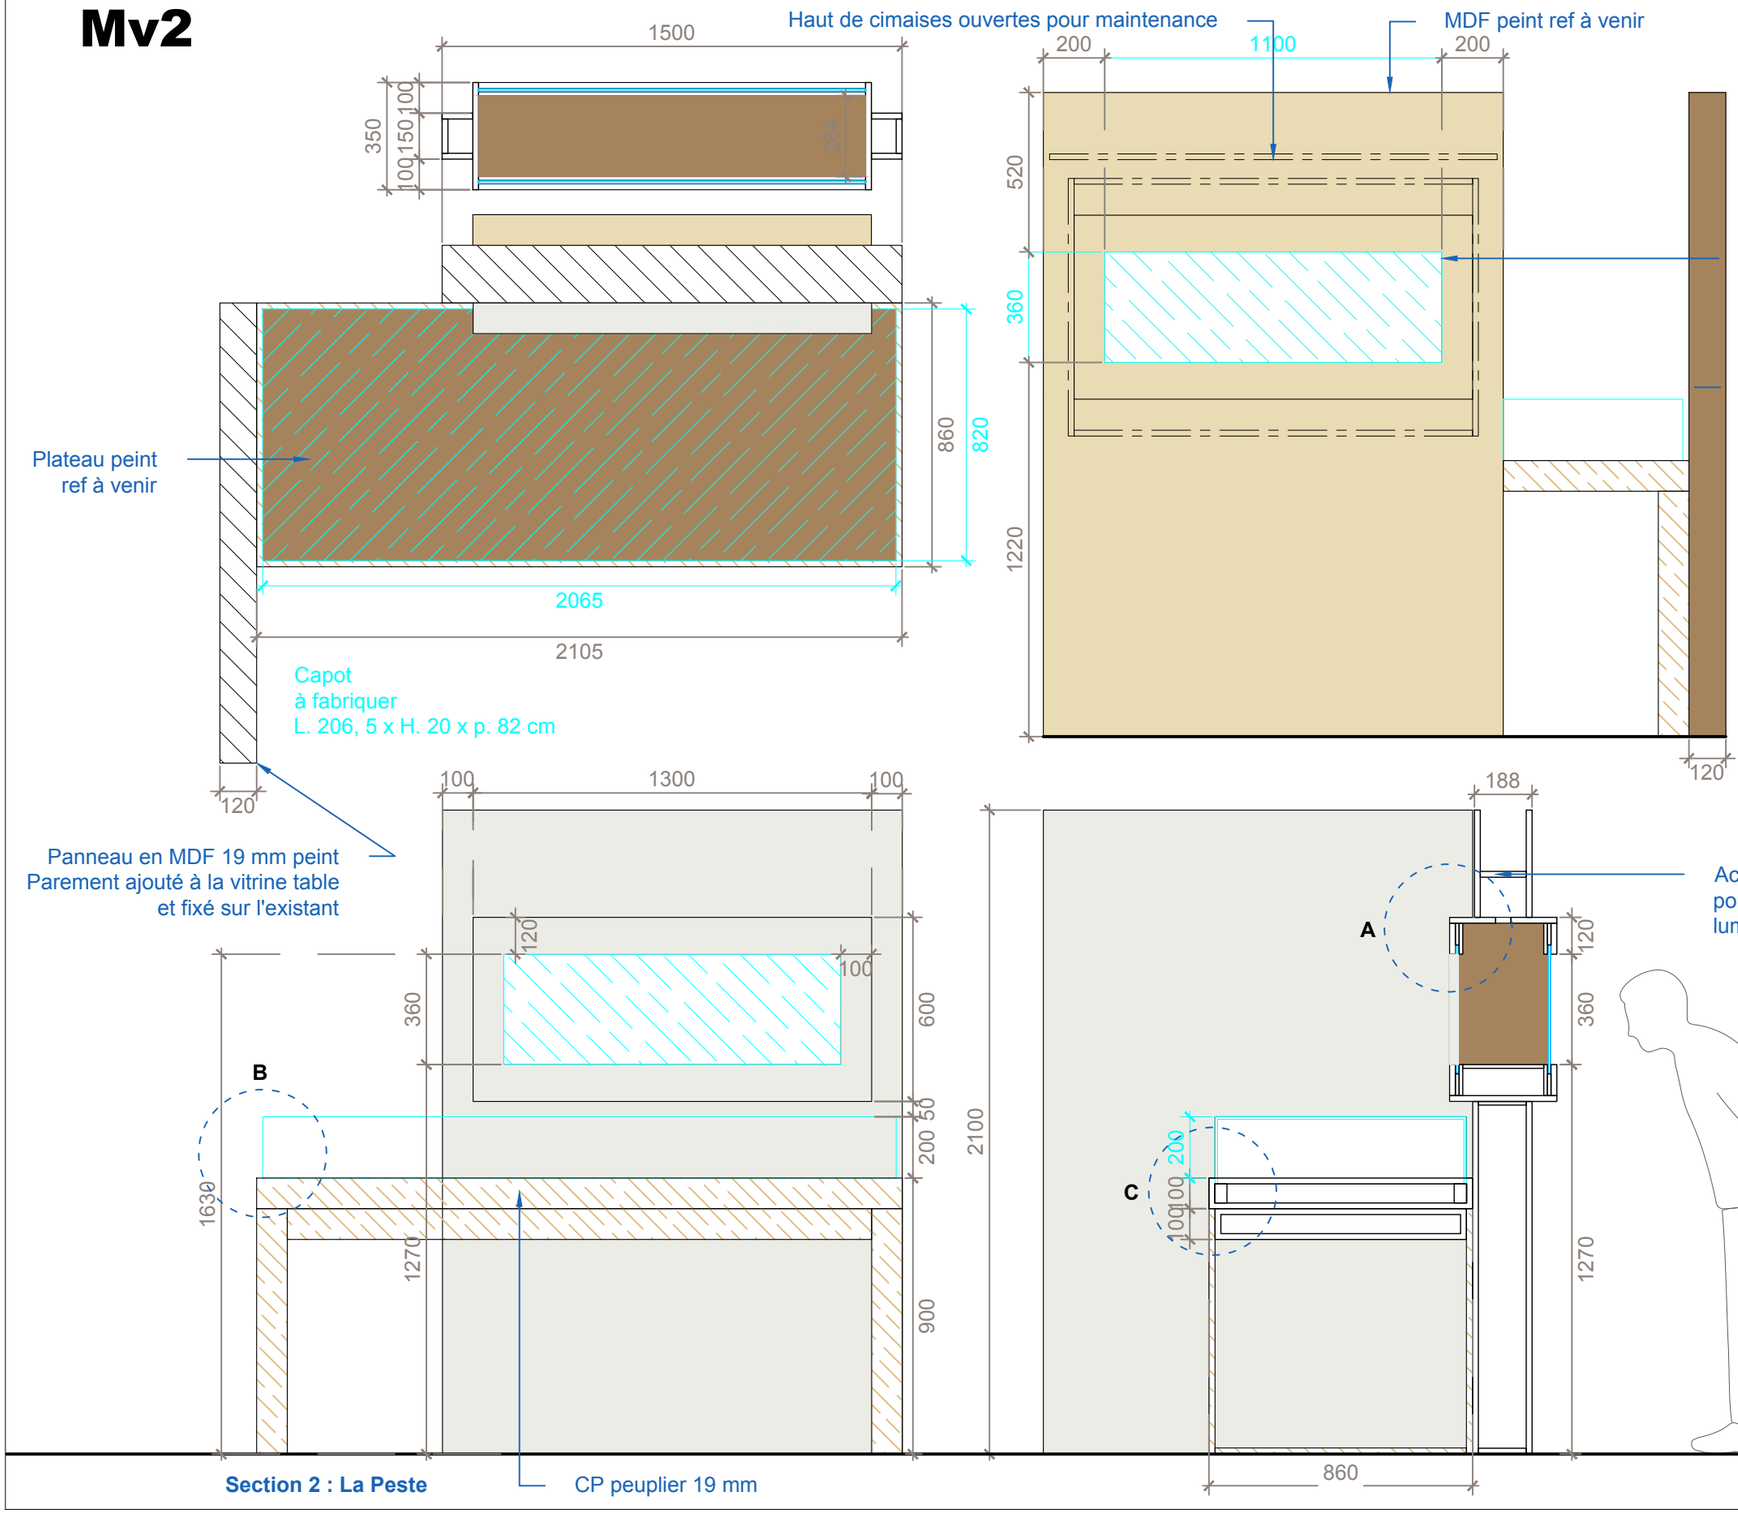


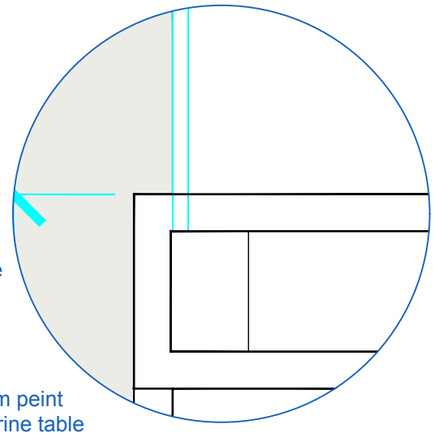

C) Plan 1-5 Détail principe prisonnier

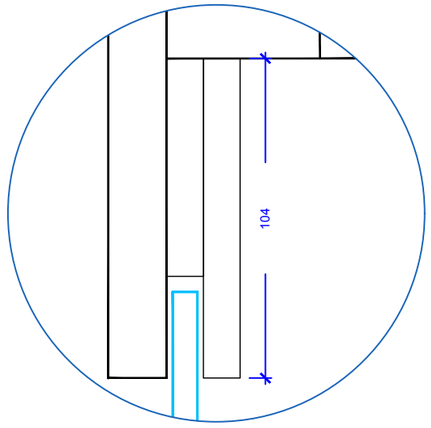


A) Plan 1-2 Détail principe en guillotine

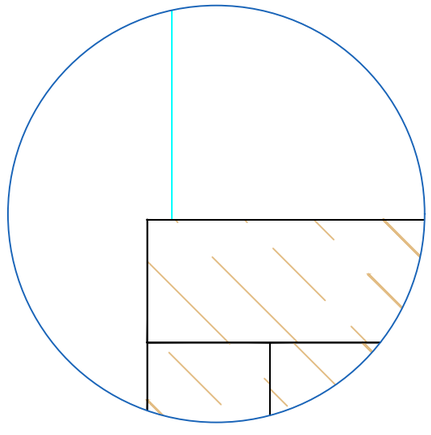


B) Plan 1-5 Détail capot en retrait de la table de 2 cm

Architecte d'intérieur Studio Formule Studio Formule 128, rue de Turenne, 75003 Paris hello@studioformule.com	Maîtrise d'ouvrage BnF Bibliothèque nationale de France BNF, Bibliothèque nationale de France 5, rue Vivienne, 75002 Paris	Mv2 **EXPOSITION ALBERT CAMUS -** Scénographie	Phase DCE Date **06/10/2026**	Echelle 1/20 Indice A	Format A3 Unité mm	35	

Mv3 Mobilier vitrine type arcade "Le Mythe de Sisyphe"

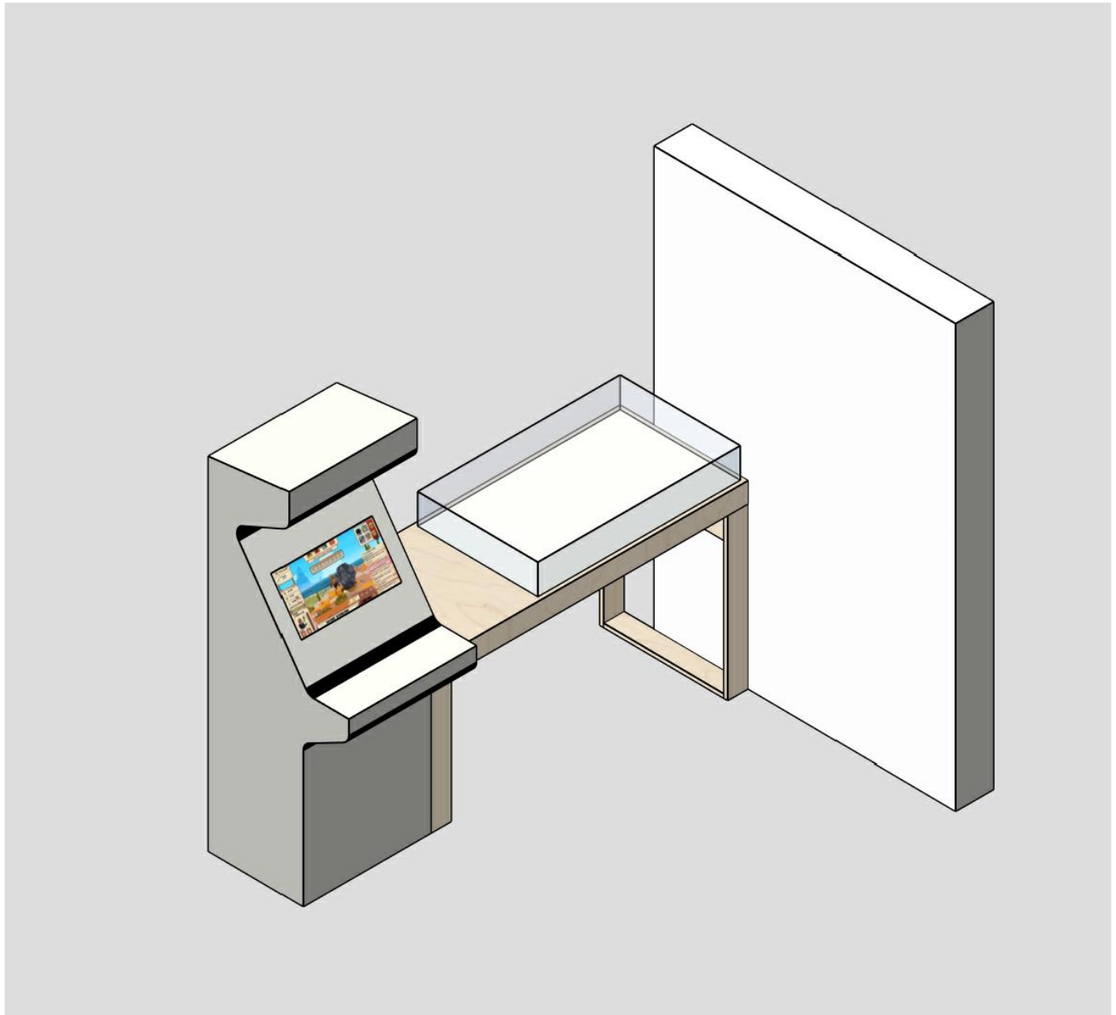

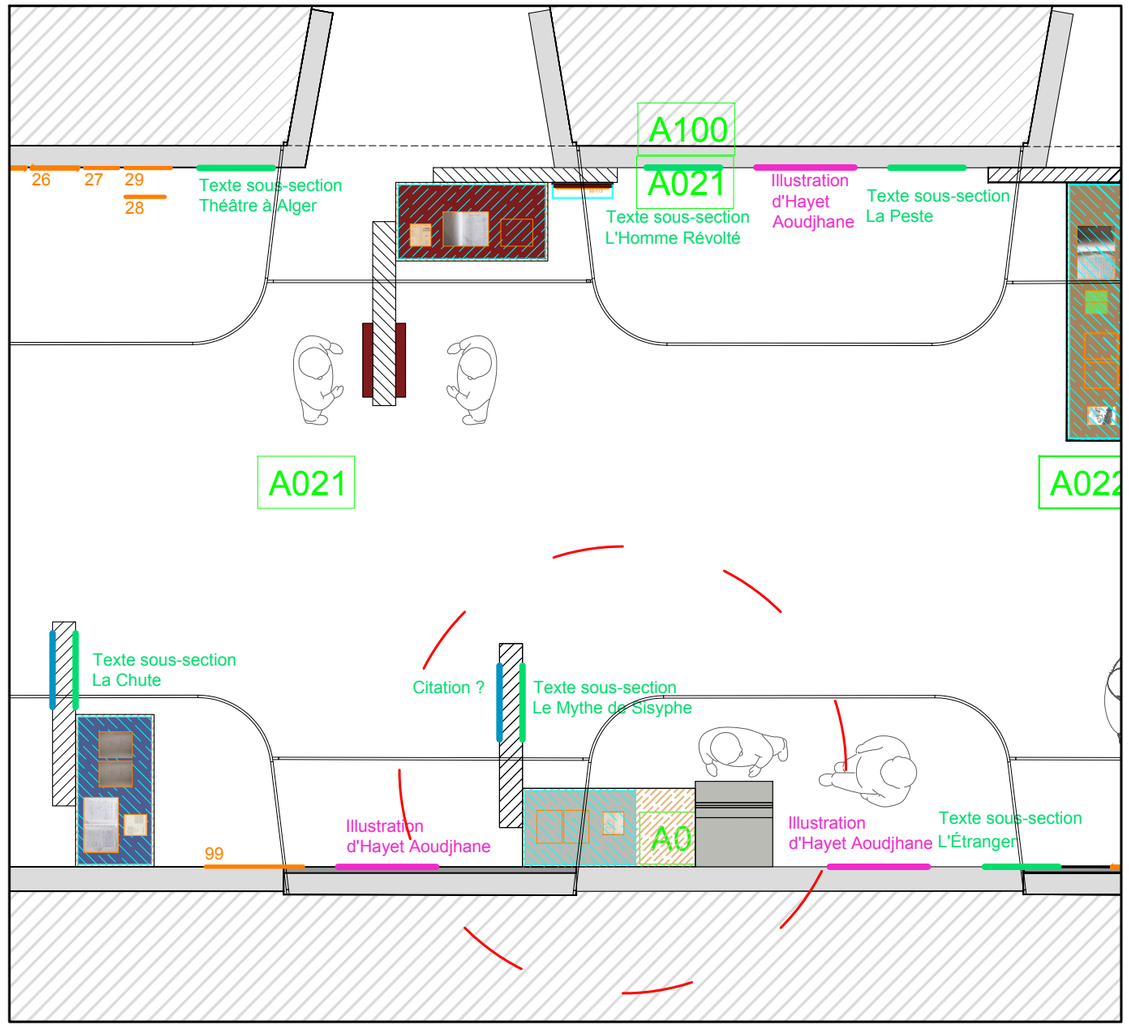


Plan 1-50 localisation de l'ouvrage

Références peintures et surfaces de l'ouvrage

	à venir	**7 m²**
	à venir	**3,2 m²**
	à venir	**5 m²**


Architecte d'intérieur Studio Formule Studio Formule 128, rue de Turenne, 75003 Paris hello@studioformule.com	Maîtrise d'ouvrage BnF Bibliothèque nationale de France BNF, Bibliothèque nationale de France 5, rue Vivienne, 75002 Paris	Mv3 **EXPOSITION ALBERT CAMUS -** Scénographie	Phase DCE Date **06/10/2026**	Echelle 1/20 Indice A	Format A3 Unité mm	36	


Mv3

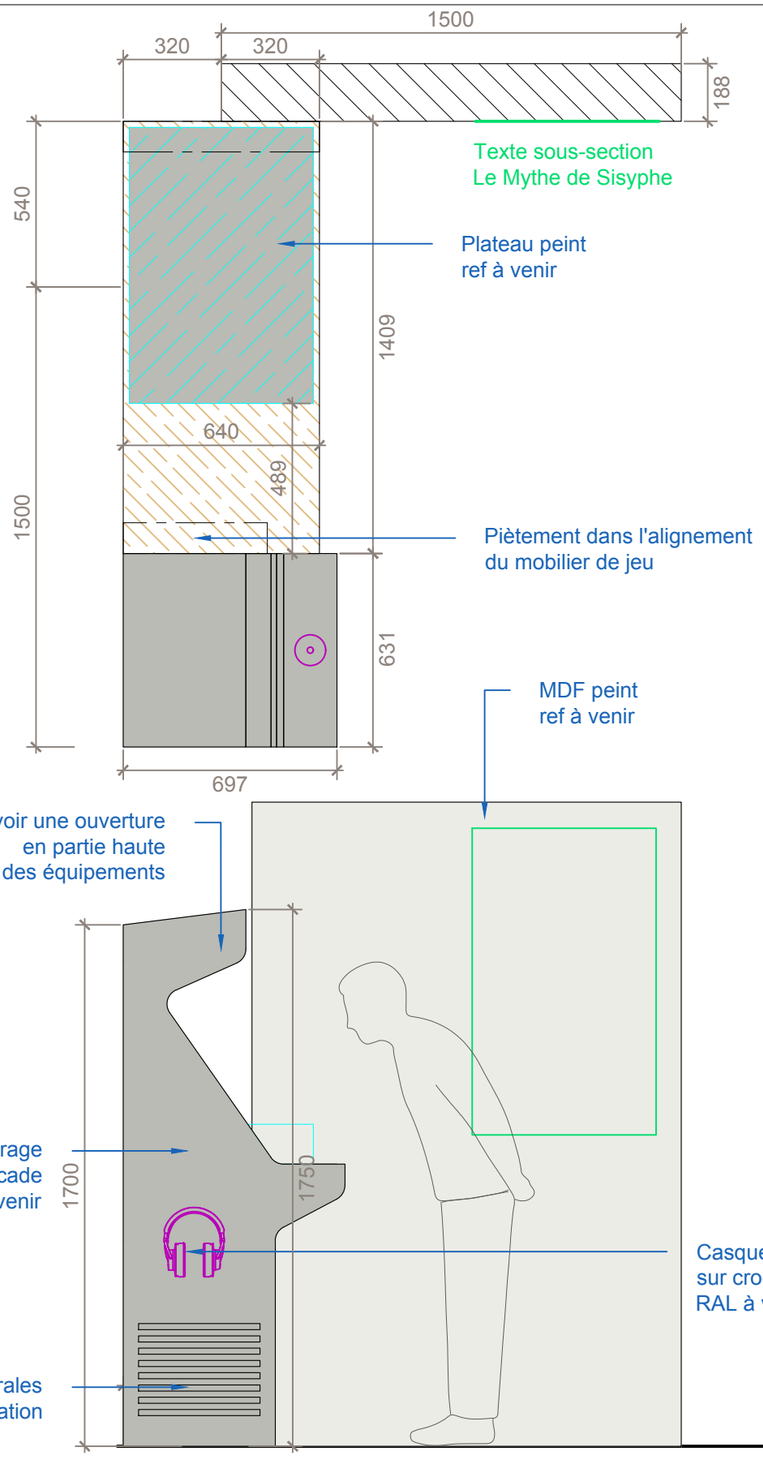


Section 2 : Le Mythe de Sisyphe

Texte sous-section
Le Mythe de Sisyphe

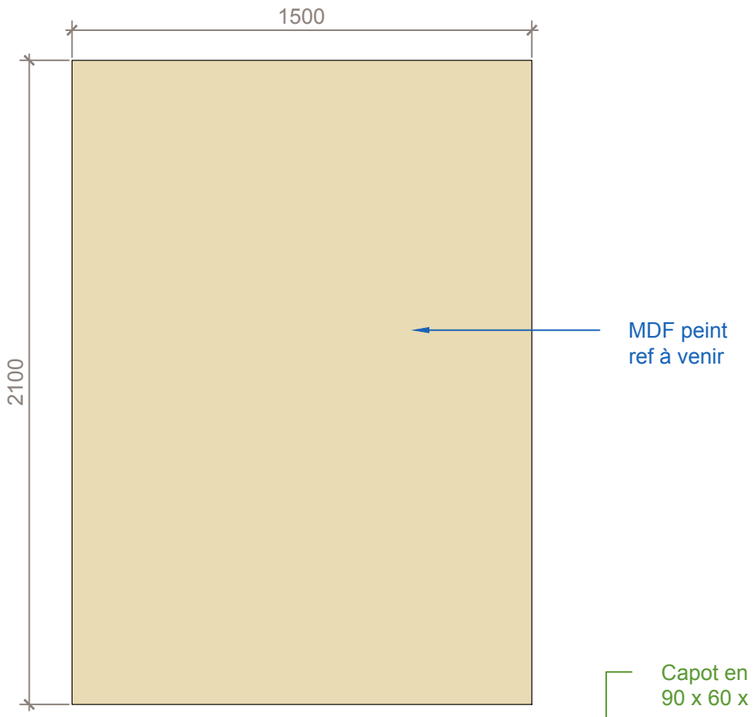

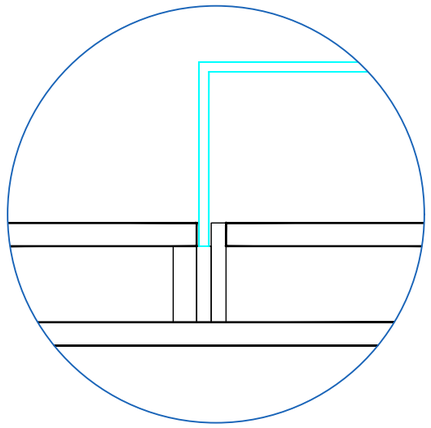


A) Plan 1-2 Détail principe prisonnier

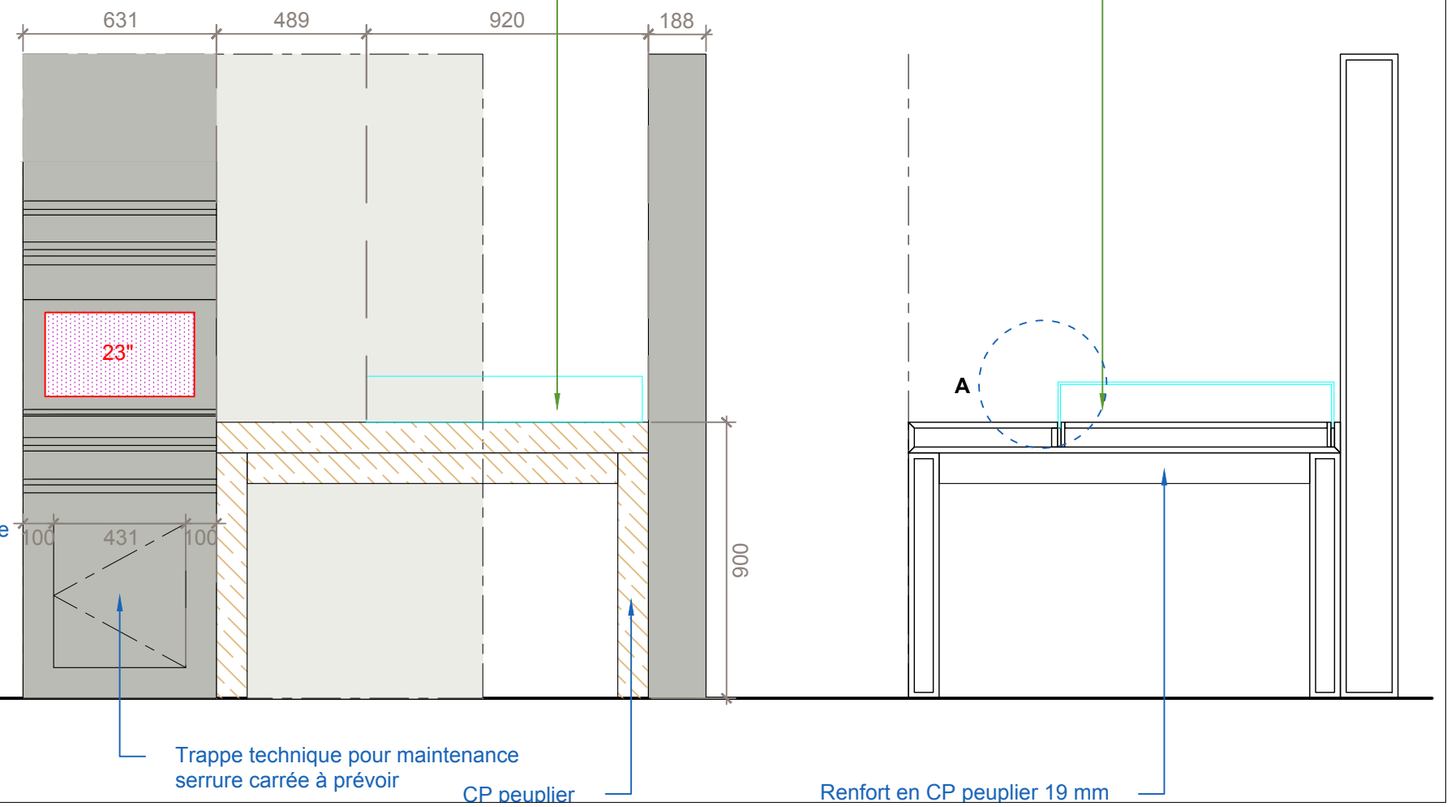

Architecte d'intérieur Studio Formule Studio Formule 128, rue de Turenne, 75003 Paris hello@studioformule.com	Maîtrise d'ouvrage BnF Bibliothèque nationale de France BNF, Bibliothèque nationale de France 5, rue Vivienne, 75002 Paris	Mv3 **EXPOSITION ALBERT CAMUS -** Scénographie	Phase DCE	Echelle 1/20	Format A3	37	
			Date **06/10/2026**	Indice A	Unité mm		


Mv3




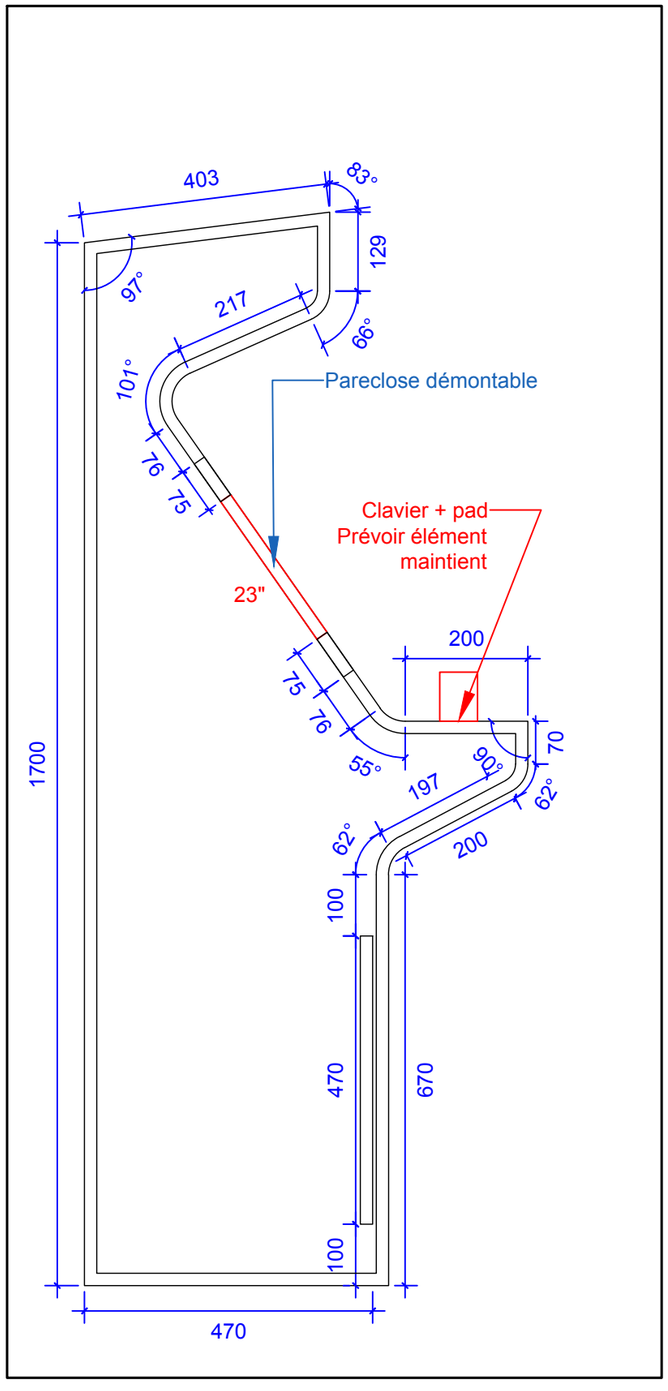

Architecte d'intérieur Studio Formule Studio Formule 128, rue de Turenne, 75003 Paris hello@studioformule.com	Maîtrise d'ouvrage BnF Bibliothèque nationale de France BNF, Bibliothèque nationale de France 5, rue Vivienne, 75002 Paris	Mv3 **EXPOSITION ALBERT CAMUS -** Scénographie	Phase DCE Date **06/10/2026**	Echelle 1/20 Indice A	Format A3 Unité mm	37-BIS

Plan support casque métallique
quantité : 1

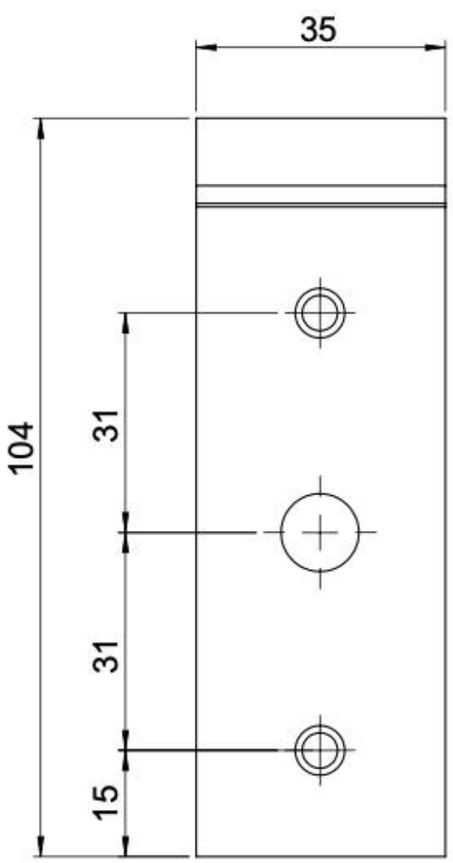

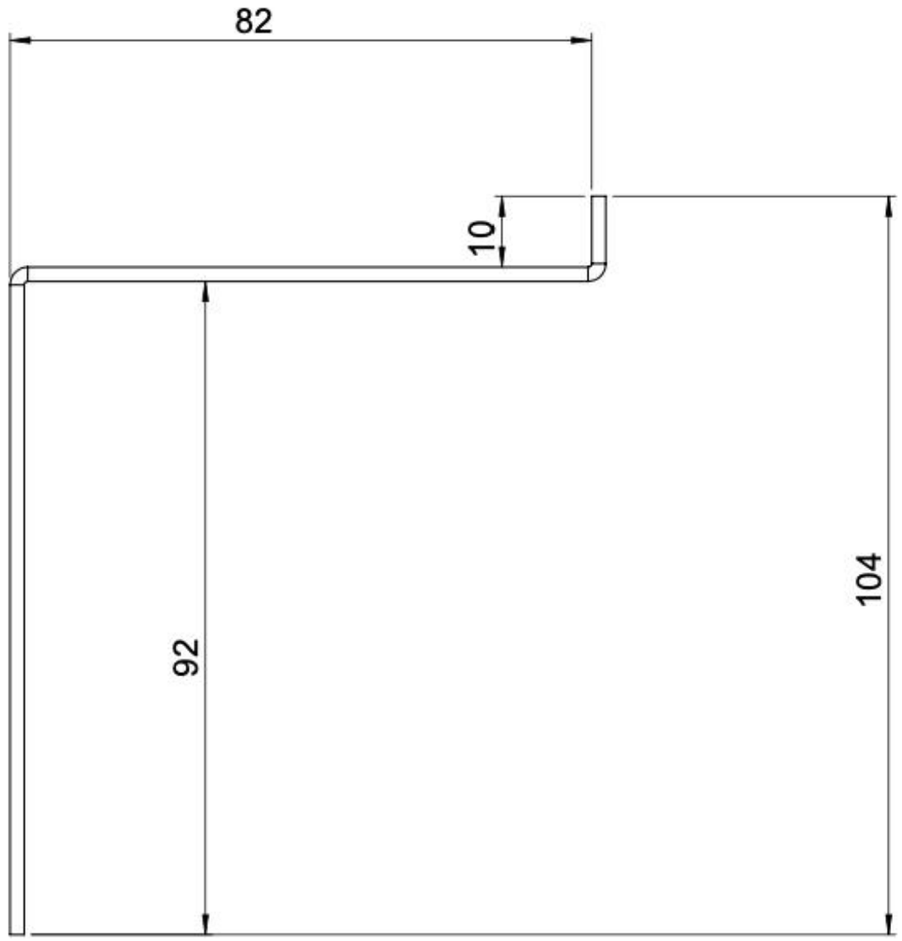

Architecte d'intérieur
Studio Formule
Studio Formule
128, rue de Turenne, 75003 Paris
hello@studioformule.com


Maîtrise d'ouvrage
BnF Bibliothèque nationale de France
BNF, Bibliothèque nationale de France
5, rue Vivienne, 75002 Paris


Mv3

EXPOSITION ALBERT CAMUS - Scénographie

Phase	Echelle	Format	
DCE	-	A3	38
Date **06/10/2026**	Indice A	Unité mm	

Mv4 Mobilier vitrine "L'Homme révolté" et dispositif audio

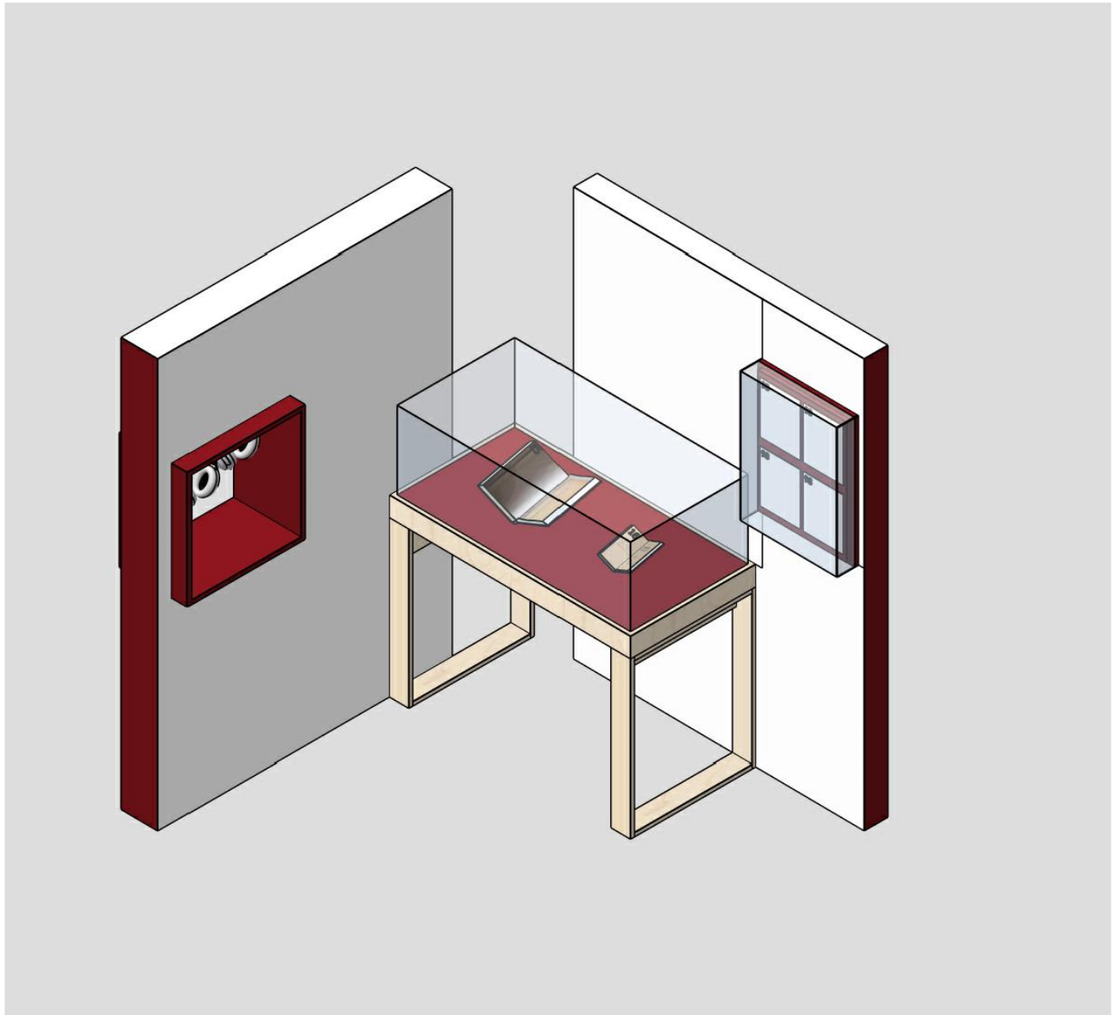

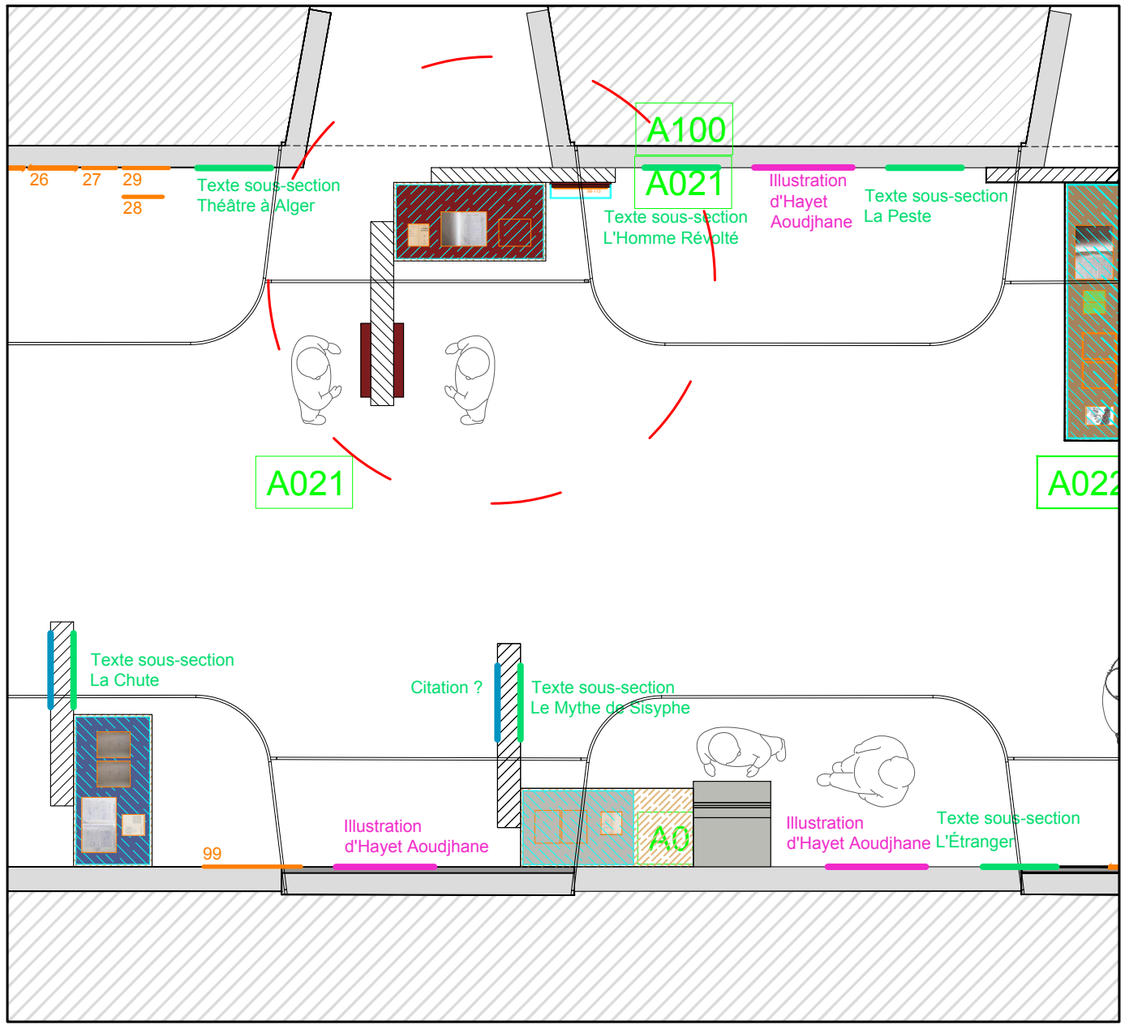

Plan 1-50 localisation de l'ouvrage

Références peintures et surfaces de l'ouvrage

	à venir	**3,7 m²**
	à venir	**3,2 m²**
	à venir	**5,6 m²**

Architecte d'intérieur
Studio Formule
Studio Formule
128, rue de Turenne, 75003 Paris
hello@studioformule.com


Maîtrise d'ouvrage
BnF Bibliothèque nationale de France
BNF, Bibliothèque nationale de France
5, rue Vivienne, 75002 Paris


Mv4

EXPOSITION ALBERT CAMUS - Scénographie


Phase	Echelle	Format	
DCE	-	A3	39
Date **06/10/2026**	Indice A	Unité mm	

Mv4

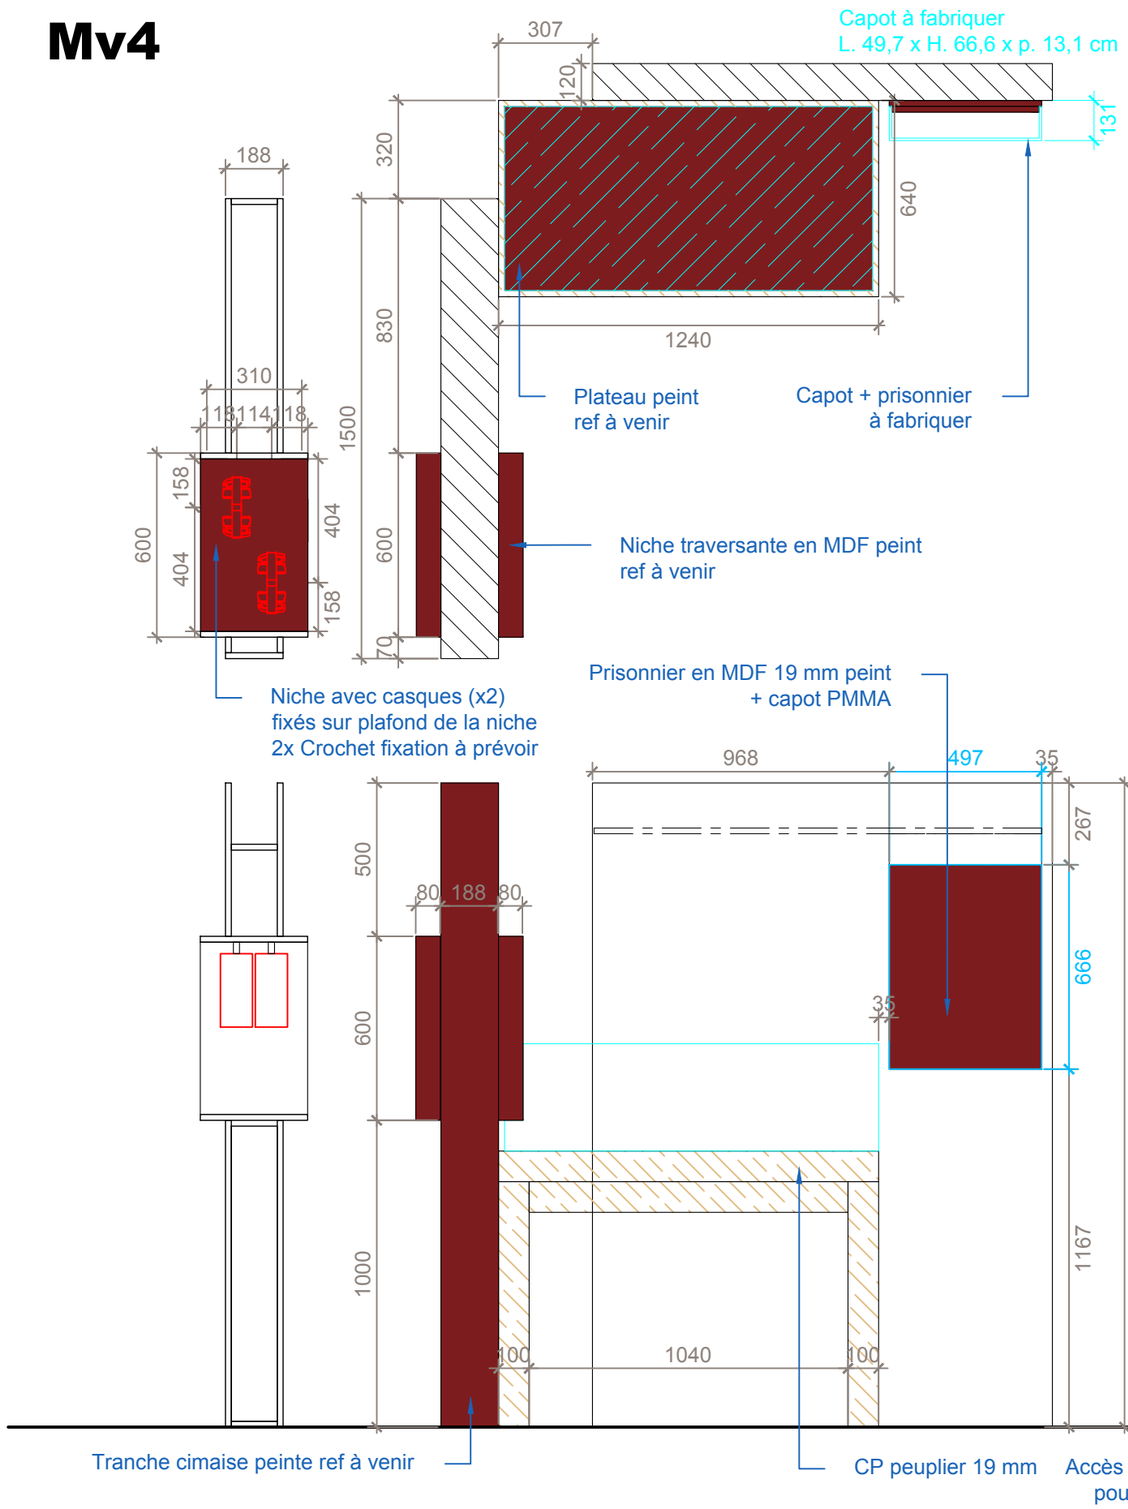


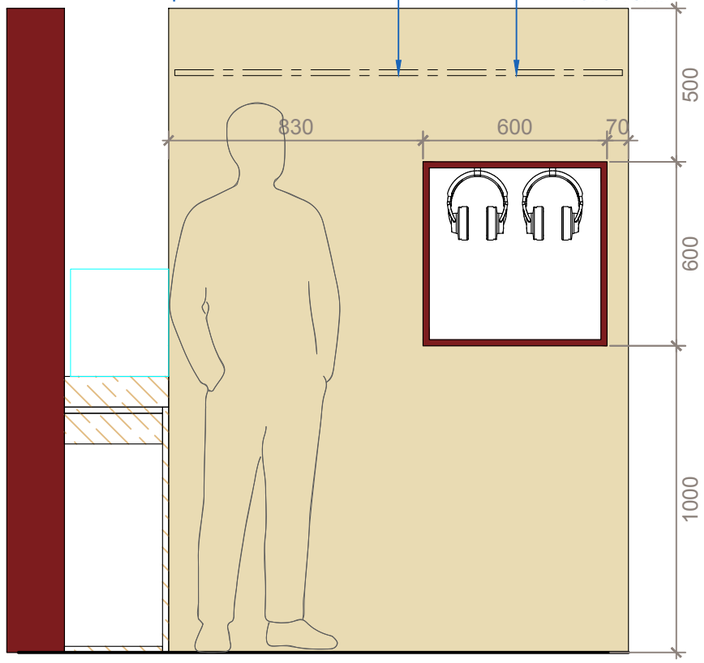


Prévoir 2 casques

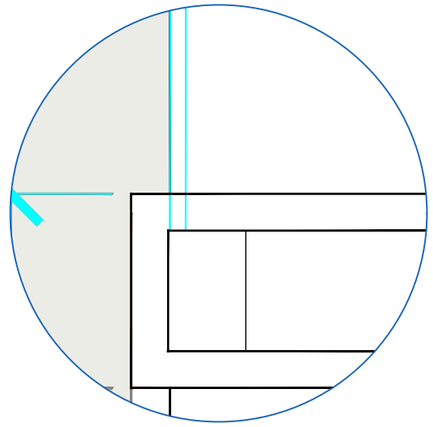

A) Plan 1-5 Détail principe prisonnier

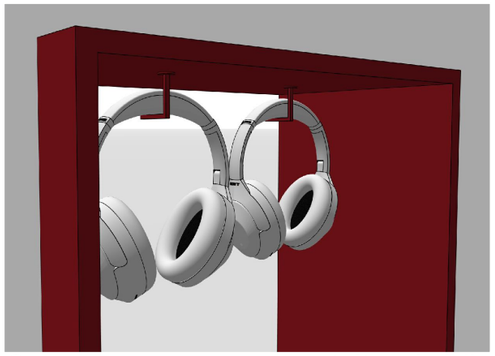


Casques suspendus par crochet, étude à réaliser

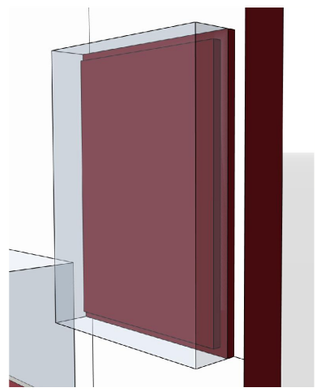


Prisonnier + capot PMMA

Architecte d'intérieur Studio Formule Studio Formule 128, rue de Turenne, 75003 Paris hello@studioformule.com	Maîtrise d'ouvrage BnF Bibliothèque nationale de France BNF, Bibliothèque nationale de France 5, rue Vivienne, 75002 Paris	Mv4 **EXPOSITION ALBERT CAMUS -** Scénographie	Phase DCE Date **06/10/2026**	Echelle 1/20 Indice A	Format A3 Unité mm	40	

Mv5 Mobilier vitrine "La Chute"

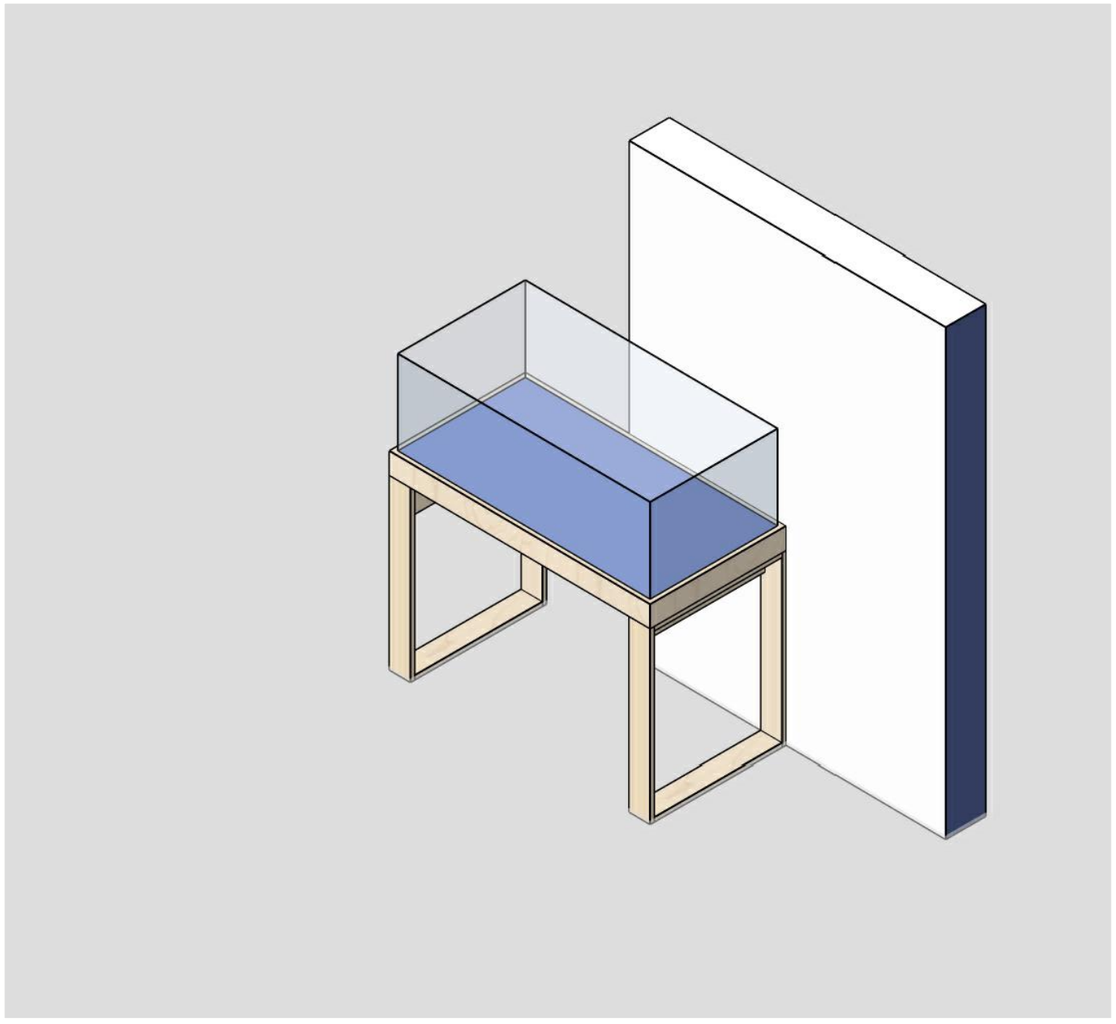

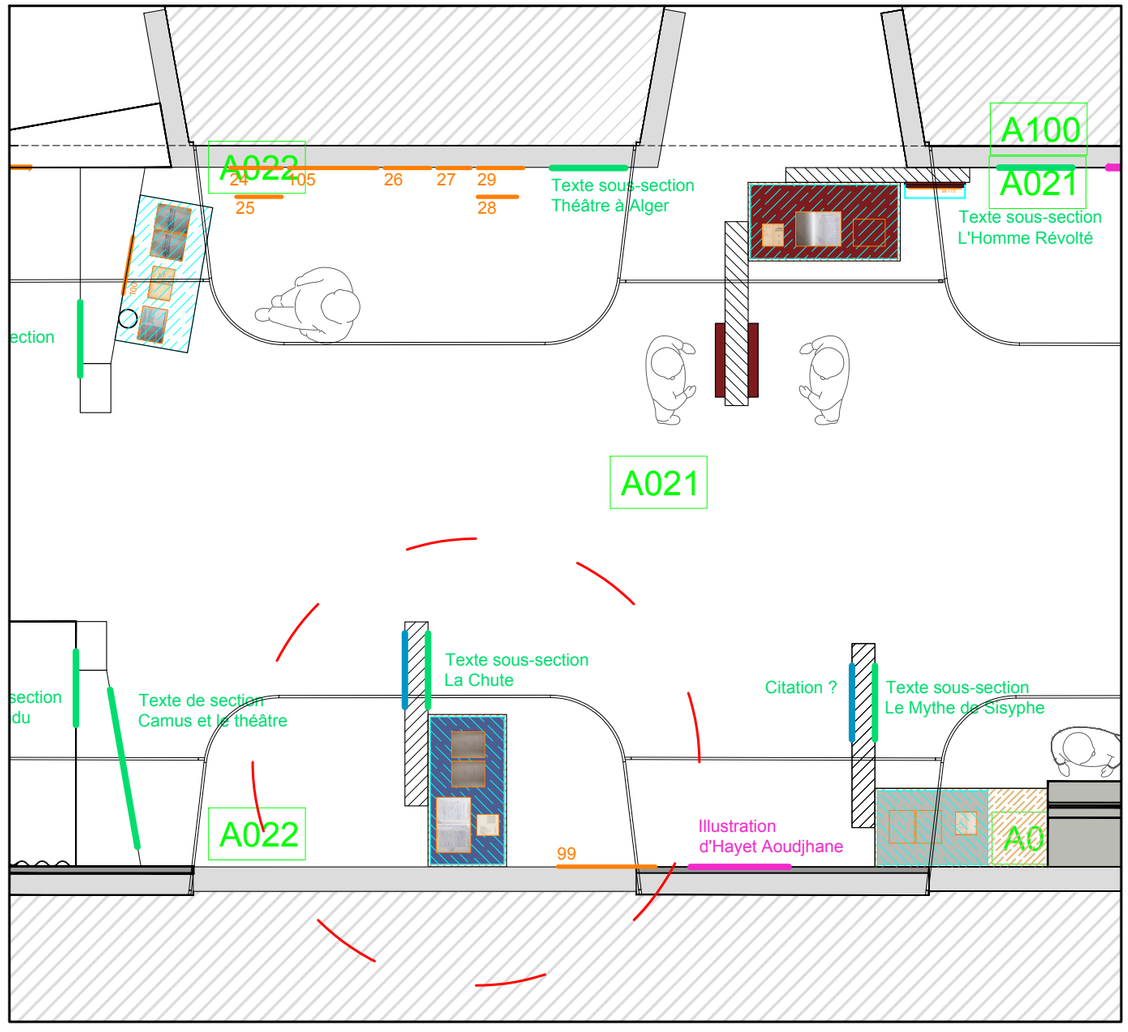

Plan 1-50 localisation de l'ouvrage

Références peintures et surfaces de l'ouvrage

	à venir	**2 m²**
	à venir	**3,2 m²**
	à venir	**6,3 m²**

Architecte d'intérieur
Studio Formule
Studio Formule
128, rue de Turenne, 75003 Paris
hello@studioformule.com


Maîtrise d'ouvrage
BnF Bibliothèque nationale de France
BNF, Bibliothèque nationale de France
5, rue Vivienne, 75002 Paris


Mv5

EXPOSITION ALBERT CAMUS - Scénographie


Phase	Echelle	Format	
DCE	-	A3	41
Date **06/10/2026**	Indice A	Unité mm	


Mv5

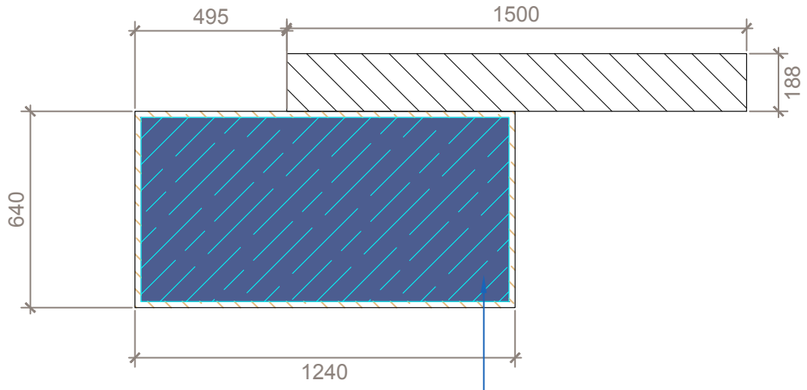


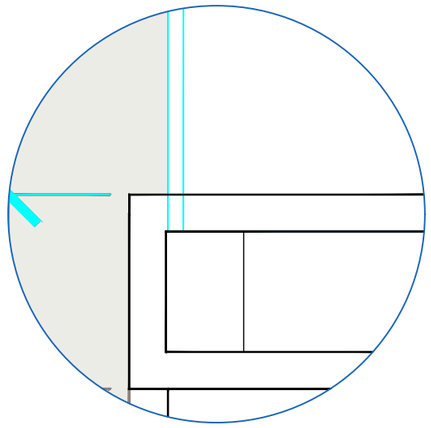

A) Plan 1-5 Détail principe prisonnier

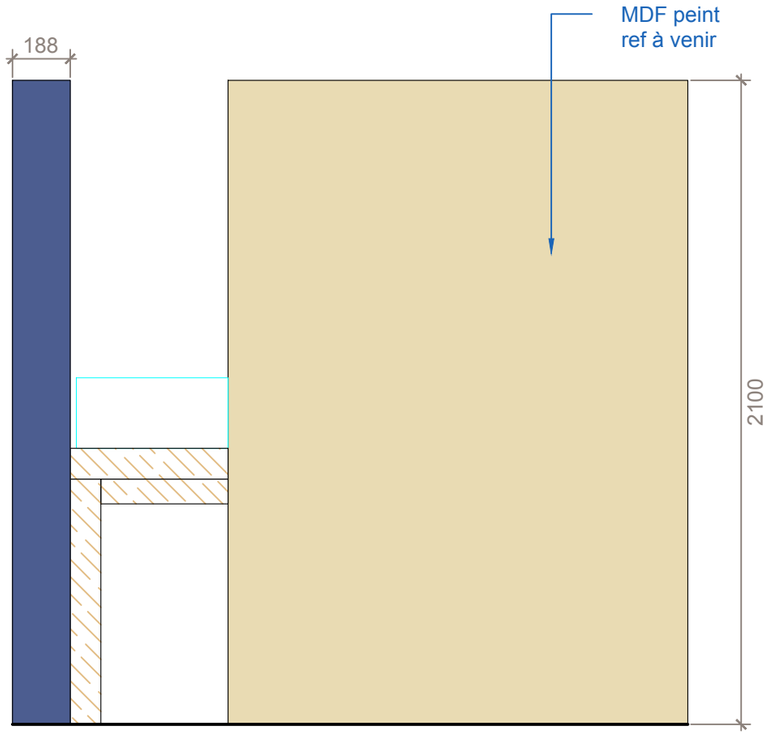

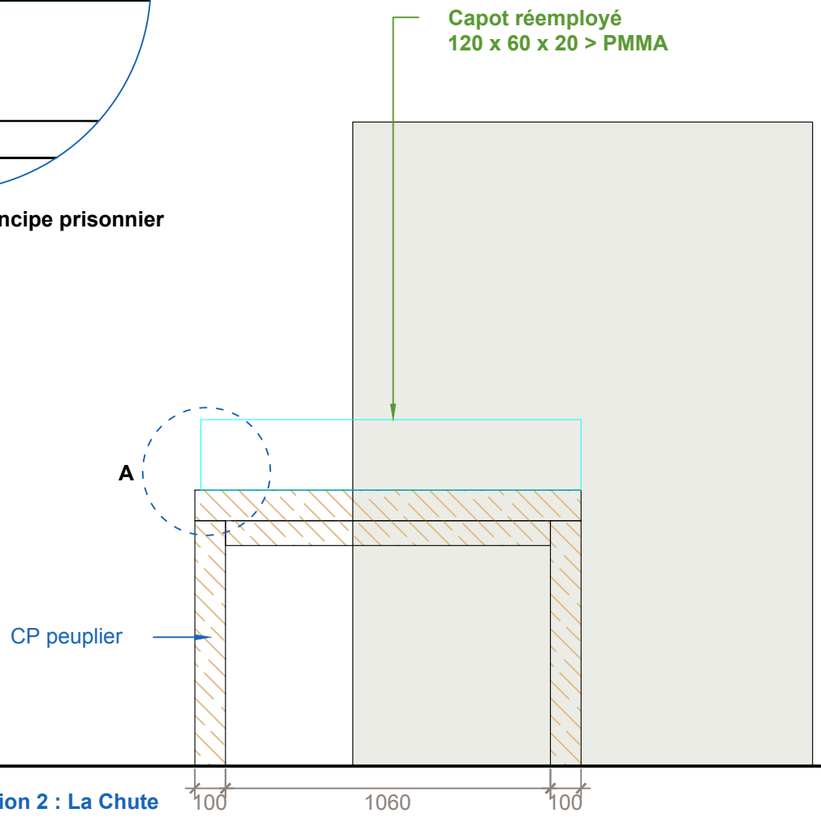


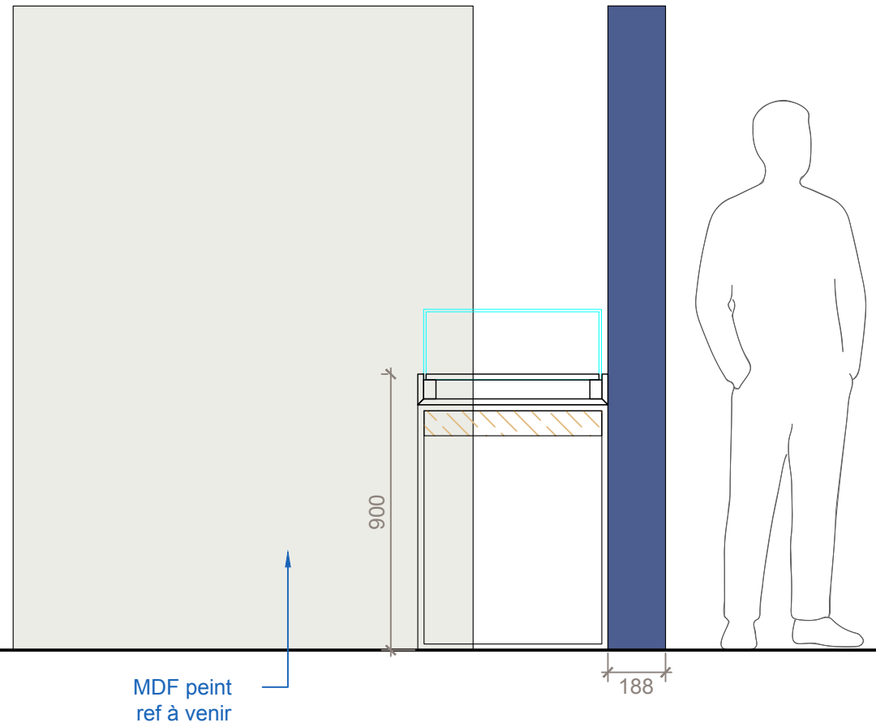


Section 2 : La Chute

Architecte d'intérieur Studio Formule Studio Formule 128, rue de Turenne, 75003 Paris hello@studioformule.com	Maîtrise d'ouvrage BnF Bibliothèque nationale de France BNF, Bibliothèque nationale de France 5, rue Vivienne, 75002 Paris	Mv5 **EXPOSITION ALBERT CAMUS -** Scénographie	Phase DCE Date **06/10/2026**	Echelle 1/20 Indice A	Format A3 Unité mm	42	

VT1 - Vitrine ronde hautement sécurisée

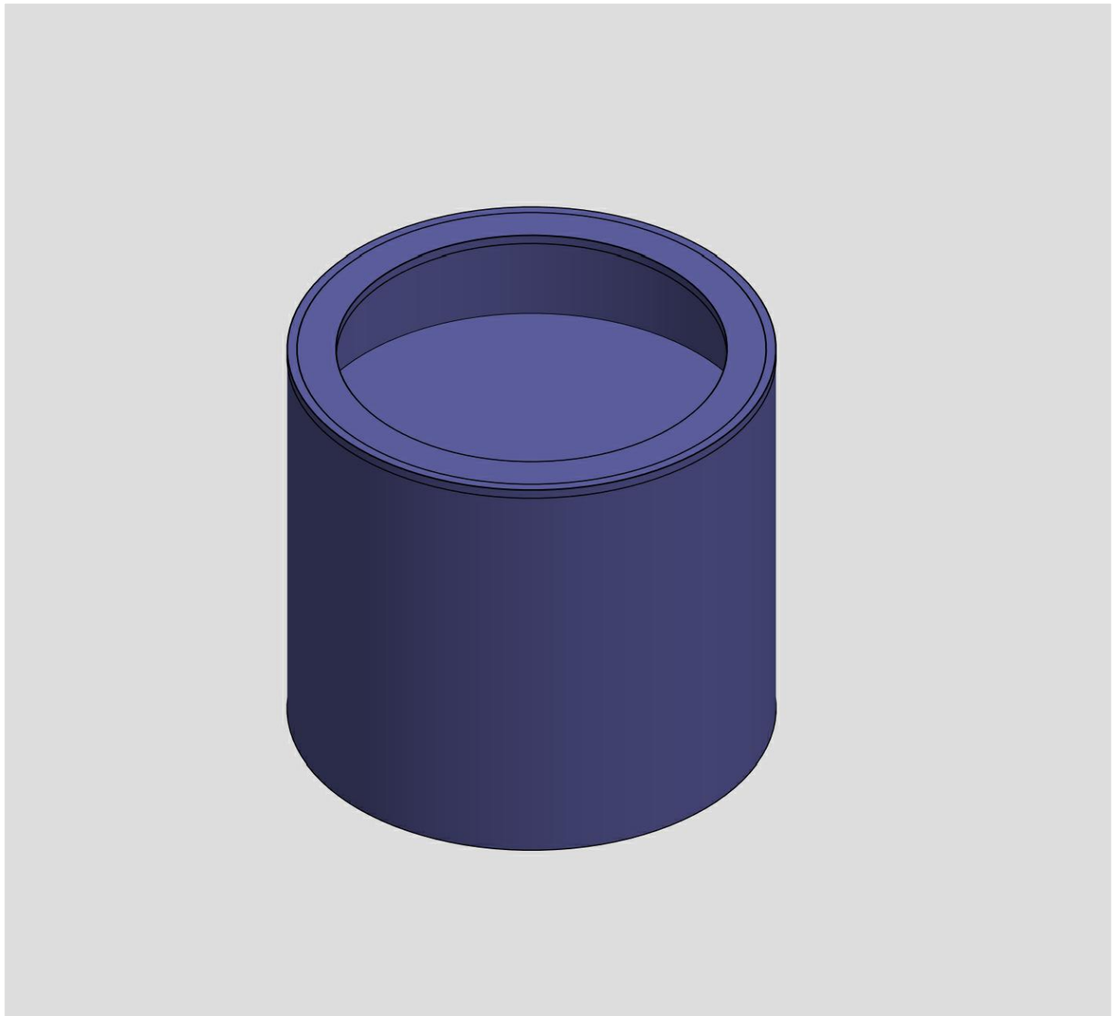

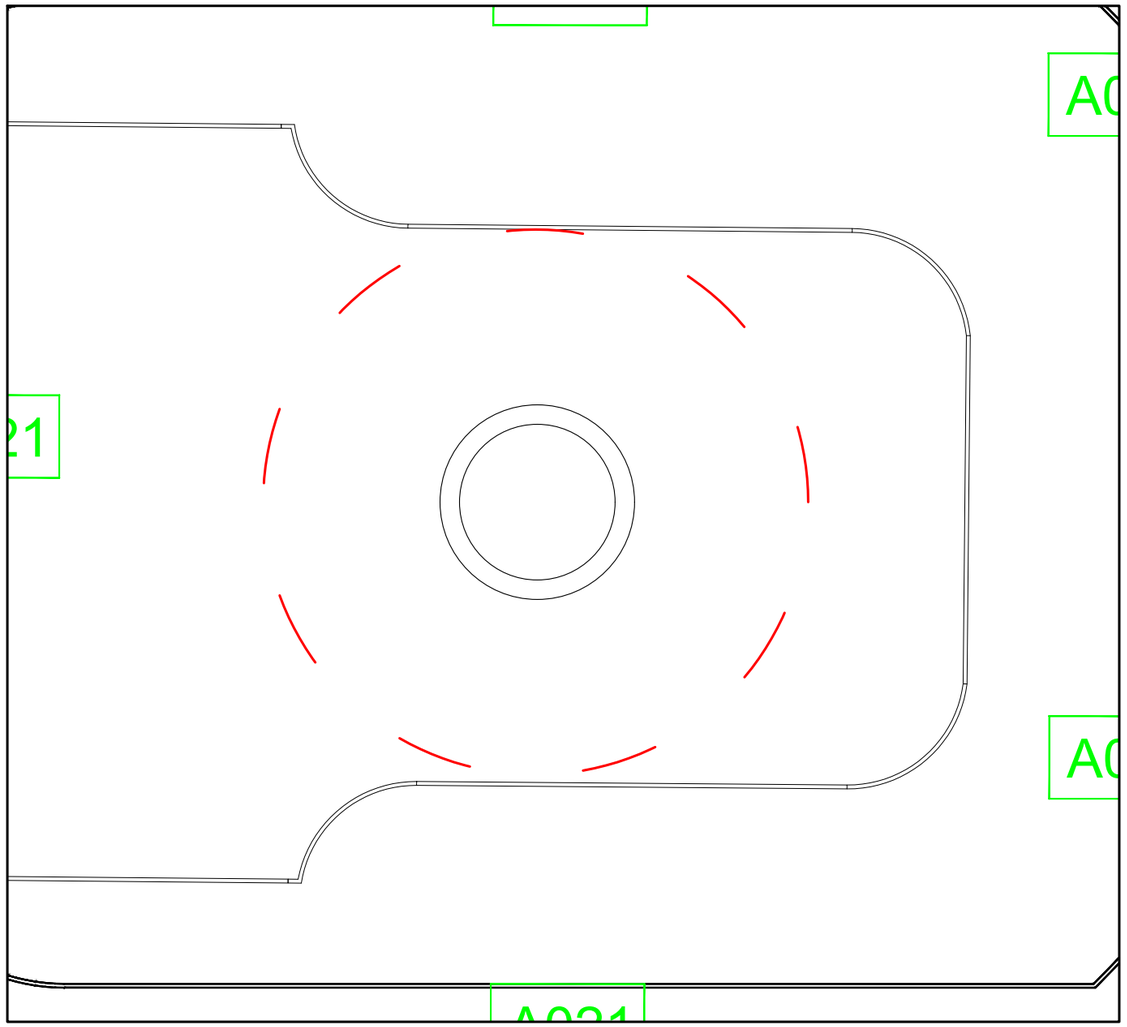


Plan 1-50 localisation de l'ouvrage

Références peintures et surfaces de l'ouvrage


	à venir	**4,5 m²**


Architecte d'intérieur Studio Formule Studio Formule 128, rue de Turenne, 75003 Paris hello@studioformule.com	Maîtrise d'ouvrage BnF Bibliothèque nationale de France BNF, Bibliothèque nationale de France 5, rue Vivienne, 75002 Paris	VT1 **EXPOSITION ALBERT CAMUS -** Scénographie	Phase DCE	Echelle -	Format A3	43	
			Date **06/10/2026**	Indice A	Unité mm		

VT1 - Vitrine ronde hautement sécurisée

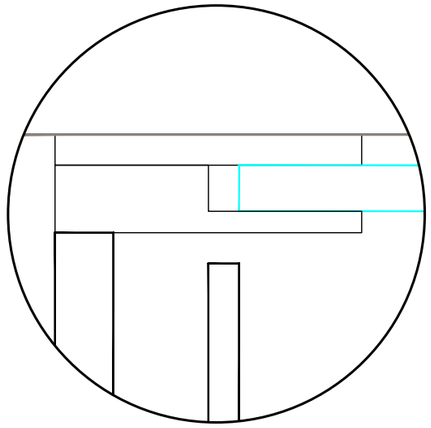

Plan 1-2 Détail pareclose pour vitrine sécurisée

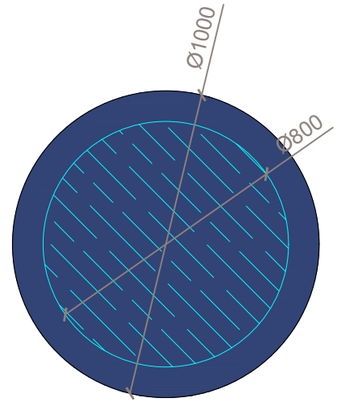

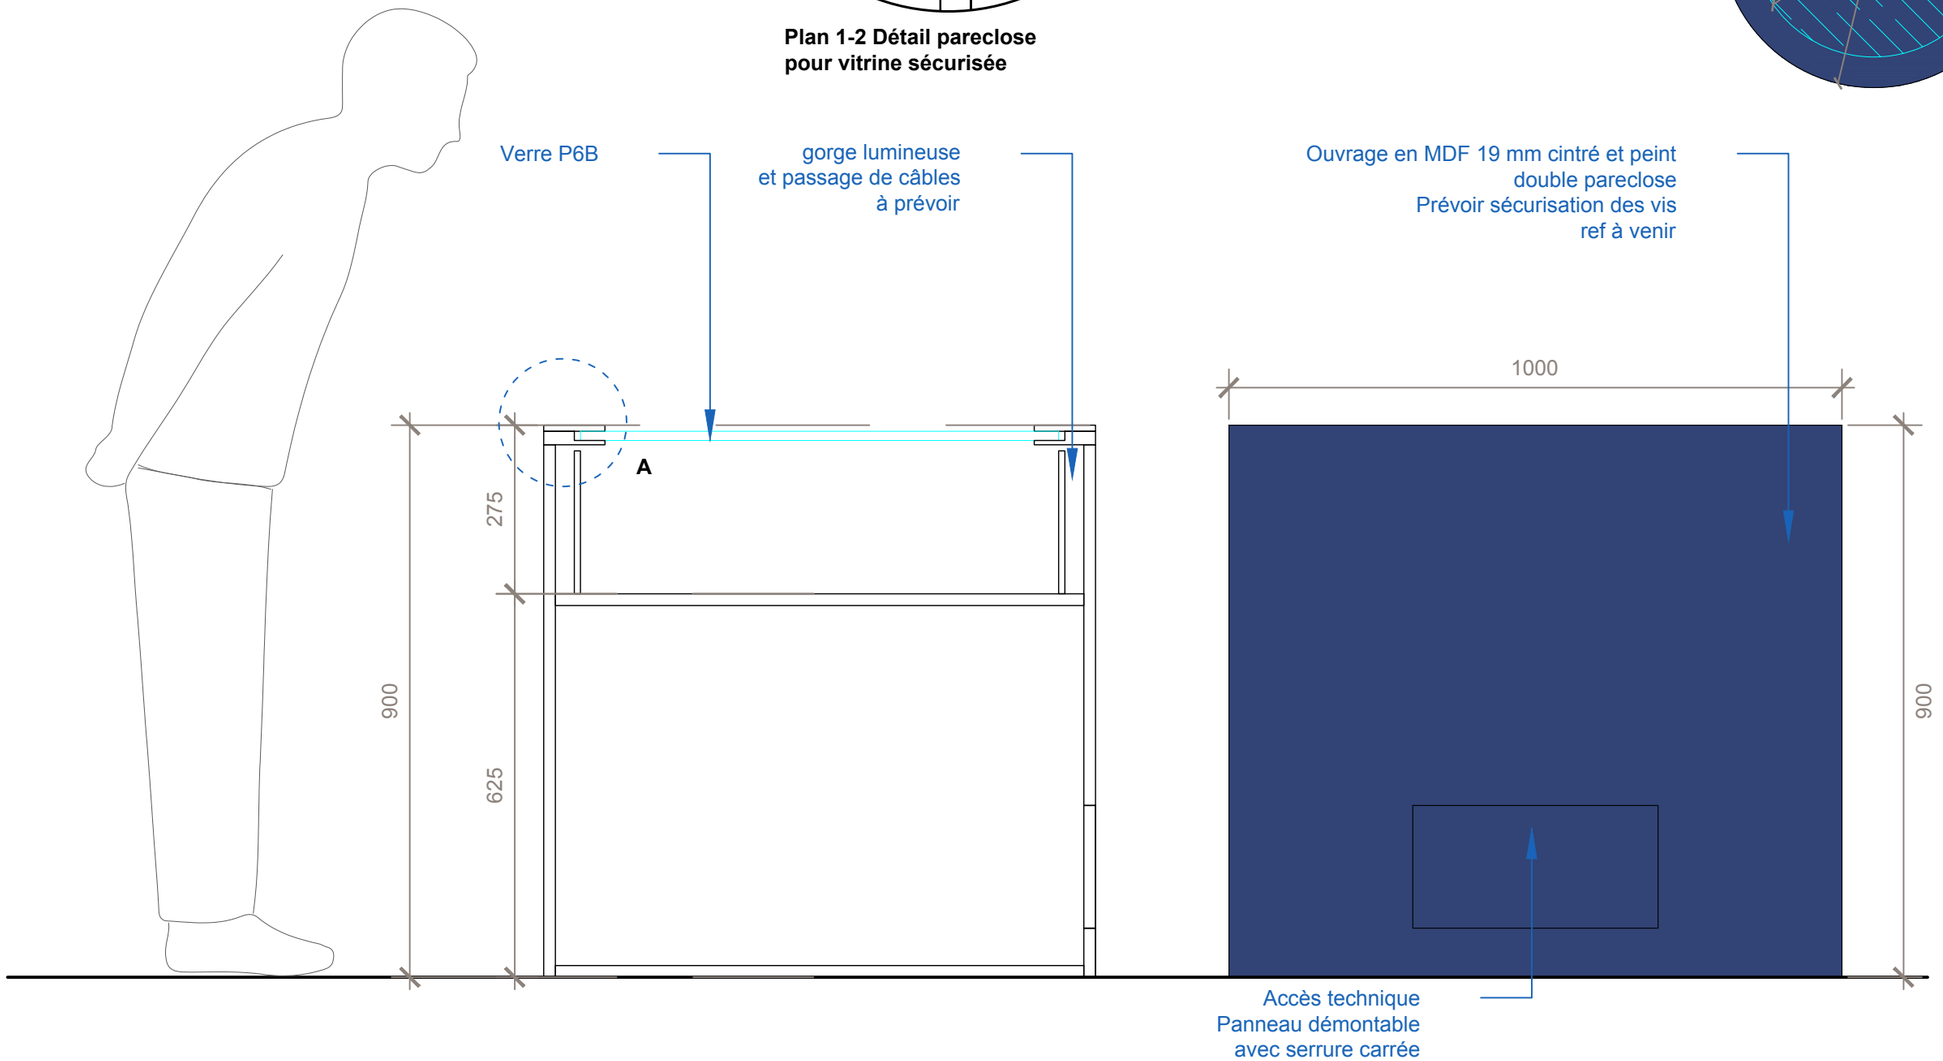

Architecte d'intérieur
Studio Formule
Studio Formule
128, rue de Turenne, 75003 Paris
hello@studioformule.com


Maîtrise d'ouvrage
BnF Bibliothèque nationale de France
BNF, Bibliothèque nationale de France
5, rue Vivienne, 75002 Paris


XXX

EXPOSITION ALBERT CAMUS - Scénographie

Phase	Echelle	Format	
DCE	1/20	A3	44
Date **06/10/2026**	Indice A	Unité mm	

VT2 Vitrine table "Un enfant à Alger"

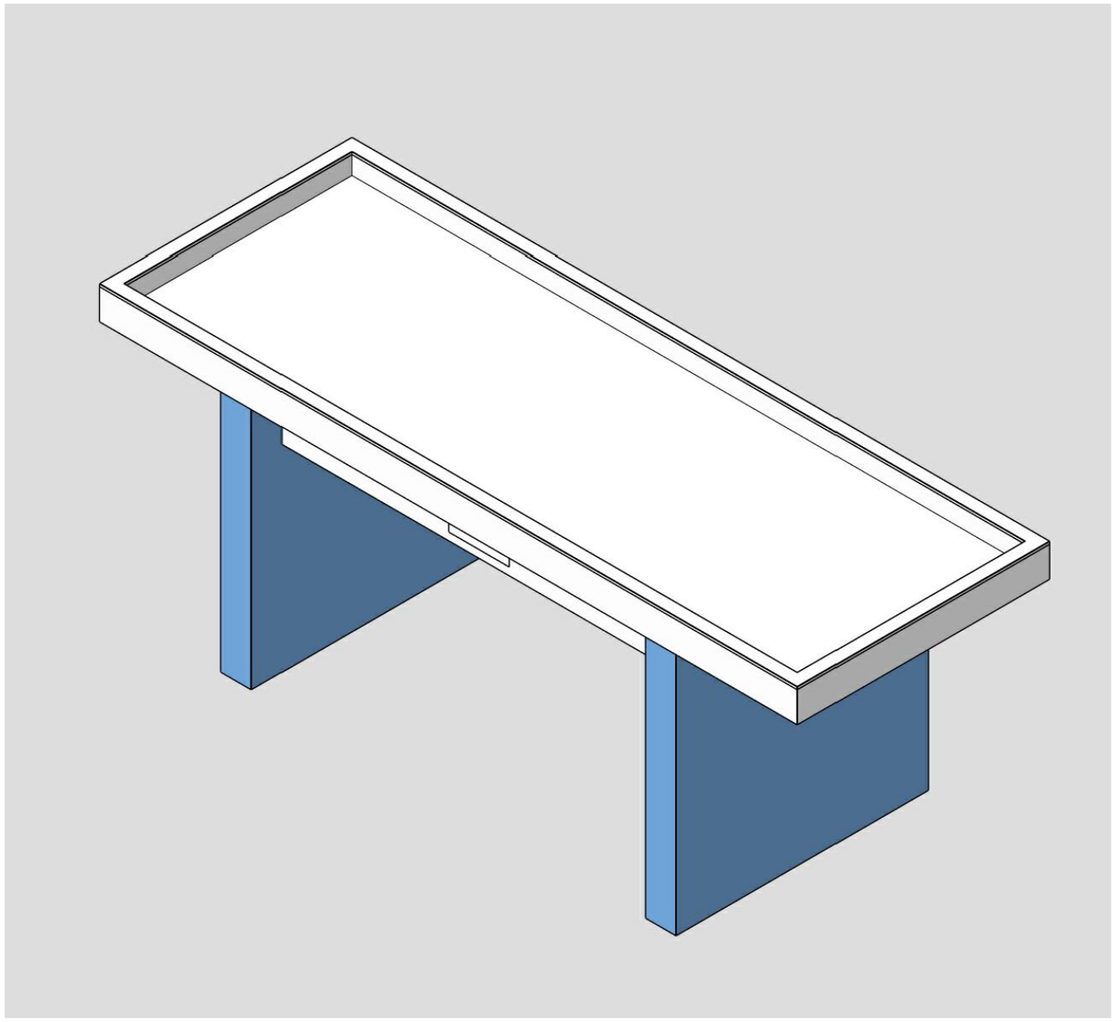

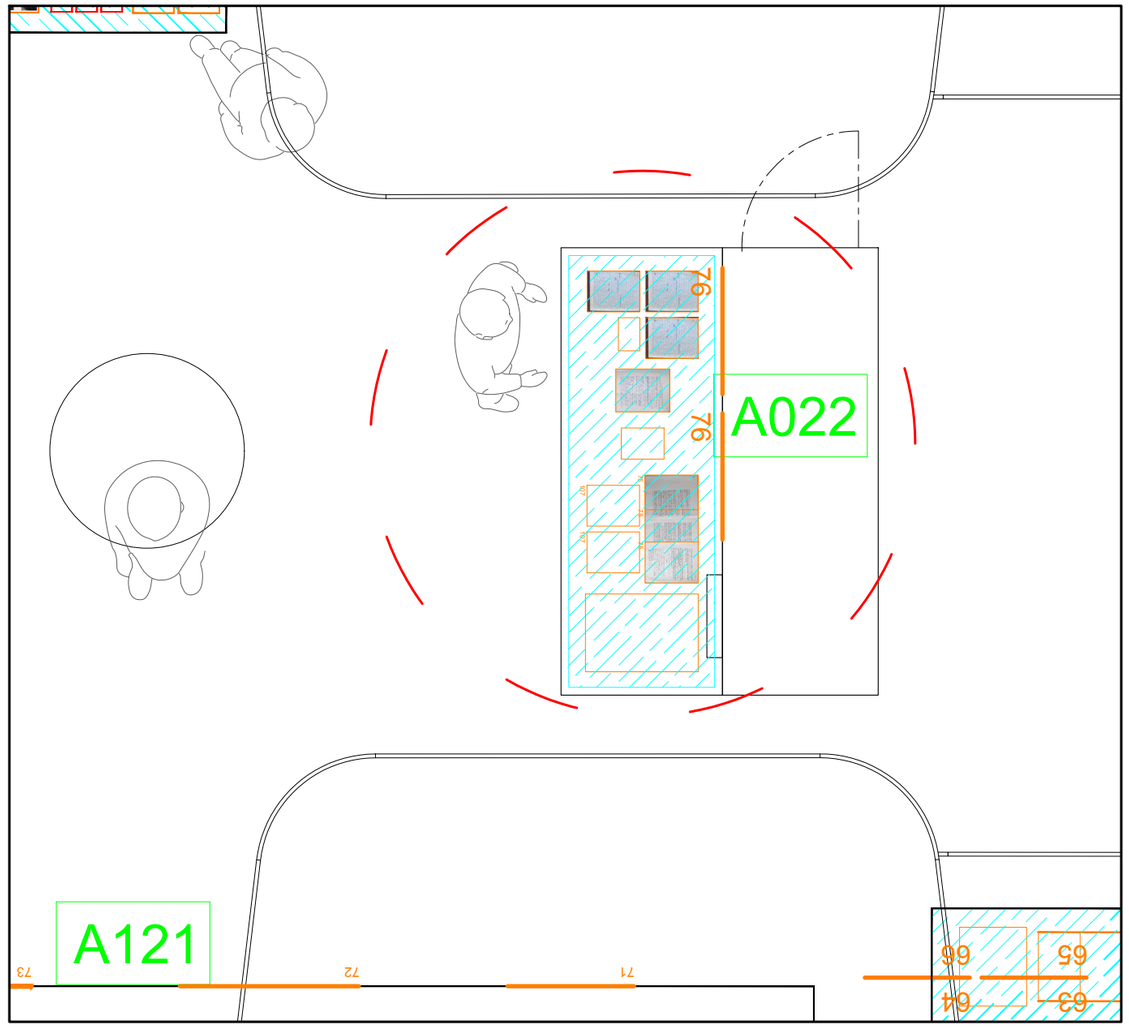

Plan 1-50 localisation de l'ouvrage

Références peintures et surfaces de l'ouvrage

	à venir	3 m²
	à venir	5 m²

Architecte d'intérieur
Studio Formule
Studio Formule
128, rue de Turenne, 75003 Paris
hello@studioformule.com


Maîtrise d'ouvrage
BnF Bibliothèque nationale de France
BNF, Bibliothèque nationale de France
5, rue Vivienne, 75002 Paris

VT2

EXPOSITION ALBERT CAMUS - Scénographie


Phase	Echelle	Format	
DCE	-	A3	45
Date **06/10/2026**	Indice A	Unité mm	


VT2 Vitrine table "Un enfant à Alger"

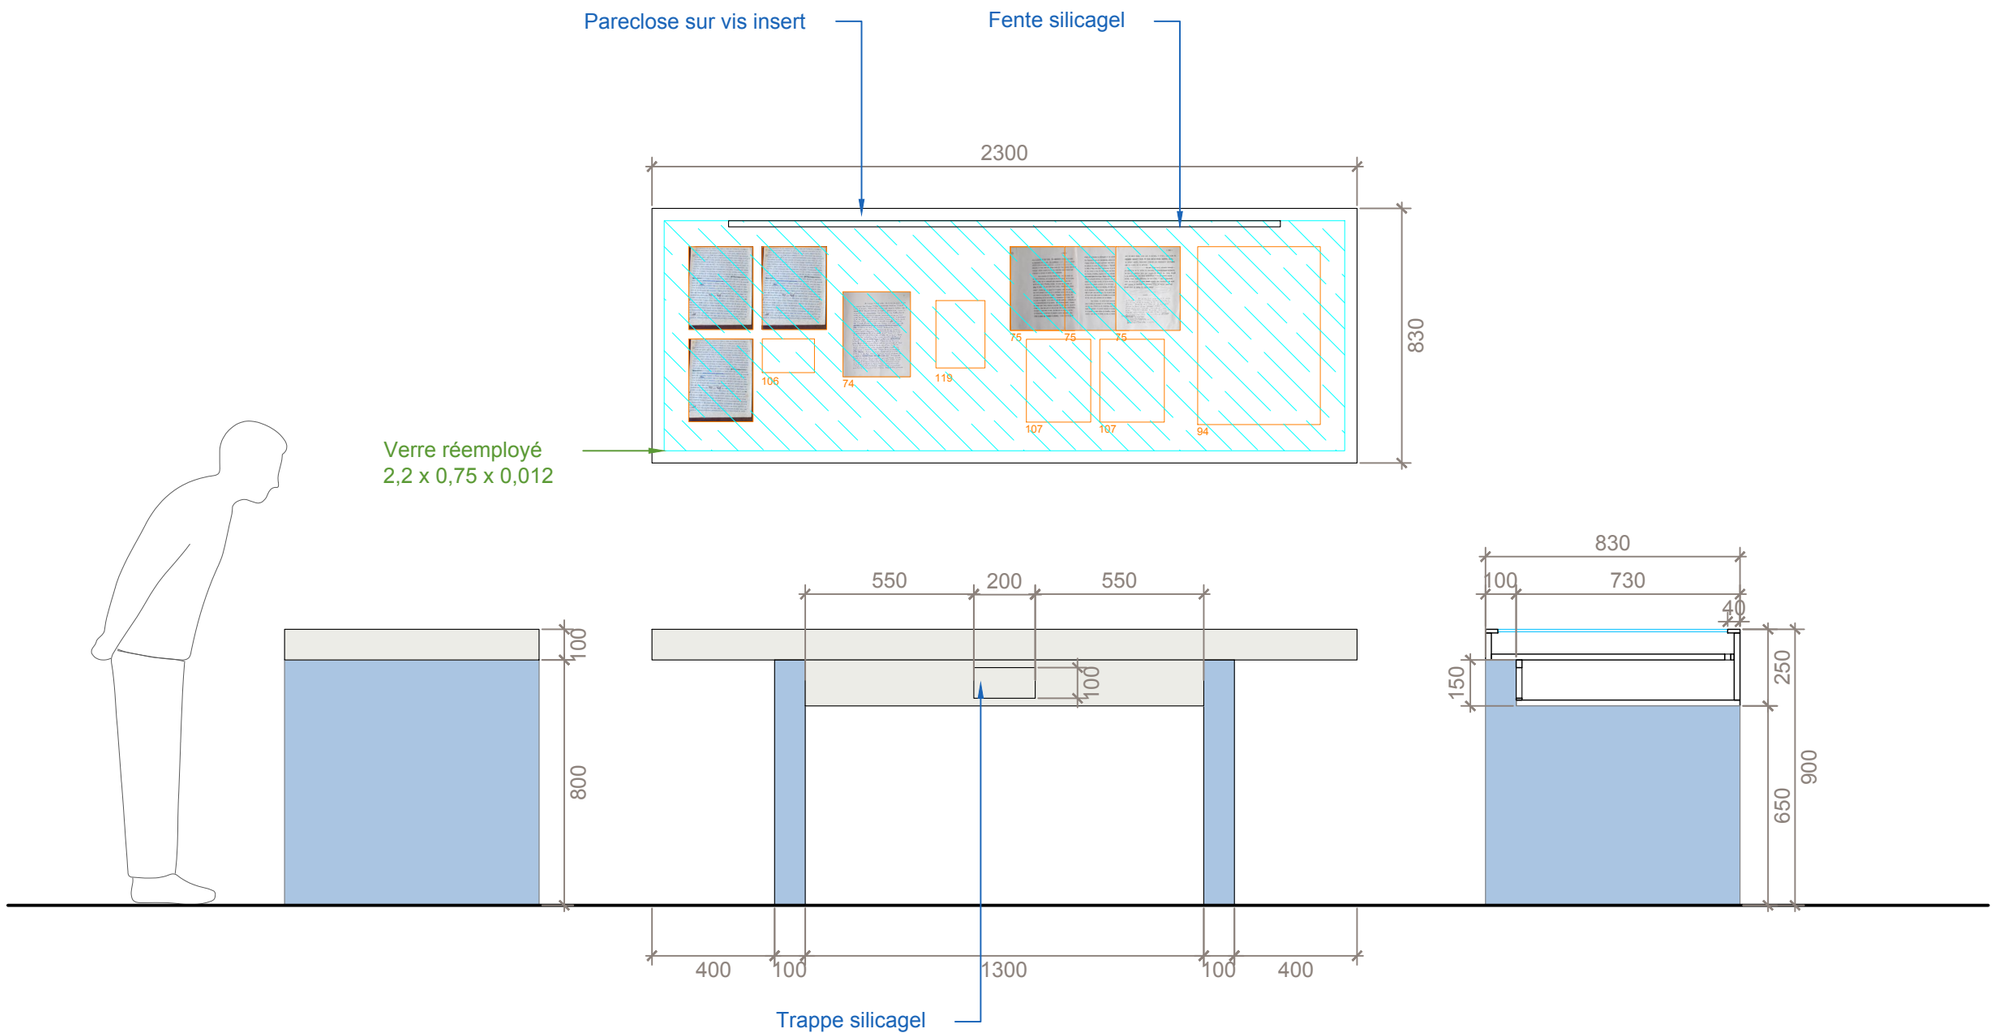

Architecte d'intérieur Studio Formule Studio Formule 128, rue de Turenne, 75003 Paris hello@studioformule.com	Maîtrise d'ouvrage BnF Bibliothèque nationale de France BNF, Bibliothèque nationale de France 5, rue Vivienne, 75002 Paris	VT2 **EXPOSITION ALBERT CAMUS -** Scénographie	Phase DCE	Echelle 1/20	Format A3	46	
			Date **06/10/2026**	Indice A	Unité mm		

VM1 Vitrine murale/prisonnier "Le Malentendu"

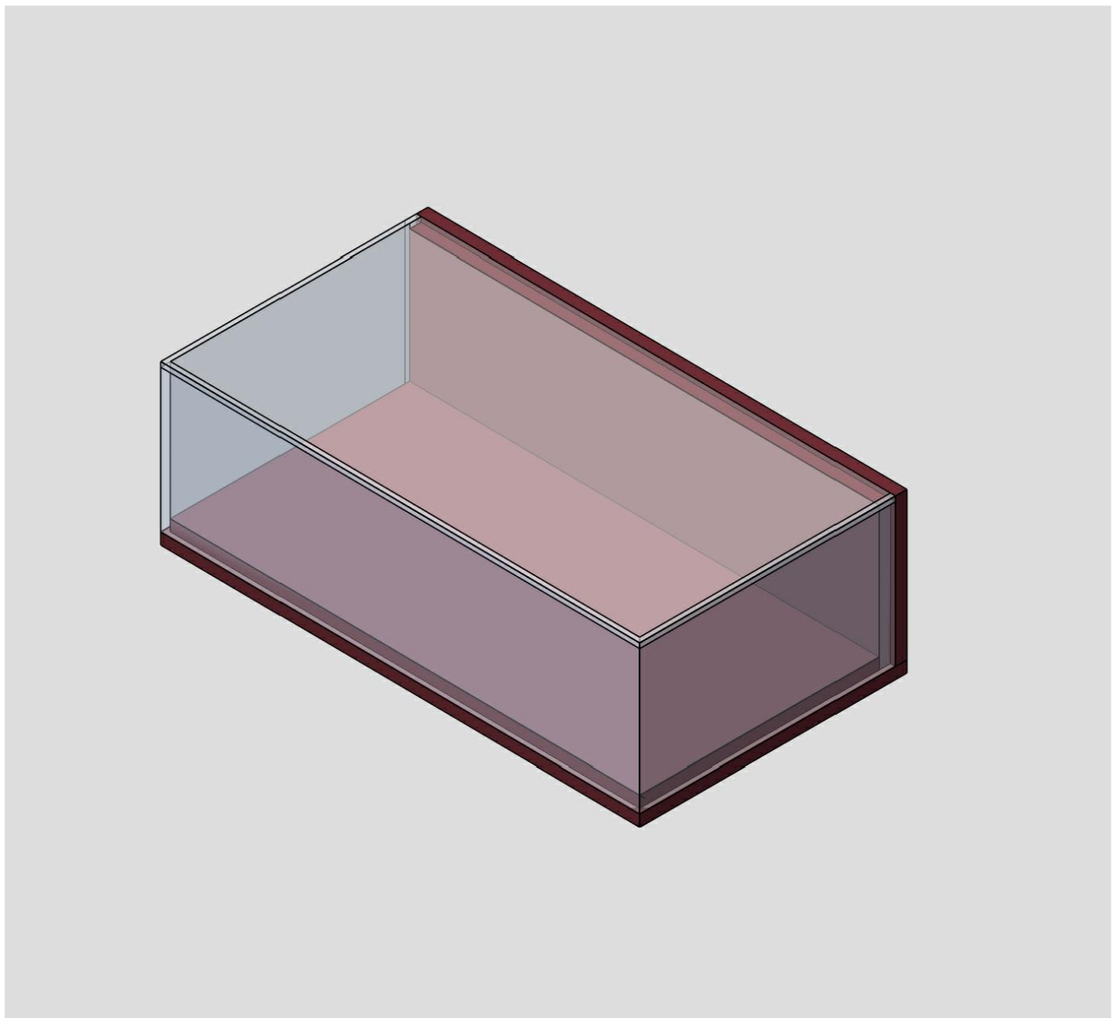

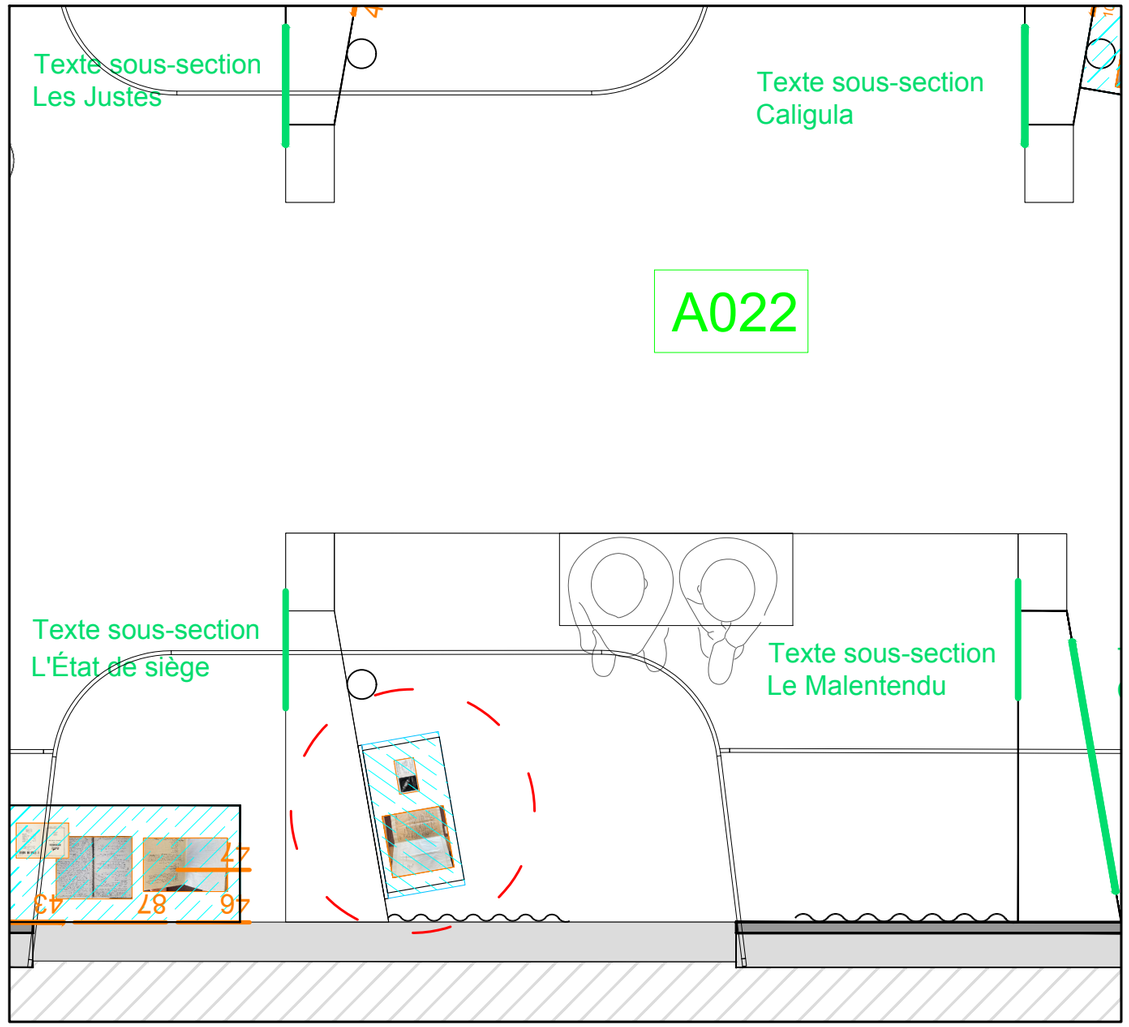

Plan 1-50 localisation de l'ouvrage

Références peintures et surfaces de l'ouvrage

	à venir	**1,8 m²**

Architecte d'intérieur
Studio Formule
Studio Formule
128, rue de Turenne, 75003 Paris
hello@studioformule.com


Maîtrise d'ouvrage
BnF Bibliothèque nationale de France
BNF, Bibliothèque nationale de France
5, rue Vivienne, 75002 Paris


VM1

EXPOSITION ALBERT CAMUS - Scénographie


Phase	Echelle	Format	
DCE	-	A3	47
Date **06/10/2026**	Indice A	Unité mm	

VM1 Vitrine murale/prisonnier "Le Malentendu"

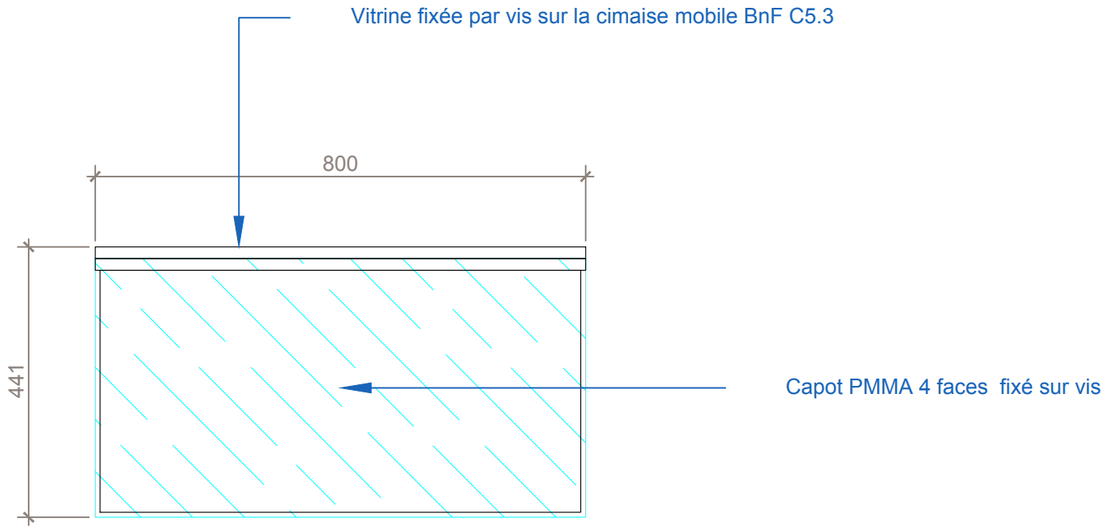

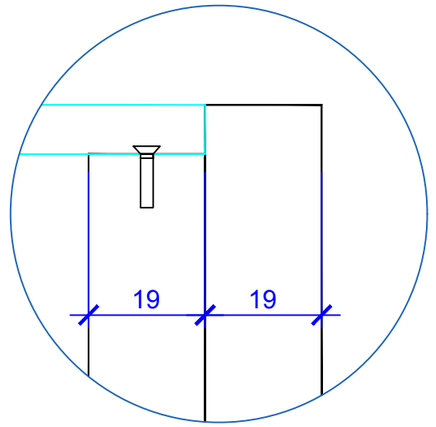


A) Plan 1-2 Détail capot et prisonnier

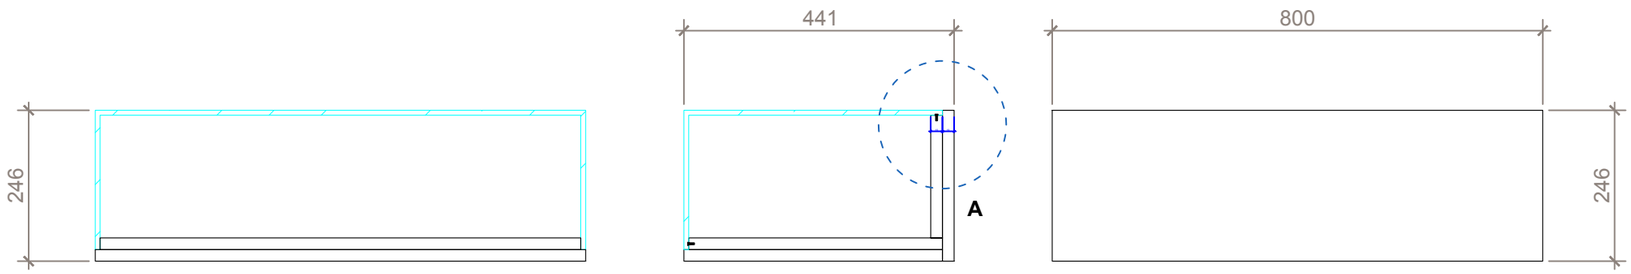

Architecte d'intérieur Studio Formule Studio Formule 128, rue de Turenne, 75003 Paris hello@studioformule.com	Maîtrise d'ouvrage BnF Bibliothèque nationale de France BNF, Bibliothèque nationale de France 5, rue Vivienne, 75002 Paris	VM1 **EXPOSITION ALBERT CAMUS -** Scénographie	Phase DCE	Echelle 1/10	Format A3	48
			Date **06/10/2026**	Indice A	Unité mm	

VM2 Vitrine murale/prisonnier longue "Le Premier homme"

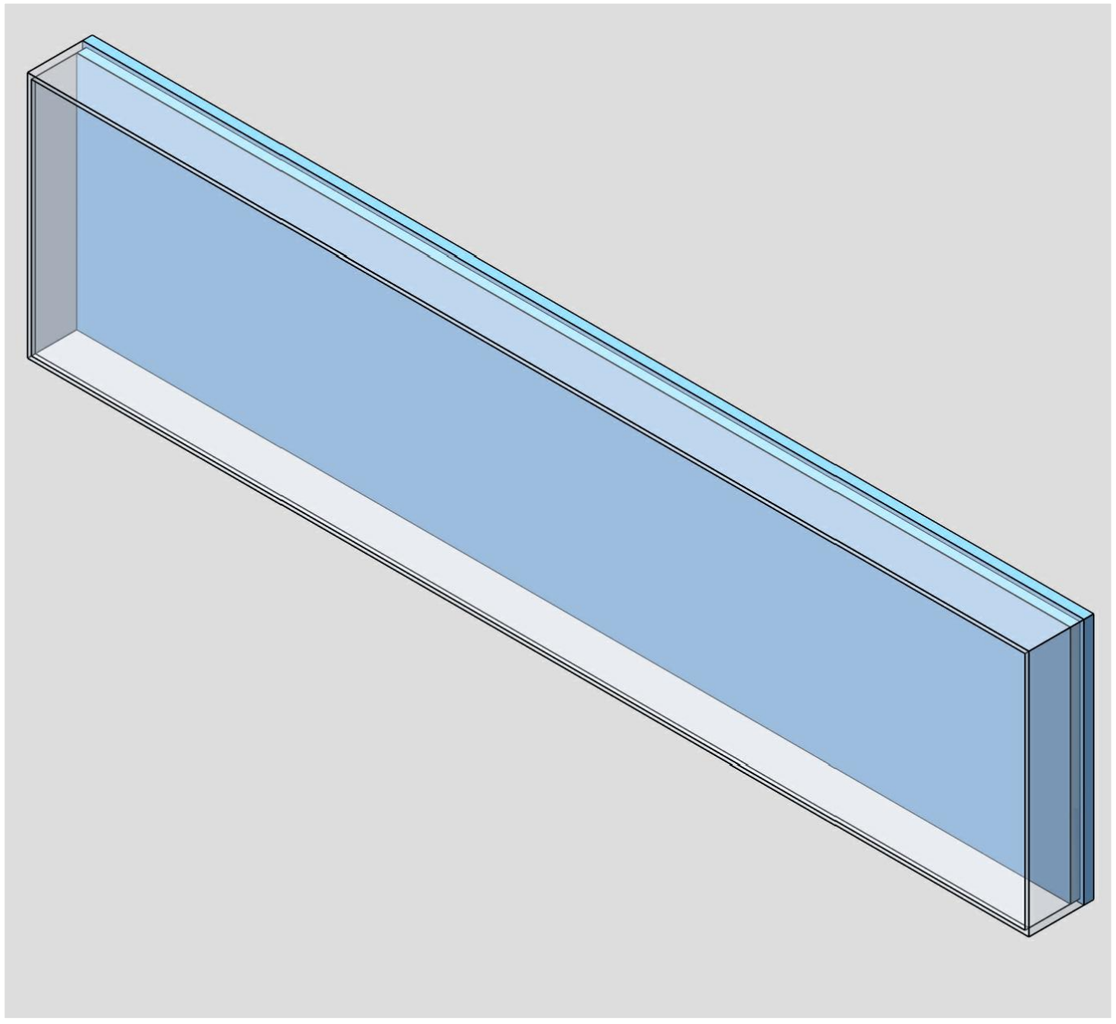



Plan 1-50 localisation de l'ouvrage

Références peintures et surfaces de l'ouvrage

à venir	**2,3 m²**

Architecte d'intérieur
Studio Formule
Studio Formule
128, rue de Turenne, 75003 Paris
hello@studioformule.com


Maîtrise d'ouvrage
BnF Bibliothèque nationale de France
BNF, Bibliothèque nationale de France
5, rue Vivienne, 75002 Paris


VM2

EXPOSITION ALBERT CAMUS - Scénographie

Phase	Echelle	Format	
DCE	-	A3	49
Date **06/10/2026**	Indice A	Unité mm	

VM2 Vitrine murale/prisonnier longue "Le Premier homme"

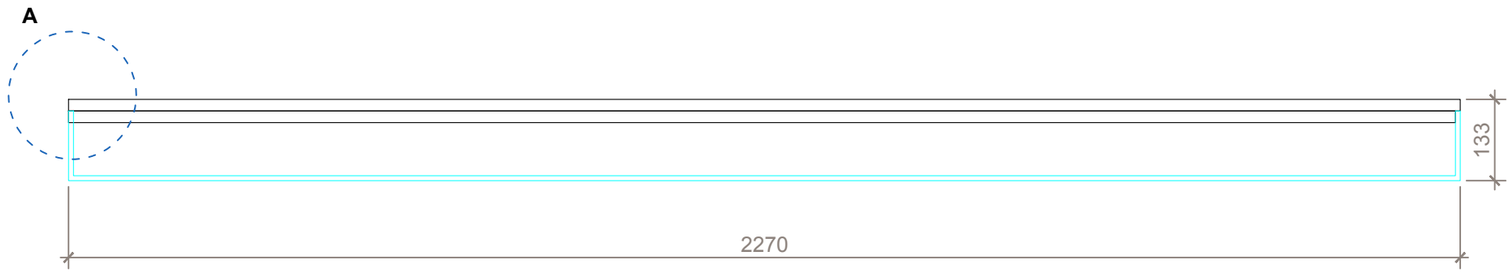

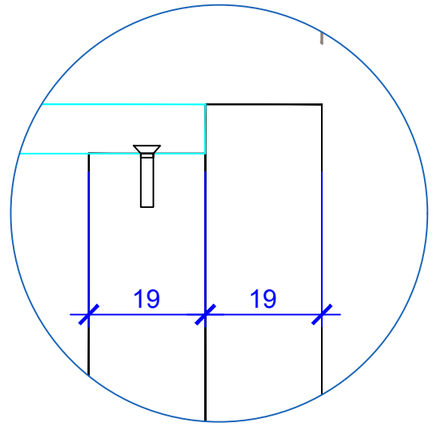

A) Plan 1-2 Détail principe prisonnier et capot

Architecte d'intérieur
Studio Formule
Studio Formule
128, rue de Turenne, 75003 Paris
hello@studioformule.com


Maîtrise d'ouvrage
BnF Bibliothèque nationale de France
BNF, Bibliothèque nationale de France
5, rue Vivienne, 75002 Paris


VM2

EXPOSITION ALBERT CAMUS - Scénographie

Phase	Echelle	Format		
DCE	1/10	A3	50	
Date **06/10/2026**	Indice A	Unité mm		

VM3.1-2 Vitrines murales/ prisonnier et capot PMMA avec réglettes métalliques

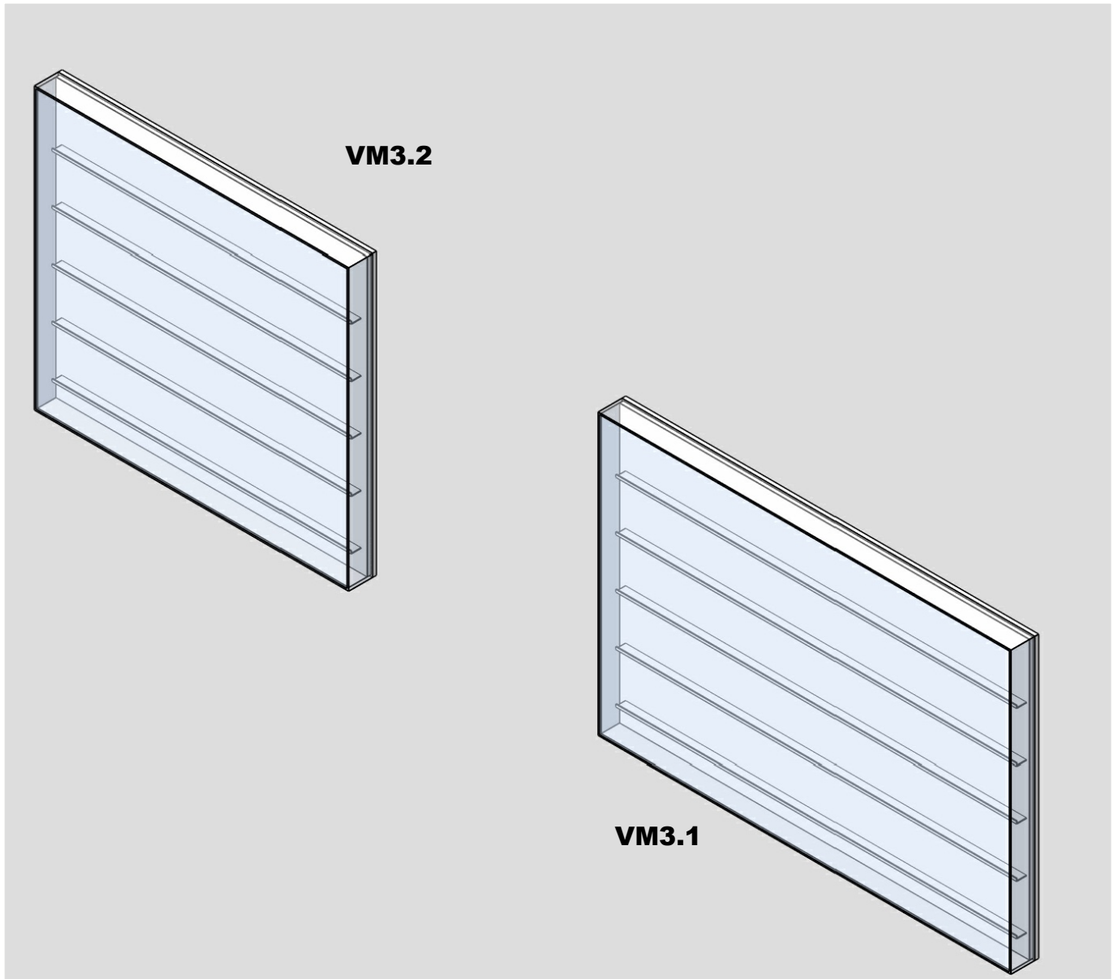


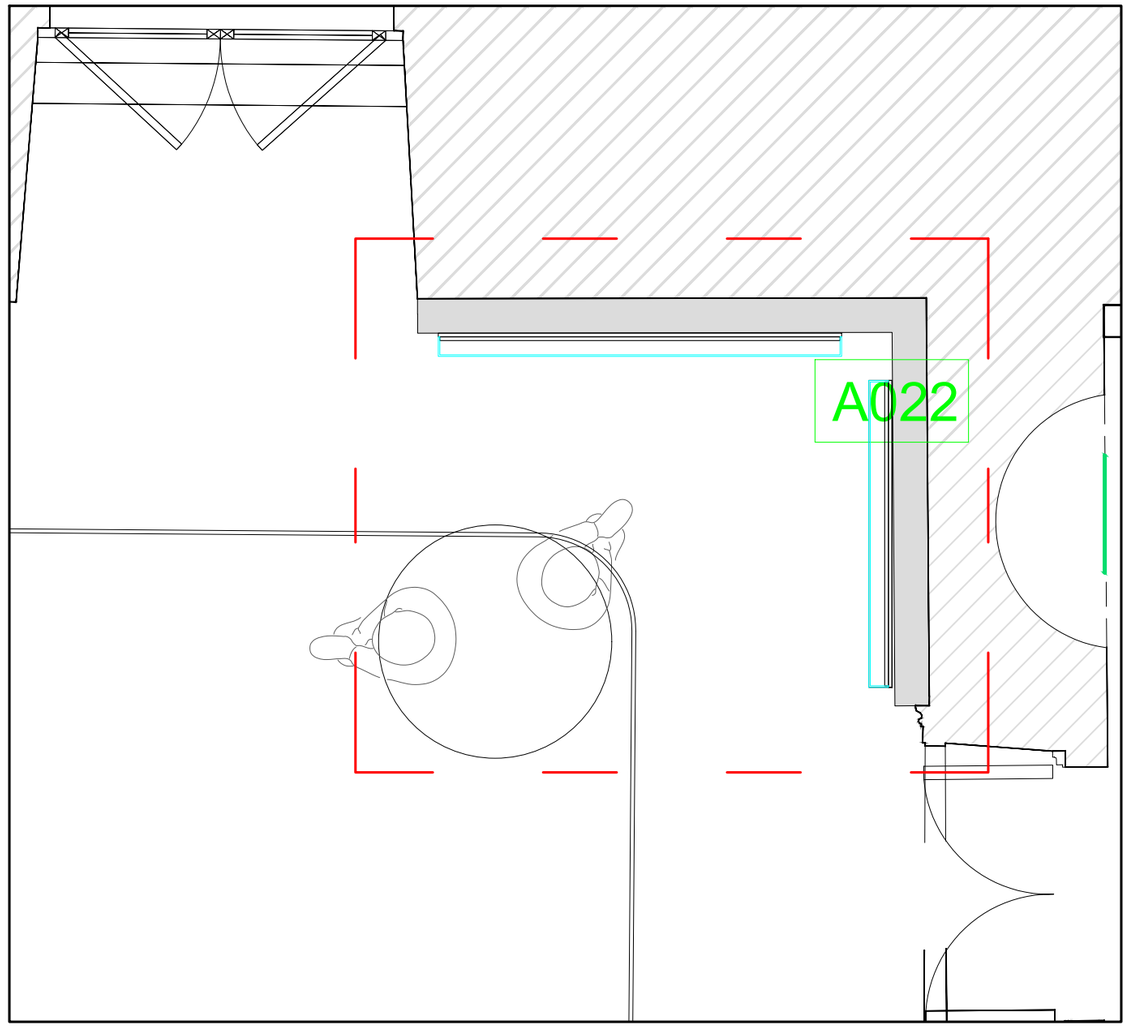

Plan 1-50 localisation de l'ouvrage

Références peintures et surfaces de l'ouvrage

	à venir	10,5 m²

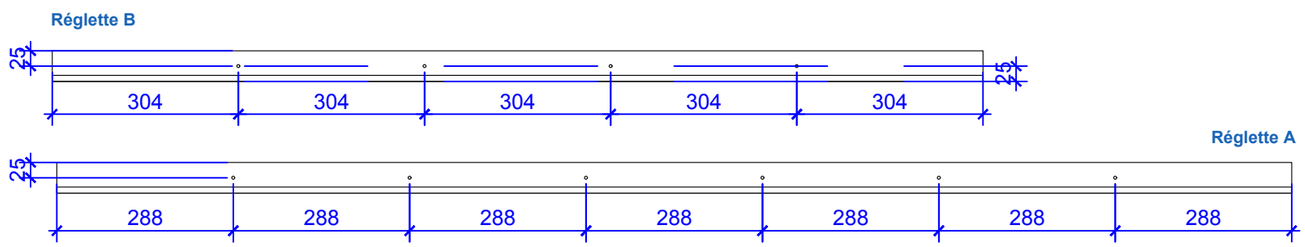

Plan 1-10 détail réglettes métalliques

Architecte d'intérieur
Studio Formule
Studio Formule
128, rue de Turenne, 75003 Paris
hello@studioformule.com


Maîtrise d'ouvrage
BnF Bibliothèque nationale de France
BNF, Bibliothèque nationale de France
5, rue Vivienne, 75002 Paris


VM3.1-2


EXPOSITION ALBERT CAMUS - Scénographie

Phase	Echelle	Format	
DCE	-	A3	51
Date **06/10/2026**	Indice A	Unité mm	


VM3.1-2 Vitrines murales/ prisonnier et capot PMMA avec réglettes métalliques

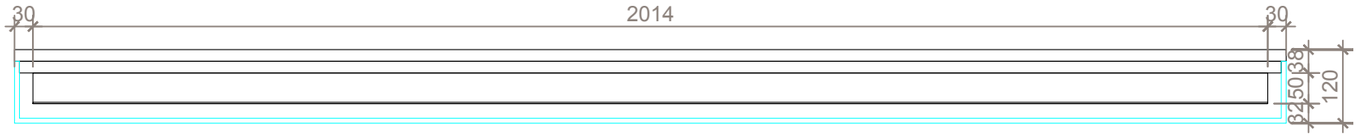

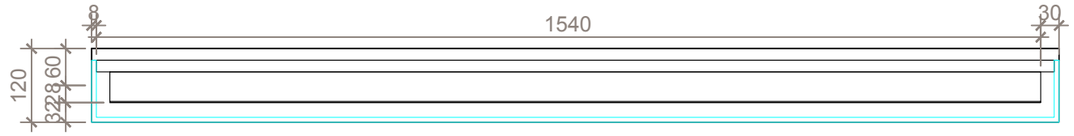


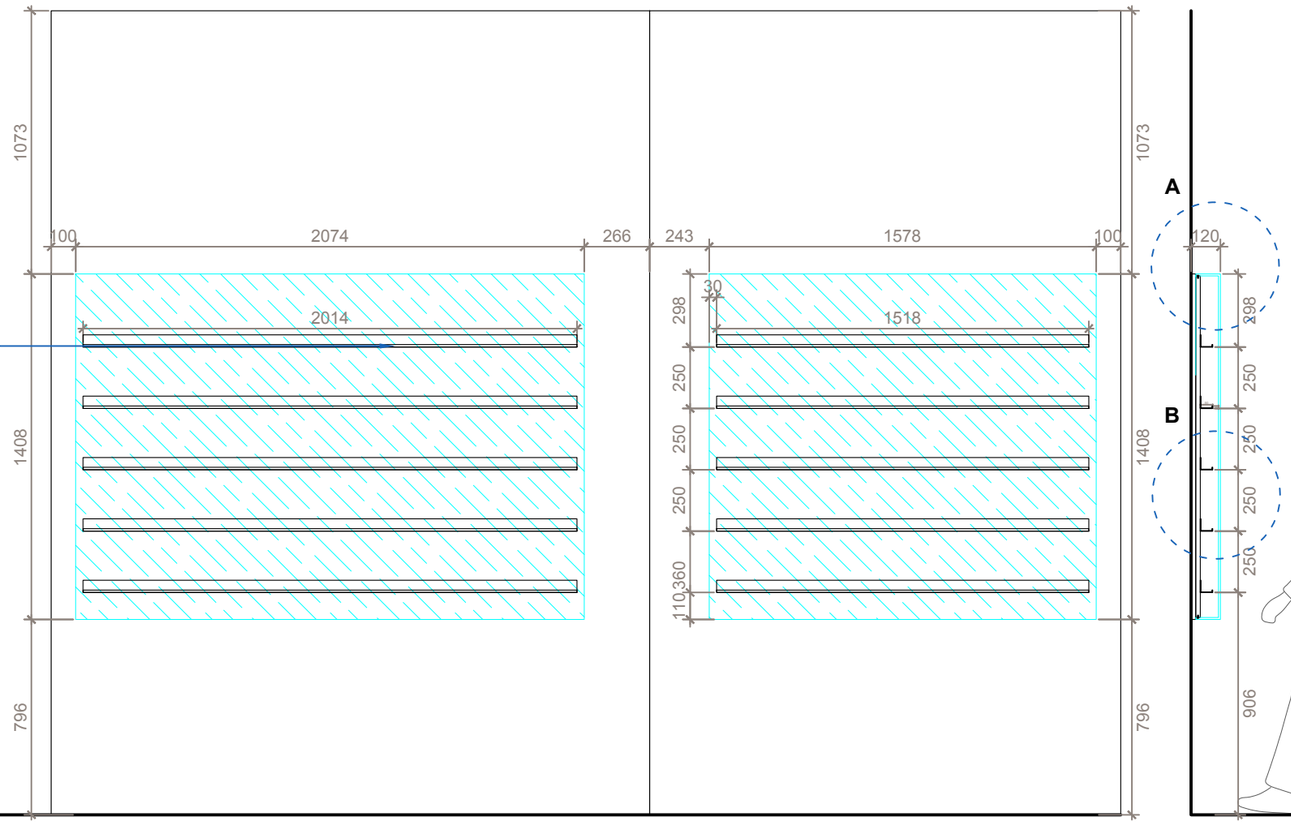

Livres posés sur des réglettes métalliques
référence RAL à venir
Réglette A (x5) : 201,4 x 5 x 0,2 cm
Réglette B (x5) : 151,8 x 5 x 0,2 cm

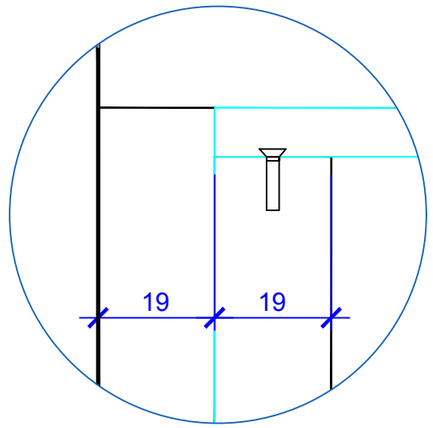

A) Plan 1-1 Détail prisonnier et capot

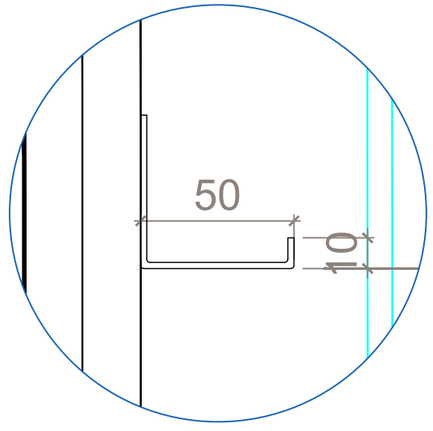

B) Plan 1-5 Détail réglette métallique


Conclusion 5.2 : Camus international


VM3.1
Quantité livres : 60
Réglette A

VM3.2
Quantité livres : 45
Réglette B

Architecte d'intérieur Studio Formule Studio Formule 128, rue de Turenne, 75003 Paris hello@studioformule.com	Maîtrise d'ouvrage BnF Bibliothèque nationale de France BNF, Bibliothèque nationale de France 5, rue Vivienne, 75002 Paris	VM3.1-2 **EXPOSITION ALBERT CAMUS -** Scénographie	Phase DCE	Echelle 1/25	Format A3	52
			Date **06/10/2026**	Indice A	Unité mm	


S1 Sol type moquette : espace prix Nobel

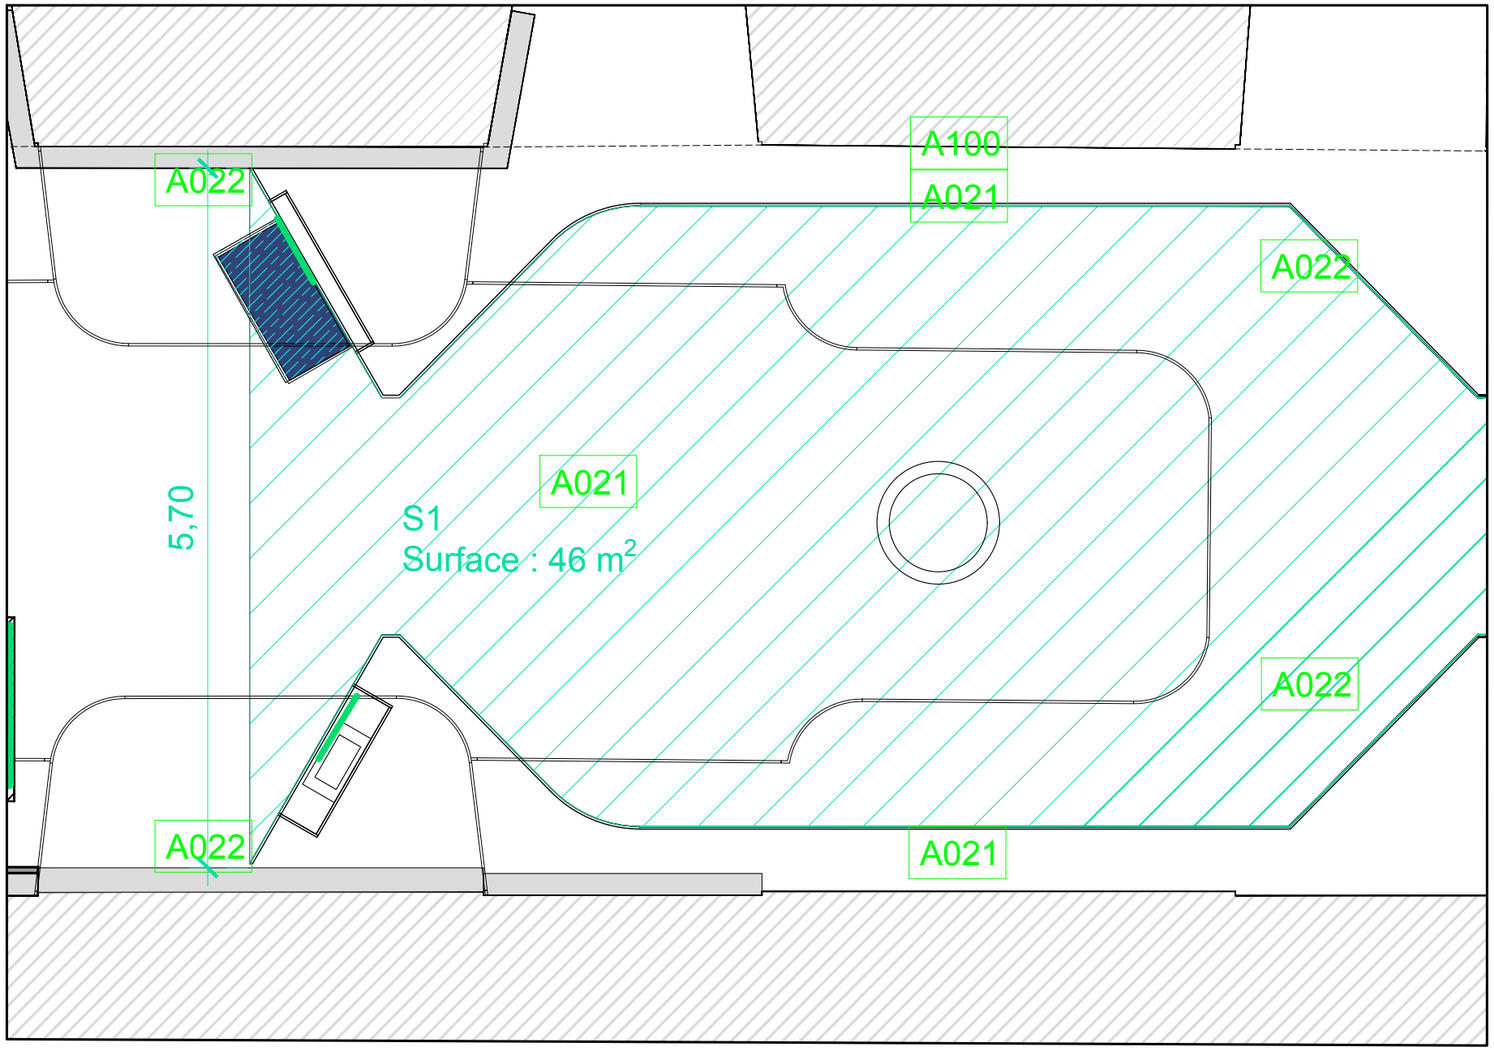

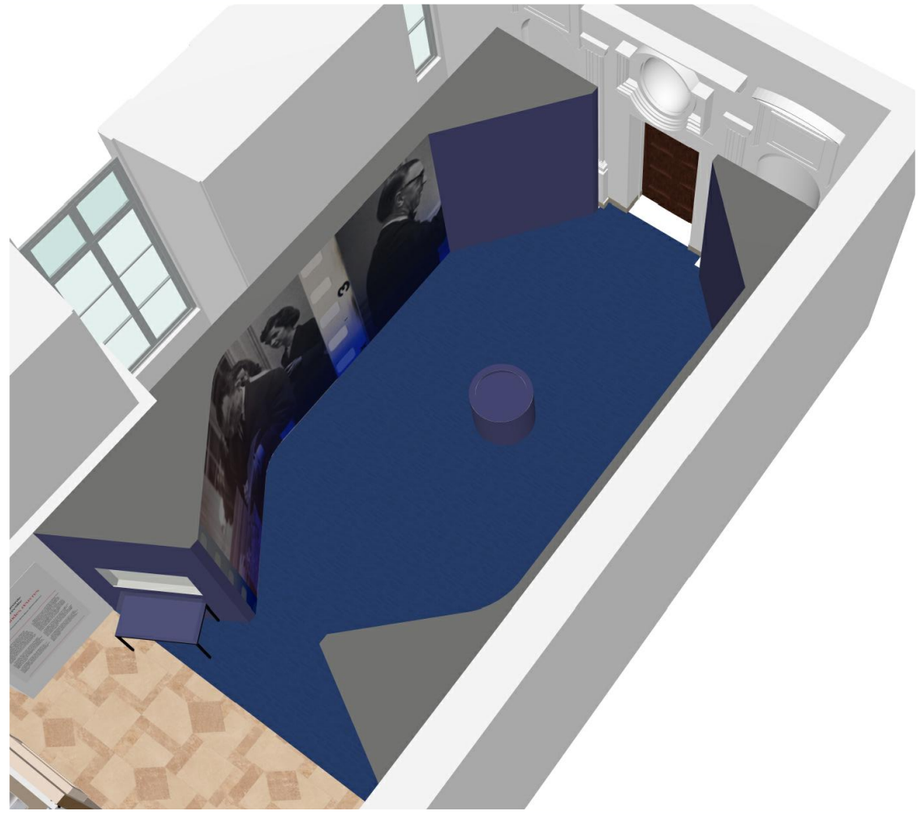

Architecte d'intérieur Studio Formule Studio Formule 128, rue de Turenne, 75003 Paris hello@studioformule.com	Maîtrise d'ouvrage BnF Bibliothèque nationale de France BNF, Bibliothèque nationale de France 5, rue Vivienne, 75002 Paris	S1 **EXPOSITION ALBERT CAMUS -** Scénographie	Phase DCE	Echelle 1/20	Format A3	53	
			Date **06/10/2026**	Indice A	Unité mm		

S2 Sol type moquette espace théâtre

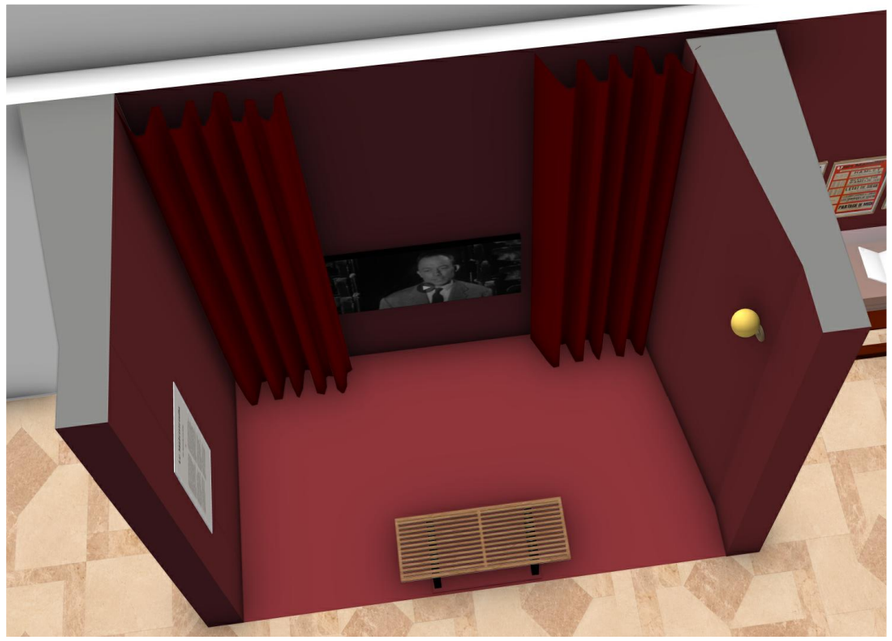


Architecte d'intérieur Studio Formule Studio Formule 128, rue de Turenne, 75003 Paris hello@studioformule.com	Maîtrise d'ouvrage BnF Bibliothèque nationale de France BNF, Bibliothèque nationale de France 5, rue Vivienne, 75002 Paris	S2 **EXPOSITION ALBERT CAMUS -** Scénographie	Phase DCE Date **06/10/2026**	Echelle 1/20 Indice A	Format A3 Unité mm	54	


A2 Rideaux velours type théâtre

Ensemble de rideaux en velours ou textile d'aspect théâtral participant à la mise en scène de la section consacrée au théâtre. Les rideaux présenteront un tombé dense et des plis réguliers et seront réalisés dans un matériau adapté à un ERP et classé au feu.
Leur système de fixation devra être entièrement démontable et conçu sans percement des murs existants, avec structure ou supports rapportés si nécessaire. La teinte définitive sera conforme à la scénographie et le métrage sera vérifié sur site avant confection.

Quantité : 2 rideaux côtes déployés: L140cm x H329cm

Surface : 9m^2

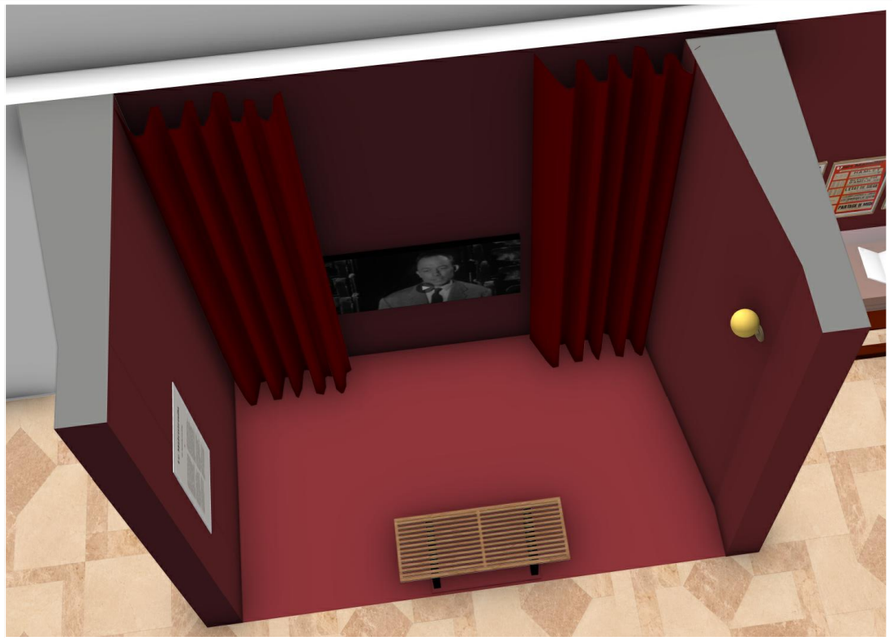

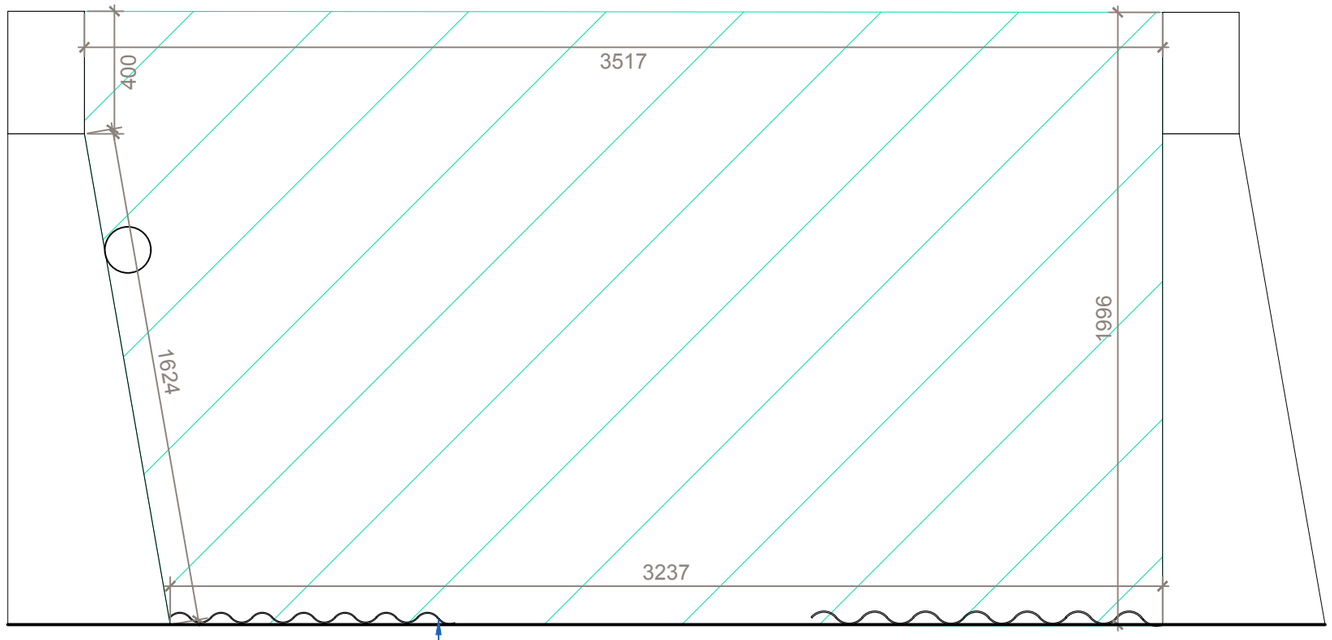



Type rideaux velours

Architecte d'intérieur
Studio Formule
Studio Formule
128, rue de Turenne, 75003 Paris
hello@studioformule.com

Maîtrise d'ouvrage
BnF Bibliothèque nationale de France
BNF, Bibliothèque nationale de France
5, rue Vivienne, 75002 Paris

A3 Appliques décoratives type théâtre dimmable

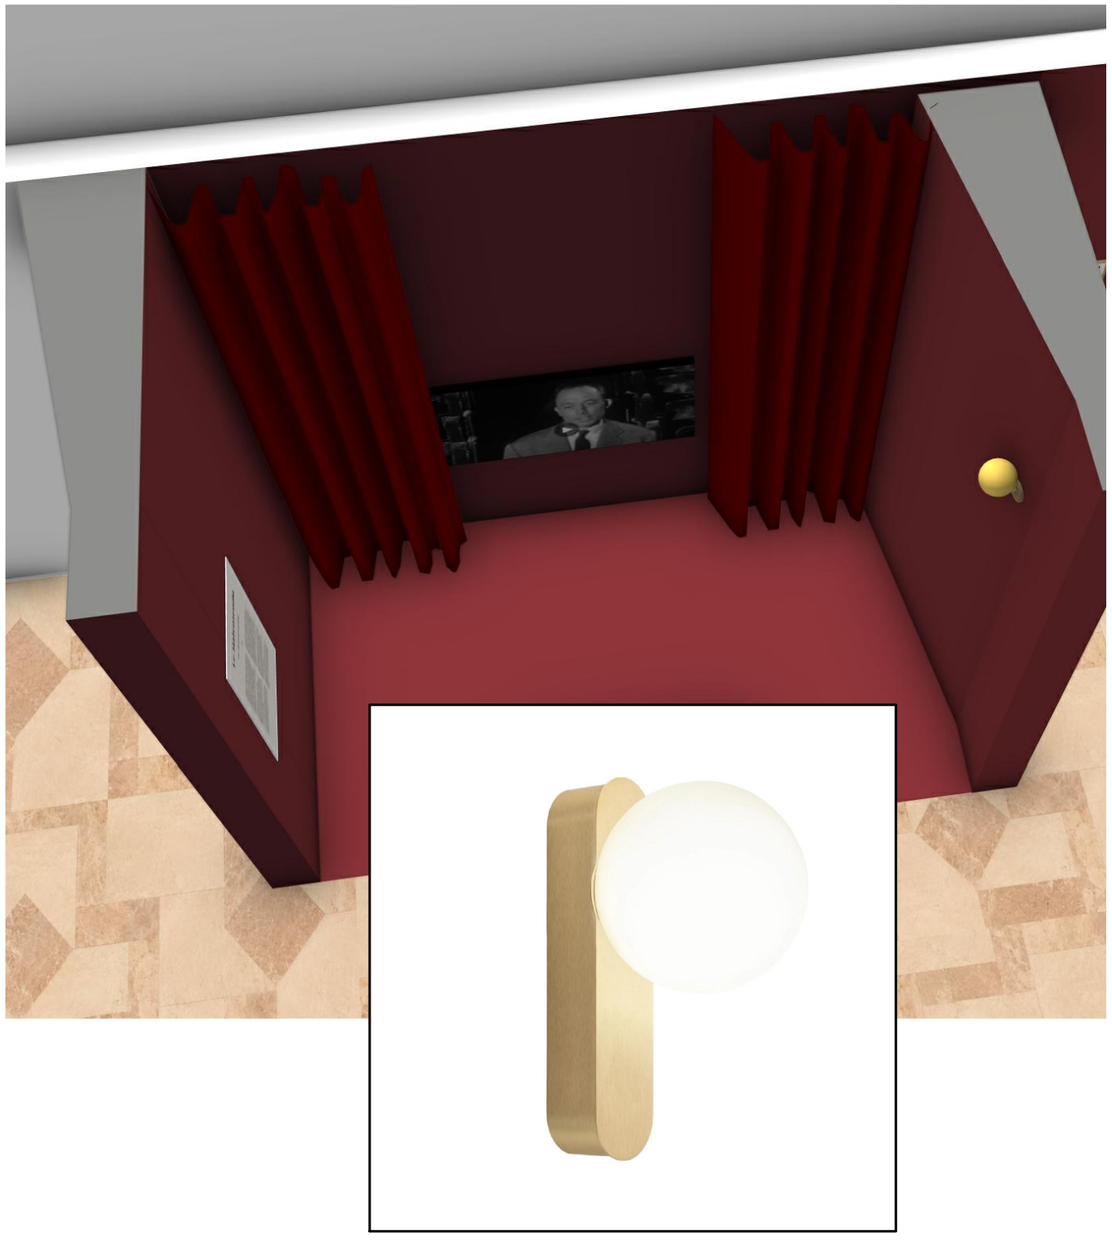

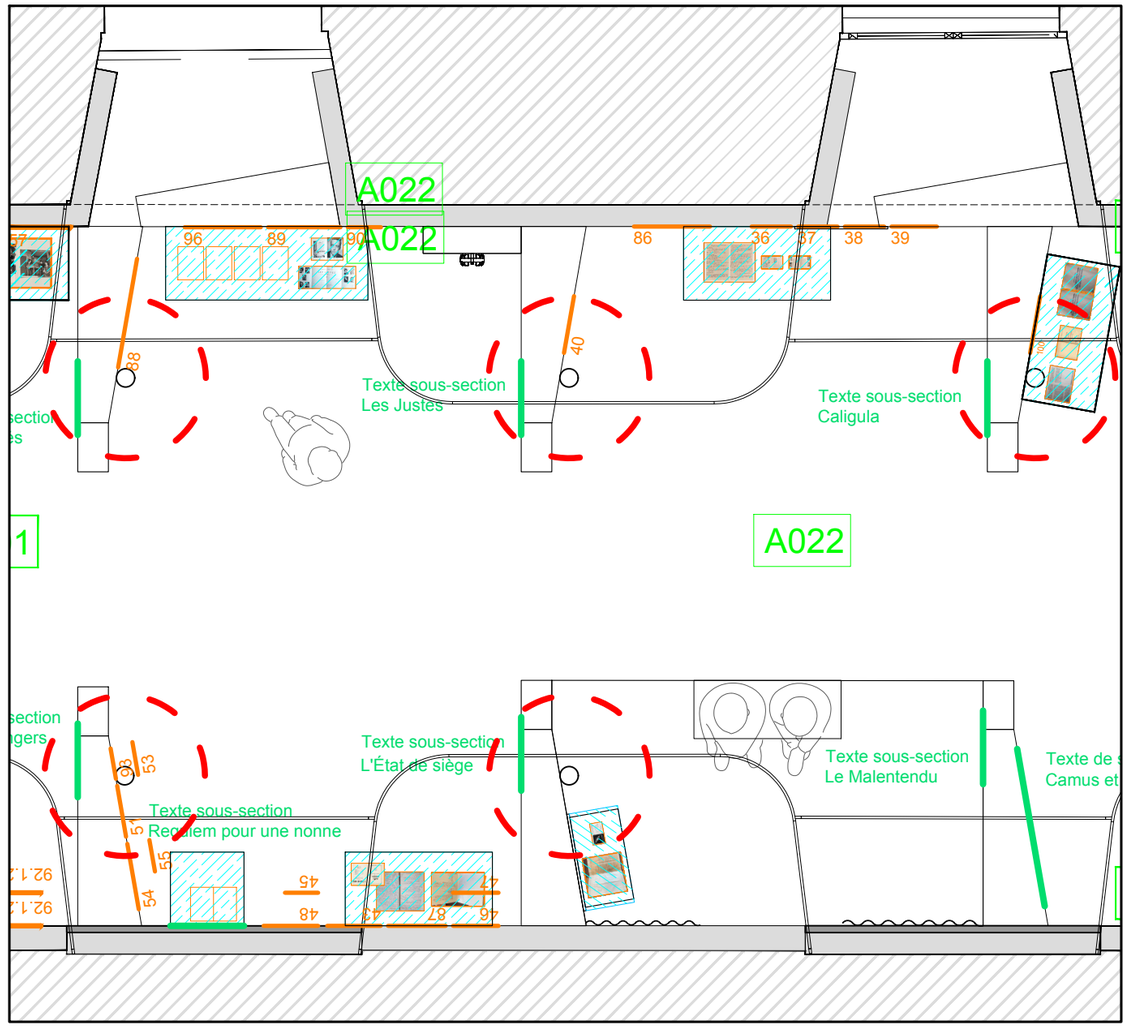


Plan 1-50 localisation de l'ouvrage


Quantité : 5

Référence :
LEDS-C4 Applique murale LED Perlina, doré, intensité variable

Architecte d'intérieur Studio Formule Studio Formule 128, rue de Turenne, 75003 Paris hello@studioformule.com	Maîtrise d'ouvrage BnF Bibliothèque nationale de France BNF, Bibliothèque nationale de France 5, rue Vivienne, 75002 Paris	A3 **EXPOSITION ALBERT CAMUS -** Scénographie	Phase DCE	Echelle -	Format A3	56	
			Date **06/10/2026**	Indice A	Unité mm		

A3 Appliques décoratives type théâtre dimmable

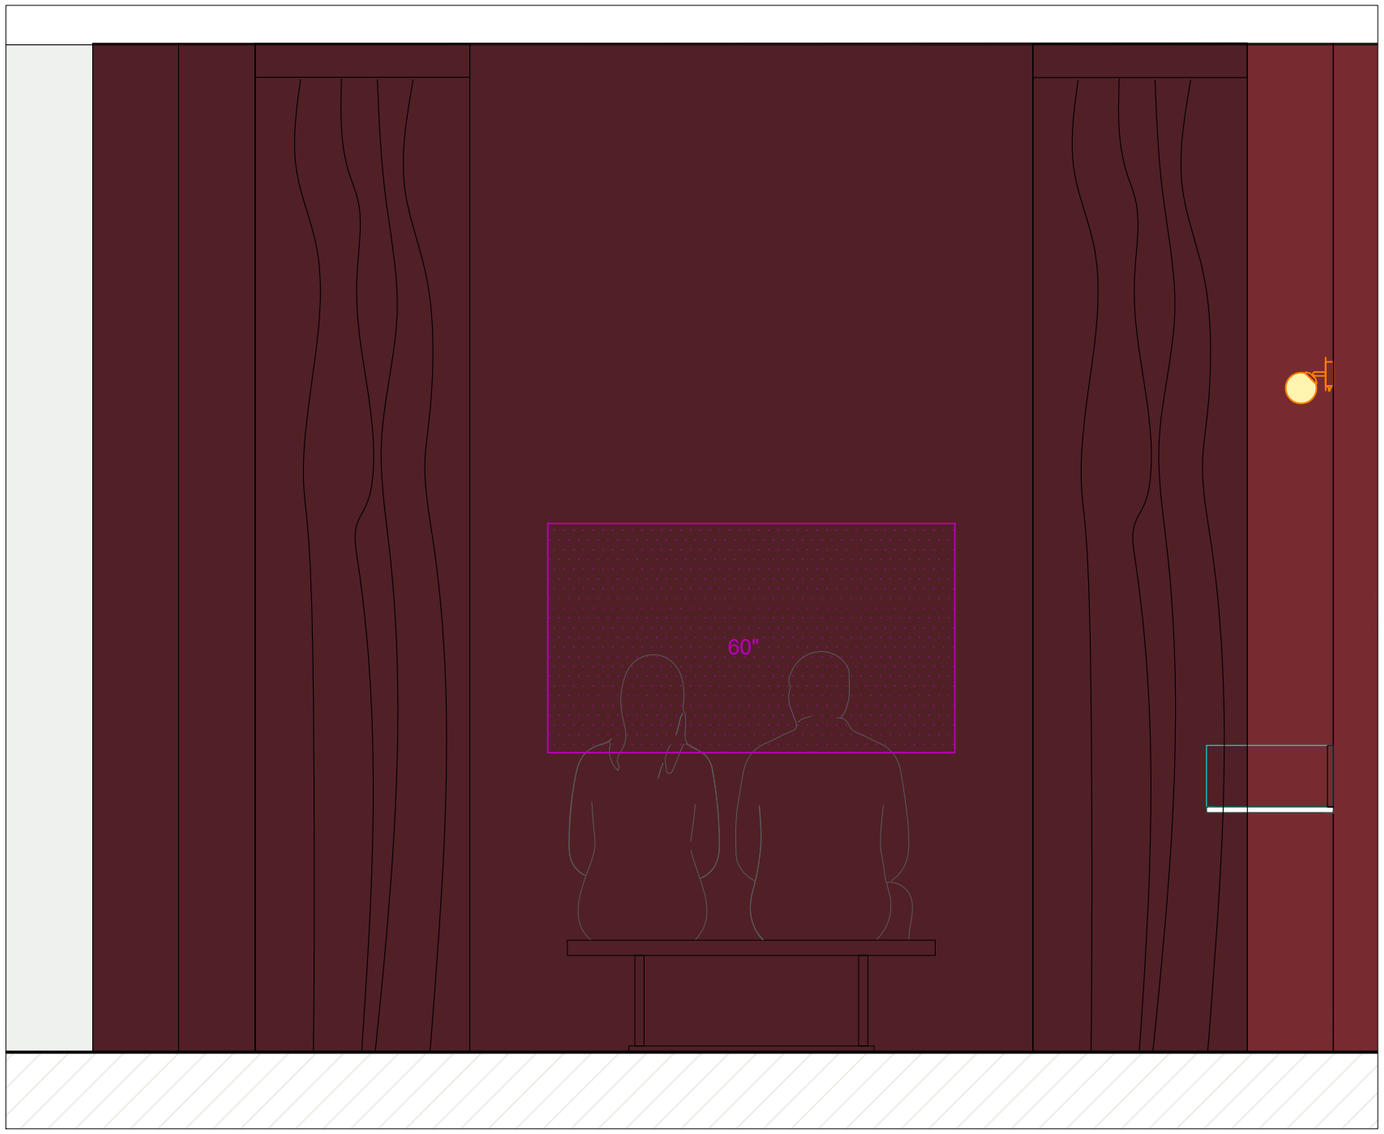

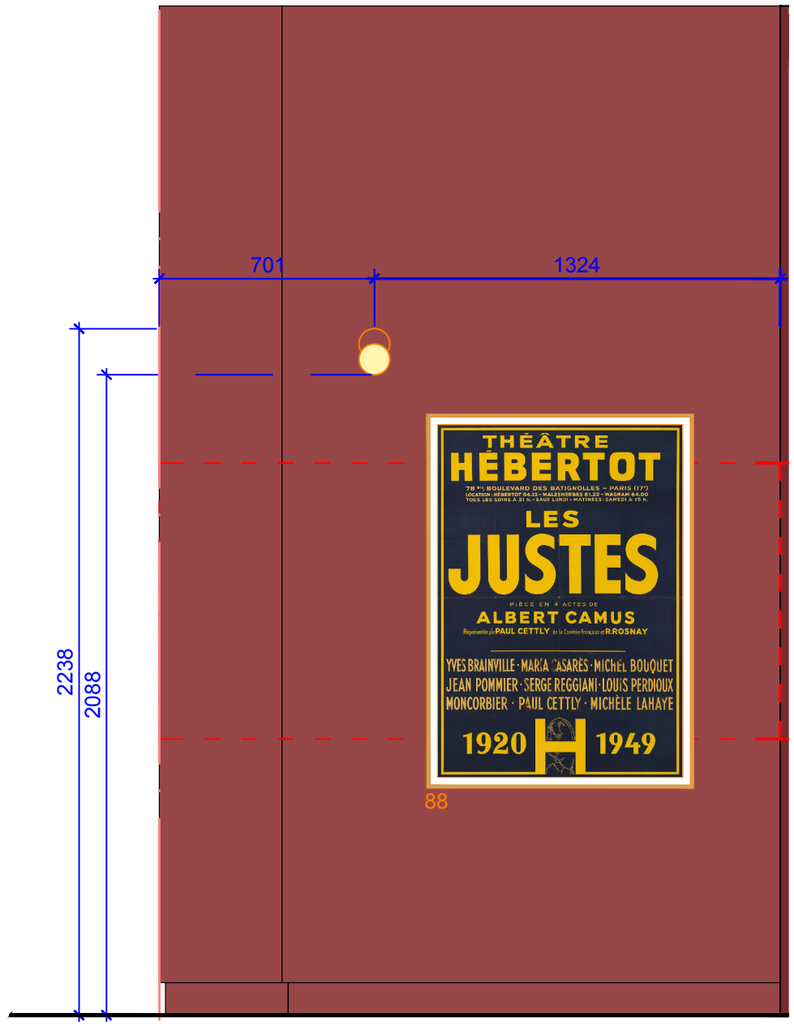

Section 3.2.4 : Les Justes

Élévation de principe de l'emplacement du luminaire

Architecte d'intérieur
Studio Formule
Studio Formule
128, rue de Turenne, 75003 Paris
hello@studioformule.com

Maîtrise d'ouvrage
BnF Bibliothèque nationale de France
BNF, Bibliothèque nationale de France
5, rue Vivienne, 75002 Paris

A3

EXPOSITION ALBERT CAMUS - Scénographie

Phase	Echelle	Format	
DCE	1/20	A3	57
Date **06/10/2026**	Indice A	Unité mm	