GENDARMERIE NATIONALE
Garde républicaine
Quartier des Célestins
18 boulevard Henri IV
75004 PARIS

ANNEXE I

MARCHÉ DE TRAVAUX
RÉFECTION DE L’ÉCURIE DES FOURGONNIERS ET DE SA SELLERIE PRINCIPALE ATTENANTE


PLANS D’EXÉCUTION

GENDARMERIE NATIONALE
Garde républicaine
Quartier des Célestins
18, boulevard Henri IV
75 004 PARIS
BÂT UI 0 1 750 0 800 021

PLAN ANNEXE 1

ÉCURIE DES FOURGONNIERS ET SELLERIE PRINCIPALE

ÉTAT ACTUEL

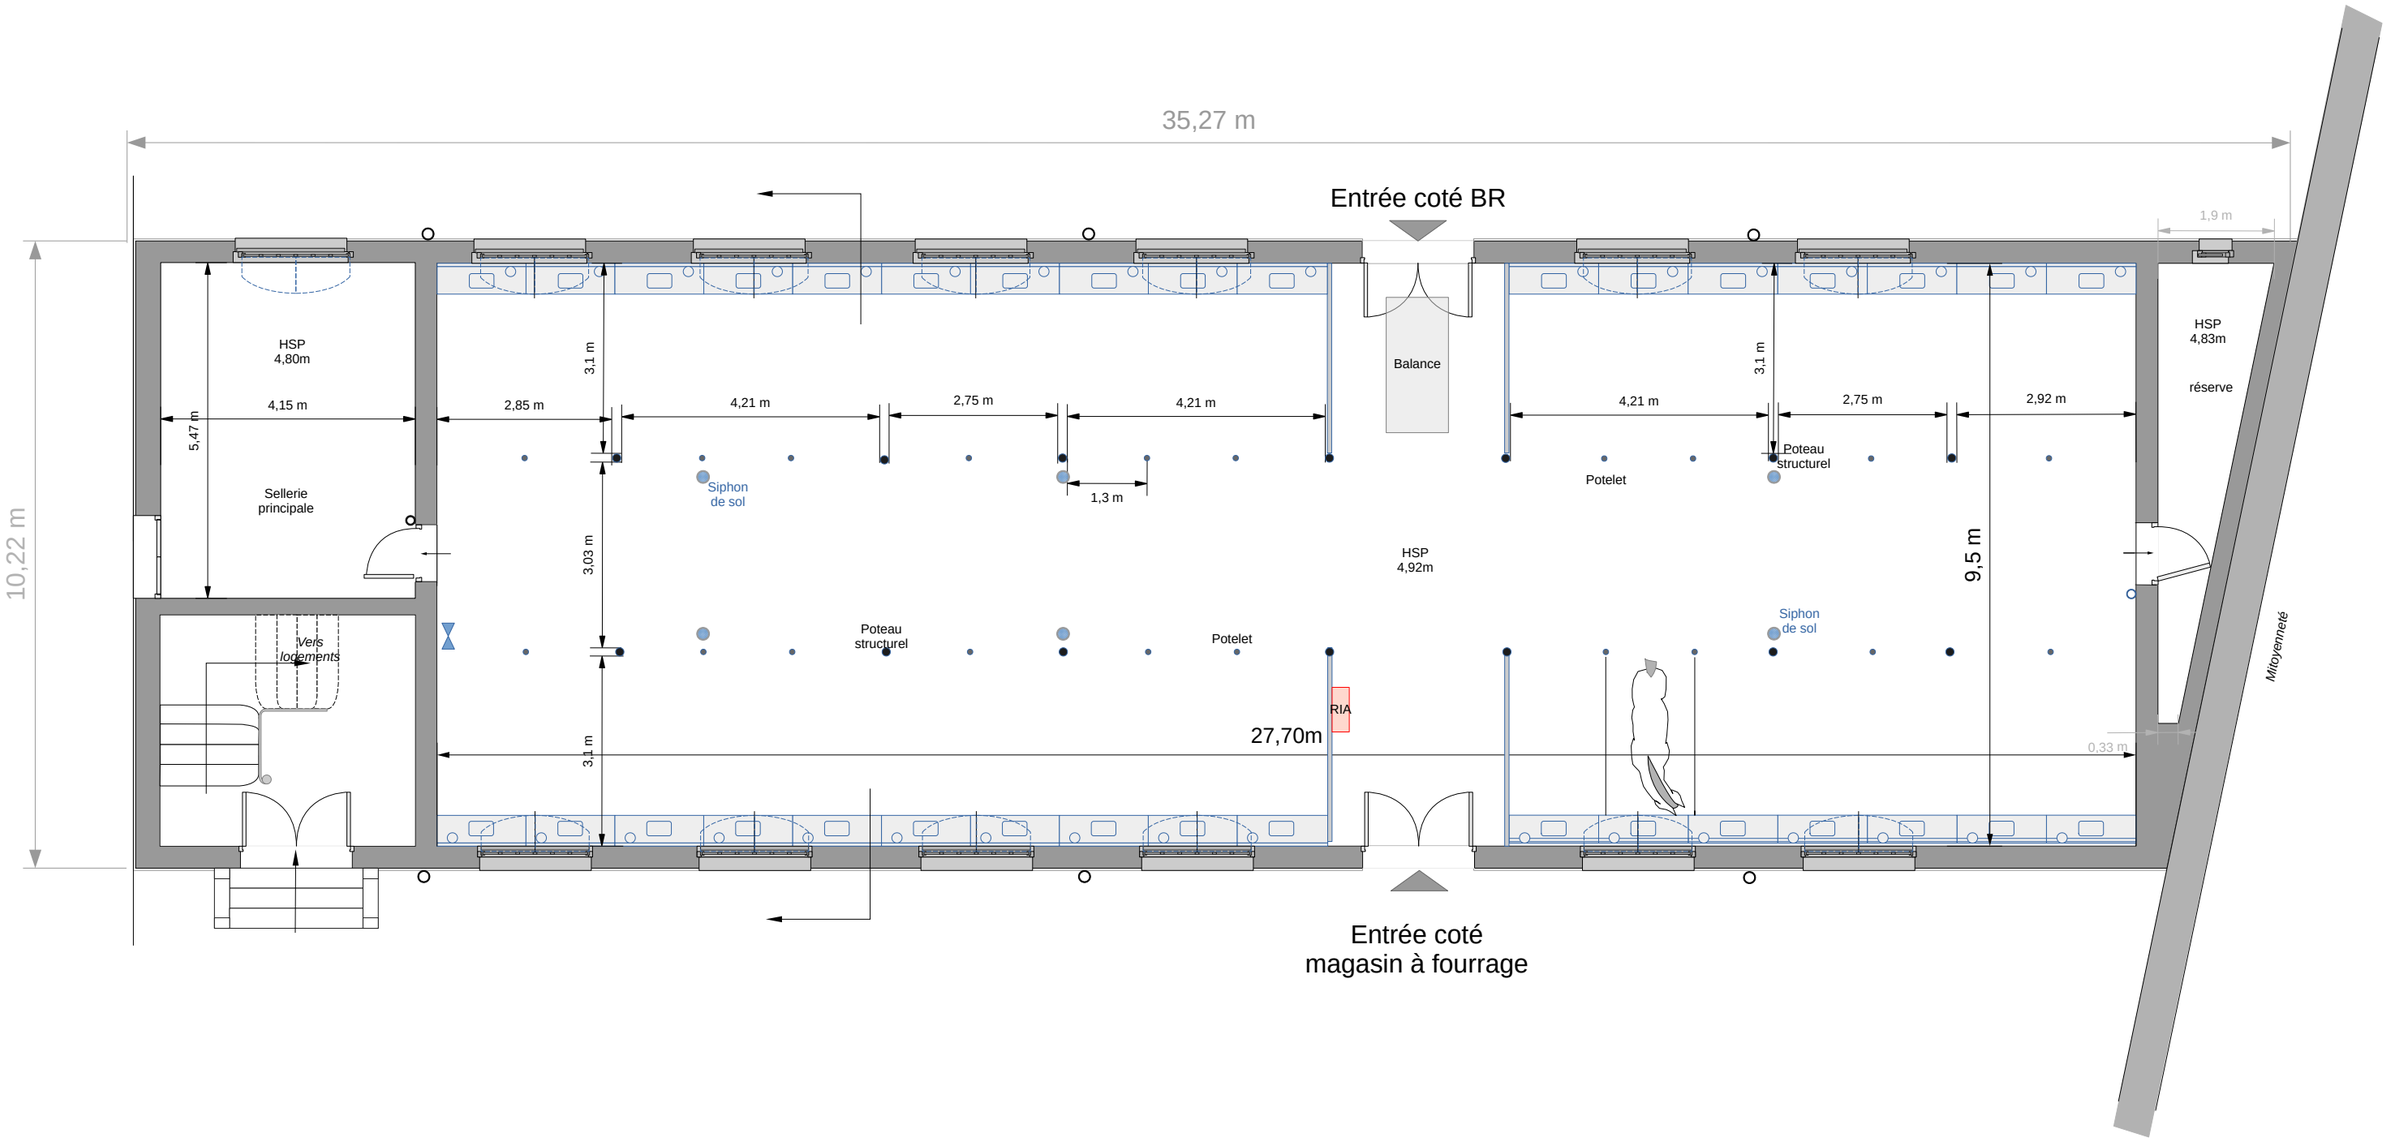


RDC

GENDARMERIE NATIONALE
Garde républicaine
Quartier des Célestins
18, boulevard Henri IV
75 004 PARIS
BÂT UI 0 1 750 0 800 021


PLAN ANNEXE 2

ÉCURIE DES FOURGONNIERS ET SELLERIE PRINCIPALE

LOT ÉLECTRICITÉ
SCHÉMA DE PRINCIPE

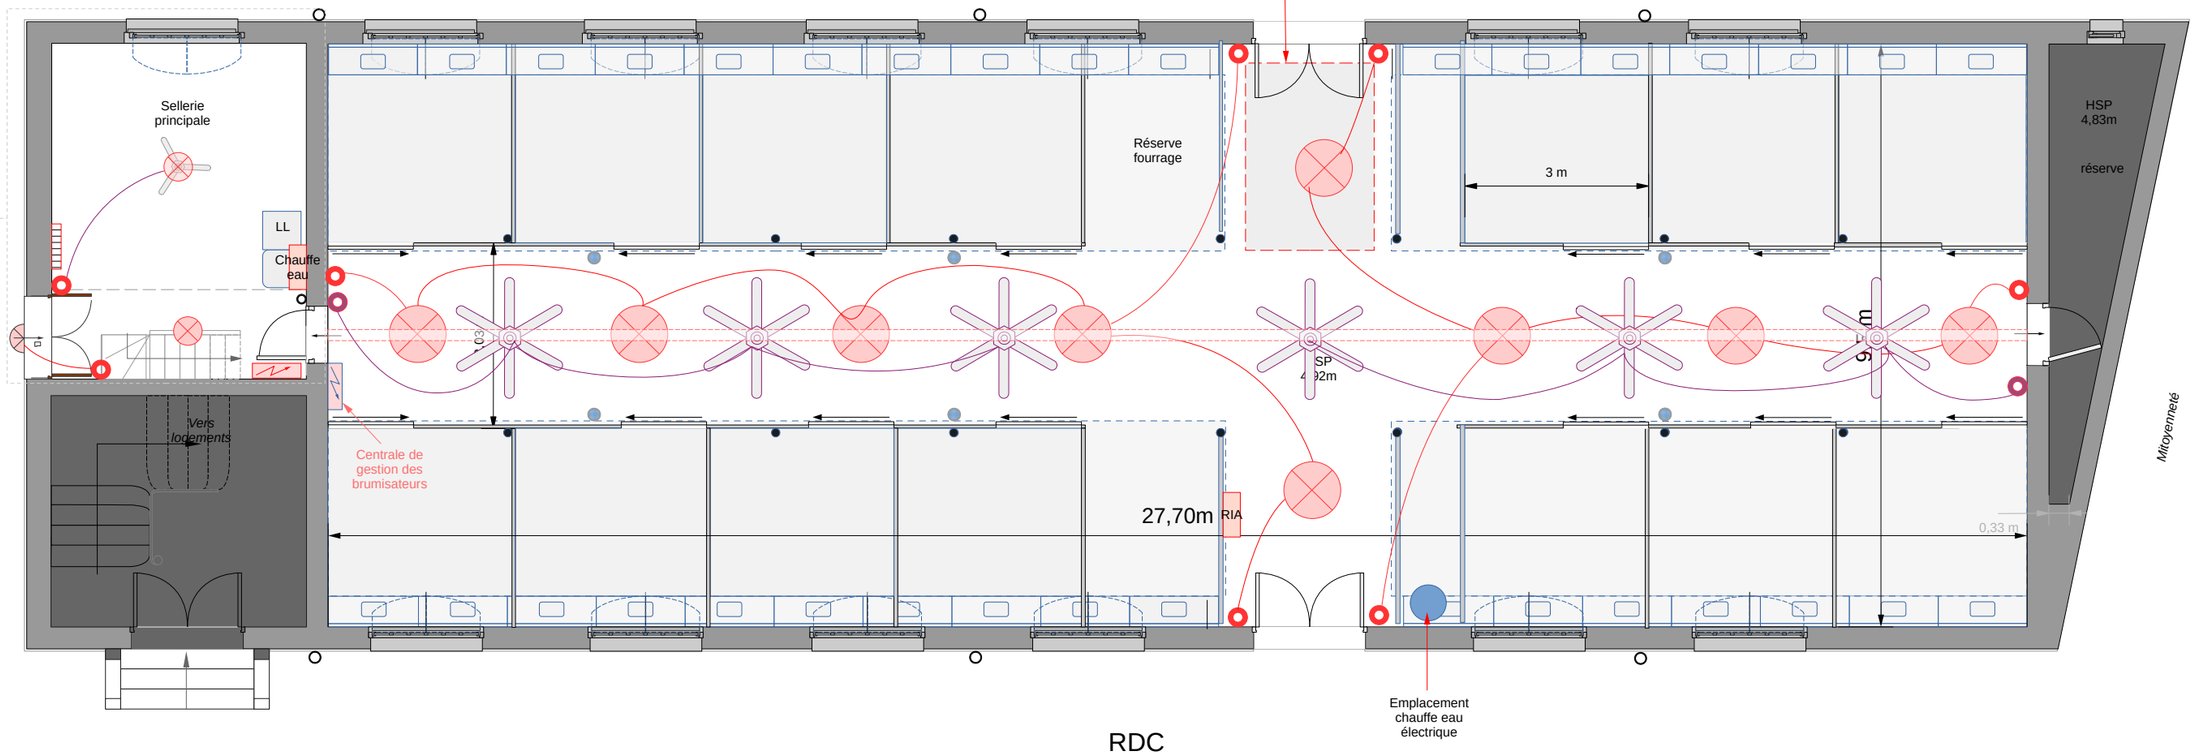

RDC

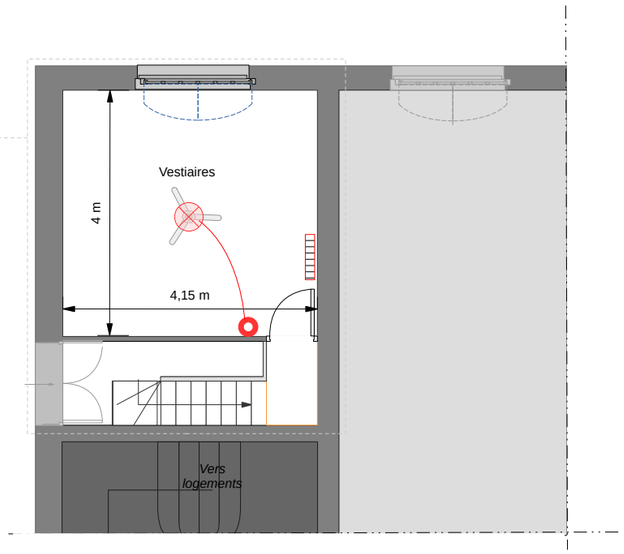


1er ÉTAGE

GENDARMERIE NATIONALE
Garde républicaine
Quartier des Célestins
18, boulevard Henri IV
75 004 PARIS
BÂT UI 0 1 750 0 800 021

PLAN ANNEXE 3

ÉCURIE DES FOURGONNIERS

LOT PLOMBERIE
SCHÉMA DE PRINCIPE

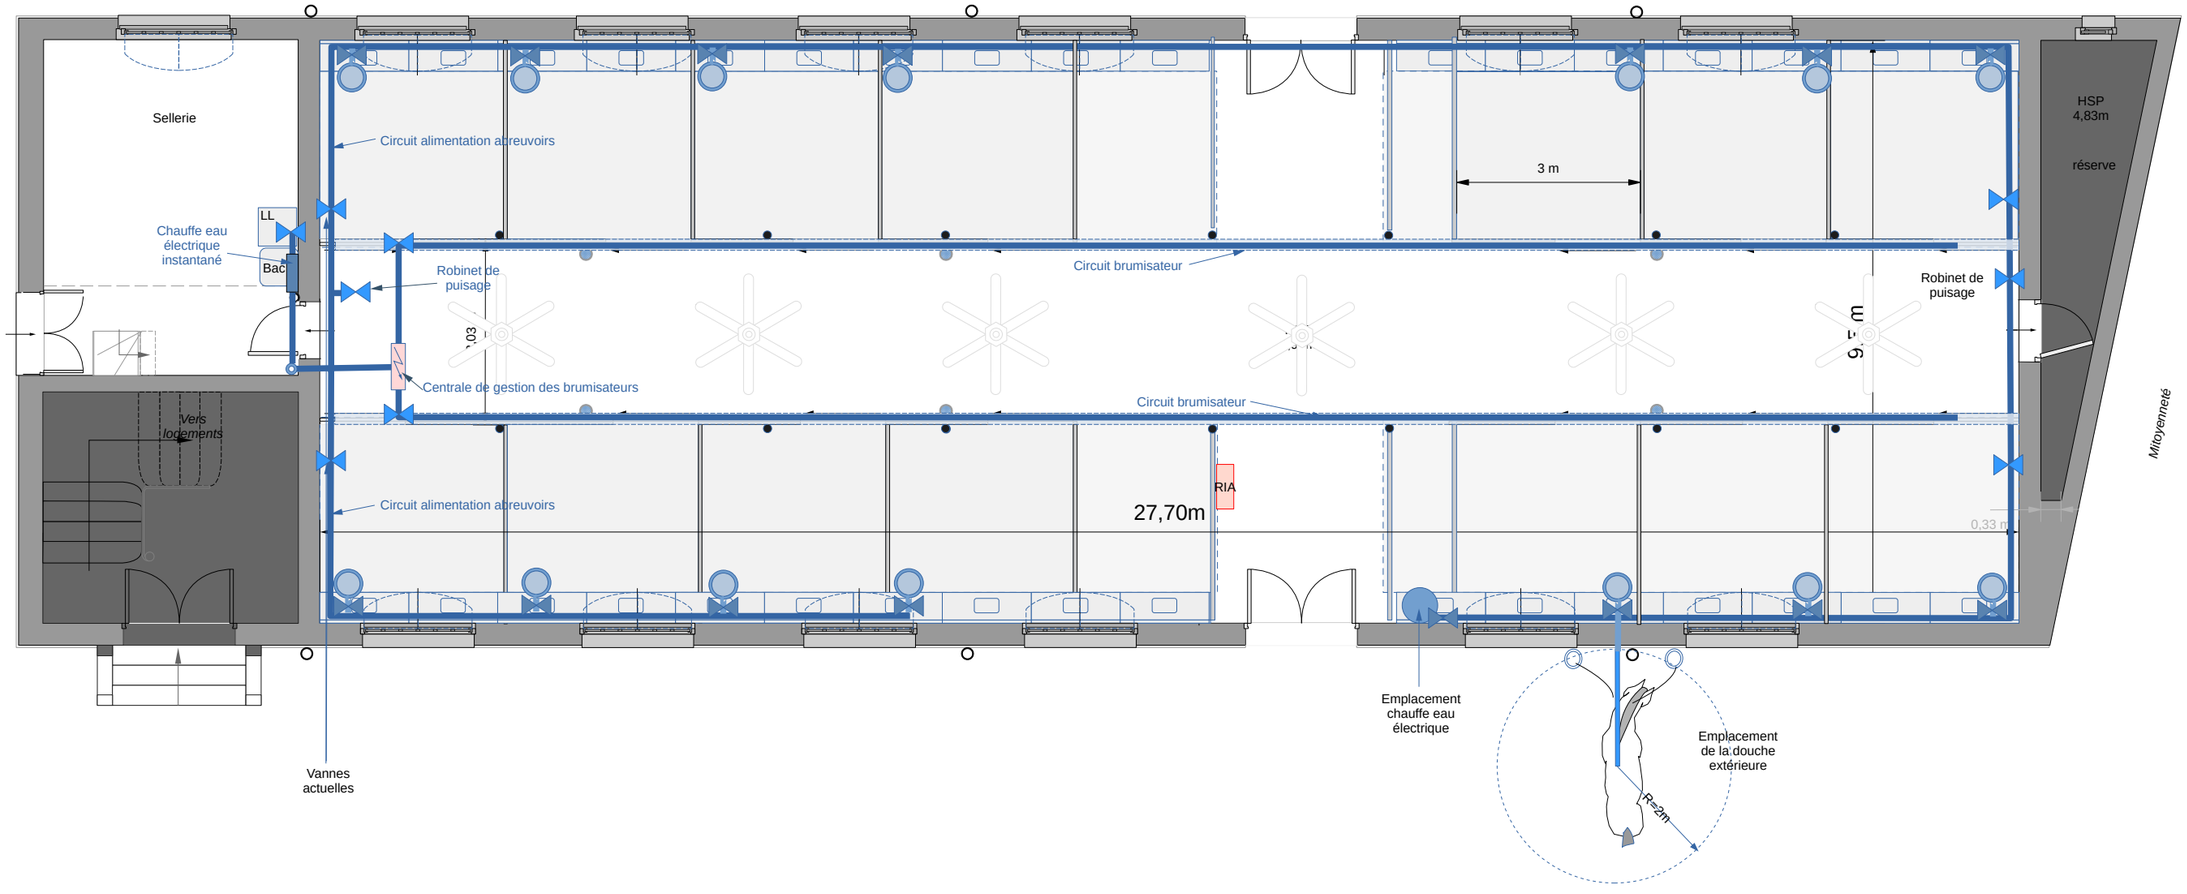


RDC

GENDARMERIE NATIONALE
Garde républicaine
Quartier des Célestins
18, boulevard Henri IV
75 004 PARIS
BÂT UI 0 1 750 0 800 021


PLAN ANNEXE 4

ÉCURIE DES FOURGONNIERS ET SELLERIE PRINCIPALE


LOT CHARPENTE MENUISERIE

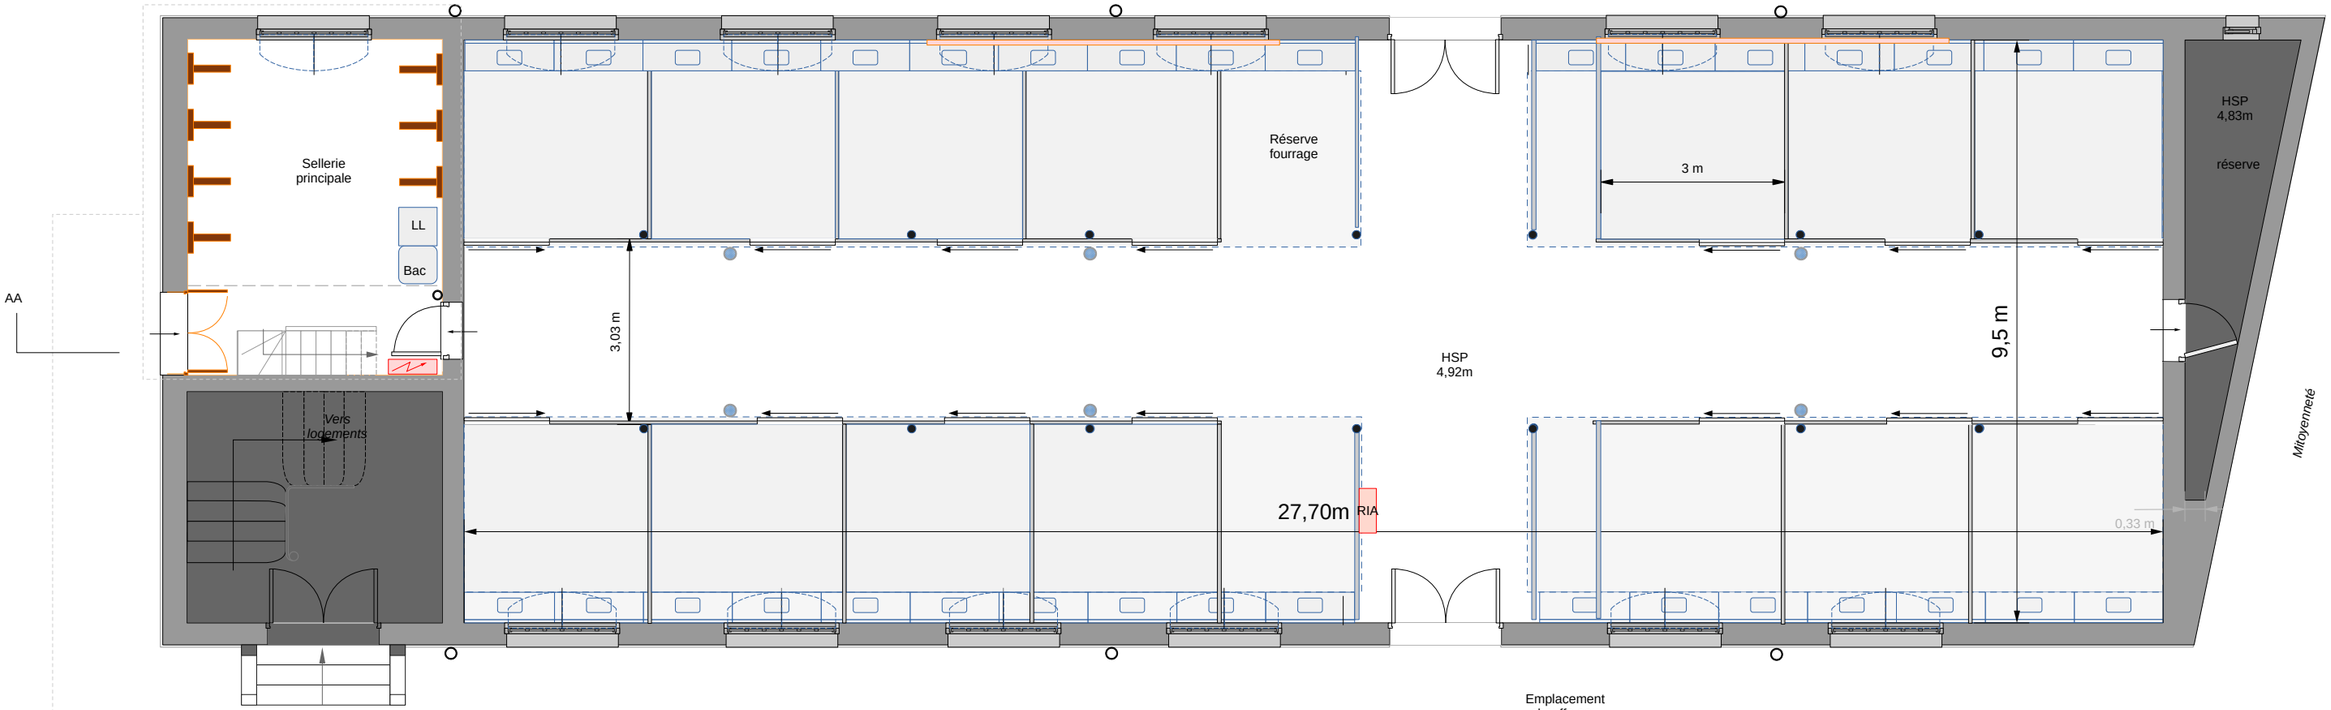

RDC

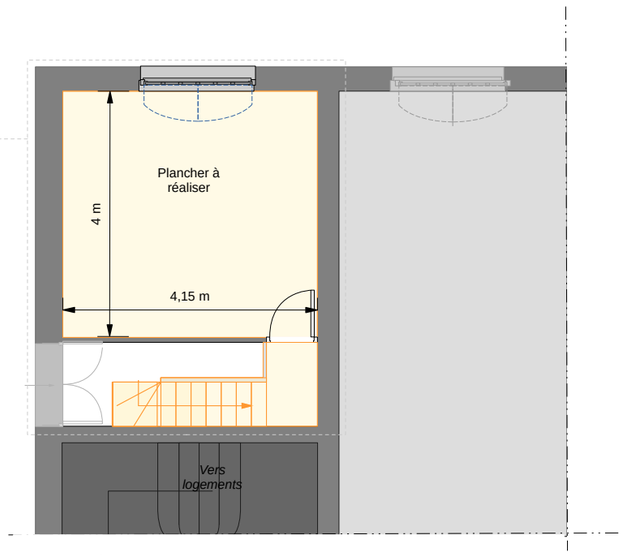

1er ÉTAGE

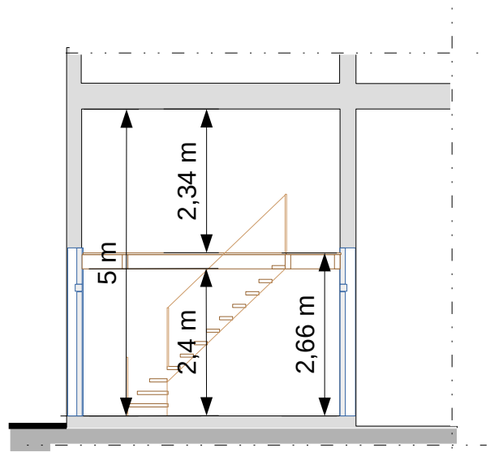

Coupe schématique
sur mezzanine


AA

GENDARMERIE NATIONALE
Garde républicaine
Quartier des Célestins
18, boulevard Henri IV
75 004 PARIS
BÂT UI 0 1 750 0 800 021

PLAN ANNEXE 5

ÉCURIE DES FOURGONNIERS ET SELLERIE PRINCIPALE

LOT BOXES

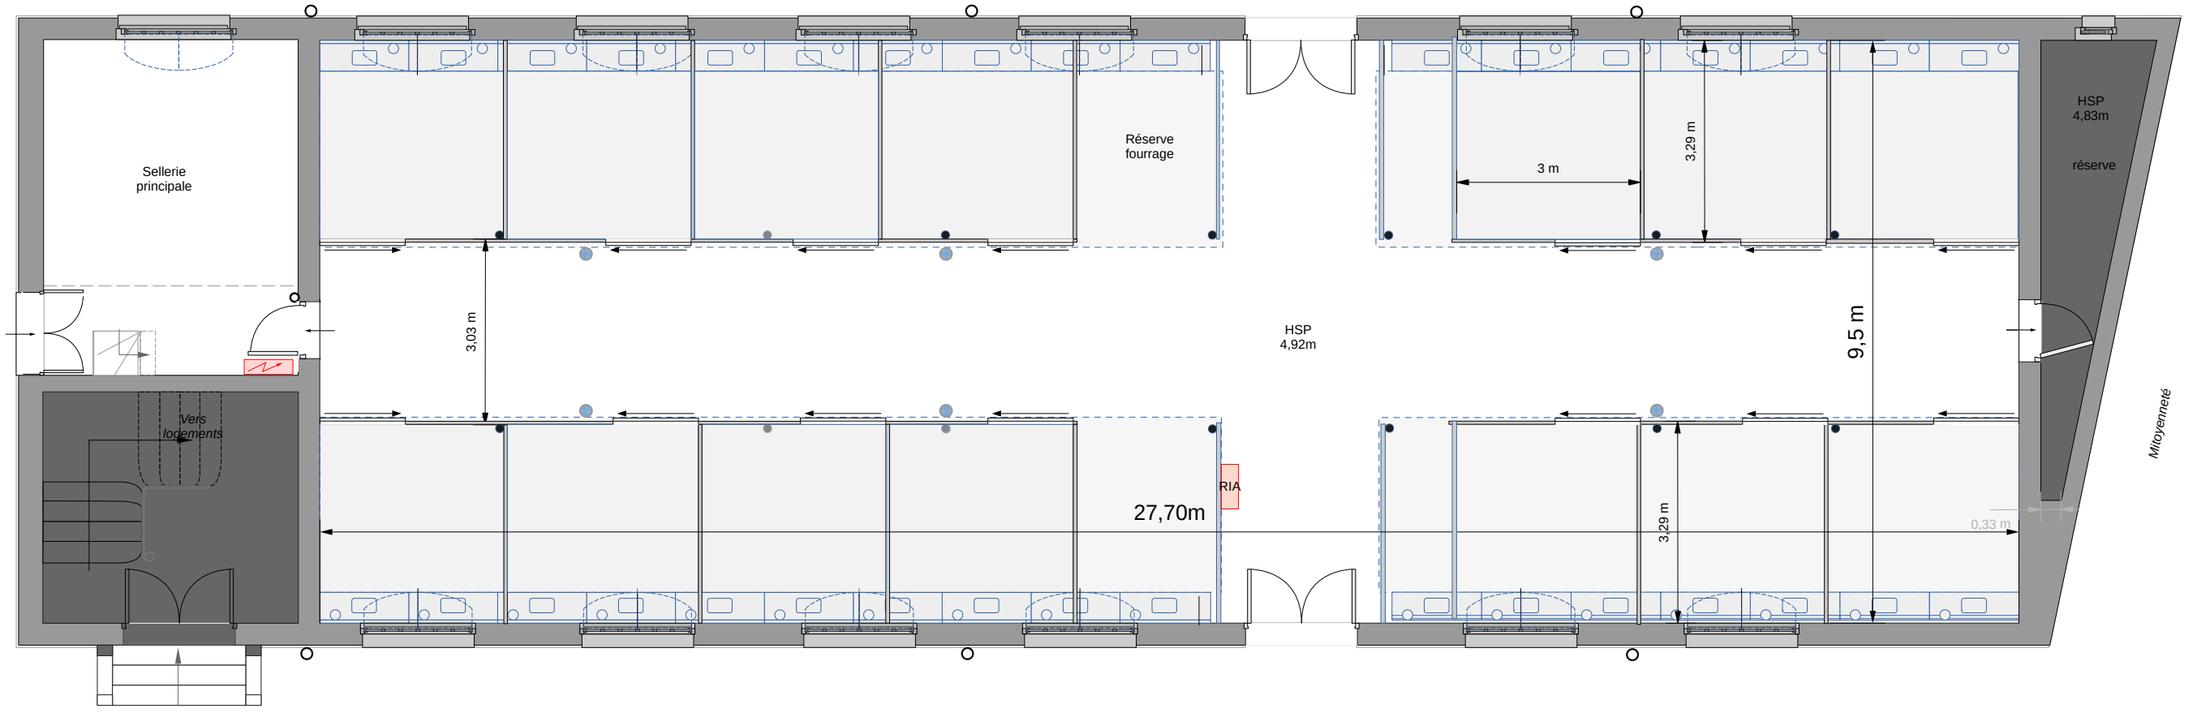


RDC

GENDARMERIE NATIONALE
Garde républicaine
Quartier des Célestins
18, boulevard Henri IV
75 004 PARIS
BÂT UI 0 1 750 0 800 021

ÉTAT ACTUEL

ÉCURIE DES FOURGONNIERS ET SELLERIE PRINCIPALE

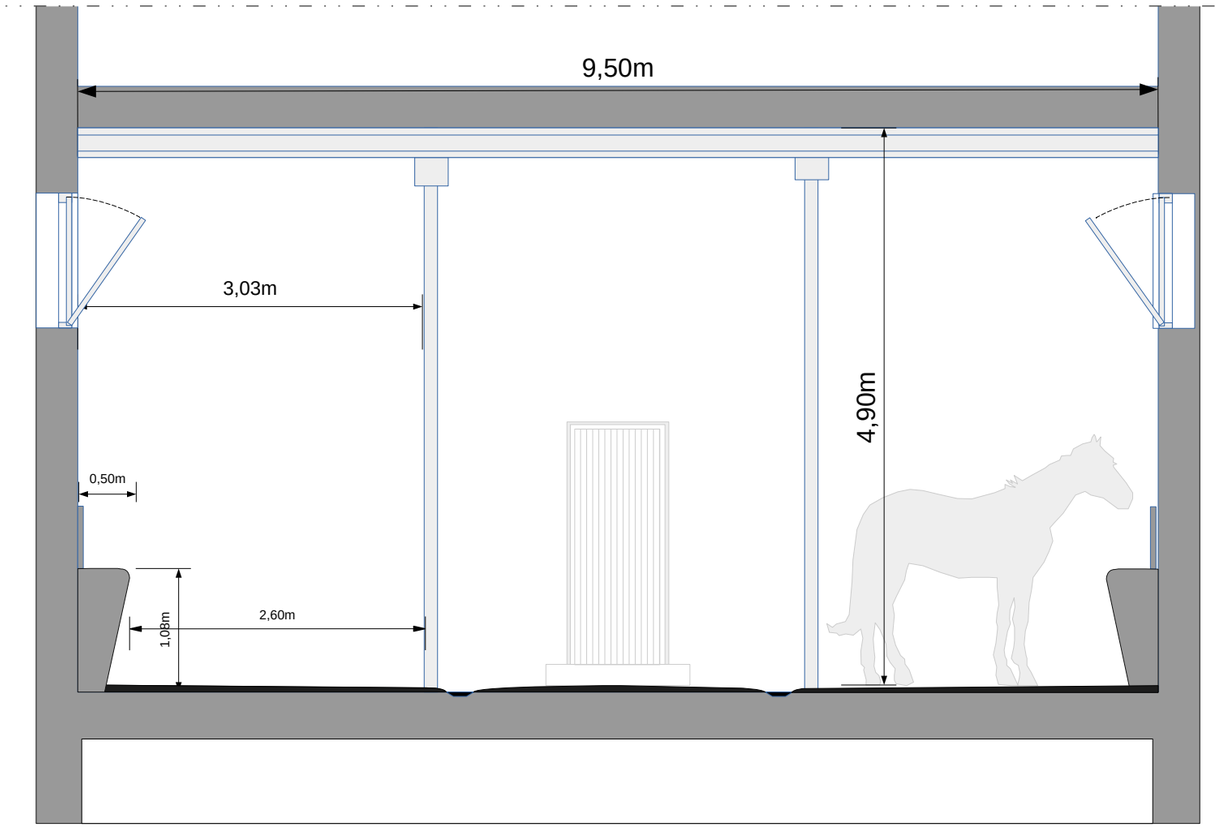

COUPE