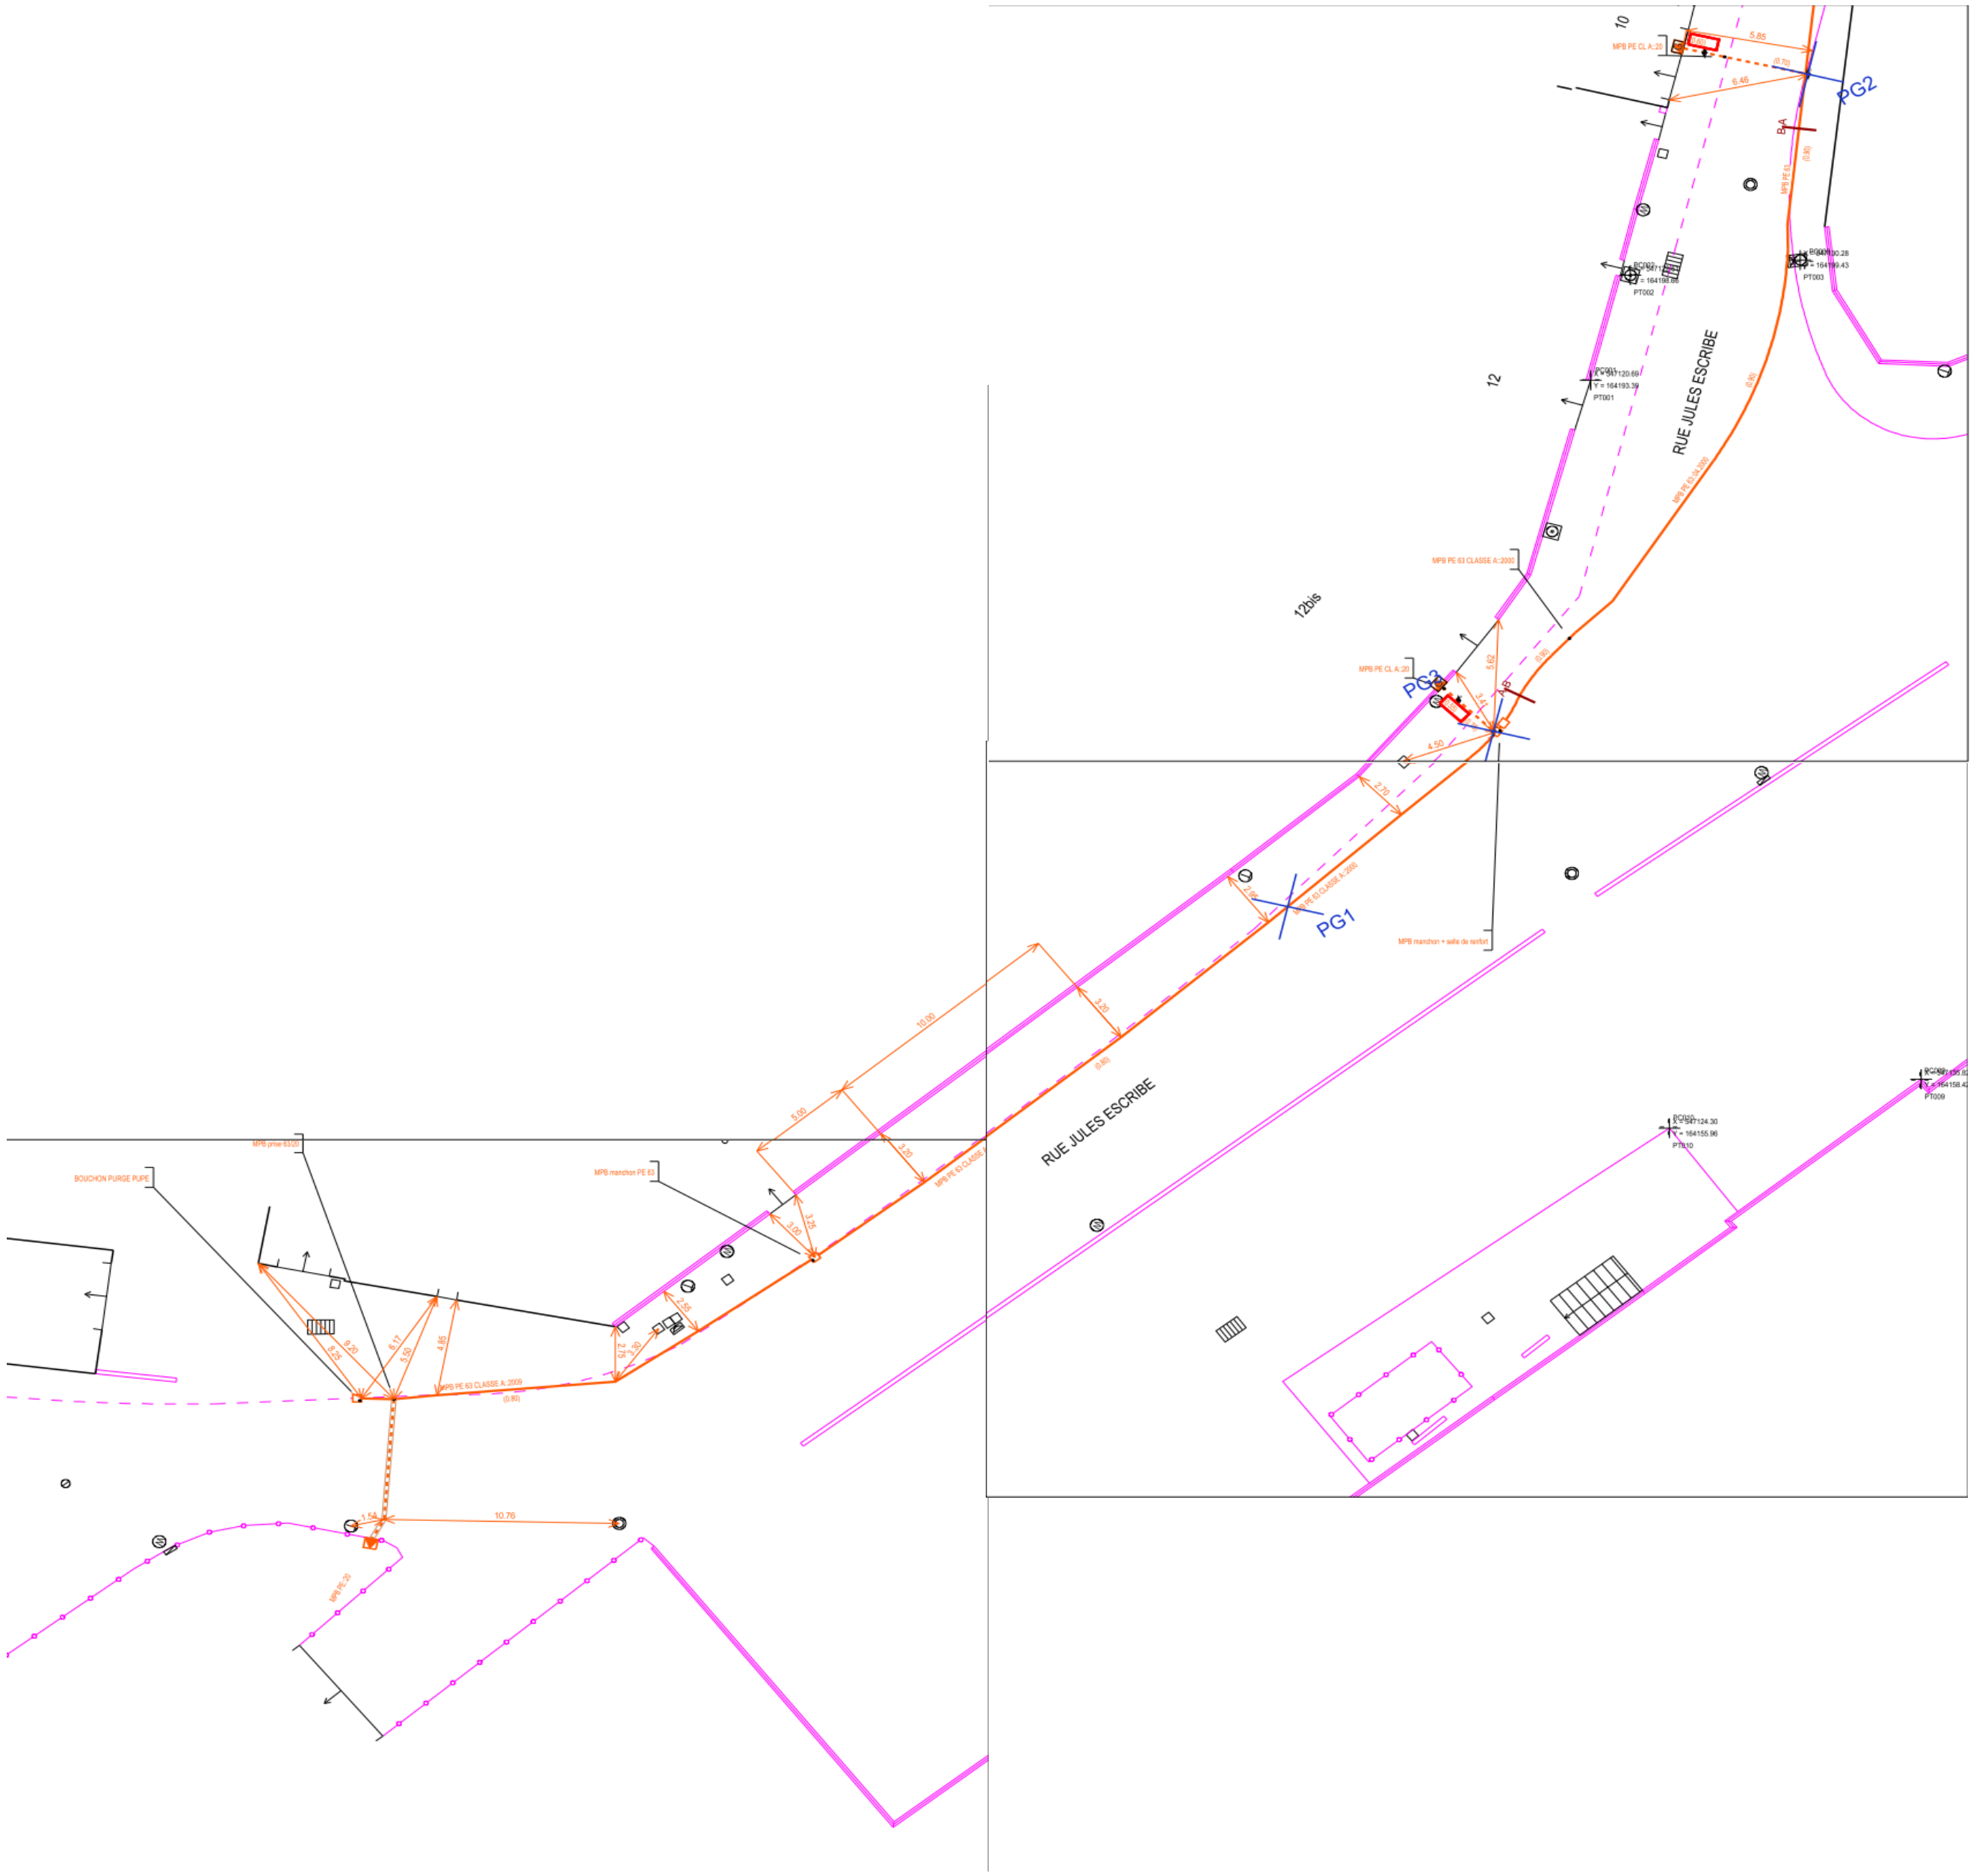


10
PG2
12
RUE JULES ESCRIBE
12bis
PG1
RUE JULES ESCRIBE