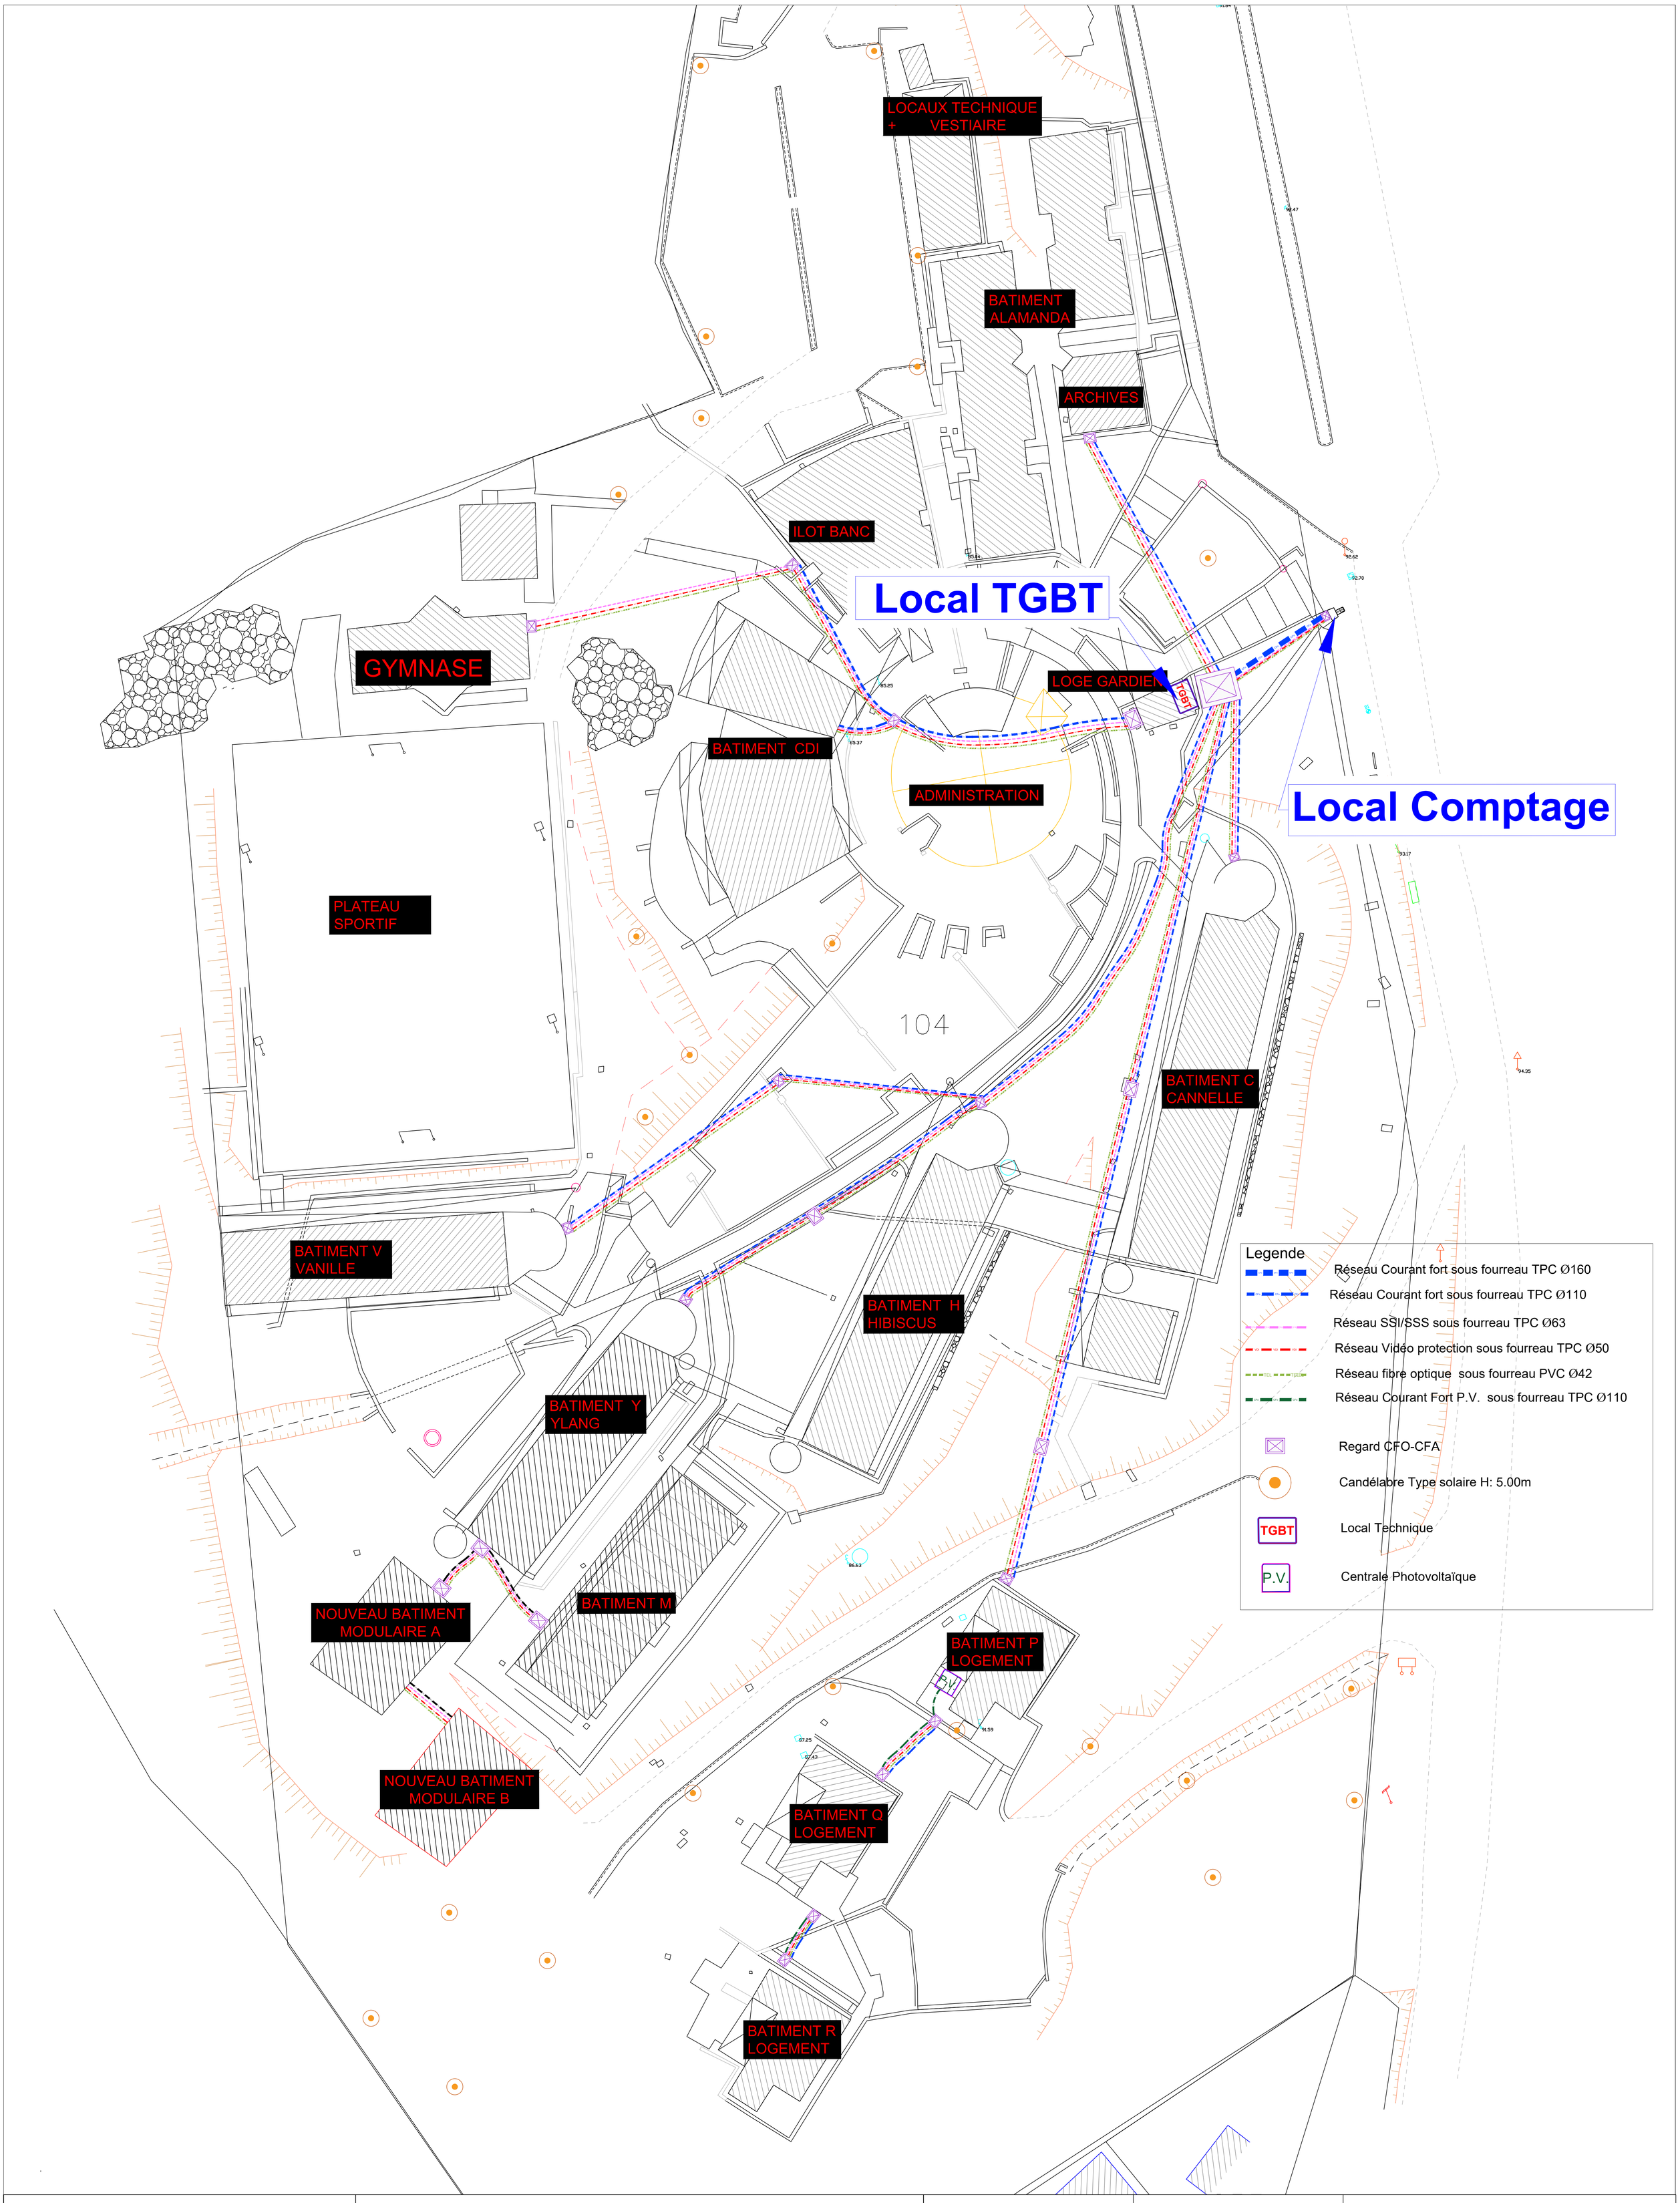


RECTORAT DE MAYOTTE Division des Constructions Scolaires 97600 MAMOUDZOU Tél. : 02 69 61 93 21 RECTORAT DE MAYOTTE *Liberté Égalité Fraternité*	MISES AUX NORMES ELECTRICITE CFA CFO CITE SCOLAIRE DU NORD - MTSANGADOUA	PRO-DCE	REF PLAN : EL04	MEI ZI NEL KAWENI 97600 MAMOUDZOU Tél : (0269) 61.51.85
	PLAN DE DISTRIBUTION BT FT VDI VRD	ECHELLE : 1/100	DATE : 30/06/2026	