DEPARTEMENT DE MAYOTTE

COMMUNE DE ACOUA

Village : MTSANGADOUA

PLAN DETECTION DES RESEAUX

Détection réseaux - LPO Cité du Nord



Référance Cadastrale : AE_ACOUA

Plan réalisé par :

JK Études
Ingénierie · Conseil · Rédaction

JK Études
2 rue Echa ADA, Passamaïnty
97600 MAMOUDZOU
Tel.06 18 33 47 44
e-mail : jketudes@gmail.com

Plan demandé par :

RECTORAT DE MAYOTTE
Liberté
Égalité
Fraternité

Indice	Date	Intitulé des révisions
00	06/05/2026	Emission originale
Dessinateur		jketdues@gmail.com

Echelle: 1/200

Référence dossier :

Intitulé du plan : Détection et Levé TOPO réseaux souterrains LPO Cité du Nord.dwg

DEPARTEMENT DE MAYOTTE

COMMUNE DE ACOUA

Village : MTSANGADOUA

PLAN DETECTION DES RESEAUX

Détection réseaux - LPO Cité du Nord



Référance Cadastrale : AE_ACOUA

Plan réalisé par :

JK Études
Ingénierie · Conseil · Rédaction

JK Études
2 rue Ecfa ADA, Passamainty
97600 MAMOUDZOU
Tel:06 18 33 41 44
e-mail : jketudes@gmail.com

Plan demandé par :

RECTORAT DE MAYOTTE
Liberté
Égalité
Fraternité

Indice	Date	Intitulé des révisions
00	06/05/2026	Emission originale
Dessinateur		jketudes@gmail.com

Echelle: 1/200

Référence dossier :

Intitulé du plan : Détection et Levé TOPO réseaux souterrains LPO Cité du Nord.dwg

Nature des réseaux	Couleur du marquage	
Electricité BT, HTA ou HTB, éclairage ; Feux tricolores et Signalisation routière		Rouge
Gaz combustible (transport ou distribution) et Hydrocarbures		Jaune
Produits chimiques		Orange
Eau potable		Bleu
Assainissement et Pluvial		Marron
Chauffage et climatisation		Violet
Télécommunications ; Feux tricolores et Signalisation routière TBT		Vert
Zone de travaux		Blanc
Zone d'emprise multi-réseaux		Rose

Date d'intervention :
Responsable de l'opération :

Liste matériels utilisés pour la détection et le géoréférencement :

DETECTION

- Vivax vLoc3-Pro : Modèle VX219-01 SN 21901180259
- Emetteur Loc3-107x : Modèle VX219-02 SN 21902173144

GEOREFERENCEMENT


- GPS GS18 : Réf 3607486
- Tablette Panasonic FZ-G1 : Réf 9KTCC31406


Rappel des classes conventionnelles de détection des réseaux :

Plan de classe A	Plan de classe B	Plan de classe C
Incertitude < 40 cm (rigide) Incertitude < 50 cm (flexible)	40 cm < Incertitude < 1,5 m	Incertitude > 1,5 m Absence de plans
Pas d'IC	IC obligatoires*	IC obligatoires*

* Investigations complémentaires obligatoires sous la responsabilité du responsable de projets hors cas d'exemption.

IC : Investigations Complémentaires

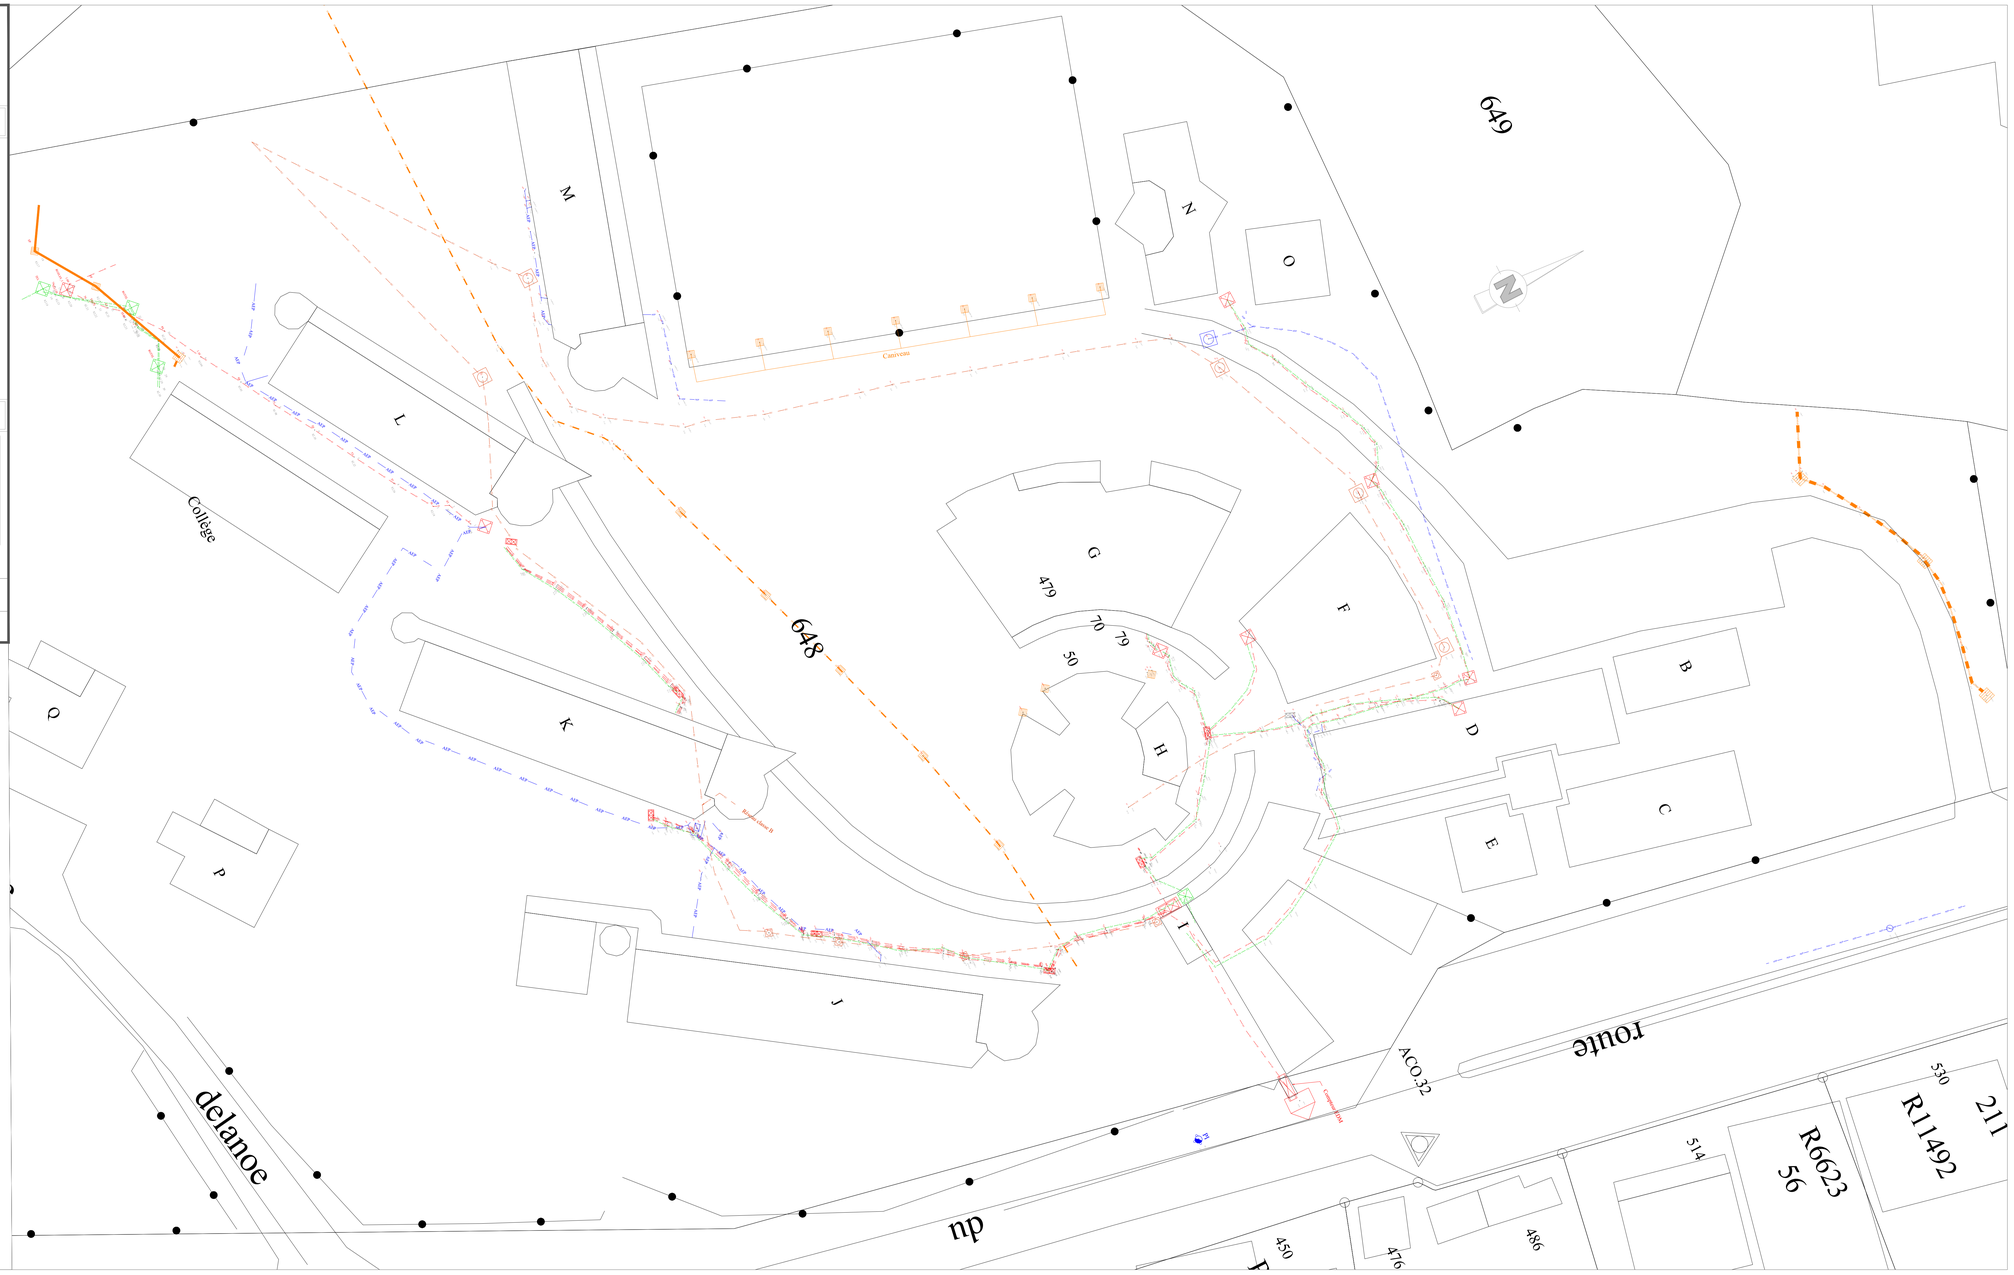

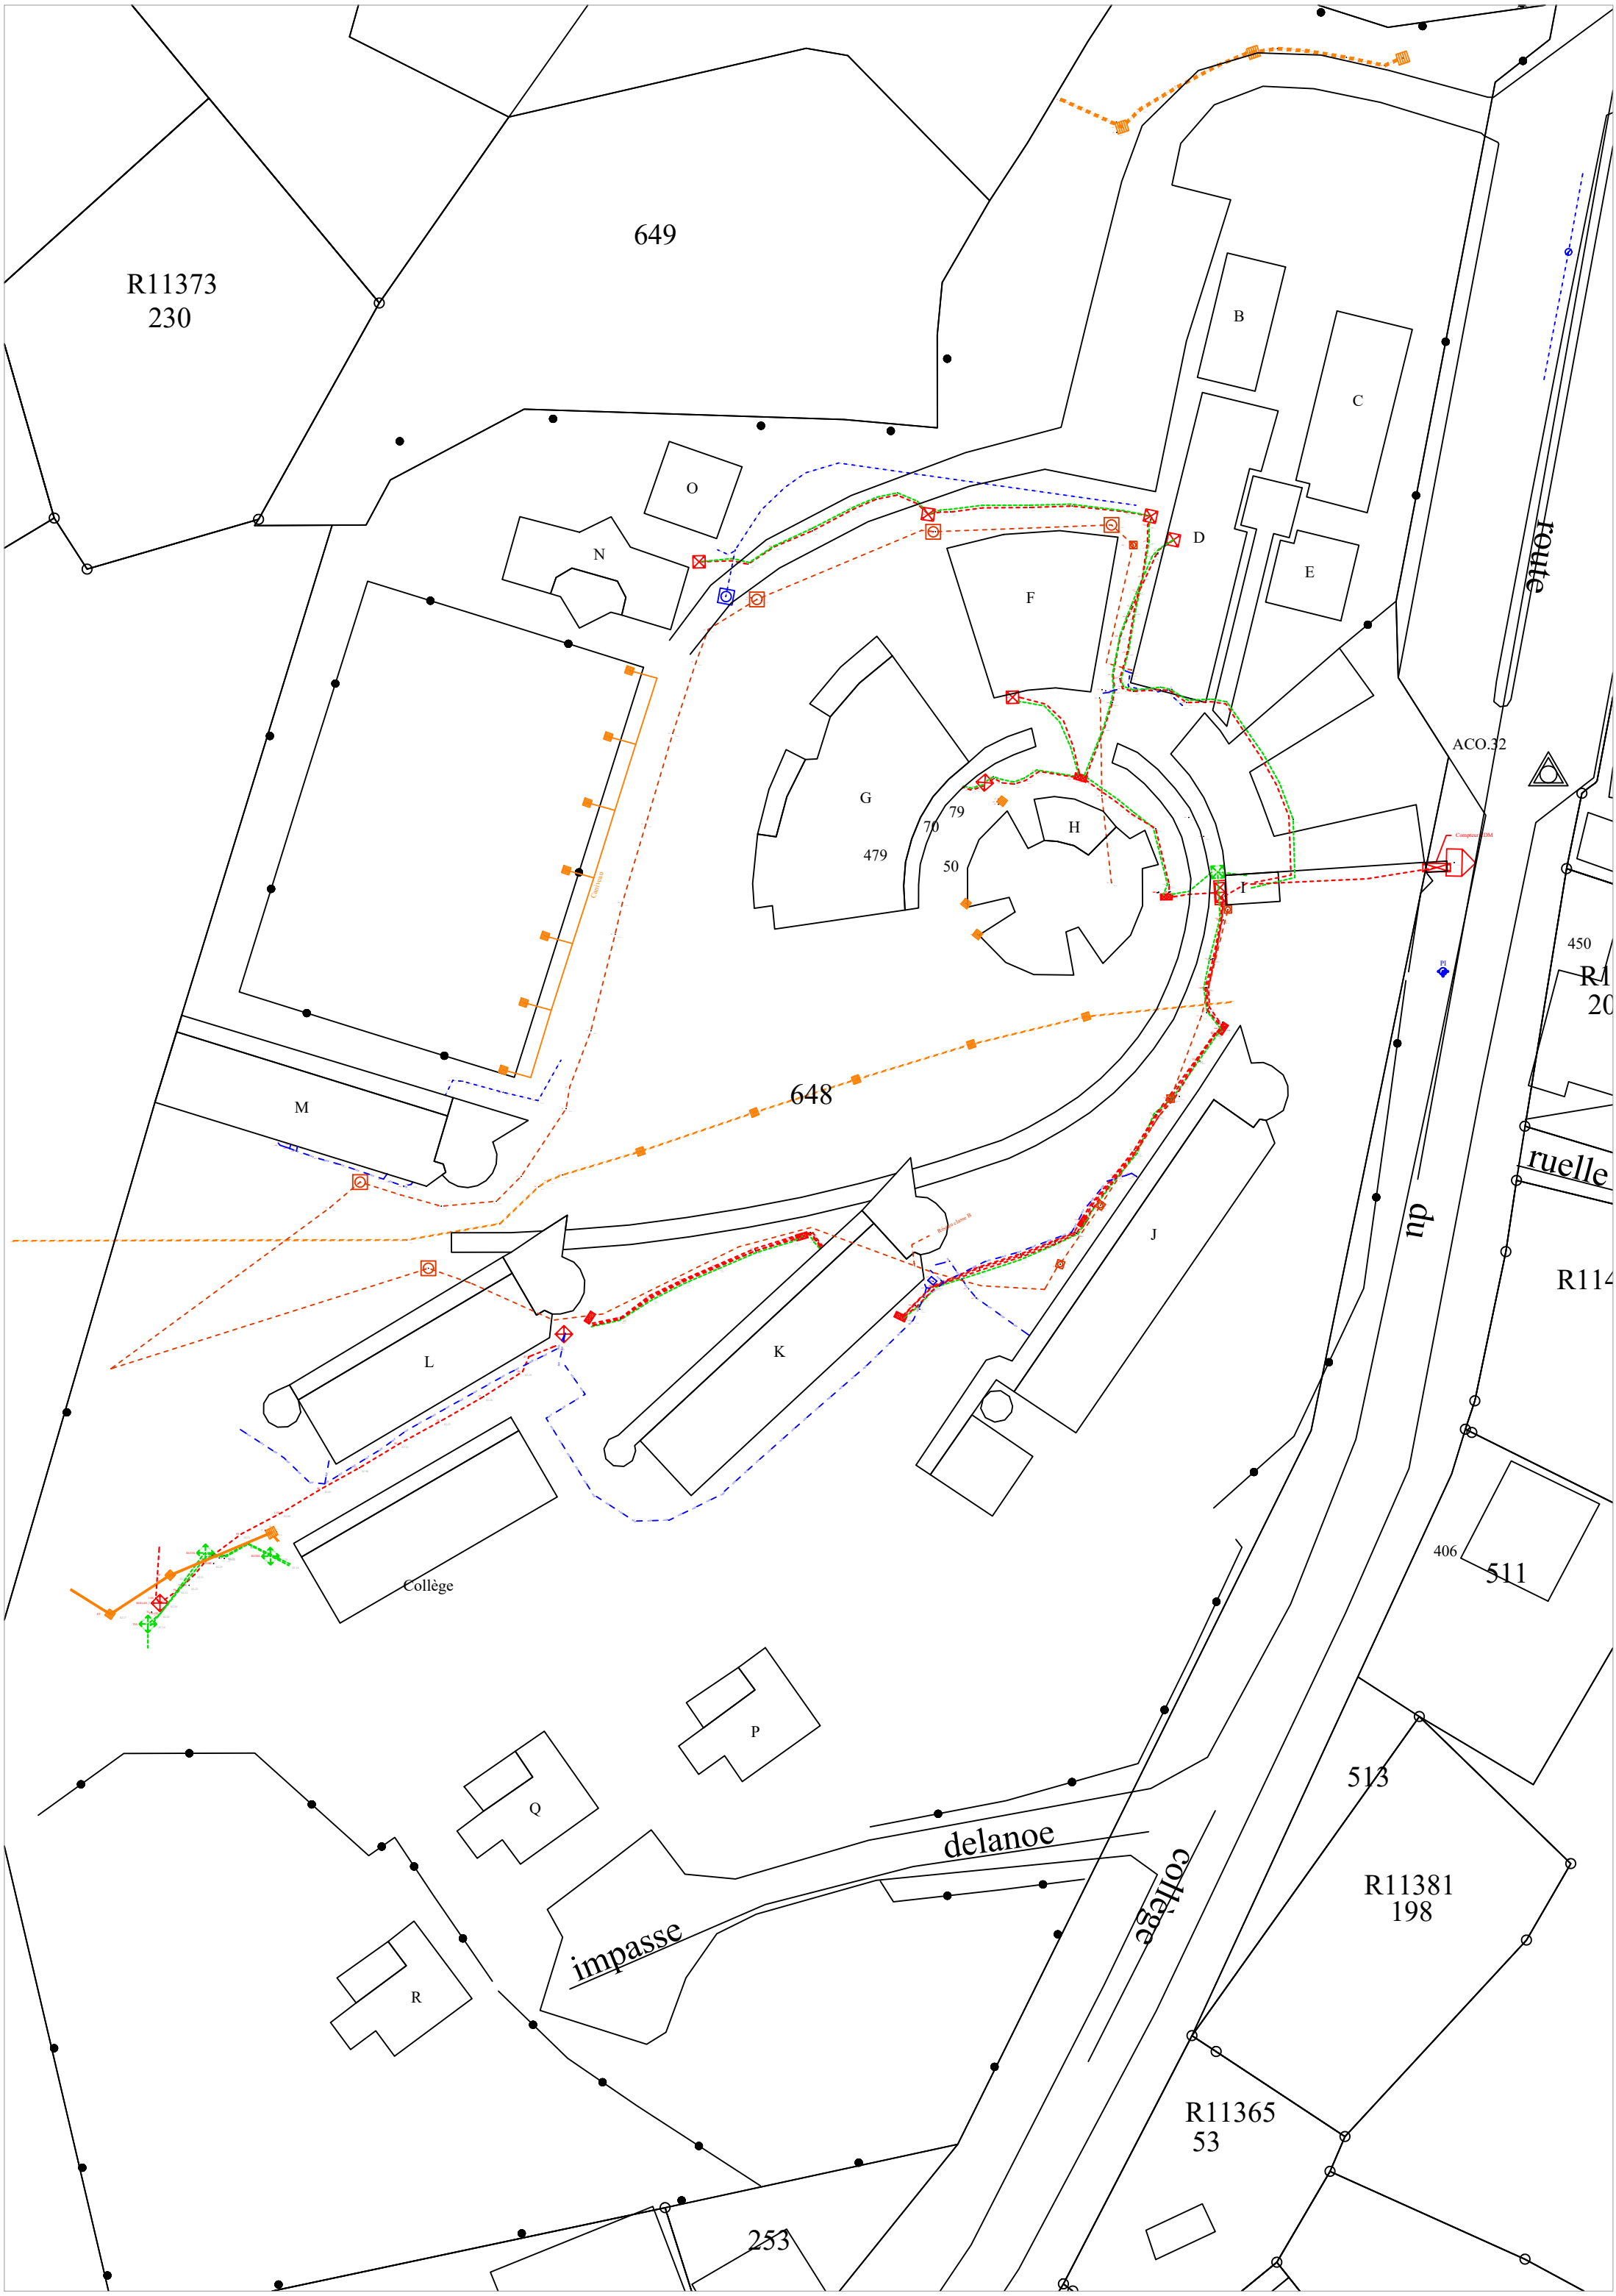
649
R11373
230
B
C
D
E
F
O
N
G
H
I
J
K
L
M
P
Q
R
route
ACO.32
79
70
479
50
450
648
ruelle
np
R114
Collège
406
511
513
R11381
198
impasse
delanoe
collège
R11365
53
253