
NOTA: CES PLANS SONT ISSUS DU RELEVÉ, LES CÔTES ET MESURES SONT A CONTROLER SUR PLACE AVANT TOUTE COMMANDE, FABRICATION ET EXECUTION

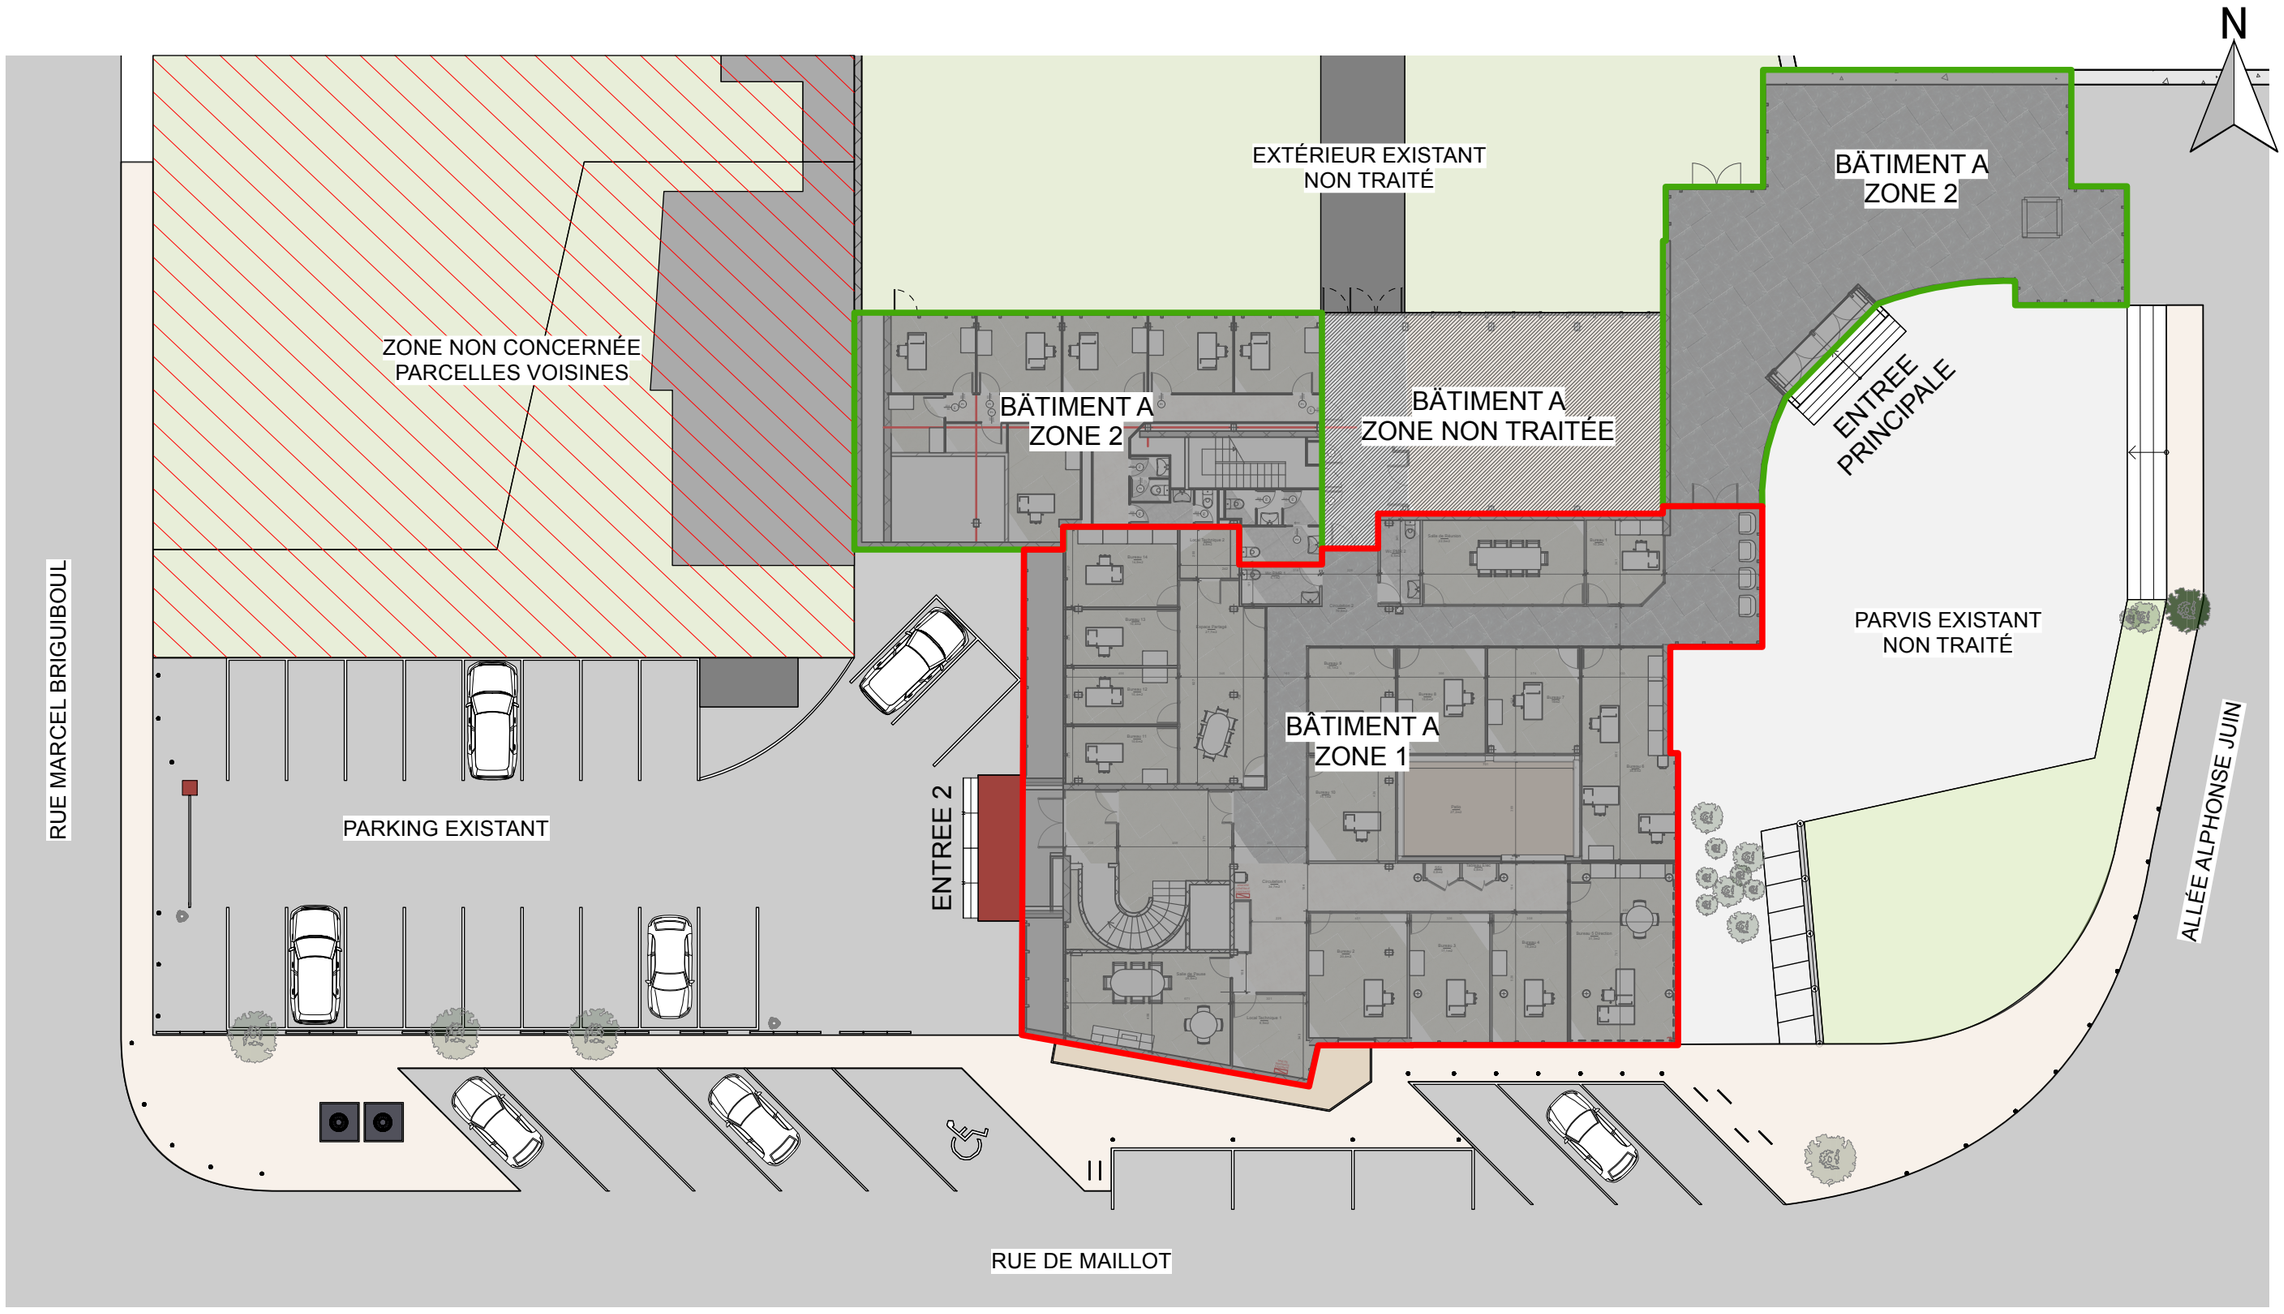

Section: BP
Parcelles N° 457
Superficie totale: 2 588 m²

atelier d'architectes associés

DCE 3-2 PLAN DE MASSE ZONING BÂT A **- ETAT DES LIEUX**

Ech: 1/250
DCE C.C.I. 1.0.vwx

22/09/2026