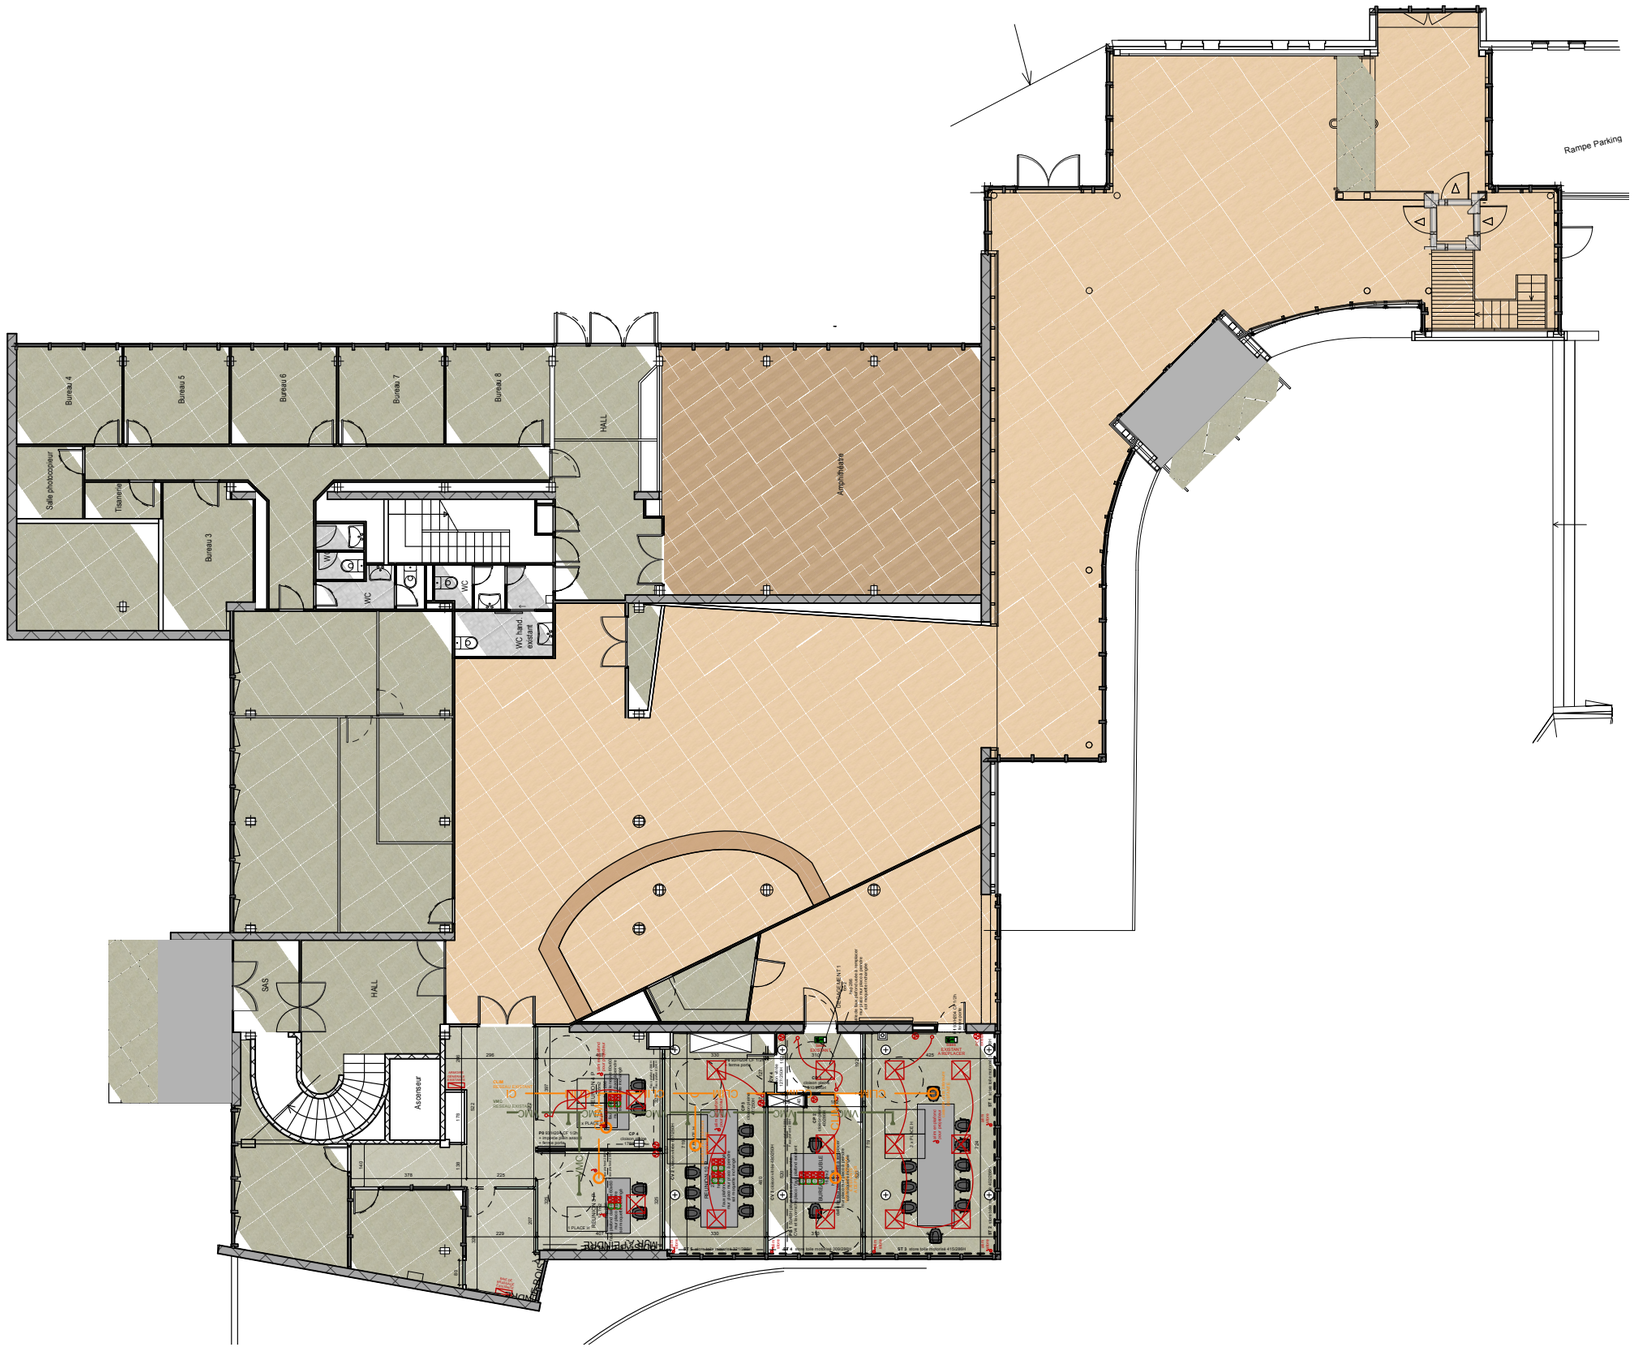


N

NOTA: CES PLANS SONT ISSUS DU RELEVÉ, LES CÔTES ET MESURES SONT A CONTROLER SUR PLACE AVANT TOUT COMMANDE, FABRICATION ET EXECUTION

Section: BP
Parcelles N° 457
Superficie totale: 2 588 m²

atelier d'architectes associés

DCE 4-1 PLAN RDC BÂT A - **ETAT DES LIEUX**

Ech: 1/200
DCE C.C.I. 1.0.vwx

22/09/2026