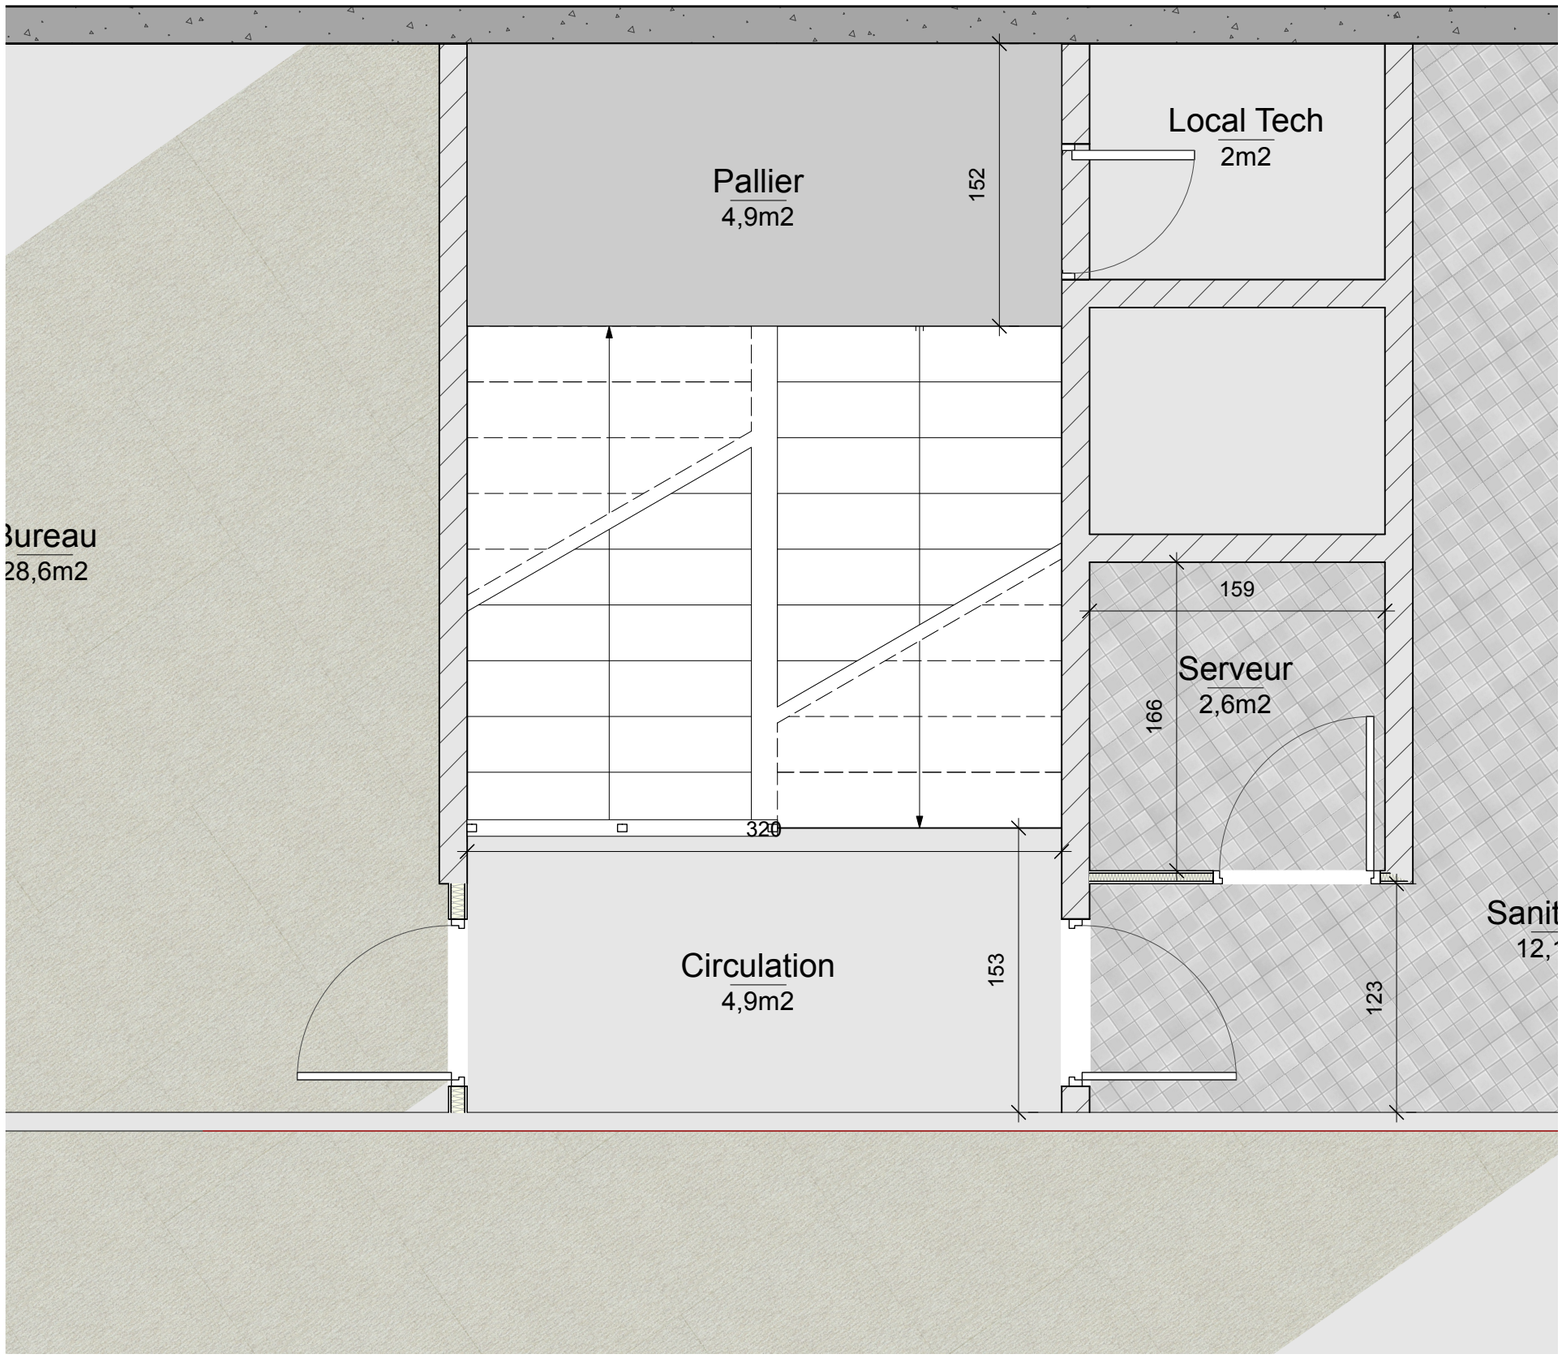


NOTA: CES PLANS SONT ISSUS DU RELEVÉ, LES CÔTES ET MESURES SONT A CONTROLER SUR PLACE AVANT TOUTE COMMANDE, FABRICATION ET EXECUTION

Section: BP
Parcelles N° 457
Superficie totale: 2 588 m²

atelier d'architectes associés

DCE 4-4 PLAN R+1 BÂT B - **ETAT DES LIEUX**

Ech: 1/33
DCE C.C.I. 1.0.vwx

22/09/2026