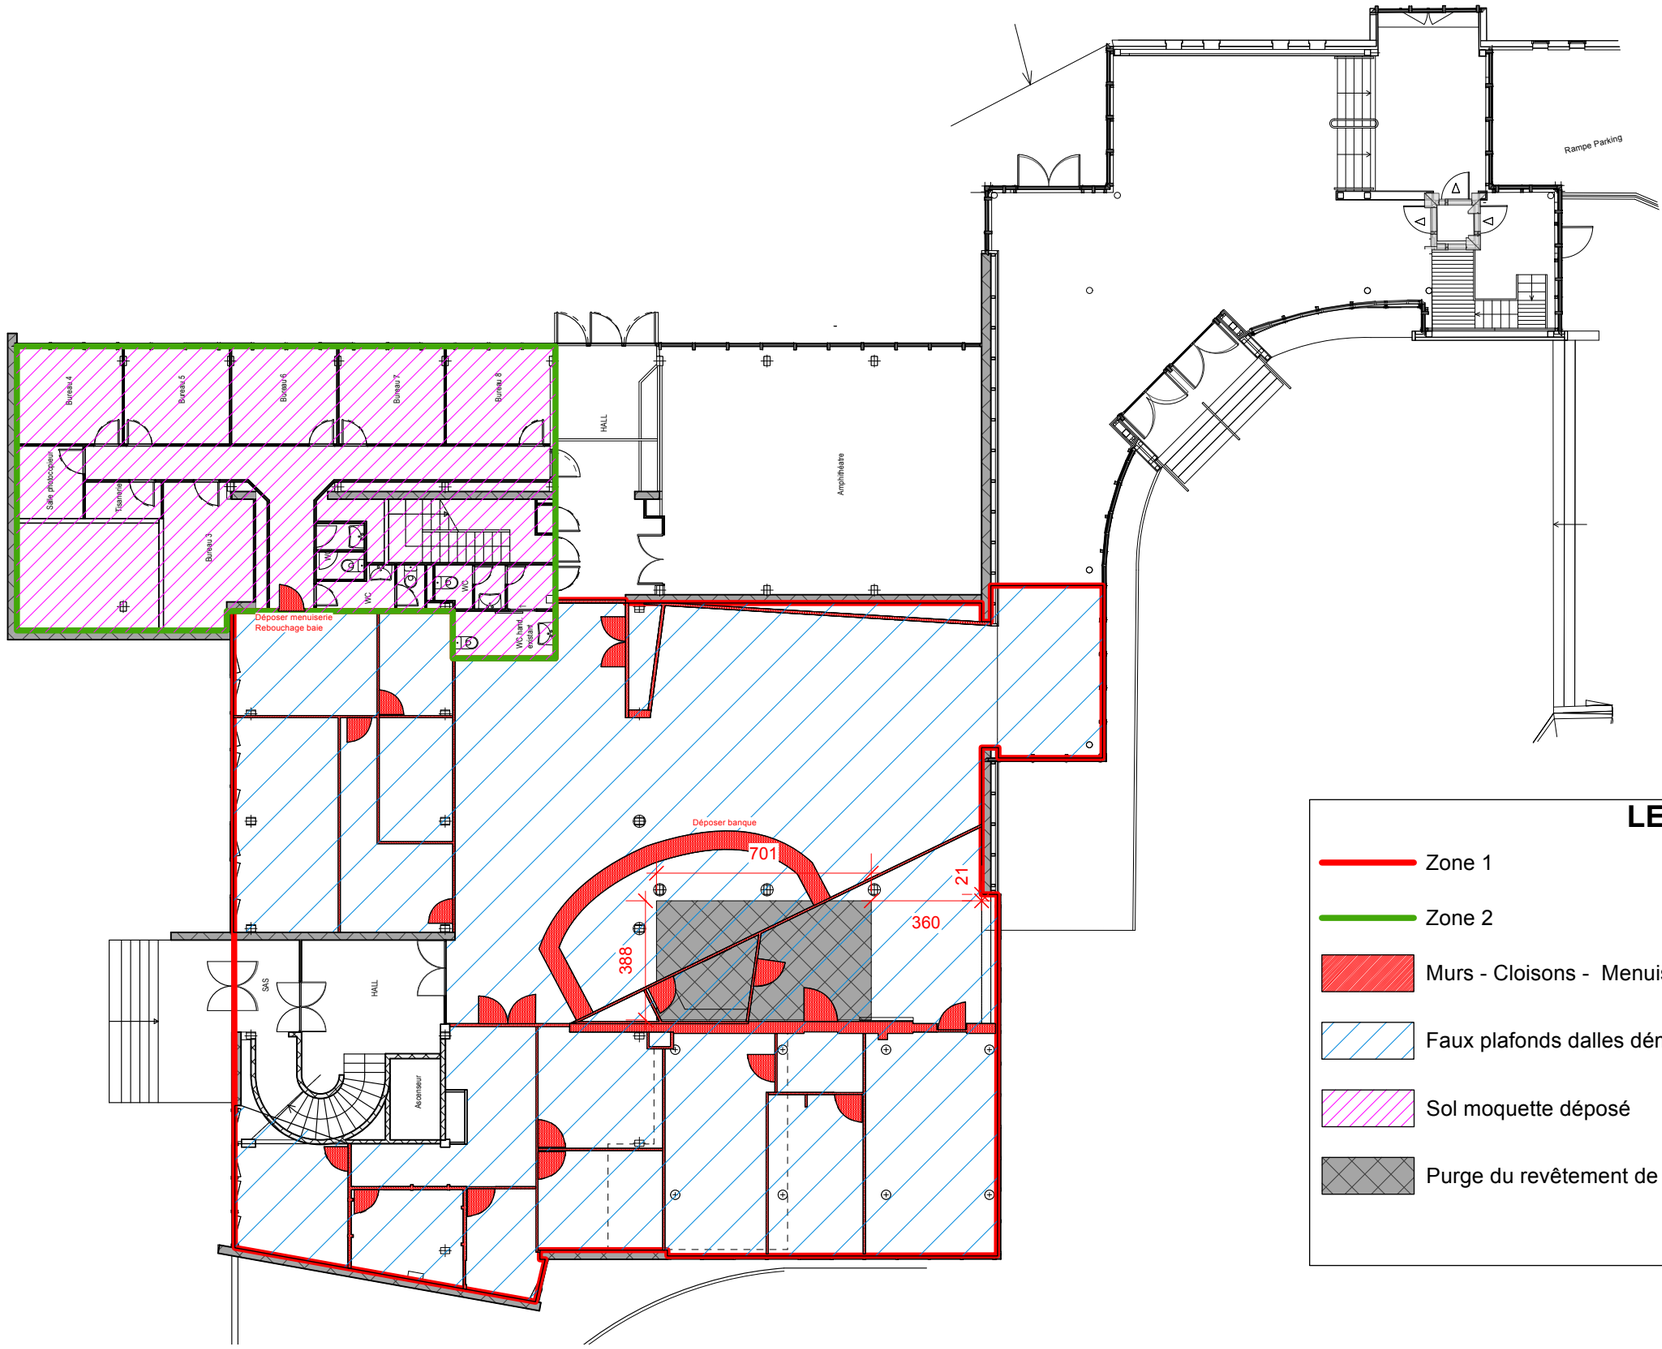


N

LEGENDE

- Zone 1
- Zone 2
- Murs - Cloisons - Menuiseries - Banque déposées
- Faux plafonds dalles démontables déposés
- Sol moquette déposé
- Purge du revêtement de sol jusqu'à la dalle béton pour futur patio

NOTA: CES PLANS SONT ISSUS DU RELEVÉ, LES CÔTES ET MESURES SONT A CONTROLER SUR PLACE AVANT TOUTE COMMANDE, FABRICATION ET EXECUTION

Section: BP
Parcelles N° 457
Superficie totale: 2 588 m²

atelier d'architectes associés

DCE 6-1 DÉMOLITION RDC BÂT A - **PROJET**

Ech: 1/200
DCE C.C.I. 1.0.vwx

22/09/2026