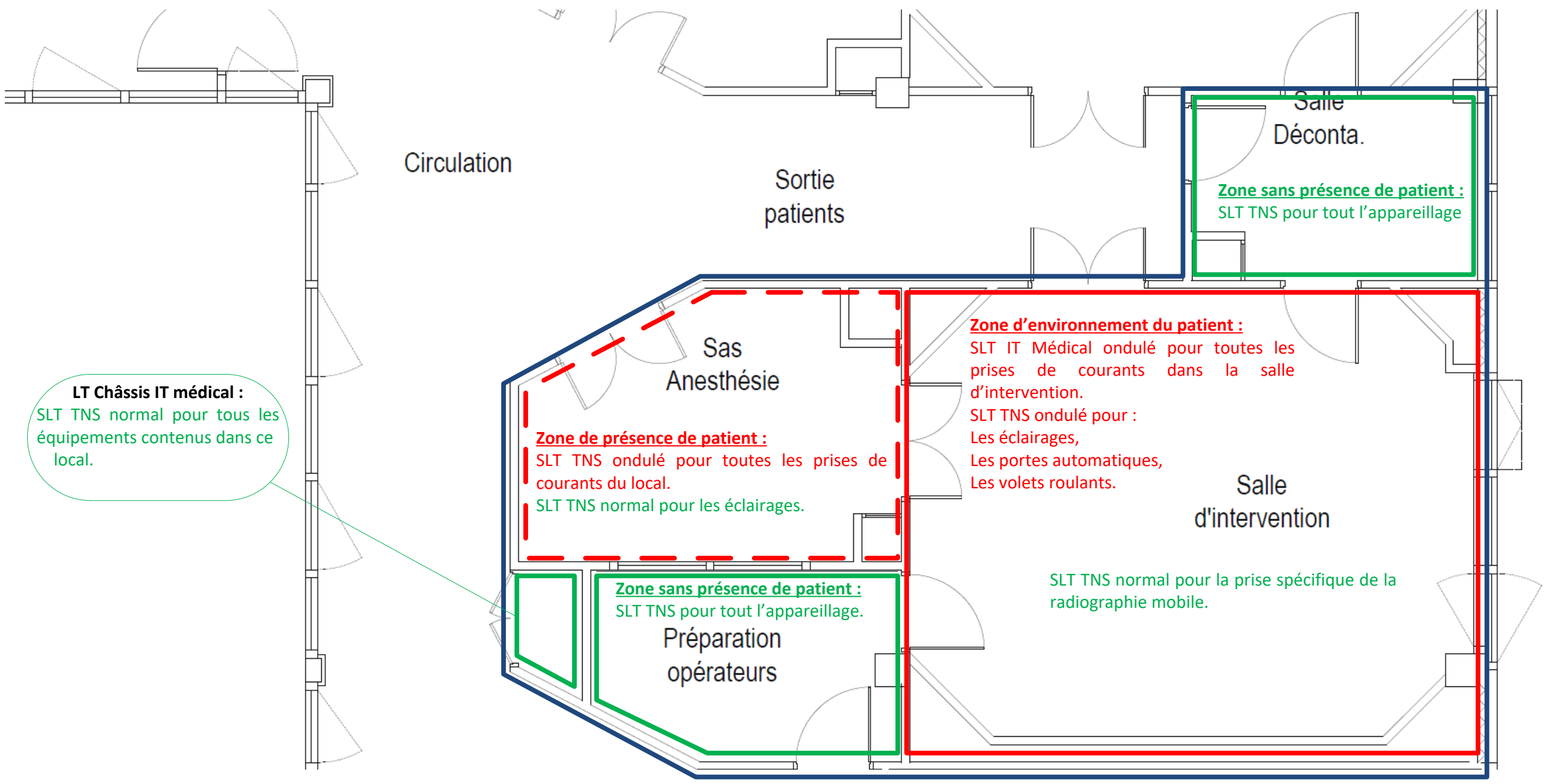


EPR 004_8 Zonage Baie IT Médical v1.0 du 30/09/2021