

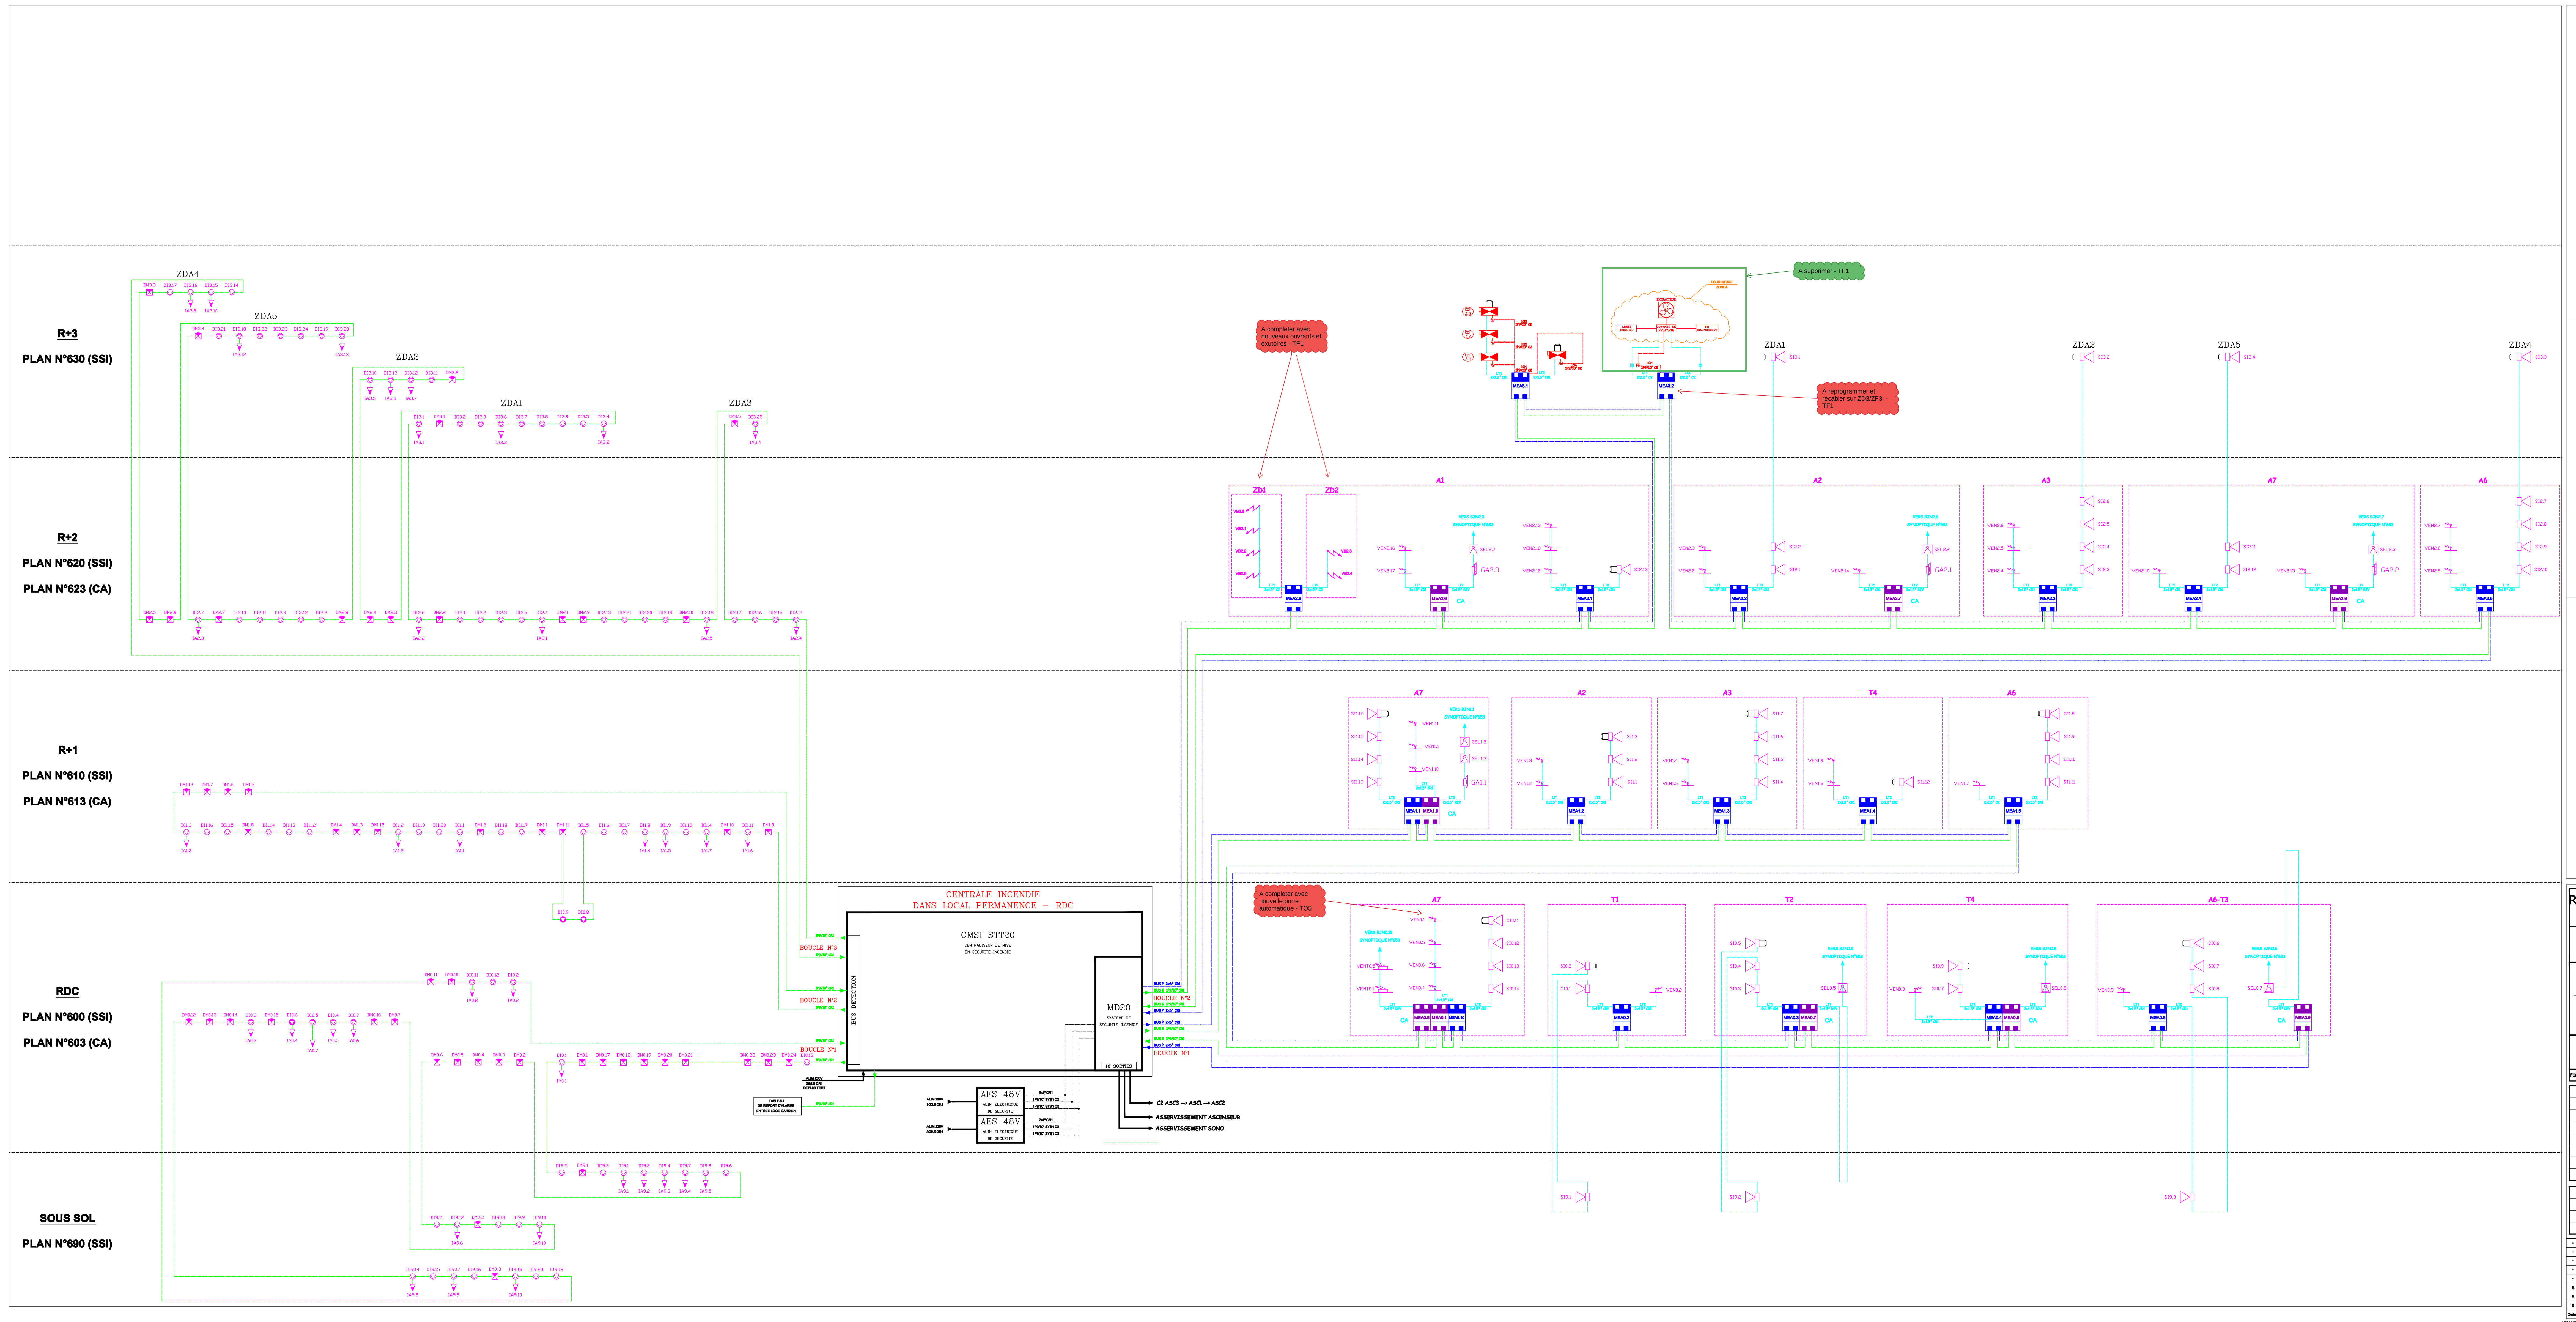


DETAILS ELT20:

uniquement pour les télécommande à émission

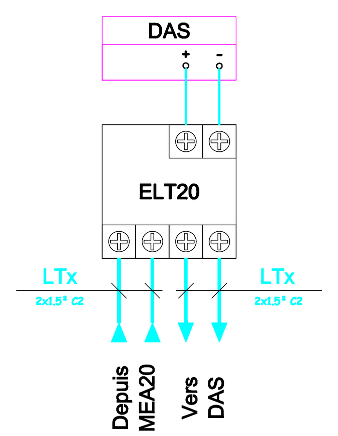

DETAILS ELC20 :

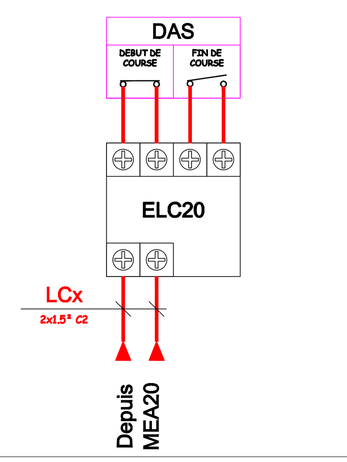

LEGENDE :

- DECLENCHEUR MANUEL
- DETECTEUR INCENDIE
- DETECTEUR DE FLAMME DANS LOCAUX TECHNIQUE
- INDICATEUR D'ACTION
- SIRENE INCENDIE
- VENTOUSE PORTE DAS "COUPE FEU"
- VENTOUSE PORTE ASSERVIE CONDAMNEE
- SERRURE ELECTRIQUE COMMANDEE A RUPTURE
- GACHE ELECTRIQUE COMMANDEE A RUPTURE
- GACHE ELECTRIQUE COMMANDEE A RUPTURE
- CLAPET COUPE FEU
- MODULE D'ASSERVISSEMENT 48V **VOIR DETAILS AU DESSUS**
- MODULE D'ASSERVISSEMENT 24V **VOIR DETAILS AU DE SSUS**
- SYMBOLE MODULE ELC20
- SYMBOLE MODULE ELT20
- RESISTANCE DE FIN DE LIGNE

RECONVERSION & EXTENSION DES BÂTIMENTS DE L'HOPITAL SAINT-CHARLES MONTPELLIER

SYNOPTIQUE
DETECTION INCENDIE

FONTANIÉ

N° AFFAIRE / N° PLAN
1066268 / 650

ECHELLE : 1/100

ENVOI DOCUMENT

ETAT DU PLAN: DOE

LOT N° : 19
CFA

RETOUR DOCUMENT

B	TQC-DOE	27/06/11	E.A.	T.M.
0	CREATION	23/10/08	G.C.	T.P.

DOCUMENT REALISE SUR D.A.O.