


Vue en plan – Rampes d'accès et escalier
Ech:1/50

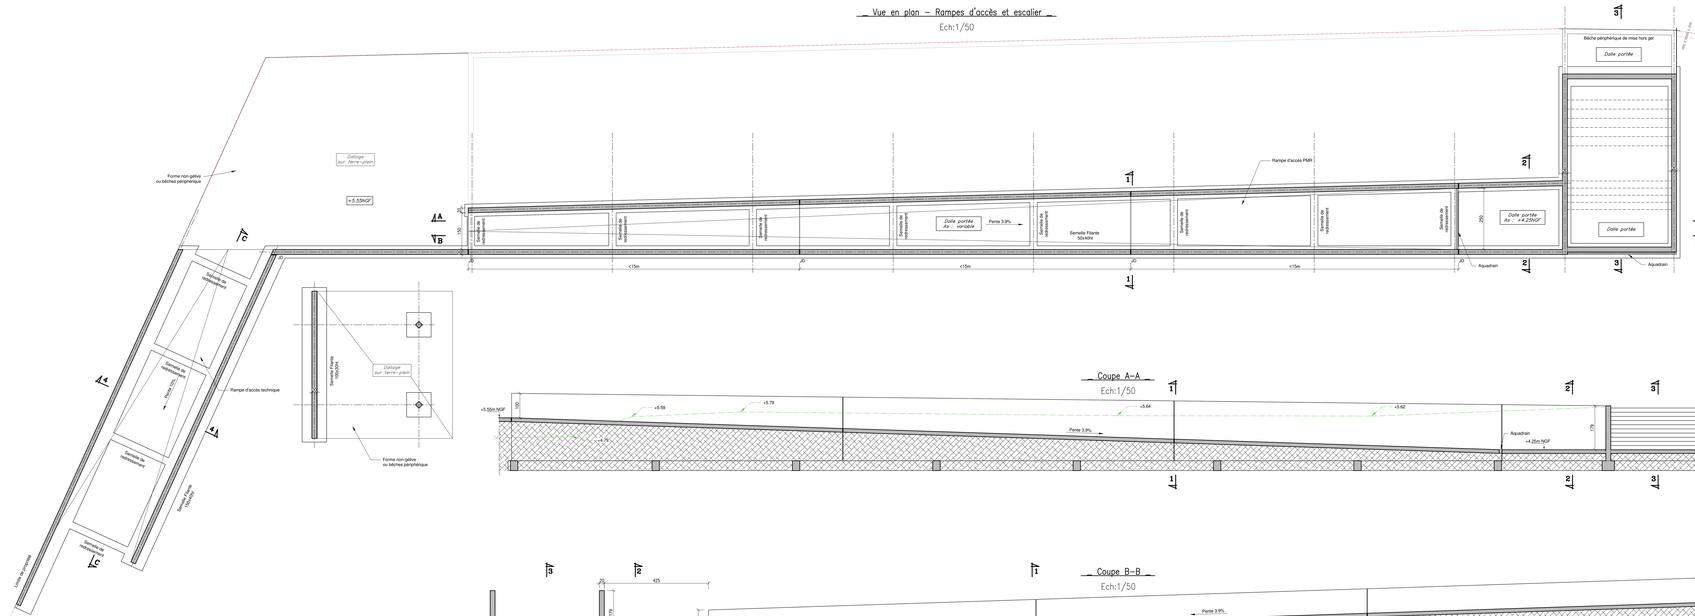

Vue en plan – Soutènement en limite parcellaire
Solution 1 : Semelle + gros béton
Ech:1/50

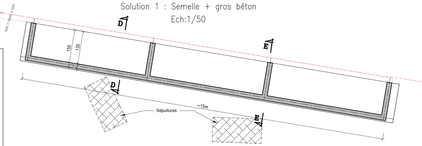


Vue en plan – Soutènement en limite parcellaire
Solution 2 : Micropieux
Ech:1/50

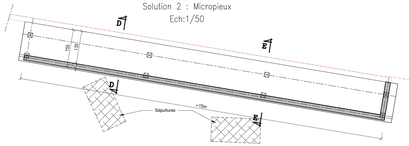


Coupe A–A
Ech:1/50

Coupe B–B
Ech:1/50


Coupe C–C
Ech:1/50

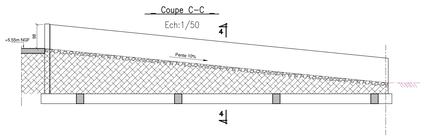


Coupe D–D, Solution 1
Ech:1/20

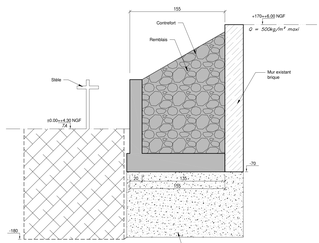


Coupe D–D, Solution 2
Ech:1/20

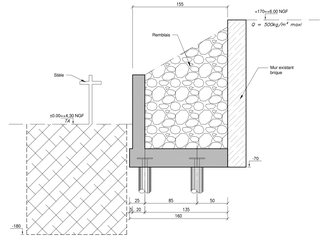


Coupe E–E, Solution 1
Ech:1/20

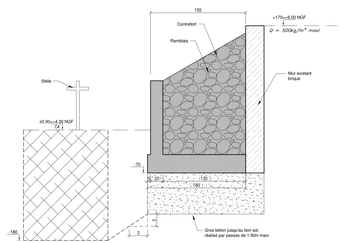


Coupe E–E, Solution 2
Ech:1/20

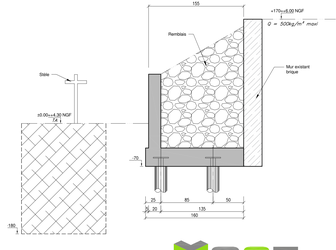


Coupe 1–1
Ech:1/20

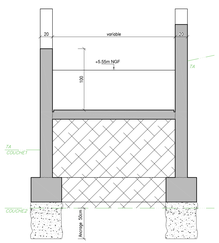


Coupe 2–2
Ech:1/20

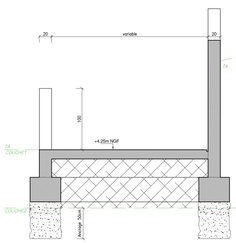

Coupe 3–3
Ech:1/20

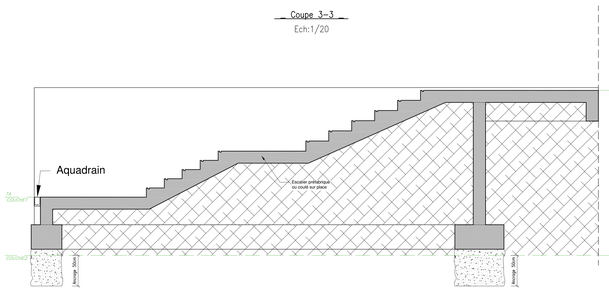

Coupe 4–4
Ech:1/20

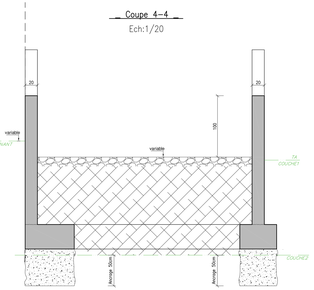

LEGENDE :

- BA
- Remblais
- Existant

Sismicité :
- Catégorie d'importance : II (à confirmer)
- Aléas sismique : Zone 2 (aléas faible)
- Classe de sol : D
- Pas de dispositions au séisme

Matériaux :
- Béton : XC2 C25/30 en fondations
- Béton : XS1 C30/37 en élévation
- Acier : B500A (Enrobage : 4 cm en Fondations, Rec. : Ø50)
- Acier : B500A (Enrobage : 4 cm en élévation, Rec. : Ø50)

Caractéristiques de sol :
- Taux de sol : 0.08MPa à l'ELS
- "Les fondations seront ancrées au minimum de 0.5 m dans les sables (couche 2), en conséquence, les profondeurs minimales par rapport à la surface topographique au droit des sondages seront : SP1 (0.8m), SP2 (1.20m)"

Ratios d'aciers :
- Voiles : 80kg/m3
- Semelles/Semelles de redressement : 60kg/m3

MOST EXPERTISE



NECROPOLE de ZUYDCOOTE

Mission de maitrise d'oeuvre pour les travaux de restauration de la nécropole nationale de ZUYDCOOTE



Maître d'oeuvre :

LAGOA ARCHITECTURE
24, rue de Clichy
75009 PARIS
contact@lagoa-archi.fr

RAMPES D'ACCES & ESCALIER
VUE EN PLAN / COUPES
COFFRAGE

Ref :	25196	n° Plan :	0001	Indice :	0	Echelle :	1/50-1/20

Indice :	Date :	Modifications :	Rédacteur	Vérificateur
0	17/09/2020	BCE	A.H.	E.H.

23, rue de Calhare
62840 ZELOBES
Tél : 03.21.35.29.39
most.eric@hotmail.com

Ce document est la propriété de M.O.S.T, il ne peut être reproduit sans son autorisation