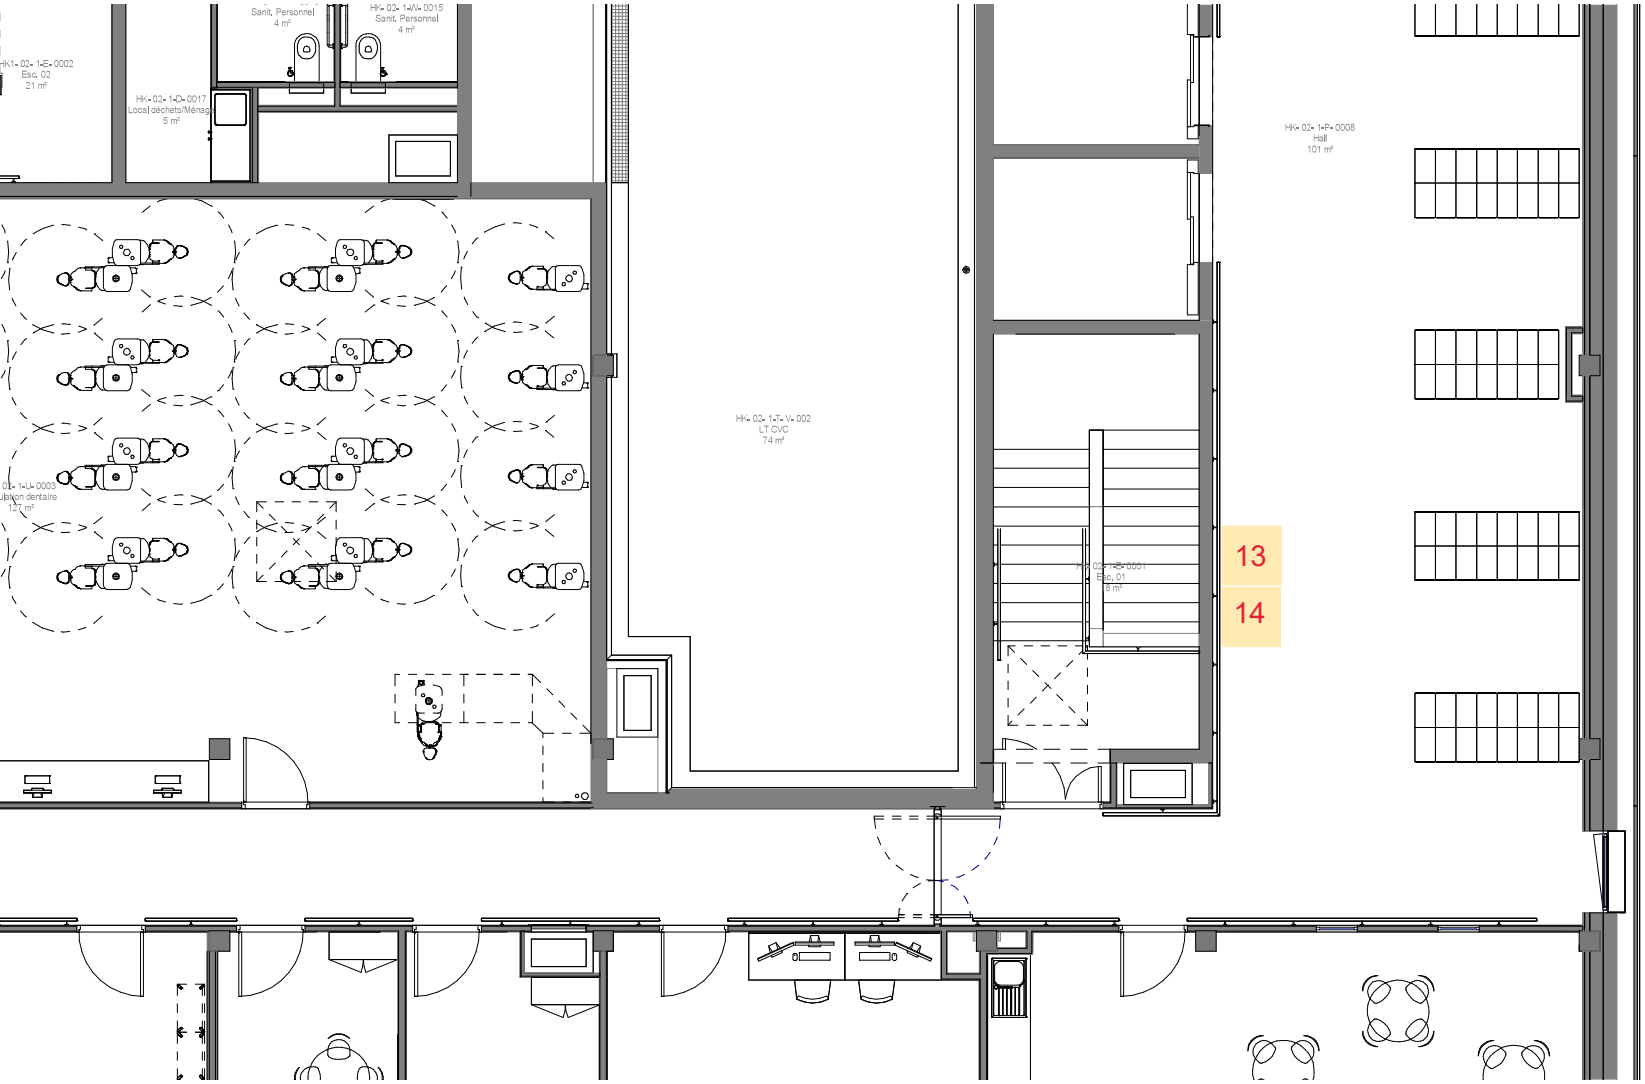

Sanit. Personnel
4 m²
HK- 02- 1-M- 0015
Sanit. Personnel
4 m²
HK1- 02- 1-E- 0002
Esc. 02
21 m²
HK- 02- 1-D- 0017
Local déchets/Ménag
5 m²
HK- 02- 1-P- 0008
Hall
101 m²
HK- 02- 1-T- V- 002
LT CVC
74 m²
13
14