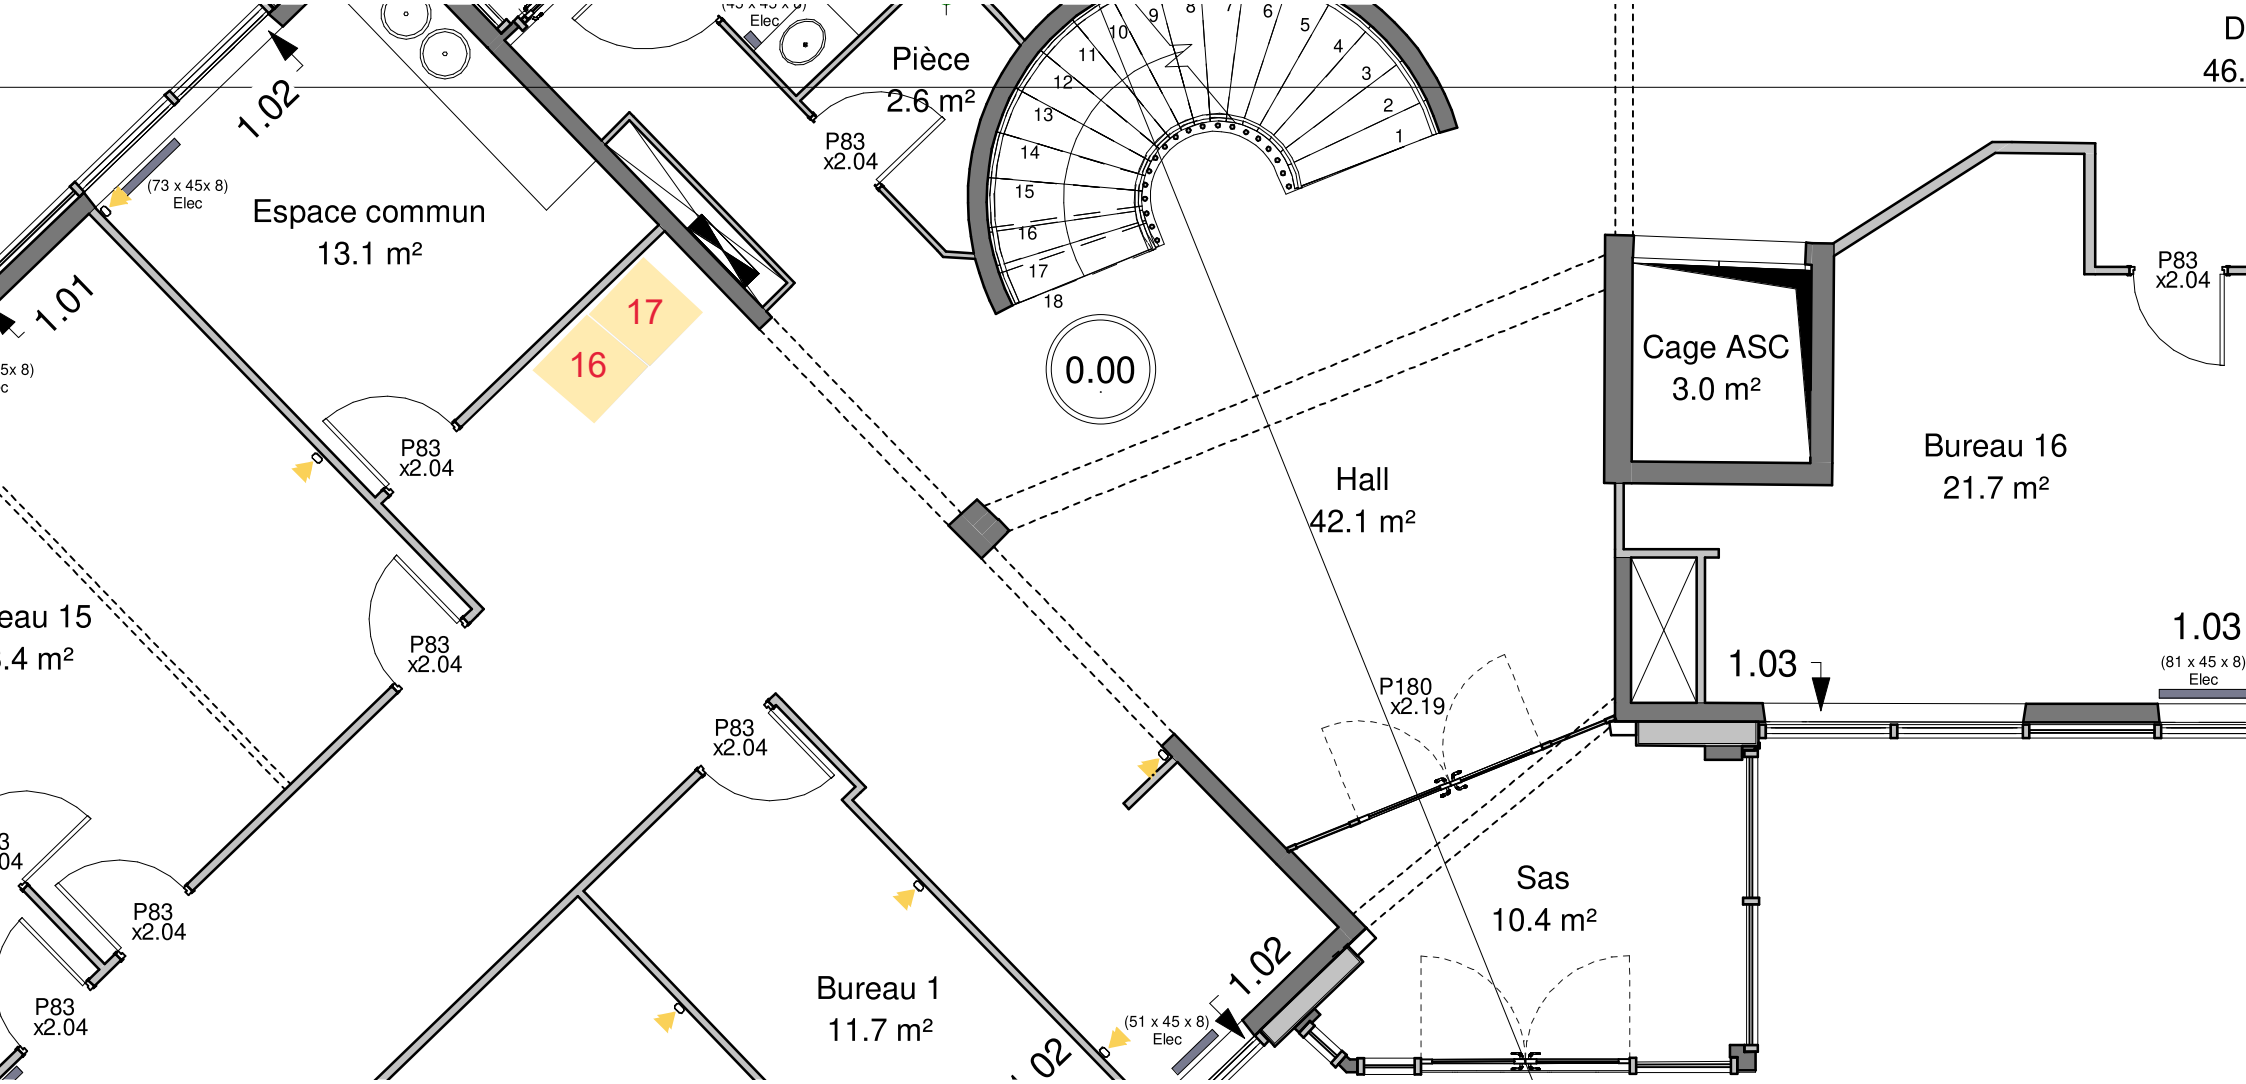

Pièce
2.6 m²
P83
x2.04
Elec
Espace commun
13.1 m²
(73 x 45x 8)
Elec
1.02
1.01
17
16
P83
x2.04
P83
x2.04
P83
x2.04
P83
x2.04
P83
x2.04
0.00
Hall
42.1 m²
Cage ASC
3.0 m²
Bureau 16
21.7 m²
P83
x2.04
1.03
(81 x 45 x 8)
Elec
P180
x2.19
Sas
10.4 m²
Bureau 1
11.7 m²
(51 x 45 x 8)
Elec
1.02
02
eau 15
.4 m²
D
46.