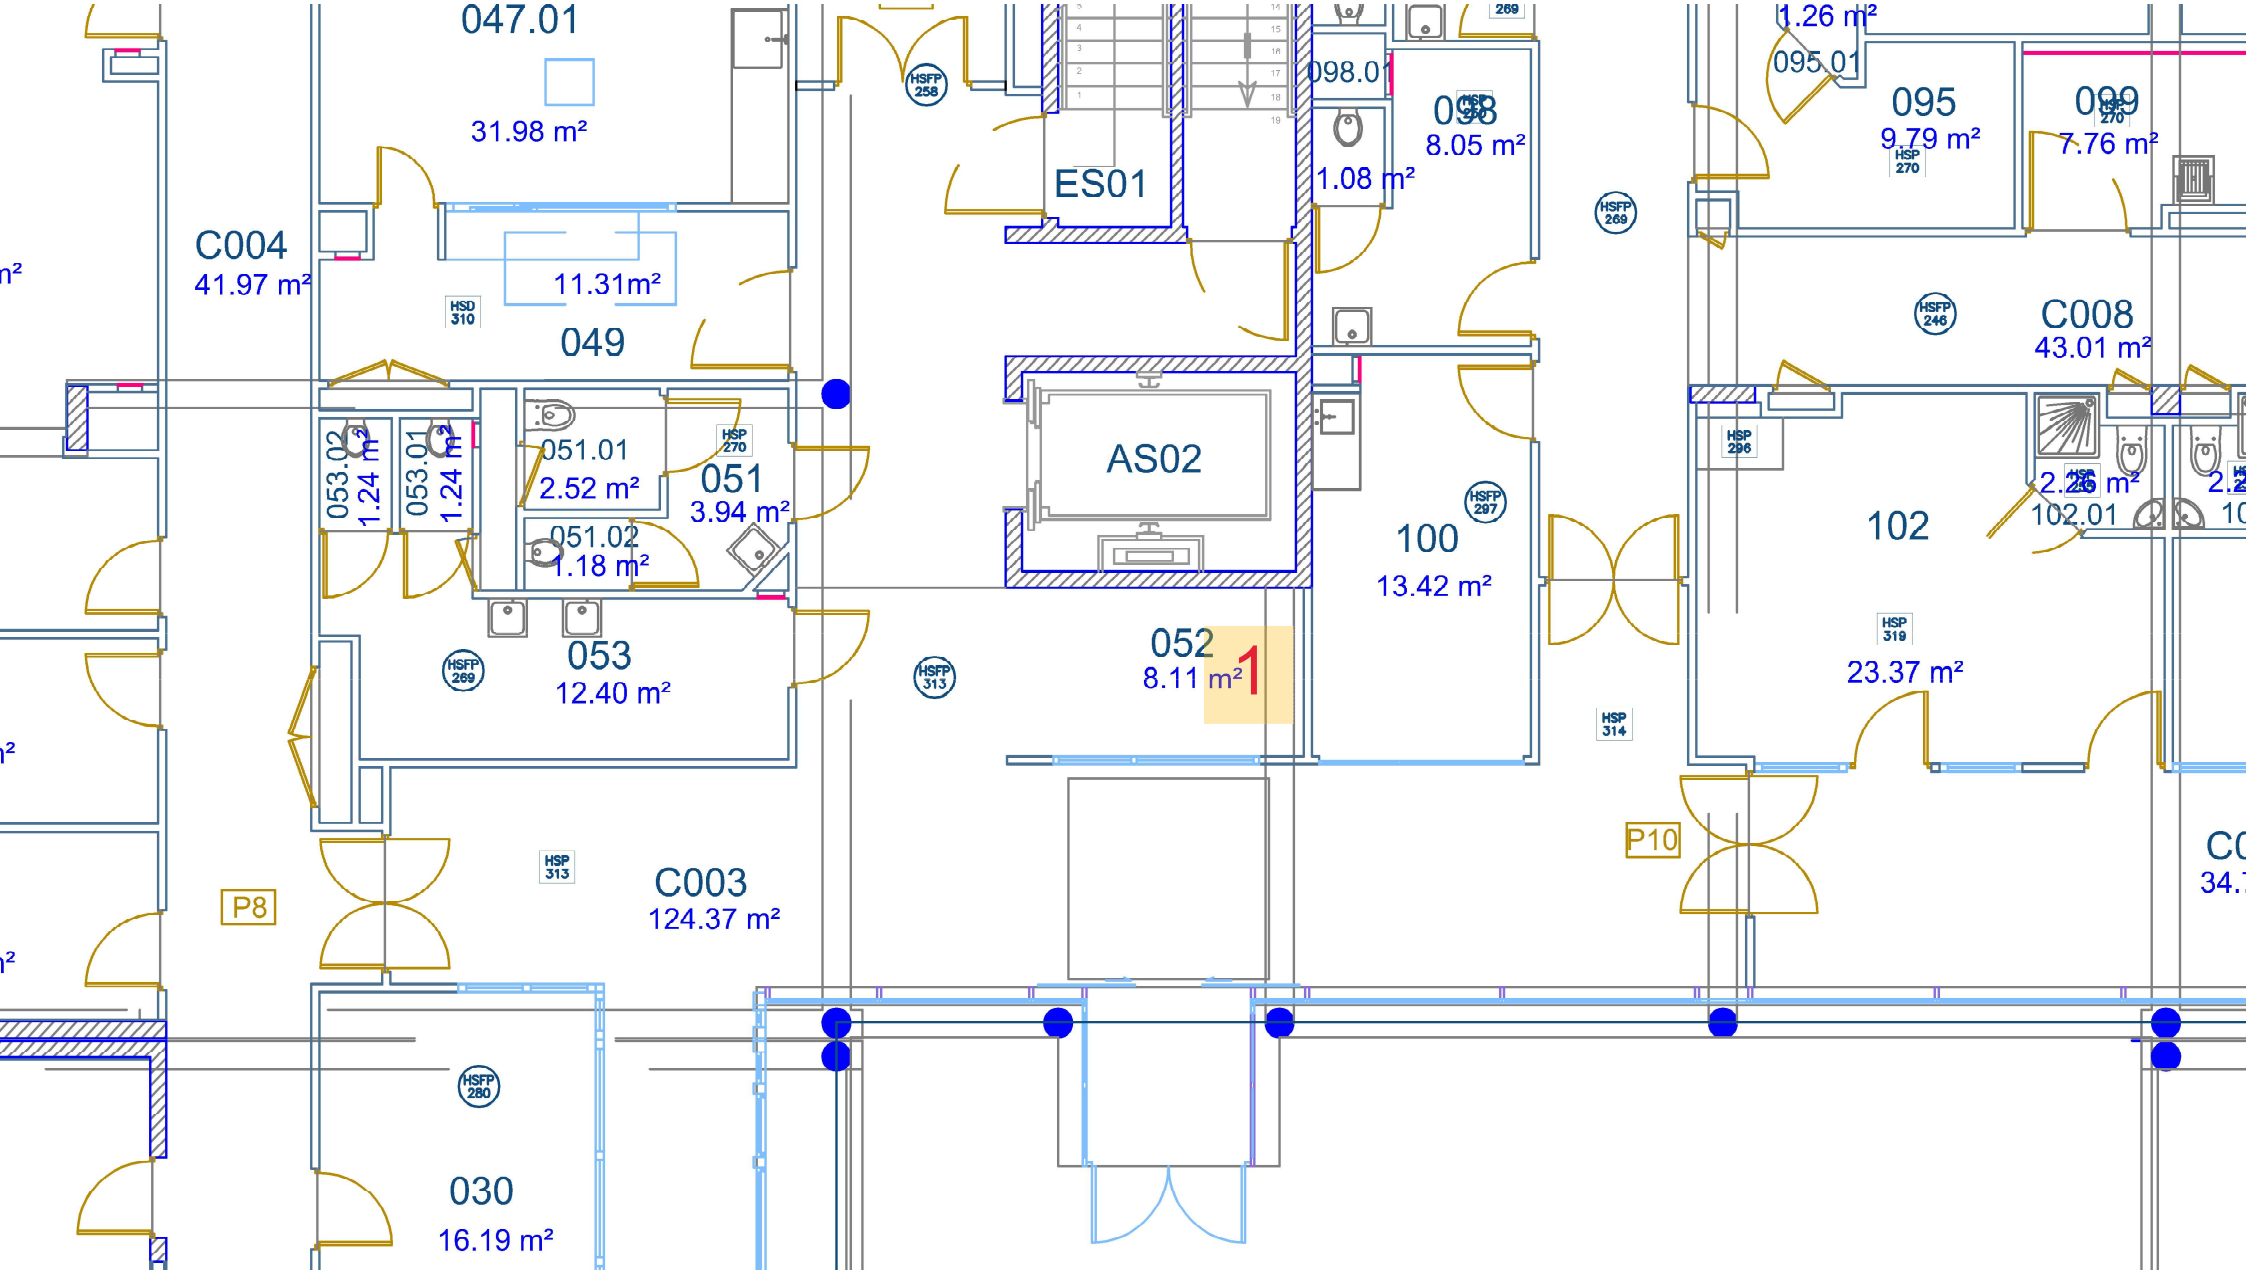

047.01
31.98 m²
C004
41.97 m²
11.31m²
049
053.02
1.24 m²
053.01
1.24 m²
051.01
2.52 m²
051
3.94 m²
051.02
1.18 m²
053
12.40 m²
HSD 310
HSP 270
HSFP 269
HSFP 258
ES01
AS02
098.01
098
8.05 m²
1.08 m²
HSFP 268
100
13.42 m²
HSFP 297
052
8.11 m²
HSFP 313
C003
124.37 m²
HSP 313
P8
HSFP 280
030
16.19 m²
HSP 314
P10
1.26 m²
095.01
095
9.79 m²
099
7.76 m²
HSP 270
C008
43.01 m²
HSFP 246
HSP 296
102
102.01
HSP 319
23.37 m²