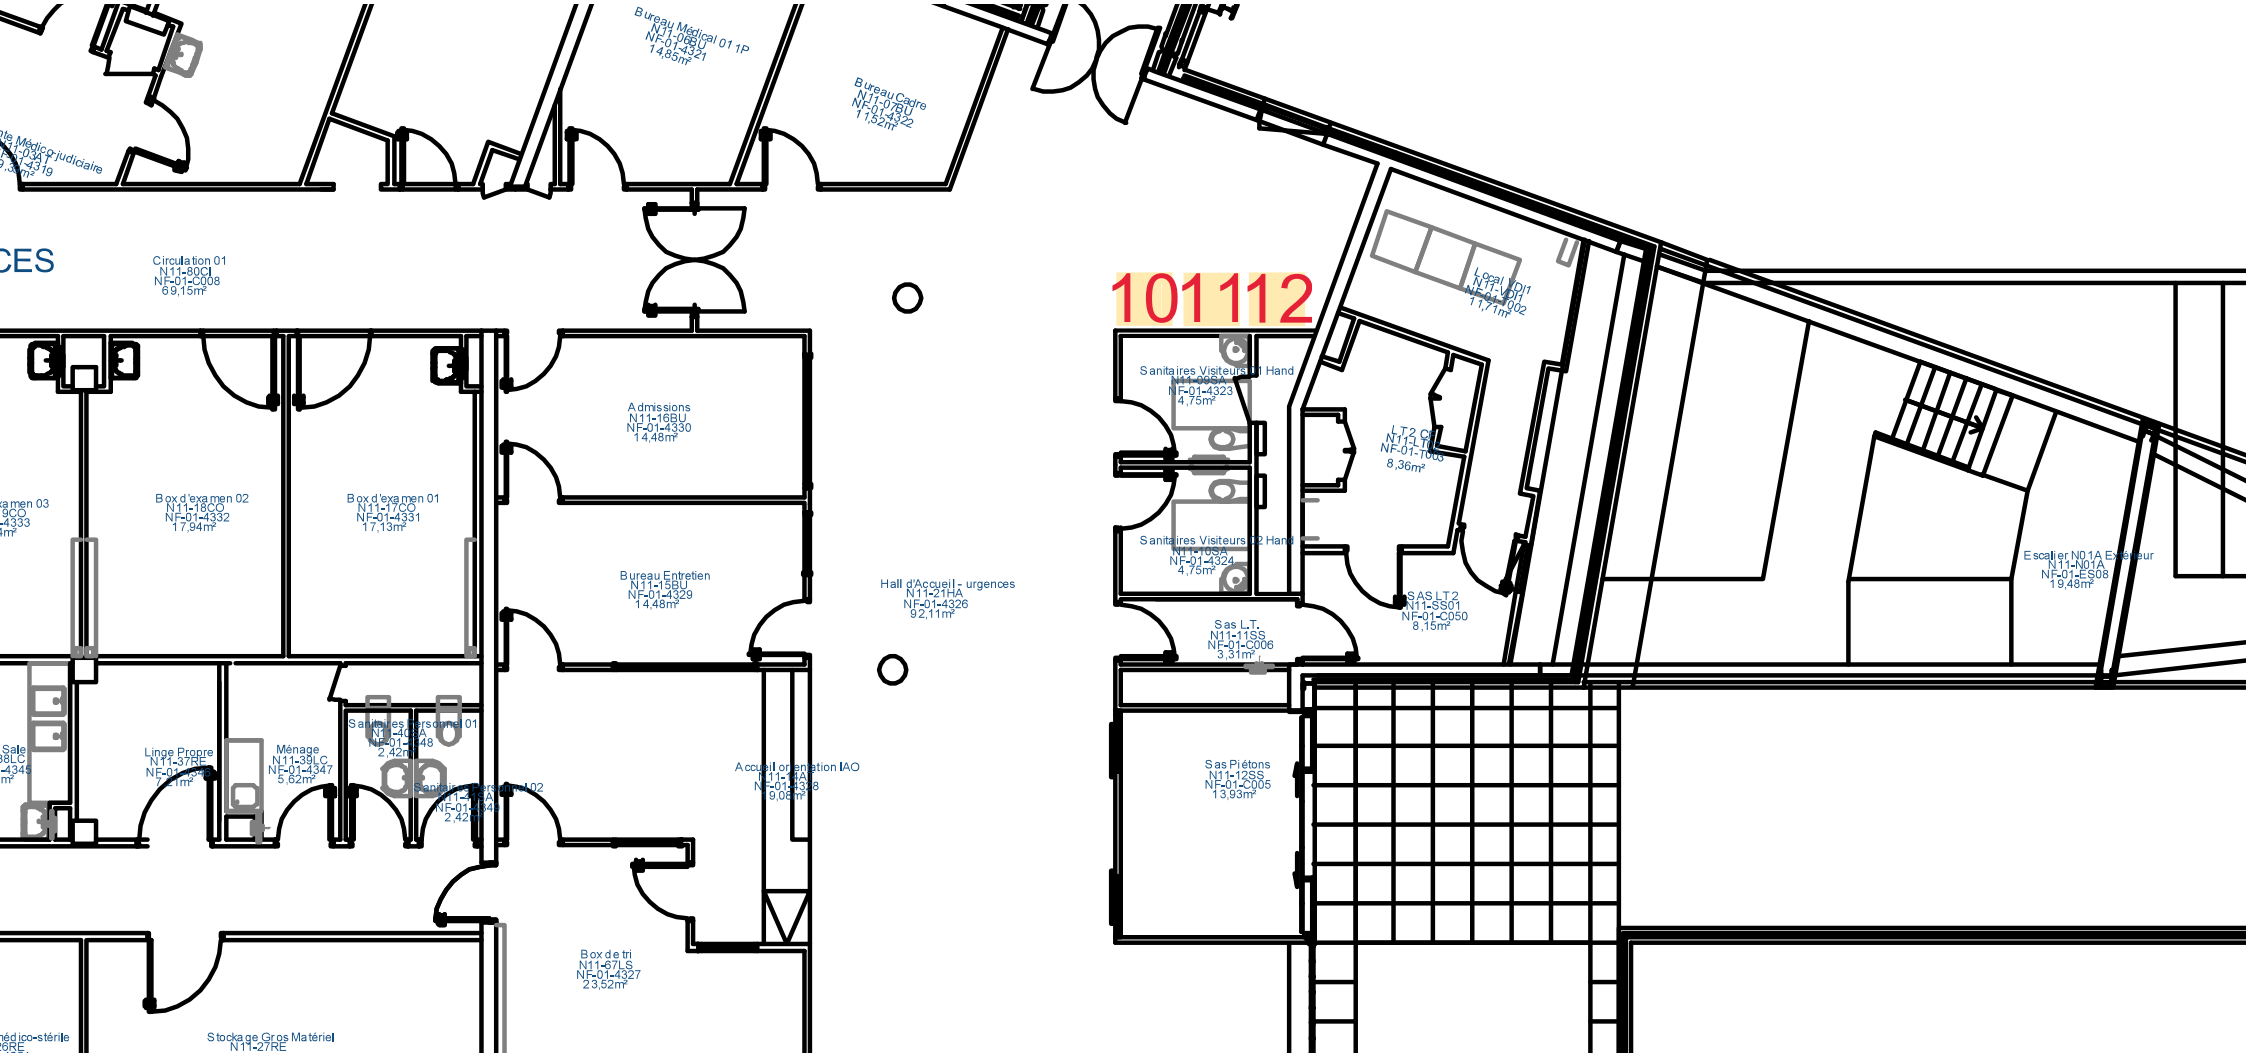

Bureau Médical 01 1P
N11-06BU
NF-01-4321
14,85m²
Bureau Cadre
N11-07BU
NF-01-4322
11,52m²
Circulation 01
N11-80CI
NF-01-C008
69,15m²
101112
Admissions
N11-16BU
NF-01-4330
14,48m²
Box d'examen 02
N11-18CO
NF-01-4332
17,94m²
Box d'examen 01
N11-17CO
NF-01-4331
17,13m²
Bureau Entretien
N11-15BU
NF-01-4329
14,48m²
Hall d'Accueil - urgences
N11-21HA
NF-01-4326
92,11m²
Sanitaires Visiteurs 01 Hand
NF-01-4323
4,75m²
Sanitaires Visiteurs 02 Hand
NF-01-4324
4,75m²
Local LOI1
N11-LOI1
NF-01-C002
11,71m²
LT2 Cl
N11-LT2
NF-01-T003
8,36m²
SAS LT2
N11-SS01
NF-01-C050
8,15m²
Sas L.T.
N11-11SS
NF-01-C006
3,31m²
Escalier N01A Existeur
N11-N01A
NF-01-ES08
19,48m²
Sas Piétons
N11-12SS
NF-01-C005
13,93m²
Linge Propre
N11-37RE
NF-01-4345
Ménage
N11-35LC
NF-01-4347
5,62m²
Salle(s) Personnel 01
N11-40SA
NF-01-4348
2,42m²
Accueil orientation IAO
N11-14AI
NF-01-4338
9,06m²
Box de tri
N11-57LS
NF-01-4327
23,52m²
Stockage Gros Matériel
N11-27RE