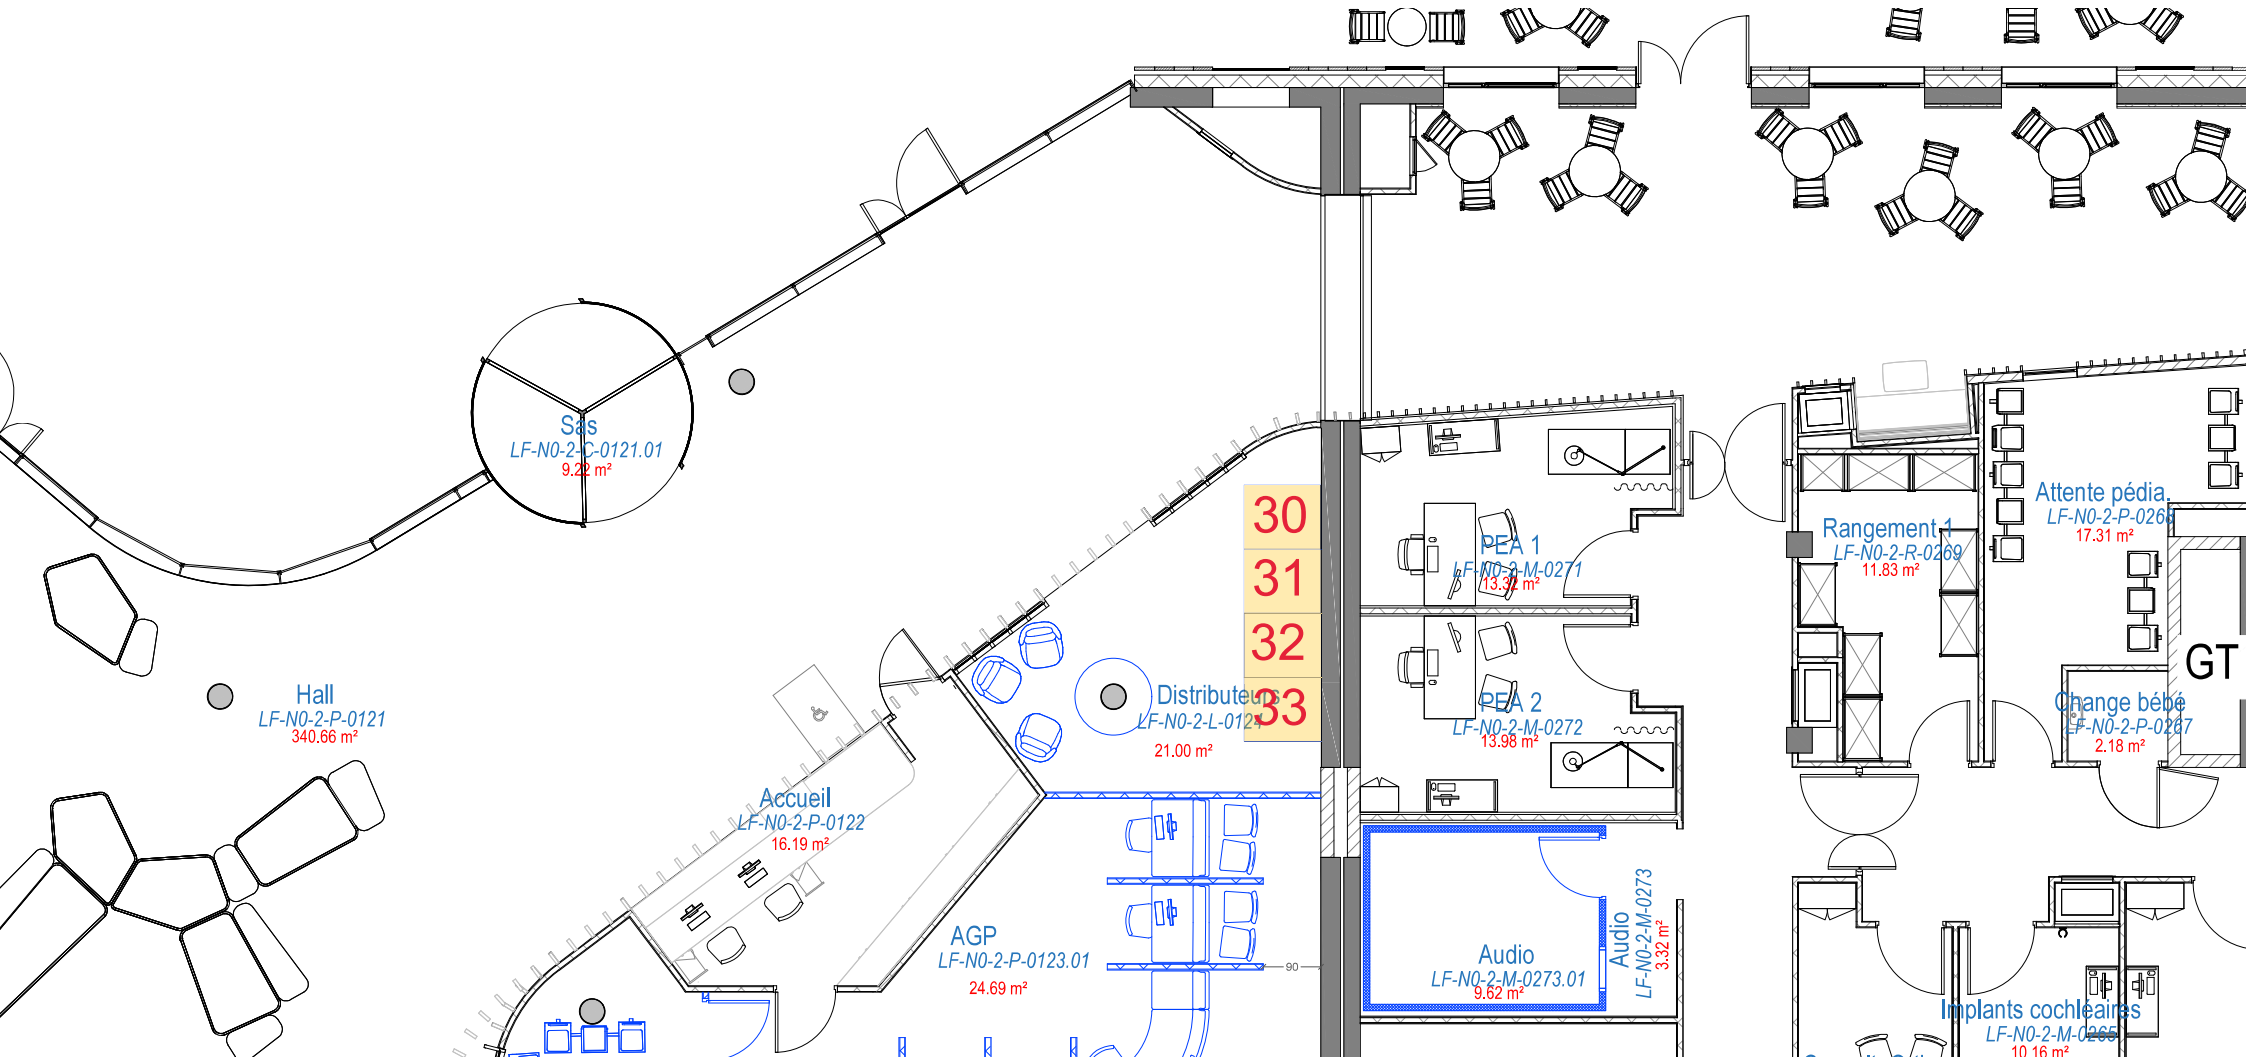

Sas
LF-N0-2-C-0121.01
9.22 m²
Hall
LF-N0-2-P-0121
340.66 m²
Accueil
LF-N0-2-P-0122
16.19 m²
AGP
LF-N0-2-P-0123.01
24.69 m²
Distributeurs
LF-N0-2-L-0124
21.00 m²
30
31
32
33
PEA 1
LF-N0-2-M-0271
13.32 m²
PEA 2
LF-N0-2-M-0272
13.98 m²
Audio
LF-N0-2-M-0273.01
9.62 m²
Audio
LF-N0-2-M-0273
3.32 m²
Rangement 1
LF-N0-2-R-0269
11.83 m²
Attente pédia.
LF-N0-2-P-0268
17.31 m²
GT
Change bébé
LF-N0-2-P-0267
2.18 m²
Implants cochléaires
LF-N0-2-M-0265
10.16 m²