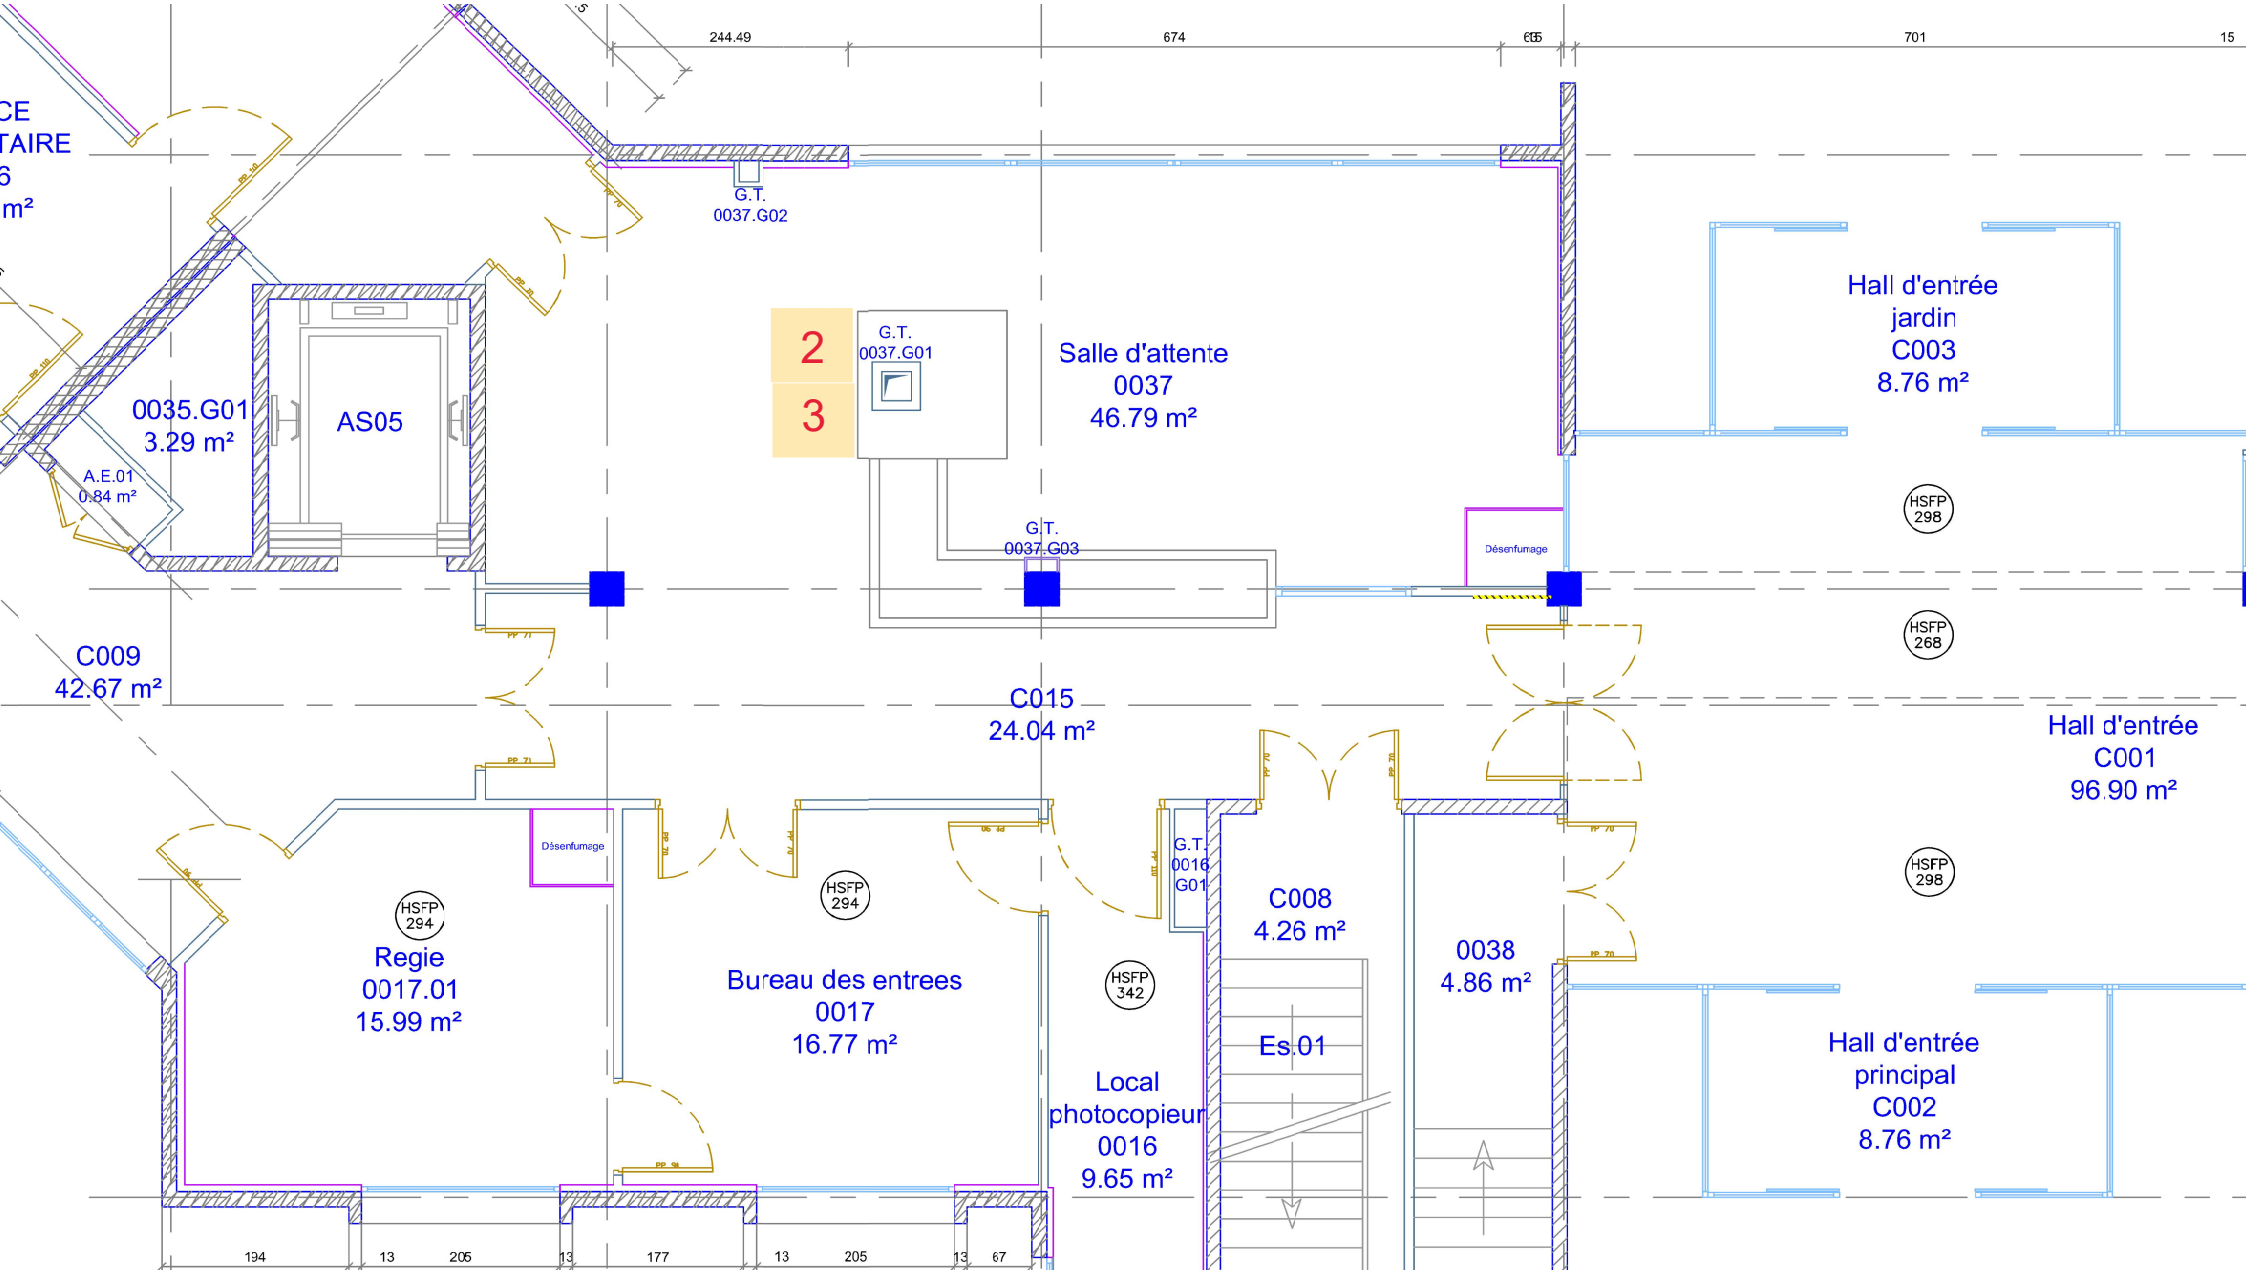

244.49
674
701
G.T.
0037.G02
2
3
G.T.
0037.G01
Salle d'attente
0037
46.79 m²
Hall d'entrée
jardin
C003
8.76 m²
0035.G01
3.29 m²
AS05
A.E.01
0.84 m²
G.T.
0037.G03
Désenfumage
HSFP
298
HSFP
268
C009
42.67 m²
C015
24.04 m²
Hall d'entrée
C001
96.90 m²
Désenfumage
HSFP
294
Regie
0017.01
15.99 m²
HSFP
294
Bureau des entrees
0017
16.77 m²
G.T.
0016
G01
HSFP
342
C008
4.26 m²
0038
4.86 m²
HSFP
298
Es.01
Local
photocopieur
0016
9.65 m²
Hall d'entrée
principal
C002
8.76 m²
194
13
205
13
177
13
205
13
67