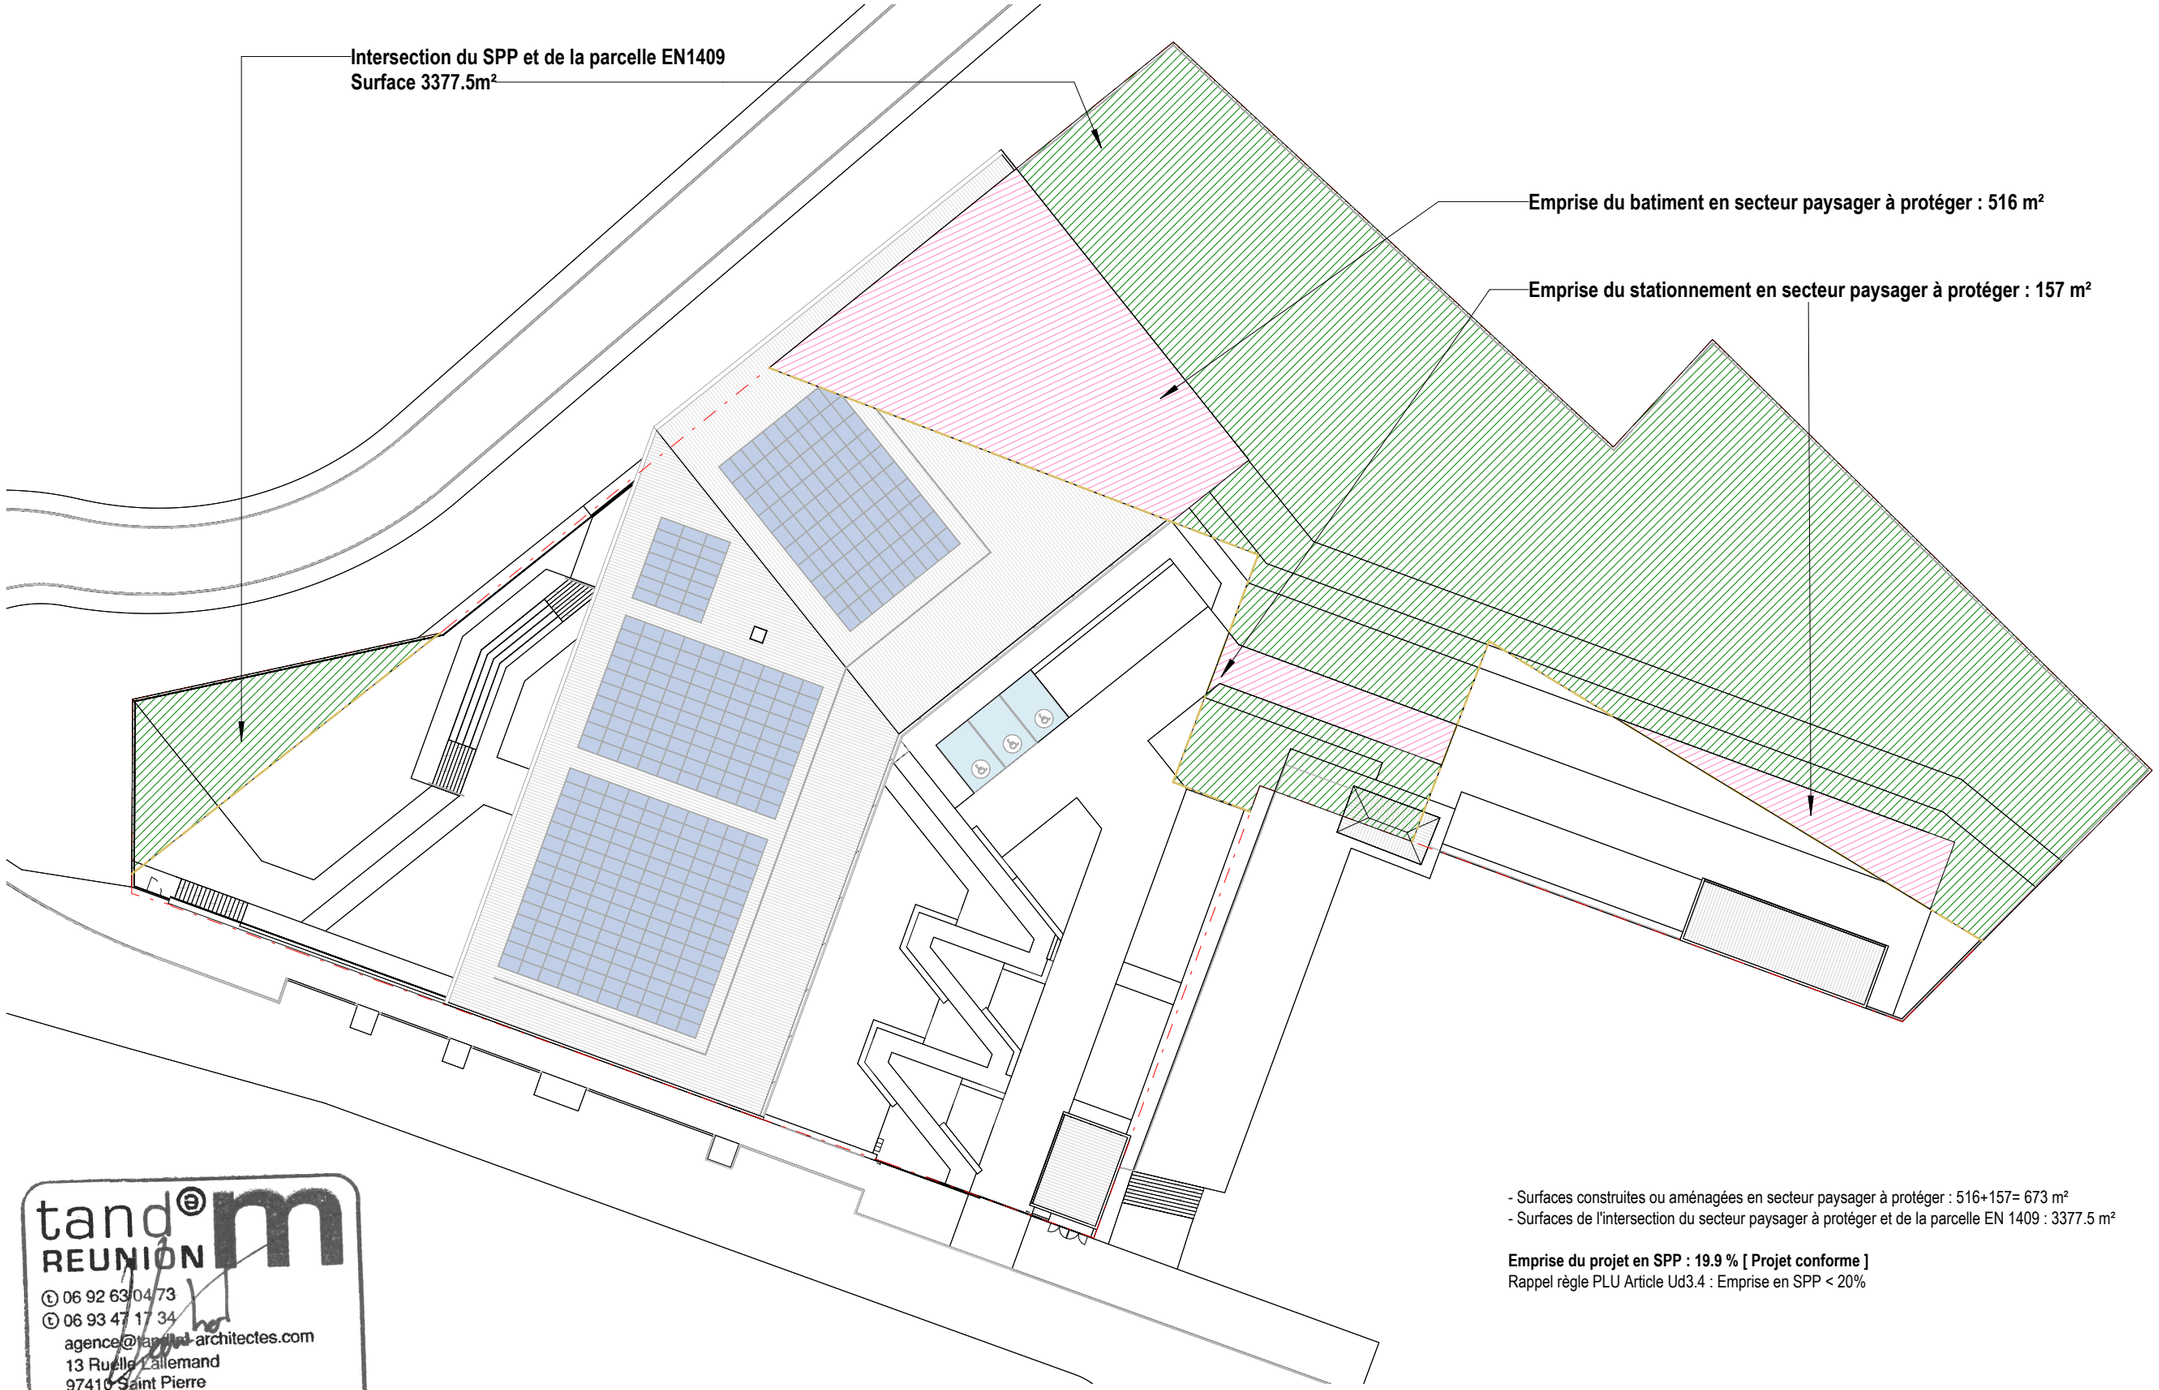


tand m
REUNION
06 92 63 04 73
06 93 47 17 34
agence@tand-m-architectes.com
13 Ruelle Lallemand
97410 Saint Pierre
SIRET 885 066 100 00011 APE : 7111Z

- Surfaces construites ou aménagées en secteur paysager à protéger : 516+157= 673 m²
- Surfaces de l'intersection du secteur paysager à protéger et de la parcelle EN 1409 : 3377.5 m²

Emprise du projet en SPP : 19.9 % [Projet conforme]
Rappel règle PLU Article Ud3.4 : Emprise en SPP < 20%

MAITRISE D'OUVRAGE
UNIVERSITE DE LA REUNION
UNIVERSITÉ DE LA RÉUNION

sodiac
Immeuble DORET
121 boulevard Jean Jaurès, CS
81 091, 97404 Saint-Denis Cedex

15 avenue René Cassin - CS92003
97744SAINT-DENIS CEDEX 9

tand m REUNION
13 ruelle Lallemand - 97410 Saint-Pierre
T: 06 93 47 17 34 - T: 06 92 63 04 73
e-mail : agence@tand-m-architectes.com
web: www.tand-m-architectes.com

Amphithéatres Université Santé
Terre Sainte - Saint Pierre

Emprise en secteur paysager à protéger

PC2.5

Affaire : **R190-01** **Mars 2026** Ech. 1 : 500

EMETTEUR	PROJET	PHASE	TYPE	LOT	IDEN.	N° SERIE	INDICE
TMR	AMP	PC	PLG	ARC	SPP	PC2.5	