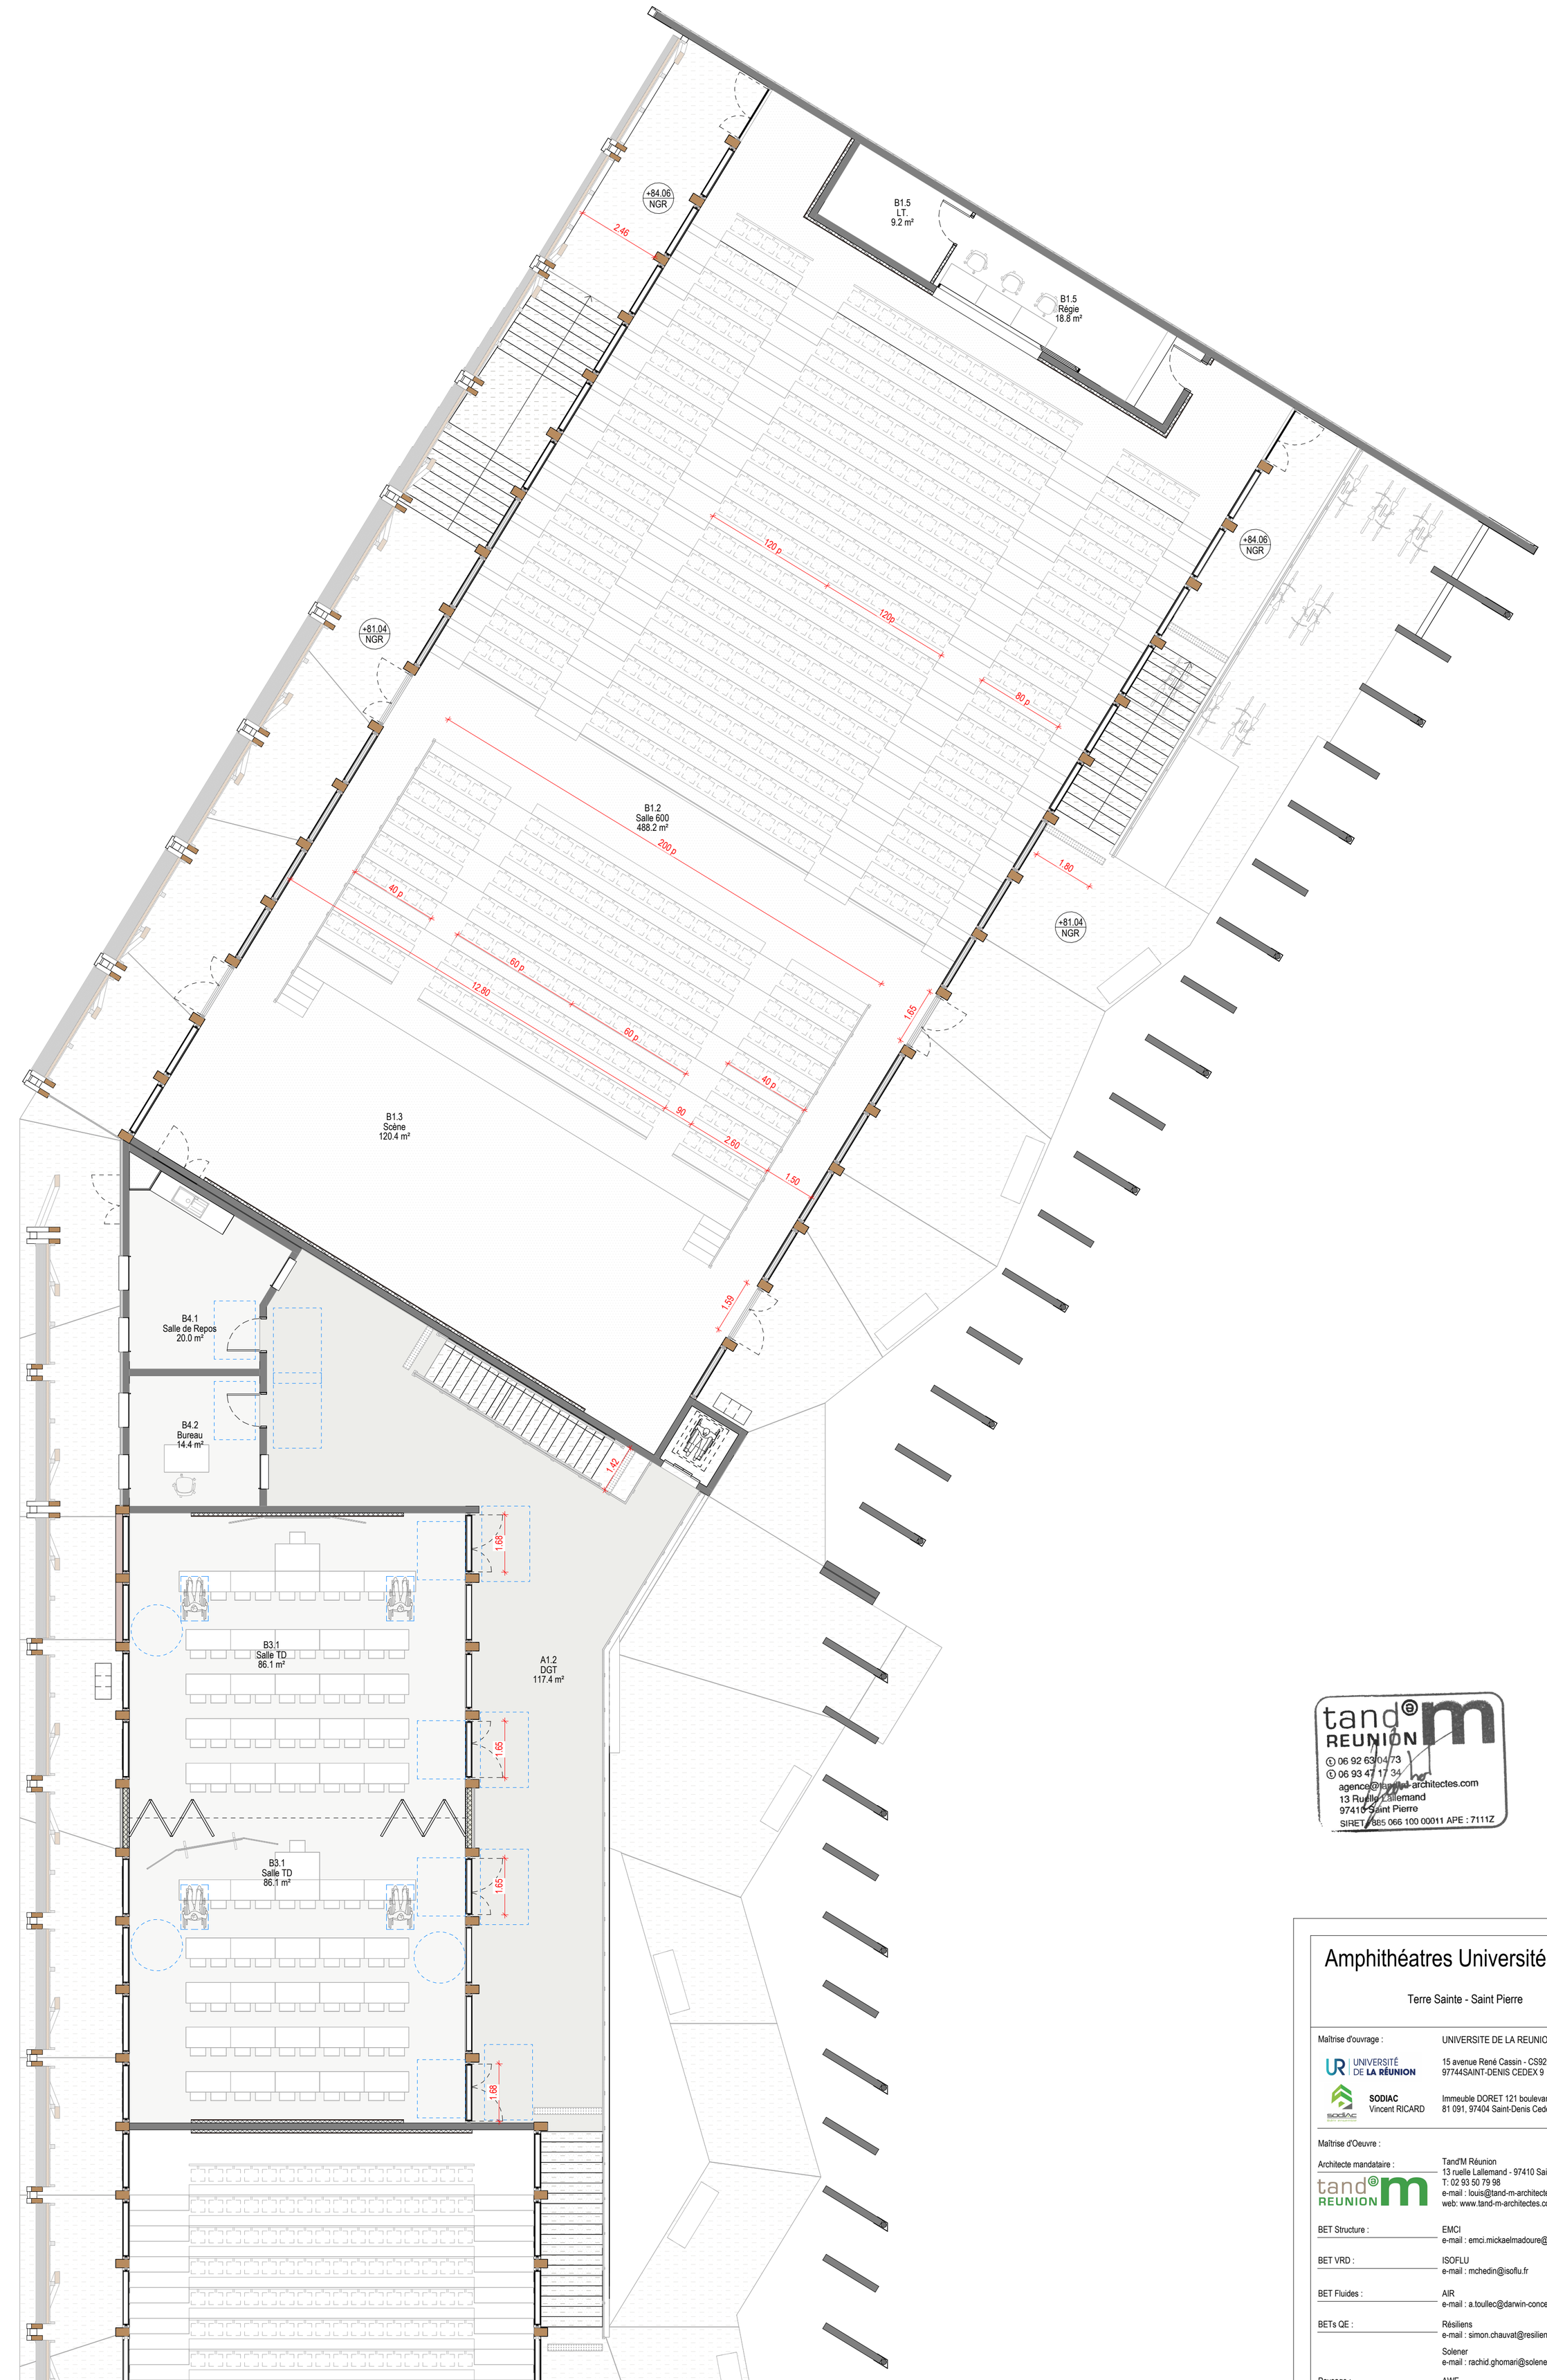


tand m REUNION
06 92 63 04 73
06 93 47 17 34
agence@tand-m-architectes.com
13 Ruelle Lallemand
97410 Saint Pierre
SIRET : 885 066 100 00011 APE : 7111Z

Amphithéatres Université Santé

Terre Sainte - Saint Pierre

Maîtrise d'ouvrage :	UNIVERSITE DE LA REUNION
UNIVERSITÉ DE LA RÉUNION	15 avenue René Cassin - CS92003 97744SAINT-DENIS CEDEX 9
SODIAC Vincent RICARD	Immeuble DORET 121 boulevard Jean Jaurès, CS 81 091, 97404 Saint-Denis Cedex
Maîtrise d'Oeuvre :	
Architecte mandataire :	Tand'M Réunion 13 ruelle Lallemand - 97410 Saint Pierre T: 02 93 50 79 98 e-mail : louis@tand-m-architectes.com web: www.tand-m-architectes.com
BET Structure :	EMCI e-mail : emci.mickaelmadoure@emci.re
BET VRD :	ISOFLU e-mail : mchedin@isoflu.fr
BET Fluides :	AIR e-mail : a.toullec@darwin-concept.fr
BETs QE :	Résiliens e-mail : simon.chauvat@resiliens.re
	Solener e-mail : rachid.ghomari@solener.fr
Paysage :	AWE e-mail : awe.paysage@gmail.com
Economiste :	CIEA e-mail : ciea_contact@ciea.re
Scénogaphie :	Agence Clair Obscur e-mail : ah@agenceaco.fr
Acoustique :	Marshall Day Acoustics e-mail : juanoscar.garcia@marshallday.fr

PC

Niveau 01

PC39

Affaire : **R190-01** **Mars 2026** Ech. 1 : 100

EMETTEUR	PROJET	PHASE	TYPE	LOT	IDEN.	N° SERIE	INDICE
TMR	AMP	PC	PC39	ARC	N01	PC39.2	