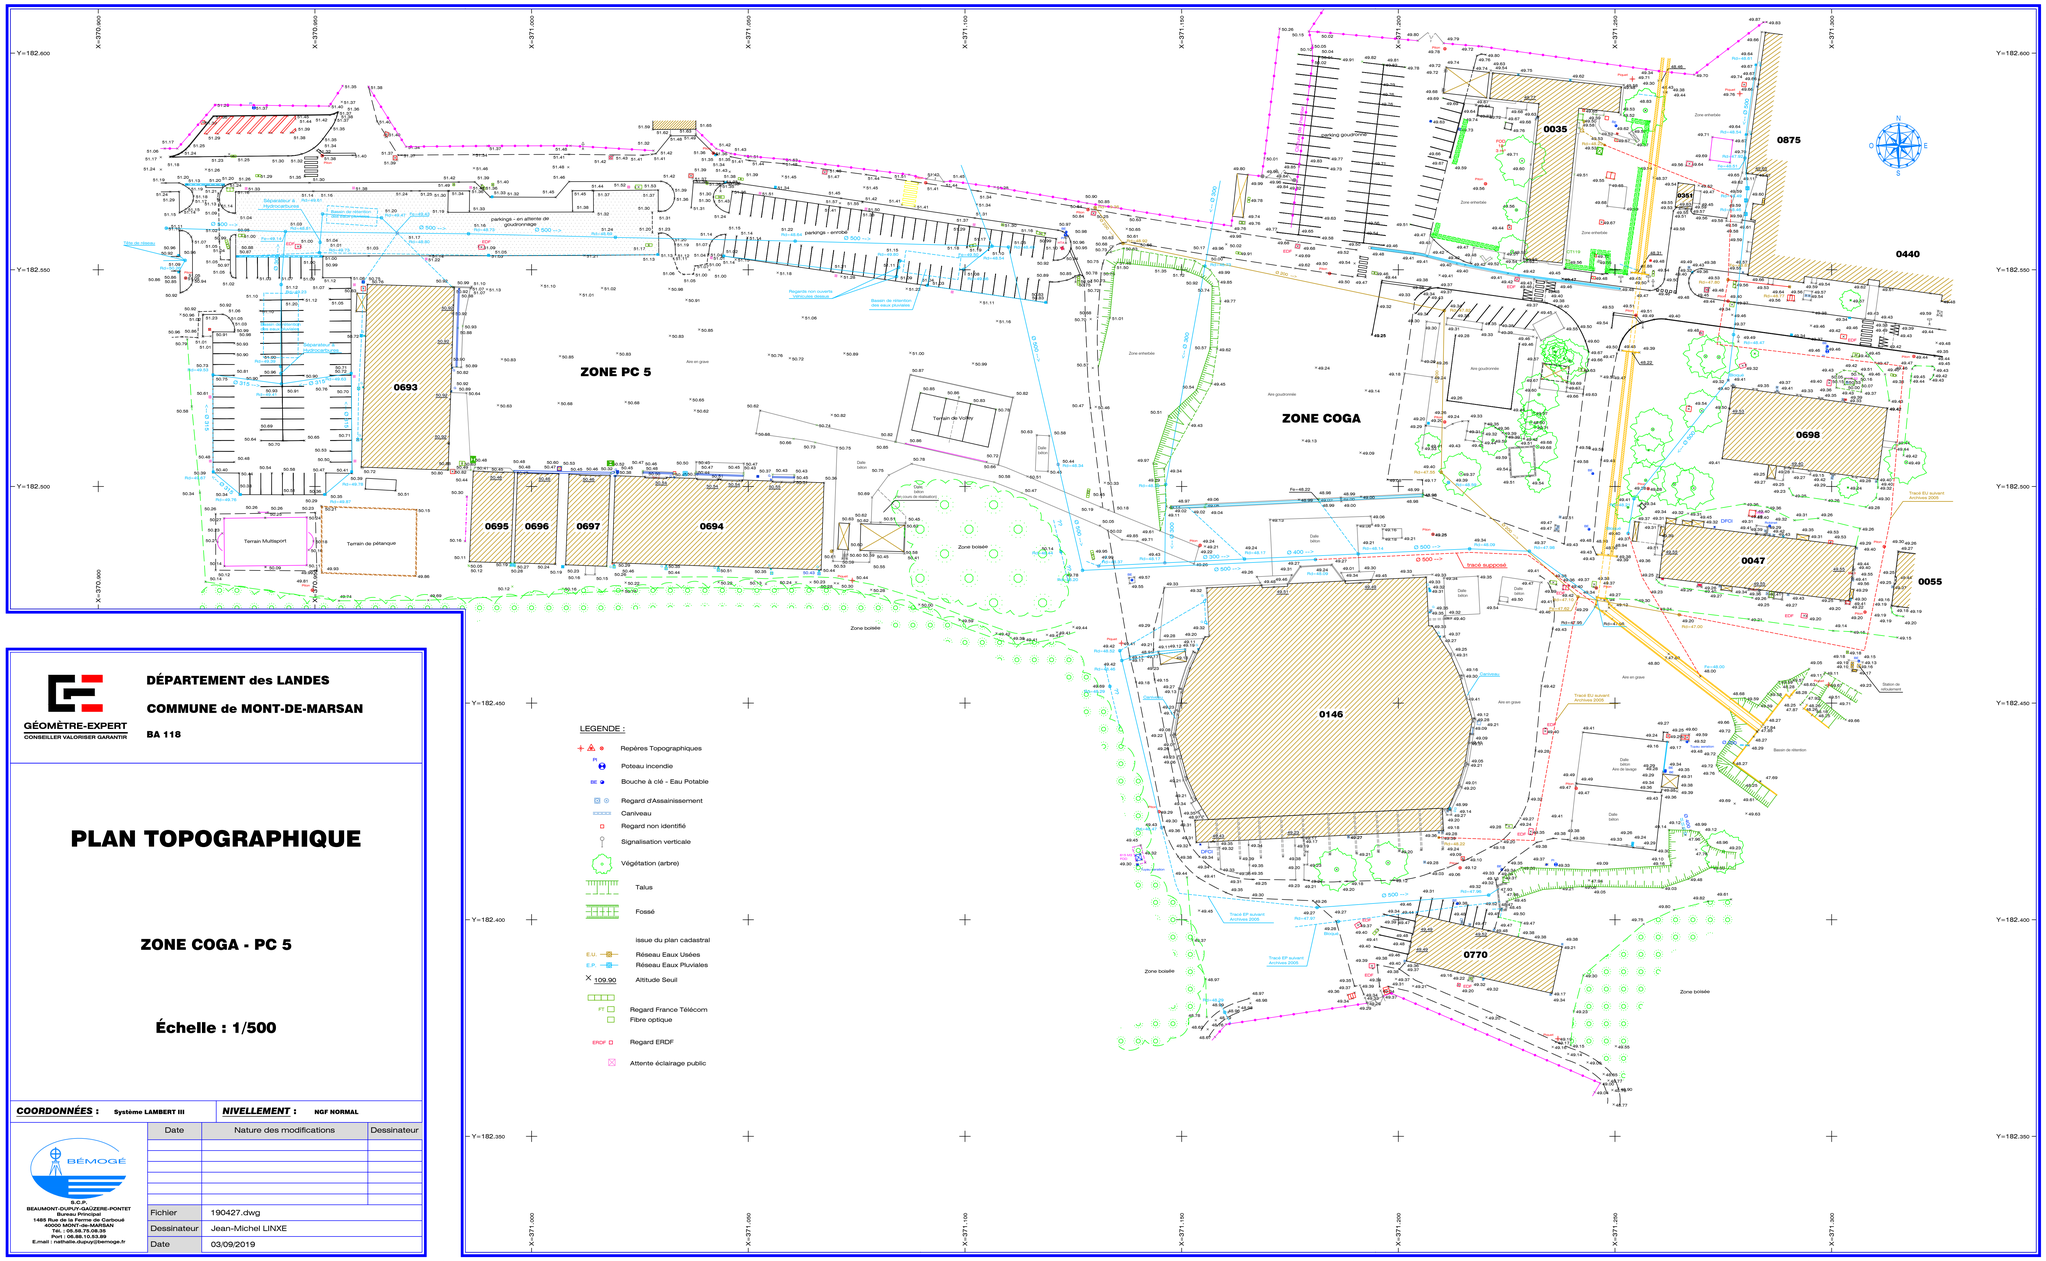


DÉPARTEMENT des LANDES

COMMUNE de MONT-DE-MARSAN

BA 118

GÉOMÈTRE-EXPERT
CONSEILLER VALORISER GARANTIR

PLAN TOPOGRAPHIQUE

ZONE COGA - PC 5

Échelle : 1/500

COORDONNÉES **:** Système LAMBERT III

NIVELLEMENT **:** NGF NORMAL

Date	Nature des modifications	Dessinateur

BÉMOGÉ
S.C.P.
BEAUMONT-GUILLAUMAZERE-PONTET
Ingénieurs Géomètres
1485 Rue de la Ferme de Carboué
40000 MONT-de-MARSAN
Tél. : 05.58.75.08.35
Port : 06.88.10.83.99
E.mail : nathalie.dupuy@bemoge.fr

Fichier	190427.dwg
Dessinateur	Jean-Michel LINXE
Date	03/09/2019