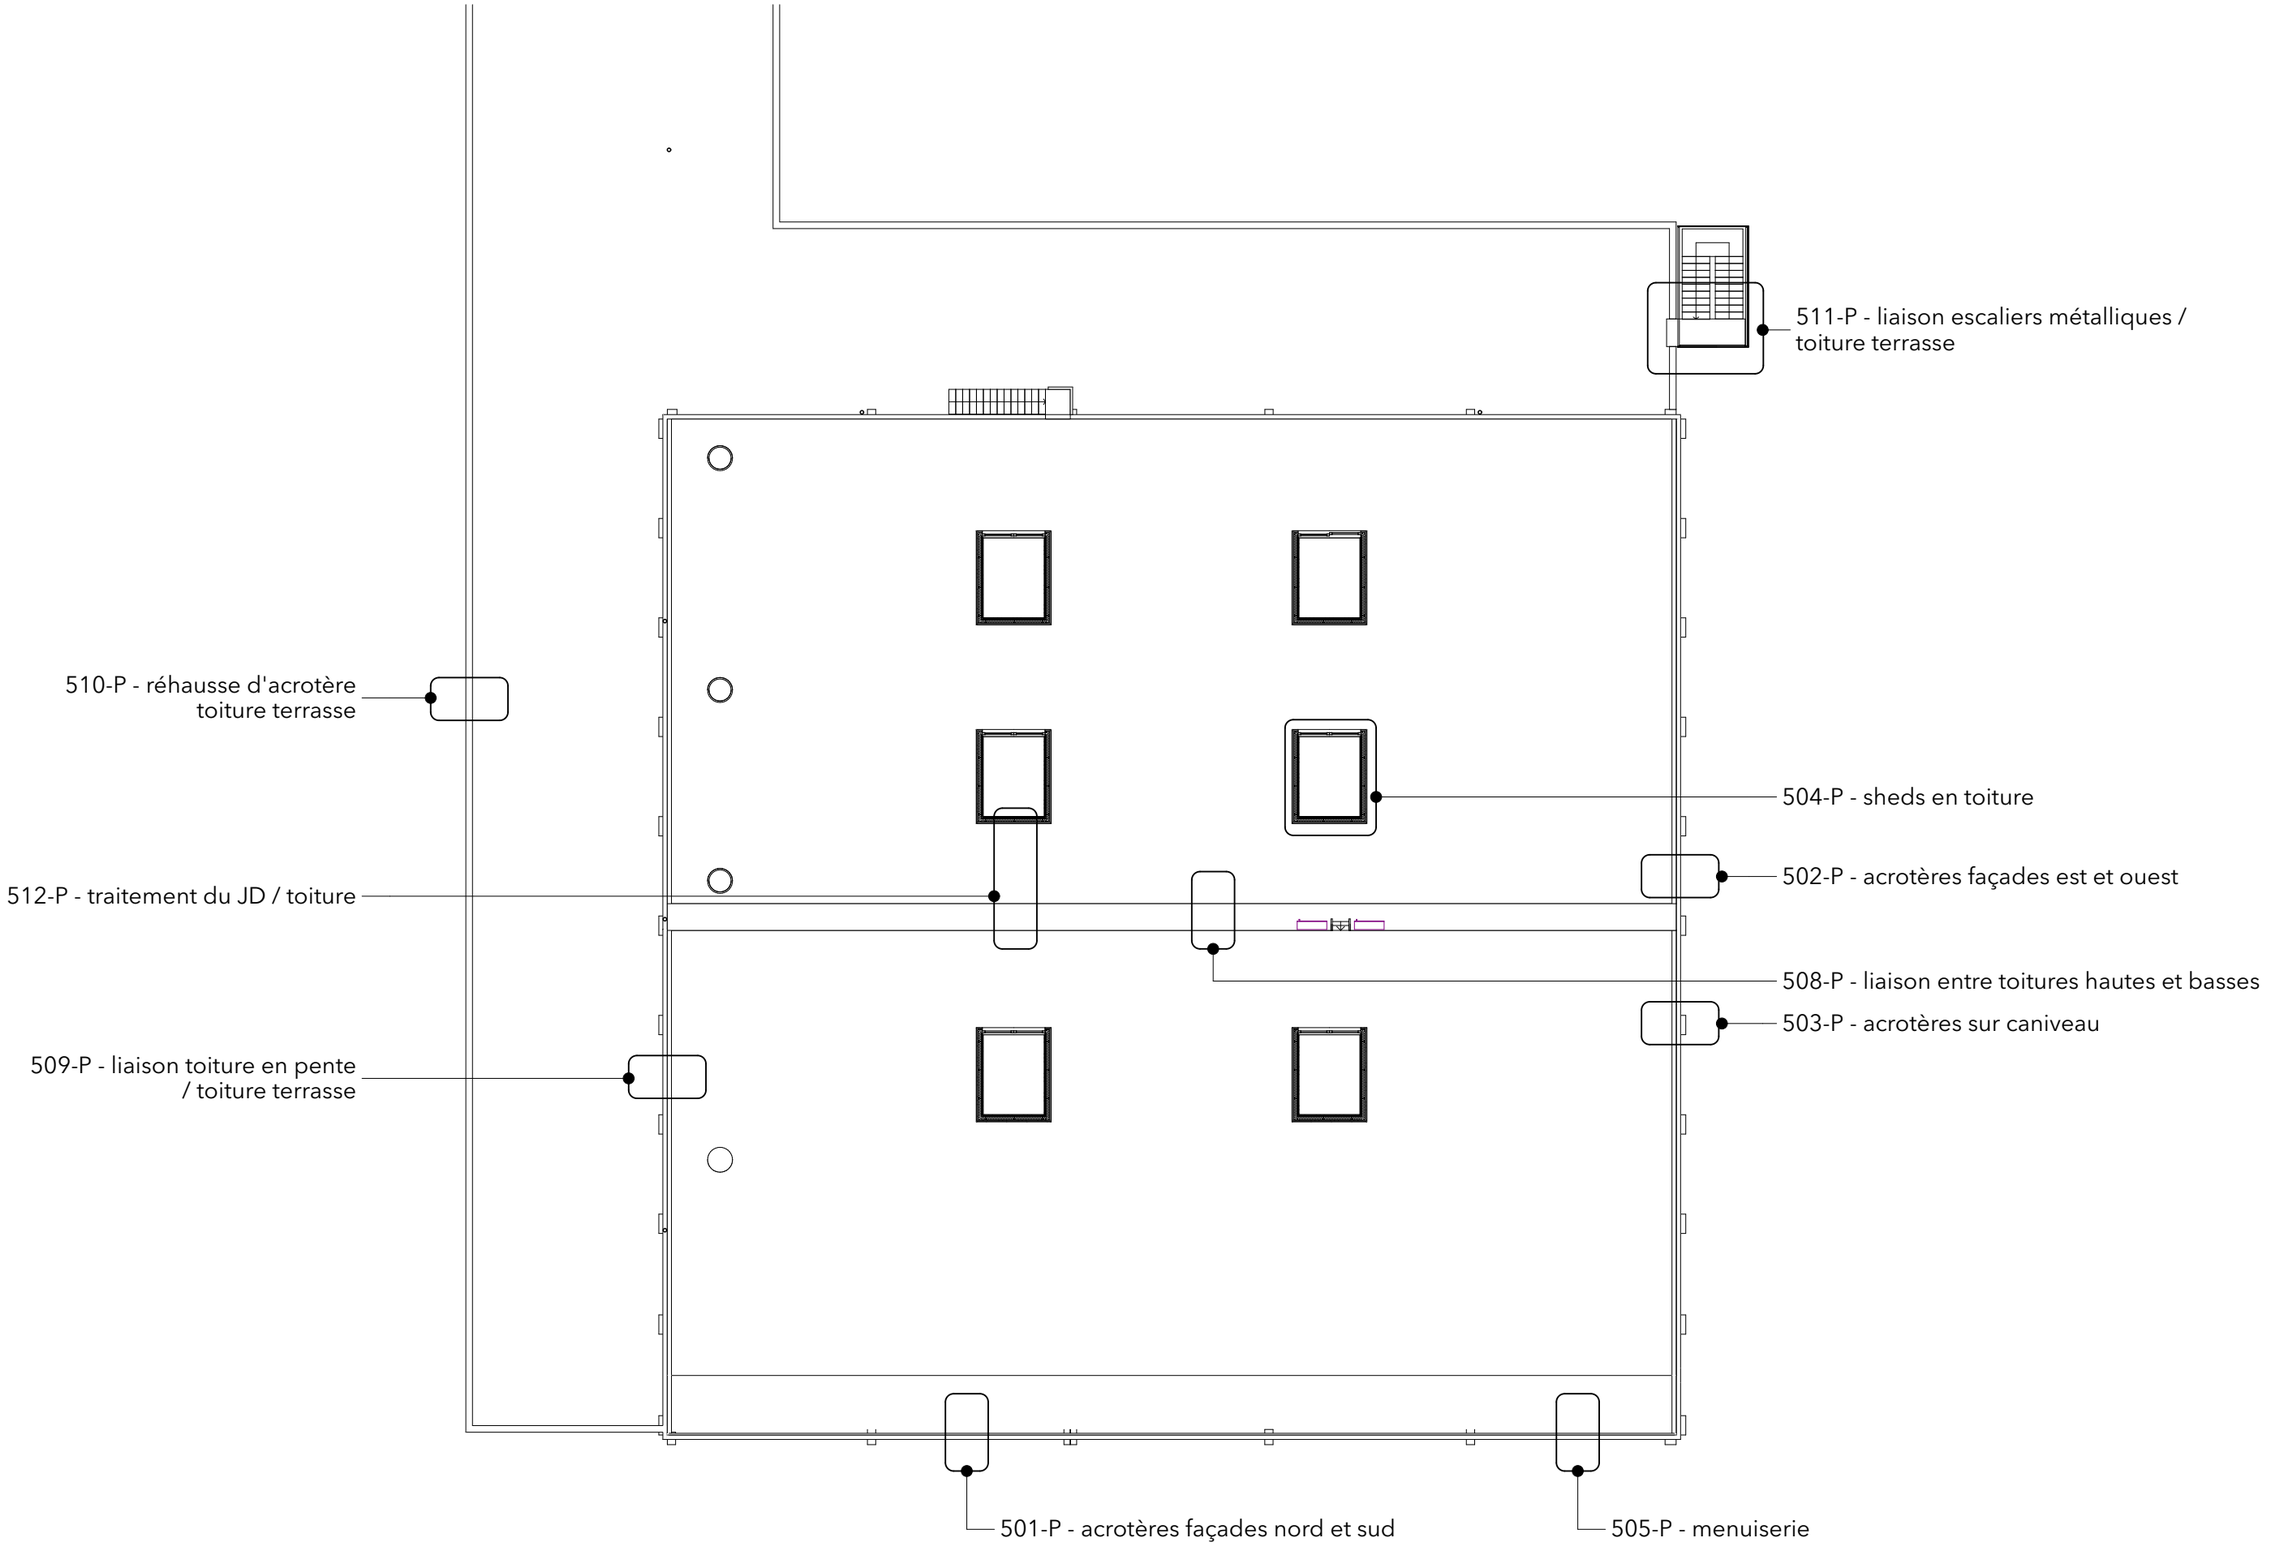


TOTEM
toteminfo@totem-architecture.fr
www.totem-architecture.fr

Maîtrise d'ouvrage
UNIVERSITÉ GRENOBLE ALPES

Réhabilitation des halles GCDD et GMP de l'IUT1

HALLE GMP - PLAN DE REPÉRAGE DES DÉTAILS

phase	date
DCE	02/10/2026
plan	ech
500-P	