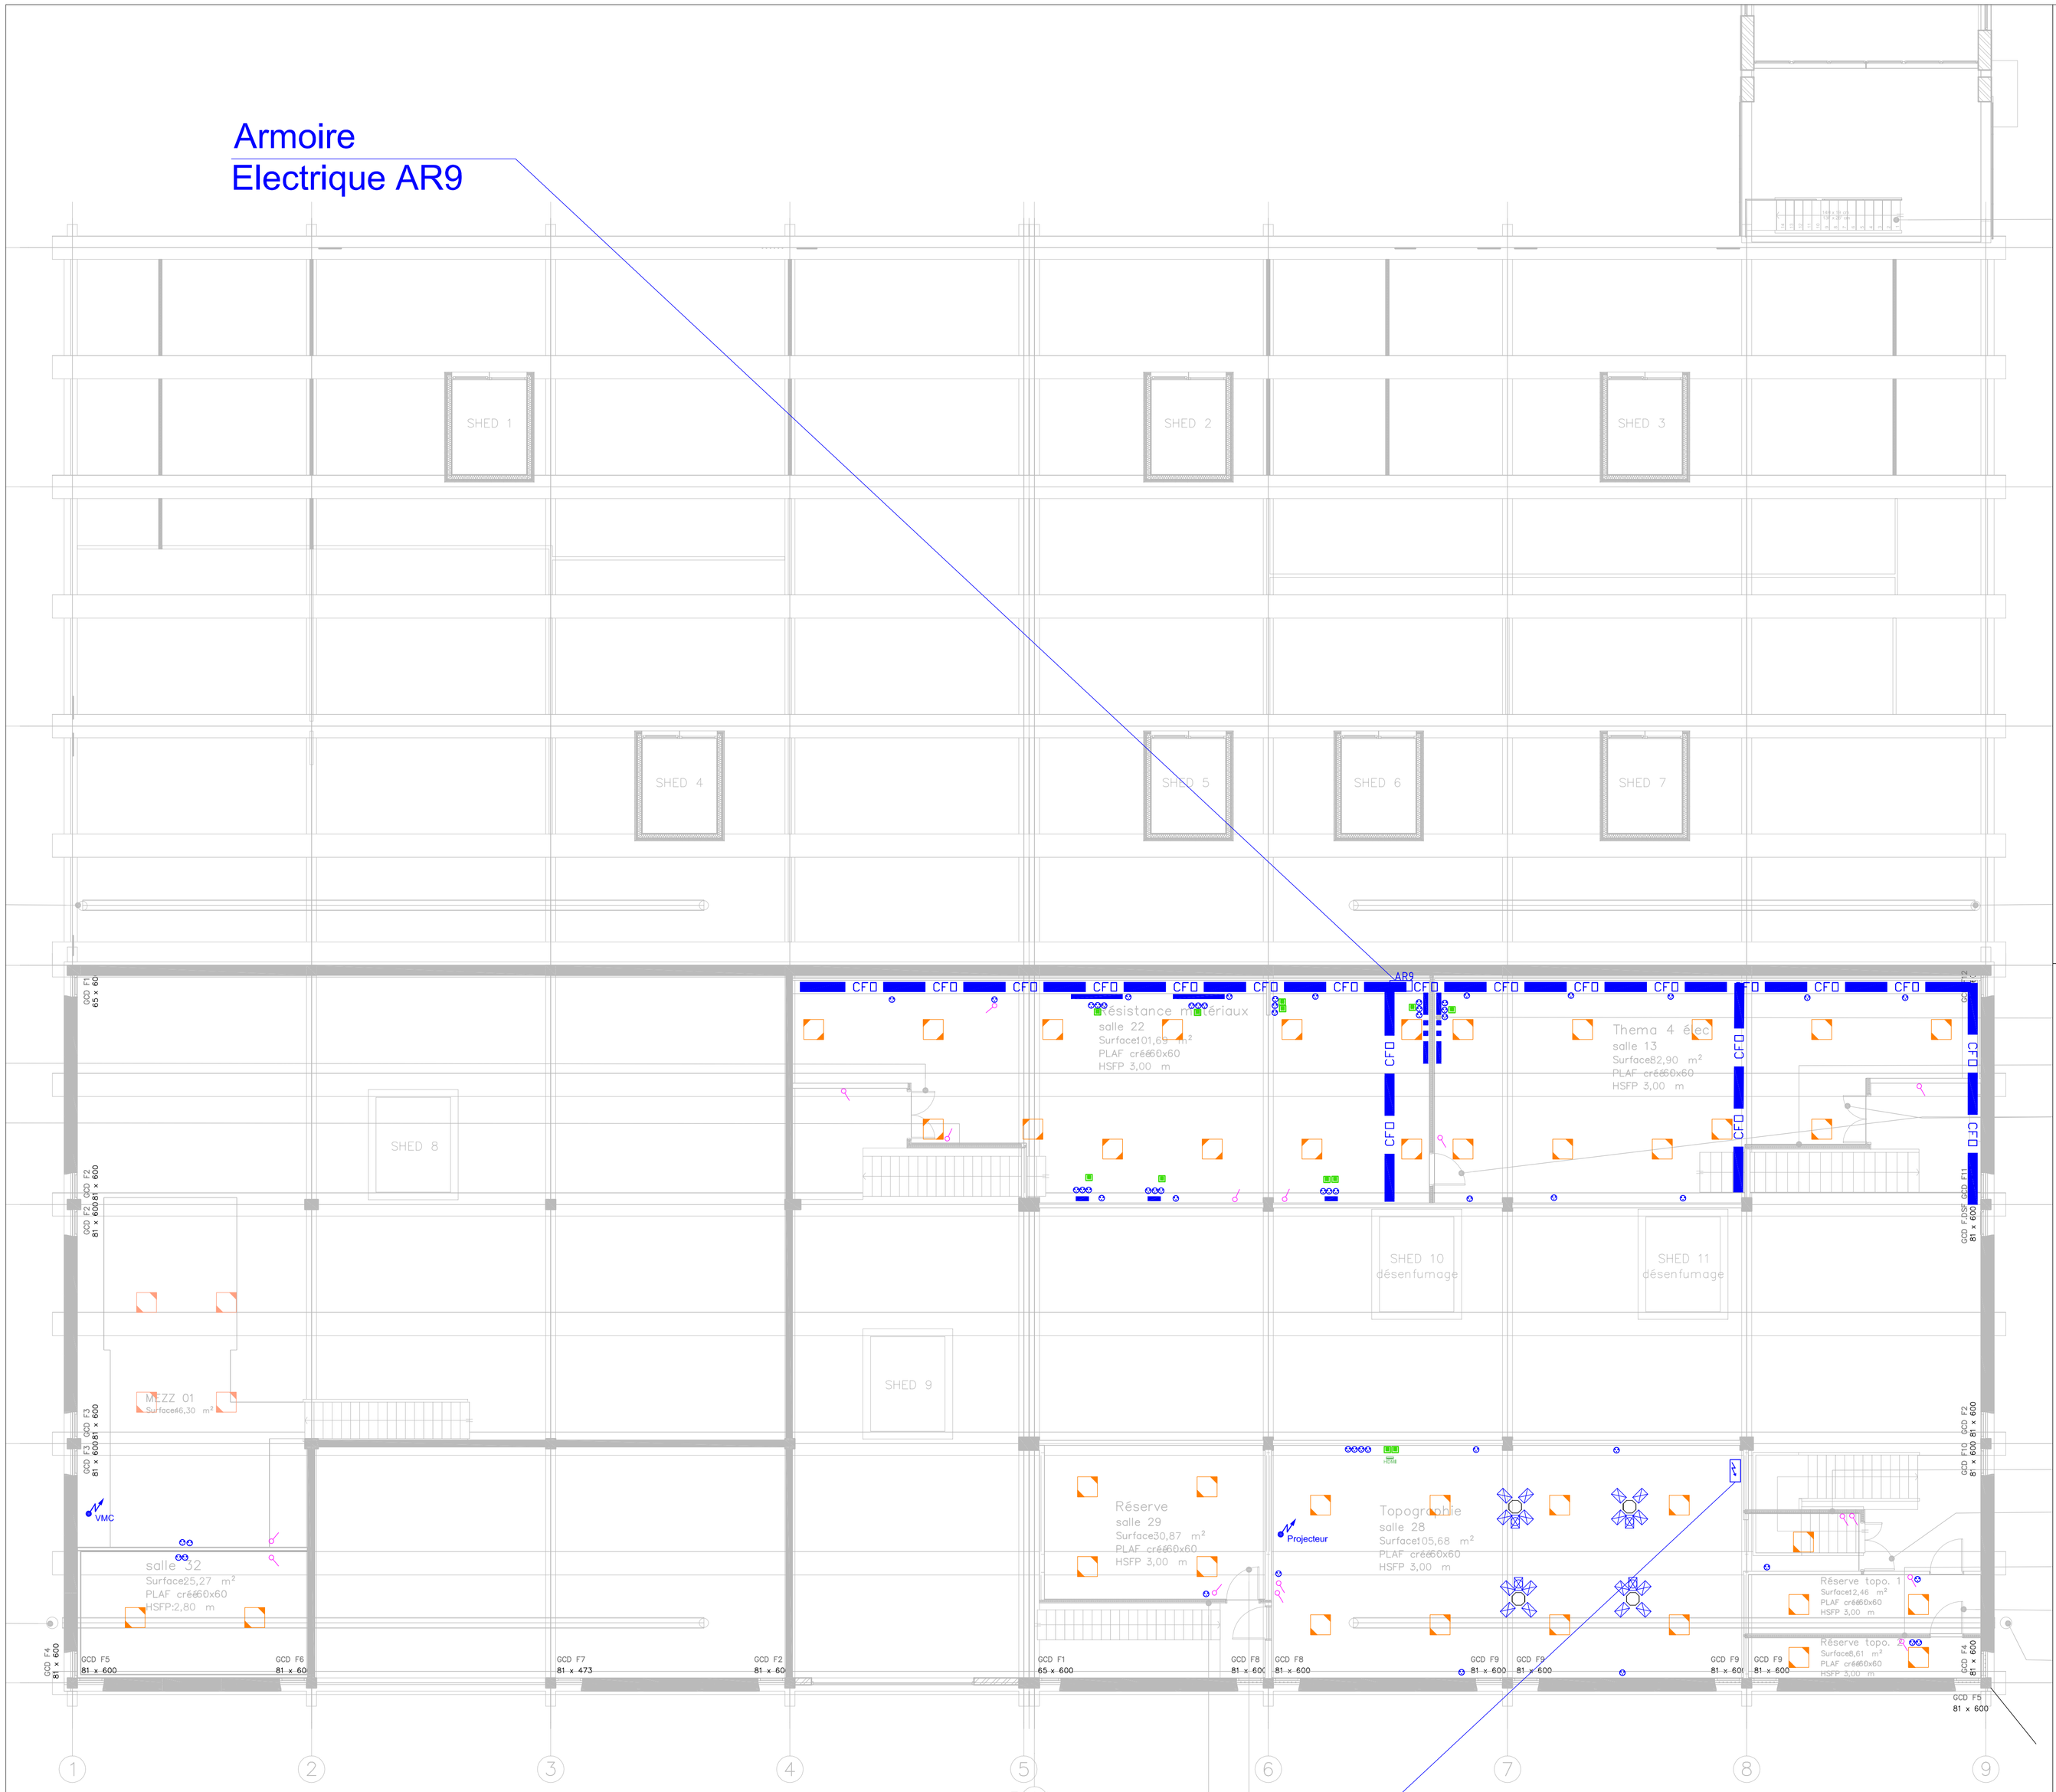


- Goulotte
- CDC CFO
- Plafonnier LED en saillie
- Plafonnier LED encastré 600x600
- Coffret, Armoire Elec
- Onduleur
- COFFRET DC
- COFFRET AC
- Ventouse Electromagnétique
- Coffret DAC
- Arrêt d'urgence
- Prise 10/16A 2P+T
- Prise Triphasé
- PT : 2PC + 1RJ45
- PT : 4PC + 1RJ45
- Attente électrique
- BAIE VDI
- RJ45

MAITRE D'OUVRAGE

UGA Université Grenoble Alpes

REHABILITATION DES HALLS GCCD et GMP
IUT1 - GIERES (38)

INGENIERIE

TPF Ingénierie
Agences Dauphiné-Savoies
Bâtiment Le Mermoz
7 rue Etienne de la Boétie
38320 Eybens
T : 04 76 18 94 84 - F : 04 76 18 94 65

TITRE

Plan de Distribution CFO
bâtiment GCCD - niveau mezzanine

SITUATION

DATE	INDICE	MODIFICATIONS
05/10/2026	A	Création du document

CODE DOCUMENT: BEY250008-RÉHAB GCDD-PRO-ELEC_1

NUM PROJET	PHASE	NATURE	N° SERIE	NIVEAU	INDICE	BATIMENT	ECHELLE	DATE	NB PAGES
BEY250008	DCE	PLN	GCCD10	MEZZ	A	GCCD	1/100	05/10/2026	-

AGENCE TPFI	DESSIN	VERIFICATION	APPROBATION
RG	RA	NG	SyB

TPF Ingénierie
www.tpf4.fr
MEMBER OF tpf