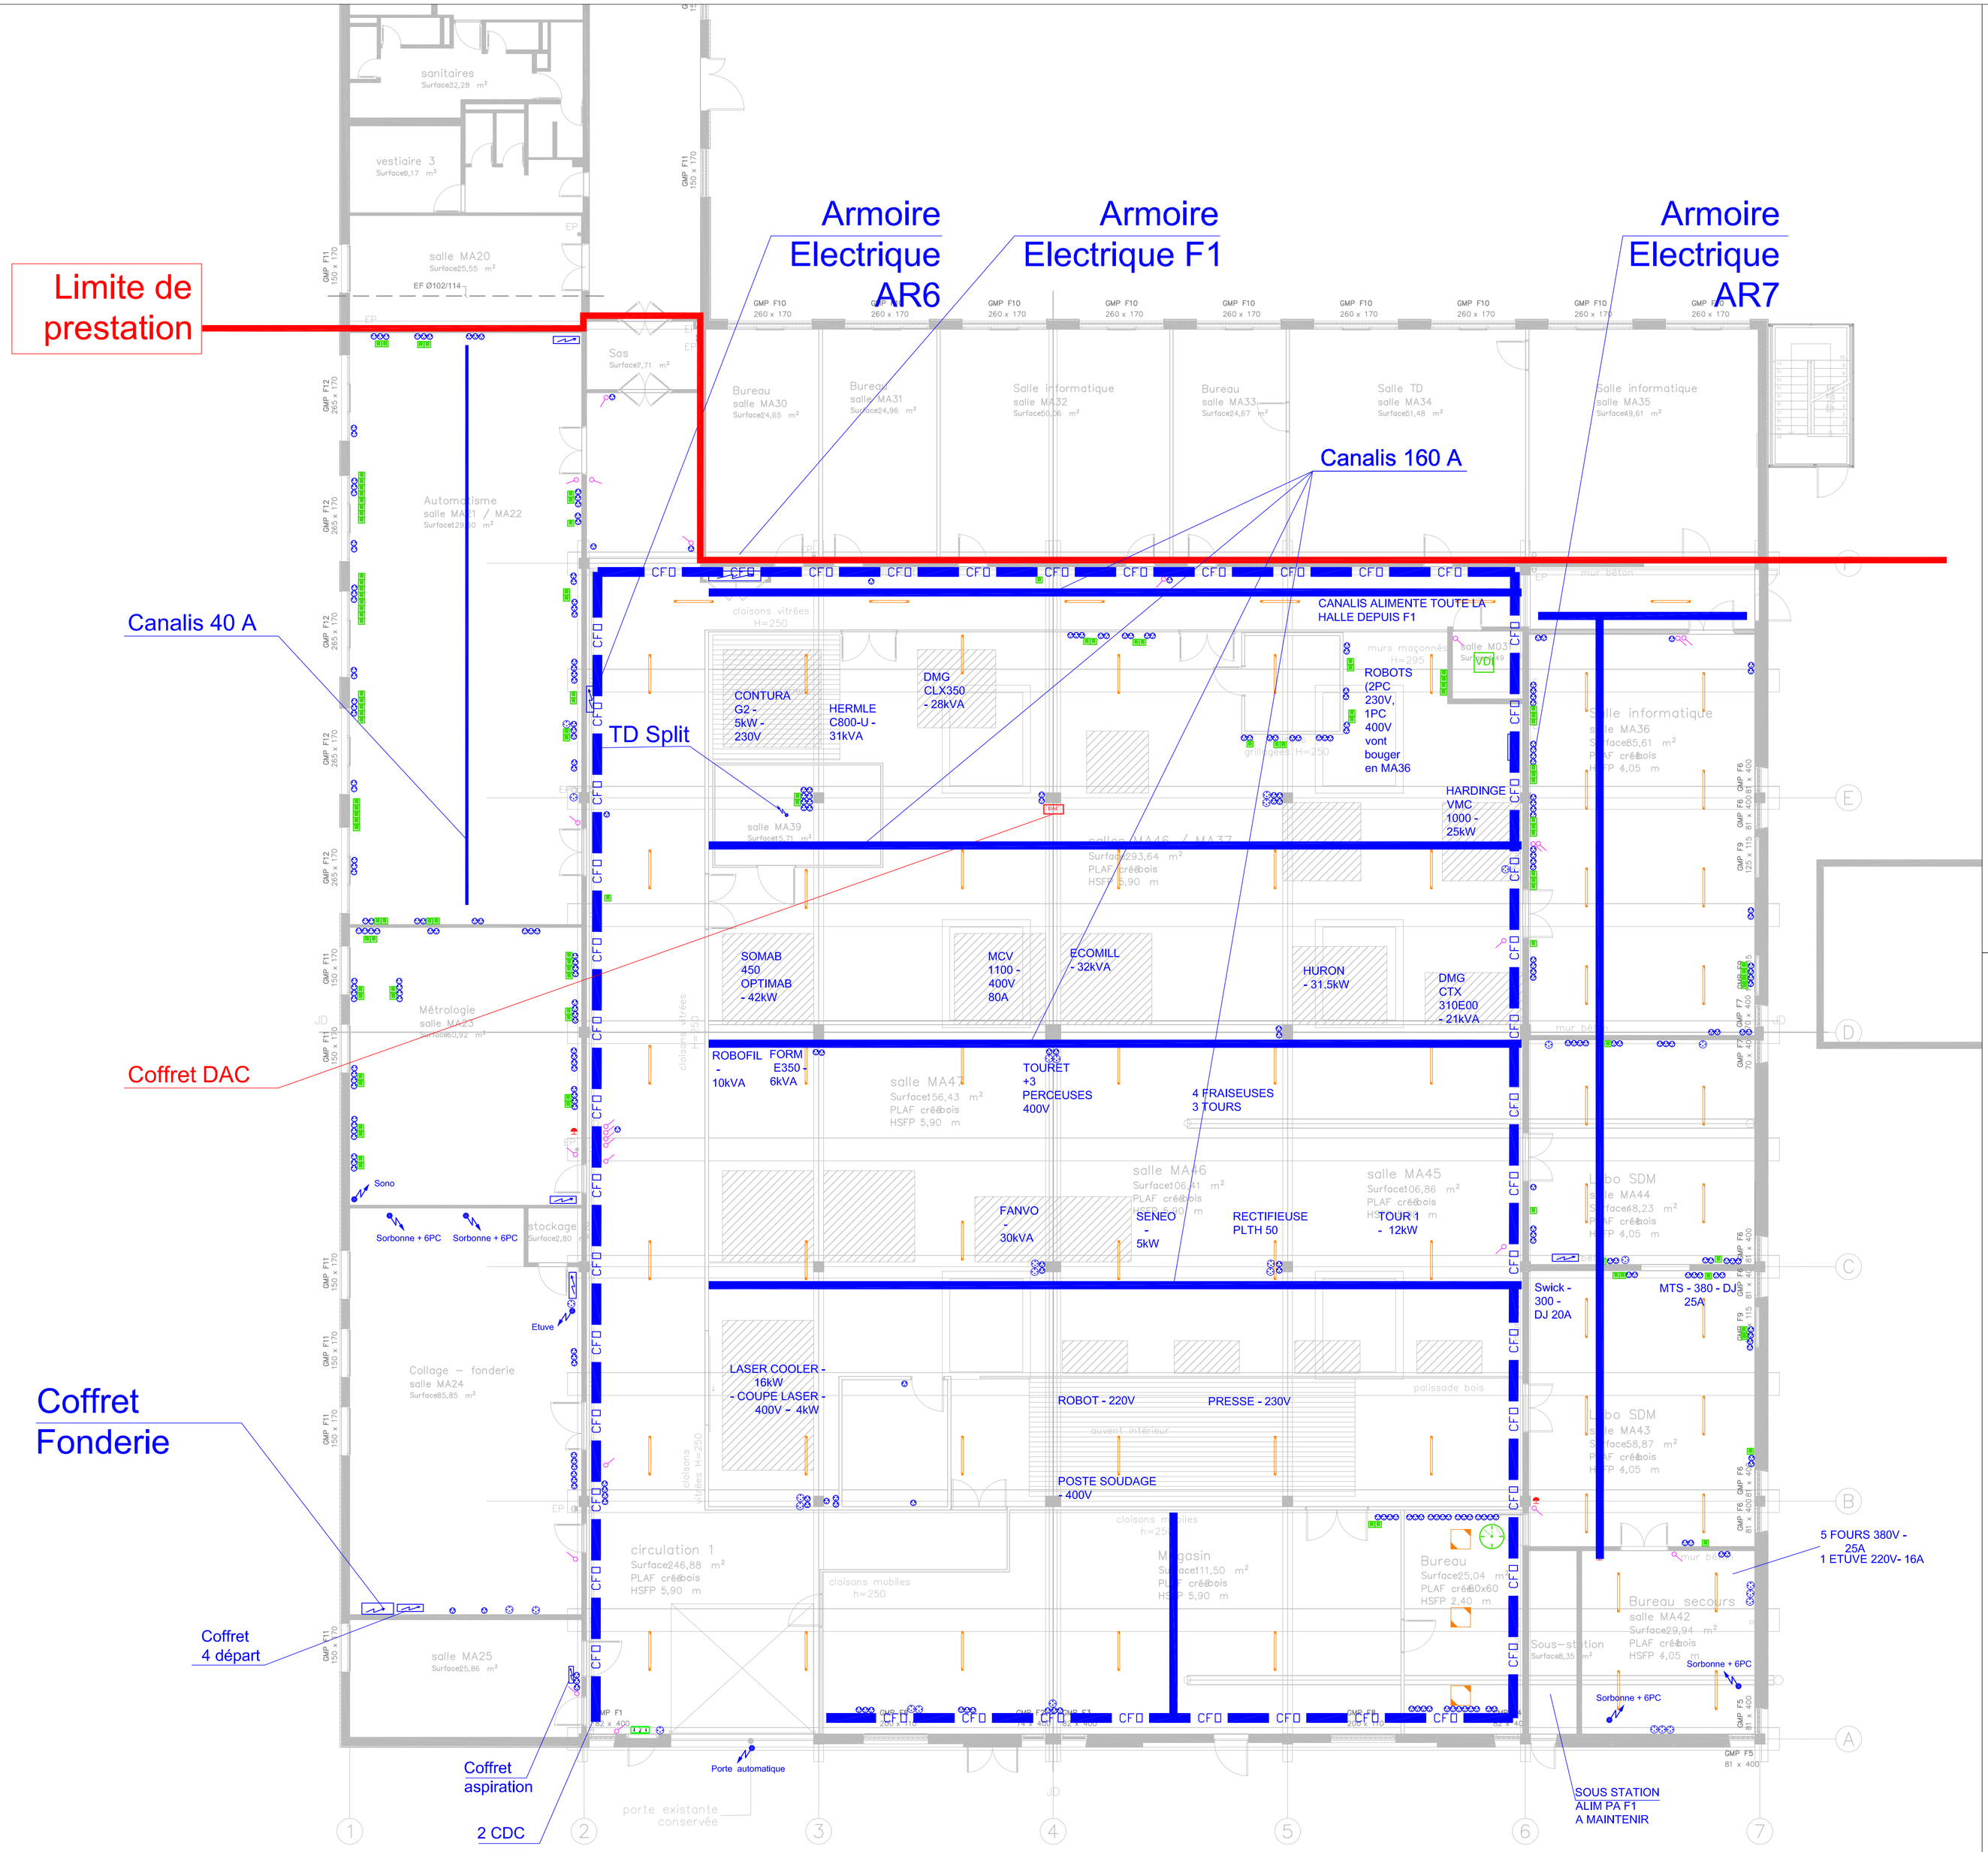


UGA Université Grenoble Alpes

MAITRE D'OUVRAGE

REHABILITATION DES HALLS GCCD et GMP
IUT1 - GIERES (38)

TPF Ingénierie
Agences Dauphiné-Savoies
Bâtiment Le Mermoz
7 rue Etienne de la Boétie
38320 Eybens
T : 04 76 18 94 84 - F : 04 76 18 94 65

INGENIERIE

TITRE

Plan de Distribution CFO bâtiment GMP - niveau RDC

SITUATION

DATE	INDICE	MODIFICATIONS
05/10/2026	A	Création du document

CODE DOCUMENT	BEY250008-RÉHAB GCDD-PRO-ELEC_1

NUM PROJET	PHASE	NATURE	N° SERIE	NIVEAU	INDICE	BATIMENT	ECHELLE	DATE	NB PAGES
BEY250008	DCE	PLN	GMP00	RDC	A	GMP	1/100	05/10/2026	-

AGENCE TPFI	DESSIN	VERIFICATION	APPROBATION
RG	RA	NG	SyB

TPF Ingénierie www.tpf-i.fr MEMBER OF TPF