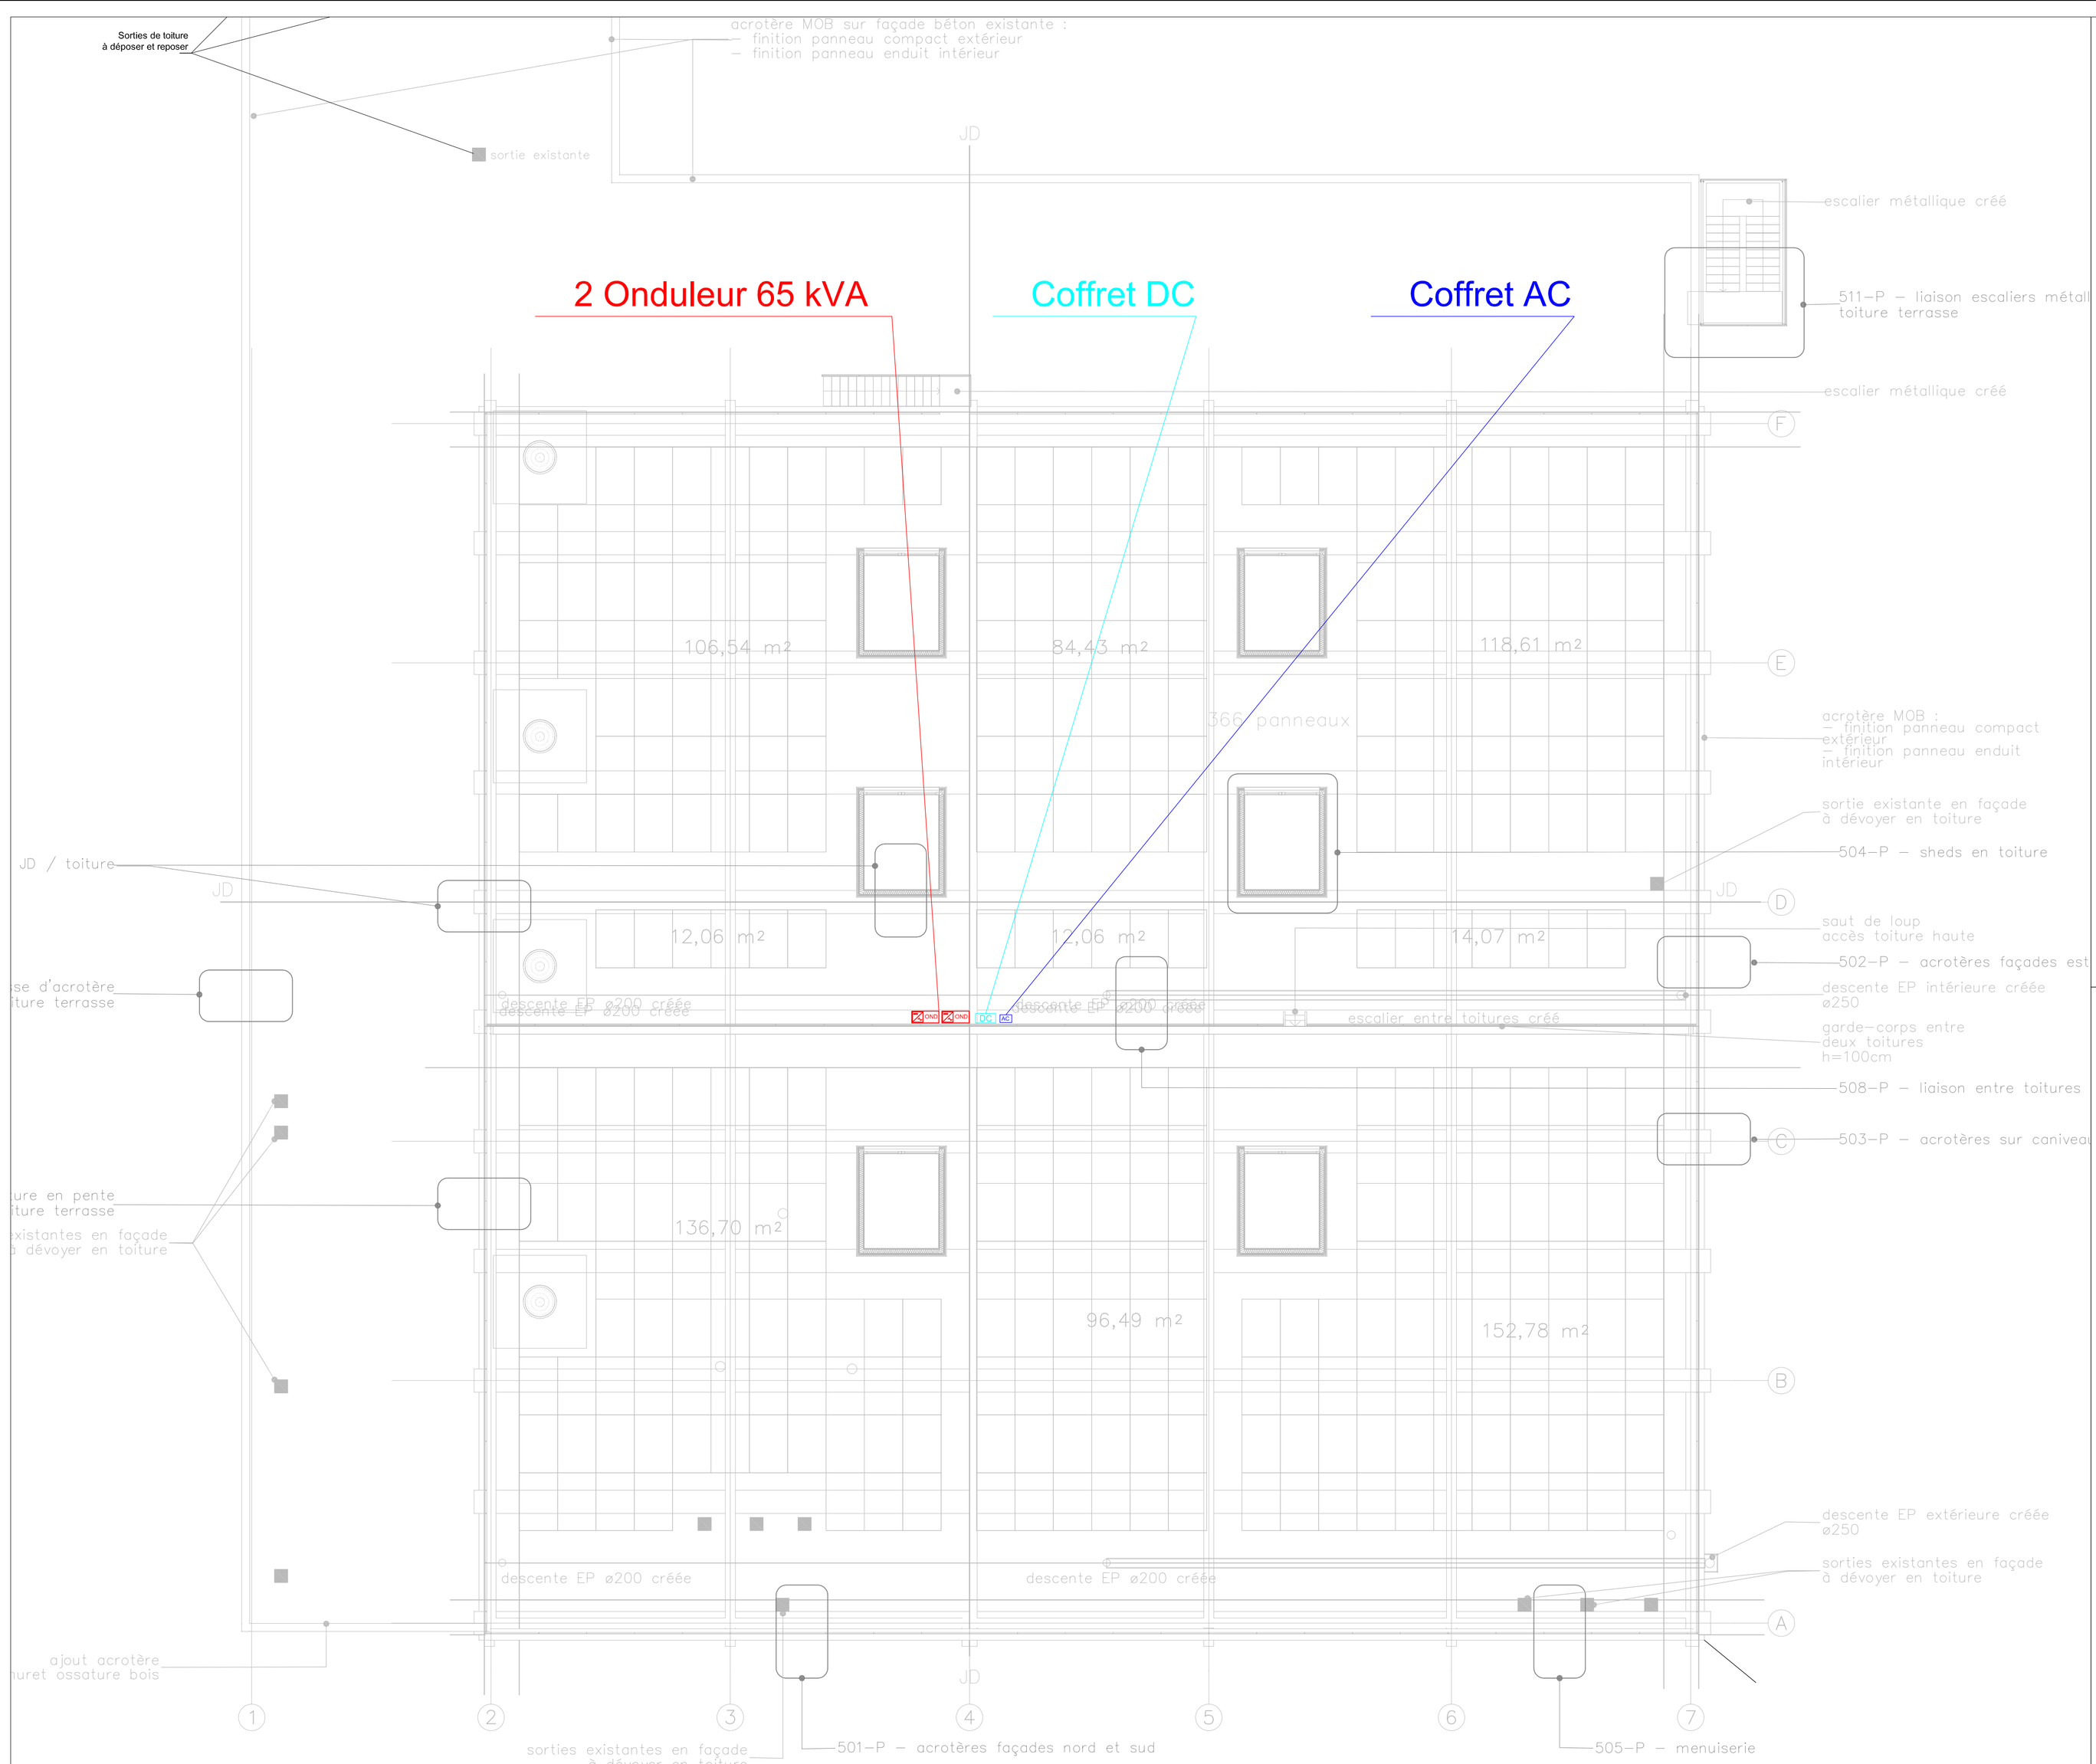


CFO — CDC CFO
Canalis 160 A
Canalis 40 A
Plafonnier LED en saillie
Coffret, Armoire Elec
Onduleur
COFFRET DC
COFFRET AC
Ventouse Electromagnétique
Coffret DAC
Arrêt d'urgence
Prise 10/16A 2P+T
Prise Triphasé
Attente électrique
VDI — BAIE VDI
RJ45

MAITRE D'OUVRAGE

UGA
Université Grenoble Alpes

REHABILITATION DES HALLS GCCD et GMP
IUT1 - GIERES (38)

INGENIERIE

TPF Ingénierie
Agences Dauphiné-Savoies
Bâtiment Le Mermoz
7 rue Etienne de la Boétie
38320 Eybens
T : 04 76 18 94 84 - F : 04 76 18 94 65

TITRE

Plan de relevés des réseaux CVPS existants - bâtiment GMP niveau Toiture

SITUATION

DATE	INDICE	MODIFICATIONS
05/10/2026	A	Création du document

CODE DOCUMENT: BEY250008-RÉHAB GCDD-PRO-ELEC_1

NUM PROJET	PHASE	NATURE	N° SERIE	NIVEAU	INDICE	BATIMENT	ECHELLE	DATE	NB PAGES
BEY250008	DCE	PLN	GMP10	TT	A	GMP	1/100	05/10/2026	-

AGENCE TPFI	DESSIN	VERIFICATION	APPROBATION
RG	JFD	SyB	SyB

TPF Ingénierie
www.tpf-i.fr
MEMBER OF