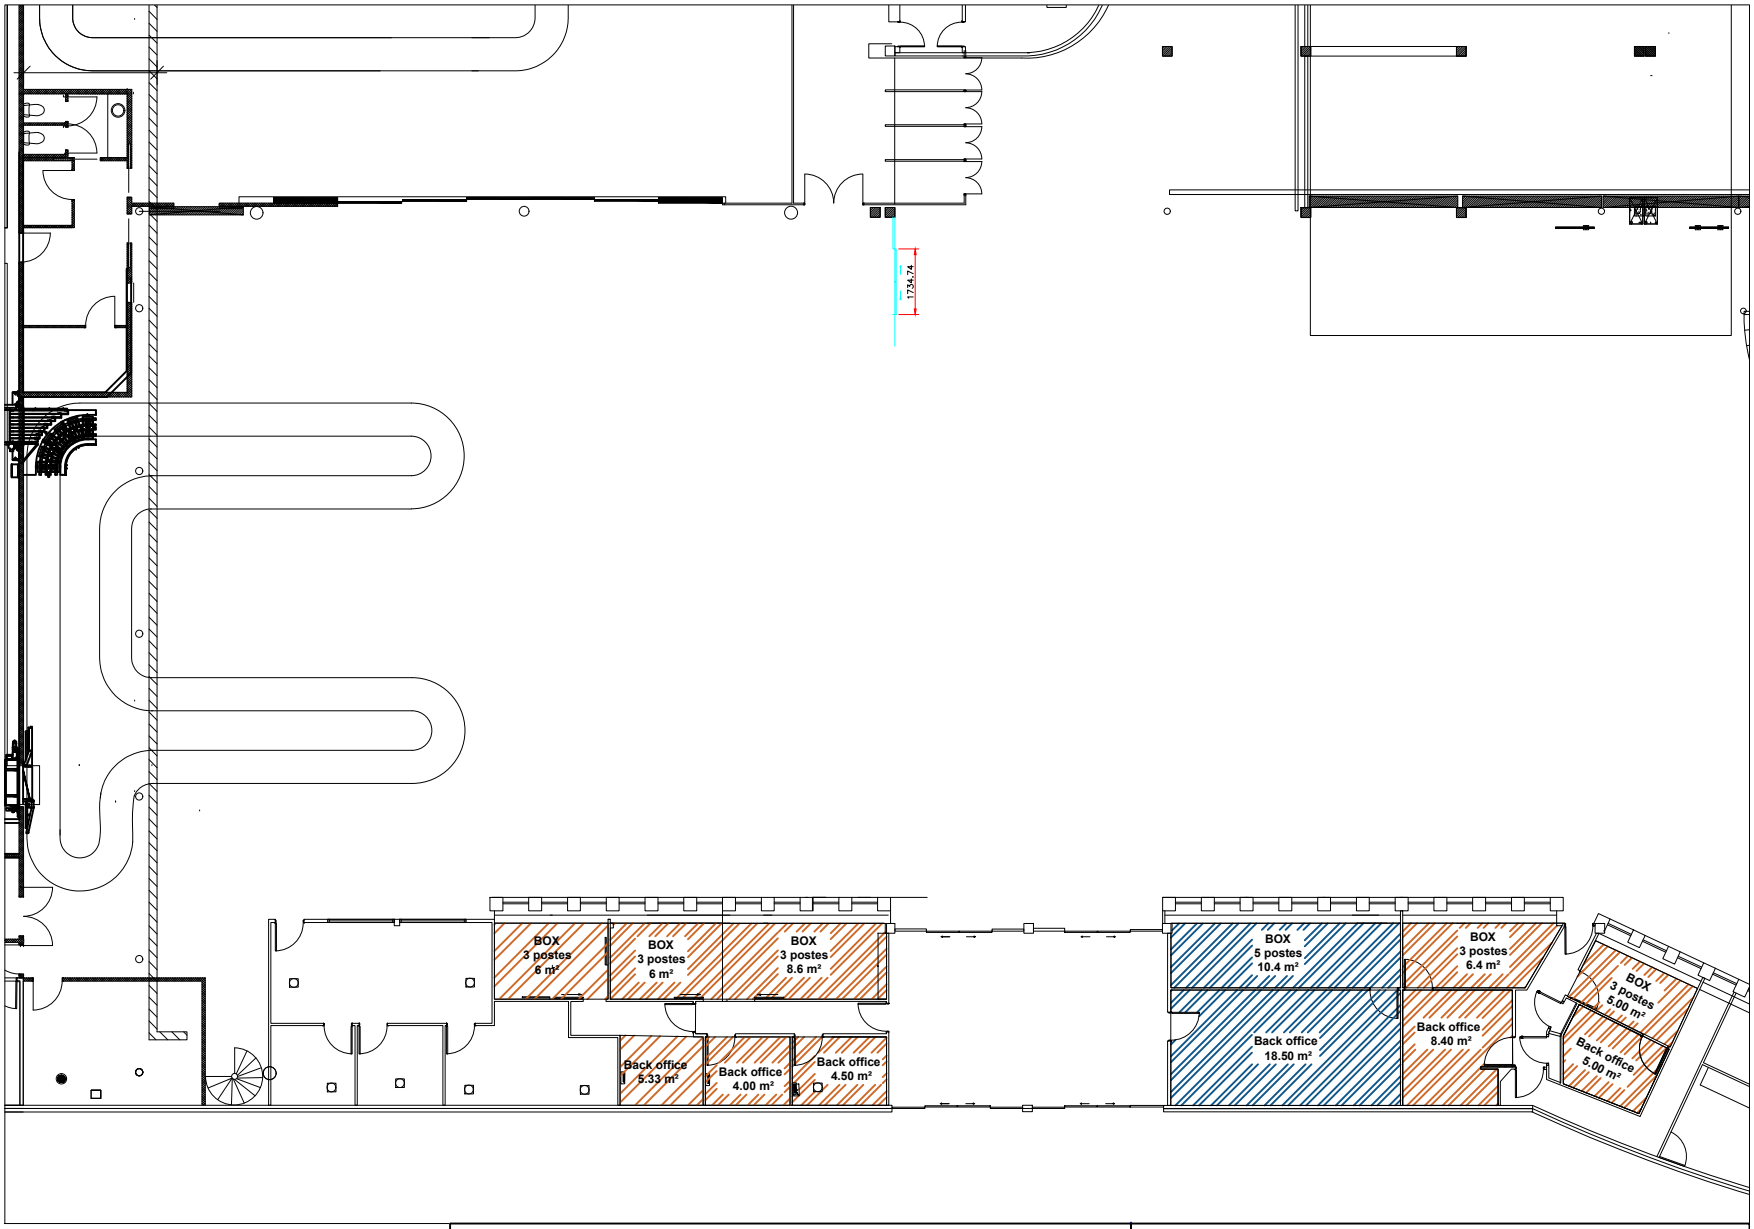


ÉTABLISSEMENT PUBLIC
DU COMMERCE ET
DE L'INDUSTRIE DE CORSE

DIRECTION DES CONCESSIONS AÉROPORTUAIRES

TITRE	RDC Aéroport	LOCALISATION	BOX RDC
DATE ET AUTEUR	17/09/2026 Service Technique	ECHELLE	1/200