

Zoom sur BU RECHERCHE R+2 - 1/50

LEGENDE - REPERAGE MOBILIERS BU RECHERCHE

Meubles Iduna - hauteur 2,00 m

- Meuble Iduna - longueur 1m

Meubles Iduna - hauteur 1,80 m

- Meuble Iduna - longueur 1m
- Meuble Iduna - longueur 0,80 m
- Meuble Iduna - longueur 0,75 m
- Meuble Iduna - longueur 0,60m

Meubles Iduna - hauteur 1,50 m

- Meuble Iduna - longueur 1m
- Meuble Iduna - longueur 0,80 m
- Meuble Iduna - longueur 0,75 m
- Meuble Iduna - longueur 0,60m


Meubles Iduna - hauteur 0,90 m

- Meuble Iduna - longueur 1m
- Meuble Iduna - longueur 0,80 m

Meubles Iduna - profondeur

Sans contre-indication, les meubles Iduna sont d'une profondeurde 0,35 m

- Meuble Iduna - profondeur 0,30 m

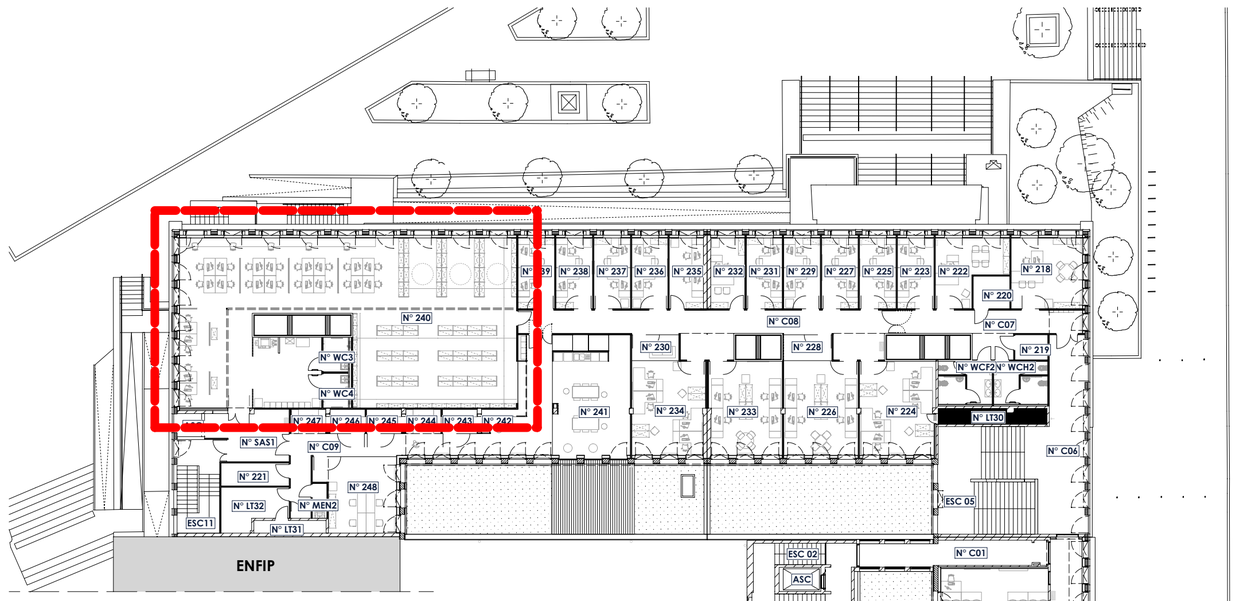

Plan d'implantation R+2 - 1/300

Bâtiment Mitterrand

Marché global de performances pour la réhabilitation du bâtiment Mitterrand

Ecole de Droit de l'Université Clermont Auvergne

Clermont-Ferrand (63)

ÉCOLE DE DROIT
UNIVERSITÉ
Clermont Auvergne

DUMEZ AUVERGNE · MTA Marcillon Thuilier Architectes · IGETEC · étamine · THERMIBEL · US &CO Économie de la Construction · dalkia GROUPE EDF



DCE	Op1058_6F04_DCE_MOB06_V0 **Plan repérage mobilier R+2**	**MOB-06**
Echelle : 1/50	**V0**	**MTA**

IND	DATE	DESCRIPTION	EMETTEUR
V0	octobre 2026	Première diffusion	ER