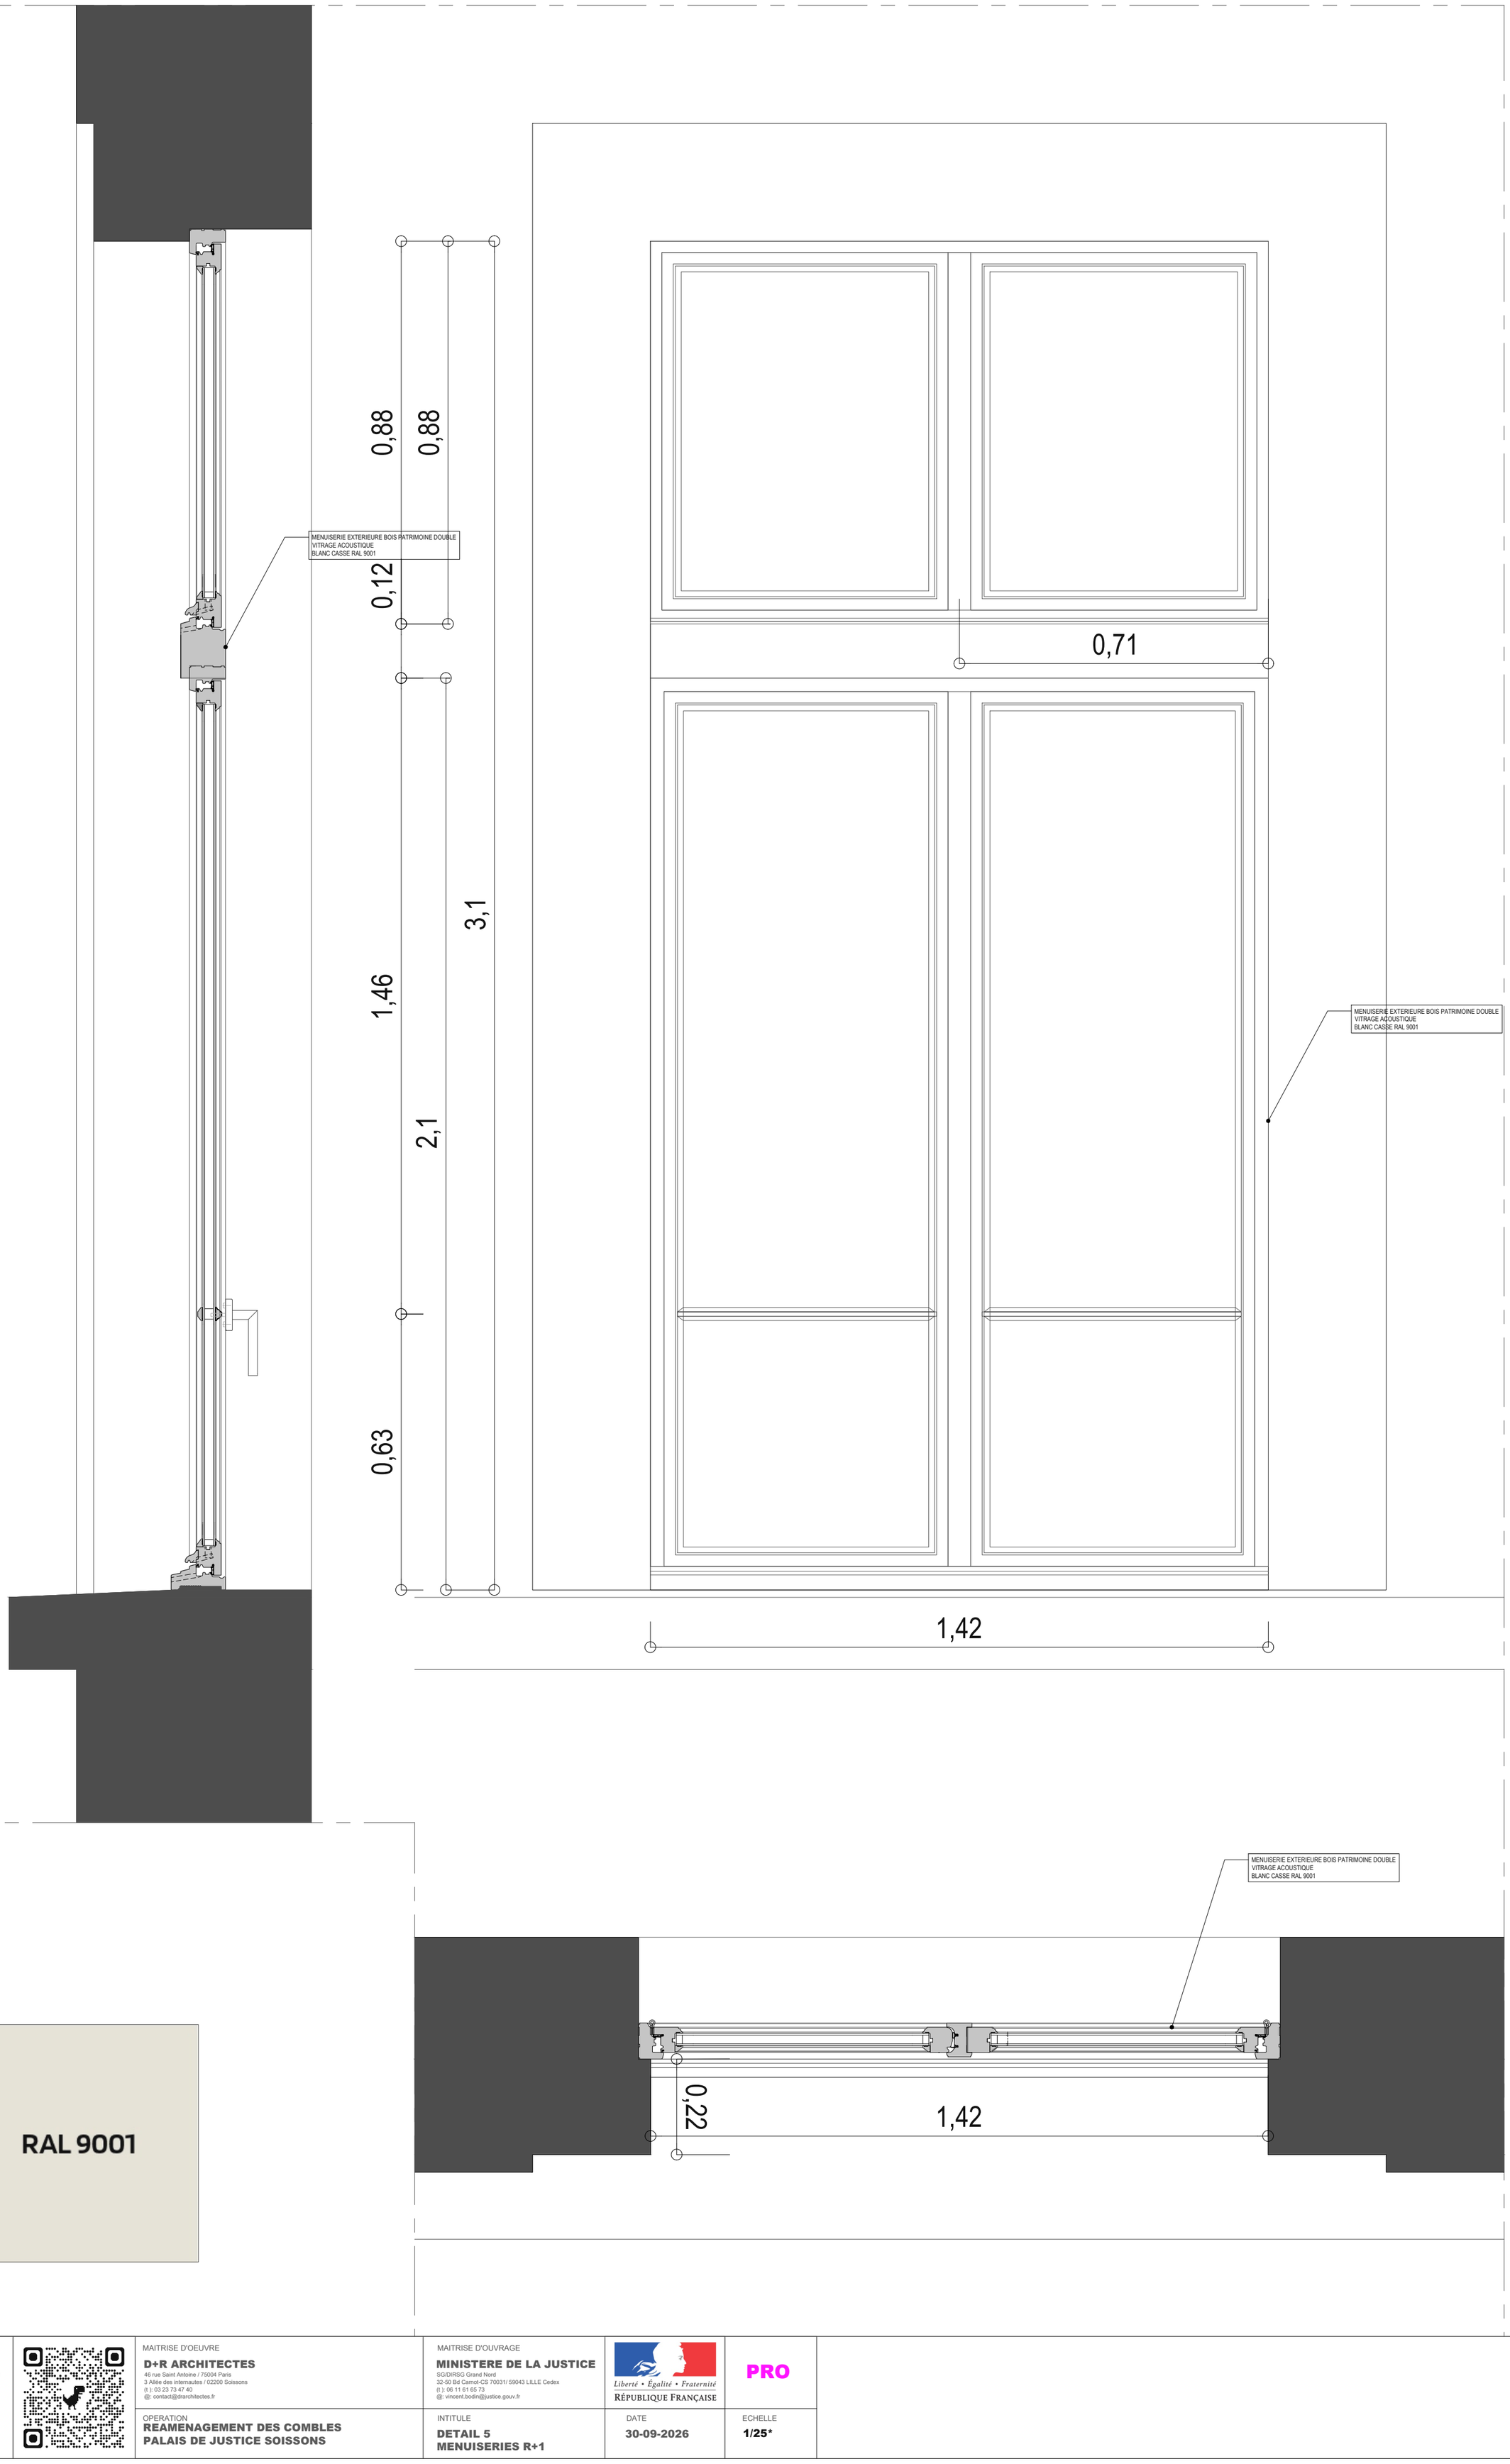


RAL 9001

MAITRISE D'OEUVRE **D+R ARCHITECTES** 46 rue Saint Antoine / 75004 Paris 3 Allée des internautes / 02200 Soissons (t): 03 23 73 47 40 @: contact@drarchitectes.fr	MAITRISE D'OUVRAGE **MINISTERE DE LA JUSTICE** SG/DIRSG Grand Nord 32-50 Bd Carnot-CS 70031/ 59043 LILLE Cedex (t): 06 11 61 65 73 @: vincent.bodin@justice.gouv.fr	Liberté • Égalité • Fraternité RÉPUBLIQUE FRANÇAISE	**PRO**	
OPERATION **REAMENAGEMENT DES COMBLES** **PALAIS DE JUSTICE SOISSONS**	INTITULE **DETAIL 5** **MENUISERIES R+1**	DATE **30-09-2026**	ECHELLE **1/25***	