

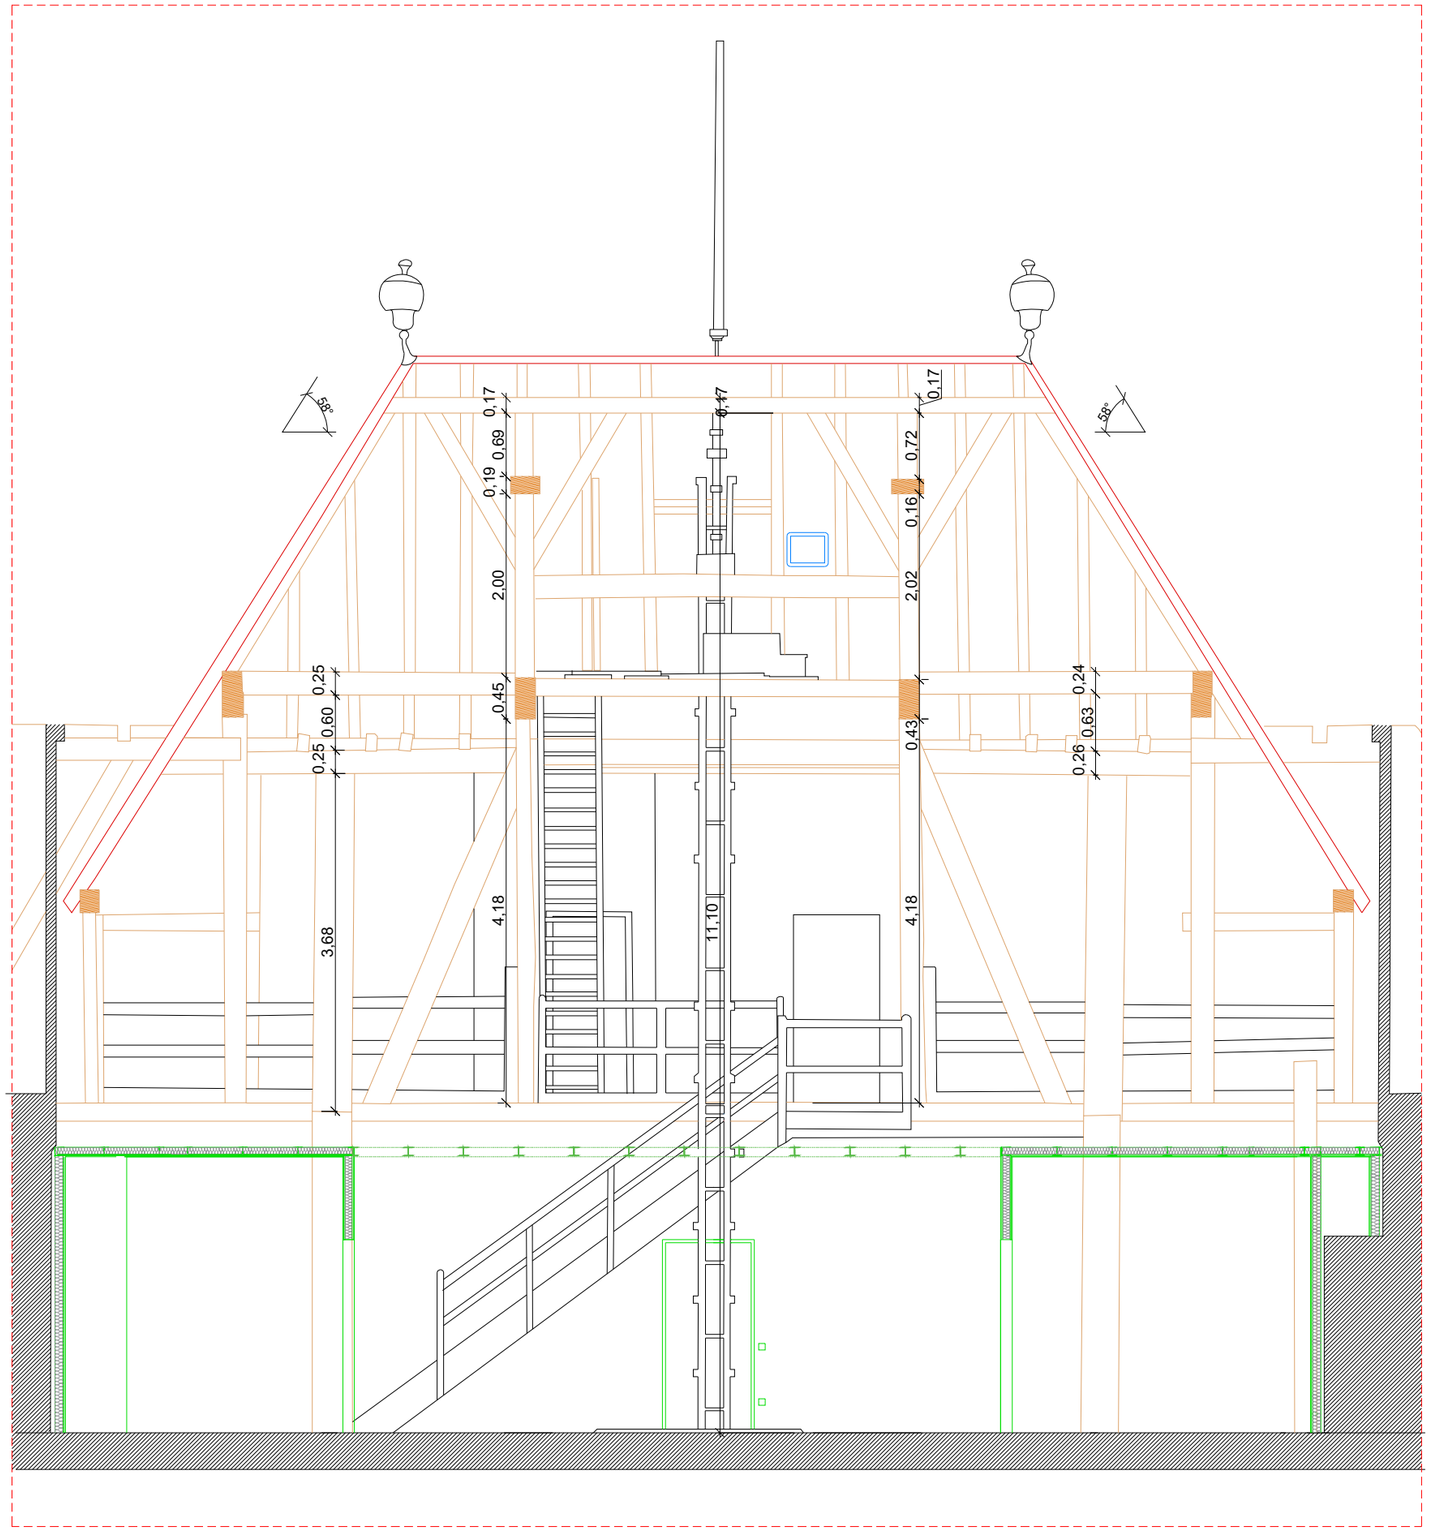


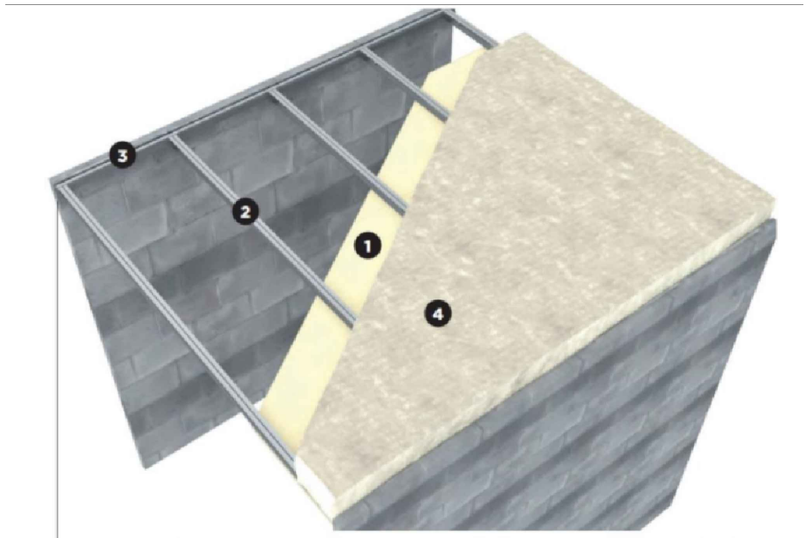

Plafond autoportant avec rails et montants Stil®

1. Plaque de plâtre Placo®
2. Montant Stil®
3. Rail Stil®
4. Laine de verre type Isoconfort 35 d'ISOVER

Système autoportant de cloison et plafond en placoplâtre + isolant sur rails et montants

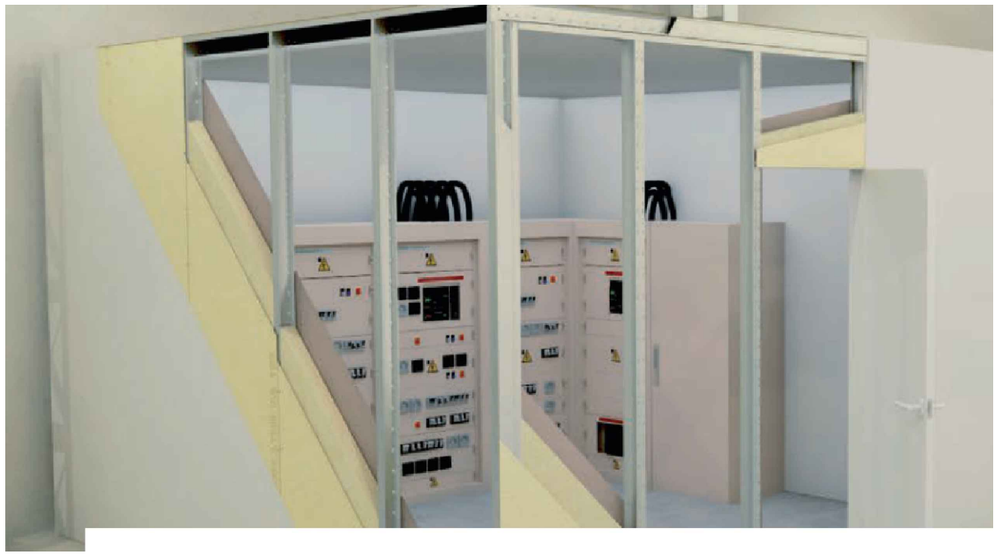

Sous réserve de validation du bureau de contrôle. le présent document constitue un schéma de principe et ne peut en aucun cas, sauf mention expresse, constituer d'aucune manière un plan d'exécution ou être considéré comme tel

KARDHAM

COUPE AA' PROJET **Stockage N3 DCE**

INDICE C

28/11/2025

Echelle graphique

Ind.A	07/10	-
-	-	-
-	-	-
-	-	-

PREFECTURE 67
5, place de la république
67000 Strasbourg

PRÉFET DU BAS-RHIN
Liberté
Égalité
Fraternité