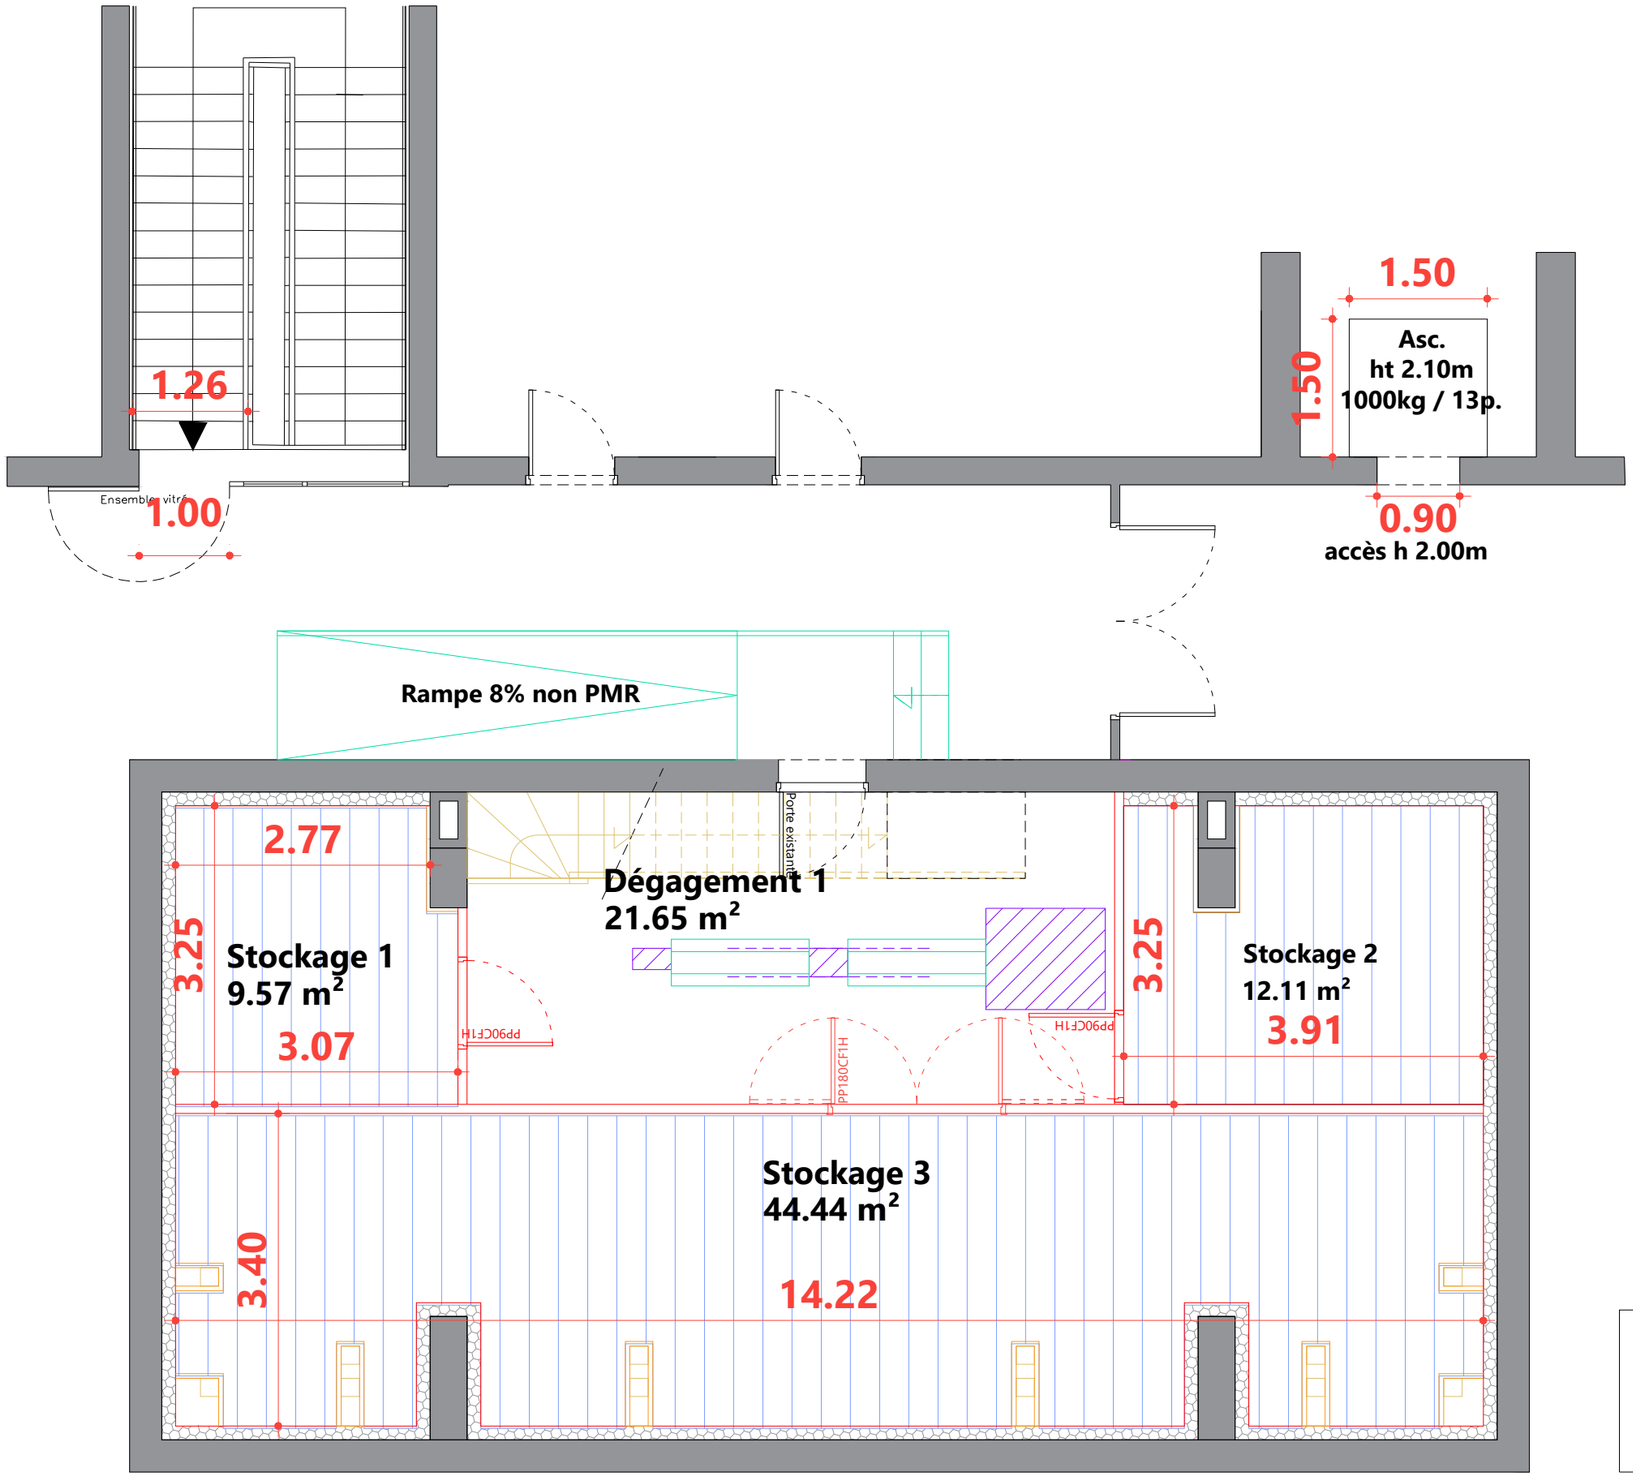


Légende

CLOISONNEMENT - PLATRERIE

Doublage mural en plaque de plâtre sur rail sans isolation thermique et résistance au feu CF 2h


Doublage mural en plaque de plâtre sur rail avec isolation thermique et résistance au feu CF 2h

Cloisons de distribution CF 2h ossature sur rail + plaque de plâtre

Porte simple CF 1h, largeur de passage 93 cm

Porte double vantail CF 1h, largeur de passage 180 cm, avec ouverture à 180°

Faux- plafond en plâtre avec isolation thermique et résistance au feu CF 2h, structure primaire sur cloisons

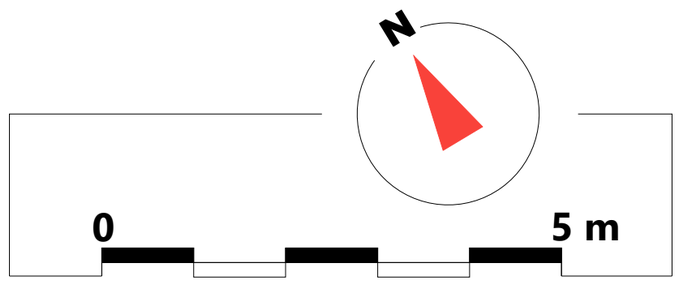

Sous réserve de validation du bureau de contrôle. le présent document constitue un schéma de principe et ne peut en aucun cas, sauf mention expresse, constituer d'aucune manière un plan d'exécution ou être considéré comme tel

KARDHAM

CLOISON. - PLATRERIE **Stockage N3 DCE**

INDICE C

21/10/2025

Echelle graphique

Ind.A	07/10	-	
-	-	-	
-	-	-	
-	-	-	

PREFECTURE 67
5, place de la république
67000 Strasbourg